
გეგმა

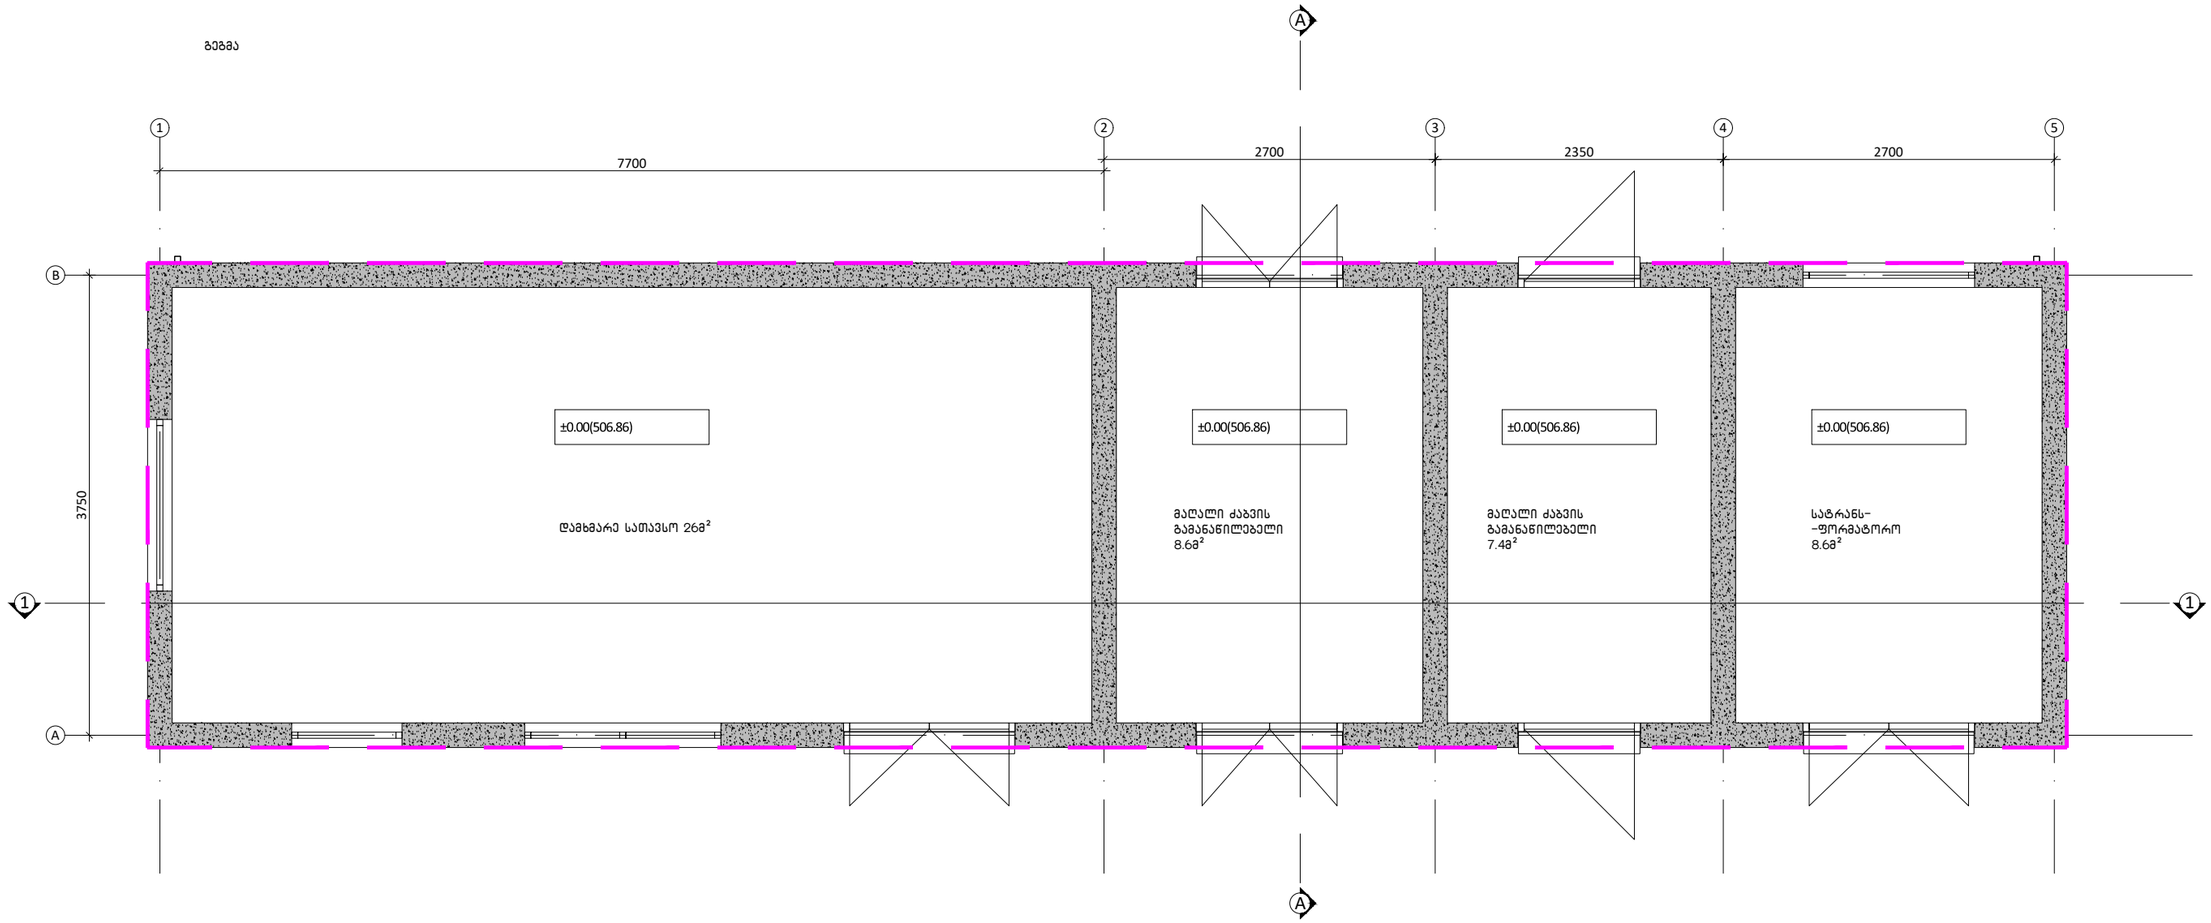

შენიშვნები

1	2
3	
4	5
6	7

1. სათავსის ნომერი
2. ნიშნული
3. სათავსის დასახელება
4. ფართობი
5. პარიმეტრი
6. სიმაღლე ჭერამდე
7. სიმაღლე შეკიდულ ჭერამდე

პირობითი აღნიშვნა	განმარტება	პირობითი აღნიშვნა	განმარტება		
FC	ფასადის მოპირკეთების ტიპი	AD	ალუმინის გარე კარი/ვიტრაჟი		
±0.00	იატაკის ნიშნული	AW	ალუმინის ფანჯარა		
	ბეტონის მონოლითური კედელი	SH	შიდა კარი		
	ბლოკის კედელი	GR	ქალუზი		
	აბურის კედელი	D	მინის მოაჯირი		
	თაბაშირ-მუყაოს ტიხარი	SR	ლითონის მოაჯირი		

პრ. მთ. არქ.	მ. ბალიაშვილი		
არქ.	თ. ასაბაშვილი		
არქ.	ა. ბაბაკიშვილი		
არქ.	ა. ნასცლიშვილი		
არქ.	თ. ვალიშვილი		

დაკვეთა	–
სტადია	მუშა პროექტი
თარიღი	ივლისი 2018
ფორმატი	A3
მასშტაბი	1:50

პროექტის სახელწოდება და მისამართი

სასხოვრებელი კომპლექსი
ქ. თბილისი, კრწანისის ქუჩა,
სატრანსფორმატორო

ნახაზის დასახელება

გეგმა ±0.00 ნიშნულზე

ნახაზის კოდი

001-A-06- P-01_1.PDF

კლიენტი


შპს კრწანისი დეველოპმენტი

კონსეფციის ავტორი

HENNINGLARSENARCHITECTS
"Henning Larsen Architects"
Vesterbrogade 76
Dk-1620 Copenhagen V
Denmark
www.henningslarsen.com

საპროექტო ორგანიზაცია

Architectural Bureau
"არქიტექტურული ბიურო"
დ. უზნაძის ქ.95, 0102,
თბილისი, საქართველო
www.arch-bureau.com

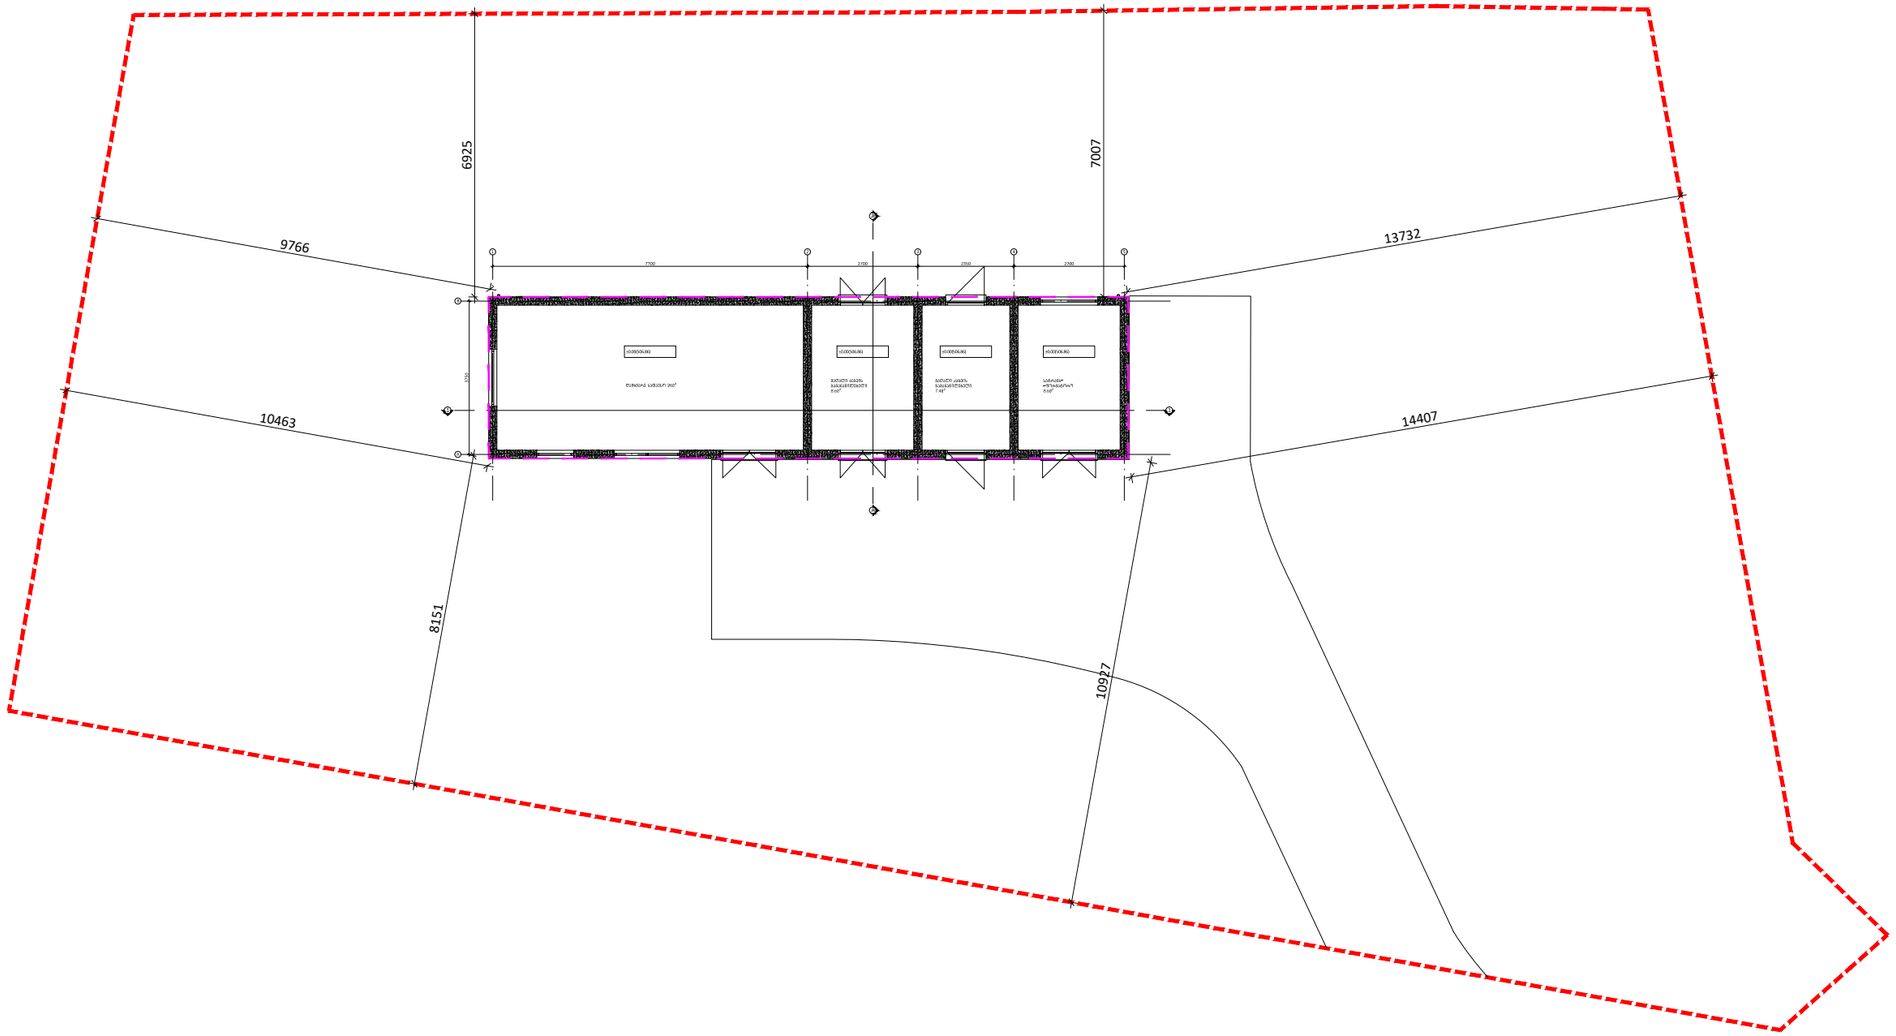

შენიშვნები	
1	2
3	
4	5
6	7

1. სართვლის ნომერი
2. ნიშნული
3. სართვლის დასახელება
4. ფართობი
5. კერიმეტრი
6. სიმაღლე ჭერამდე
7. სიმაღლე შეკიდულ ჭერამდე

პირობითი აღნიშვნა	განმარტება
FC	ფასადის მოპირკეთების ტიპი
±0.00	იატაკის ნიშნული
	ბეტონის მონოლითური კედელი
	ბლოკის კედელი
	აბურის კედელი
	თაბაშირ-მუყაოს ტიხარი

პირობითი აღნიშვნა	განმარტება
AD	ალუმინის გარე კარიტრაჟი
AW	ალუმინის ფანჯარა
SH	შიდა კარი
GR	ქალუზი
D	მინის მოაჯირი
SR	ლითონის მოაჯირი

პრ. მთ. არქ.	მ. ბალიაშვილი	
არქ.	თ. ასაბაშვილი	
არქ.	ა. ბაბაკიშვილი	
არქ.	ა. ნასცლიშვილი	
არქ.	თ. ვალიშვილი	

დაკვეთა	–
სტადია	მუშა პროექტი
თარიღი	ივლისი 2018
ფორმატი	A3
მასშტაბი	1:150

პროექტის სახელწოდება და მისამართი

სასხოვრებელი კომპლექსი
ქ. თბილისი, კრწანისის ქუჩა.
სატრანსფორმატორო

ნახაზის დასახელება

გეგმა ±0.00 ნიშნულზე

ნახაზის კოდი

001-A-06- P-01_1 (2).PDF

კლიენტი

შპს კრწანისი დეველოპმენტი


კონცეფციის ავტორი

HENNING**LARSEN**ARCHITECTS
"Henning Larsen Architects"
Vesterbrogade 76
Dk-1620 Copenhagen V
Denmark
www.henninglarsen.com

საპროექტო ორგანიზაცია

Architectural Bureau
"არქიტექტურული ბიურო"
დ. უზნაძის ქ.95, 0102.
თბილისი, საქართველო
www.arch-bureau.com

სახურავის გეგმა

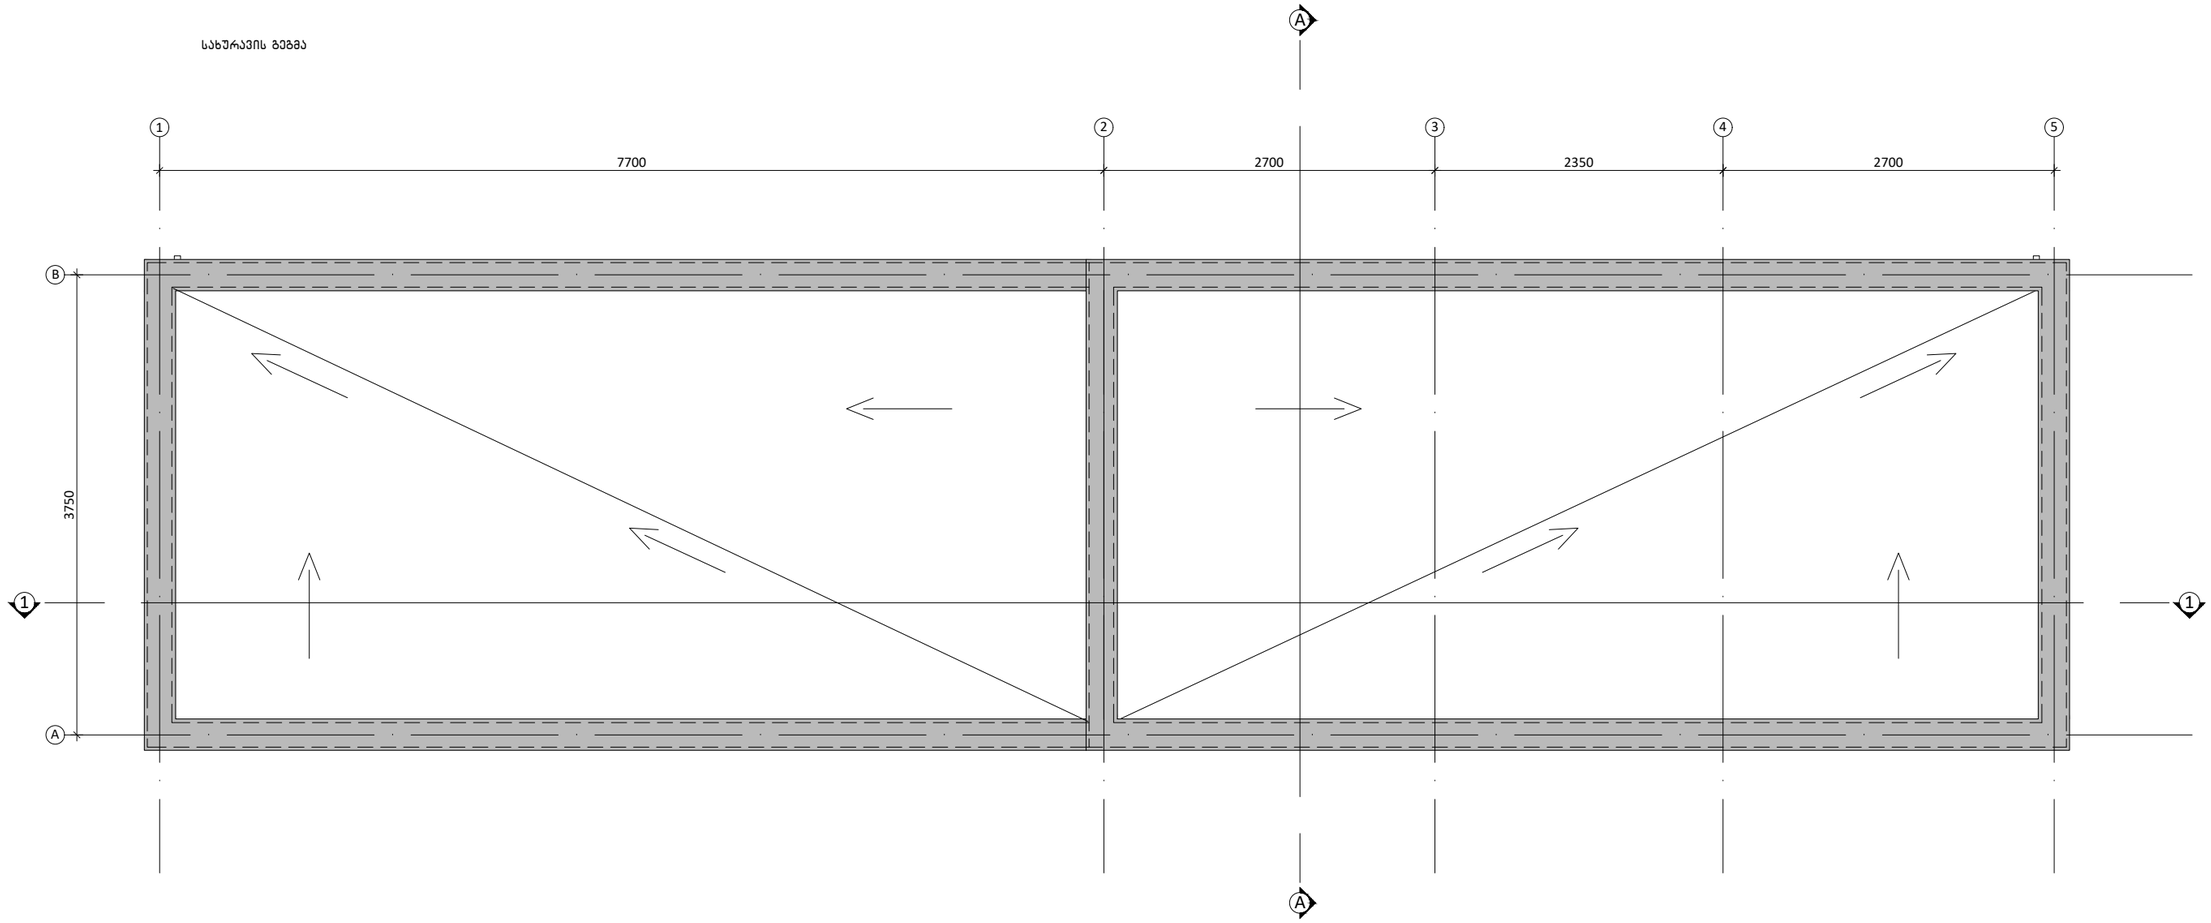

შენიშვნები

1	2
3	
4	5
6	7

1. სათავსის ნომერი
2. ნიშნული
3. სათავსის დასახელება
4. ფართობი
5. კერიმეტრი
6. სიმაღლე ჭერამდე
7. სიმაღლე შეკიდულ ჭერამდე

პირობითი აღნიშვნა	განმარტება
FC	ფასადის მოპირკეთების ტიპი
±0.00	იატაკის ნიშნული
	ბეტონის მონოლითური კედელი
	აგური კედელი
	აბაურის კედელი
	თაბაშირ-მუყაოს ტიხარი

პირობითი აღნიშვნა	განმარტება
AD	ალუმინის გარე კარ/ფიტრაჟი
AW	ალუმინის ფანჯარა
SH	შიდა კარი
GR	ქალუზი
D	მინის მოაჯირი
SR	ლითონის მოაჯირი

პრ. მთ. არქ.	მ. ბალიაშვილი	
არქ.	თ. ასაბაშვილი	
არქ.	ა. ბაბაკიშვილი	
არქ.	ა. ნაცვლიშვილი	
არქ.	თ. ვალიშვილი	

დაკვეთა	–
სტადია	მუშა პროექტი
თარიღი	ივლისი 2018
ფორმატი	A3
მასშტაბი	1:50

პროექტის სახელწოდება და მისამართი

საცხოვრებელი კომპლექსი
ქ. თბილისი, კრწანისის ქუჩა.
სატრანსფორმატორო

ნახაზის დასახელება

სახურავის გეგმა

ნახაზის კოდი

001-A-06- P-01_2.PDF

კლიენტი

შპს კრწანისი დეველოპმენტი

კონსულტის ავტორი


HENNING**LARSEN**ARCHITECTS

"Henning Larsen Architects"
Vesterbrogade 76
Dk-1620 Copenhagen V
Denmark
www.henninglarsen.com

საავტორო ორგანიზაცია

Architectural Bureau

"არქიტექტურული ბიურო"
დ. უზნაძის ქ.95, 0102.
თბილისი, საქართველო
www.arch-bureau.com

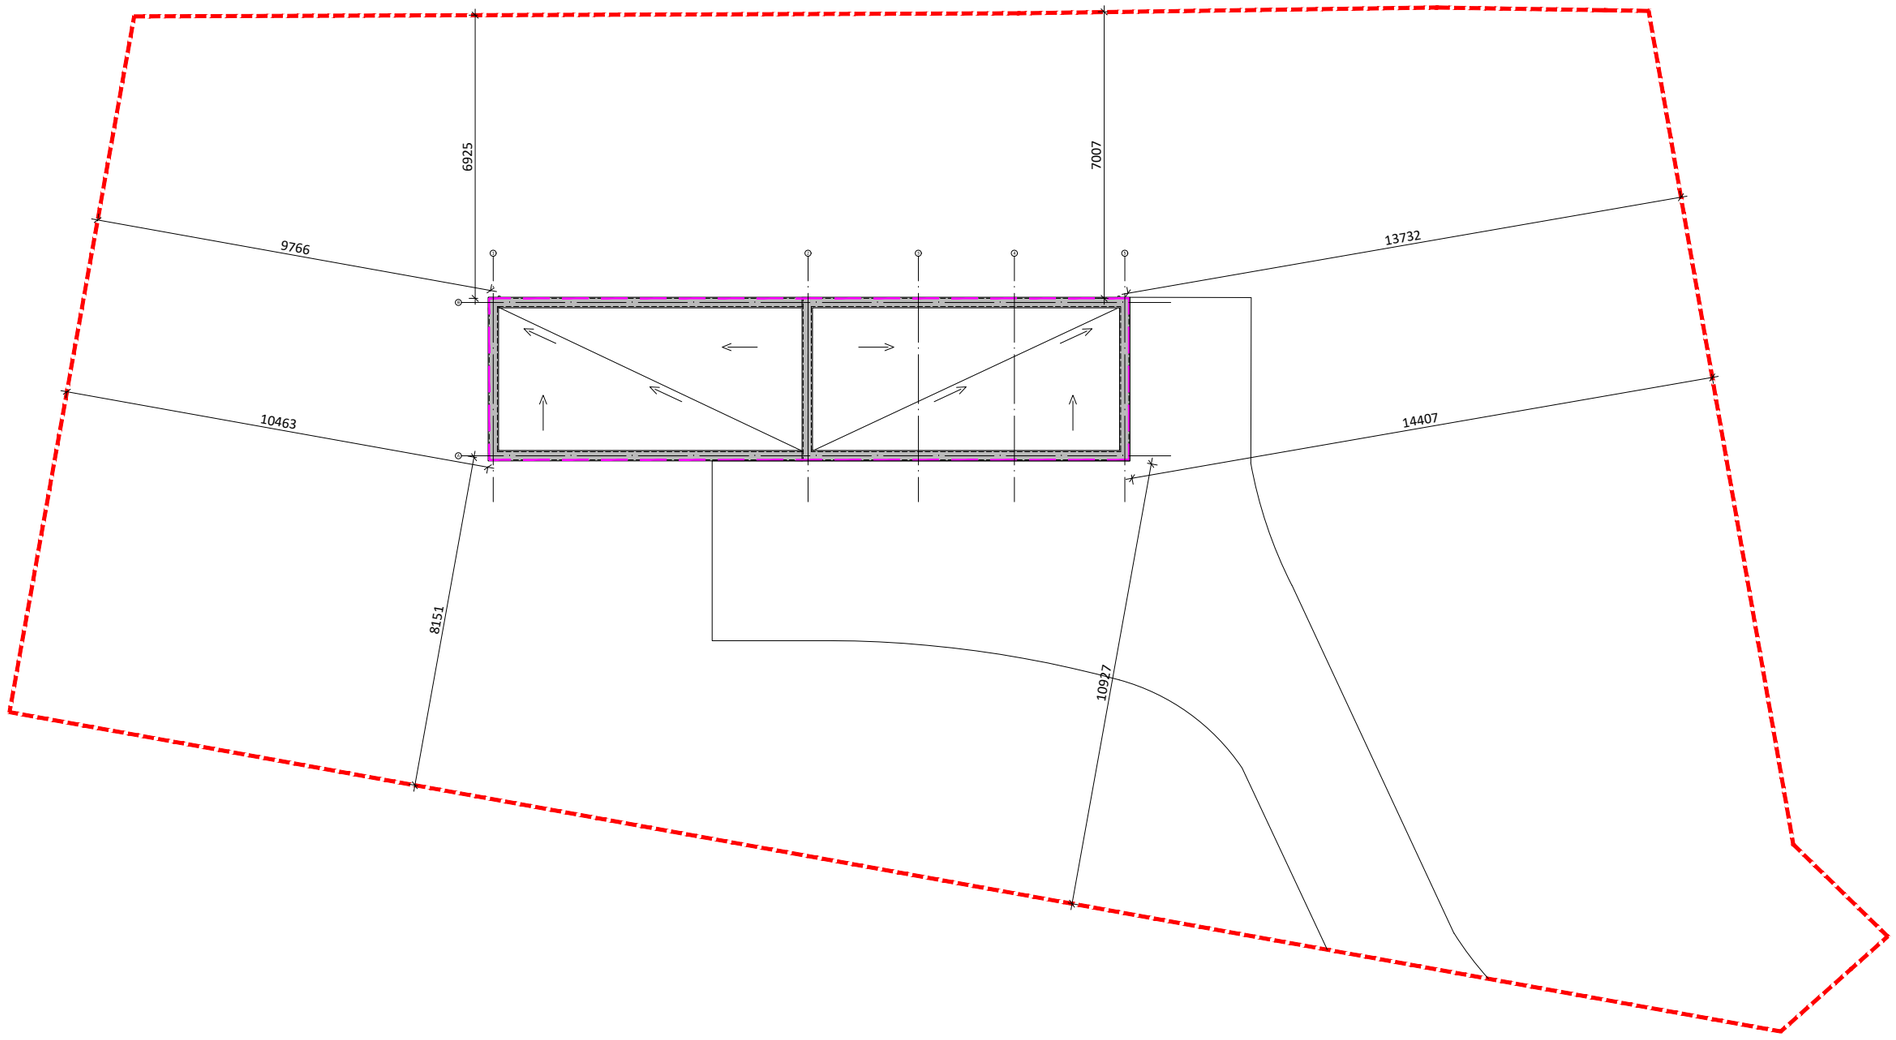

შენიშვნები

1	2
3	
4	5
6	7

1. სათავსის ნომერი
2. ნიშნული
3. სათავსის დასახელება
4. ფართობი
5. პერიმეტრი
6. სიმაღლე ჭერამდე
7. სიმაღლე შეკიდულ ჭერამდე

პირობითი აღნიშვნა	განმარტება	პირობითი აღნიშვნა	განმარტება		
FC	ფასადის მოპირკეთების ტიპი	AD	ალუმინის გარე კარ/ფიტრაჟი		
±0.00	იატაკის ნიშნული	AW	ალუმინის ფანჯარა		
		SH	შიდა კარი		
	ბეტონის მონოლითური კედელი	GR	ჭალუზი		
		D	მინის მოაჯირი		
	ბლოკის კედელი	SR	ლითონის მოაჯირი		
	აბურის კედელი				
	თაბაშირ-მუყაოს ტიხარი				

პრ. მთ. არქ.	მ. ბალიაშვილი	
არქ.	თ. ასაბაშვილი	
არქ.	ა. ბაბაკიშვილი	
არქ.	ა. ნაცვლიშვილი	
არქ.	თ. ვალიშვილი	

დაკვეთა	–
სტადია	მუშა პროექტი
თარიღი	ივლისი 2018
ფორმატი	A3
მასშტაბი	1:50

პროექტის სახელწოდება და მისამართი

სასტუმრო-სპა კომპლექსი
ქ. თბილისი, კრწანისის ქუჩა.
სატრანსფორმატორო

ნახაზის დასახელება

ფასადი 1-5 ღერძებში

ნახაზის კოდი

001-A-06- F-01 (2).PDF

კლიენტი

შპს კრწანისი დეველოპმენტი

კონცეფციის ავტორი

HENNINGLARSENARCHITECTS
"Henning Larsen Architects"
Vesterbrogade 76
Dk-1620 Copenhagen V
Denmark
www.henninglarsen.com

საპროექტო ორგანიზაცია

Architectural Bureau
"არქიტექტურული ბიურო"
დ. უზნაძის ქ.95, 0102.
თბილისი, საქართველო
www.arch-bureau.com