ჭრილი **1-1**

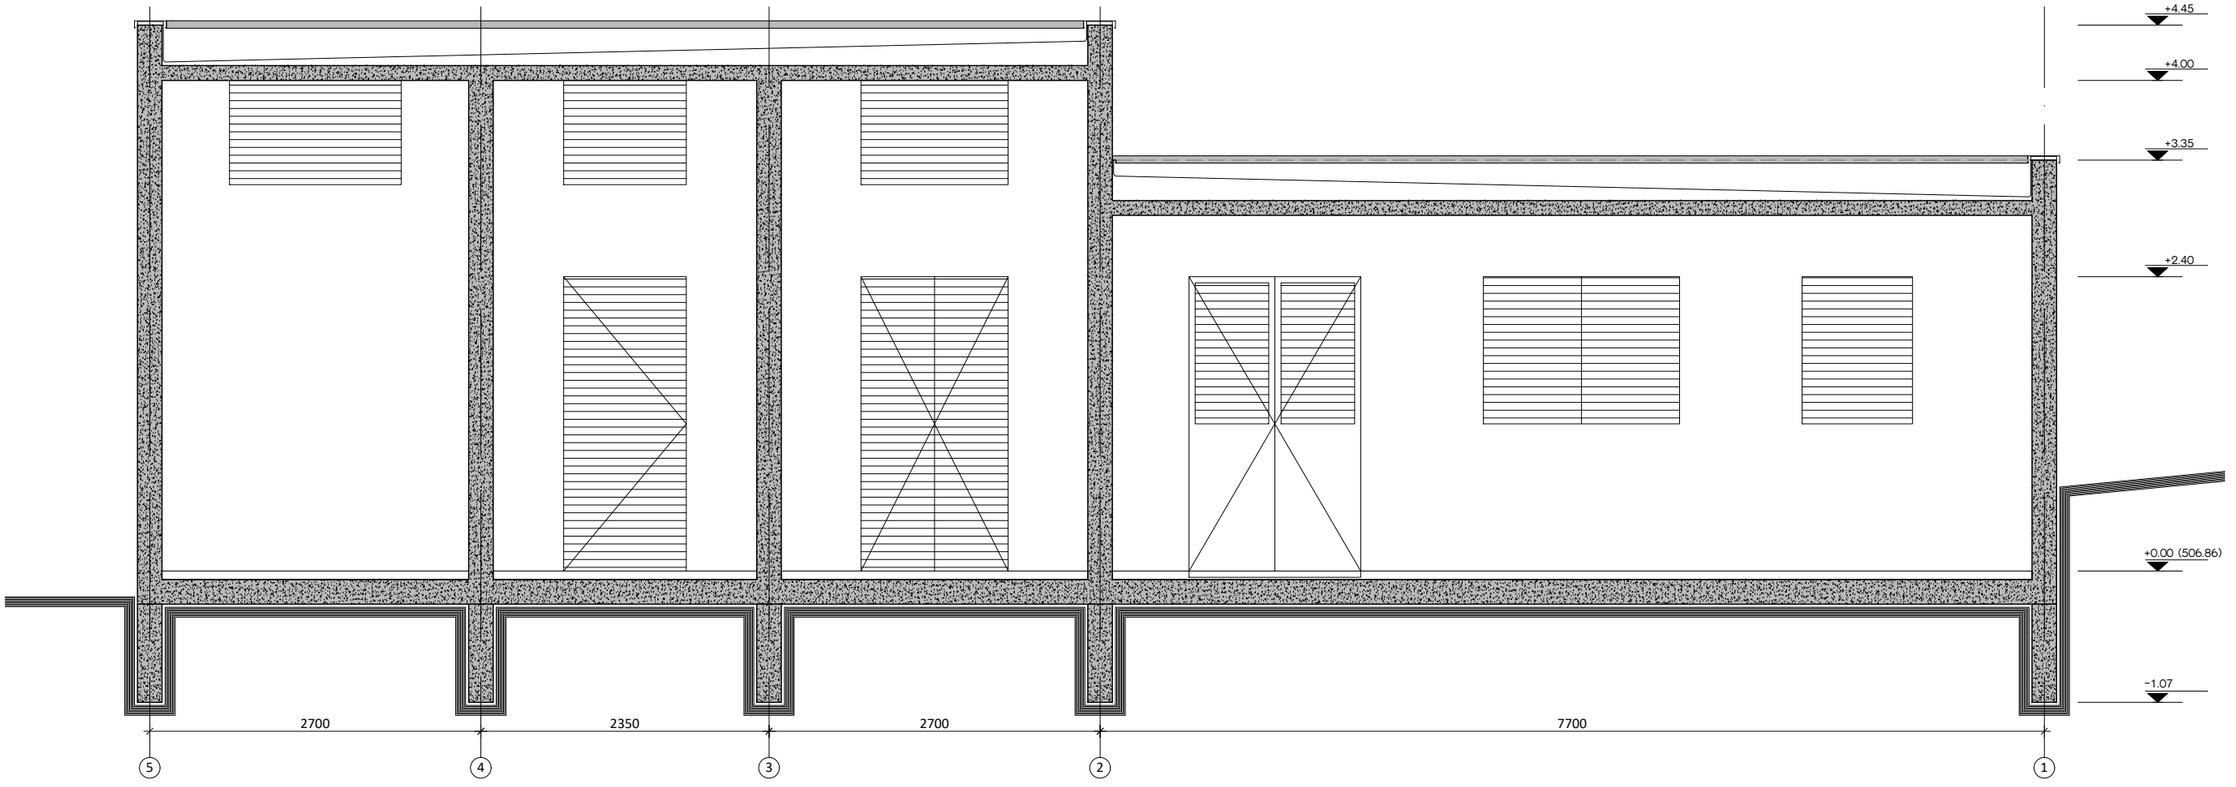

შენიშვნები

1	2
3	
4	5
6	7

1. სათავსის ნომერი
2. ნიშნული
3. სათავსის დასახელება
4. ფართობი
5. კერიმეტრი
6. სიმაღლე ჭერამდე
7. სიმაღლე შეკიდულ ჭერამდე

პირობითი აღნიშვნა	განმარტება	პირობითი აღნიშვნა	განმარტება
FC	ფასადის მოპირკეთების ტიპი	AD	ალუმინის გარე კარი/ვიტრაჟი
±0.00	იატაკის ნიშნული	AW	ალუმინის ფანჯარა
	ბეტონის მონოლითური კედელი	SH	შიდა კარი
	ბლოკის კედელი	GR	ქალუზი
	აბურის კედელი	D	მინის მოაჯირი
	თაბაშირ-მუყაოს ტიხარი	SR	ლითონის მოაჯირი

პრ. მთ. არქ.	მ. ბალიაშვილი	
არქ.	თ. ასაბაშვილი	
არქ.	ა. ბაბაკიშვილი	
არქ.	ა. ნასვლიშვილი	
არქ.	თ. ვალიშვილი	

დაკვეთა	–
სტადია	მუშა პროექტი
თარიღი	ივლისი 2018
ფორმატი	A3
მასშტაბი	1:50

პროექტის სახელწოდება და მისამართი

სასტუმრო კომპლექსი
ქ. თბილისი, კრწანისის ქუჩა.
სატრანსფორმატორო

ნახაზის დასახელება

ჭრილი 1-1

ნახაზის კოდი

001-A-06- S-01.PDF

კლიენტი

შპს კრწანისი დეველოპმენტი

კონცეფციის ავტორი

HENNING**LARSEN**ARCHITECTS

"Henning Larsen Architects"
Vesterbrogade 76
Dk-1620 Copenhagen V
Denmark
www.henninglarsen.com

საპროექტო ორგანიზაცია

Architectural Bureau

"არქიტექტურული ბიურო"
დ. უზნაძის ქ.95, 0102,
თბილისი, საქართველო
www.arch-bureau.com

ჭრილი **A-A**

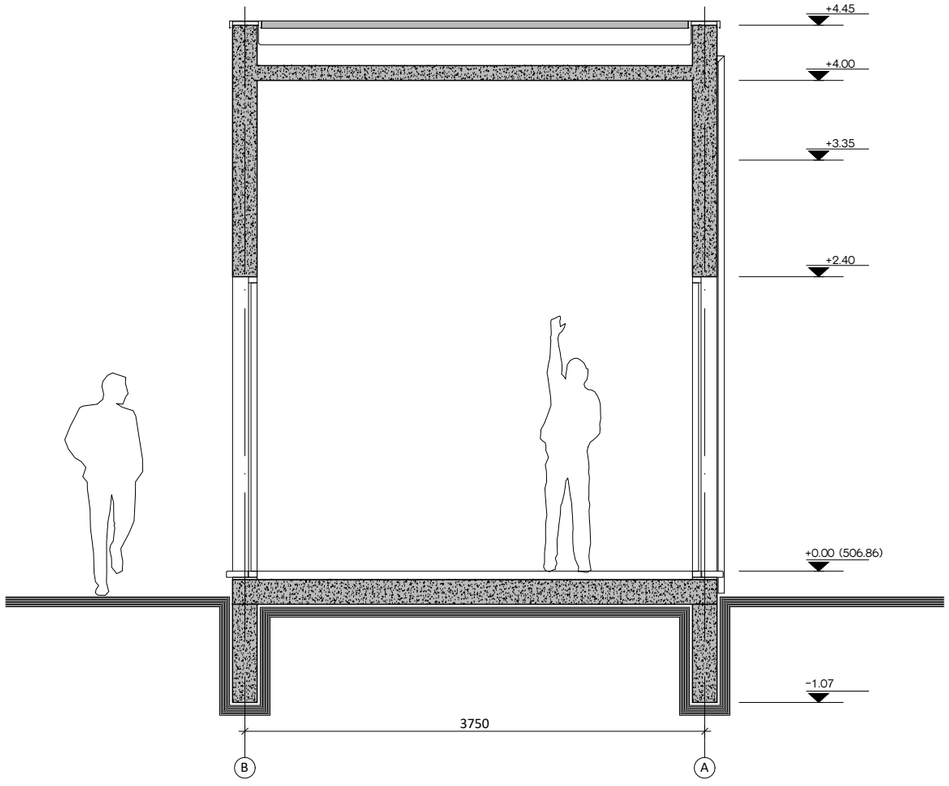

შენიშვნები

1	2
3	
4	5
6	7

1. სათავსის ნომერი
2. ნიშნული
3. სათავსის დასახელება
4. ფართობი
5. კერიმეტრი
6. სიმაღლე ჭერამდე
7. სიმაღლე შეკიდულ ჭერამდე

პირობითი აღნიშვნა	განმარტება	პირობითი აღნიშვნა	განმარტება
FC	ფასადის მოპირკეთების ტიპი	AD	ალუმინის ბარე კარი/ვიტრაჟი
±0.00	იატაკის ნიშნული	AW	ალუმინის ფანჯარა
	ბეტონის მონოლითური კედელი	SH	შიდა კარი
	აგურის კედელი	GR	ჭალუზი
	თაბაშირ-მუყაოს ტიხარი	D	მინის მოაჯირი
		SR	ლითონის მოაჯირი

პრ. მთ. არქ.	მ. ბალიაშვილი	
არქ.	თ. ასაბაშვილი	
არქ.	ა. ბაბაკიშვილი	
არქ.	ა. ნასვლიშვილი	
არქ.	თ. ვალიშვილი	

დაკვეთა	–
სტადია	მუშა პროექტი
თარიღი	ივლისი 2018
ფორმატი	A3
მასშტაბი	1:50

პროექტის სახელწოდება და მისამართი

სასპორტებელი კომპლექსი
ქ. თბილისი, კრწანისის ქუჩა,
სატრანსფორმატორო

ნახაზის დასახელება

ჭრილი A-A

ნახაზის კოდი

001-A-06- S-02.PDF

კლიენტი

შპს კრწანისი დეველოპმენტი

კონცეფციის ავტორი

HENNINGLARSENARCHITECTS
"Henning Larsen Architects"
Vesterbrogade 76
Dk-1620 Copenhagen V
Denmark
www.henninglarsen.com

საპროექტო ორგანიზაცია

Architectural Bureau
"არქიტექტურული ბიურო"
დ. უზნაძის ქ.95, 0102.
თბილისი, საქართველო
www.arch-bureau.com