გრაფიკული ფასადი ღერძებში "1–6" მ 1:200

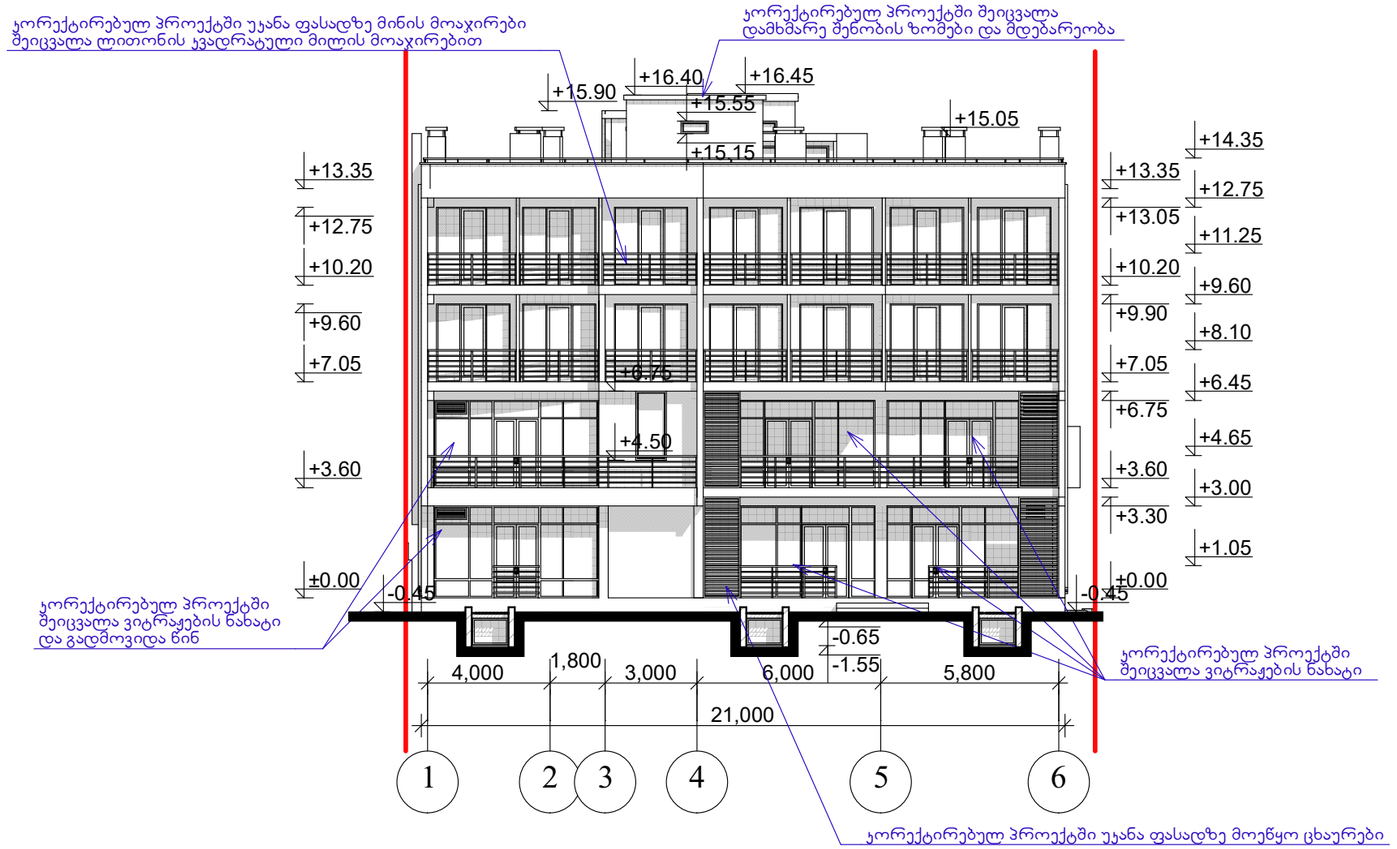

გრაფიკული ფასადი ღერძებში "1_6"

მასშტაბი	პროექტის ნაწილი (დარგი)
1:200	ახალი მშენებლობა

ექსპლიკაცია:

ვიზრობითი აღნიშვნები:

შენიშვნები:

დამკვეთი: შ.პ.ს. "სიმბა 2015"

მის: ქ. თბილისი, სოფელი დიღომი, დიდი დიღომი, ნაკვეთი №036/673

პროექტის სახელწოდება

მრავალფუნქციური კომპლექსის კორექტირებული არქიტექტურული პროექტი

ქ. თბილისი, გლდანი_ნაძალადევის რაიონი, ზესტაფონის ქ. №18, კორპ. №3, ბინა №21.
ტელ. (990 32) 2342314 (995 99) 621113
E-mail: mg_studio1@yahoo.com

შპს „მმ–ჯი სტუდიო"

სტადია პროექტი	დაკვეთა №	ფორმატი A-3
თანამდებობა ინიც., გვარი	ხელმოწერა	თარიღი
დირექტორი დ. მარგალიტაშვილი		18.04.
პ. მ. ა. დ. მარგალიტაშვილი		18.04.
დაამუშავა გ. თუშიშვილი		18.04.
შეამოწმა		18.04.
ფურცლები 20	ფურც. № 9	თბილისი 2018 წ.

ფერადი ფასადი ღერძებში "1–6" მ 1:200



ფერადი ფასადი ღერძებში "1_6"

მასშტაბი	პროექტის ნაწილი (დარგი)
1:200	ახალი მშენებლობა

ექსპლიკაცია:

ვიზრობითი აღნიშვნები:

შენიშვნები:

დამკვეთი: შ.პ.ს. "სიმბა 2015"

მის: ქ. თბილისი, სოფელი დიღომი, დიდი დიღომი, ნაკვეთი №036/673

პროექტის სახელწოდება

მრავალფუნქციური კომპლექსის კორექტირებული არქიტექტურული პროექტი

ქ. თბილისი, გლდანი_ნაძალადევის რაიონი, ზესტაფონის ქ. №18, კორპ. №3, ბინა №21.
ტელ. (990 32) 2342314 (995 99) 621113
E-mail: mg_studio1@yahoo.com

შპს „მგ–ჯი სტუდიო"

სტადია პროექტი	დაკვეთა №	ფორმატი A-3
თანამდებობა ინიც., გვარი	ხელმოწერა	თარიღი
დირექტორი დ. მარგალიტაშვილი		18.04.
პ. მ. ა. დ. მარგალიტაშვილი		18.04.
დაამუშავა გ. თუმიშვილი		18.04.
შეამოწმა		18.04.
ფურცლები 20	ფურც. № 10	თბილისი 2018 წ.

გრაფიკული ფასადი ღერძებში "6–1" მ 1:200

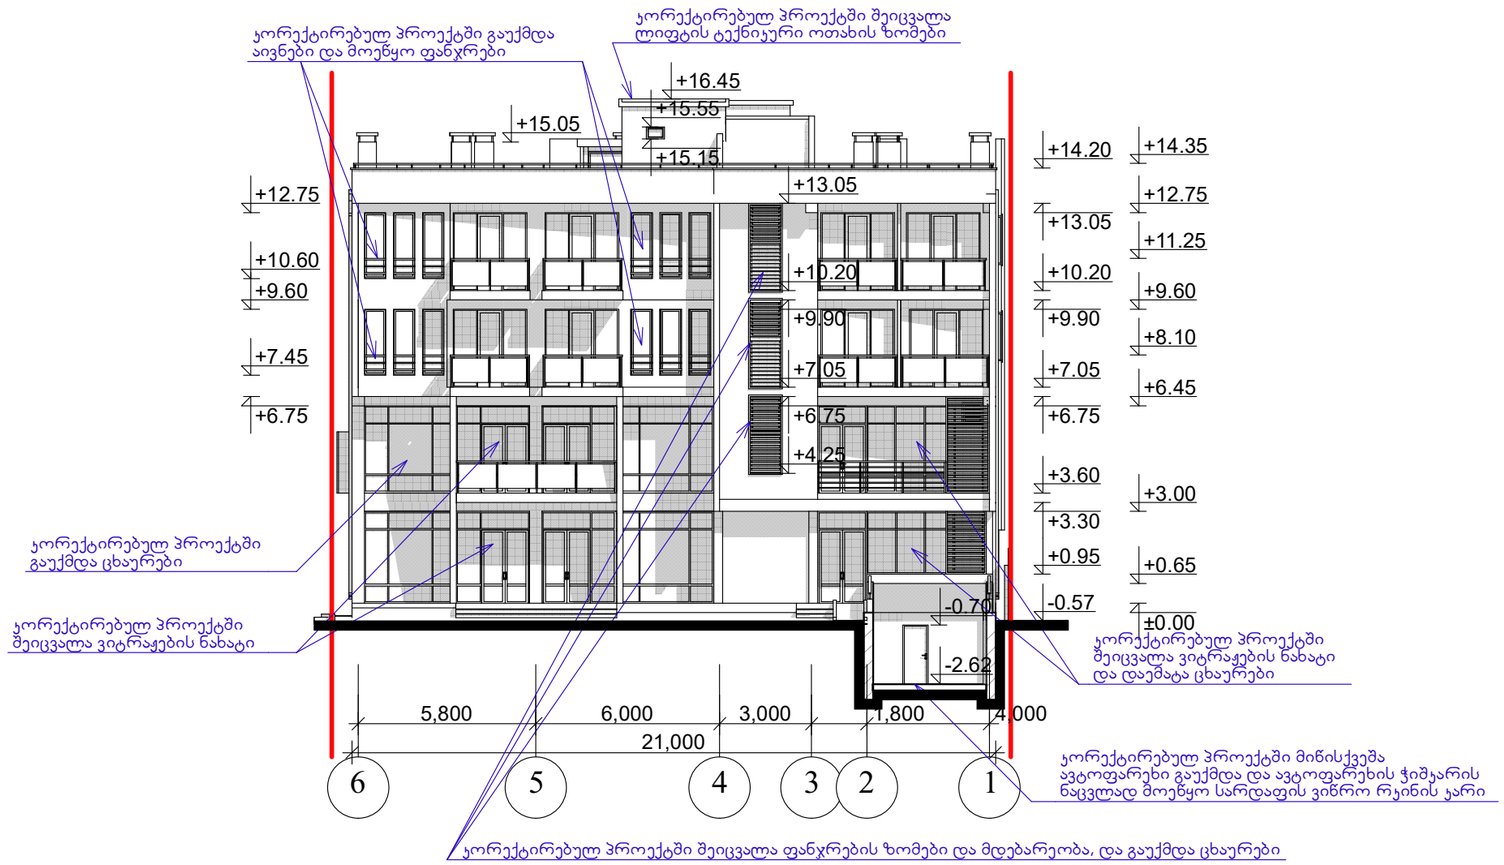

გრაფიკული ფასადი ღერძებში "6_1"

მასშტაბი	პროექტის ნაწილი (დასახელი)
1:200	ახალი მშენებლობა

ექსპლიკაცია:

ვიზირებითი აღნიშვნები:

შენიშვნები:

დამკვეთი: შ.პ.ს. "სიმბა 2015"

მის: ქ. თბილისი, სოფელი დიღომი, დიდი დიღომი, ნაკვეთი №036/673

პროექტის სახელწოდება

მრავალფუნქციური კომპლექსის კორექტირებული არქიტექტურული პროექტი

ქ. თბილისი, გლდანი_ნაძალადევის რაიონი, ზესტაფონის ქ. №18, კორპ. №3, ბინა №21.
ტელ. (990 32) 2342314 (995 99) 621113
E-mail: mg_studio1@yahoo.com

MGS

შპს „მმ–ჯი სტუდიო"

სტადია პროექტი	დაკვეთა №	ფორმატი A-3
თანამდებობა ინიც., გვარი	ხელმოწერა	თარიღი
დირექტორი დ. მარგალიტაშვილი		18.04.
პ. მ. ა. დ. მარგალიტაშვილი		18.04.
დაამუშავა გ. თუშიშვილი		18.04.
შეამოწმა		18.04.
ფურცლები 20	ფურც. № 11	თბილისი 2018 წ.

ფერადი ფასადი ღერძებში "6–1" მ 1:200

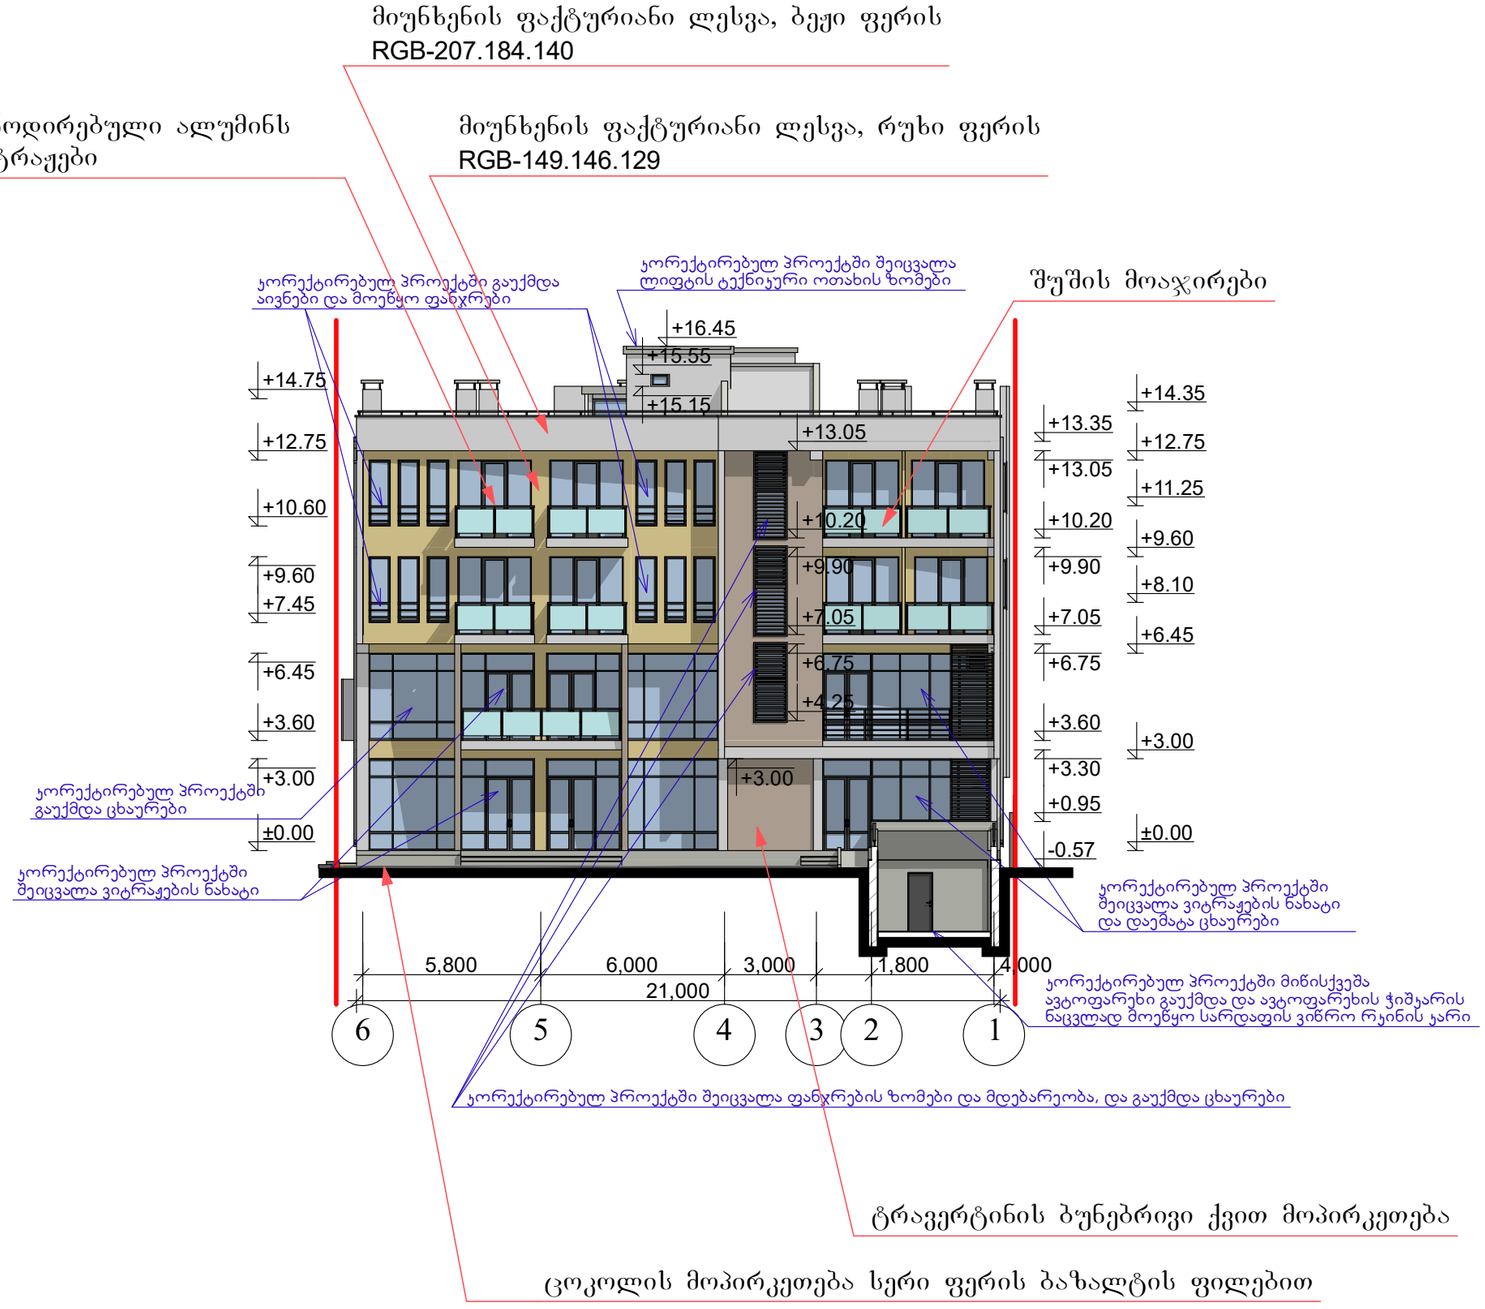

ფერადი ფასადი ღერძებში "6_1"

მასშტაბი	პროექტის ნაწილი (დარგი)
1:200	ახალი მშენებლობა

ექსპლიკაცია:

ვიზრობითი აღნიშვნები:

შენიშვნები:

დამკვეთი: შ.პ.ს. "სიმბა 2015"

მის: ქ. თბილისი, სოფელი დიღომი, დიდი დიღომი, ნაკვეთი №036/673

პროექტის სახელწოდება

მრავალფუნქციური კომპლექსის კორექტირებული არქიტექტურული პროექტი

ქ. თბილისი, გლდანი_ნაძალადევის რაიონი, ზესტაფონის ქ. №18, კორპ. №3, ბინა №21.
ტელ. (990 32) 2342314 (995 99) 621113
E-mail: mg_studio1@yahoo.com

MGS

შპს „მმ–ჯი სტუდიო"

სტადია	დაკვეთა	ფორმატი
პროექტი	№	A-3
თანამდებობა / ინიც., გვარი	ხელმოწერა	თარიღი
დირექტორი დ. მარგალიტაშვილი		18.04.
პ. მ. ა. დ. მარგალიტაშვილი		18.04.
დაამუშავა გ. თუშიშვილი		18.04.
შეამოწმა		18.04.
ფურცლები 20	ფურც. № 12	თბილისი 2018 წ.

გრაფიკული ფასადი ღერძებში "ა–ი" მ 1:200

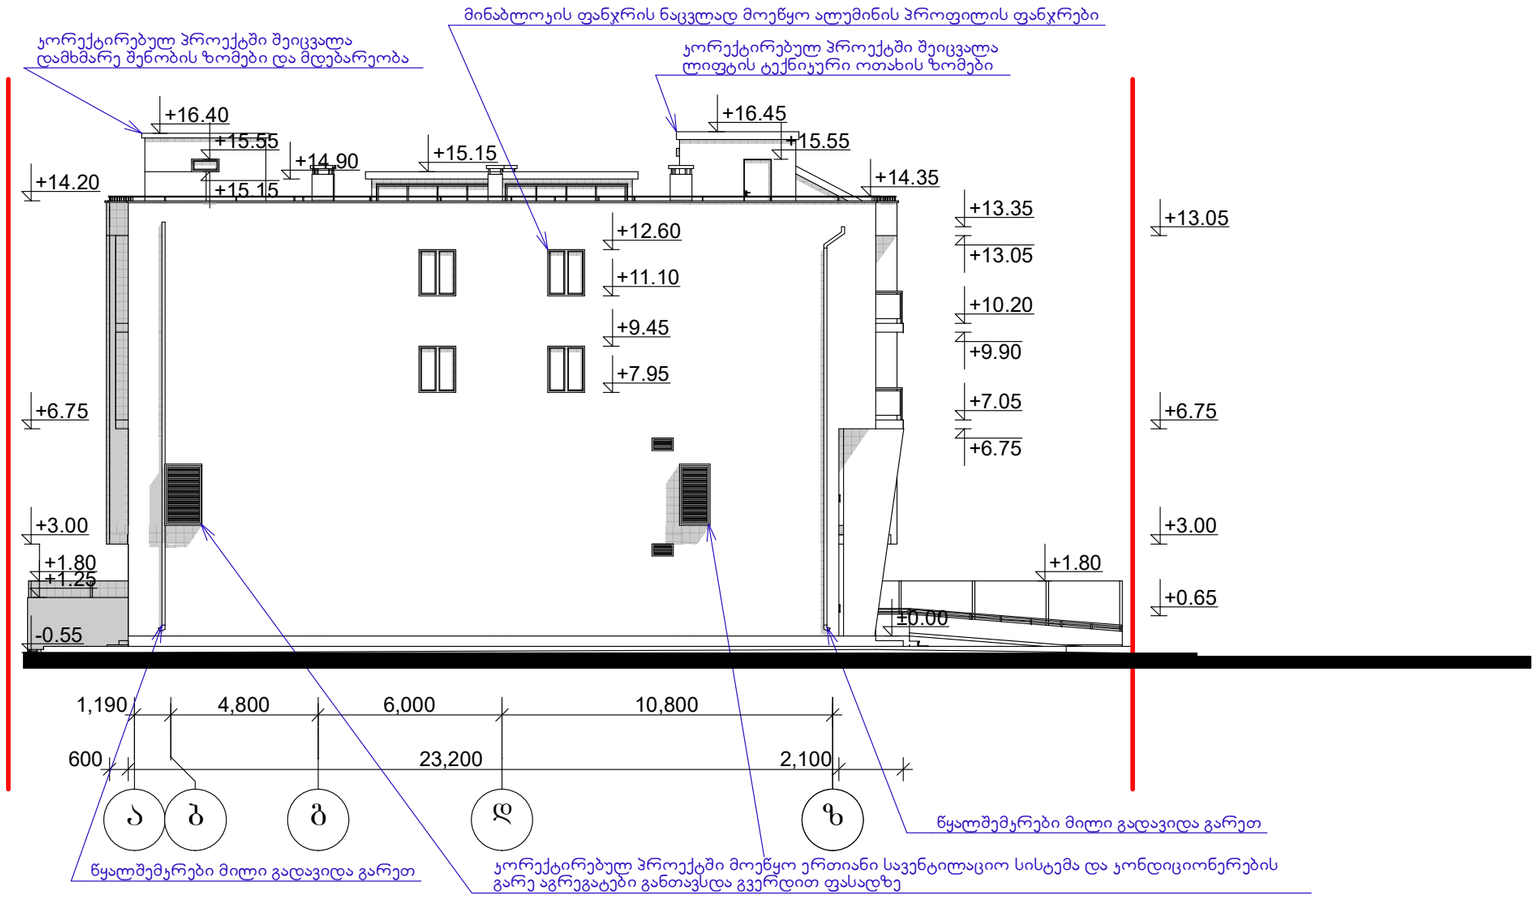

გრაფიკული ფასადი ღერძებში "ა_ი"

მასშტაბი	პროექტის ნაწილი (დარგი)
1:200	ახალი მშენებლობა

ექსპლიკაცია:

ვირობითი აღნიშვნები:

შენიშვნები:

დამკვეთი: შ.პ.ს. "სიმბა 2015"

მის: ქ. თბილისი, სოფელი დიღომი, დიდი დიღომი, ნაკვეთი №036/673

პროექტის სახელწოდება

მრავალფუნქციური კომპლექსის კორექტირებული არქიტექტურული პროექტი

ქ. თბილისი, გლდანი_ნაძალადევის რაიონი, ზესტაფონის ქ. №18, კორპ. №3, ბინა №21.
ტელ. (990 32) 2342314 (995 99) 621113
E-mail: mg_studio1@yahoo.com

შპს „მმ–ჯი სტუდიო"

სტადია პროექტი	დაკვეთა №	ფორმატი A-3
თანამდებობა ინიც., გვარი	ხელმოწერა	თარიღი
დირექტორი დ. მარგალიტაშვილი		18.04.
პ. მ. ა. დ. მარგალიტაშვილი		18.04.
დაამუშავა გ. თუშიშვილი		18.04.
შეამოწმა		18.04.
ფურცლები 20	ფურც. № 13	თბილისი 2018 წ.

ფერადი ფასადი ღერძებში "ა–ი" მ 1:200

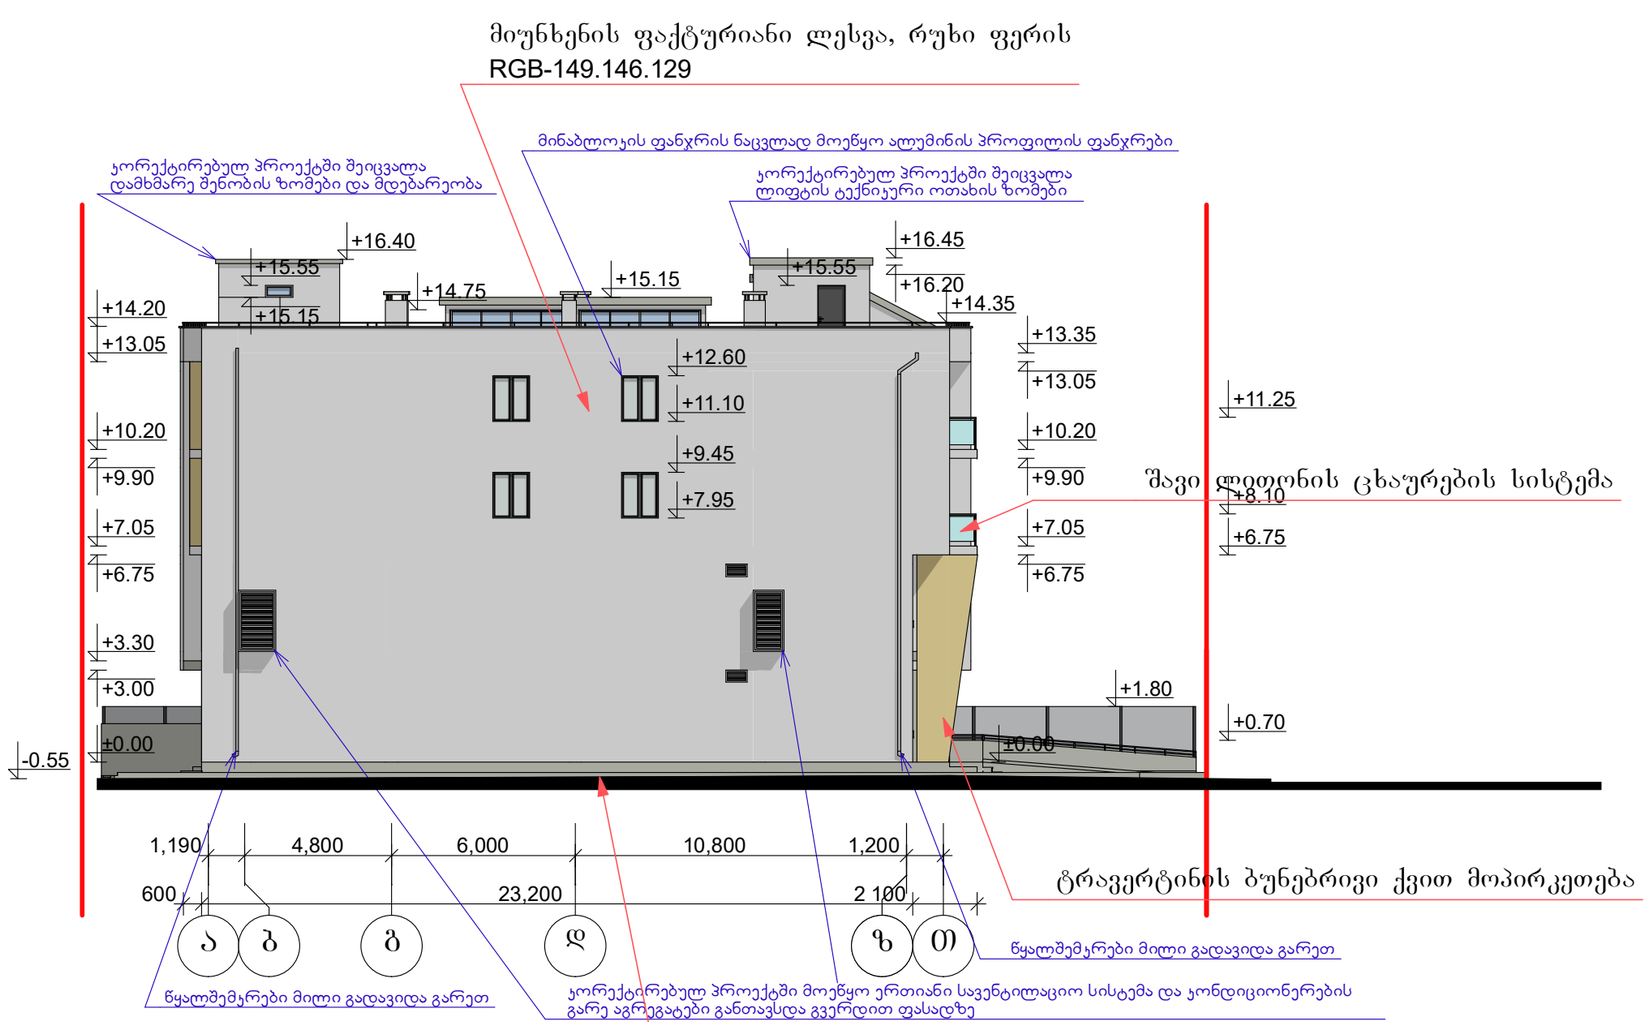

ფერადი ფასადი ღერძებში "ა_ი"

მასშტაბი	პროექტის ნაწილი (დარგი)
1:200	ახალი მშენებლობა

ექსპლიკაცია:

ვირობითი აღნიშვნები:

შენიშვნები:

დამკვეთი: შ.პ.ს. "სიმბა 2015"

მის: ქ. თბილისი, სოფელი დიღომი, დიდი დიღომი, ნაკვეთი №036/673

პროექტის სახელწოდება

მრავალფუნქციური კომპლექსის კორექტირებული არქიტექტურული პროექტი

ქ. თბილისი, გლდანი_ნაძალადევის რაიონი, ზესტაფონის ქ. №18, კორპ. №3, ბინა №21.
ტელ. (990 32) 2342314 (995 99) 621113
E-mail: mg_studio1@yahoo.com

შპს „მმ–ჯი სტუდიო”

სტადია პროექტი	დაკვეთა №	ფორმატი A-3
თანამდებობა ინიც., გვარი	ხელმოწერა	თარიღი
დირექტორი დ. მარგალიტაშვილი		18.04.
პ. მ. ა. დ. მარგალიტაშვილი		18.04.
დაამუშავა გ. თუშიშვილი		18.04.
შეამოწმა		18.04.
ფურცლები 20	ფურც. № 14	თბილისი 2018 წ.

გრაფიკული ფასადი ღერძებში "ი–ა" მ 1:200

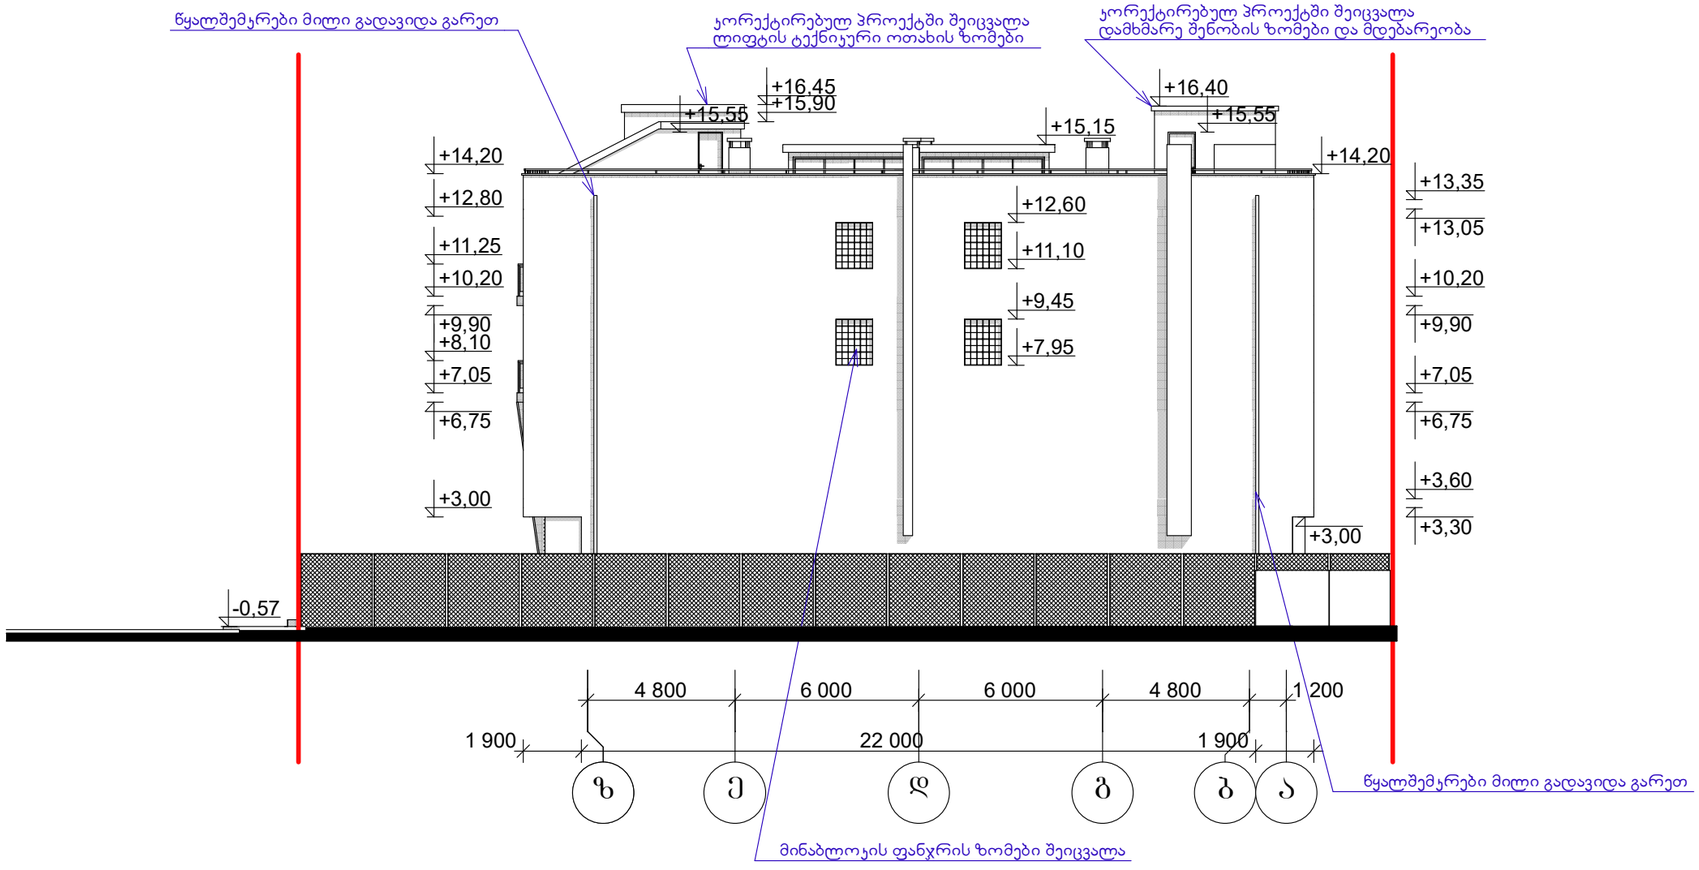

გრაფიკული ფასადი ღერძებში "ი_ა"

მასშტაბი	პროექტის ნაწილი (დარგი)
1:200	ახალი მშენებლობა

ექსპლიკაცია:

ვიზობითი აღნიშვნები:

შენიშვნები:

დამკვეთი: შ.პ.ს. "სიმბა 2015"

მის: ქ. თბილისი, სოფელი დიღომი, დიდი დიღომი, ნაკვეთი №036/673

პროექტის სახელწოდება

მრავალფუნქციური კომპლექსის კორექტირებული არქიტექტურული პროექტი

ქ. თბილისი, გლდანი_ნაძალადევის რაიონი, ზესტაფონის ქ. №18, კორპ. №3, ბინა №21.
ტელ. (990 32) 2342314 (995 99) 621113
E-mail: mg_studio1@yahoo.com

MGS

შპს „მგ–ჯი სტუდიო"

სტადია პროექტი	დაკვეთა №	ფორმატი A-3
თანამდებობა / ინიც., გვარი	ხელმოწერა	თარიღი
დირექტორი დ. მარგალიტაშვილი		18.04.
პ. მ. ა. დ. მარგალიტაშვილი		18.04.
დაამუშავა გ. თუმიშვილი		18.04.
შეამოწმა		18.04.
ფურცლები 20	ფურც. № 15	თბილისი 2018 წ.

ფერადი ფასადი ღერძებში "ი–ა" მ 1:200

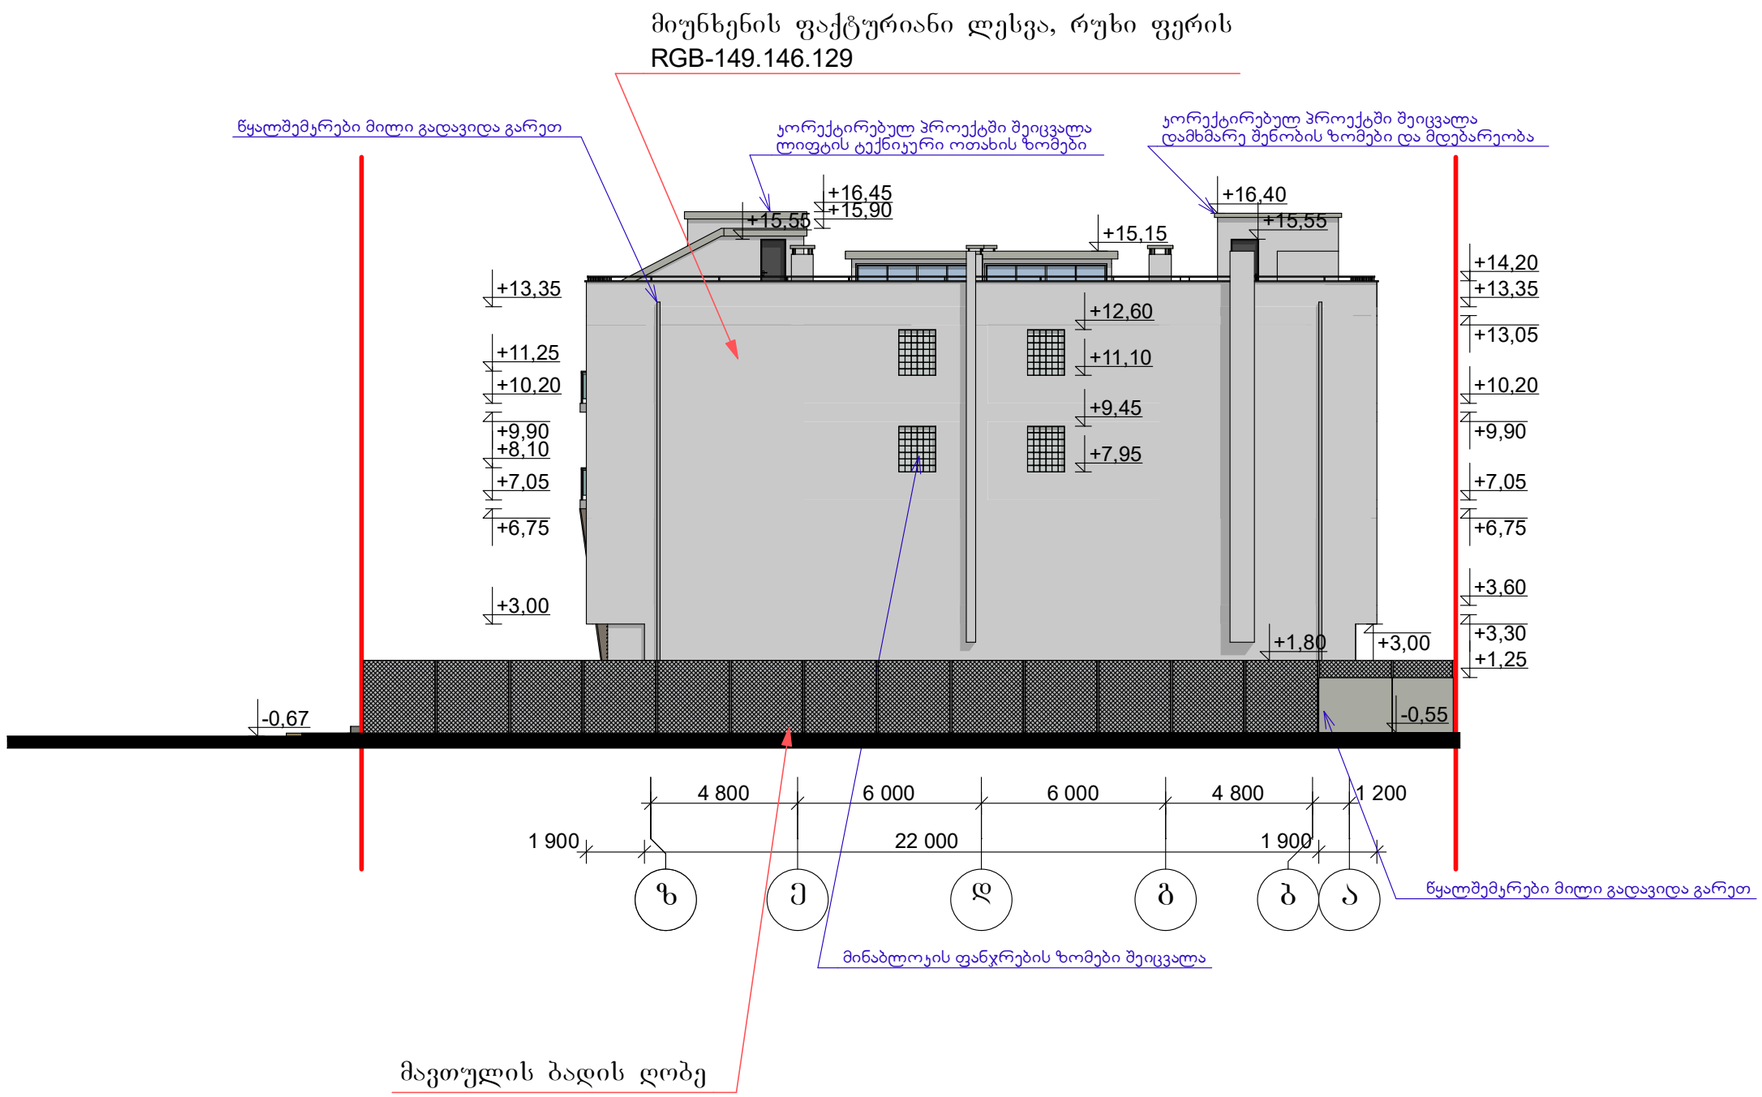

ფერადი ფასადი ღერძებში "ი_ა"

მასშტაბი	პროექტის ნაწილი (დარგი)
1:200	ახალი მშენებლობა

ექსპლიკაცია:

ვიზობითი აღნიშვნები:

შენიშვნები:

დამკვეთი: შ.პ.ს. "სიმბა 2015"

მის: ქ. თბილისი, სოფელი დიღომი, დიდი დიღომი, ნაკვეთი №036/673

პროექტის სახელწოდება

მრავალფუნქციური კომპლექსის კორექტირებული არქიტექტურული პროექტი

ქ. თბილისი, გლდანი_ნაძალადევის რაიონი, ზესტაფონის ქ. №18, კორპ. №3, ბინა №21.
ტელ. (990 32) 2342314 (995 99) 621113
E-mail: mg_studio1@yahoo.com

შპს „მგ–ჯი სტუდიო”

სტადია პროექტი	დაკვეთა №	ფორმატი A-3
თანამდებობა / ინიც., გვარი	ხელმოწერა	თარიღი
დირექტორი დ. მარგალიტაშვილი		18.04.
პ. მ. ა. დ. მარგალიტაშვილი		18.04.
დაამუშავა გ. თუშიშვილი		18.04.
შეამოწმა		18.04.
ფურცლები 20	ფურც. № 16	თბილისი 2018 წ.