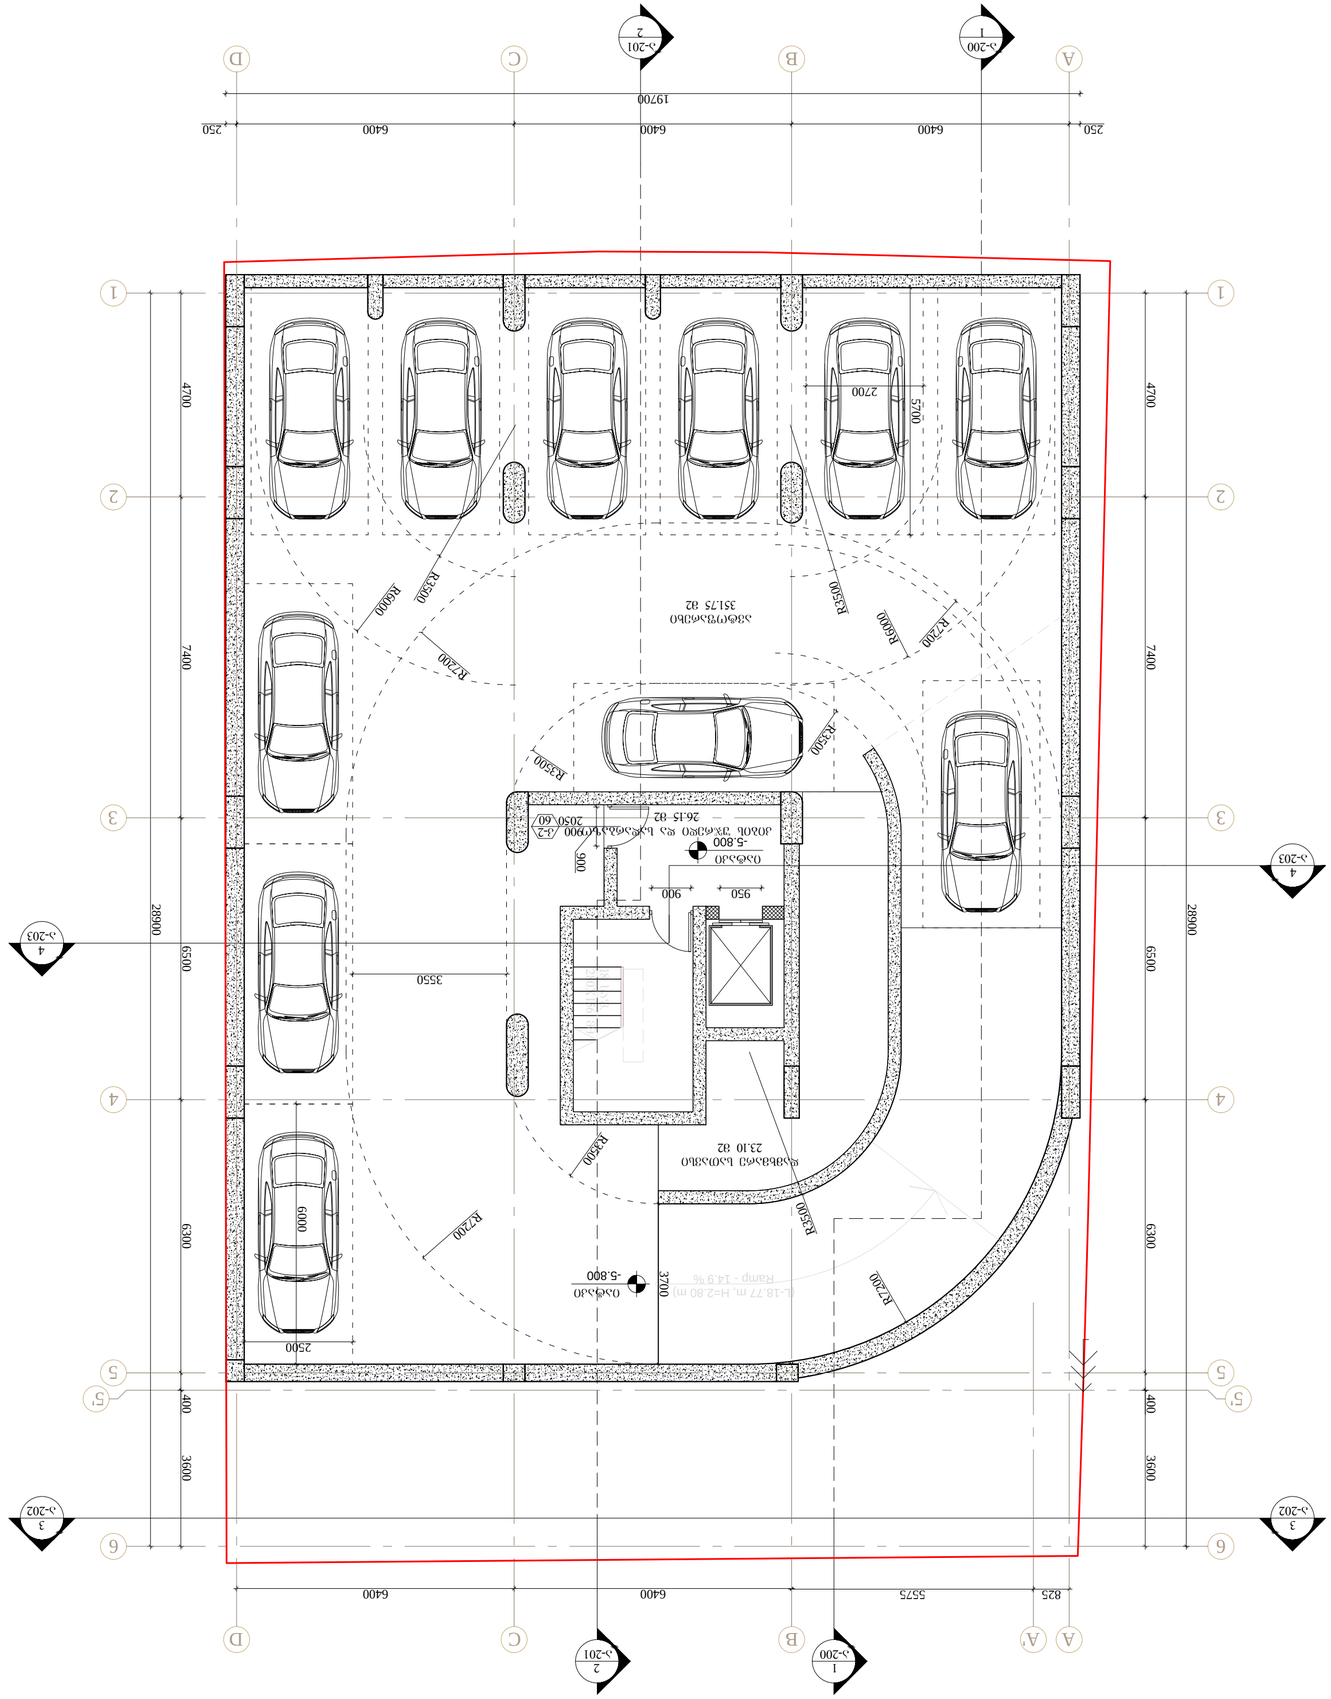

(L-18.77 m, H=2.80 m) Ramp - 14.9 %
18 saf.

280X156 მმ 900 კ-2 2050 იატაკი -5.800 60 250 250 ა-203 4 ა-203 4 ა-201 2 ა-201 2 ა-202

3 a-200

1 a-200

1 A

B

C

D

1

2

3

4 5'

5

6

1

2

3

4 5'

5

A A'

B

C

D

6 a-202

3 400

3600

3600 6300
28900

400 6300

28900 825 5575 6400 6400

6500 7400 4700 6400 6400 6400 19700

6500 7400 4700 დამხმარე სათავსი 23.10 მ2 ავტოფარეხი 351.75 მ2 კიბის უჯრედი და სადარბაზო 26.15 მ2 3550 ღ7200

R3500

R7200

R3500

R3500

R7200 2500

6000 2700

5700 950 900

900

R6000

R3500

R6000

ღ3500 იატაკი -5.800

R7200

R3500

3700 შემსრულებელი: თ-არქიტექტს ვაკე-საბურთალოს რ-ნი, თ.აბულაძის ჩიხი N10 ტელ: 225 81 05 დამკვეთი: აა4 პროექტი: მრავალბინიანი საცხოვრებელი სახლი ფალიაშვილზე მისამართი: ქ.თბილისი, ვაკე-საბურთალოს რ-ნი, ფალიაშვილის ქ. #67 ლ.მირიანაშვილი ნ.მაისურაძე მ.მაღლაკელიძე ა-100 ნახაზი: გეგმა ნიშნულზე -5.800 ფორმატი: მასშტაბი: თარიღი: პროექტი: A2 1:100 21/05/2018 #:001 დაამუშავა: გ.ინასარიძე ავტორი: შენიშვნები:.... საკადასტრო წითელი ხაზი სტადია: პროექტის კორექტირება

N ფართები: კიბის უჯრედი და სადარბაზო: 26.15 მ2 დამხმარე სათავსი: 23.10 მ2 ავტოფარეხი: 351.75 მ2

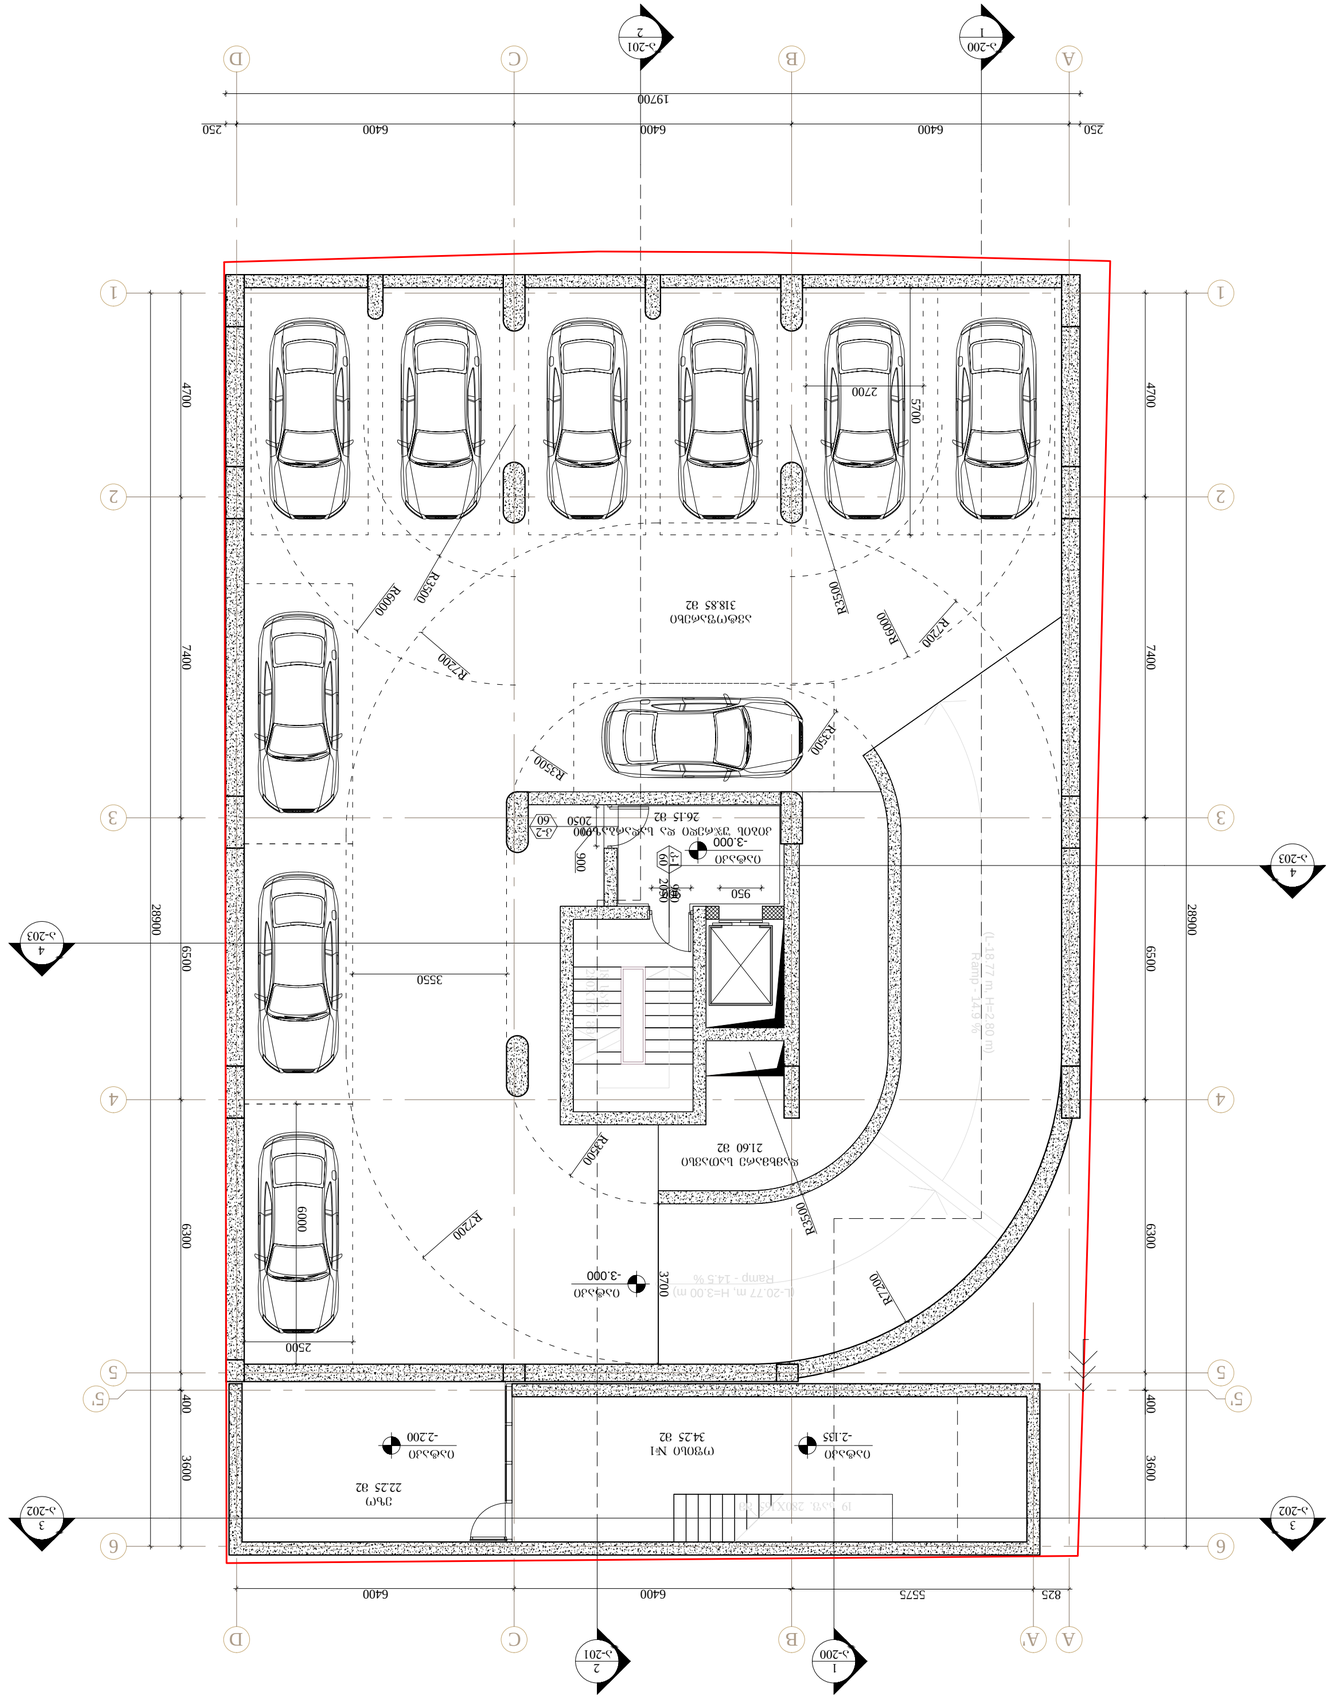

18 saf.

280X167 მმ 900 კ-2 2050 იატაკი -3.000 იატაკი -2.200 იატაკი -2.135 60 ეზო 22.25 მ2 ოფისი #1 34.25 მ2 19 საფ. 280X165 მმ 250 250 ა-203 4 ა-203 4 ა-201 2 ა-201 2 ა-202

3 a-200

1 a-200

1 A

B

C

D

1

2

3

4 5'

5

6

1

2

3

4 5'

5

A A'

B

C

D

6 a-202

3 400

3600

3600 6300
28900

400 6300

28900 825 5575 6400 6400

6500 7400 4700 6400 6400 6400 19700

6500 7400 4700 დამხმარე სათავსი 21.60 მ2 ავტოფარეხი 318.85 მ2 კიბის უჯრედი და სადარბაზო 26.15 მ2 კ-1

60

900

2050 3550 R7200

R3500

R7200

R3500

R3500

R7200 2500

6000 2700

5700 950 900

900

R6000

R3500

R6000

R3500

R7200

R3500

3700(L-20.77 მ, H=3.00 მ) ღამპ - 14.5 % იატაკი

-3.000

(L-18.77 m, H=2.80 m)

ღამპ - 14.9 % შემსრულებელი: თ-არქიტექტს ვაკე-საბურთალოს რ-ნი, თ.აბულაძის ჩიხი N10 ტელ: 225 81 05 დამკვეთი: აა4 პროექტი: მრავალბინიანი საცხოვრებელი სახლი ფალიაშვილზე მისამართი: ქ.თბილისი, ვაკე-საბურთალოს რ-ნი, ფალიაშვილის ქ. #67 ლ.მირიანაშვილი ნ.მაისურაძე მ.მაღლაკელიძე ა-101 ნახაზი: გეგმა ნიშნულზე -3.000 ფორმატი: მასშტაბი: თარიღი: პროექტი: A2 1:100 21/05/2018 #:001 დაამუშავა: გ.ინასარიძე ავტორი: შენიშვნები:.... საკადასტრო წითელი ხაზი სტადია: პროექტის კორექტირება

N ფართები: კიბის უჯრედი და სადარბაზო: 26.15 მ2 დამხმარე სათავსი: 21.60 მ2 ავტოფარეხი: 318.85 მ2 ოფისი #1: 34.50 მ2 ოფისი #1-ის ეზო: 22.25 მ2

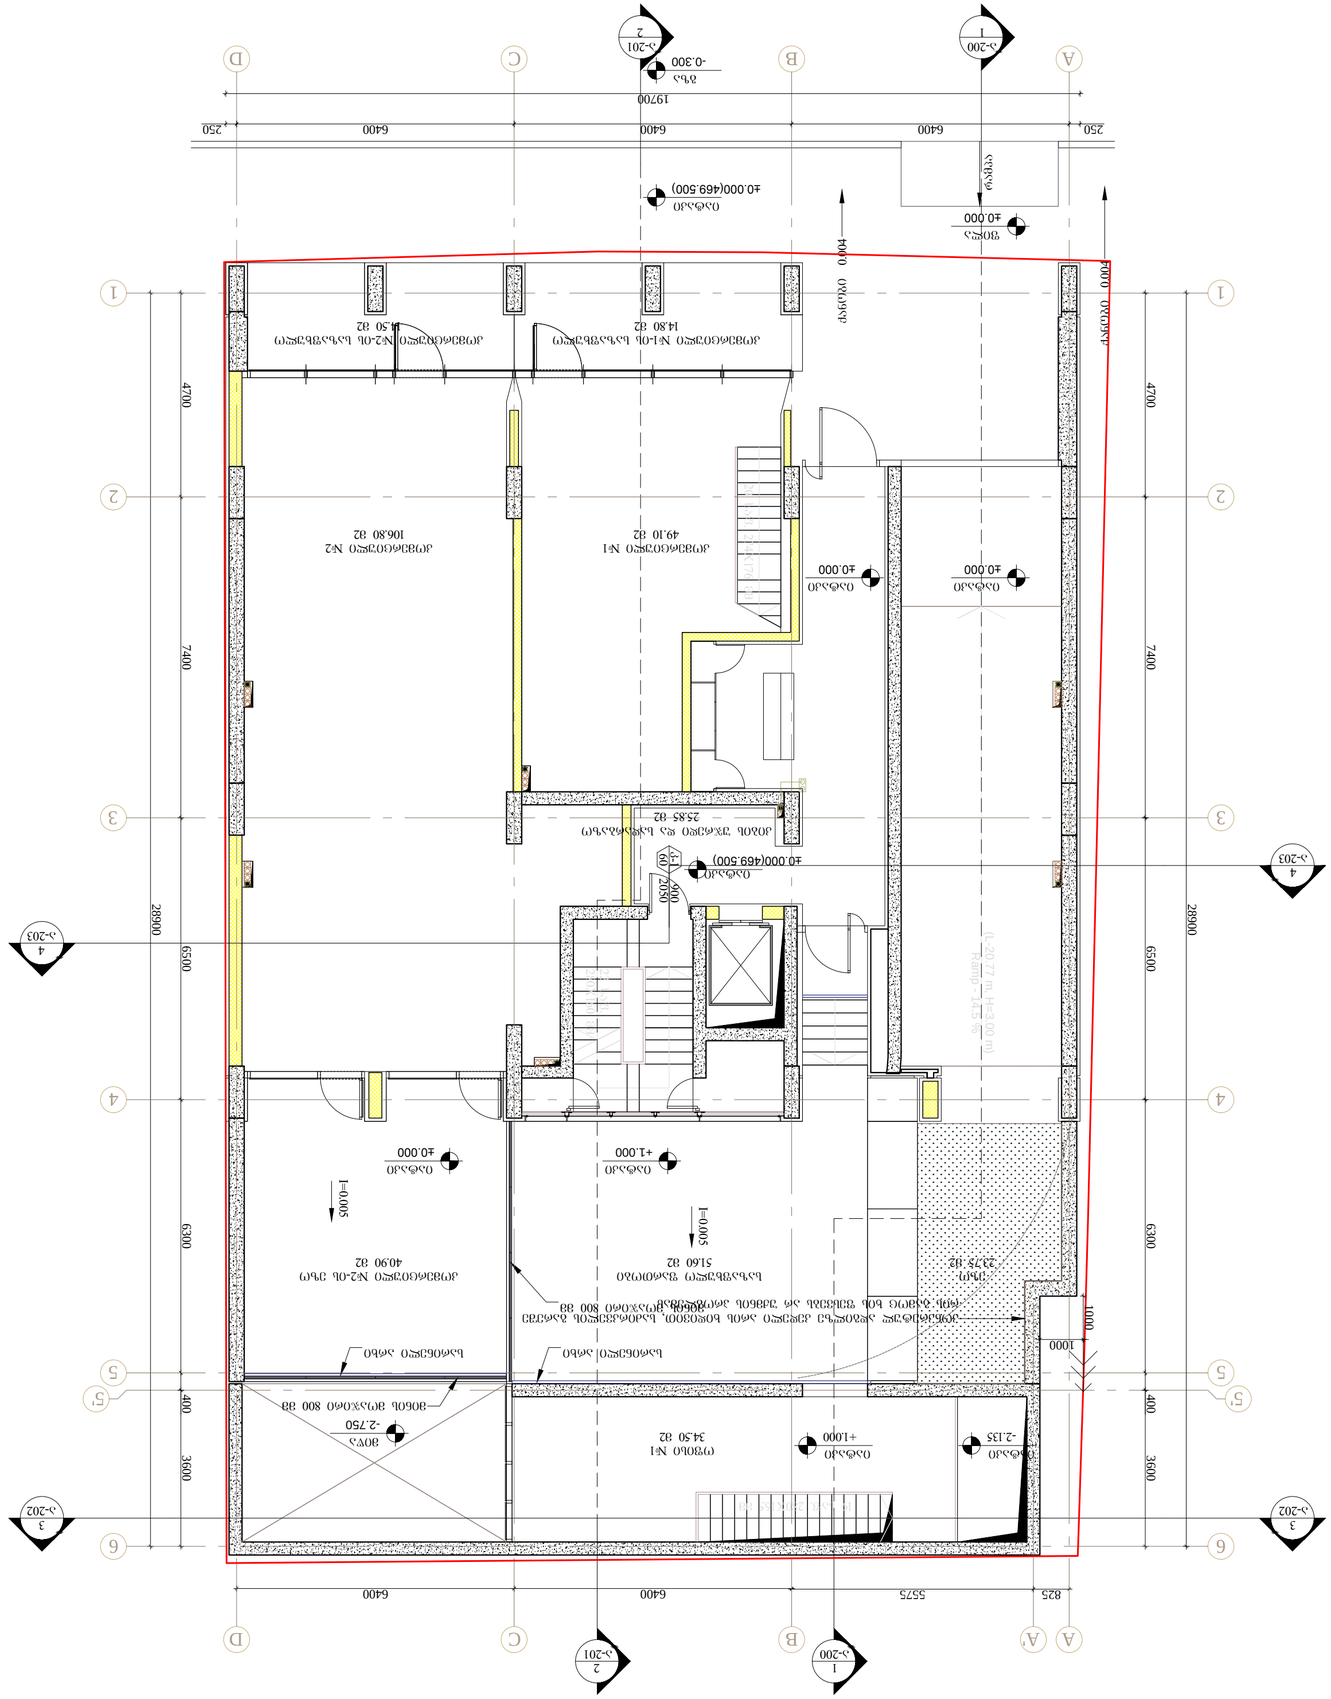

იატაკი +1.000 იატაკი -2.135 იატაკი    გზა -0.300

22 saf.
280X160 mm

TDQREL§

TDQREL§ მინის მოაჯირი 800 მმ მინის მოაჯირი 800 მმ სარინელი არხი

I=0.005

I=0.005

რამპა იატაკი  მიწა -2.750 იატაკი +1.000 სარინელი არხი იატაკი    კომერციული #1 49.10 მ2 კომერციული #2 106.80 მ2 კომერციული #2-ის ეზო 40.90 მ2 ოფისი #1 34.50 მ2 ფილა 

20 saf. 274X176 mm

k-1
60

900

2050 საზაფხულო ფართობი 51.60 მ2 19 საფ. 280X165 მმ 250 250 ა-203 4 ა-203 4 ა-201 2 ა-201 2 ა-202

3 a-200

1 a-200

1 A

B

C

D

1

2

3

4 5'

5

6

1

2

3

4 5'

5

A A'

B

C

D

6 a-202

3 400

3600

3600 6300

28900

400 6300

28900 825 5575 6400 6400

6500 7400 4700 6400 6400 6400 19700

6500 7400 4700 კომერციული #1-ის საზაფხულო 14.80 მ2 კომერციული #2-ის საზაფხულო 14.50 მ2 ეზო 23.75 მ2 კიბის უჯრედი და სადარბაზო 25.85 მ2

(L-20.77 m, H=3.00 m)

ღამპ - 14.5 % იატაკი  იატაკი  კონკრეტულ ადგილზე კედელი არის ხიდივით, საძირკველის გარეშე რის გამოც ხის ფესვებს არ uqmnis პრობლემას 1000

1000 შემსრულებელი: თ-არქიტექტს ვაკე-საბურთალოს რ-ნი, თ.აბულაძის ჩიხი N10 ტელ: 225 81 05 დამკვეთი: აა4 პროექტი: მრავალბინიანი საცხოვრებელი სახლი ფალიაშვილზე მისამართი: ქ.თბილისი, ვაკე-საბურთალოს რ-ნი, ფალიაშვილის ქ. #67 ლ.მირიანაშვილი ნ.მაისურაძე მ.მაღლაკელიძე ა-102 ნახაზი: გეგმა ნიშნულზე

0.000 ფორმატი: მასშტაბი: თარიღი: პროექტი: A2 1:100 21/05/2018 #:001 დაამუშავა: გ.ინასარიძე ავტორი: შენიშვნები:.... საკადასტრო წითელი ხაზი სტადია: პროექტის კორექტირება

N ფართები: კიბის უჯრედი და სადარბაზო: 25.85 მ2 კომერციული #1: 49.10 მ2 კომერციული #1-ის საზაფხულო: 14.80 მ2 კომერციული #2: 106.80 მ2 კომერციული #2-ის საზაფხულო: 14.50 მ2 კომერციული #1-ის ეზო: 40.90 მ2 ოფისი #1: 34.50 მ2 საზაფხულო: 51.60 მ2

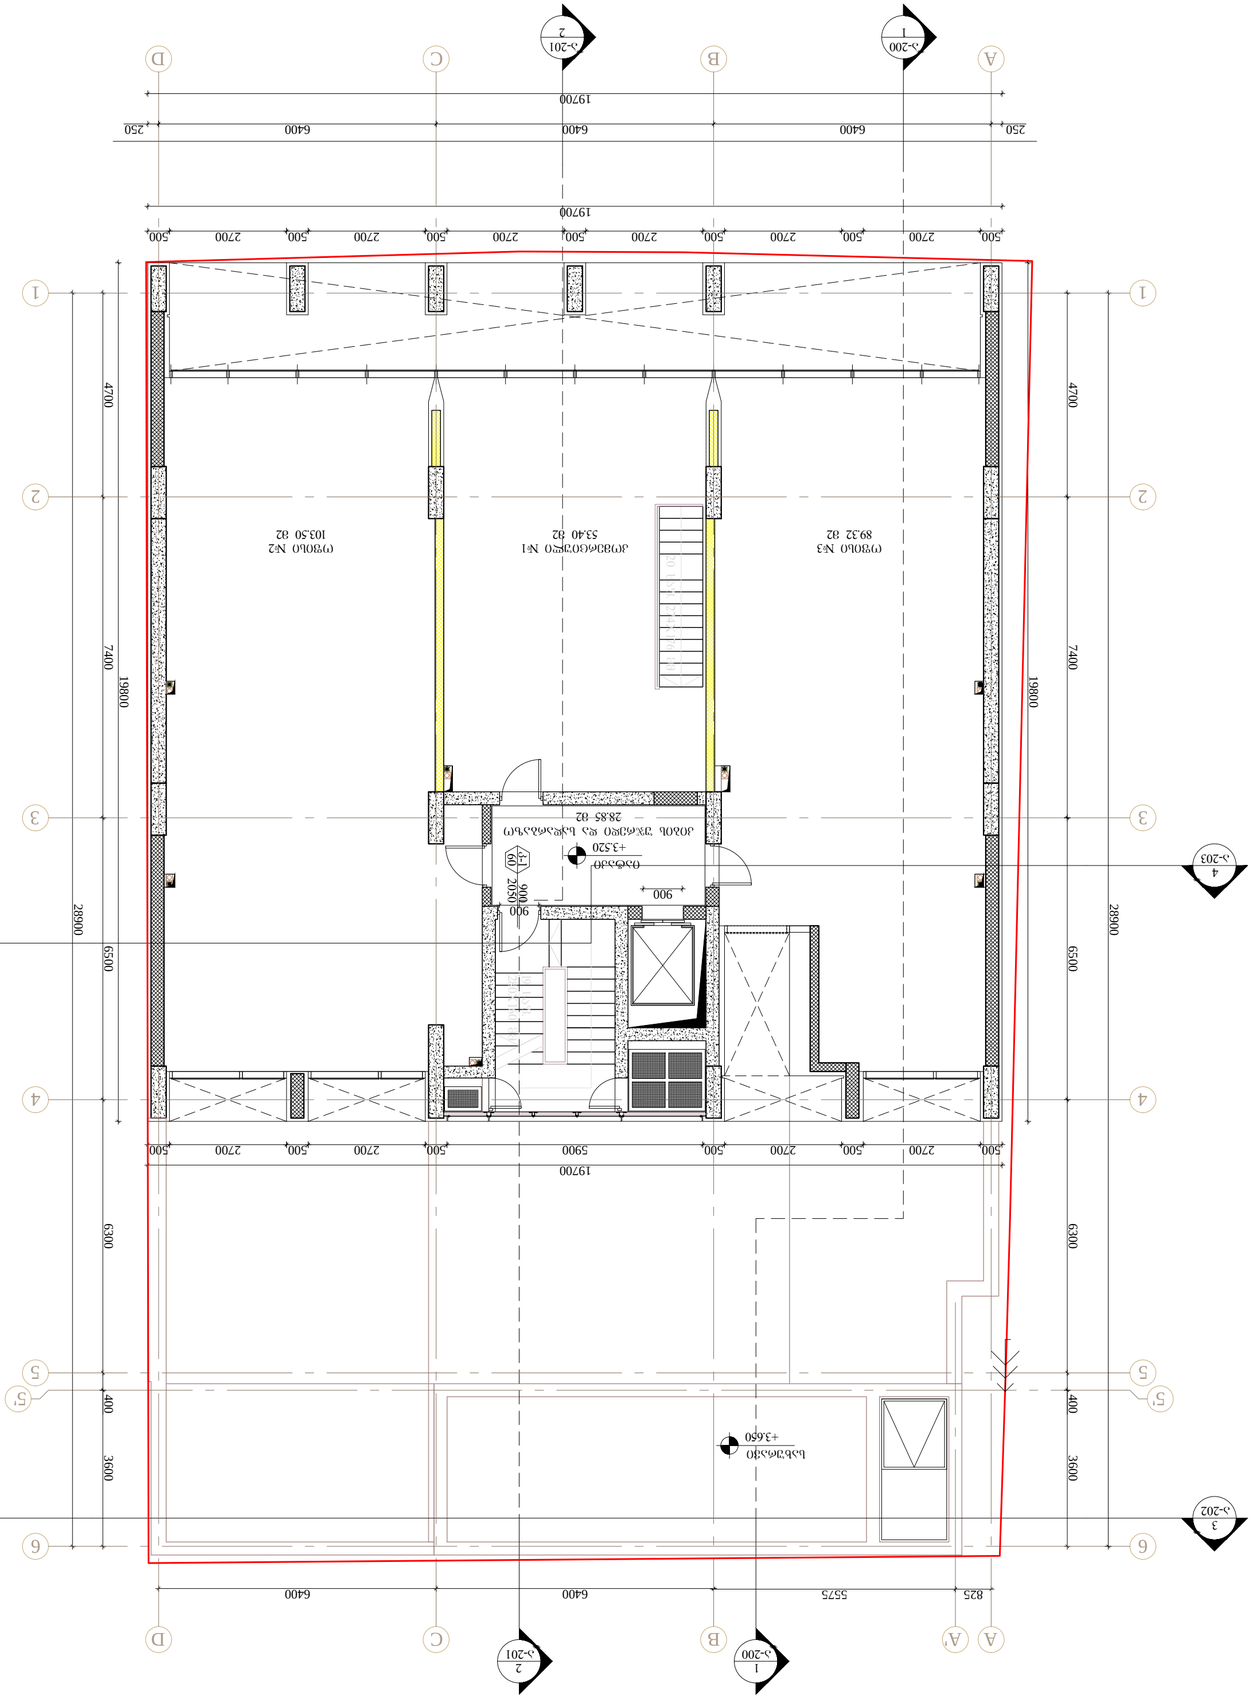

19 saf.

280X160 მმ იატაკი +3.520 კომერციული #1 53.40 მ2 ოფისი #2 103.50 მ2 ოფისი #3 89.32 მ2

20 საფ. 274X176 მმ 900 900 კიბის უჯრედი და სადარბაზო 28.85 მ2

k-1
60

900

2050 სახურავი +3.650 500 2700 500 2700 500 2700 500 2700 500 2700 500 2700 500 500 2700 500 2700 500 5900 500 2700 500 2700 500 19700 19700

19800

19800 250 250 a-203 4 a-203 4 a-201 2 a-201 2 a-202

3 a-200

1 a-200

1 A

B

C

D

1

2

3

4 5'

5

6

1

2

3

4 5'

5

A A'

B

C

D

6 a-202

3 400

3600

3600 6300

28900

400 6300

28900 825 5575 6400 6400

6500 7400 4700 6400 6400 6400 19700
6500 7400 4700 შემსრულებელი: თ-არქიტექტს ვაკე-საბურთალოს რ-ნი, თ.აბულაძის ჩიხი N10 ტელ: 225 81 05 დამკვეთი: აა4 პროექტი: მრავალბინიანი საცხოვრებელი სახლი ფალიაშვილზე მისამართი: ქ.თბილისი, ვაკე-საბურთალოს რ-ნი, ფალიაშვილის ქ. #67 ლ.მირიანაშვილი ნ.მაისურაძე მ.მაღლაკელიძე ა-103 ნახაზი: გეგმა ნიშნულზე 3.520 ფორმატი: მასშტაბი: თარიღი: პროექტი: A2 1:100 21/05/2018 #:001 დაამუშავა: გ.ინასარიძე ავტორი: შენიშვნები:.... საკადასტრო წითელი ხაზი სტადია: პროექტის კორექტირება

N ფართები: კიბის უჯრედი და სადარბაზო: 28.88 მ2 კომერციული #1 53.40 მ2 ოფისი #2 103.50 მ2 ოფისი #3 89.32 მ2

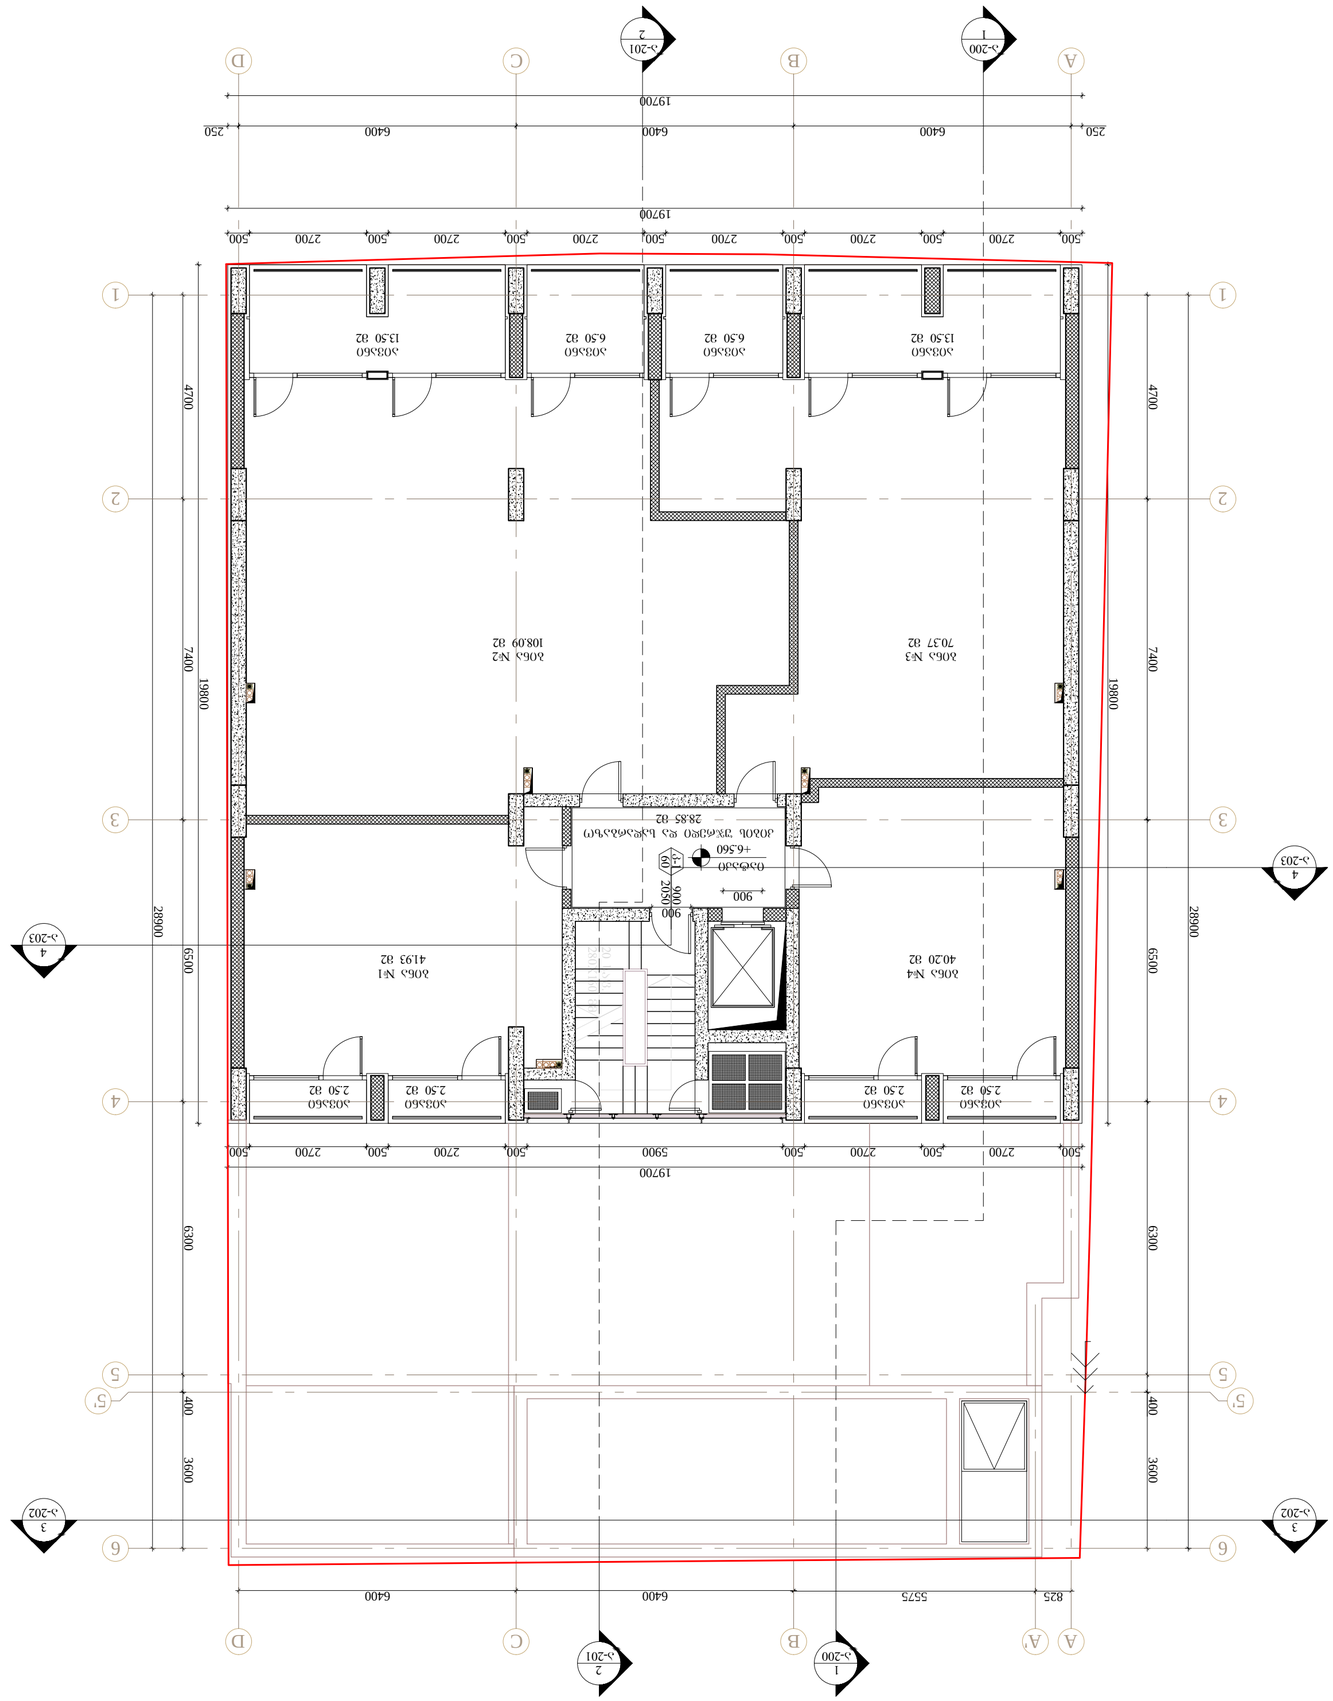

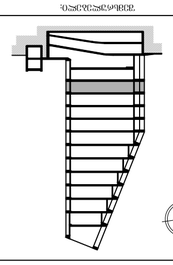

20 saf.

280X160 მმ იატაკი +6.560 ბინა #3 70.37 მ2 ბინა #2 108.09 მ2 ბინა #1 41.93 მ2 ბინა #4 40.20 მ2 აივანი 2.50 მ2 აივანი 2.50 მ2 აივანი 2.50 მ2 აივანი 2.50 მ2 აივანი 13.50 მ2 აივანი 6.50 მ2 აივანი 13.50 მ2 აივანი 6.50 მ2 კიბის უჯრედი და სადარბაზო 28.85 მ2 კ-1

60

900

2050900 900 500 2700 500 2700 500 2700 500 2700 500 2700 500 2700 500 500 2700 500 2700 500 5900 500 2700 500 2700 500 19700 19700

19800

19800 250 250 a-203 4 a-203 4 a-201 2 a-201 2 a-202 3 a-200 1 a-200 1 A B C D 1234 5' 56 1234 5' 5 A A' B C D 6 a-202 3 400

3600
3600 6300
28900

400 6300

28900 825 5575 6400 6400

6500 7400 4700 6400 6400 6400 19700
6500 7400 4700 შემსრულებელი: თ-არქიტექტს ვაკე-საბურთალოს რ-ნი, თ.აბულაძის ჩიხი N10 ტელ: 225 81 05 დამკვეთი: აა4 პროექტი: მრავალბინიანი საცხოვრებელი სახლი ფალიაშვილზე მისამართი: ქ.თბილისი, ვაკე-საბურთალოს რ-ნი, ფალიაშვილის ქ. #67 ლ.მირიანაშვილი ნ.მაისურაძე მ.მაღლაკელიძე ა-104 ნახაზი: გეგმა ნიშნულზე 6.560 ფორმატი: მასშტაბი: თარიღი: პროექტი: A2 1:100 21/05/2018 #:001 დაამუშავა: გ.ინასარიძე ავტორი: შენიშვნები:.... საკადასტრო წითელი ხაზი სტადია: პროექტის კორექტირება N ფართები: კიბის უჯრედი და სადარბაზო: 28.85 მ2 ბინა #1: 41.93 მ2 ბინა #1-ის საზაფხულო: 5.00 მ2 ბინა #2: 108.09 მ2 ბინა #2-ის საზაფხულო: 20.00 მ2 ბინა #3: 70.37 მ2 ბინა #3-ის საზაფხულო: 20.00 მ2 ბინა #4: 40.20 მ2 ბინა #4-ის საზაფხულო: 5.00 მ2

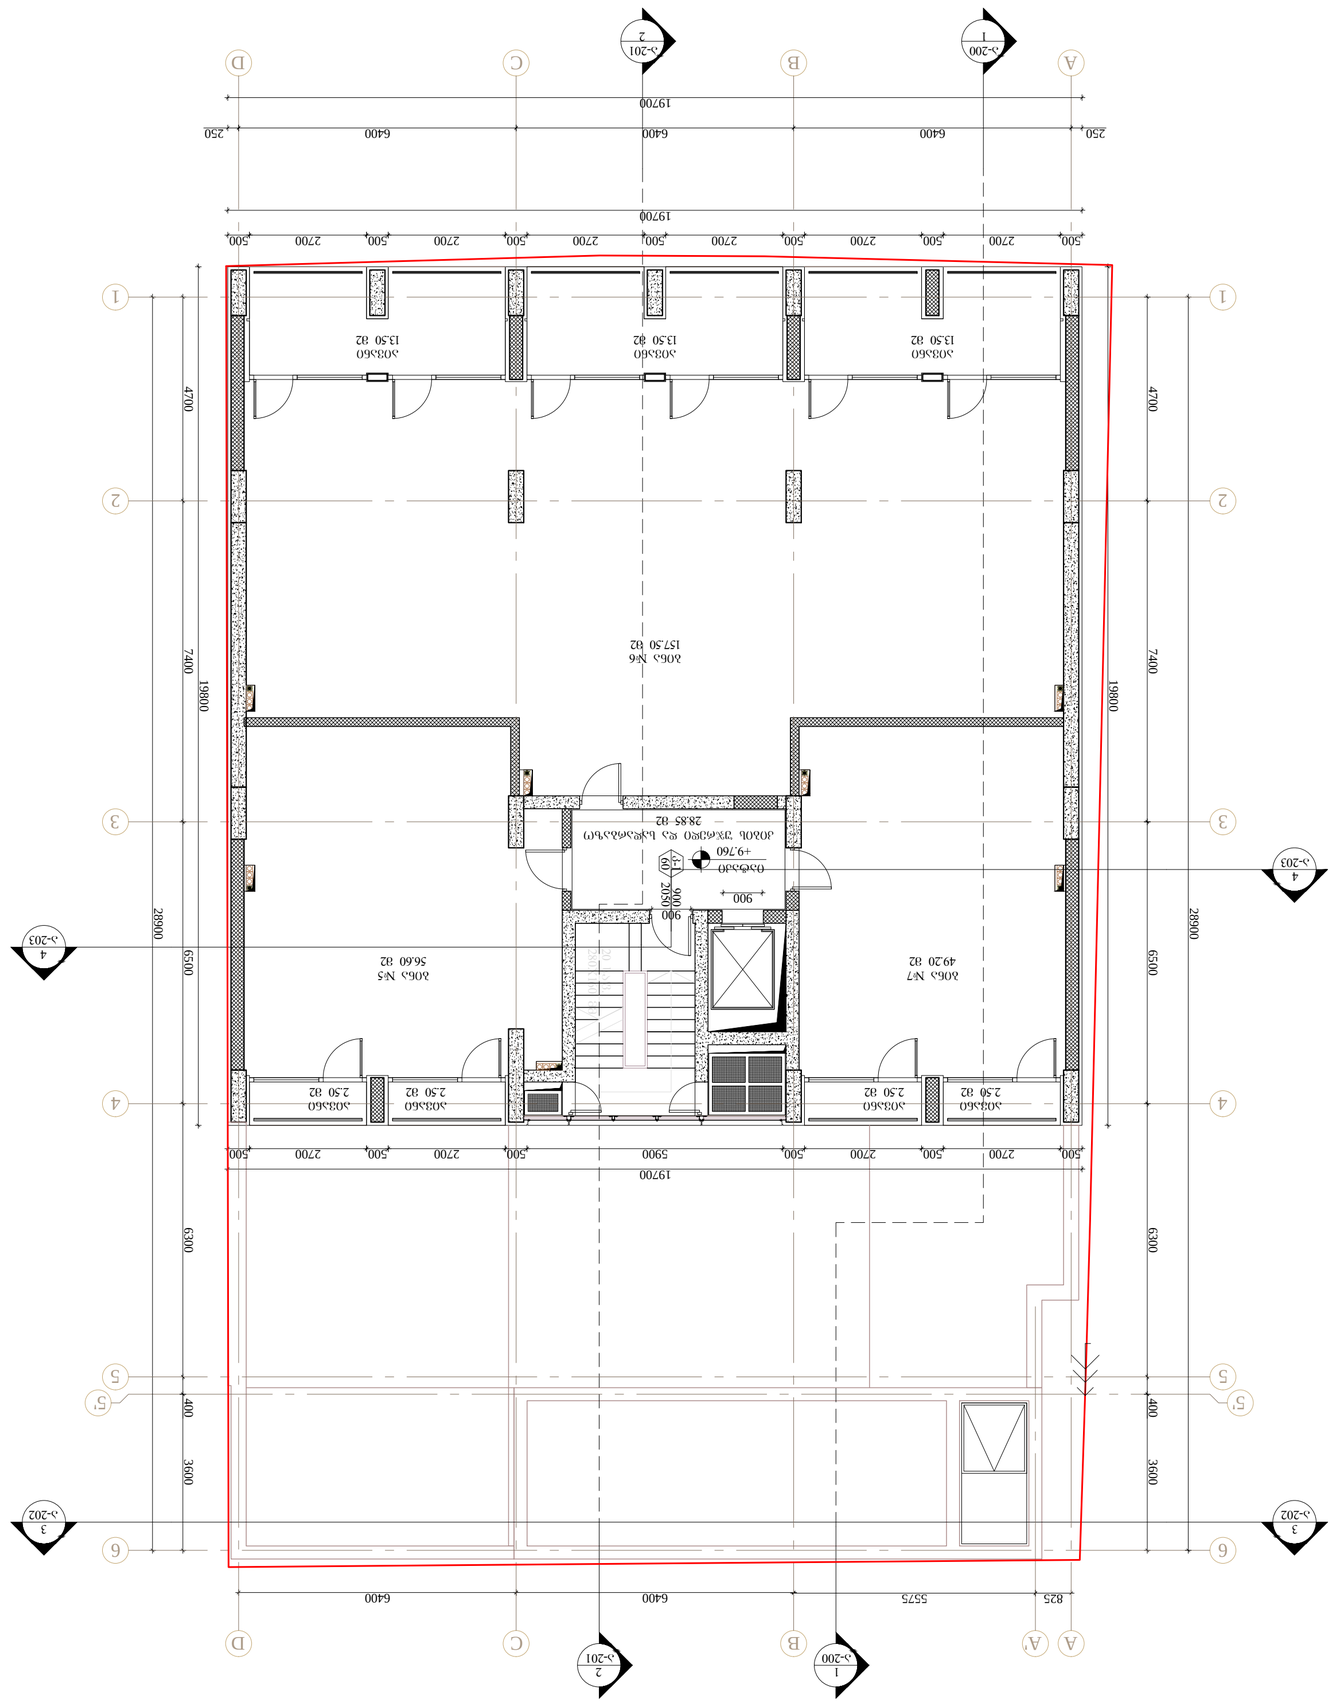

იატაკი +9.760

20 saf.

280X160 მმ ბინა #6 157.50 მ2 ბინა #5 56.60 მ2 ბინა #7 49.20 მ2

k-1
60

900

2050900 900 500 2700 500 2700 500 2700 500 2700 500 2700 500 2700 500 500 2700 500 2700 500 5900 500 2700 500 2700 500 19700 19700

19800

19800 250 250 a-203 4 a-203 4 a-201 2 a-201 2 a-202 3 a-200 1 a-200 1 A B C D 1234 5' 56 1234 5' 5 A A' B C D 6 a-202 3 400

3600

3600 6300
28900

400 6300

28900 825 5575 6400 6400

6500 7400 4700 6400 6400 6400 19700
6500 7400 4700 აივანი 2.50 მ2 აივანი 2.50 მ2 აივანი 2.50 მ2 აივანი 2.50 მ2 აივანი 13.50 მ2 აივანი 13.50 მ2 აივანი 13.50 მ2 კიბის უჯრედი და სადარბაზო 28.85 მ2 შემსრულებელი: თ-არქიტექტს ვაკე-საბურთალოს რ-ნი, თ.აბულაძის ჩიხი N10 ტელ: 225 81 05 დამკვეთი: აა4 პროექტი: მრავალბინიანი საცხოვრებელი სახლი ფალიაშვილზე მისამართი: ქ.თბილისი, ვაკე-საბურთალოს რ-ნი, ფალიაშვილის ქ. #67 ლ.მირიანაშვილი ნ.მაისურაძე მ.მაღლაკელიძე ა-105 ნახაზი: გეგმა ნიშნულზე 9.760 ფორმატი: მასშტაბი: თარიღი: პროექტი: A2 1:100 21/05/2018 #:001 დაამუშავა: გ.ინასარიძე ავტორი: შენიშვნები:.... საკადასტრო წითელი ხაზი სტადია: პროექტის კორექტირება N ფართები: კიბის უჯრედი და სადარბაზო: 28.85 მ2 ბინა #5: 56.60 მ2 ბინა #5-ის საზაფხულო: 5.00 მ2 ბინა #6: 157.50 მ2 ბინა #6-ის საზაფხულო: 40.50 მ2 ბინა #7: 49.20 მ2 ბინა #7-ის საზაფხულო: 5.00 მ2

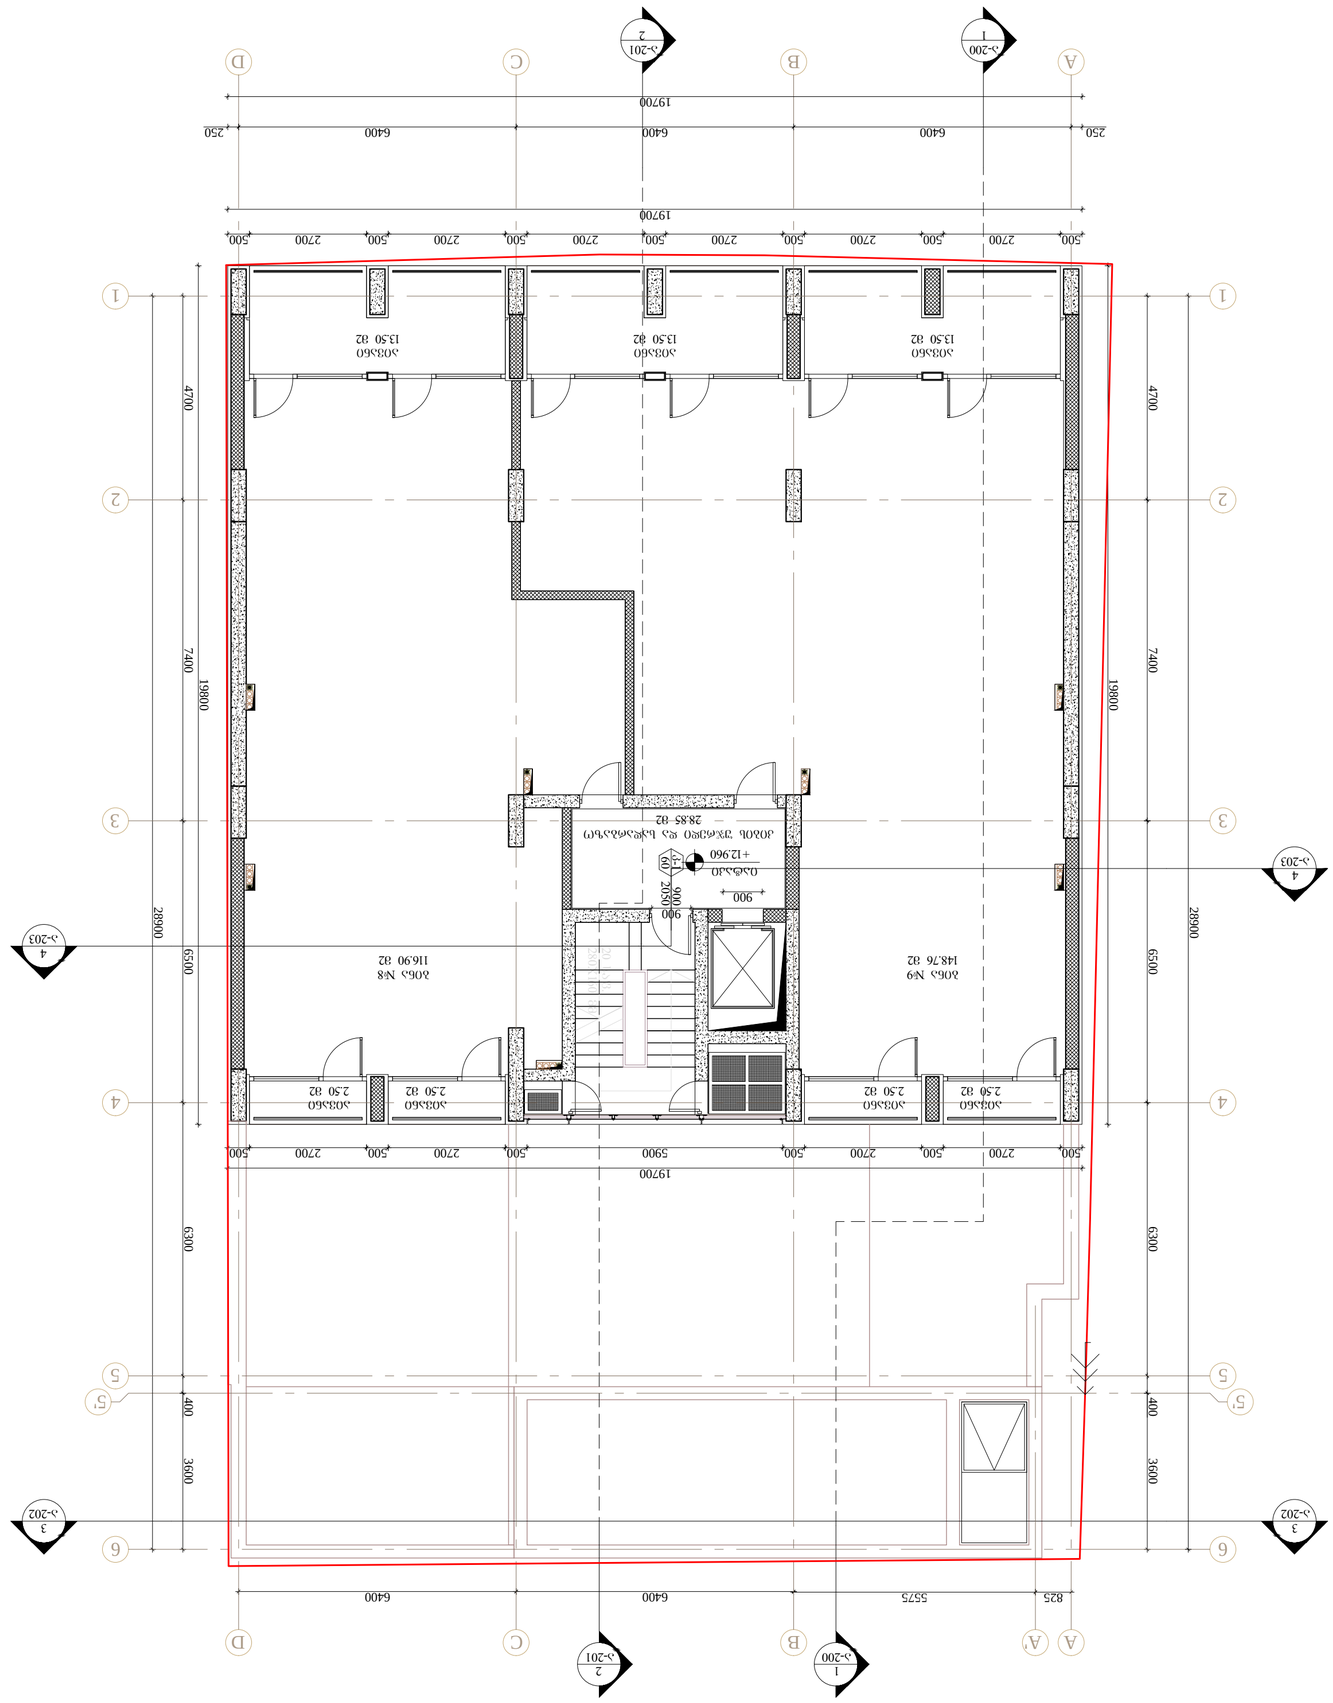

20 saf.

280X160 მმ იატაკი +12.960 ბინა #8 116.90 მ2 ბინა #9 148.76 მ2

k-1
60

900

2050900 900 500 2700 500 2700 500 2700 500 2700 500 2700 500 2700 500 500 2700 500 2700 500 5900 500 2700 500 2700 500 19700 19700

19800

19800 250 250 a-203 4 a-203 4 a-201 2 a-201 2 a-202 3 a-200 1 a-200 1 A B C D 1234 5' 56 1234 5' 5 A A' B C D 6 a-202 3 400

3600

3600 6300
28900

400 6300

28900 825 5575 6400 6400

6500 7400 4700 6400 6400 6400 19700
6500 7400 4700 აივანი 2.50 მ2 აივანი 2.50 მ2 აივანი 2.50 მ2 აივანი 2.50 მ2 აივანი 13.50 მ2 აივანი 13.50 მ2 აივანი 13.50 მ2 კიბის უჯრედი და სადარბაზო 28.85 მ2 შემსრულებელი: თ-არქიტექტს ვაკე-საბურთალოს რ-ნი, თ.აბულაძის ჩიხი N10 ტელ: 225 81 05 დამკვეთი: აა4 პროექტი: მრავალბინიანი საცხოვრებელი სახლი ფალიაშვილზე მისამართი: ქ.თბილისი, ვაკე-საბურთალოს რ-ნი, ფალიაშვილის ქ. #67 ლ.მირიანაშვილი ნ.მაისურაძე მ.მაღლაკელიძე ა-106 ნახაზი: გეგმა ნიშნულზე 12.960 ფორმატი: მასშტაბი: თარიღი: პროექტი: A2 1:100 21/05/2018 #:001 დაამუშავა: გ.ინასარიძე ავტორი: შენიშვნები:.... საკადასტრო წითელი ხაზი სტადია: პროექტის კორექტირება N ფართები: კიბის უჯრედი და სადარბაზო: 28.85 მ2 ბინა #8: 116.90 მ2 ბინა #8-ის საზაფხულო: 18.50 მ2 ბინა #9: 148.76 მ2 ბინა #9-ის საზაფხულო: 32.00 მ2

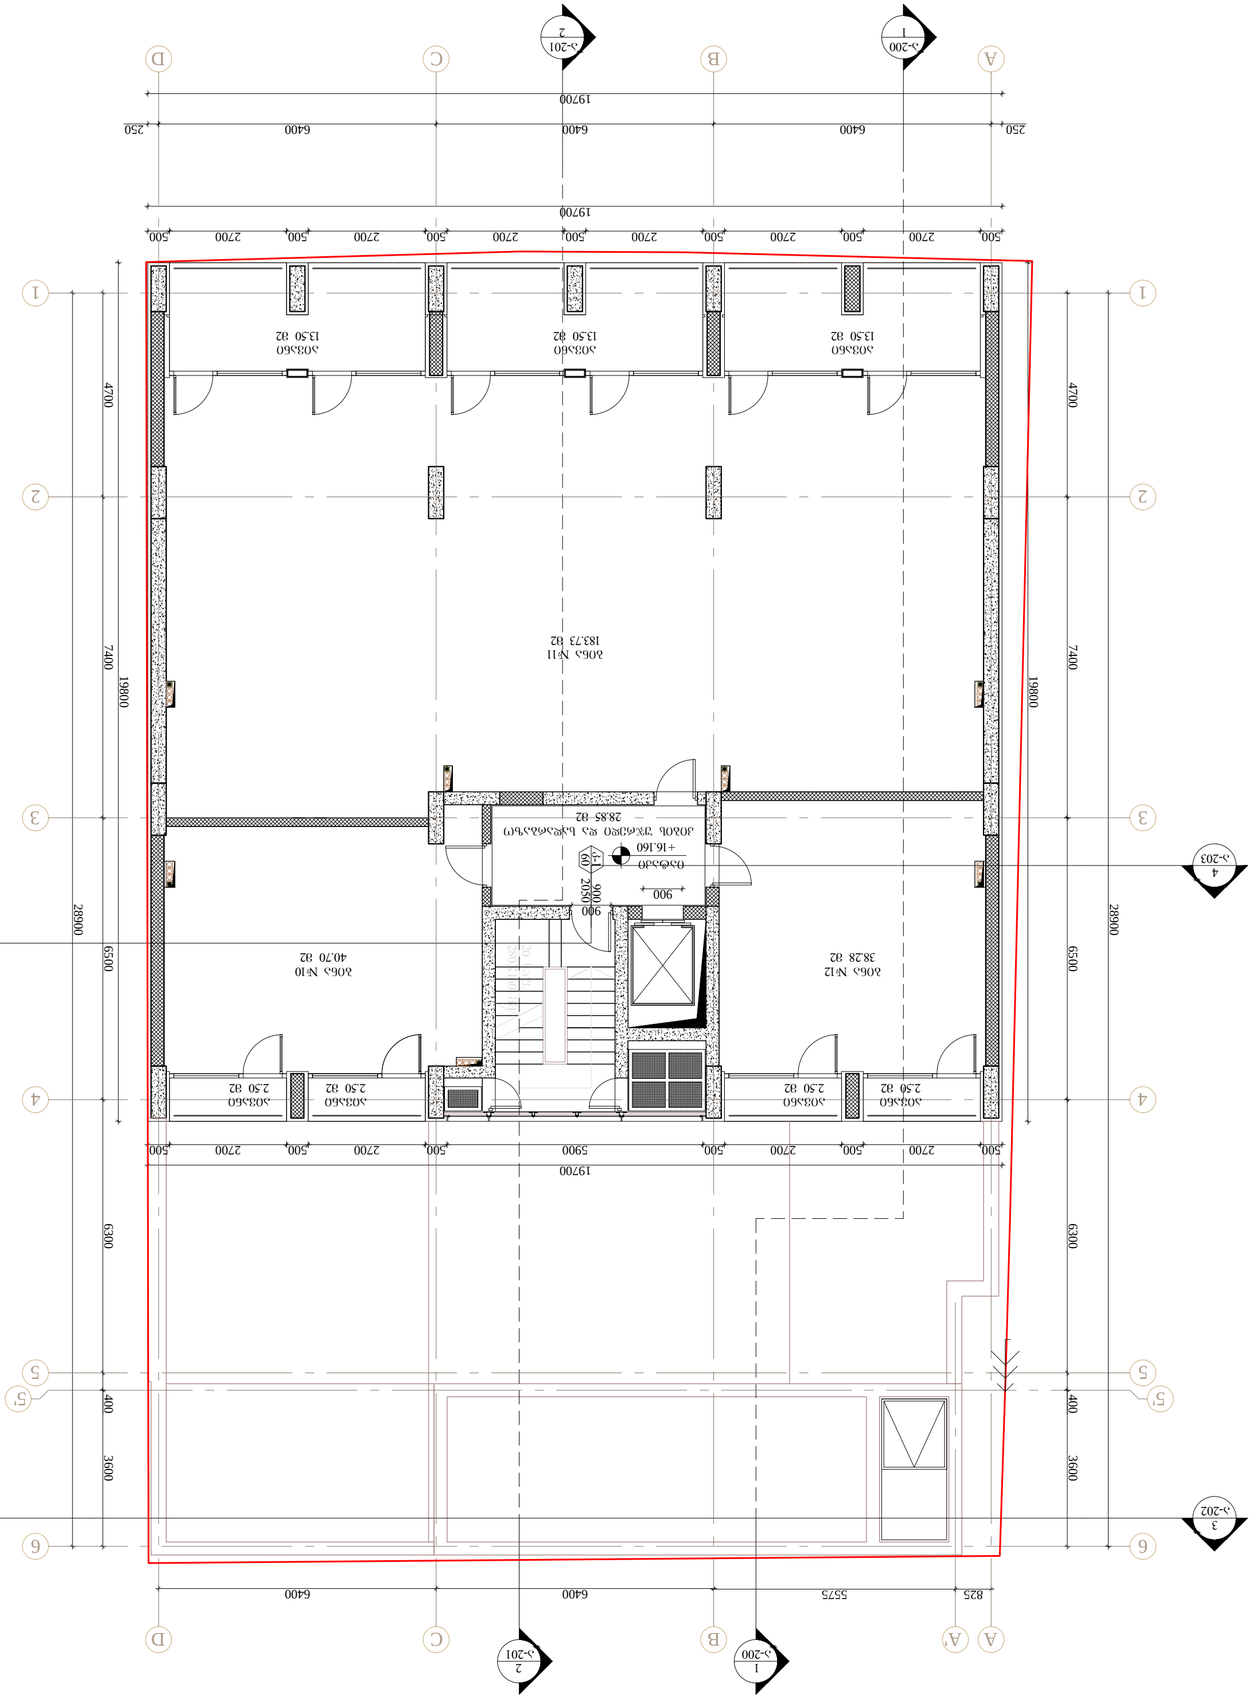

20 saf.

280X160 მმ იატაკი +16.160

k-1
60

900

2050 ბინა #11 183.73 მ2 ბინა #10 40.70 მ2 ბინა #12 38.28 მ2 900 900 500 2700 500 2700 500 2700 500 2700 500 2700 500 2700 500 500 2700 500 2700 500 5900 500 2700 500 2700 500 19700 19700

19800

19800 250 250 a-203 4 a-203 4 a-201 2 a-201 2 a-202 3 a-200 1 a-200 1 A B C D 1234 5' 56 1234 5' 5 A A' B C D 6 a-202 3 400

3600

3600 6300

28900

400 6300

28900 825 5575 6400 6400

6500 7400 4700 6400 6400 6400 19700
6500 7400 4700 აივანი 2.50 მ2 აივანი 2.50 მ2 აივანი 2.50 მ2 აივანი 2.50 მ2 აივანი 13.50 მ2 აივანი 13.50 მ2 აივანი 13.50 მ2 კიბის უჯრედი და სადარბაზო 28.85 მ2 შემსრულებელი: თ-არქიტექტს ვაკე-საბურთალოს რ-ნი, თ.აბულაძის ჩიხი N10 ტელ: 225 81 05 დამკვეთი: აა4 პროექტი: მრავალბინიანი საცხოვრებელი სახლი ფალიაშვილზე მისამართი: ქ.თბილისი, ვაკე-საბურთალოს რ-ნი, ფალიაშვილის ქ. #67 ლ.მირიანაშვილი ნ.მაისურაძე მ.მაღლაკელიძე ა-107 ნახაზი: გეგმა ნიშნულზე 16.160 ფორმატი: მასშტაბი: თარიღი: პროექტი: A2 1:100 21/05/2018 #:001 დაამუშავა: გ.ინასარიძე ავტორი: შენიშვნები:.... საკადასტრო წითელი ხაზი სტადია: პროექტის კორექტირება N ფართები: კიბის უჯრედი და სადარბაზო: 28.85 მ2 ბინა #10: 40.70 მ2 ბინა #10-ის საზაფხულო: 5.00 მ2 ბინა #11: 184.00 მ2 ბინა #11-ის საზაფხულო: 40.50 მ2 ბინა #12: 38.45 მ2 ბინა #12-ის საზაფხულო: 5.00 მ2

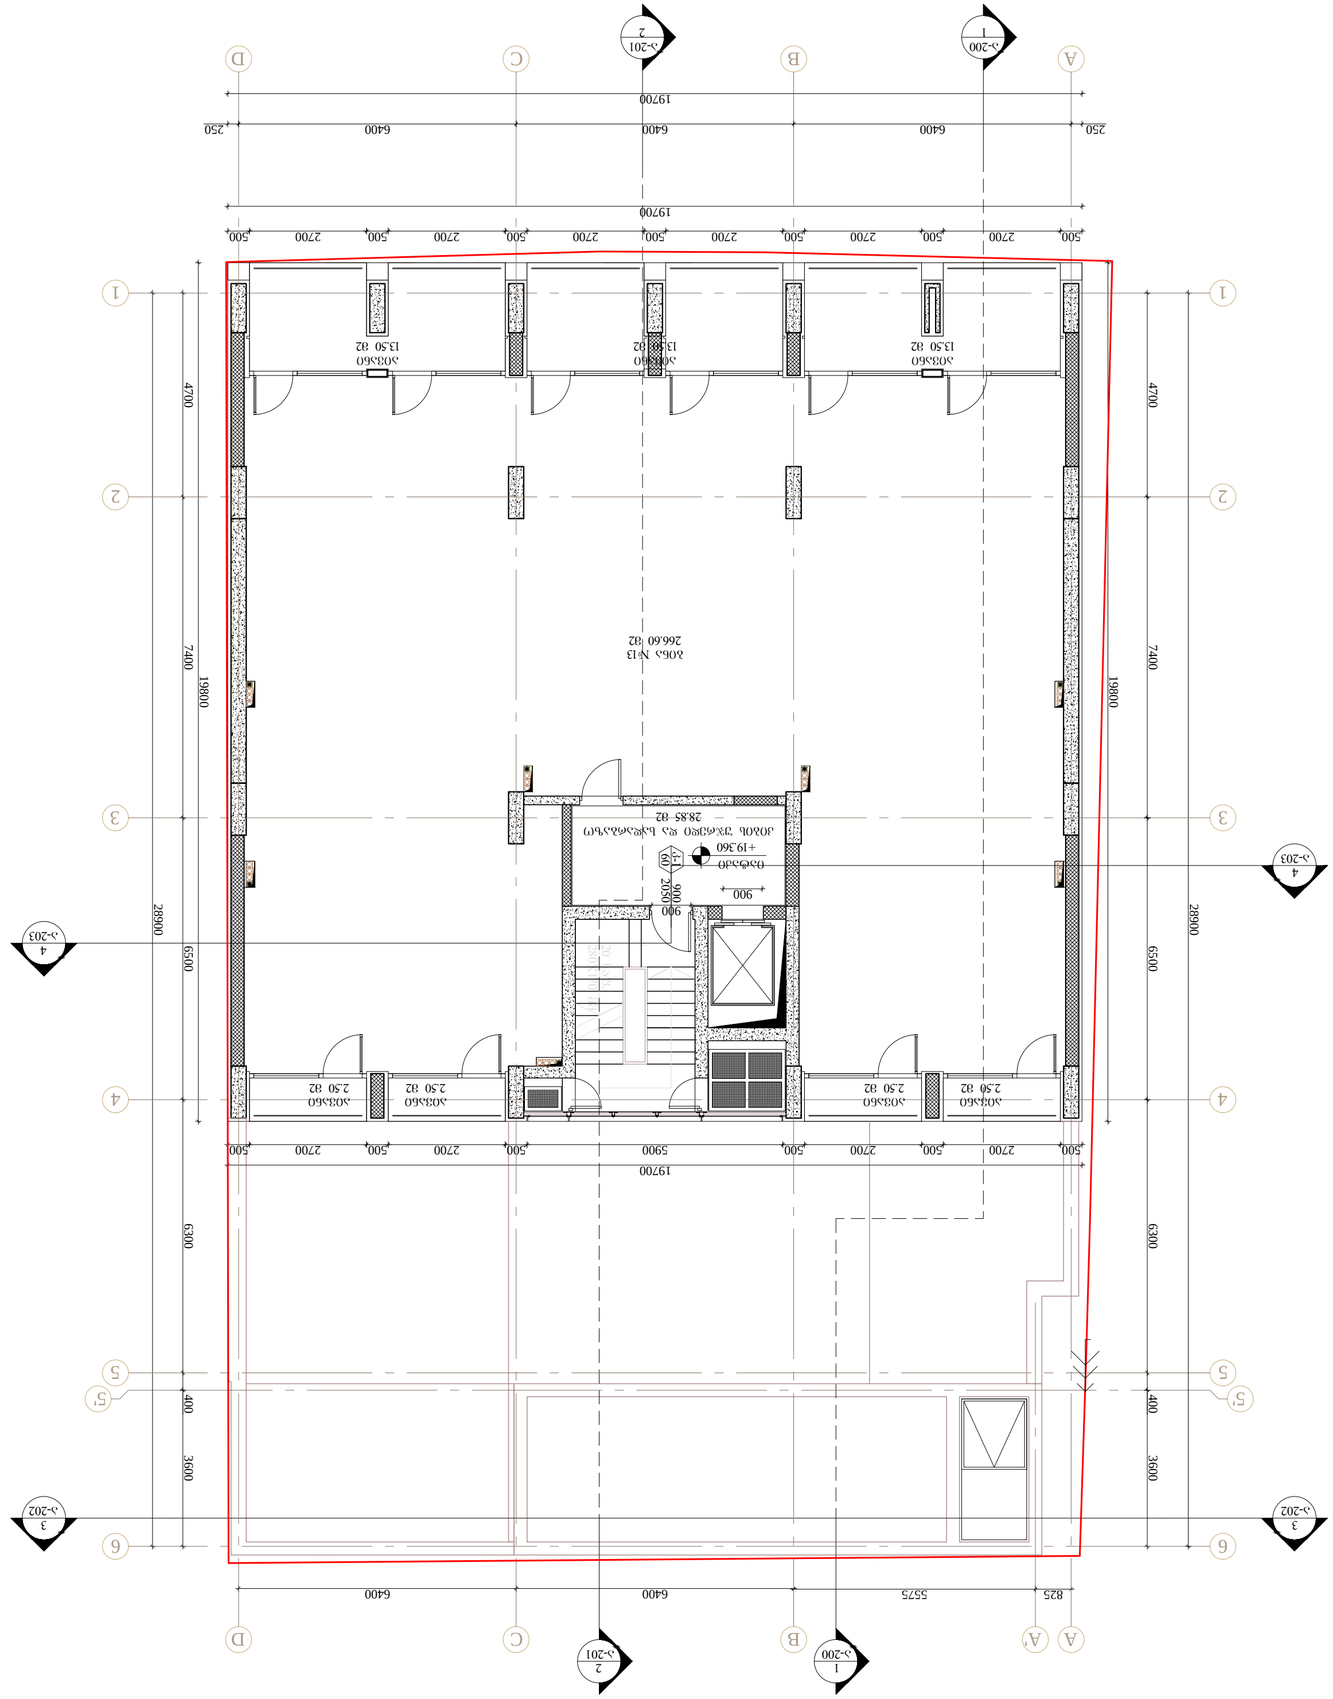

20 saf.

280X170 მმ იატაკი +19.360

k-1
60

900

2050 ბინა #13 266.60 მ2 აივანი 13.50 მ2 აივანი 13.50 მ2 900 900 500 2700 500 2700 500 2700 500 2700 500 2700 500 2700 500 500 2700 500 2700 500 5900 500 2700 500 2700 500 19700 19700

19800

19800 250 250 a-203 4 a-203 4 a-201 2 a-201 2 a-202 3 a-200 1 a-200 1 A B C D 1234 5' 56 1234 5' 5 A A' B C D 6 a-202 3 400

3600

3600 6300

28900

400 6300

28900 825 5575 6400 6400

6500 7400 4700 6400 6400 6400 19700
6500 7400 4700 აივანი 2.50 მ2 აივანი 2.50 მ2 აივანი 2.50 მ2 აივანი 2.50 მ2 კიბის უჯრედი და სადარბაზო 28.85 მ2 აივანი 13.50 მ2 შემსრულებელი: თ-არქიტექტს ვაკე-საბურთალოს რ-ნი, თ.აბულაძის ჩიხი N10 ტელ: 225 81 05 დამკვეთი: აა4 პროექტი: მრავალბინიანი საცხოვრებელი სახლი ფალიაშვილზე მისამართი: ქ.თბილისი, ვაკე-საბურთალოს რ-ნი, ფალიაშვილის ქ. #67 ლ.მირიანაშვილი ნ.მაისურაძე მ.მაღლაკელიძე ა-108 ნახაზი: გეგმა ნიშნულზე 19.36 ფორმატი: მასშტაბი: თარიღი: პროექტი: A2 1:100 21/05/2018 #:001 დაამუშავა: გ.ინასარიძე ავტორი: შენიშვნები:.... საკადასტრო წითელი ხაზი სტადია: პროექტის კორექტირება N ფართები: კიბის უჯრედი და სადარბაზო: 28.85 მ2 ბინა #13: 226.60 მ2 ბინა #13-ის საზაფხულო: 50.50 მ2

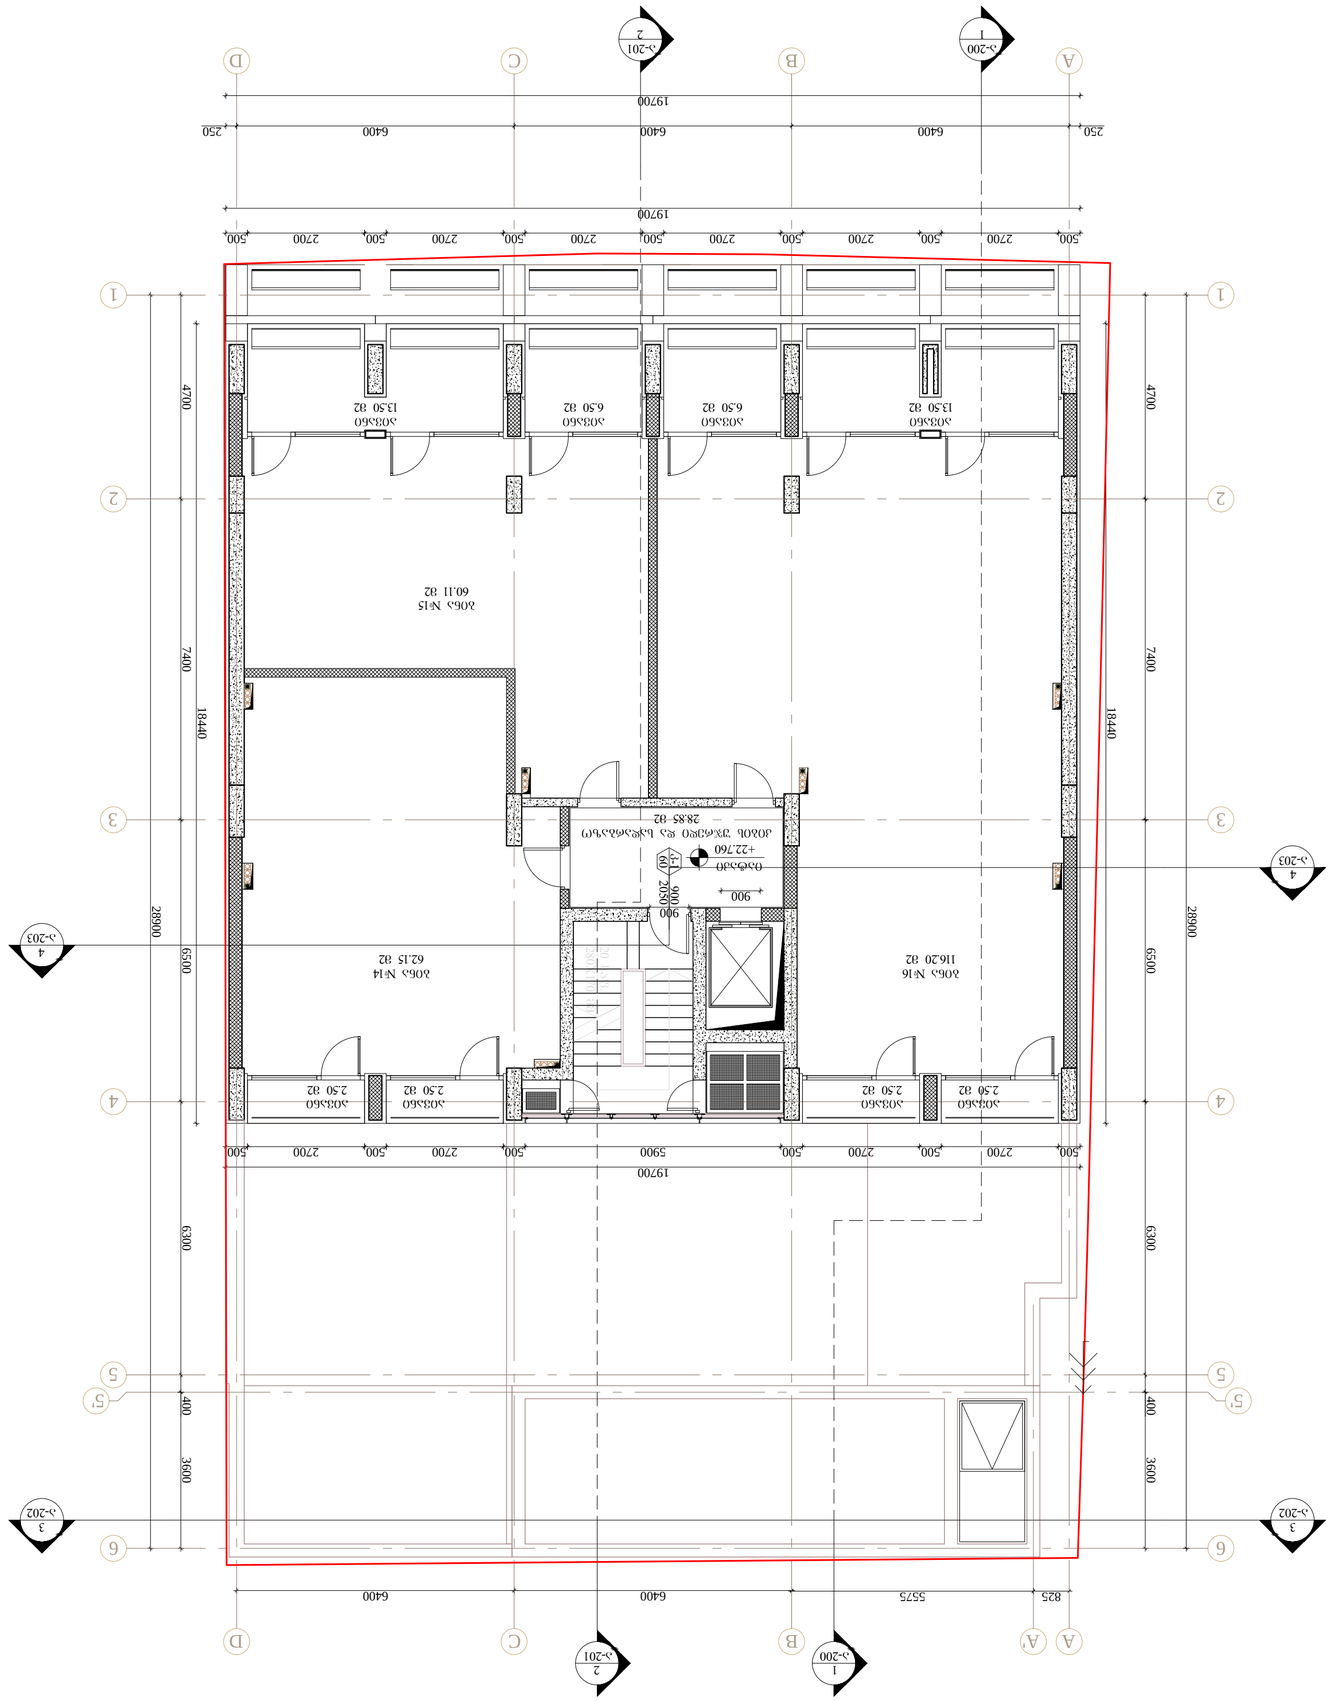

20 saf.

280X170 მმ იატაკი +22.760 ბინა #15 60.11 მ2ბინა #14 62.15 მ2 ბინა #16 116.20 მ2 აივანი 13.50 მ2 აივანი 13.50 მ2 აივანი 6.50 მ2 აივანი 6.50 მ2

k-1
60

900

2050900 900 500 2700 500 2700 500 2700 500 2700 500 2700 500 2700 500 500 2700 500 2700 500 5900 500 2700 500 2700 500 19700 19700

18440

18440 250 250 a-203 4 a-203 4 a-201 2 a-201 2 a-202 3 a-200 1 a-200 1 A B C D 1234 5' 56 1234 5' 5 A A' B C D 6 a-202 3 400

3600

3600 6300
28900

400 6300

28900 825 5575 6400 6400

6500 7400 4700 6400 6400 6400 19700
6500 7400 4700 აივანი 2.50 მ2 აივანი 2.50 მ2 აივანი 2.50 მ2 აივანი 2.50 მ2 კიბის უჯრედი და სადარბაზო 28.85 მ2 შემსრულებელი: თ-არქიტექტს ვაკე-საბურთალოს რ-ნი, თ.აბულაძის ჩიხი N10 ტელ: 225 81 05 დამკვეთი: აა4 პროექტი: მრავალბინიანი საცხოვრებელი სახლი ფალიაშვილზე მისამართი: ქ.თბილისი, ვაკე-საბურთალოს რ-ნი, ფალიაშვილის ქ. #67 ლ.მირიანაშვილი ნ.მაისურაძე მ.მაღლაკელიძე ა-109 ნახაზი: გეგმა ნიშნულზე 22.760 ფორმატი: მასშტაბი: თარიღი: პროექტი: A2 1:100 21/05/2018 #:001 დაამუშავა: გ.ინასარიძე ავტორი: შენიშვნები:.... საკადასტრო წითელი ხაზი სტადია: პროექტის კორექტირება N ფართები: კიბის უჯრედი და სადარბაზო: 28.85 მ2 ბინა #14: 62.15 მ2 ბინა #14-ის საზაფხულო: 5.00 მ2 ბინა #15: 60.11 მ2 ბინა #15-ის საზაფხულო: 20.00 მ2 ბინა #16: 116.20 მ2 ბინა #16-ის საზაფხულო: 25.00 მ2

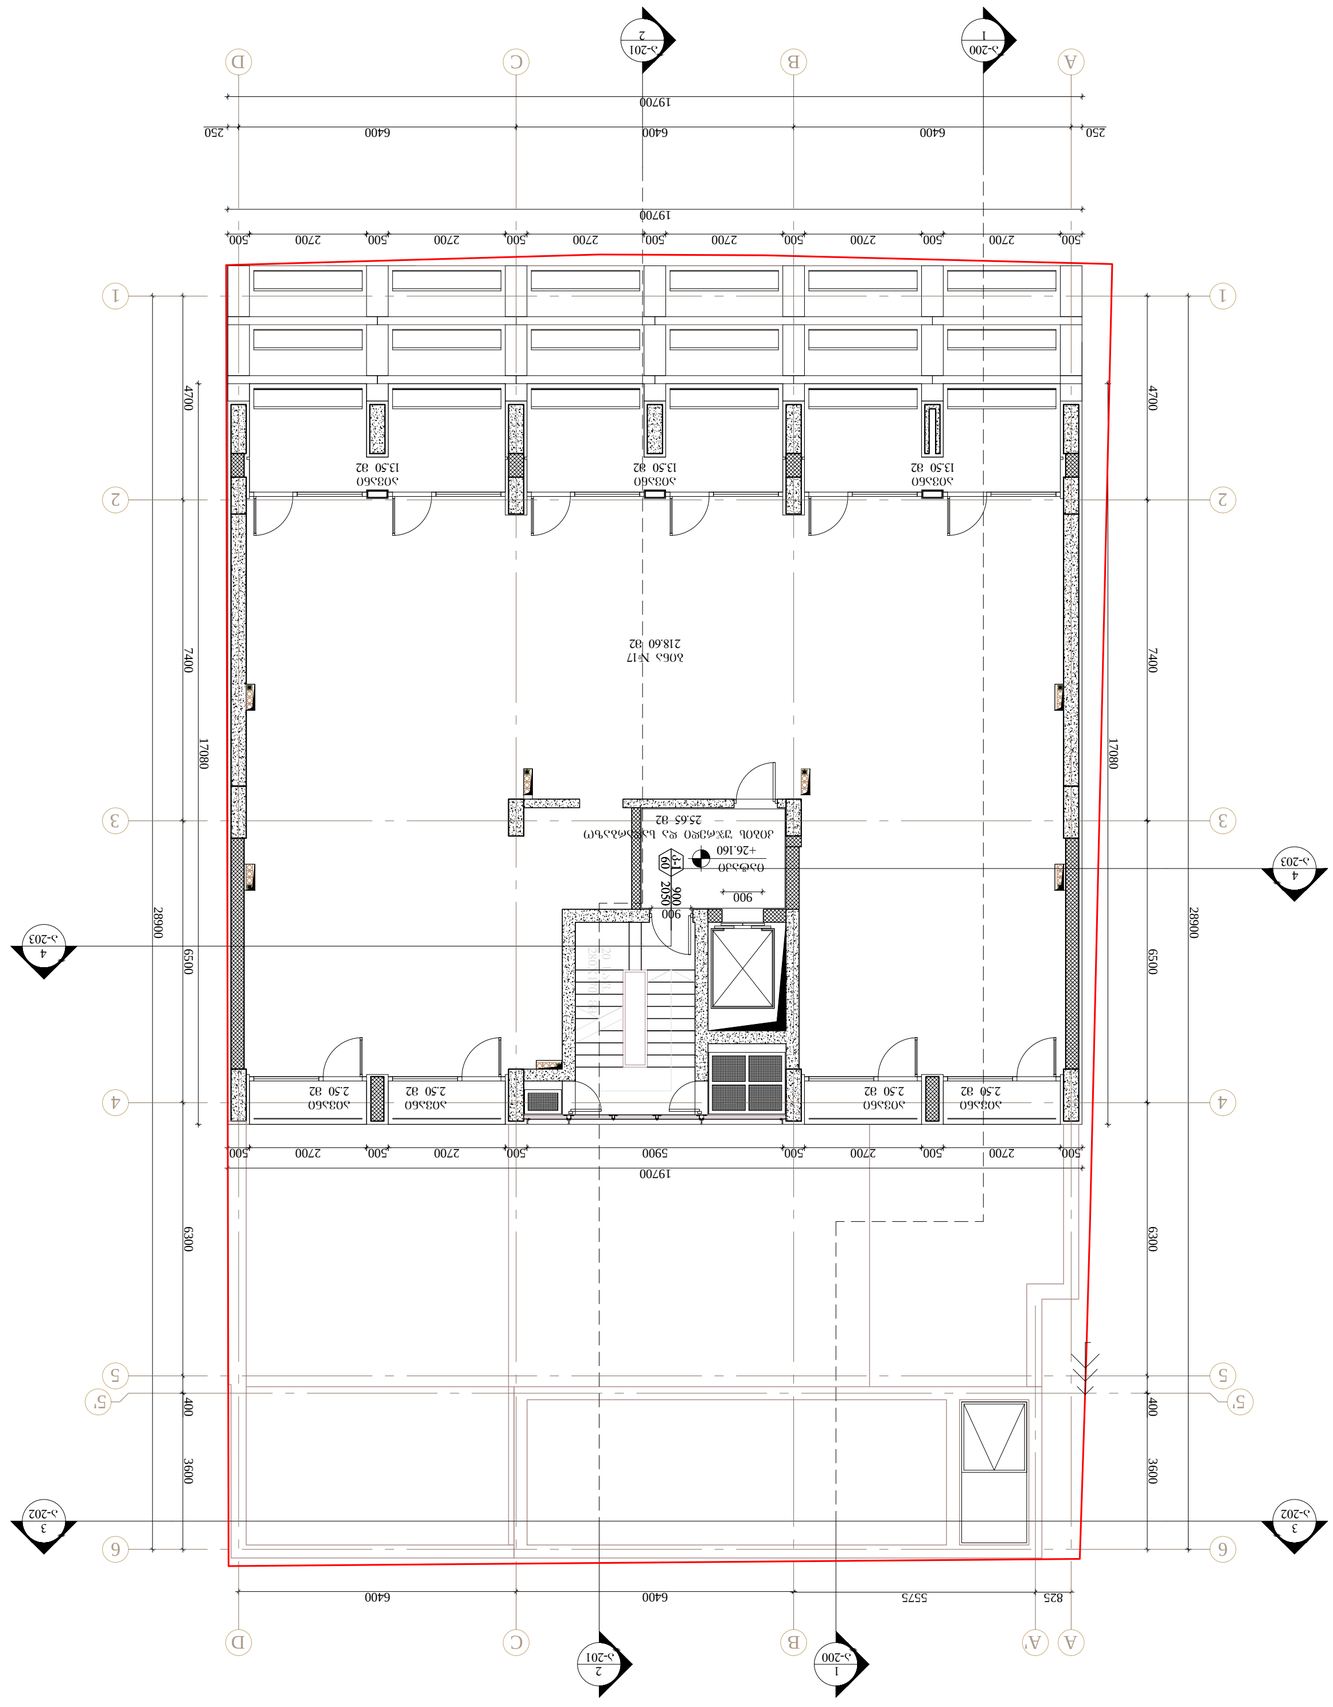

20 saf.

280X170 მმ იატაკი +26.160

k-1
60

900

2050 ბინა #17 218.60 მ2

900 900 500 2700 500 2700 500 2700 500 2700 500 2700 500 2700 500 500 2700 500 2700 500 5900 500 2700 500 2700 500 19700 19700

17080

17080 250 250 a-203 4 a-203 4 a-201 2 a-201 2 a-202 3 a-200 1 a-200 1 A B C D 1234 5' 56 1234 5' 5 A A' B C D 6 a-202 3 400

3600

3600 6300

28900

400 6300

28900 825 5575 6400 6400

6500 7400 4700 6400 6400 6400 19700
6500 7400 4700 აივანი 2.50 მ2 აივანი 2.50 მ2 აივანი 2.50 მ2 აივანი 2.50 მ2 კიბის უჯრედი და სადარბაზო 25.65 მ2 აივანი 13.50 მ2 აივანი 13.50 მ2 აივანი 13.50 მ2 შემსრულებელი: თ-არქიტექტს ვაკე-საბურთალოს რ-ნი, თ.აბულაძის ჩიხი N10 ტელ: 225 81 05 დამკვეთი: აა4 პროექტი: მრავალბინიანი საცხოვრებელი სახლი ფალიაშვილზე მისამართი: ქ.თბილისი, ვაკე-საბურთალოს რ-ნი, ფალიაშვილის ქ. #67 ლ.მირიანაშვილი ნ.მაისურაძე მ.მაღლაკელიძე ა-110 ნახაზი: გეგმა ნიშნულზე 26.160 ფორმატი: მასშტაბი: თარიღი: პროექტი: A2 1:100 21/05/2018 #:001 დაამუშავა: გ.ინასარიძე ავტორი: შენიშვნები:.... საკადასტრო წითელი ხაზი სტადია: პროექტის კორექტირება N ფართები: კიბის უჯრედი და სადარბაზო: 25.65 მ2 ბინა #17: 218.60 მ2 ბინა #17-ის საზაფხულო: 50.50 მ2

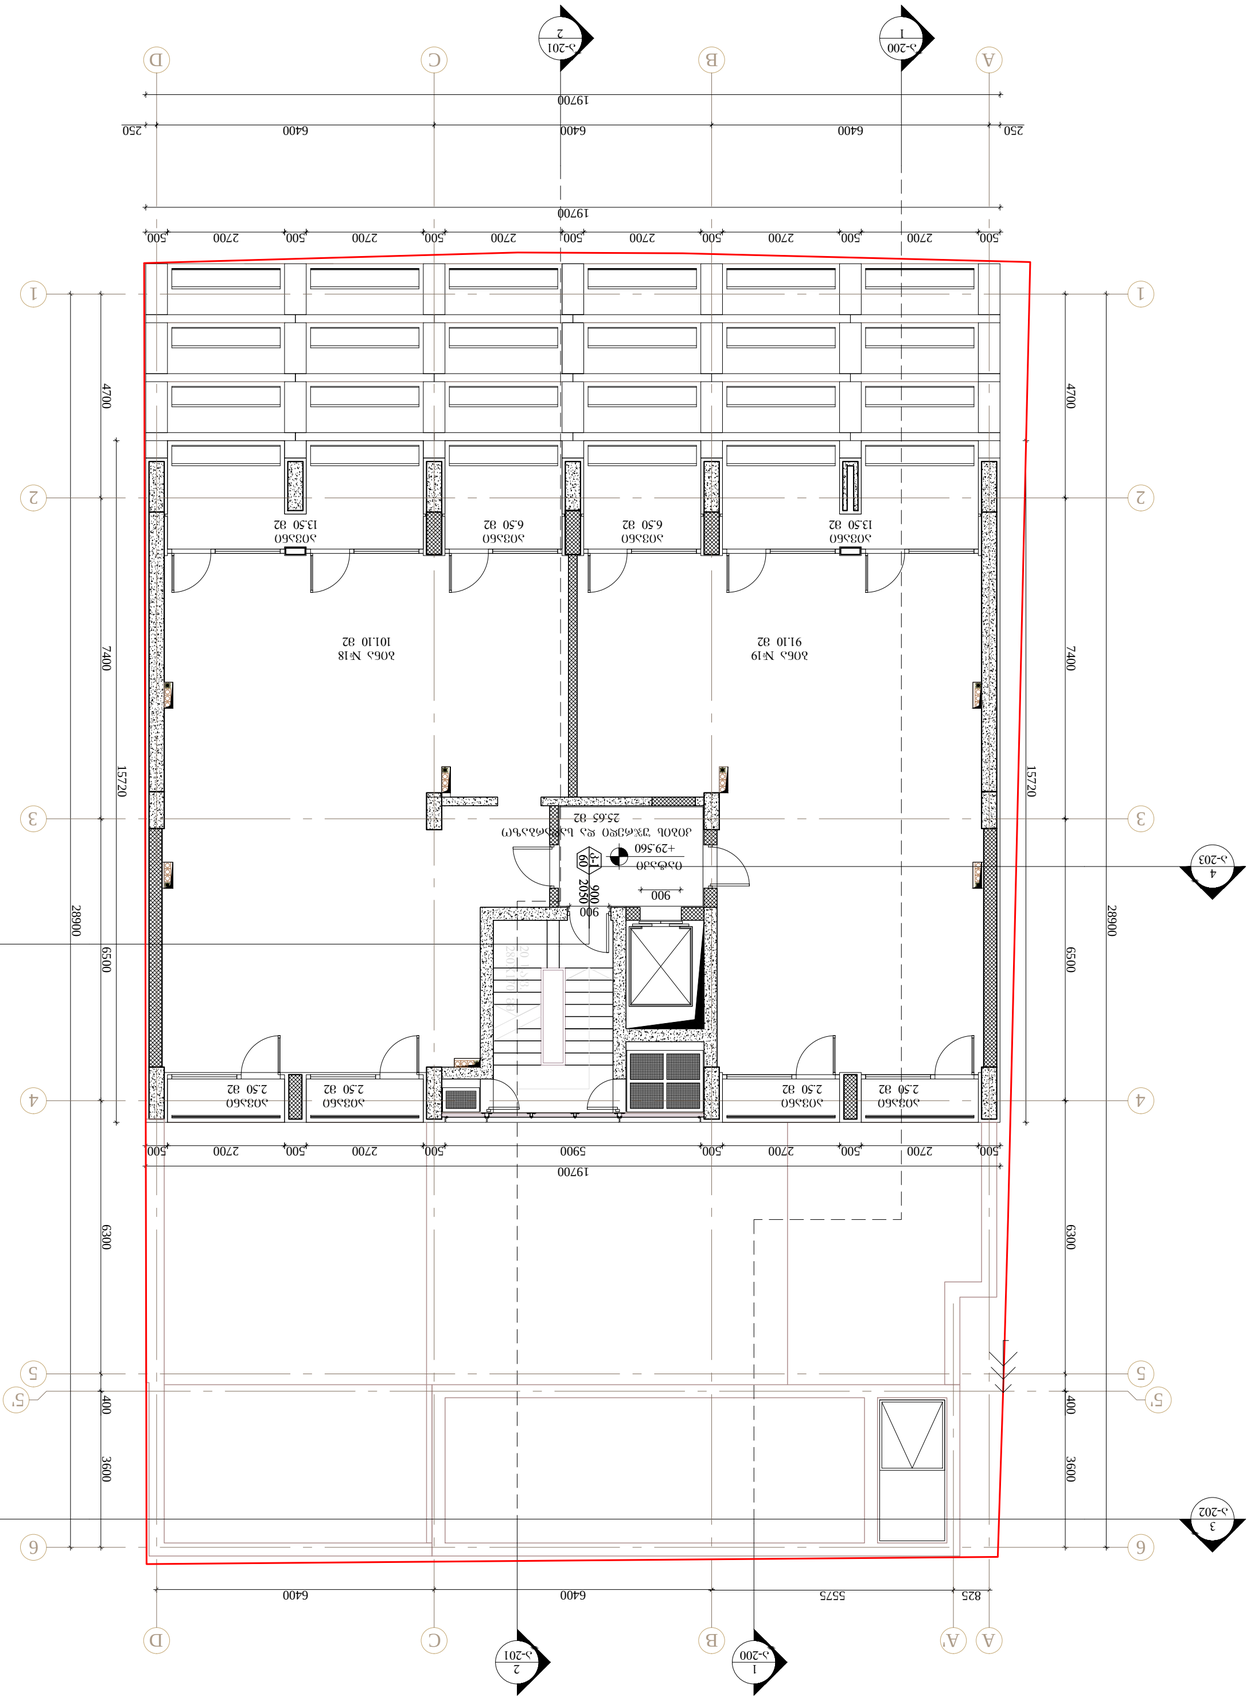

20 saf.

280X170 მმ იატაკი +29.560

k-1
60

900

2050 კიბის უჯრედი და სადარბაზო 25.65 მ2

ბინა #18 101.10 მ2 ბინა #19 91.10 მ2 900 900 500 2700 500 2700 500 2700 500 2700 500 2700 500 2700 500 500 2700 500 2700 500 5900 500 2700 500 2700 500 19700 19700

15720

15720 250 250 a-203 4 a-203 4 a-201 2 a-201 2 a-202 3 a-200 1 a-200 1 A B C D 1234 5' 56 1234 5' 5 A A' B C D 6 a-202 3 400

3600

3600 6300
28900

400 6300

28900 825 5575 6400 6400

6500 7400 4700 6400 6400 6400 19700
6500 7400 4700 აივანი 13.50 მ2 აივანი 13.50 მ2 აივანი 6.50 მ2 აივანი 6.50 მ2 აივანი 2.50 მ2 აივანი 2.50 მ2 აივანი 2.50 მ2 აივანი 2.50 მ2 შემსრულებელი: თ-არქიტექტს ვაკე-საბურთალოს რ-ნი, თ.აბულაძის ჩიხი N10 ტელ: 225 81 05 დამკვეთი: აა4 პროექტი: მრავალბინიანი საცხოვრებელი სახლი ფალიაშვილზე მისამართი: ქ.თბილისი, ვაკე-საბურთალოს რ-ნი, ფალიაშვილის ქ. #67 ლ.მირიანაშვილი ნ.მაისურაძე მ.მაღლაკელიძე ა-111 ნახაზი: გეგმა ნიშნულზე 29.560 ფორმატი: მასშტაბი: თარიღი: პროექტი: A2 1:100 21/05/2018 #:001 დაამუშავა: გ.ინასარიძე ავტორი: შენიშვნები:.... საკადასტრო წითელი ხაზი სტადია: პროექტის კორექტირება N ფართები: კიბის უჯრედი და სადარბაზო: 25.65 მ2 ბინა #18: 101.10 მ2 ბინა #18-ის საზაფხულო: 25.00 მ2 ბინა #19: 91.10 მ2 ბინა #19-ის საზაფხულო: 25.00 მ2

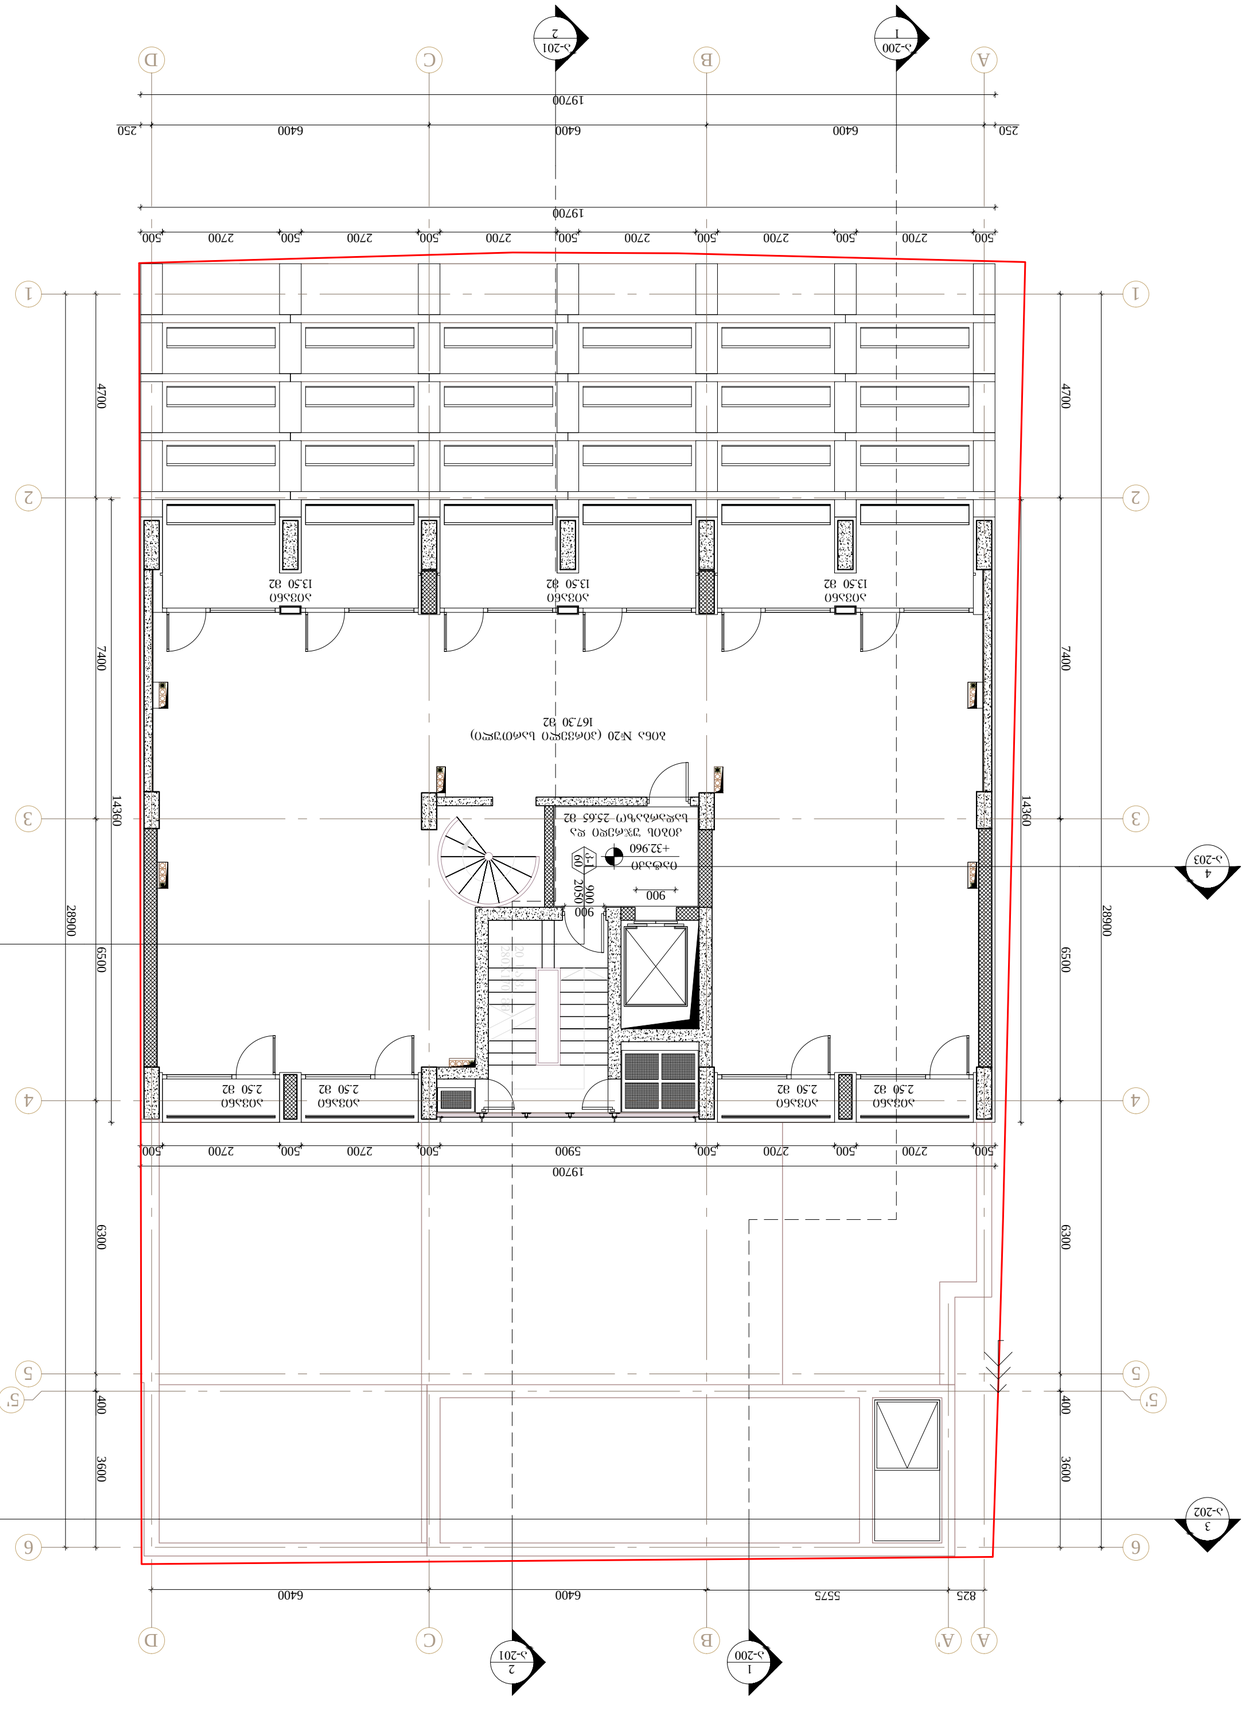

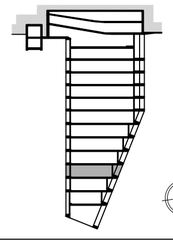

20 saf.

280X170 მმ იატაკი +32.960 კიბის უჯრედი და სადარბაზო 25.65 მ2 კ-1

60

900

2050 ბინა #20 (პირველი სართული) 167.30 მ2 900 900 500 2700 500 2700 500 2700 500 2700 500 2700 500 2700 500 500 2700 500 2700 500 5900 500 2700 500 2700 500 19700 19700

14360

14360 250 250 a-203 4 a-203 4 a-201 2 a-201 2 a-202 3 a-200 1 a-200 1 A B C D 1234 5' 56 1234 5' 5 A A' B C D 6 a-202 3 400

3600

3600 6300
28900

400 6300

28900 825 5575 6400 6400

6500 7400 4700 6400 6400 6400 19700
6500 7400 4700 აივანი 2.50 მ2 აივანი 2.50 მ2 აივანი 2.50 მ2 აივანი 2.50 მ2 აივანი 13.50 მ2 აივანი 13.50 მ2 აივანი 13.50 მ2 შემსრულებელი: თ-არქიტექტს ვაკე-საბურთალოს რ-ნი, თ.აბულაძის ჩიხი N10 ტელ: 225 81 05 დამკვეთი: აა4 პროექტი: მრავალბინიანი საცხოვრებელი სახლი ფალიაშვილზე მისამართი: ქ.თბილისი, ვაკე-საბურთალოს რ-ნი, ფალიაშვილის ქ. #67 ლ.მირიანაშვილი ნ.მაისურაძე მ.მაღლაკელიძე ა-112 ნახაზი: გეგმა ნიშნულზე 32.960 ფორმატი: მასშტაბი: თარიღი: პროექტი: A2 1:100 21/05/2018 #:001 დაამუშავა: გ.ინასარიძე ავტორი: შენიშვნები:.... საკადასტრო წითელი ხაზი სტადია: პროექტის კორექტირება N ფართები: კიბის უჯრედი და სადარბაზო: 25.65 მ2 ბინა #20 (I სართული): 167.30 მ2 ბინა #20-ის საზაფხულო: 50.50 მ2

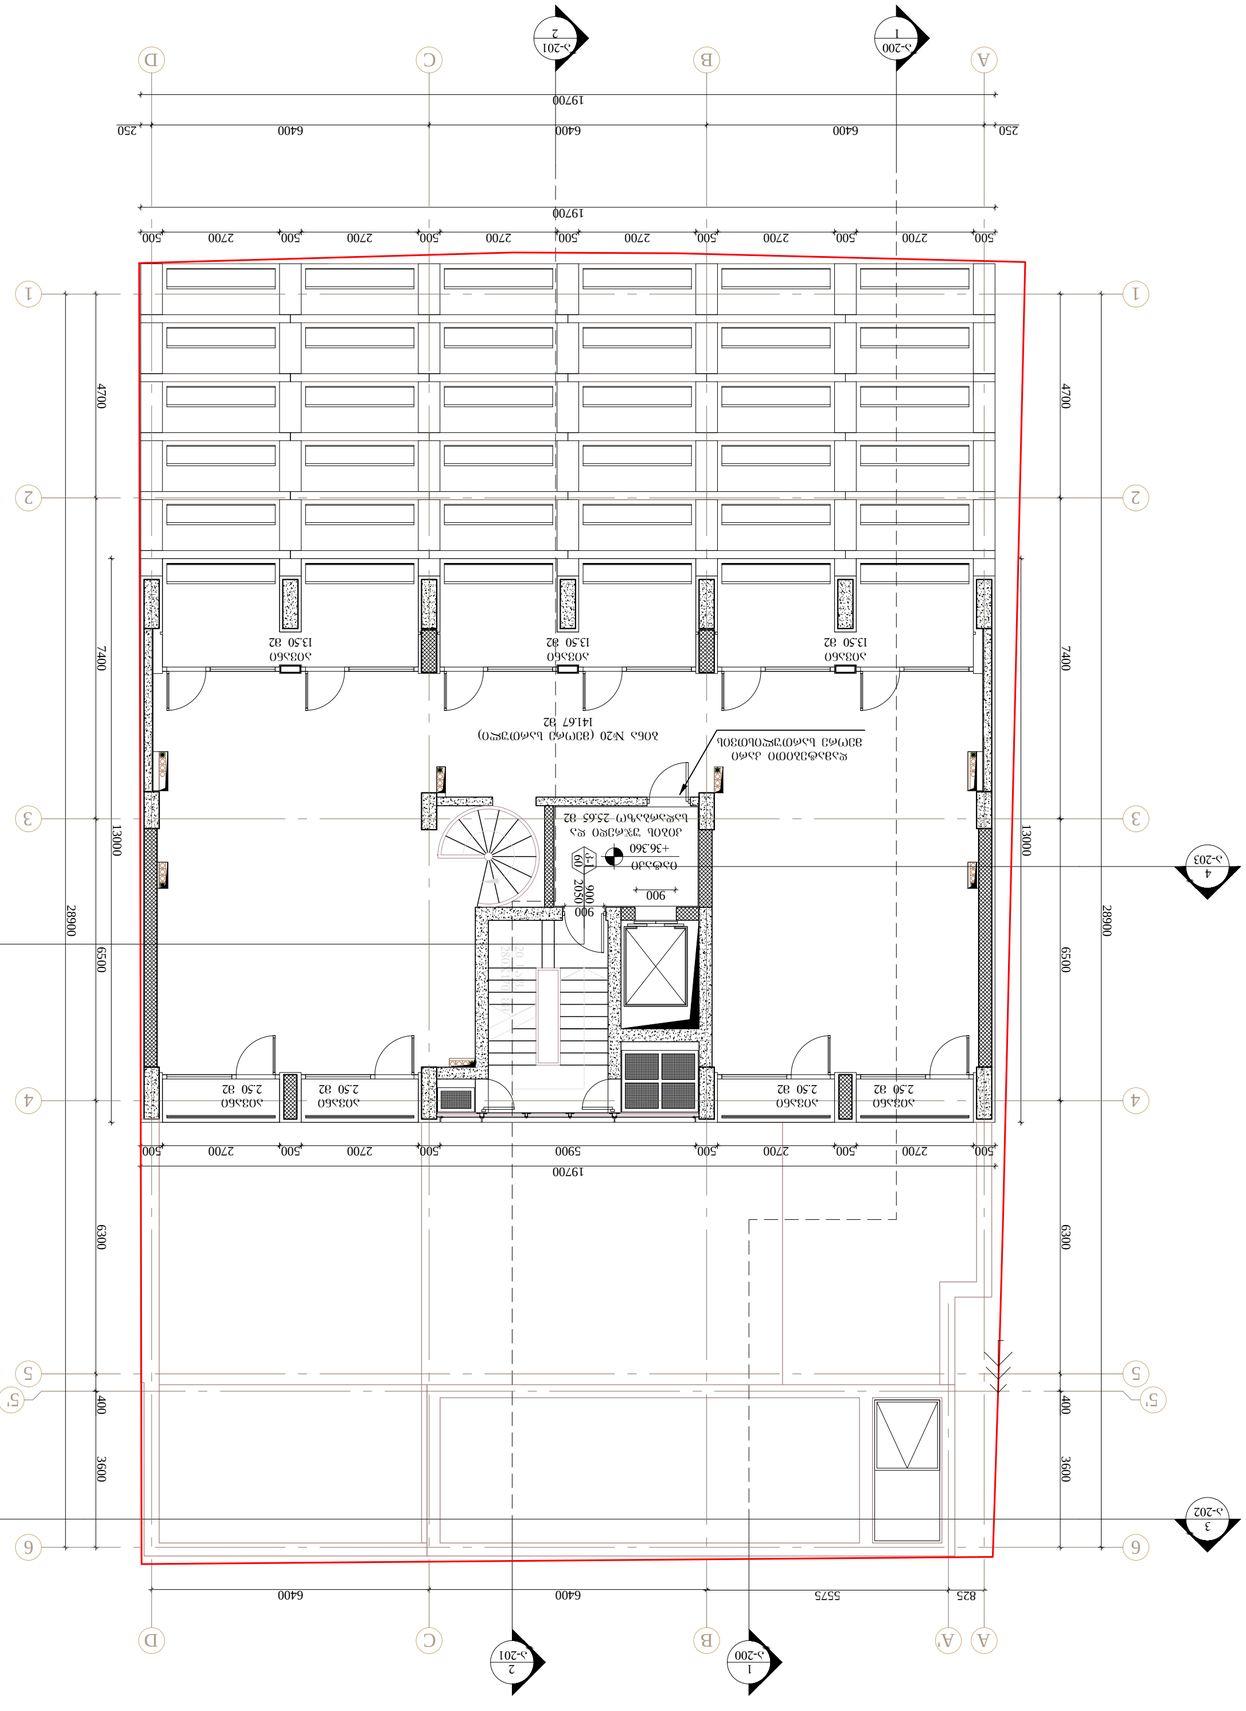

20 saf.

280X170 მმ იატაკი +36.360 კიბის უჯრედი და სადარბაზო 25.65 მ2 კ-1

60

900

2050 ბინა #20 (მეორე სართული) 141.67 მ2 900 900 500 2700 500 2700 500 2700 500 2700 500 2700 500 2700 500 500 2700 500 2700 500 5900 500 2700 500 2700 500 19700 19700

13000

13000 250 250 a-203 4 a-203 4 a-201 2 a-201 2 a-202 3 a-200 1 a-200 1 A B C D 1234 5' 56 1234 5' 5 A A' B C D 6 a-202 3 400

3600

3600 6300
28900

400 6300

28900 825 5575 6400 6400

6500 7400 4700 6400 6400 6400 19700
6500 7400 4700 აივანი 2.50 მ2 აივანი 2.50 მ2 აივანი 2.50 მ2 აივანი 2.50 მ2 აივანი 13.50 მ2 აივანი 13.50 მ2 აივანი 13.50 მ2 დამატებითი კარი მეორე სართულისთვის შემსრულებელი: თ-არქიტექტს ვაკე-საბურთალოს რ-ნი, თ.აბულაძის ჩიხი N10 ტელ: 225 81 05 დამკვეთი: აა4 პროექტი: მრავალბინიანი საცხოვრებელი სახლი ფალიაშვილზე მისამართი: ქ.თბილისი, ვაკე-საბურთალოს რ-ნი, ფალიაშვილის ქ. #67 ლ.მირიანაშვილი ნ.მაისურაძე მ.მაღლაკელიძე ა-113 ნახაზი: გეგმა ნიშნულზე 36.660 ფორმატი: მასშტაბი: თარიღი: პროექტი: A2 1:100 21/05/2018 #:001 დაამუშავა: გ.ინასარიძე ავტორი: შენიშვნები:.... საკადასტრო წითელი ხაზი სტადია: პროექტის კორექტირება N ფართები: კიბის უჯრედი და სადარბაზო: 25.65 მ2 ბინა #20 (II სართული): 141.67 მ2 ბინა #20-ის საზაფხულო: 50.50 მ2

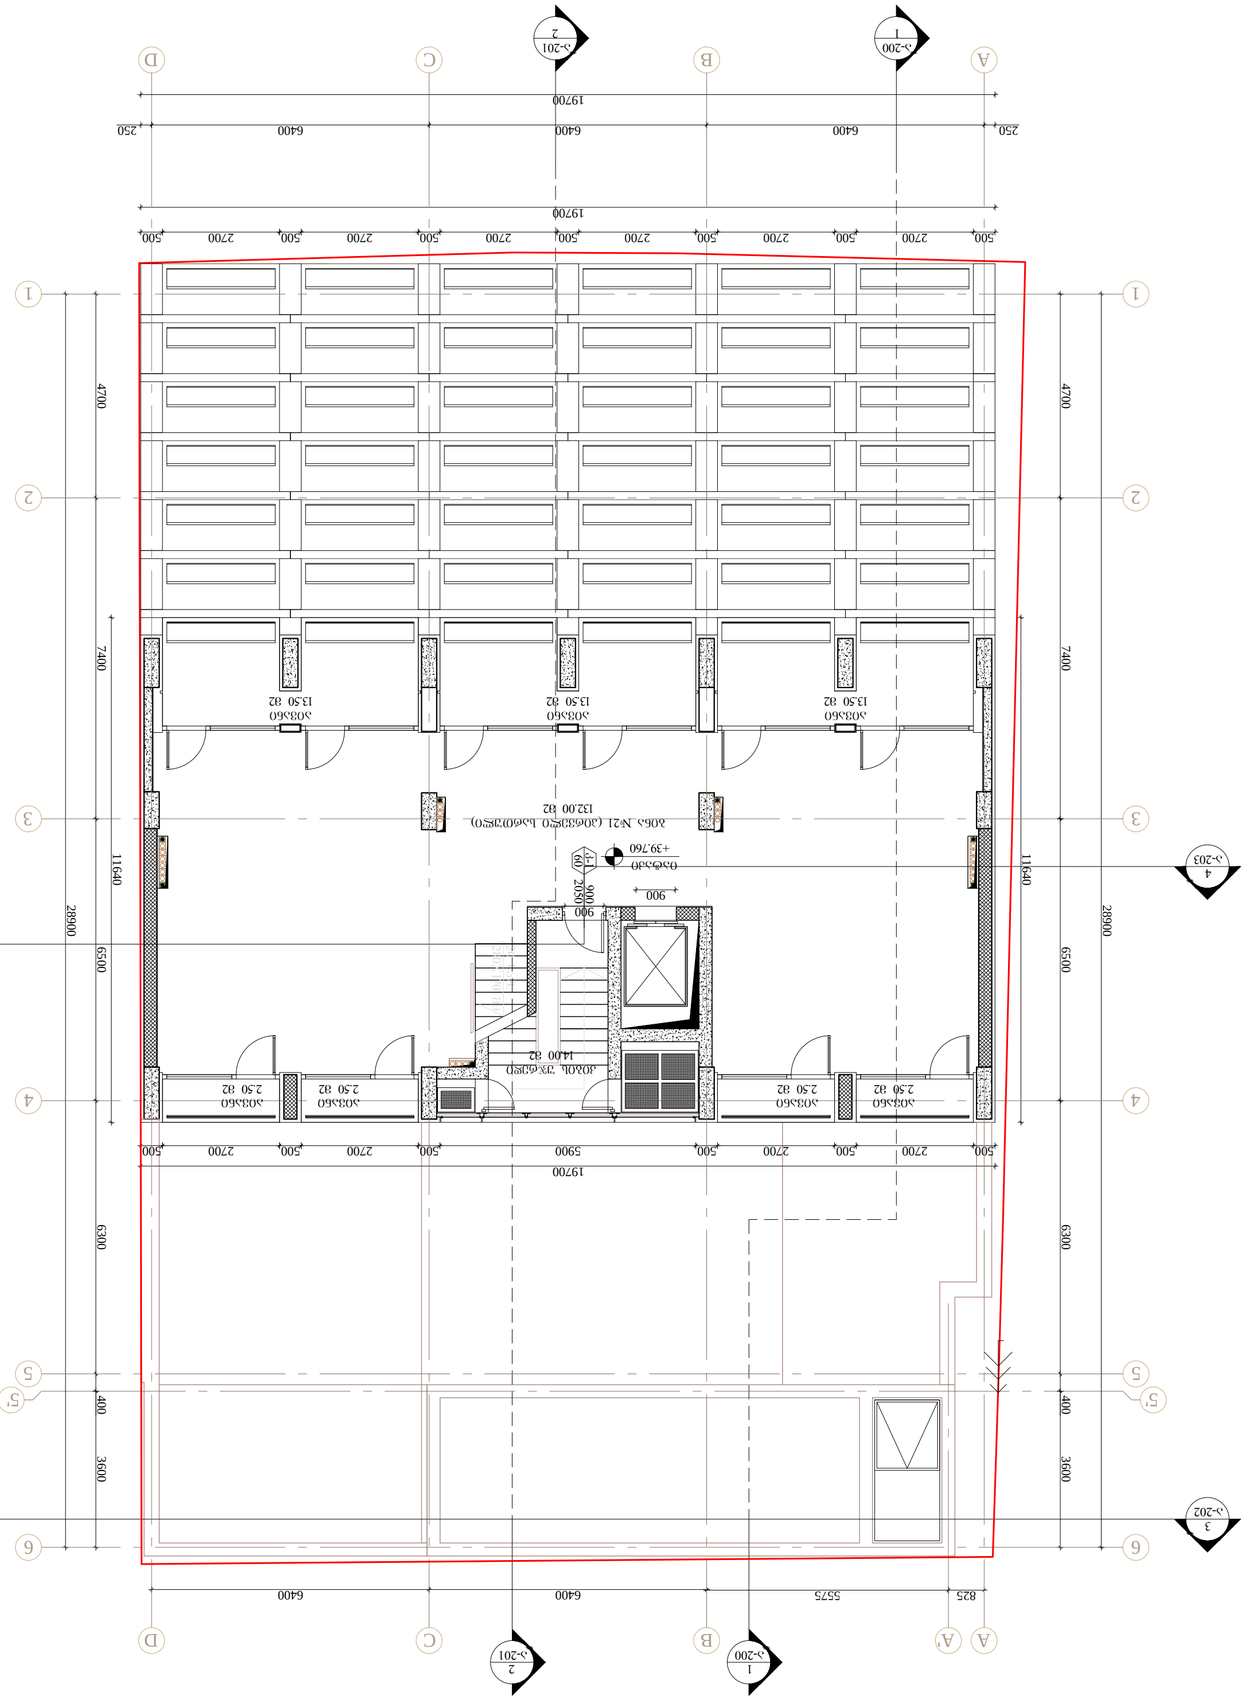

20 saf.

280X170 მმ იატაკი +39.760

k-1
60

900

2050 ბინა #21 (პირველი სართული) 132.00 მ2 900 900 500 2700 500 2700 500 2700 500 2700 500 2700 500 2700 500 500 2700 500 2700 500 5900 500 2700 500 2700 500 19700 19700

11640

11640 250 250 a-203 4 a-203 4 a-201 2 a-201 2 a-202 3 a-200 1 a-200 1 A B C D 1234 5' 56 1234 5' 5 A A' B C D 6 a-202 3 400

3600

3600 6300

28900

400 6300

28900 825 5575 6400 6400

6500 7400 4700 6400 6400 6400 19700
6500 7400 4700 აივანი 2.50 მ2 აივანი 2.50 მ2 აივანი 2.50 მ2 აივანი 2.50 მ2 აივანი 13.50 მ2 აივანი 13.50 მ2 აივანი 13.50 მ2 კიბის უჯრედი 14.00 მ2 შემსრულებელი: თ-არქიტექტს ვაკე-საბურთალოს რ-ნი, თ.აბულაძის ჩიხი N10 ტელ: 225 81 05 დამკვეთი: აა4 პროექტი: მრავალბინიანი საცხოვრებელი სახლი ფალიაშვილზე მისამართი: ქ.თბილისი, ვაკე-საბურთალოს რ-ნი, ფალიაშვილის ქ. #67 ლ.მირიანაშვილი ნ.მაისურაძე მ.მაღლაკელიძე ა-114 ნახაზი: გეგმა ნიშნულზე 39.760 ფორმატი: მასშტაბი: თარიღი: პროექტი: A2 1:100 21/05/2018 #:001 დაამუშავა: გ.ინასარიძე ავტორი: შენიშვნები:.... საკადასტრო წითელი ხაზი სტადია: პროექტის კორექტირება N ფართები: კიბის უჯრედი და სადარბაზო: 14.00 მ2 ბინა #21 (I სართული): 132.00 მ2 ბინა #21-ის საზაფხულო: 50.50 მ2

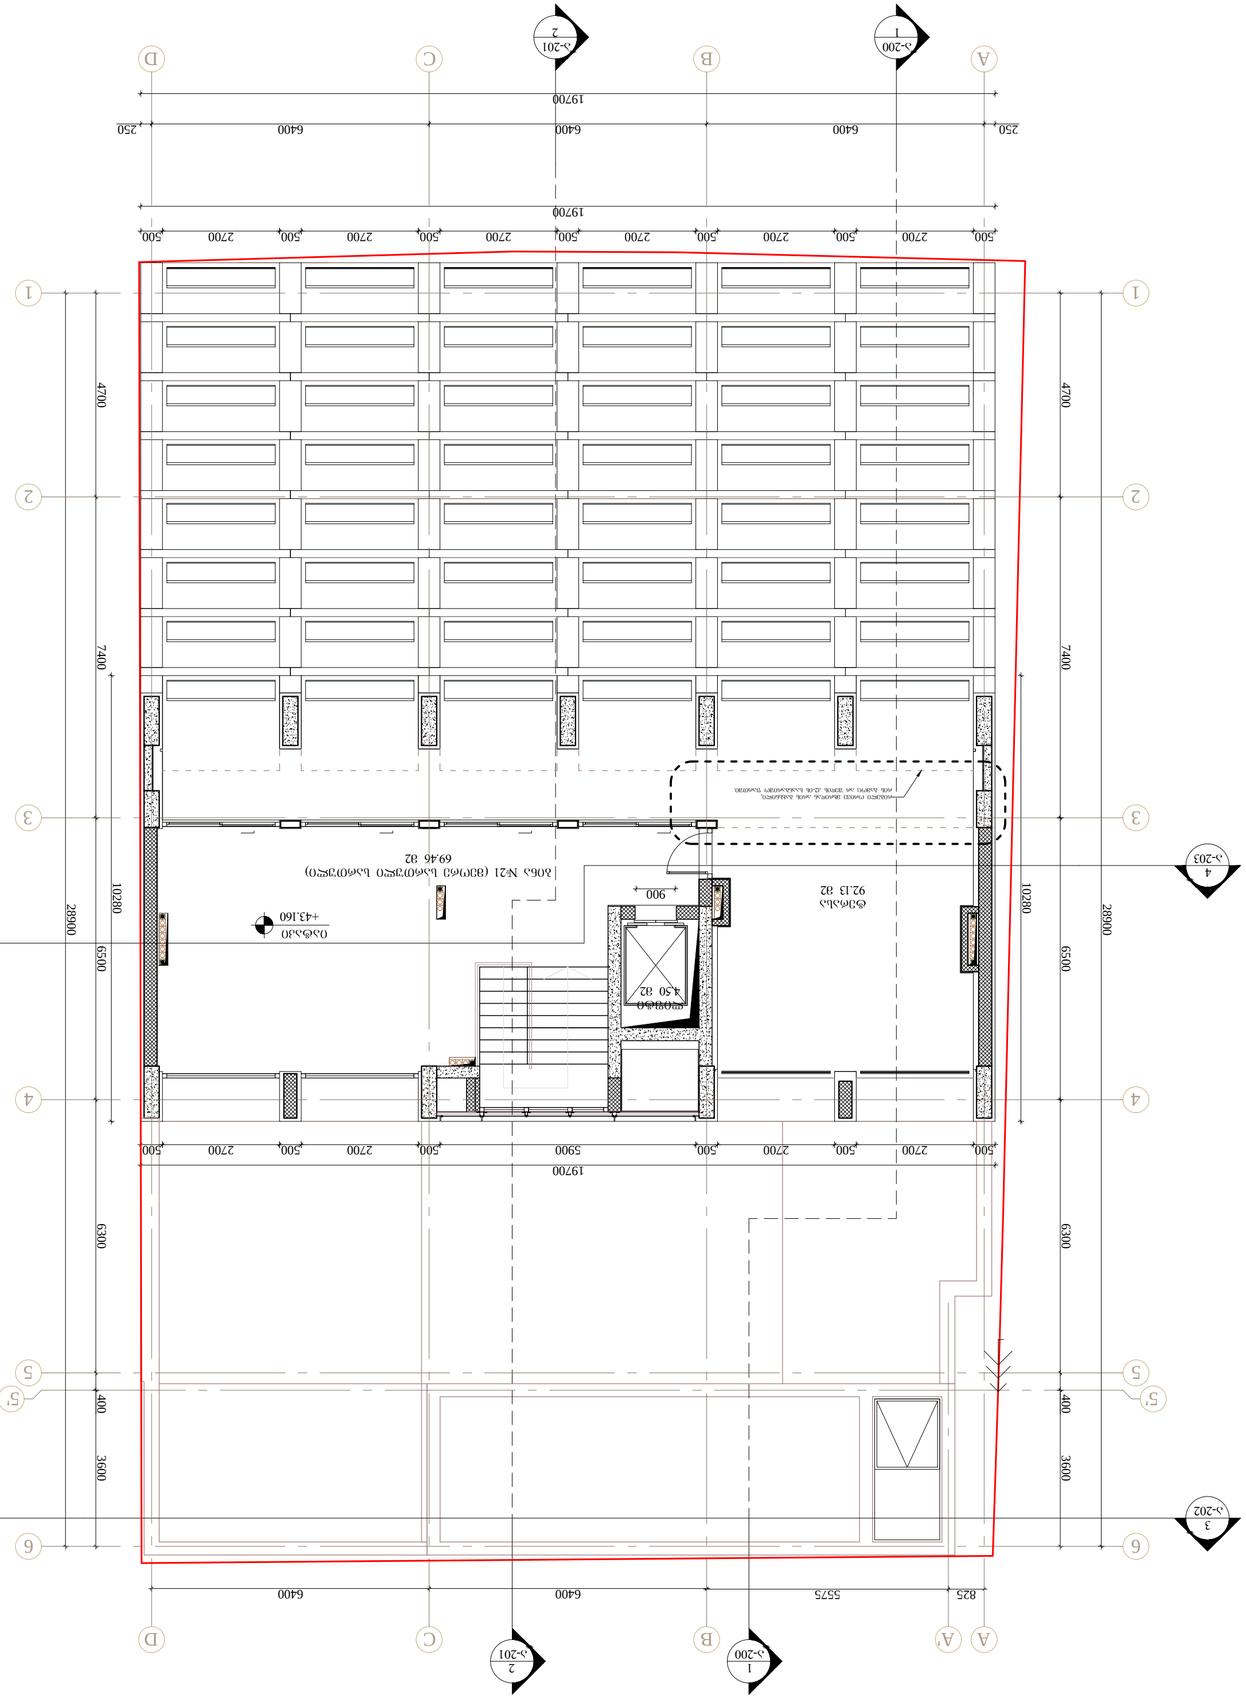

იატაკი +43.160 ბინა #21 (მეორე სართული სართული) 69.46 მ2 ტერასა 92.13 მ2 900 500 2700 500 2700 500 2700 500 2700 500 2700 500 2700 500 500 2700 500 2700 500 5900 500 2700 500 2700 500 19700 19700

10280

10280 250 250 a-203 4 a-203 4 a-201 2 a-201 2 a-202 3 a-200 1 a-200 1 A B C D 1234 5' 56 1234 5' 5 A A' B C D 6 a-202 3 400

3600
3600 6300
28900

400 6300

28900 825 5575 6400 6400

6500 7400 4700 6400 6400 6400 19700
6500 7400 4700 ლიფტი 4.50 მ2 rigeli ორივე მხრიდან არის გახსნილი, რის გამოც არ შედის კ2-ის საანგარიშო ფართში. შემსრულებელი: თ-არქიტექტს ვაკე-საბურთალოს რ-ნი, თ.აბულაძის ჩიხი N10 ტელ: 225 81 05 დამკვეთი: აა4 პროექტი: მრავალბინიანი საცხოვრებელი სახლი ფალიაშვილზე მისამართი: ქ.თბილისი, ვაკე-საბურთალოს რ-ნი, ფალიაშვილის ქ. #67 ლ.მირიანაშვილი ნ.მაისურაძე მ.მაღლაკელიძე ა-115 ნახაზი: გეგმა ნიშნულზე 43.160 ფორმატი: მასშტაბი: თარიღი: პროექტი: A2 1:100 21/05/2018 #:001 დაამუშავა: გ.ინასარიძე ავტორი: შენიშვნები:.... საკადასტრო წითელი ხაზი სტადია: პროექტის კორექტირება N ფართები: კიბის უჯრედი და სადარბაზო: 4.50 მ2 ბინა #21 (II სართული): 69.46 მ2 ბინა #21-ის საზაფხულო: 92.13 მ2

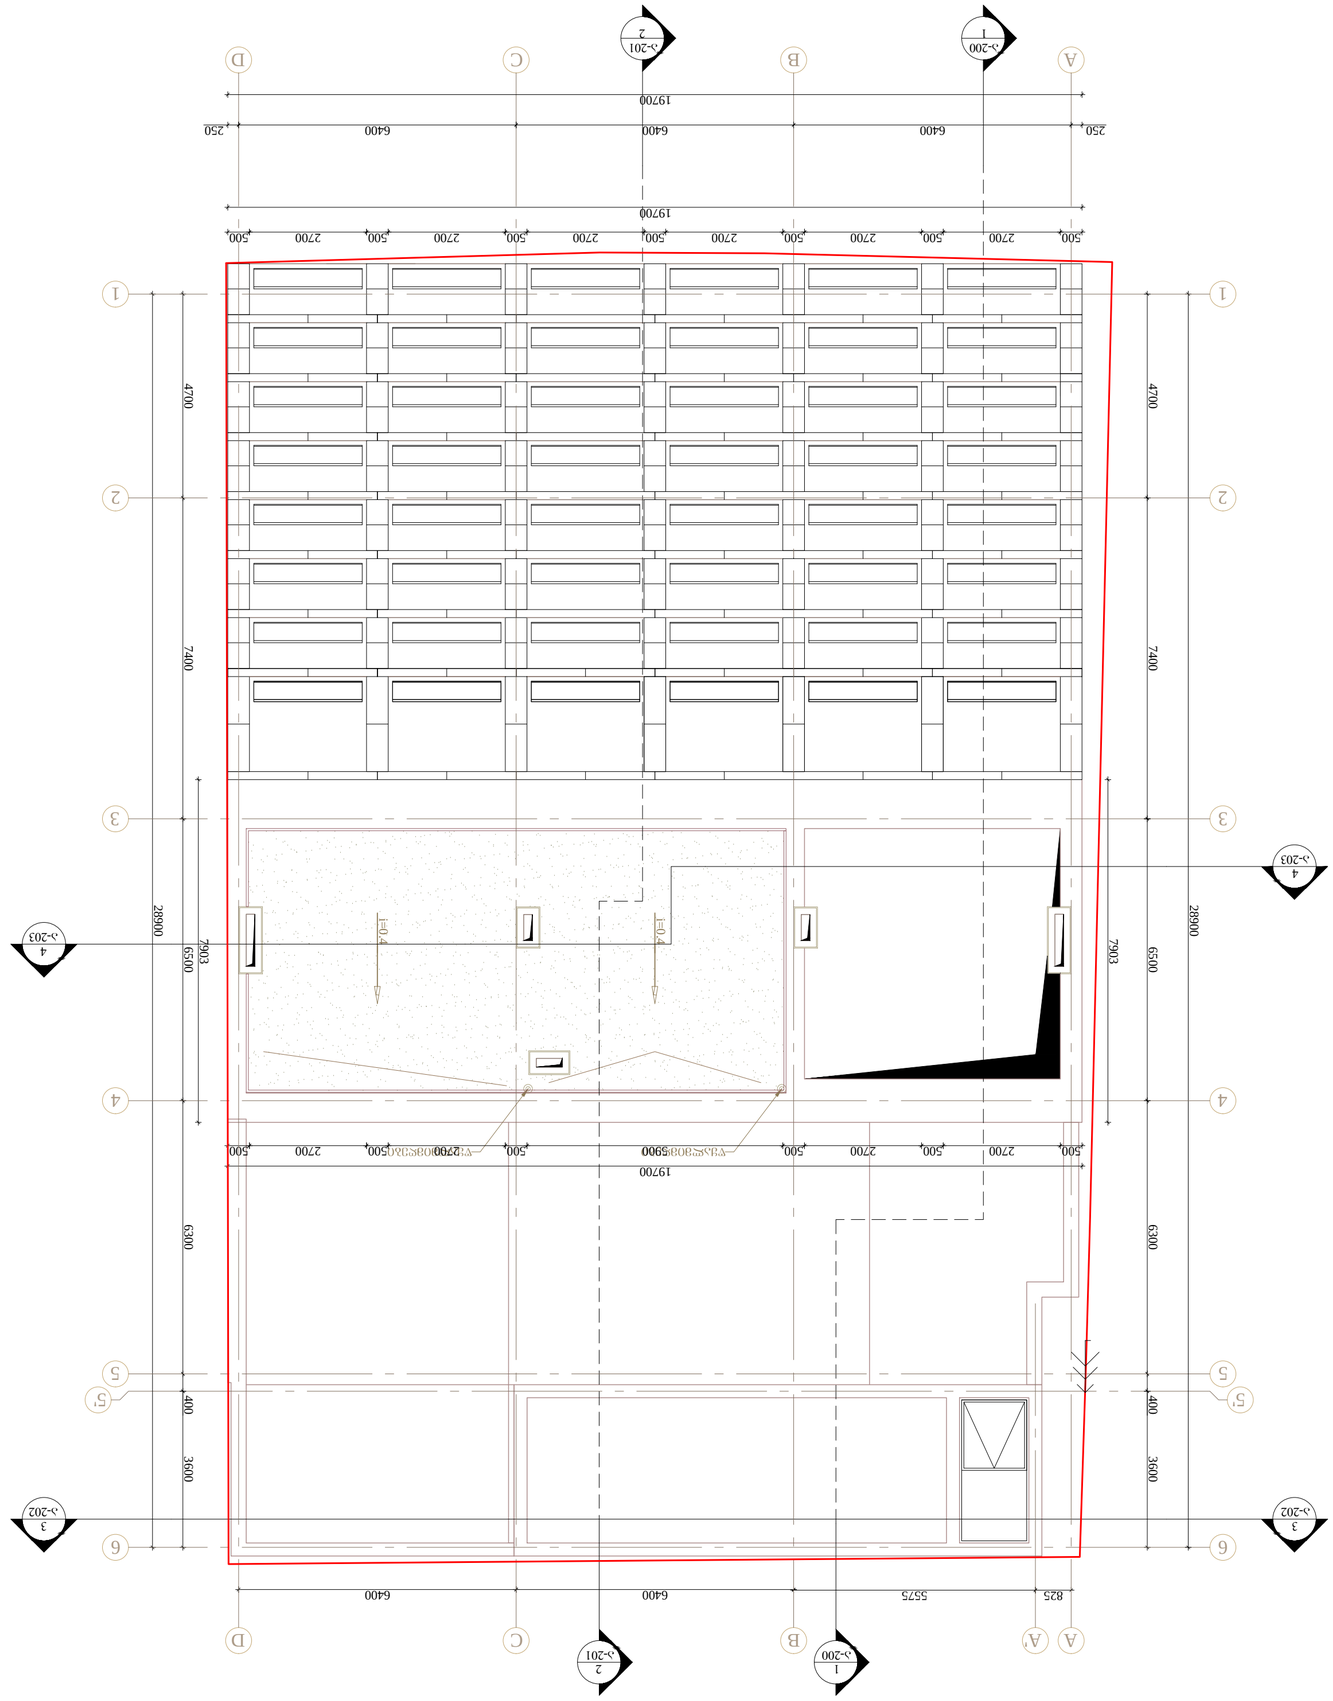

წყალმიმღები წყალმიმღები

i=0.4

i=0.4 500 2700 500 2700 500 2700 500 2700 500 2700 500 2700 500 500 2700 500 2700 500 5900 500 2700 500 2700 500 19700 19700

7903

7903 250 250 a-203 4 a-203 4 a-201 2 a-201 2 a-202 3 a-200 1 a-200 1 A B C D 1234 5' 56 1234 5' 5 A A' B C D 6 a-202 3 400

3600
3600 6300
28900

400 6300

28900 825 5575 6400 6400

6500 7400 4700 6400 6400 6400 19700
6500 7400 4700 შემსრულებელი: თ-არქიტექტს ვაკე-საბურთალოს რ-ნი, თ.აბულაძის ჩიხი N10 ტელ: 225 81 05 დამკვეთი: აა4 პროექტი: მრავალბინიანი საცხოვრებელი სახლი ფალიაშვილზე მისამართი: ქ.თბილისი, ვაკე-საბურთალოს რ-ნი, ფალიაშვილის ქ. #67 ლ.მირიანაშვილი ნ.მაისურაძე მ.მაღლაკელიძე ა-116 ნახაზი: სახურავის გეგმა ფორმატი: მასშტაბი: თარიღი: პროექტი: A2 1:100 21/05/2018 #:001 დაამუშავა: გ.ინასარიძე ავტორი: შენიშვნები:.... საკადასტრო წითელი ხაზი სტადია: პროექტის კორექტირება N ფართები: კიბის უჯრედი და სადარბაზო: 4.50 მ2 ბინა #21 (II სართული): 69.46 მ2 ბინა #21-ის საზაფხულო: 92.13 მ2