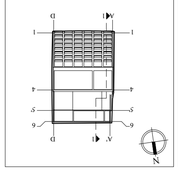

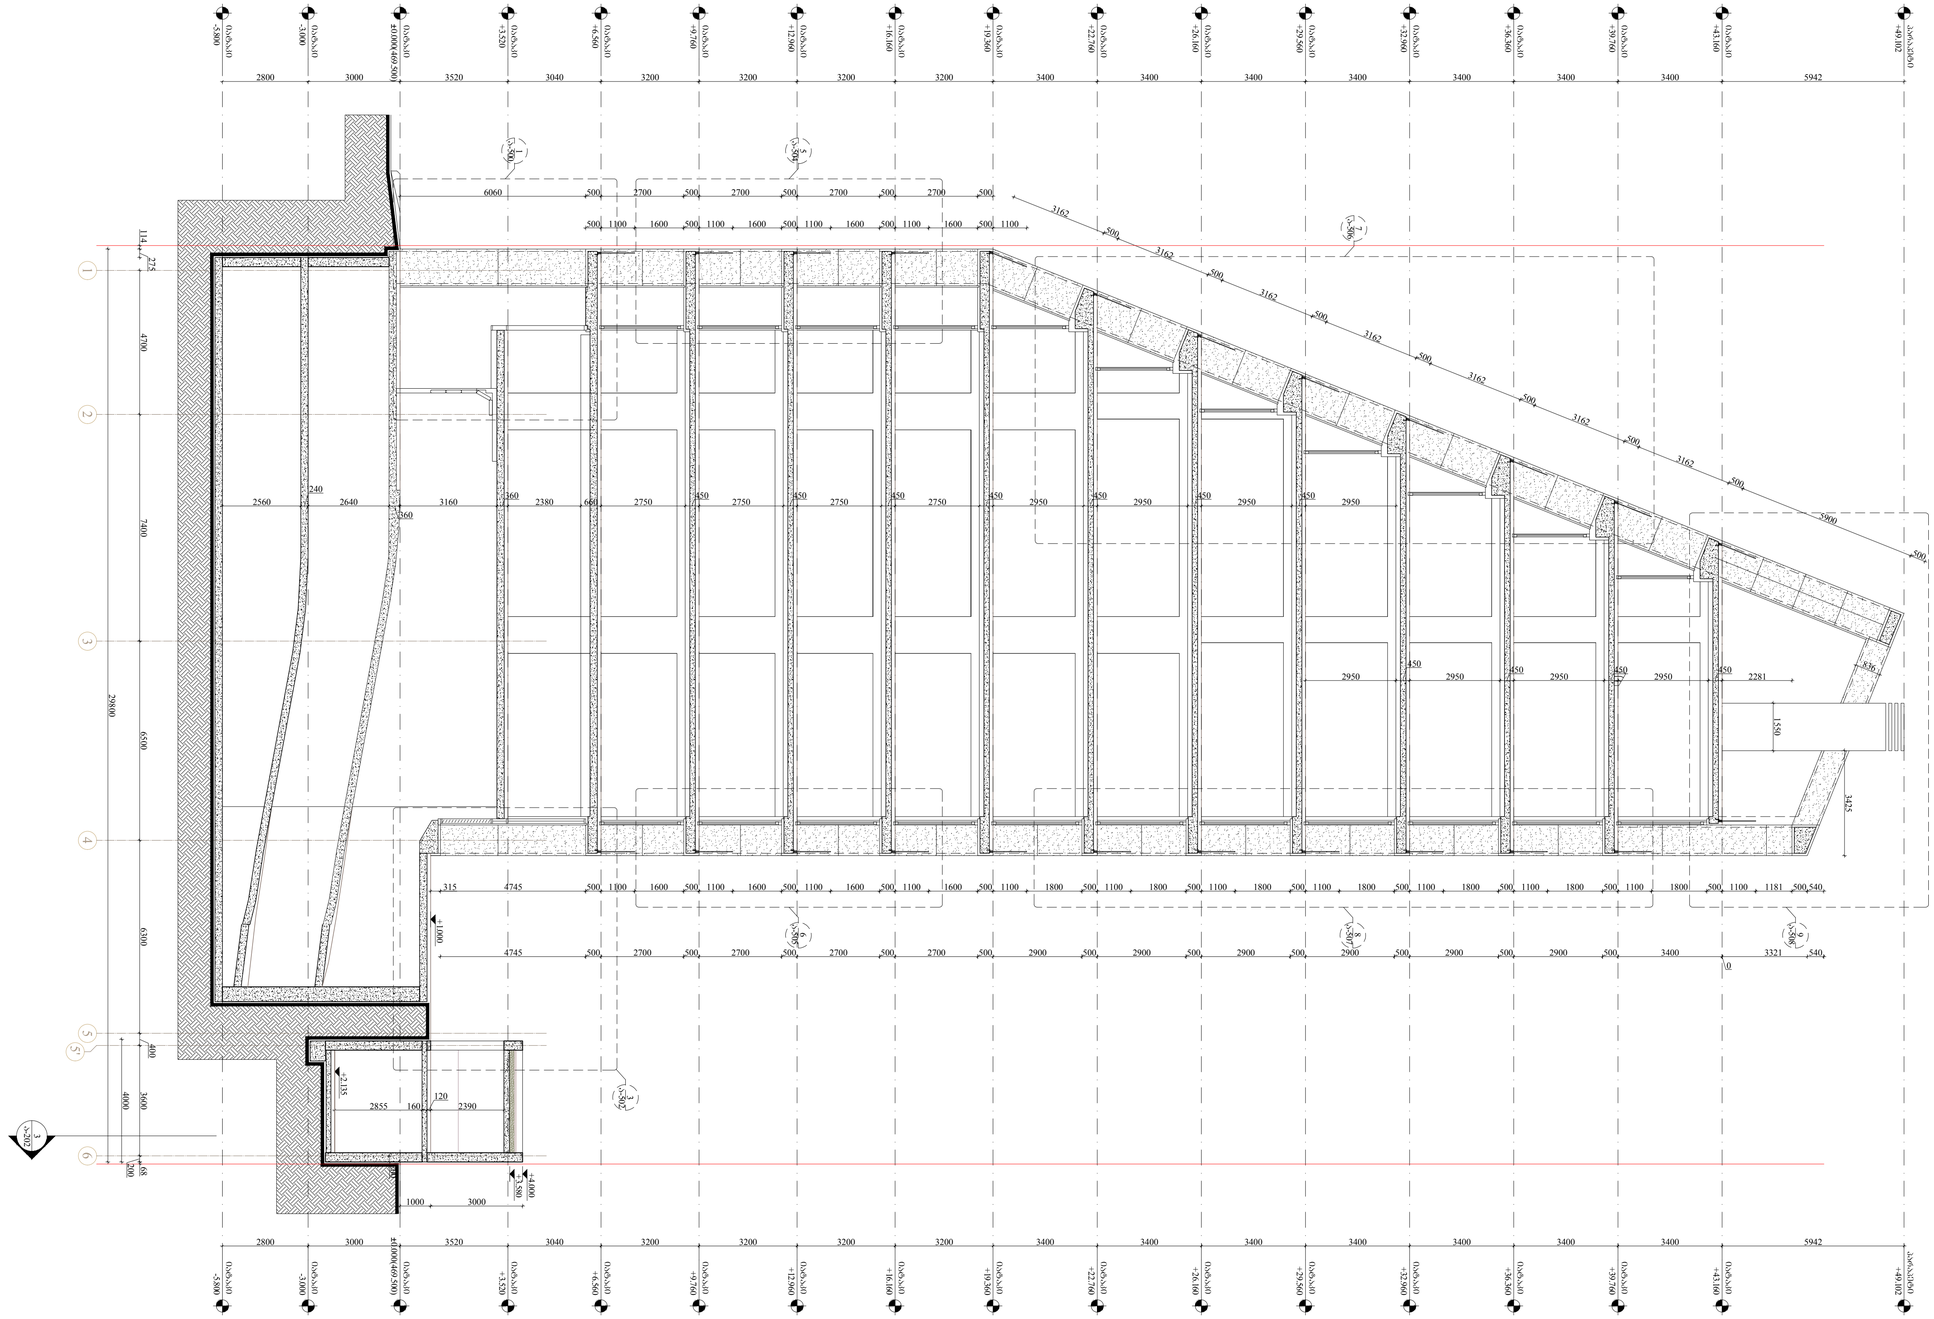

3

a-202 6 5

5' 4 3 2 1

4700 7400 6500 6300

400
3600

4000
29800

200

275

+3.580

იატაკი
+6.560

იატაკი
+6.560

იატაკი
+3.520

იატაკი
+3.520

იატაკი
+9.760

იატაკი
+9.760

იატაკი
+12.960

იატაკი
+12.960

იატაკი
+16.160

იატაკი
+16.160

იატაკი
+19.360

იატაკი
+19.360

იატაკი
+22.760

იატაკი
+22.760

იატაკი
+26.160

იატაკი
+26.160

იატაკი
+29.560

იატაკი
+29.560

იატაკი
+32.960

იატაკი
+32.960

იატაკი
+36.360

იატაკი
+36.360

იატაკი
+39.760

იატაკი
+39.760

იატაკი
+43.160

იატაკი
+43.160

პარაპეტი
+49.102

პარაპეტი
+49.102

იატაკი ±0.000(469.500)

იატაკი ±0.000(469.500)

იატაკი
-3.000

იატაკი

-3.000 3000
იატაკი
-5.800

იატაკი

-5.800 5942 3400 3400 3400 3400 3400 3400 3400 3200 3200 3200 3200 3040 3520 2800 5942 3400 3400 3400 3400 3400 3400 3400 3200 3200 3200 3200 3040 3520 3000 2800 5900 500 3162 500 3162 500 3162 500 3162 500 3162 500 3162 500 3162 500 2700 500 2700 500 2700 500 2700 500 6060 1100 500 1600 1100 500 1600 1100 500 1600 1100 500 1600 1100 500 3000 1000 2390 160 2855

+4.000

+1.000

+2.135 3400 500 2900 500 2900 500 2900 500 2900 500 2900 500 2900 500 2700 500 2700 500 2700 500 2700 500 4745 0 540 3321 540 500 1181 1100 500 1800 1100 500 1800 1100 500 1800 1100 500 1800 1100 500 1800 1100 500 1800 1100 500 1800 1100 500 1600 1100 500 1600 1100 500 1600 1100 500 1600 1100 500 4745 315 2560 240 2640 360 2750 660 2380 3160 450 2750 450 2750 450 2750 450 2950 450 2950 450 2950 450 2950 2950 450 2950 450 2950 450 2950 450 2281 120 500 360

1
a-500

3
a-502

5
a-504

6
a-505

7
a-506

9
a-508

8
a-507

836

1550

3425

114
200

68 შემსრულებელი: თ-არქიტექტს ვაკე-საბურთალოს რ-ნი, თ.აბულაძის ჩიხი N10 ტელ: 225 81 05 დამკვეთი: აა4 პროექტი: მრავალბინიანი საცხოვრებელი სახლი ფალიაშვილზე მისამართი: ქ.თბილისი, ვაკე-საბურთალოს რ-ნი, ფალიაშვილის ქ. #67 ლ.მირიანაშვილი ნ.მაისურაძე მ.მაღლაკელიძე ა-200 ნახაზი: ჭრილი 1-1 ფორმატი: მასშტაბი: თარიღი: პროექტი: A1 1:100 21/05/2018 #:001 დაამუშავა: გ.ინასარიძე ავტორი: შენიშვნები:.... საკადასტრო წითელი ხაზი 145' 6 145' 6 A' D A 1 D N 1 სტადია: პროექტის კორექტირება

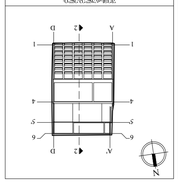

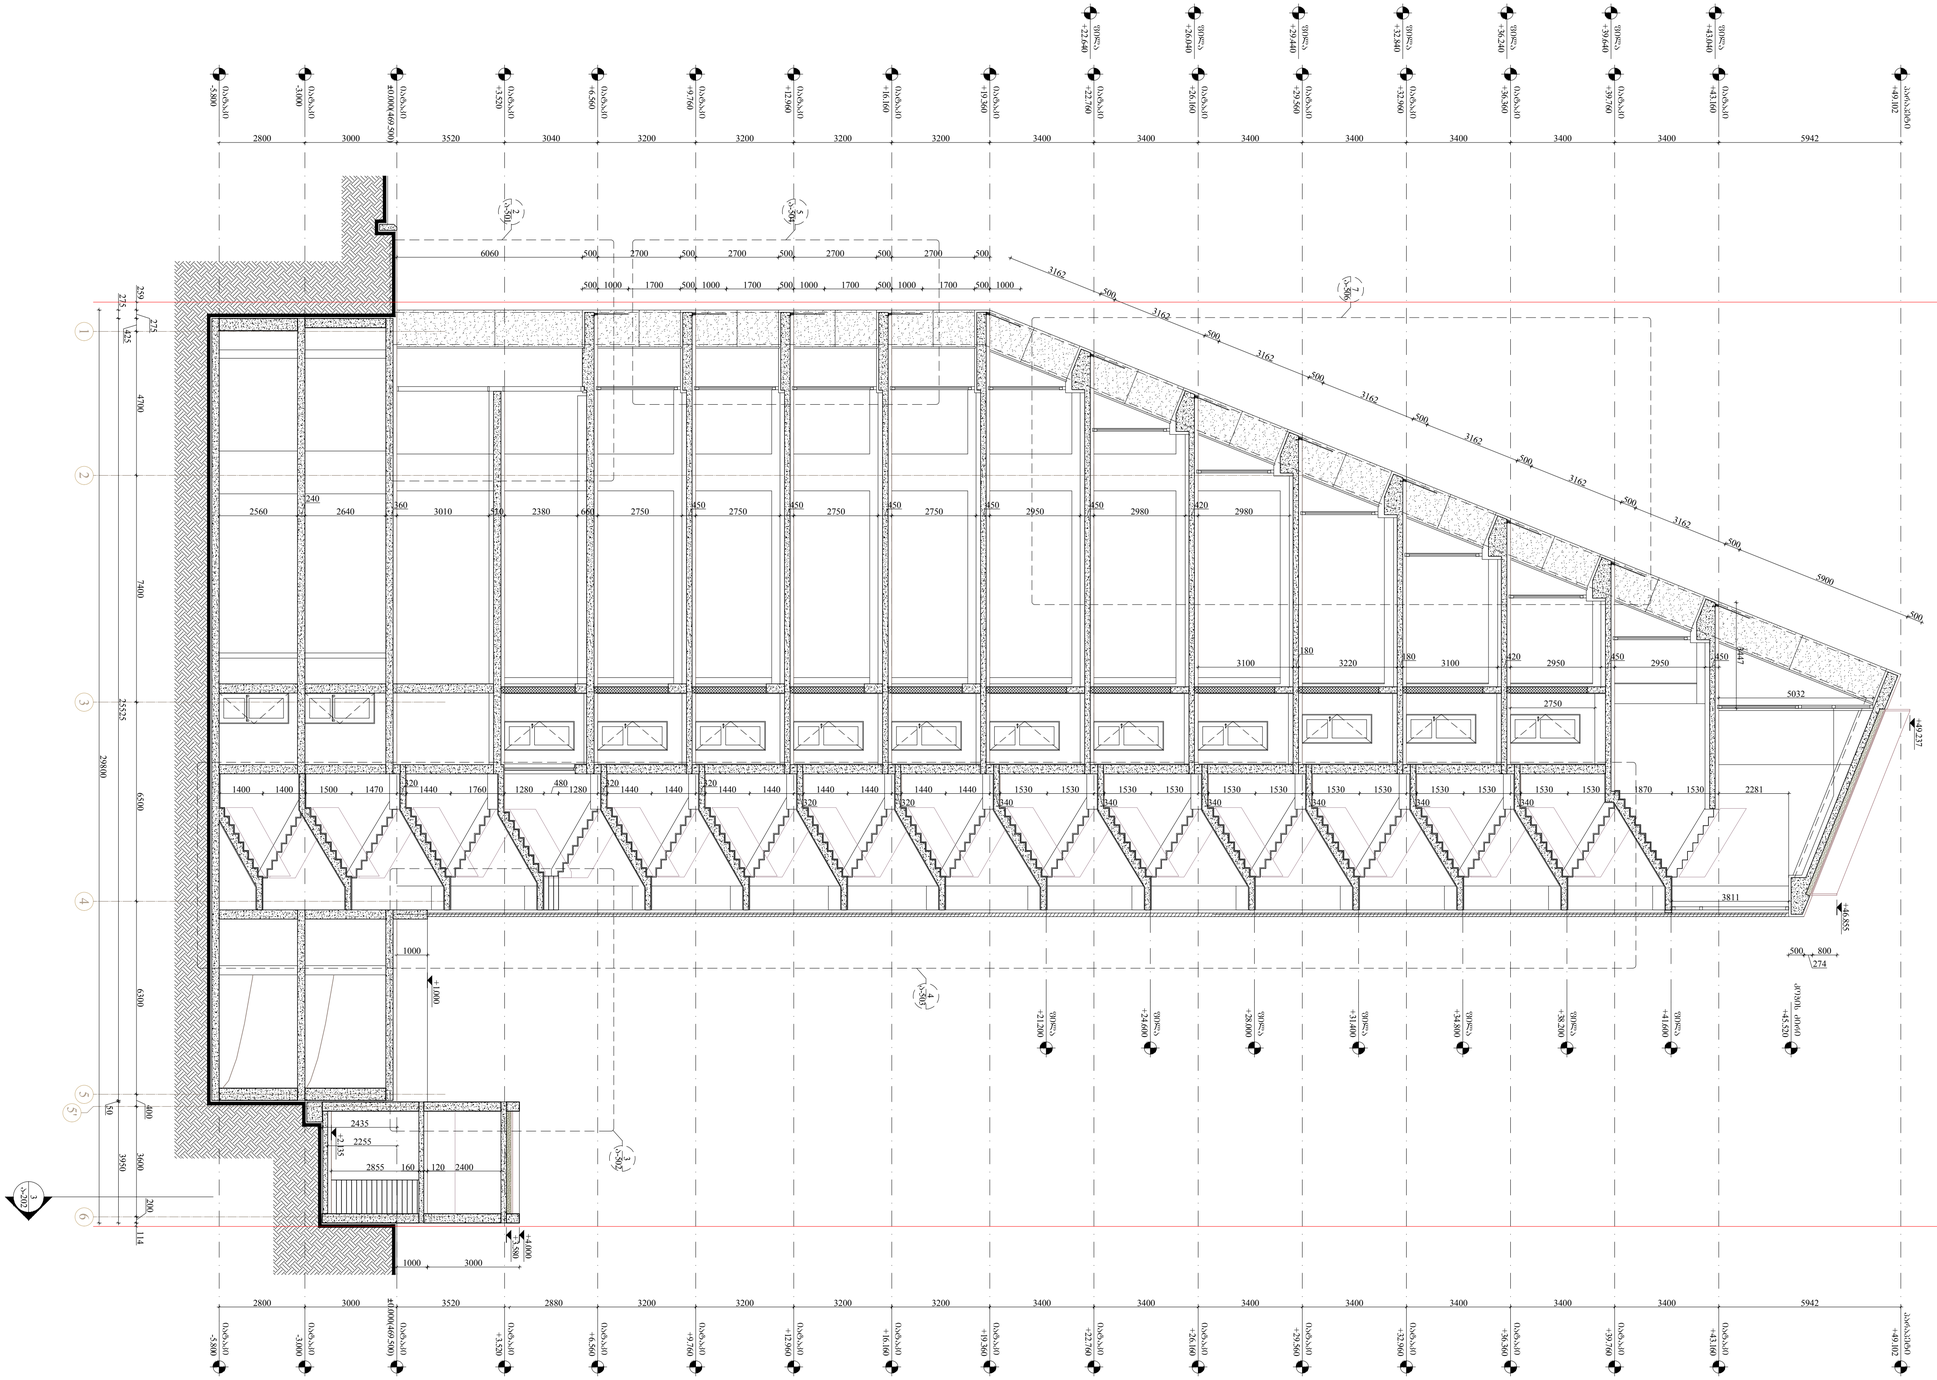

+3.580 3

a-202 6 5

5' 4 3 2 1

4700 7400 6500 6300

400
3600

25525 3950 275

29800

200

275

იატაკი
+6.560

იატაკი
+6.560

იატაკი
+3.520

იატაკი
+3.520

იატაკი
+9.760

იატაკი
+9.760

იატაკი
+12.960

იატაკი
+12.960

იატაკი
+16.160

იატაკი
+16.160

იატაკი
+19.360

იატაკი
+19.360

იატაკი
+22.760

იატაკი
+22.760

იატაკი
+26.160

იატაკი
+26.160

იატაკი
+29.560

იატაკი
+29.560

იატაკი
+32.960

იატაკი
+32.960

იატაკი
+36.360

იატაკი
+36.360

იატაკი
+39.760

იატაკი
+39.760

იატაკი
+43.160

იატაკი
+43.160

პარაპეტი
+49.102

პარაპეტი
+49.102

იატაკი ±0.000(469.500)

იატაკი ±0.000(469.500)

იატაკი
-3.000

იატაკი

-3.000 3000
იატაკი
-5.800

იატაკი

-5.800 5942 3400 3400 3400 3400 3400 3400 3400 3200 3200 3200 3200 2880 3520 2800 5942 3400 3400 3400 3400 3400 3400 3400 3200 3200 3200 3200 3040 3520 3000 2800 500 5900 500 3162 500 3162 500 3162 500 3162 500 3162 500 3162 500 3162 500 2700 500 2700 500 2700 500 2700 500 6060 1000 500 1700 1000 500 1700 1000 500 1700 1000 500 1700 1000 500 3000 1000 2400 160 2855

+4.000

+1.000

+2.135

+49.237

+46.855 500 1000 274800

425

50 2560 240 2640 360 2750 660 2380 510 3010 450 2750 450 2750 450 2750 450 2950 450 2980 420 2980 3100 180 3220 180 3100 420 2950 450 2950 450 120 1470 1500 1400 1400 320 1280 1760 1440 320 480 1440 1440 320 1440 1440 320 1440 1440 320 1440 1440 340 1530 1530 340 1530 1530 340 1530 1530 340 1530 1530 340 1530 1530 340 2281 1530 1870 1530 1530 2255 2435 2750 1280

2
a-501

3
a-502

5
a-504

4
a-503

7
a-506

ფილა
+43.040

ფილა
+39.640

ფილა
+36.240

ფილა
+32.840

ფილა
+29.440

ფილა
+26.040

ფილა
+22.640

ფილა
+41.600

ფილა
+38.200

ფილა
+34.800

ფილა
+31.400

ფილა
+28.000

ფილა
+24.600

ფილა
+21.200

კოჭის ძირი

+45.520 5032 3811

3447

259 114 შემსრულებელი: თ-არქიტექტს ვაკე-საბურთალოს რ-ნი, თ.აბულაძის ჩიხი N10 ტელ: 225 81 05 დამკვეთი: აა4 პროექტი: მრავალბინიანი საცხოვრებელი სახლი ფალიაშვილზე მისამართი: ქ.თბილისი, ვაკე-საბურთალოს რ-ნი, ფალიაშვილის ქ. #67 ლ.მირიანაშვილი ნ.მაისურაძე მ.მაღლაკელიძე ა-201 ნახაზი: ჭრილი 2-2 ფორმატი: მასშტაბი: თარიღი: პროექტი: A1 1:100 21/05/2018 #:001 დაამუშავა: გ.ინასარიძე ავტორი: შენიშვნები:.... საკადასტრო წითელი ხაზი 145' 6 145' 6 A' D A 2 D 2 N სტადია: პროექტის კორექტირება

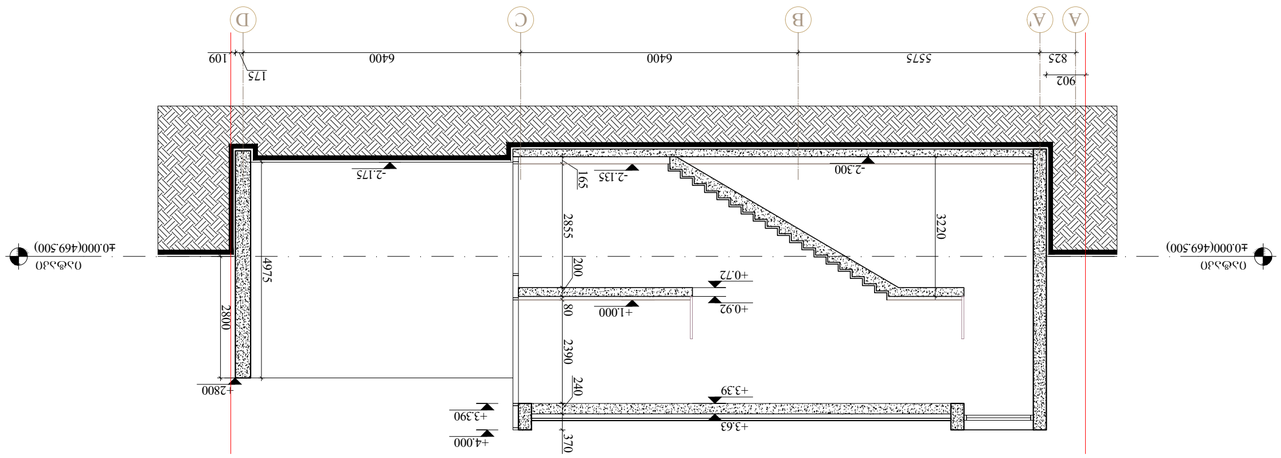

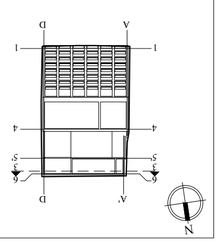

165
2855 80 2390

240
370

2800

4975 +3.390 +4.000 +1.000 -2.135 -2.175 A A' B ჩ D იატაკი ±0.000(469.500) იატაკი ±0.000(469.500)

200 +2800 +0.92 +0.72 +3.39 +3.63 825 5575 6400 6400
3220 -2.300 902 175 109 შემსრულებელი: თ-არქიტექტს ვაკე-საბურთალოს რ-ნი, თ.აბულაძის ჩიხი N10 ტელ: 225 81 05 დამკვეთი: აა4 პროექტი: მრავალბინიანი საცხოვრებელი სახლი ფალიაშვილზე მისამართი: ქ.თბილისი, ვაკე-საბურთალოს რ-ნი, ფალიაშვილის ქ. #67 შენიშვნები:.... ლ.მირიანაშვილი ნ.მაისურაძე მ.მაღლაკელიძე ა-202 ფორმატი: მასშტაბი: თარიღი: პროექტი: A2 1:100 21/05/2018 #:001 დაამუშავა: გ.ინასარიძე ავტორი: საკადასტრო წითელი ხაზი ნახაზი: ჭრილი 3 - 3 145' 63 145' 63 A' D A D N სტადია: პროექტის კორექტირება

ს-203

ნახაზის №
4 - 4

ფორმატი
A1

მასშტაბი
1:100

თარიღი
21/05/2018

პროექტის №
№-001

პროექტის ავტორები
გ.ბაბუხადია
ლ.ჭელიძე
ნ.ბერიძე
ნ.ბერიძე

პროექტის დასახელება
ქალაქ ბათუმში, ა.წერეთლის ქუჩა №9-ში მდებარე ბინათმშენებლობის პროექტი

ნახაზის დასახელება
ფასადი

შპს „ბათუმის არქიტექტურული ბიურო“
ქ. ბათუმი, ა.წერეთლის ქუჩა №9
ტელ: 225 31 05

ფასადი 1-1

ფასადი 2-2

ფასადი 3-3

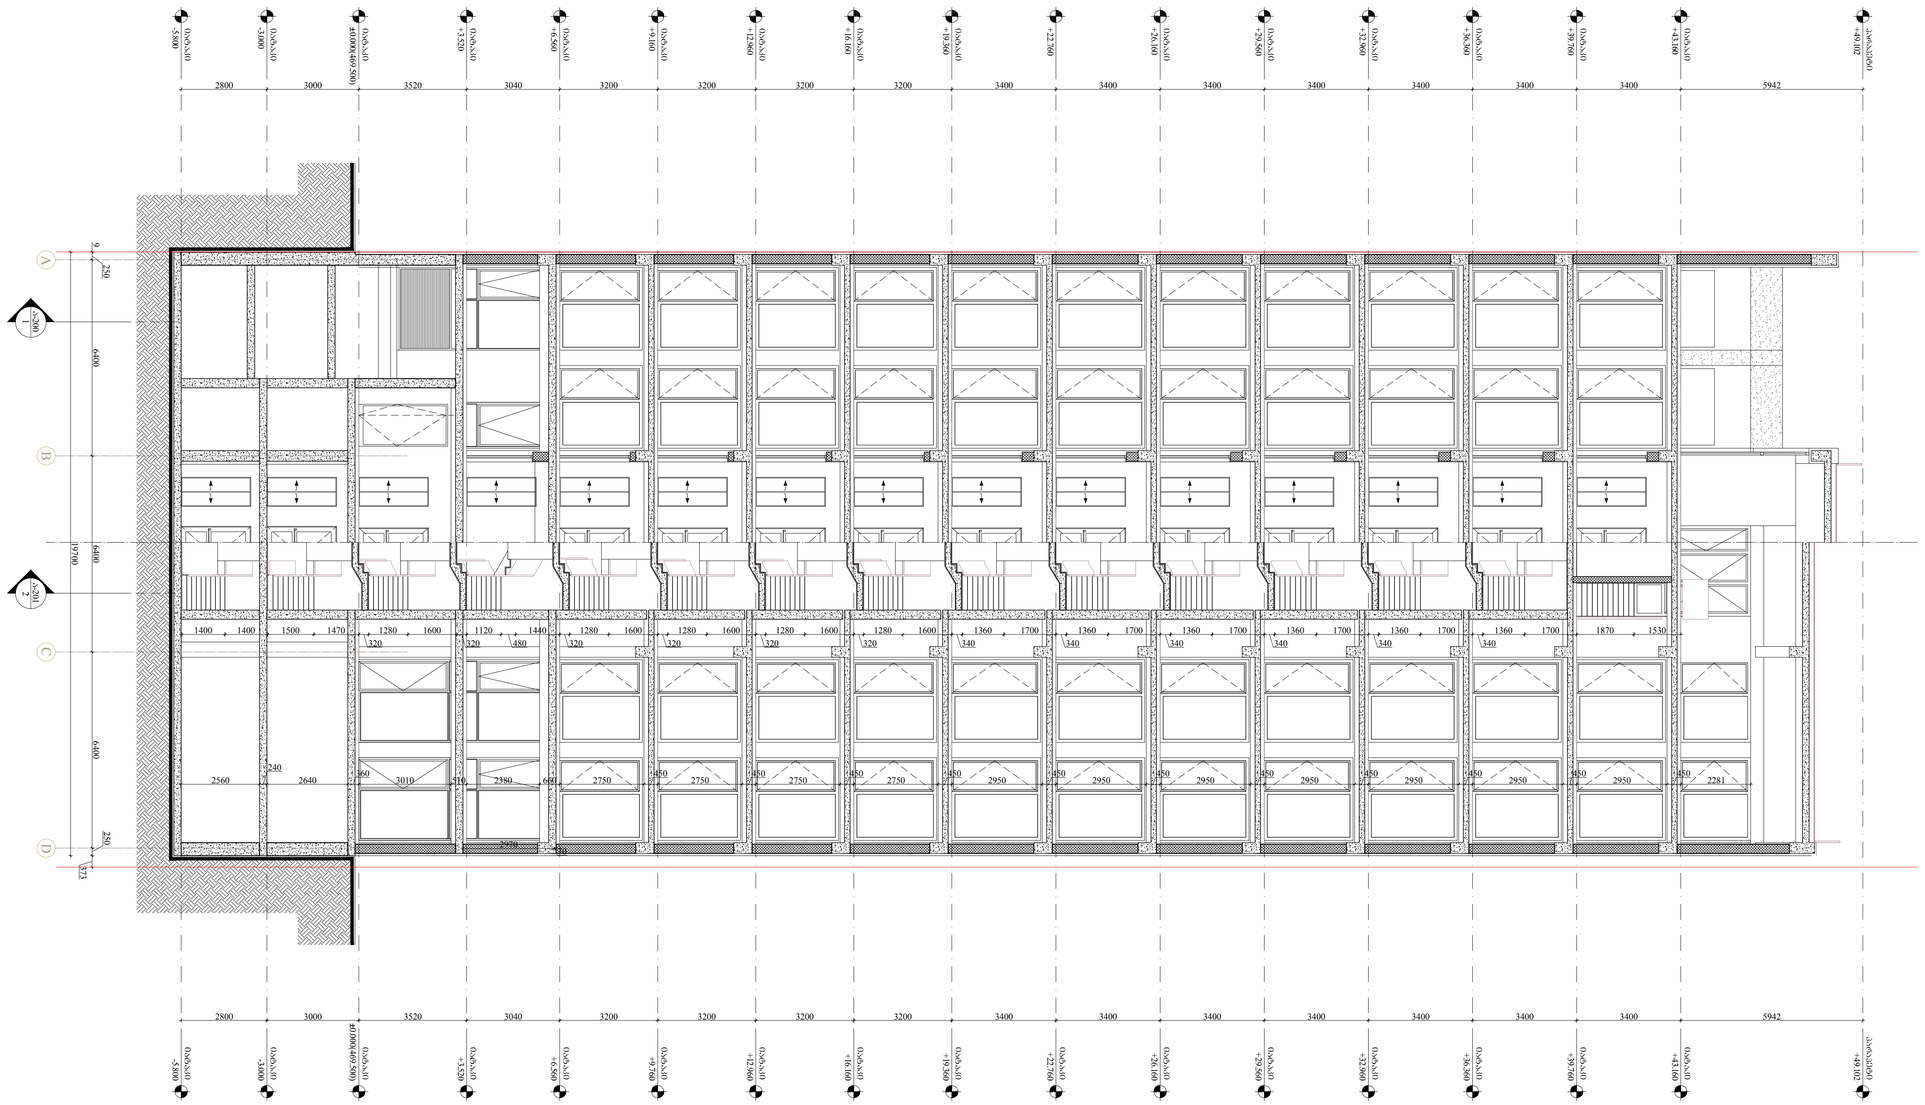
ფასადი 1000-1000