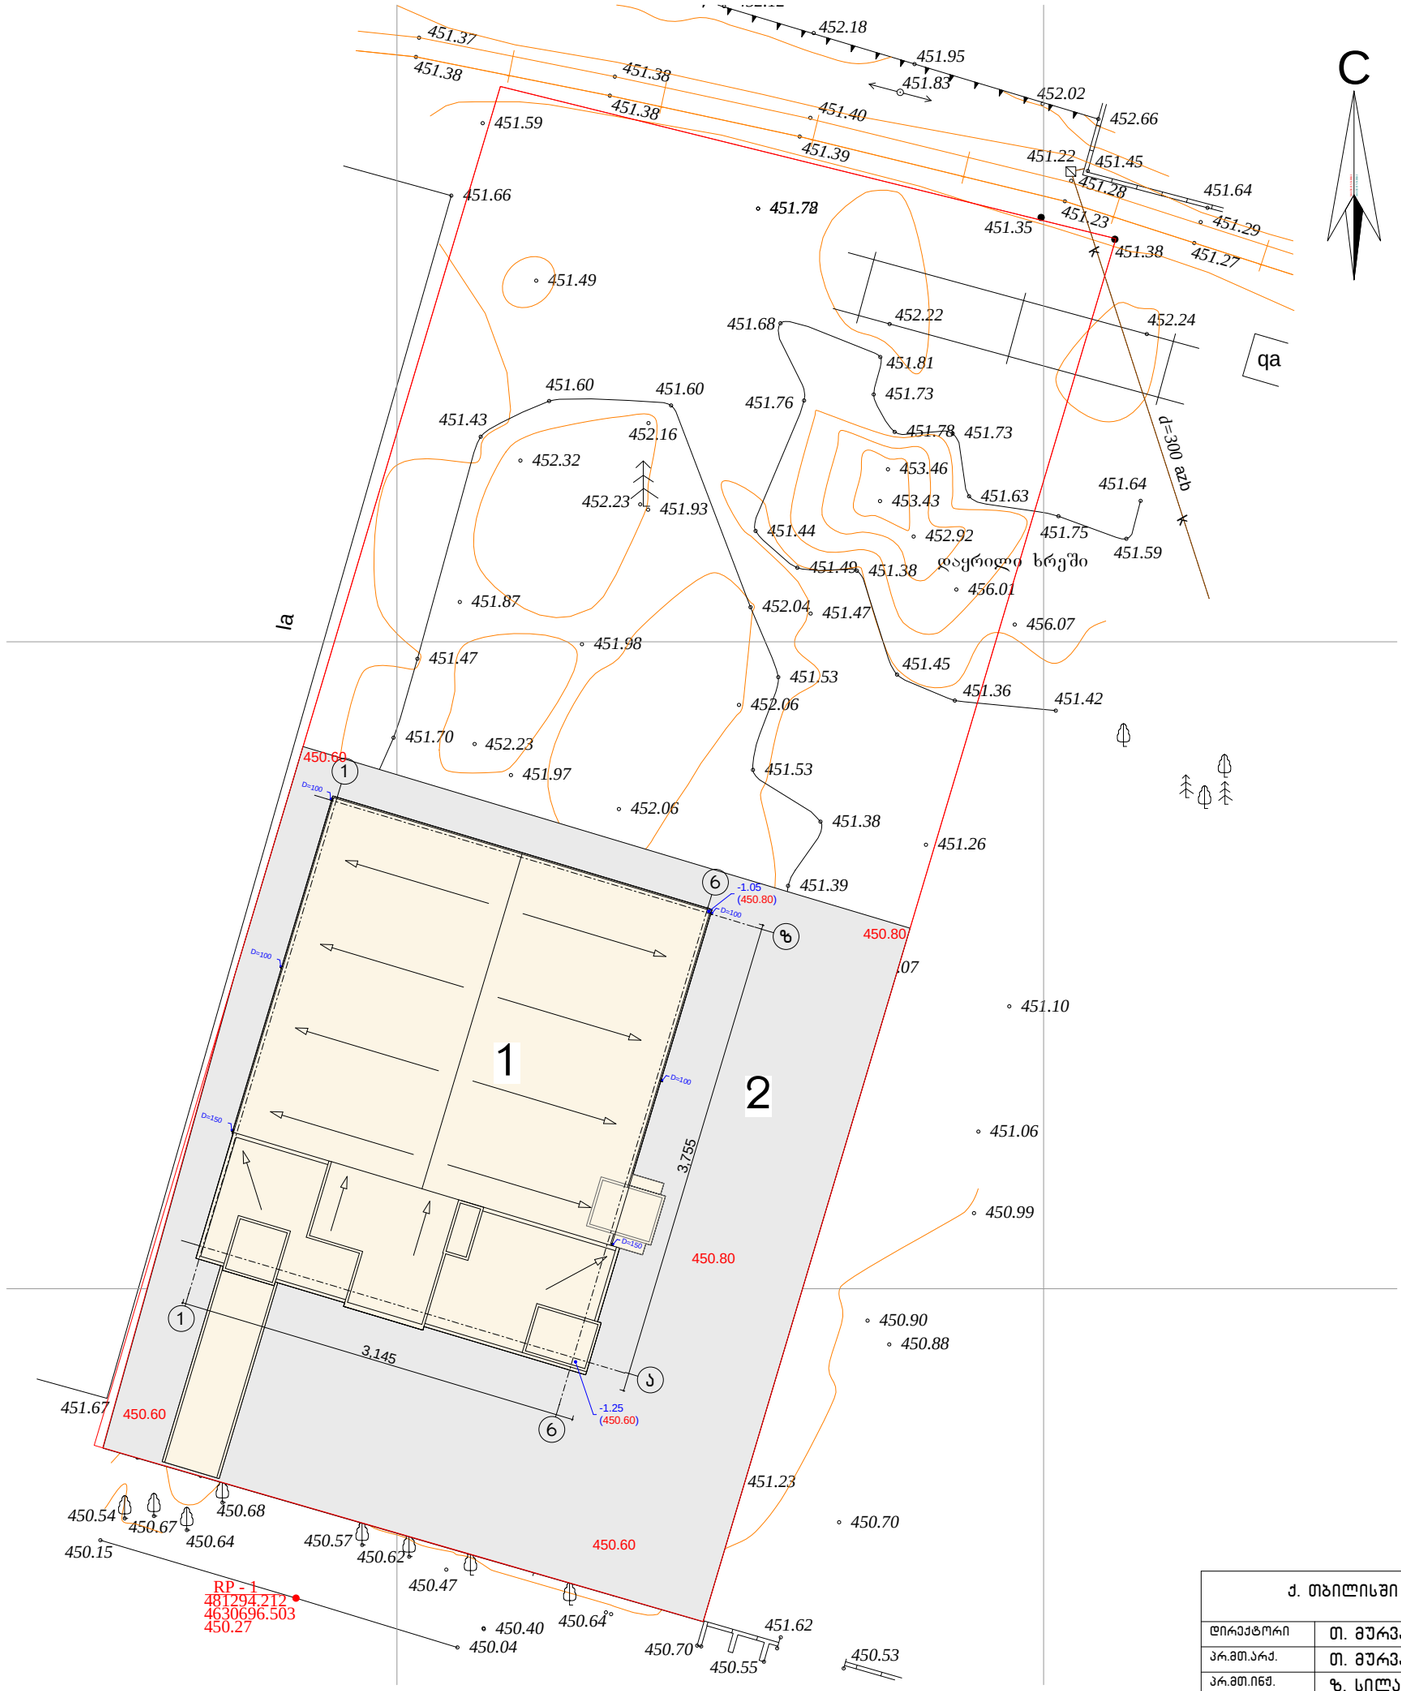



ექსპლიკაცია

ტერიტორიის საერთო ფართი – 5405მ²

1 – საპროექტო შენობა – 1161.7მ²

2 – ეზო-პარკინგი – 1463.8მ²

ქ. თბილისში ანდრონიკაშვილის ქ. №143-ში საოფისე შენობის კორექტირებული პროექტი				სტადია	ფურცელი	ფურცლები
				ა	04	4
დირექტორი	თ. მურვანიძე					
პრ.მთ.არქ.	თ. მურვანიძე					
პრ.მთ.ინჟ.	ზ. სილაგაძე					
ავტორი	რ. ებრალიძე		გენგეგმა	მასშტაბი	შ.პ.ს. „კოლეგიუმი“	
შეასრულა	რ. ებრალიძე			1:500		
შეამოწმა	თ. მურვანიძე					

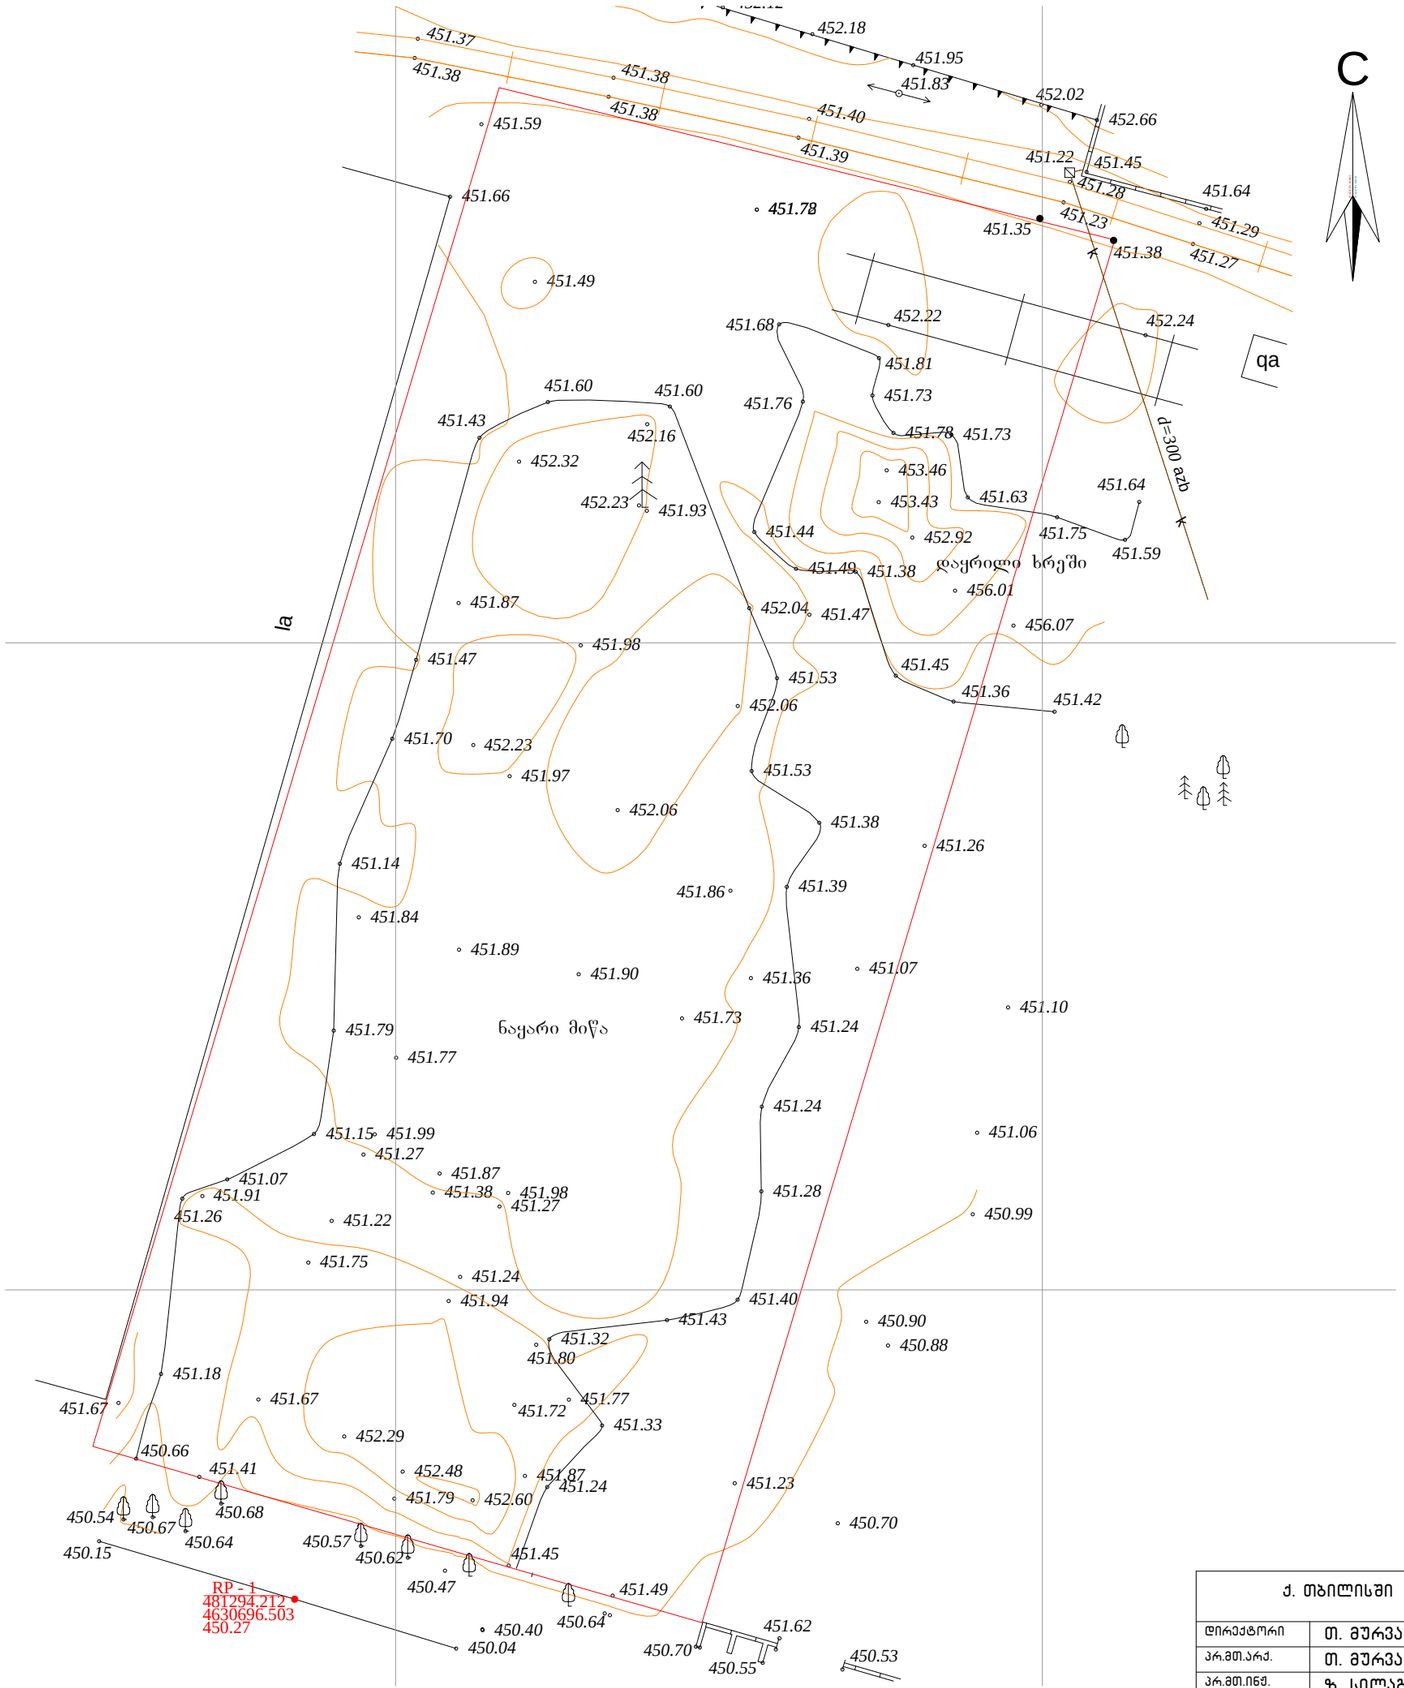

ქ. თბილისში ანდრონიკაშვილის ქ. №143-ში საოფისე შენობის კორექტირებული პროექტი				სტადია	ფურცელი	ფურცლები
				ა	04	4
დირექტორი	თ. მურვანიძე					
არ.მთ.არქ.	თ. მურვანიძე					
არ.მთ.ინჟ.	ზ. სილაგაძე					
ავტორი	რ. ებრალიძე		ტოპოგებგმა	მასშტაბი	შ.პ.ს. „კოლეგიუმი“
შეასრულა	რ. ებრალიძე			1:500	
შეამოწმა	თ. მურვანიძე				