პირველი სართულის გეგმა მ. 1:100

ექსპლიკაცია

1. ჰოლი
2. სასაწყობე ფართი
3. გასახდელი
4. საწყობის ადმინისტრაცია
5. დამხმარე სათავსო
6. **WC**
7. პერსონალის ოთახი
8. სალარო
9. საგამოფენო სავაჭრო ფართი
10. სატვირთო ლიფტი
11. ტერიტორიის დაცვის კაბინა

სანიაღვრე კომუნიკაციები

ნაკვეთი აშენების უფლების გარეშე

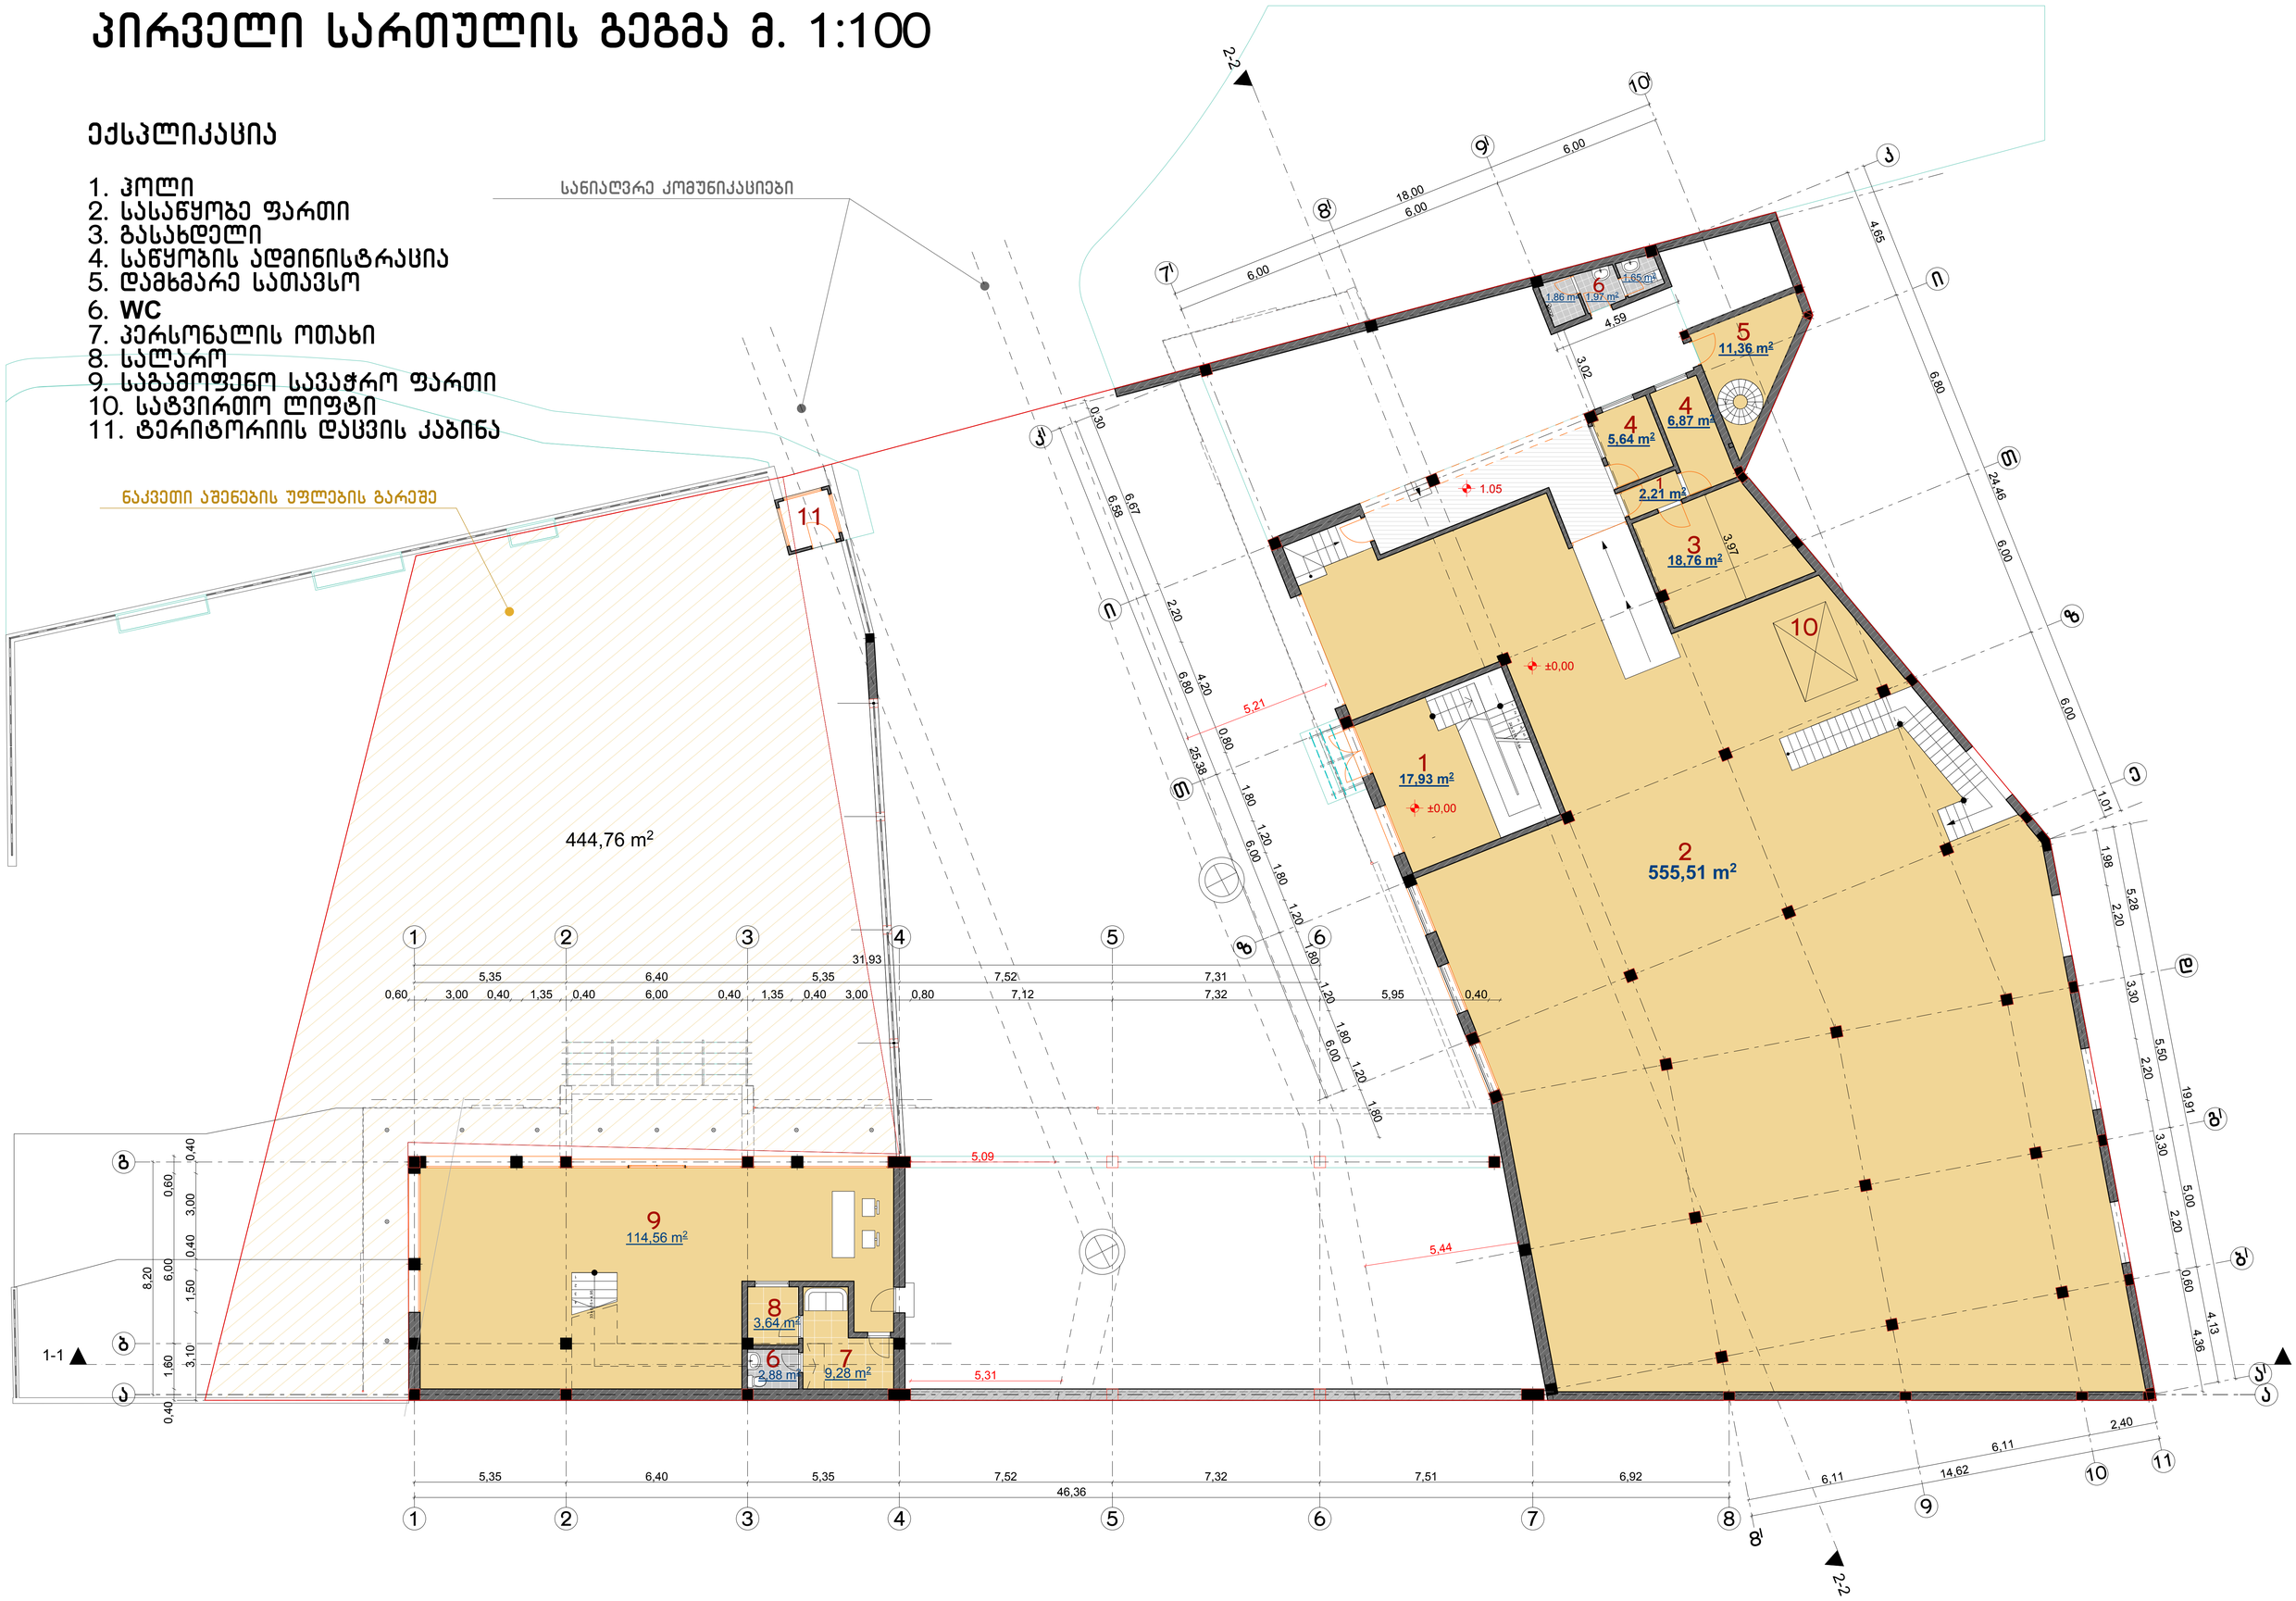

მეორე სართულის გეგმა მ. 1:100

ექსპლიკაცია

1. ჰოლი
2. დირექტორი
3. დირექტორის დარბაზი
4. დირექტორის მოადგილე
5. საოფისე ფართი
6. საკონფერენციო დარბაზი
7. არქივი
8. ბუღალტერია
9. იურიდიული განყოფილება
10. საპროექტო
11. სასადილო-სამზარეულო
12. დამხარე ფართი
13. WC
14. სავაჭრო-საგამოფენო დარბაზი
15. სასაწყობე ფართი

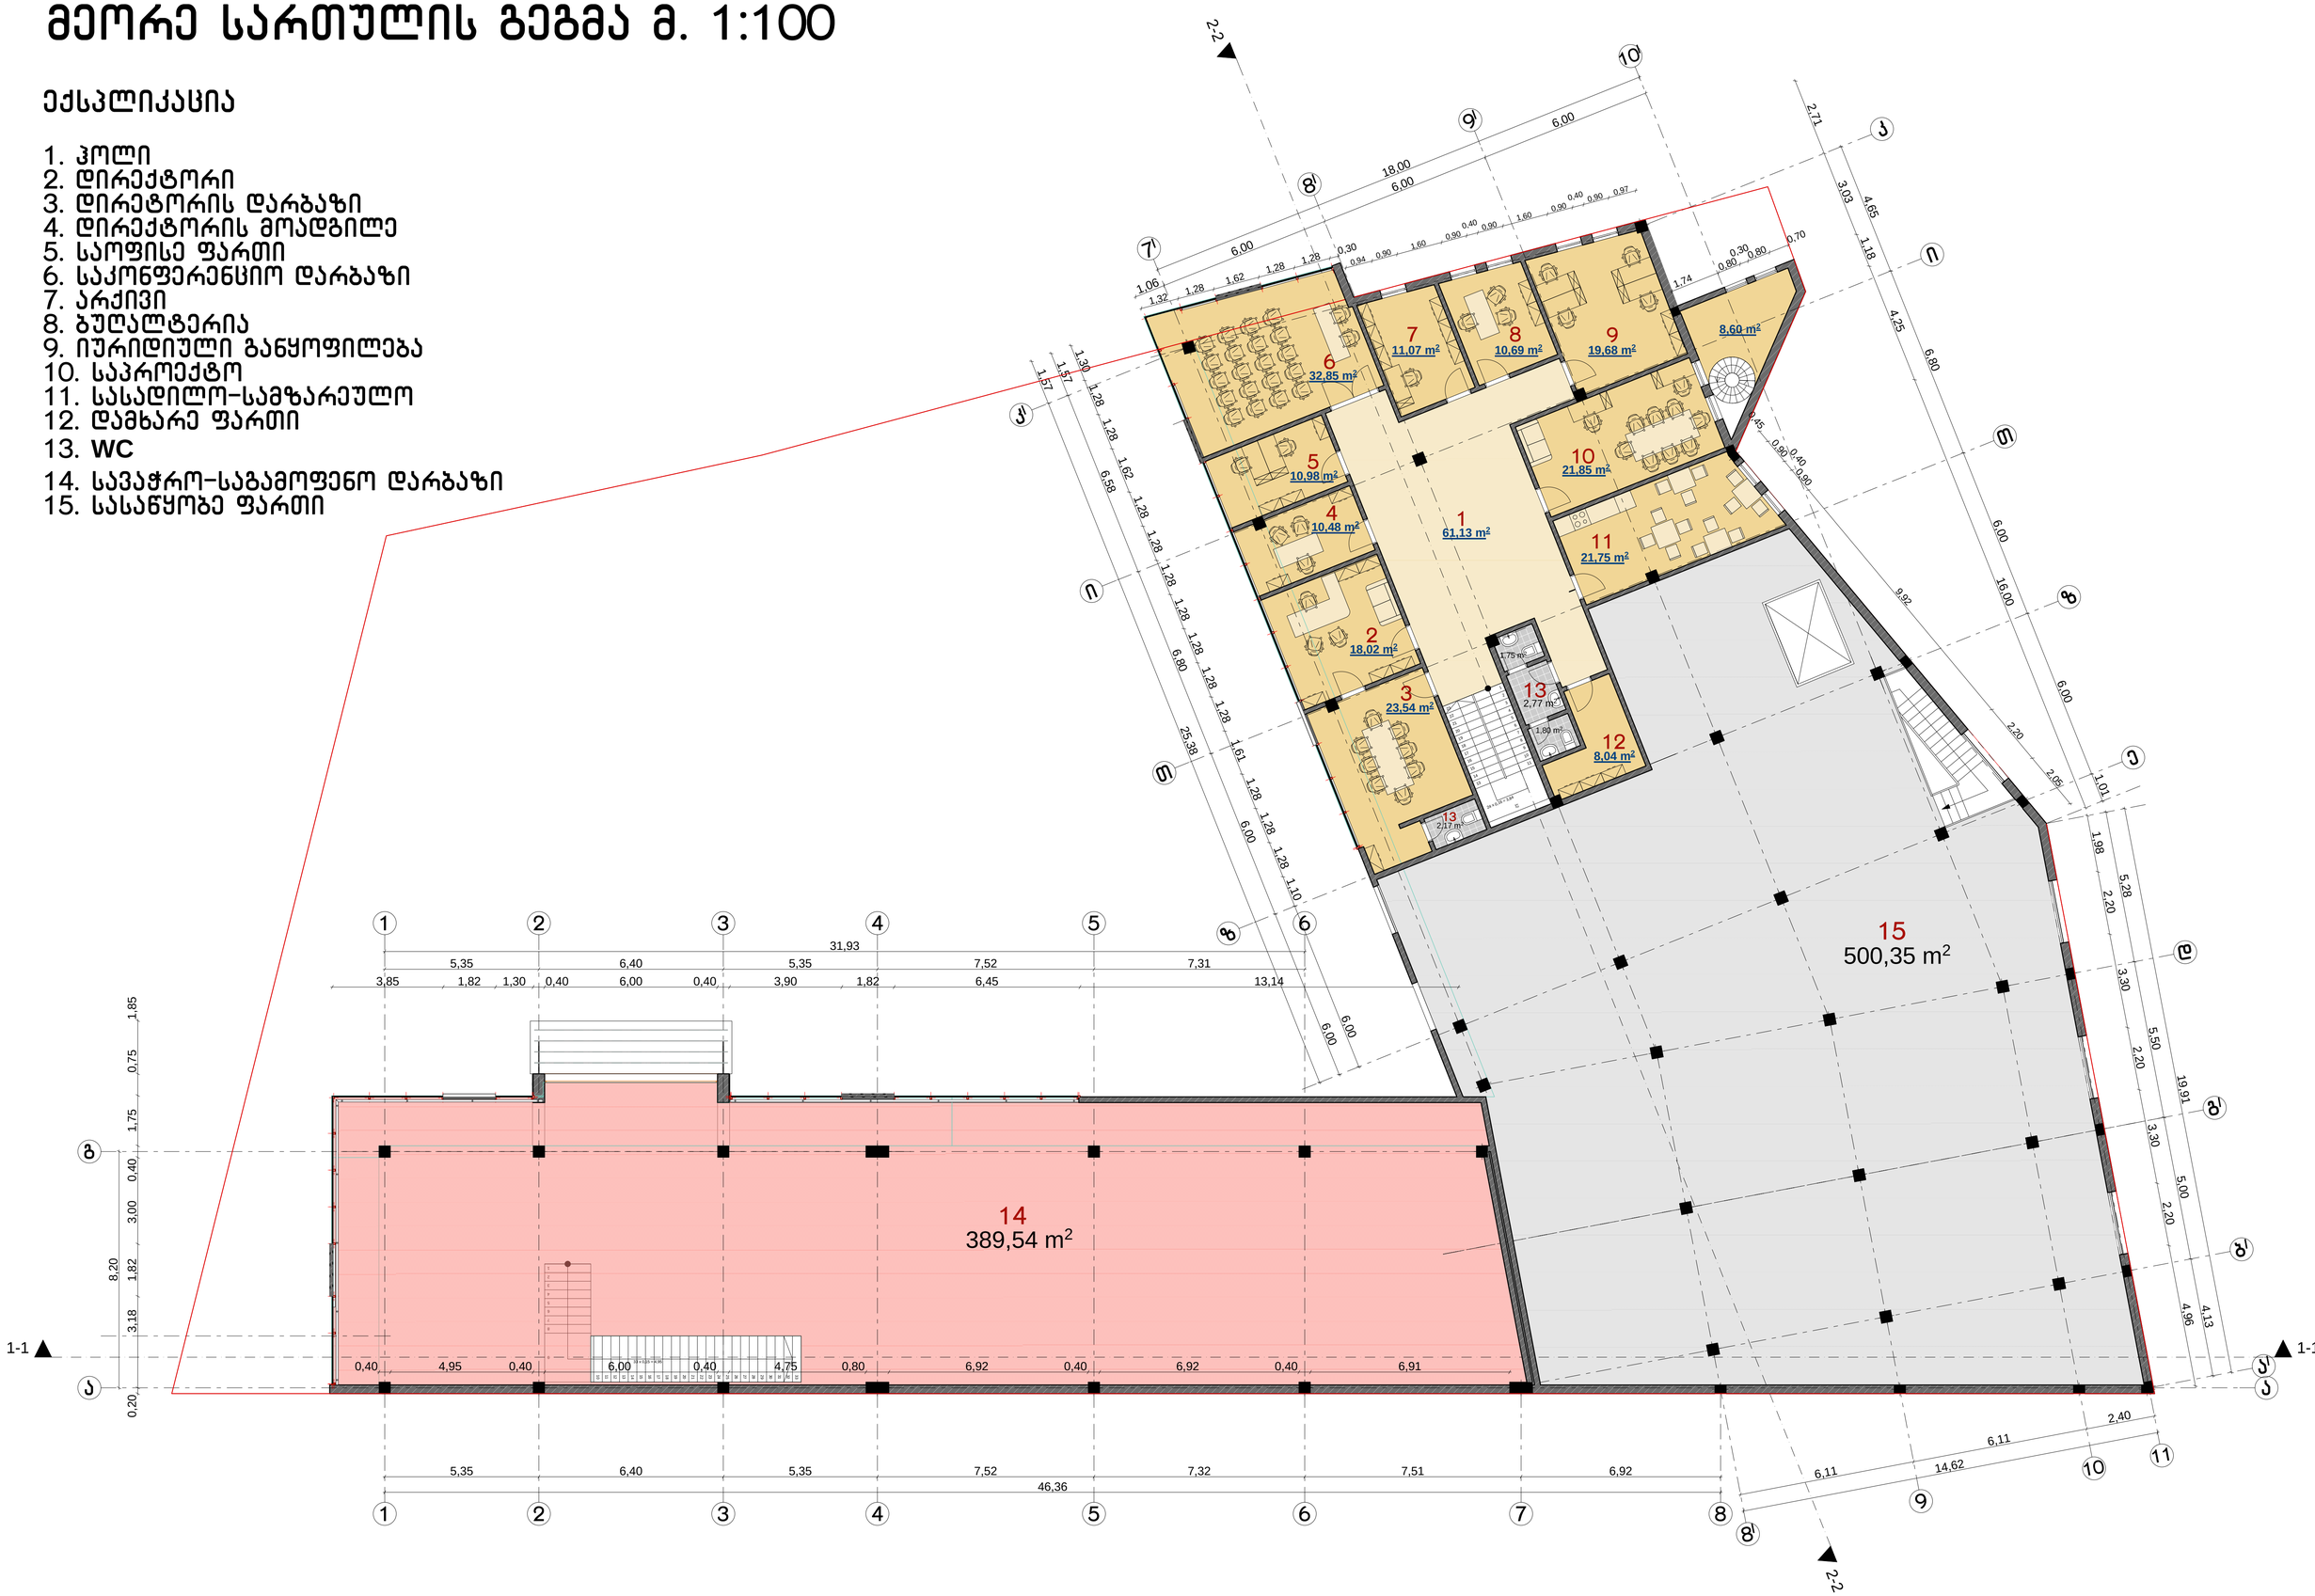

სახურავის გეგმა მ. 1:100

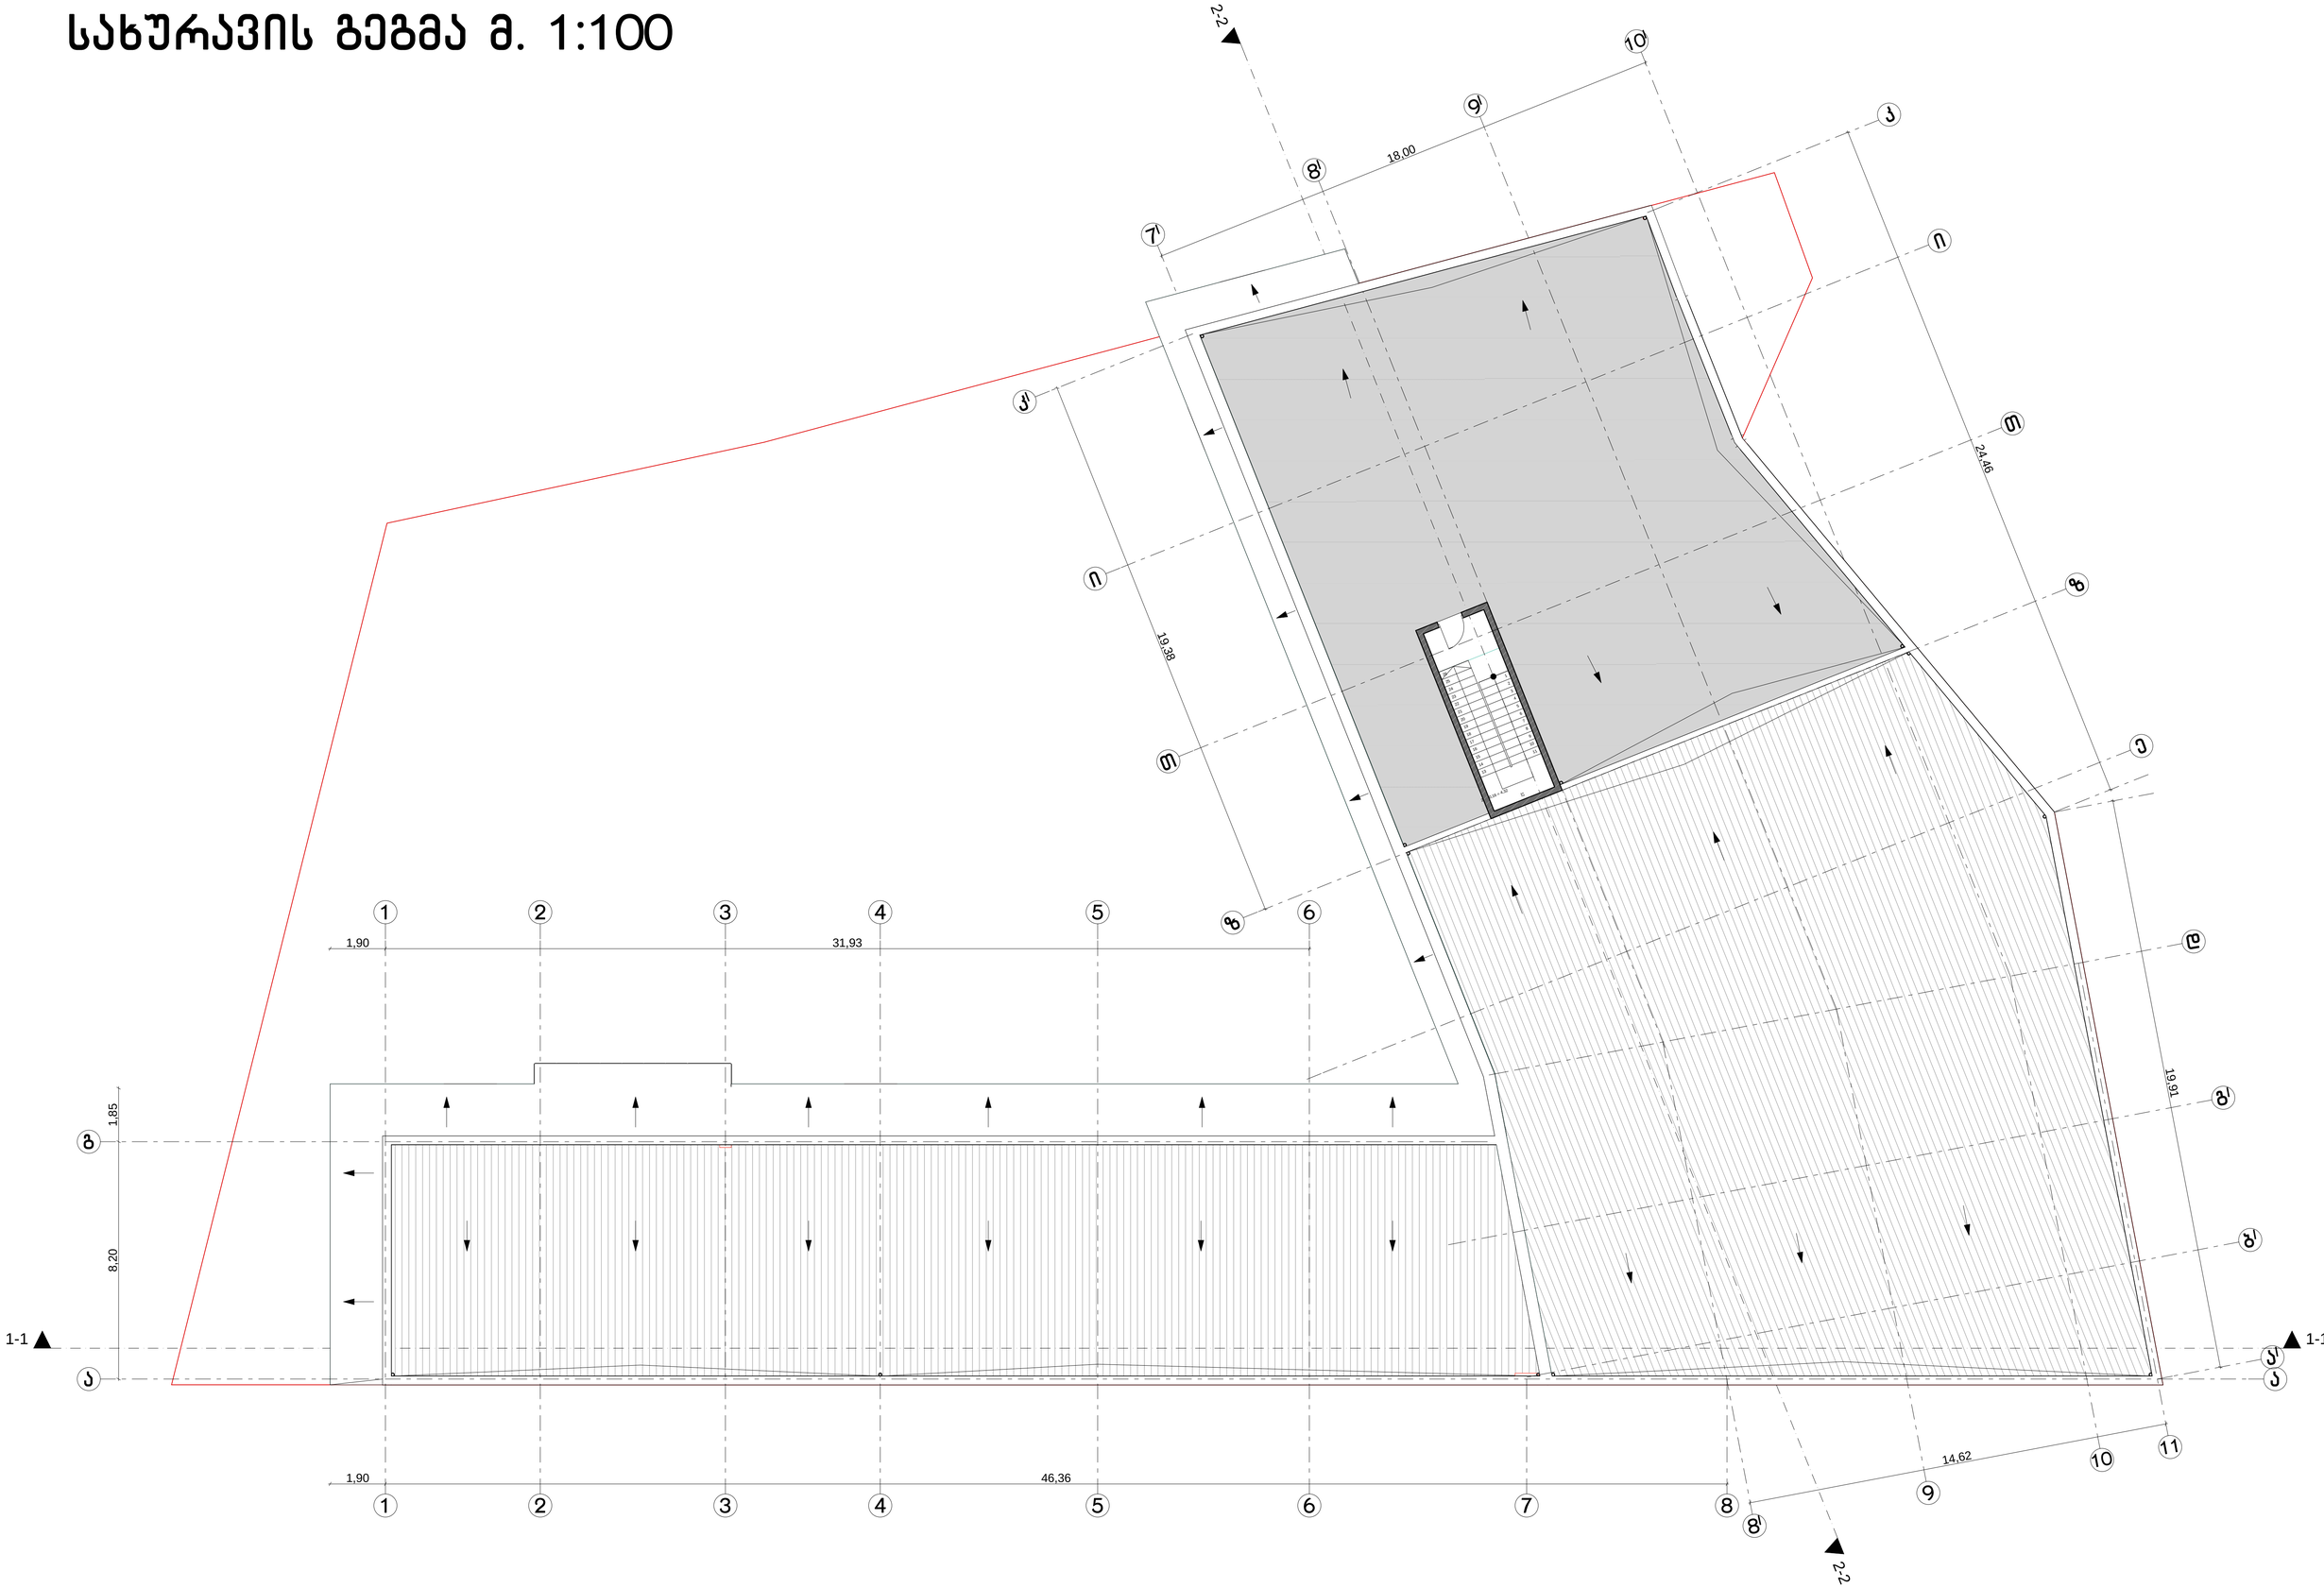

სახურავის გეგმა 2 მ. 1:100

