ფასადი 7ˡ–1 ღერძებში მ. 1:100

შავი ფერის პანელები
(ალუკა ბონდი)

ღია ნაცრისფერი პანელები
(ალუკა ბონდი)

ალუმინის ვიტრაჟი

მუქი ნაცრისფერი
დეკორატიული ლესვა და ღებვა

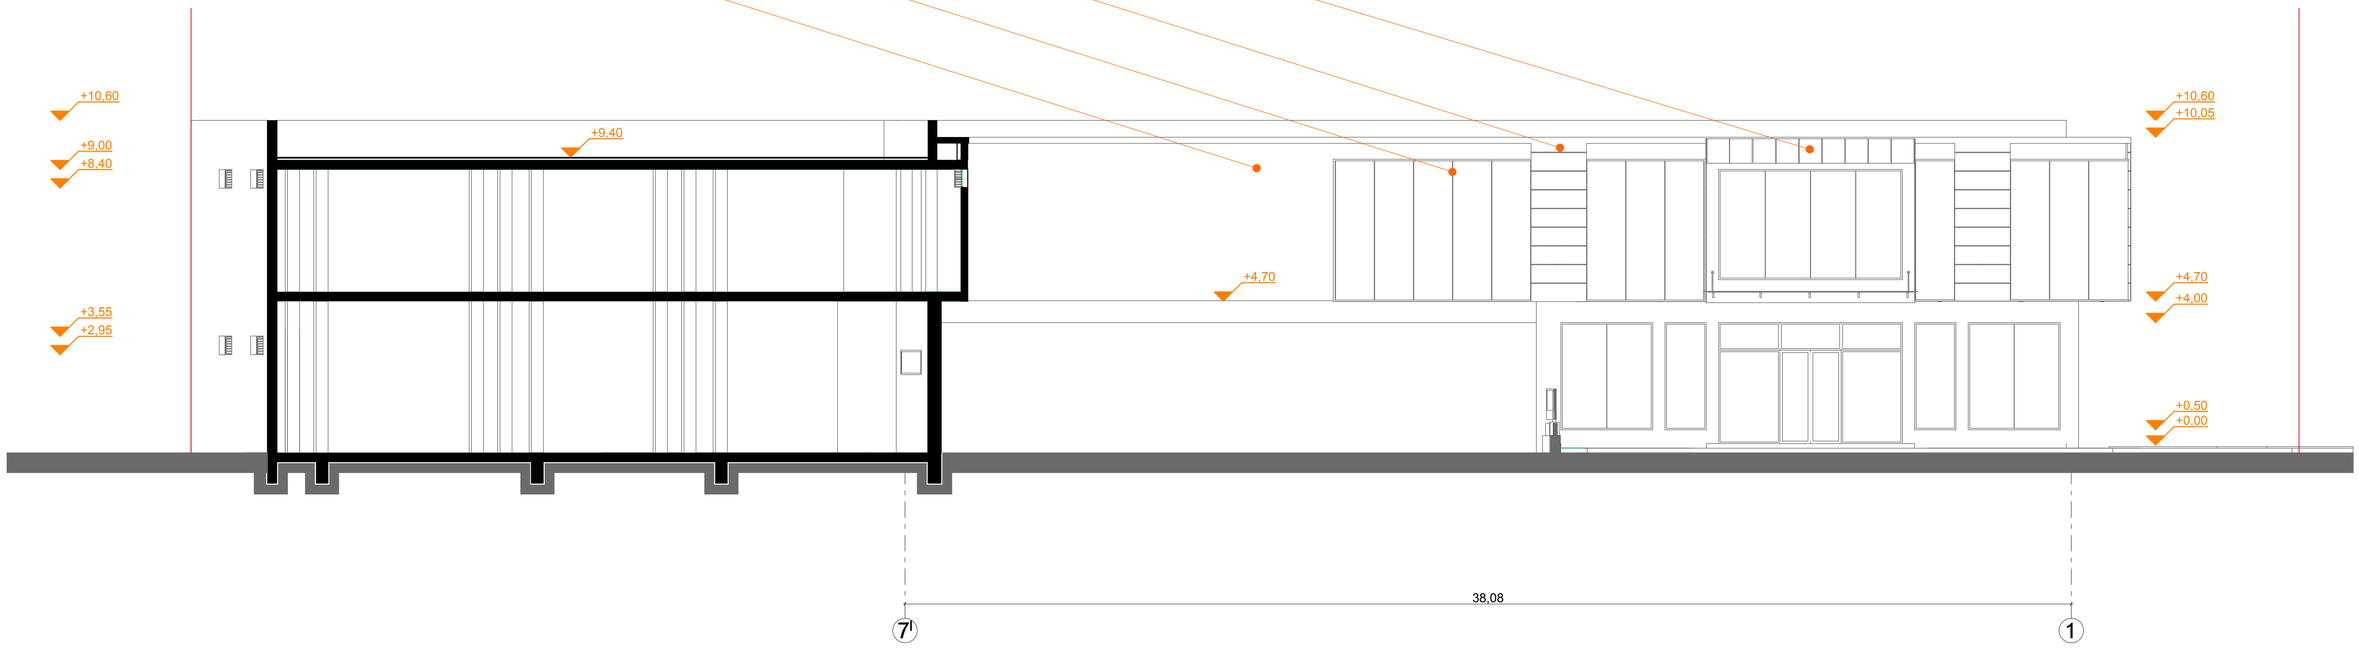

ფასადი კ'-ზ ღერძებში მ. 1:100

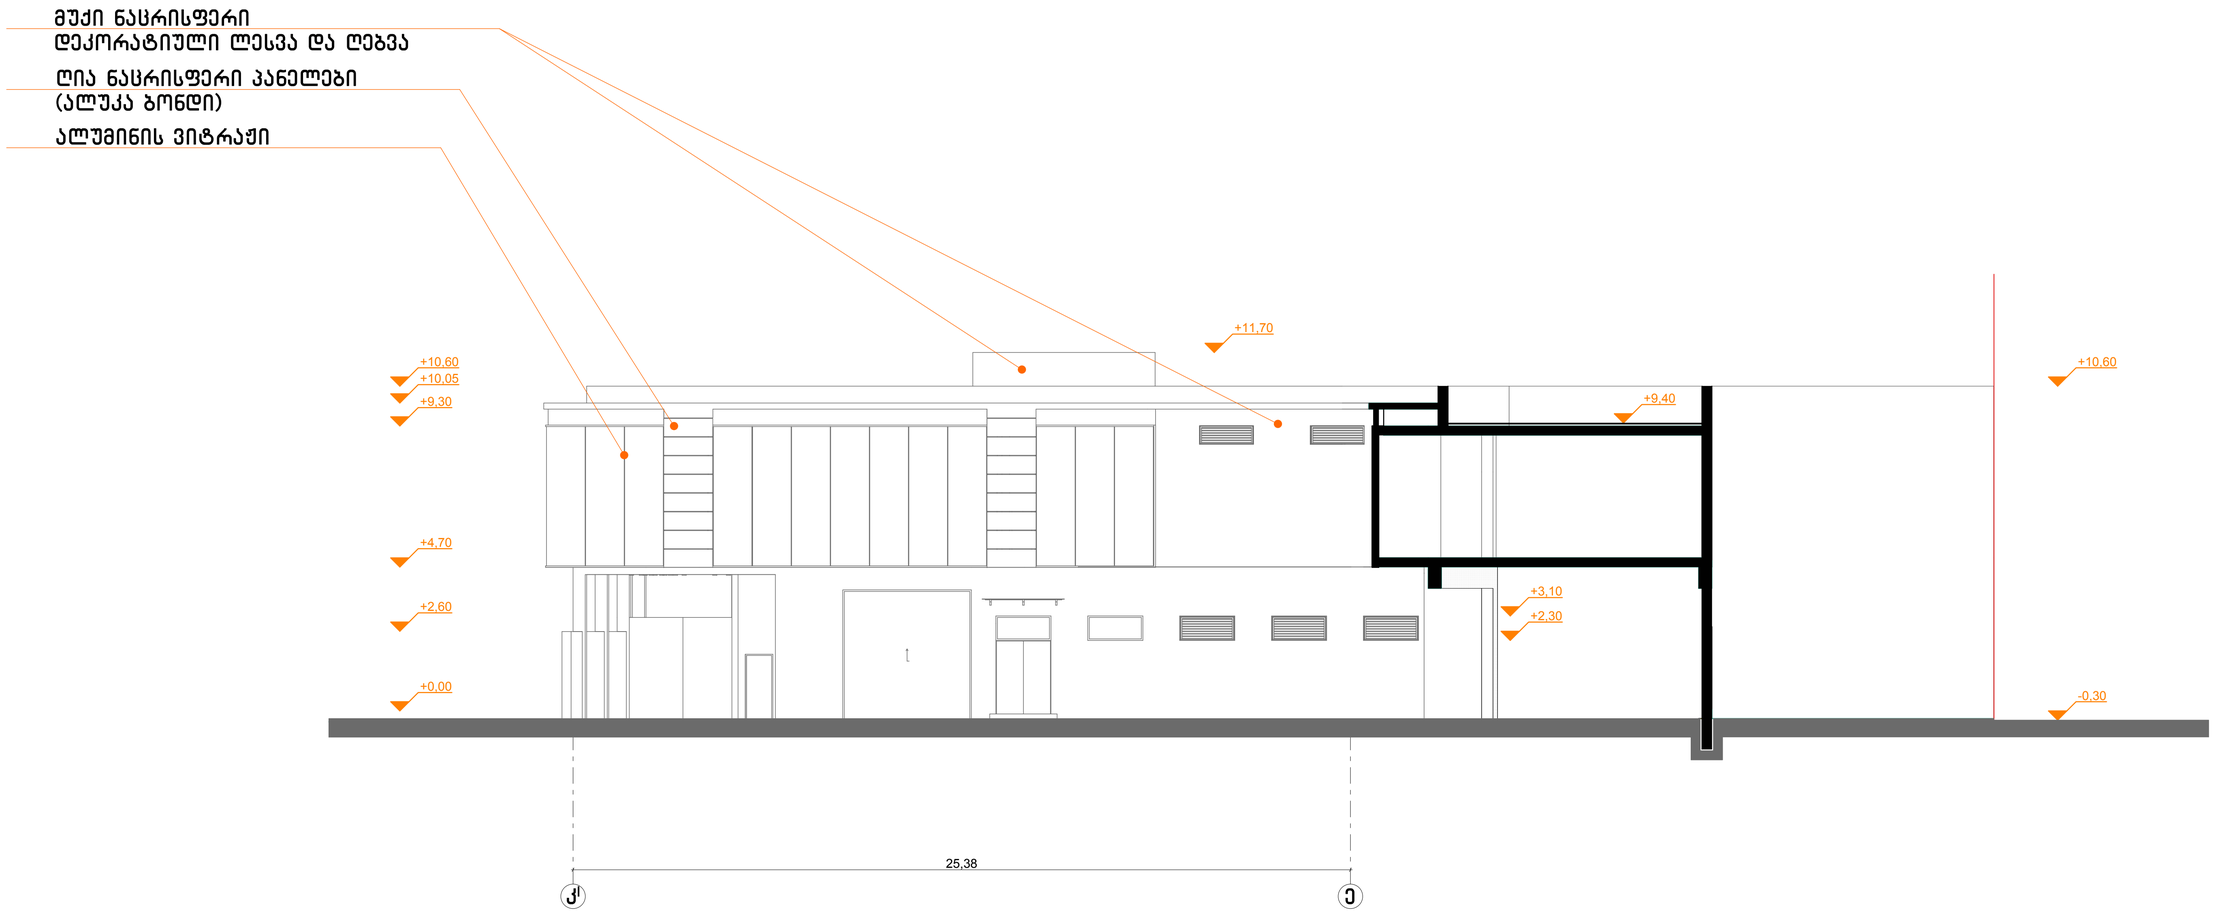

ფასადი 1-11 ღერძებში მ. 1:100

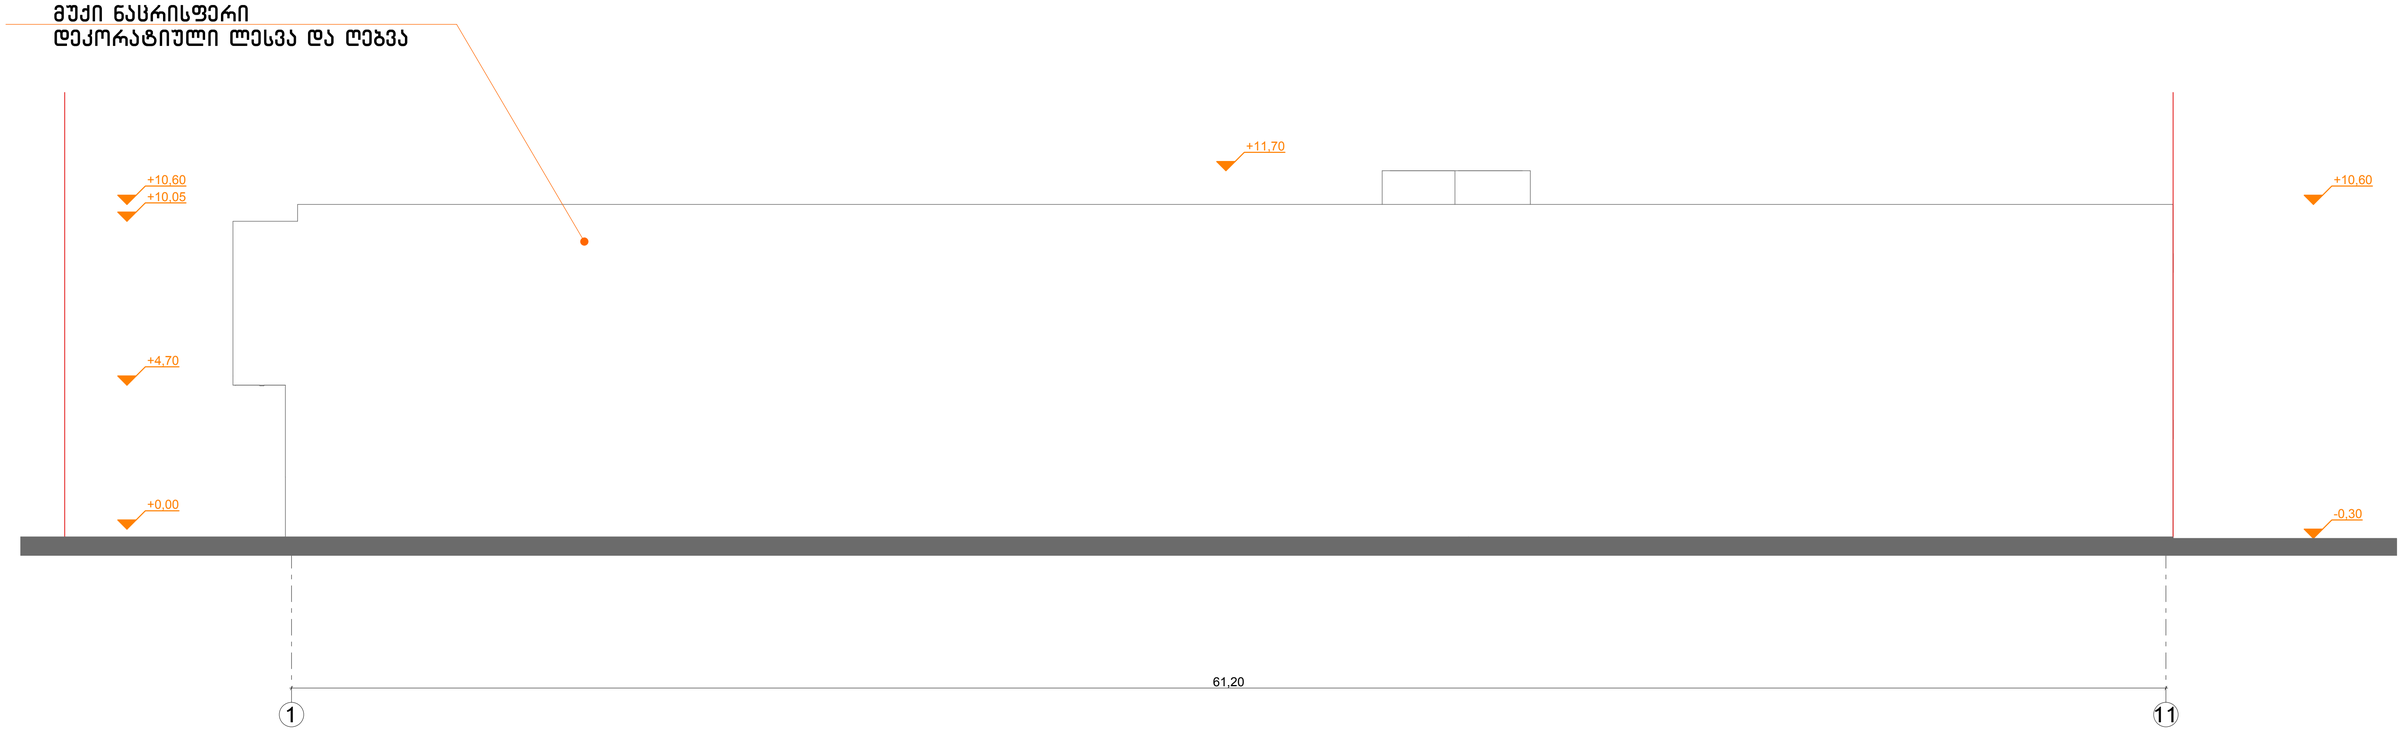

ფასადი ა-კ ღერძებში მ. 1:100

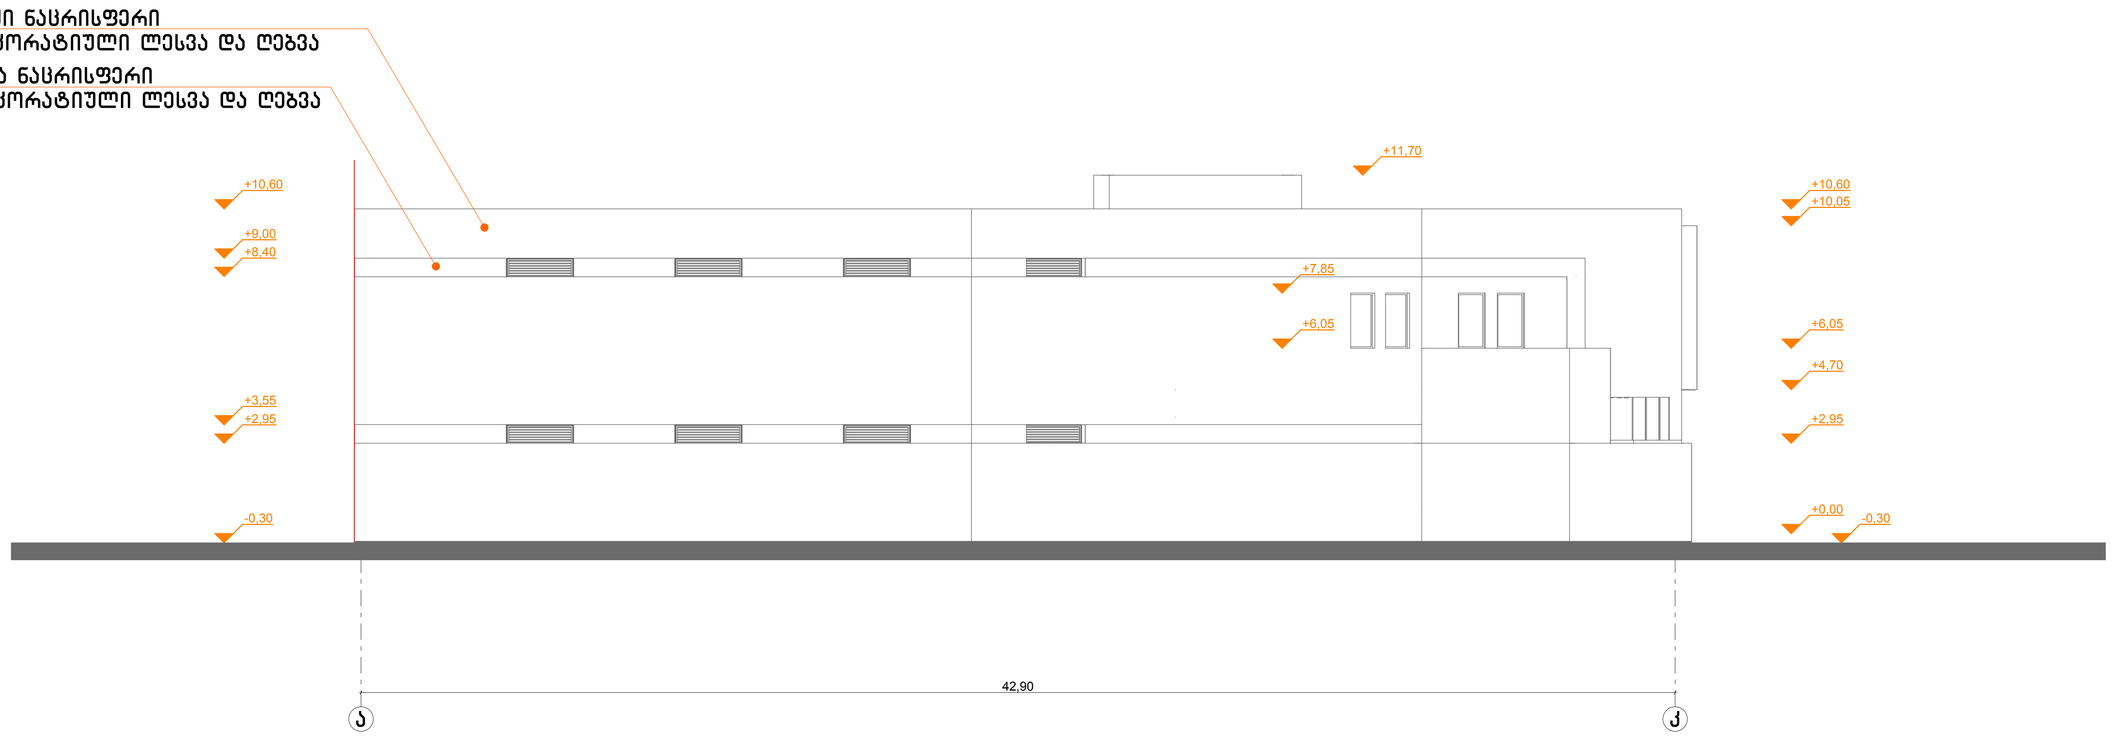

ფასადი ბ-ა ღერძებში მ. 1:100

ღია ნაცრისფერი პანელები
(ალუკა ბონდი)

შავი ფერის პანელები
(ალუკა ბონდი)

ალუმინის ვიტრაჟი

მუქი ნაცრისფერი
დეკორატიული ლესვა და ღებვა

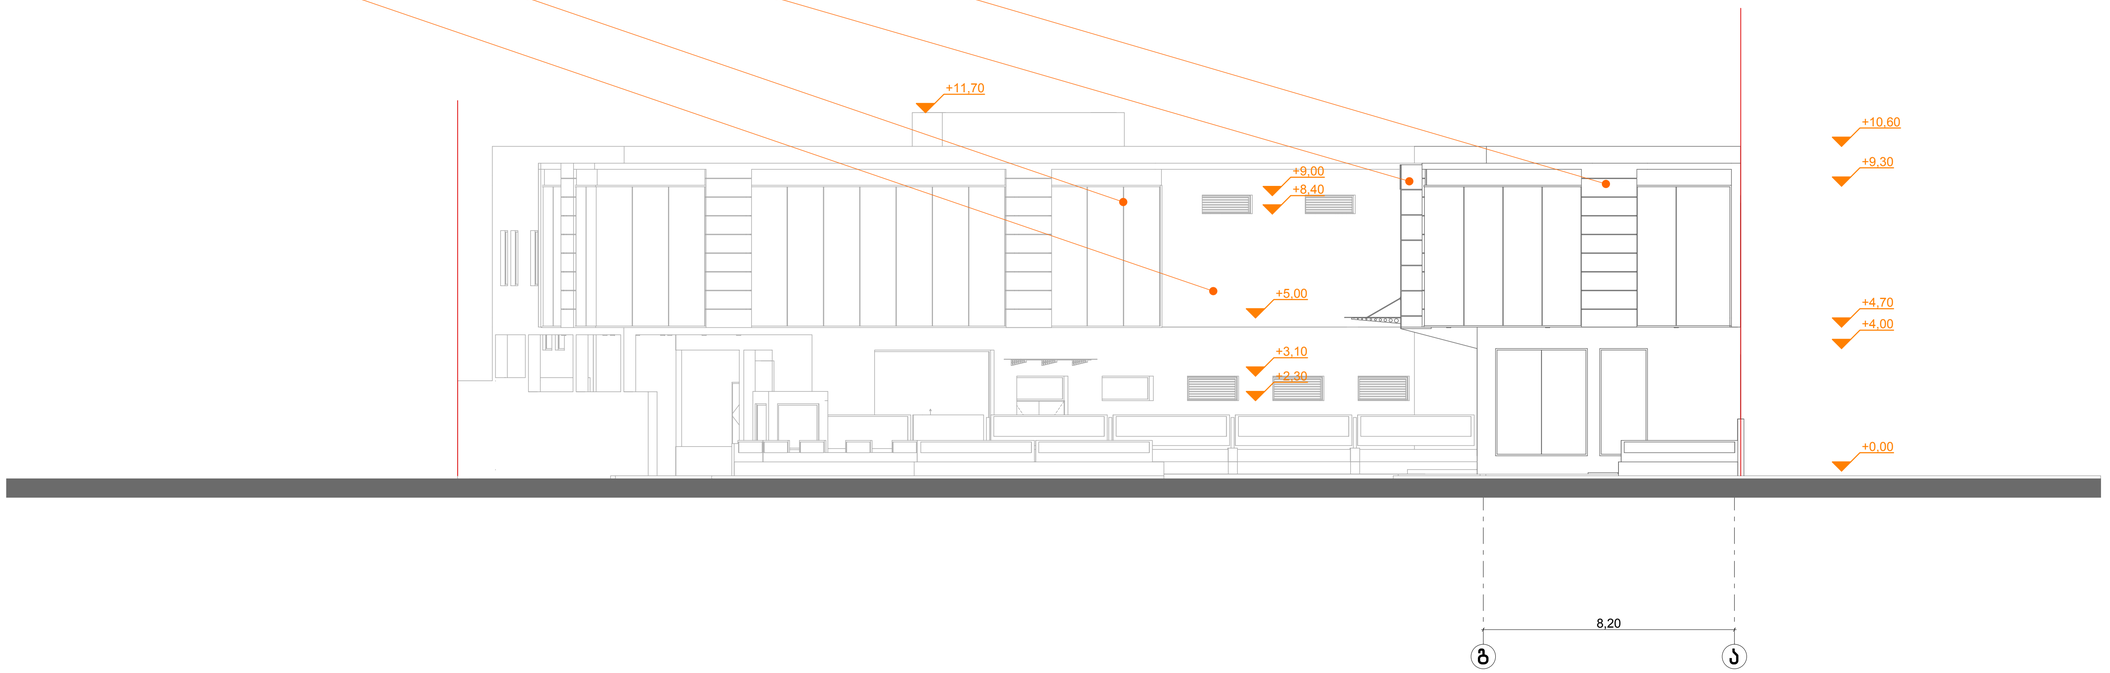

ფასადი 10ˡ–7ˡ ღერძებში მ. 1:100

