

II სართულის გეგმა (0.00)
მ 1:200

"ვ-ა" ფასადზე გარე კიბის ნახაზი.

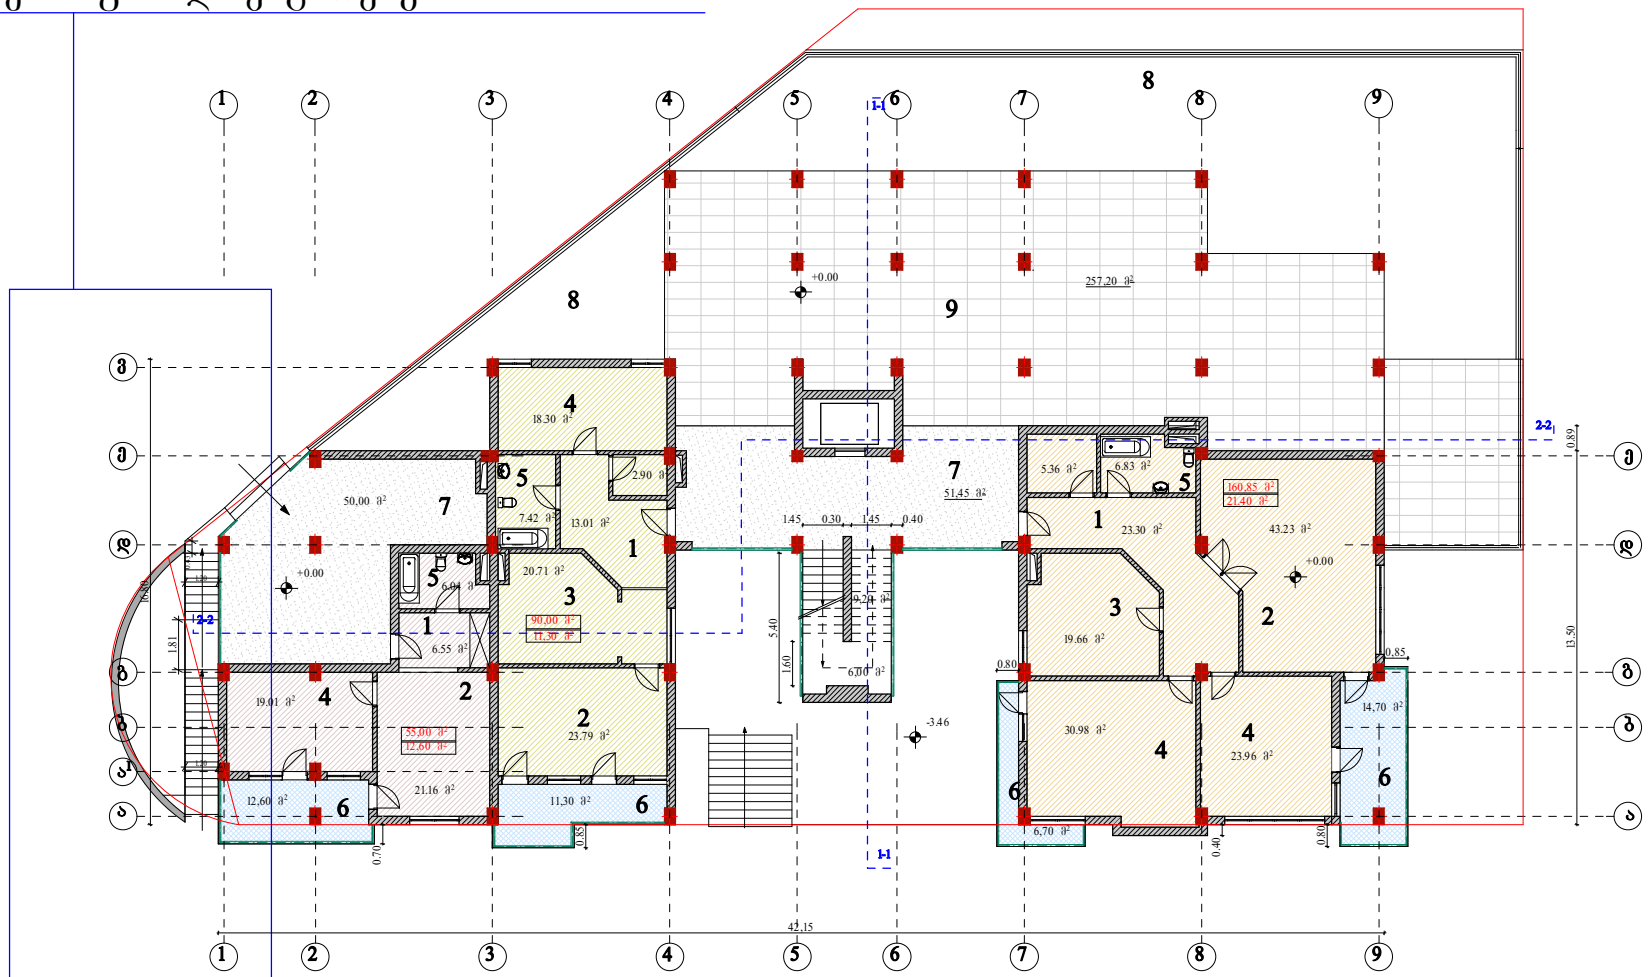

ა/მ. ნინო გაბუნია. "ART HOUSE"		თანამდებობა	ხელმოწერა	გვარი	ფურცელი
ქობულეთი. ვაკე-საბურთალოს რაიონი. ნაფუტერებისკენ მიმავალი გზის მიმდებარე. /ნაკ №4-5/		არქიტექტორი		ნ. გაბუნია	№ 12
		შემსრულა		ნ. გაბუნია	ფურცელი
					№ 27
მრავალბინიანი საცხოვრებელი სახლი. კორექტირების პროექტი	დაკვეთა №				მასშტაბი
	სტადია				1:200
II სართულის გეგმა	ტ.პ				