# ფასადი "ე-ა" ღერძებს შორის
მ 1:100

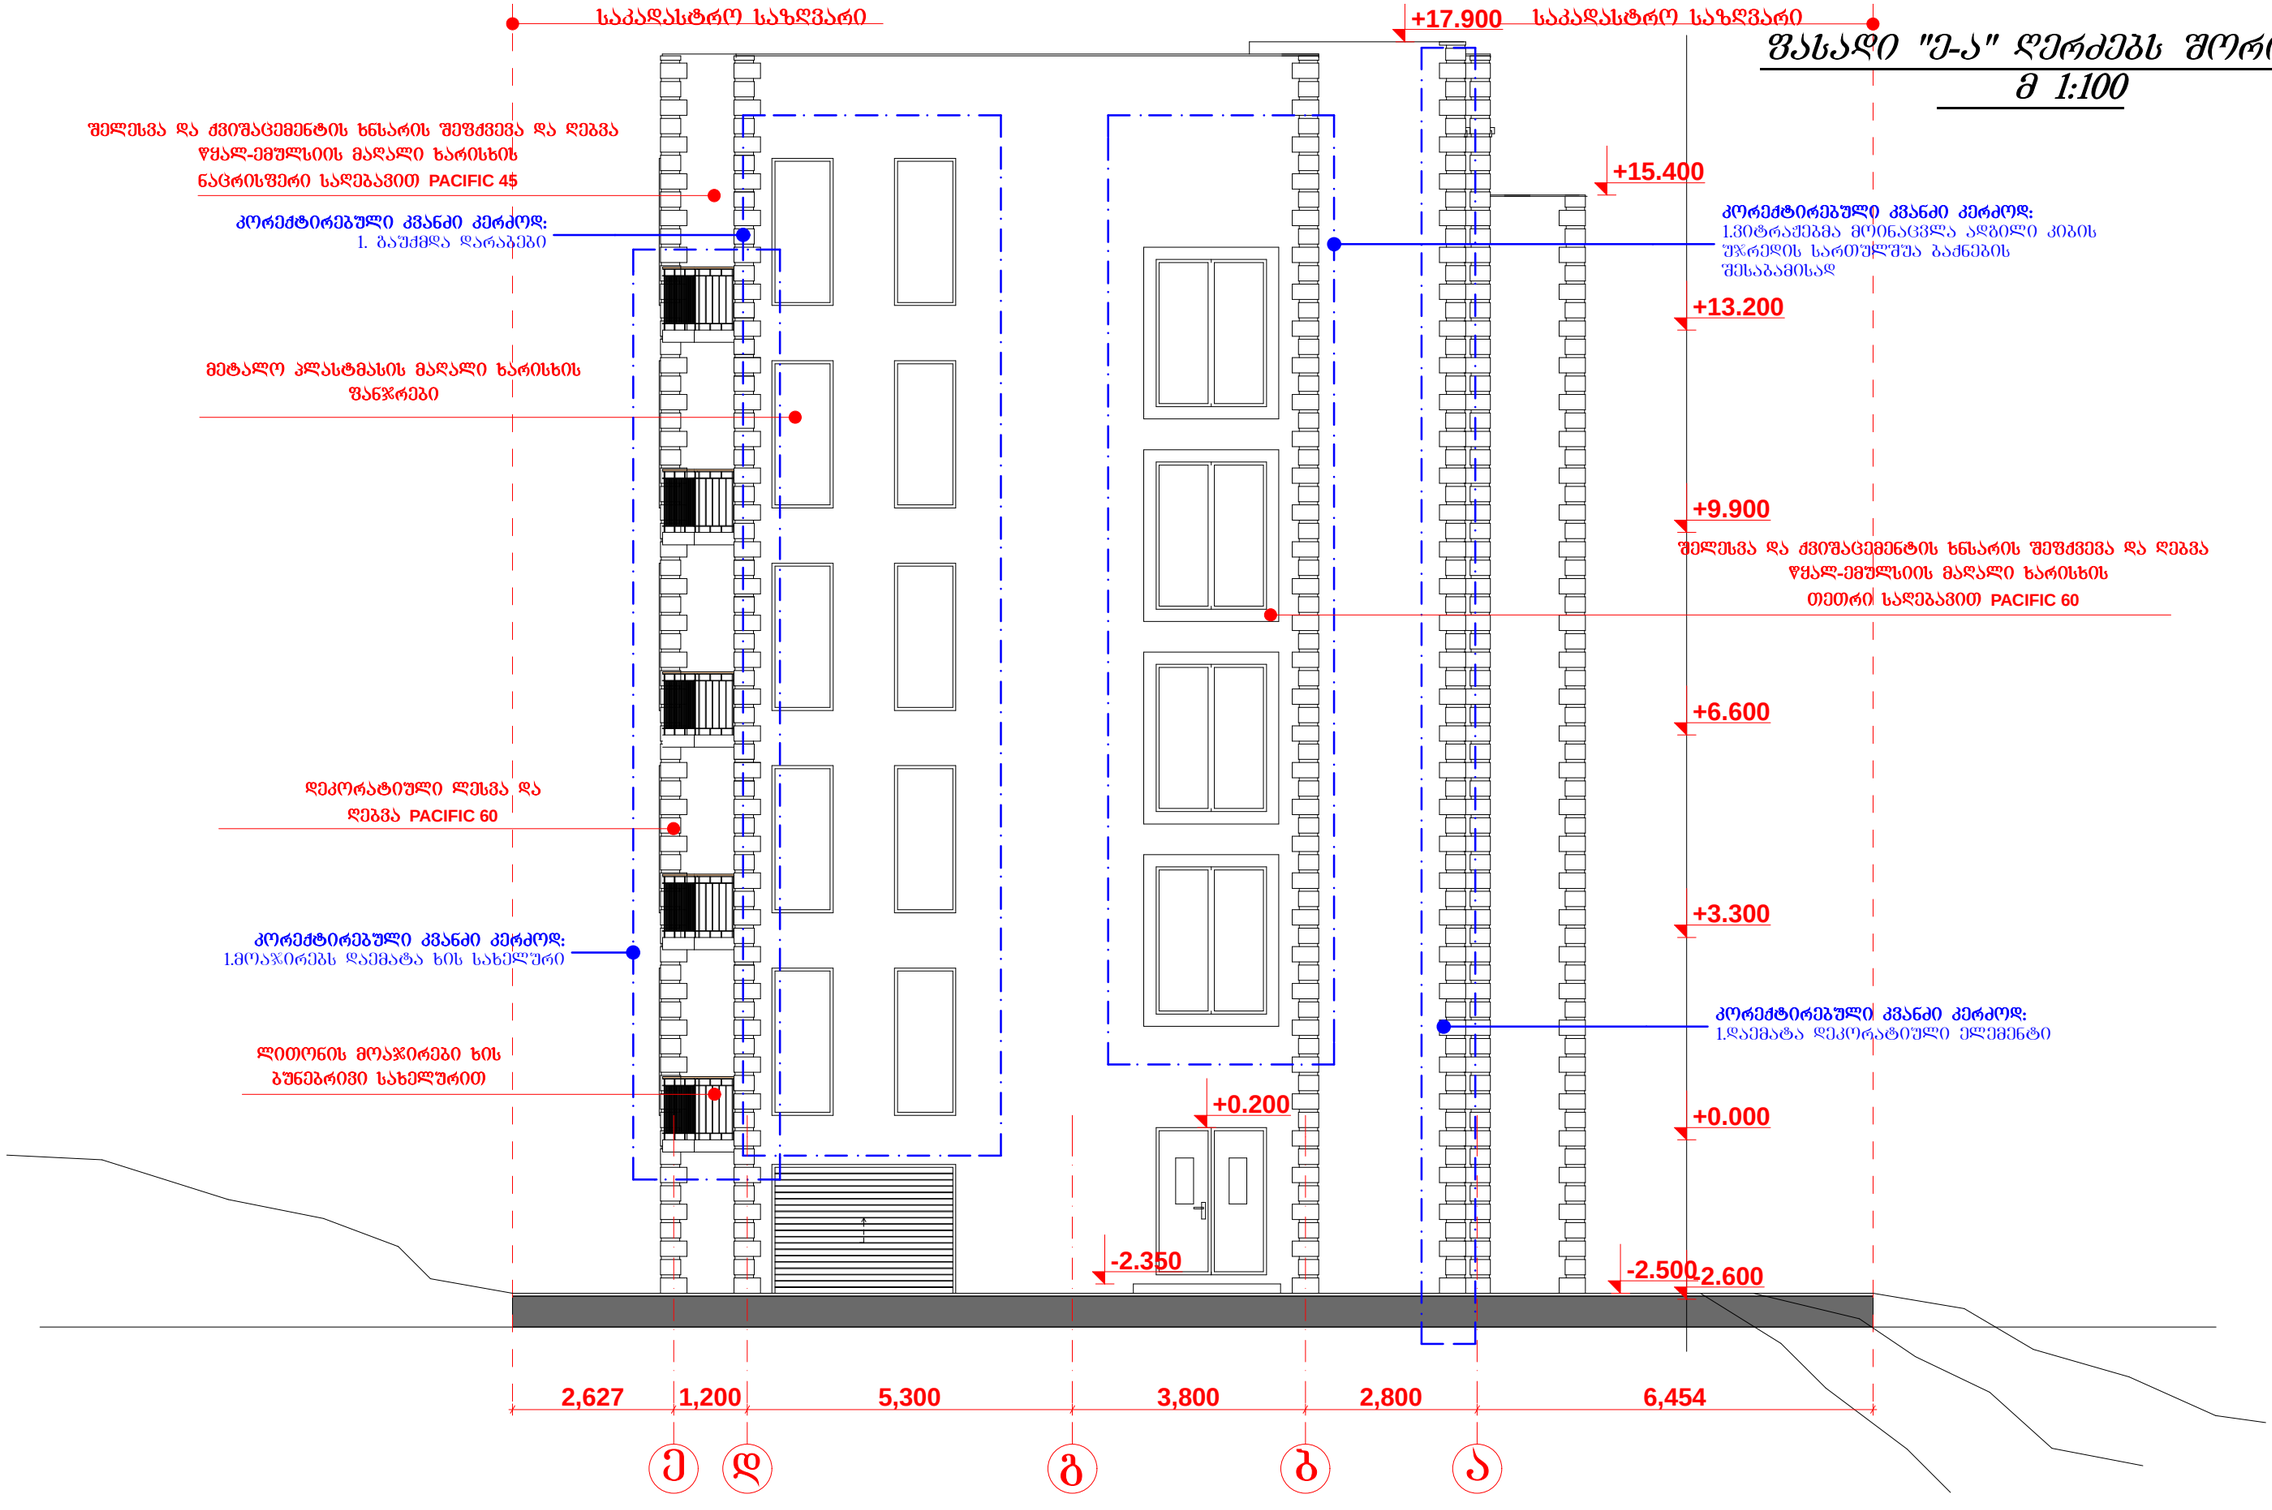


| | |
|---|---|
| დაკვეთა № | ფორმატი A-3 |
| არქიტექტურული ნაწილი | |
| შ ე ნ ი შ ვ ნ ე ბ ი: წითელი ხაზი იხილეთ გენ-გეგმაზე | |

**პირობითი ნიშნები**

- საკადასტრო საზღვარი -
- აბსოლიტური ნიშნული - ±0.00
- კაპიტალური კედელი -
- კოლონა -

**ექსპლიკაცია**

მიწის ნაკვეთის ფართი -302 მ²

| | |
|---|---|
| დამკვეთი: მოქ. ალექსანდრე ქამუშაძე | პროექტის სახელწოდება: ქ.თბილისი, გამრეკელის ქ. №23-ის მიმდებარედ მრავალბინიანი საცხოვრებელი სახლის არქიტექტურული პროექტი |
| მისამართი: ქ. თბილისი, გამრეკელის ქ. №23-ის მიმდებარედ. ნაკვ. №25/162 | |

| | | | |
|---|---|---|---|
| | | | შ.პ.ს „Unicum Group“ |
| დირექტორი | | შ.ფირფირაშვილი | მაშტაბი: 1:100 |
| არქიტექტორი | | თ.ფირფირაშვილი | სტადია: პროექტი |
| | | | არქ.პრ |

მისამართი: ქ: თბილისი გ.ტრფყინვალეს №5 ბ.83

ნახაზი: ფასადი ე-ა ღერძებს შორის

| | |
|---|---|
| ფურცელი | ფურცლები |
| | 20 |

3,234 6,600 2,600 6,300 500

-3.400

-2.600

+0.000

+3.300

+6.600

+9.900

+13.200

+17.700

+15.950

+14.200

+1.000

+4.300

+7.600

+10.900

-0.600

+6.050

+9.350

+12.650

+15.950

±0.00

კორექტირებული კვანძი კერძოდ:
D 1.გაუქმდა დარაბები

კორექტირებული კვანძი კერძოდ:
D 1.მცირედით შეიცვალა სიმაღლე და მდებარეობა

კორექტირებული კვანძი კერძოდ:
D 1.მოაჯირებს დაემატა ხის სახელური

კორექტირებული კვანძი კერძოდ:
D 1.მოაჯირებს დაემატა ხის სახელური

არსებული ანაკრეფი კონსტრუუქცის
მონოლითური კედელი

მეტალო პლასტმასის
მაღალი ხარისხის
ფანჯრები

დეკორატიული ლესვა ღებვა
თეთრი ფერის მაღალი
ხარისის საღებავით PACIFIC 60

4 3 2 1

საკადასტრო საზღვარი საკადასტრო საზღვარი

ფასადი "4-1 ღერძებს შორის

m 1:100

ლითონის მოაჯირები ხის
ბუნებრივი სახელურით

შელესვა და ქვიშაცემენტის ხნსარის შეფქვევა და ღებვა
წყალ-ემულსიის მაღალი ხარისხის
ნაცრისფერი საღებავით PACIFIC 45

ქ. თბილისი,
გამრეკელის ქ. #23-ის
მიმდებარედ. ნაკვ. #25/162

დირექტორი

არქიტექტორი

დაკვეთა # ფორმატი

A-3

არქიტექტურული ნაწილი

S e n i S v n e b i:

წითელი ხაზი იხილეთ გენ-
გეგმაზე

პროექტის სახელწოდება:

ქ.თბილისი, გამრეკელის ქ. #23-ის
მიმდებარედ მრავალბინიანი საცხოვრებელი
სახლის არქიტექტურული პროექტი

დამკვეთი:

მოქ. ალექსანდრე ქამუშაძე

მისამართი:

S.p.s

`Unicum Group~

სტადია ფურცელი ფურცლები

მაშტაბი: ნახაზი:

თ.ფირფირაშვლი

შ.ფირფირაშვლი

20

მისამართი:

ქ: თბილისი გ.ბრწყინვალეს #5
b.83

ფასადი 4-1

ღერძებს შორის 1:100

პირობითი ნიშნები

საკადასტრო საზღვარი - აბსულიტური ნიშნული - კაპიტალური კედელი - კოლონა -

ექსპლიკაცია

მიწის ნაკვეთის ფართი -302 მ2

არქ.პრ

6,454 2,900 3,800 5,300 1,200 2,627

+0.000

-2.600

+3.300

+6.600

+9.900

+13.200

+17.700

+6.000

+12.600

+15.900

+4.330

+7.630

+10.930

+14.230

+1.030

-0.600

-2.400

+15.400

±0.00

+17.900

კორექტირებული კვანძი კერძოდ:
D 1.მცირედით შეიცვალა სიმაღლე და მდებარეობა

კორექტირებული კვანძი კერძოდ:
D 1.მოაჯირებს დაემატა ხის სახელური

კორექტირებული კვანძი კერძოდ:
D 1.მოაჯირებს დაემატა ხის სახელური

კორექტირებული კვანძი კერძოდ:
D 1.მოაჯირებს დაემატა ხის სახელური

კორექტირებული კვანძი კერძოდ:
D 1.მოაჯირებს დაემატა ხის სახელური

კორექტირებული კვანძი კერძოდ:
D 1.მოაჯირებს დაემატა ხის სახელური

არსებული ანაკრეფი კონსტრუუქცის
მონოლითური კედელი

მეტალო პლასტმასის
მაღალი ხარისხის ფანჯრები

ლითონის მოაჯირები

საკადასტრო საზღვარი საკადასტრო საზღვარი

a b g d e

ფასადი "ა-ე" ღერძებს შორის

m 1:100

ქ. თბილისი,
გამრეკელის ქ. #23-ის
მიმდებარედ. ნაკვ. #25/162

დირექტორი

არქიტექტორი

დაკვეთა # ფორმატი

A-3

არქიტექტურული ნაწილი

S e n i S v n e b i:

წითელი ხაზი იხილეთ გენ-
გეგმაზე

პროექტის სახელწოდება:

ქ.თბილისი, გამრეკელის ქ. #23-ის
მიმდებარედ მრავალბინიანი საცხოვრებელი
სახლის არქიტექტურული პროექტი

დამკვეთი:

მოქ. ალექსანდრე ქამუშაძე

მისამართი:

S.p.s

`Unicum Group~

სტადია ფურცელი ფურცლები

მაშტაბი: ნახაზი:

თ.ფირფირაშვლი

შ.ფირფირაშვლი

20

მისამართი:

ქ: თბილისი გ.ბრწყინვალეს #5
b.83

ფასადი ა-ე

ღერძებს შორის 1:100

პირობითი ნიშნები

საკადასტრო საზღვარი - აბსულიტური ნიშნული - კაპიტალური კედელი - კოლონა -

ექსპლიკაცია

მიწის ნაკვეთის ფართი -302 მ2

არქ.პრ

შელესვა და ქვიშაცემენტის ხნსარის შეფქვევა და ღებვა
წყალ-ემულსიის მაღალი ხარისხის

ნაცრისფერი საღებავით PACIFIC 45

დეკორატიული ლესვა და

ღებვა PACIFIC 60

დეკორატიული ლესვა და

ღებვა PACIFIC 60

შელესვა და ქვიშაცემენტის ხნსარის შეფქვევა და ღებვა

წყალ-ემულსიის მაღალი ხარისხის

ნაცრისფერი საღებავით PACIFIC 45

-2.600

+0.000

+3.300

+6.600

+9.900

+13.200

+17.700

+14.230

+1.030

+4.330

+7.630

+10.930

-2.500

+16.000

+15.400

500 6,300 2,600 6,600 3,234

±0.00

კორექტირებული კვანძი კერძოდ:
1.დაემატა დეკორატიული ელემენტი

კორექტირებული კვანძი კერძოდ:
D 1.მოაჯირებს დაემატა ხის სახელური

არსებული ანაკრეფი კონსტრუუქცის
მონოლითური კედელი

ლითონის მოაჯირები

საკადასტრო საზღვარი საკადასტრო საზღვარი

1 2 3 4

ფასადი "1-4" ღერძებს შორის

m 1:100

ქ. თბილისი,
გამრეკელის ქ. #23-ის
მიმდებარედ. ნაკვ. #25/162

დირექტორი

არქიტექტორი

დაკვეთა # ფორმატი

A-3

არქიტექტურული ნაწილი

S e n i S v n e b i:

წითელი ხაზი იხილეთ გენ-
გეგმაზე

პროექტის სახელწოდება:

ქ.თბილისი, გამრეკელის ქ. #23-ის
მიმდებარედ მრავალბინიანი საცხოვრებელი
სახლის არქიტექტურული პროექტი

დამკვეთი:

მოქ. ალექსანდრე ქამუშაძე

მისამართი:

S.p.s

`Unicum Group~

სტადია ფურცელი ფურცლები

მაშტაბი: ნახაზი:

თ.ფირფირაშვლი

შ.ფირფირაშვლი

20

მისამართი:

ქ: თბილისი გ.ბრწყინვალეს #5
b.83

ფასადი 1-4

ღერძებს შორის 1:100

პირობითი ნიშნები

საკადასტრო საზღვარი - აბსულიტური ნიშნული - კაპიტალური კედელი - კოლონა -

ექსპლიკაცია

მიწის ნაკვეთის ფართი -302 მ2

არქ.პრ

დეკორატიული ლესვა და

ღებვა PACIFIC 60

შელესვა და ქვიშაცემენტის ხნსარის შეფქვევა და ღებვა
წყალ-ემულსიის მაღალი ხარისხის

ნაცრისფერი საღებავით PACIFIC 45