საქართველო
ქ. თბილისის მერია
სსიპ თბილისის არქიტექტურის სამსახური


სამსახურის უფროსი /ა. ბოჭოიძე/

ქ. თბილისი, ვაკე-საბურთალოს რაიონი, აკურის ქ. №33, ალმასიანის ქ. №40,№42,№44,№46 ე.ს. "აკურის ქ. №27,29,33, ალმასიანის ქ. 34,40,42,46"–ს საკუთრებაში არსებული 2689 კვ.მ. არასასოფლო-სამეურნეო მიწის ნაკვეთის


გეგმა

საფუძველი: ქ. თბილისის მერიის სსიპ ქონების მართვის სააგენტოს წერილი № ქ.თბილისის მთავრობის №20-32-704. 10.11.2008 წლის დადგენილება.

სიტუაციური სქემა	მაშტაბი: 1:2000

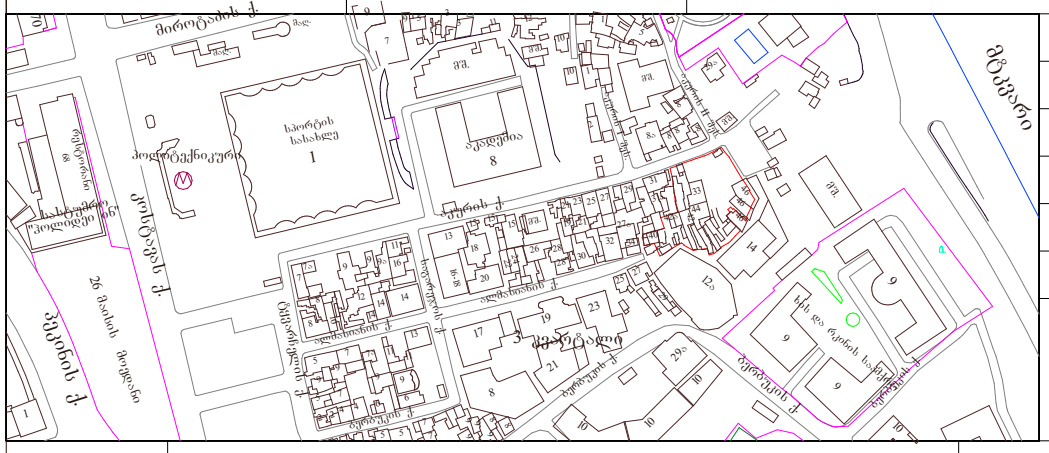

ქალაქგეგმარების განყოფილება		
განყოფილების უფროსი		ნ. გვენცაძე
მთავარი სპეციალისტი		
საინვესტიციო განყოფილება		
განყოფილების უფროსი		
მთავარი სპეციალისტი		
მიწის ნაკვეთის ფუნქცია და ქალაქმშენებლობითი პირობების პარამეტრები		

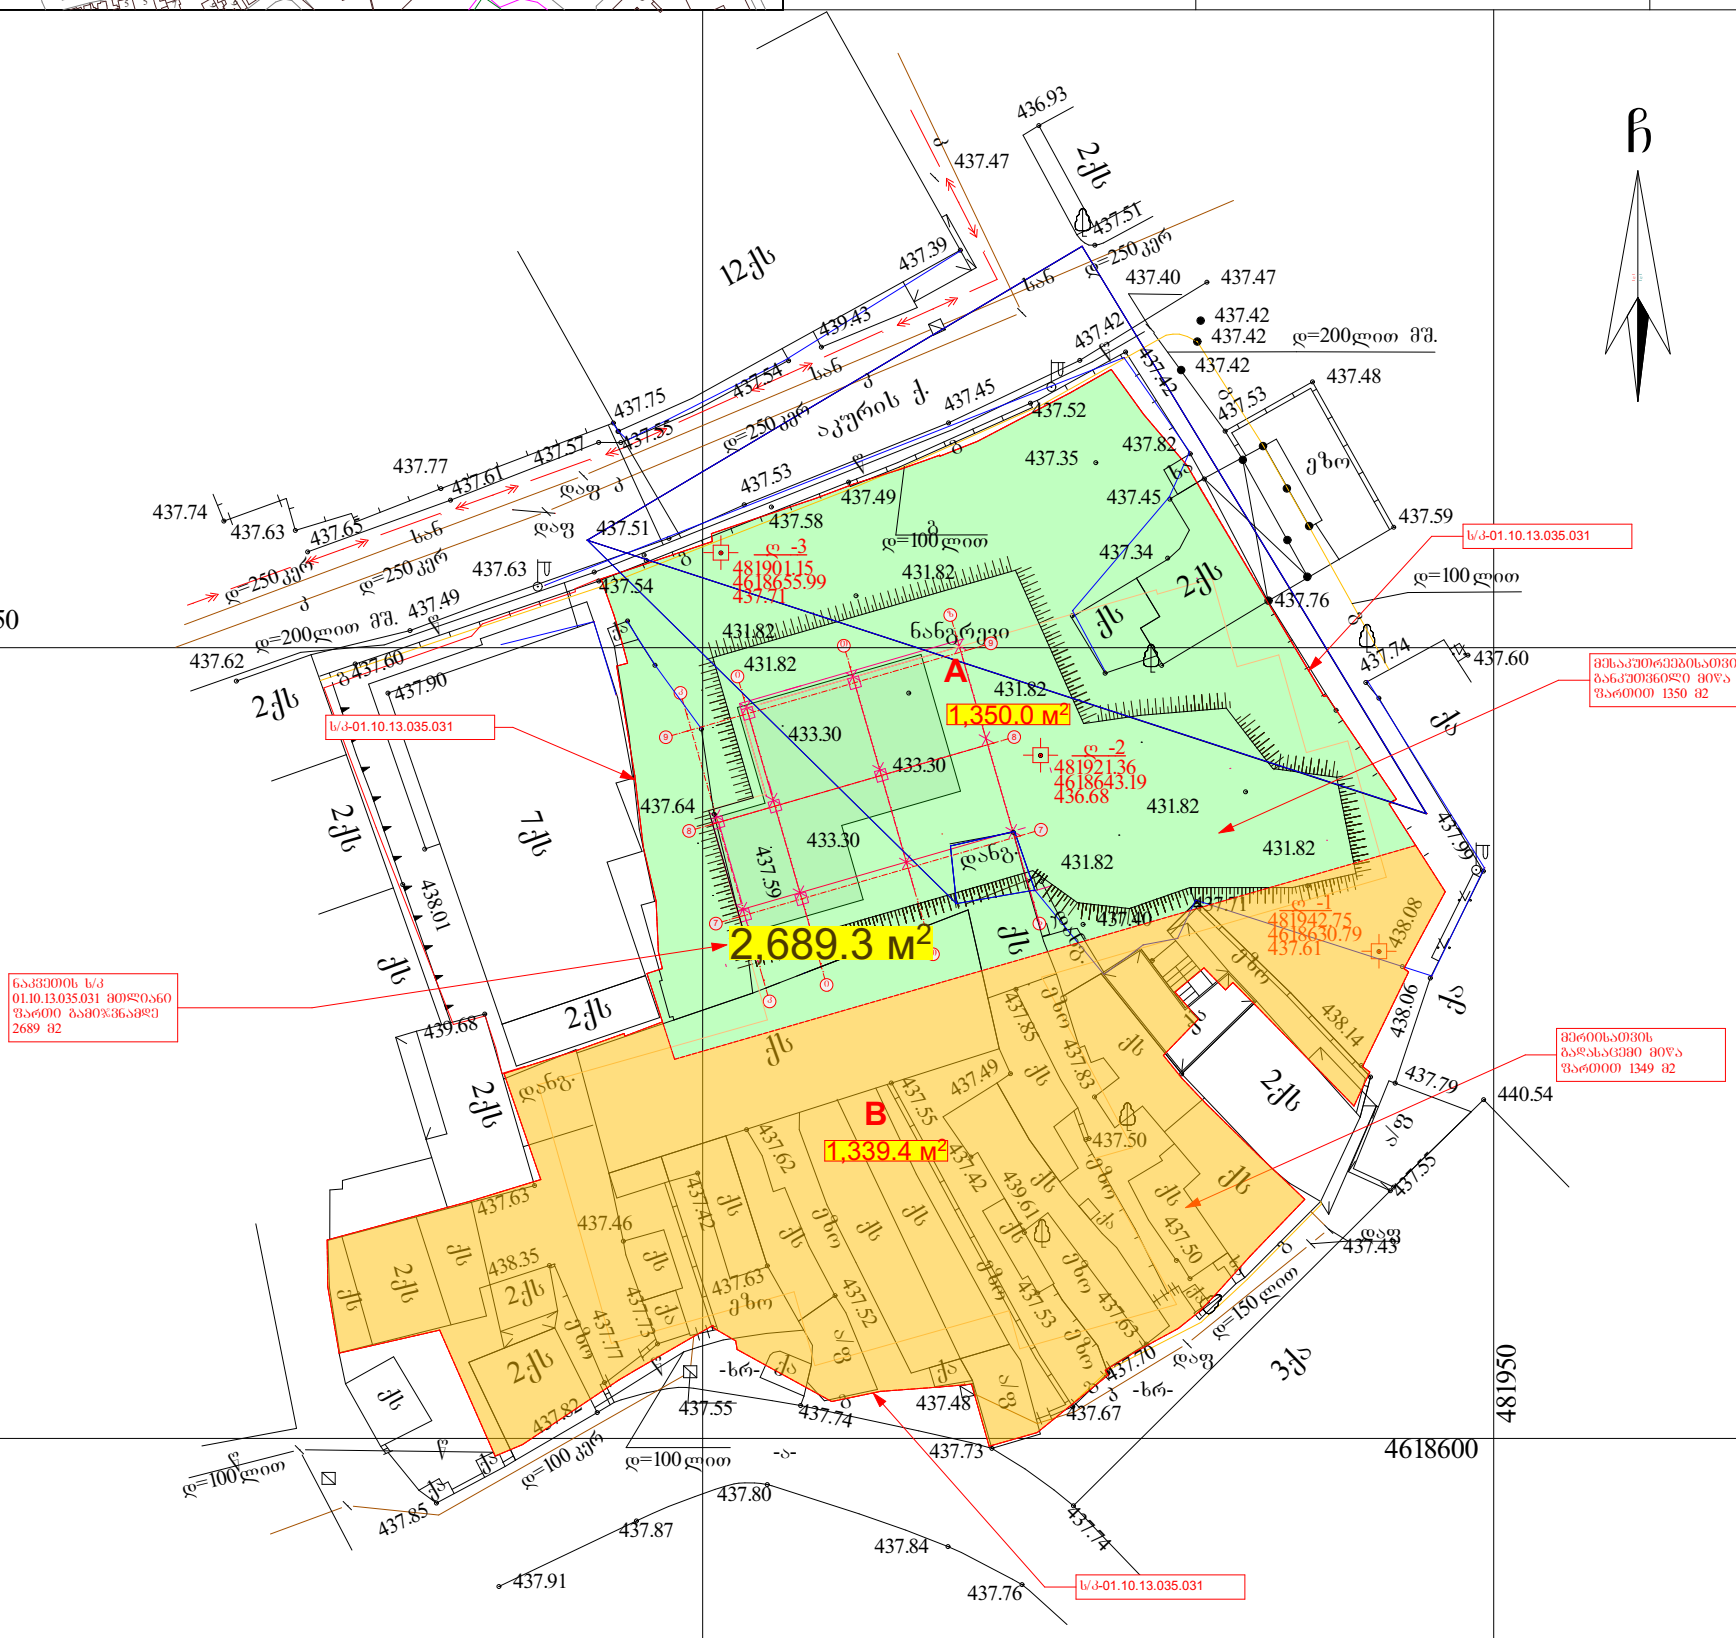

პირობითი აღნიშვნები

WGS 1984 -ის კოორდინატთა სისტემის UTM პროექცია

ქს	საცხ. შენობა		ხის ღობე	წ	წყალგაყვანილობა
ქა	არასაცხ. შენობა		ქვის კედელი	გ	გაზი
	ფარდული		კედელი	კ	კანალიზაცია
	მშენებარე შენობა		ფლატე	სან	სანიაღვრე
	სატრანსფორ. ჯიხური		რკინიგზა	კბ	კავშირგაბმულობა
	ხეები		სამეთვალყურეო ჭები		ელ. ქსელები
	გარე განათება		ელ. გადამცემი ხაზი	ოგ	გათბობა

შენიშვნა: 1) ——— ნაკვეთის საზღვარი (თუ იგი არის ნახაზზე) მითითებულია დამკვეთის მიერ
2) მიწის სამუშაოების შესრულებისას შეატყობინეთ კომუნიკაციის წარმომადგენლებს

შპს "კირკიტაძე და კომპანია" ს\ნ 416294067
პეკინის ქ. №27/10 ტ: 37 46 49 მობ: 8 99 56 22 76, ფაქსი: 37 23 00
LTD "KIRKITADZE & COMPANY"
Pekini str. N 27/10 tel: 37 46 49 mob: 8 99 56 22 76, fax: 37 23 00
www. kirkitadze.ge kirkitadze@mail.ru

დირექტორი:		კირკიტაძე რ.
აზომა:		ქურდაძე ბ.
დახაზა:		ზირაქაშვილი თ.
დამკვეთი:		ე.ს. "აკურის ქ. №27,29,33, ალმასიანის ქ. 34,40,42,46"
მასშტაბი: 1:500		04.11.2017წ.

საქართველო
ქ. თბილისის მერია
სსიპ თბილისის არქიტექტურის სამსახური

სამსახურის უფროსი /ა. ბოჭოიძე/

ქ. თბილისი, ვაკე-საბურთალოს რაიონი, აკურის ქ. №33, ალმასიანის ქ. №40,№42,№44,№46
ე.ს. "აკურის ქ. №27,29,33, ალმასიანის ქ. 34,40,42,46"–ს საკუთრებაში არსებული
2689 კვ.მ. არასასოფლო-სამეურნეო მიწის ნაკვეთის

გეგმა

საფუძველი: ქ. თბილისის მერიის სსიპ ქონების მართვის სააგენტოს წერილი №
ქ.თბილისის მთავრობის №20-32-704. 10.11.2008 წლის დადგენილება.

სიტუაციური სქემა	მაშტაბი: 1:2000


მიროტაძის ქ.
ბაგ.
ბაგ.
ბაგ.
ბაგ.
სპორტის სახლი 1
აკადემია 8
პოლიტექნიკური
რესტორანი 68
სასტუმრო "ჰოლიდეი ინ"
ვოლოდარსკის ქ.
26 ბაქოელი კომისრის ქ.
ზვიადის ქ.
აკურის ქ.
ალმასიანის ქ.
ბერიაშვილის ქ.
ბერიაშვილის ქ.
3 კვარტალი
ბერბუკის ქ.
ბერბუკის ქ.
ბერბუკის ქ.

A-ხედი აკუთრის ქუჩიდან

ዓናሕሰሃርቧ ግሰሦርዩናና ሀሕርዓ- B



ՀՀ ԱՐԱՐԱՏԻ ՄԱՐԶԻ ԱՐՏԱՇԱՏ ՀԱՄԱՅՆՔԻ ԱՇՏԱՐԱԿ ԳՅՈՒՂԻ ԹԻՎ 5 ԴՊՐՈՑԻ ՇԵՆՔԻ ԱՌԱՋԱՏԱՐԻ ՇԻՆԱՐԱՐՈՒԹՅՈՒՆ

