
გეგმა 0,000 ნიშ-ზე
(კორექტირებული)
მ. 1: 100

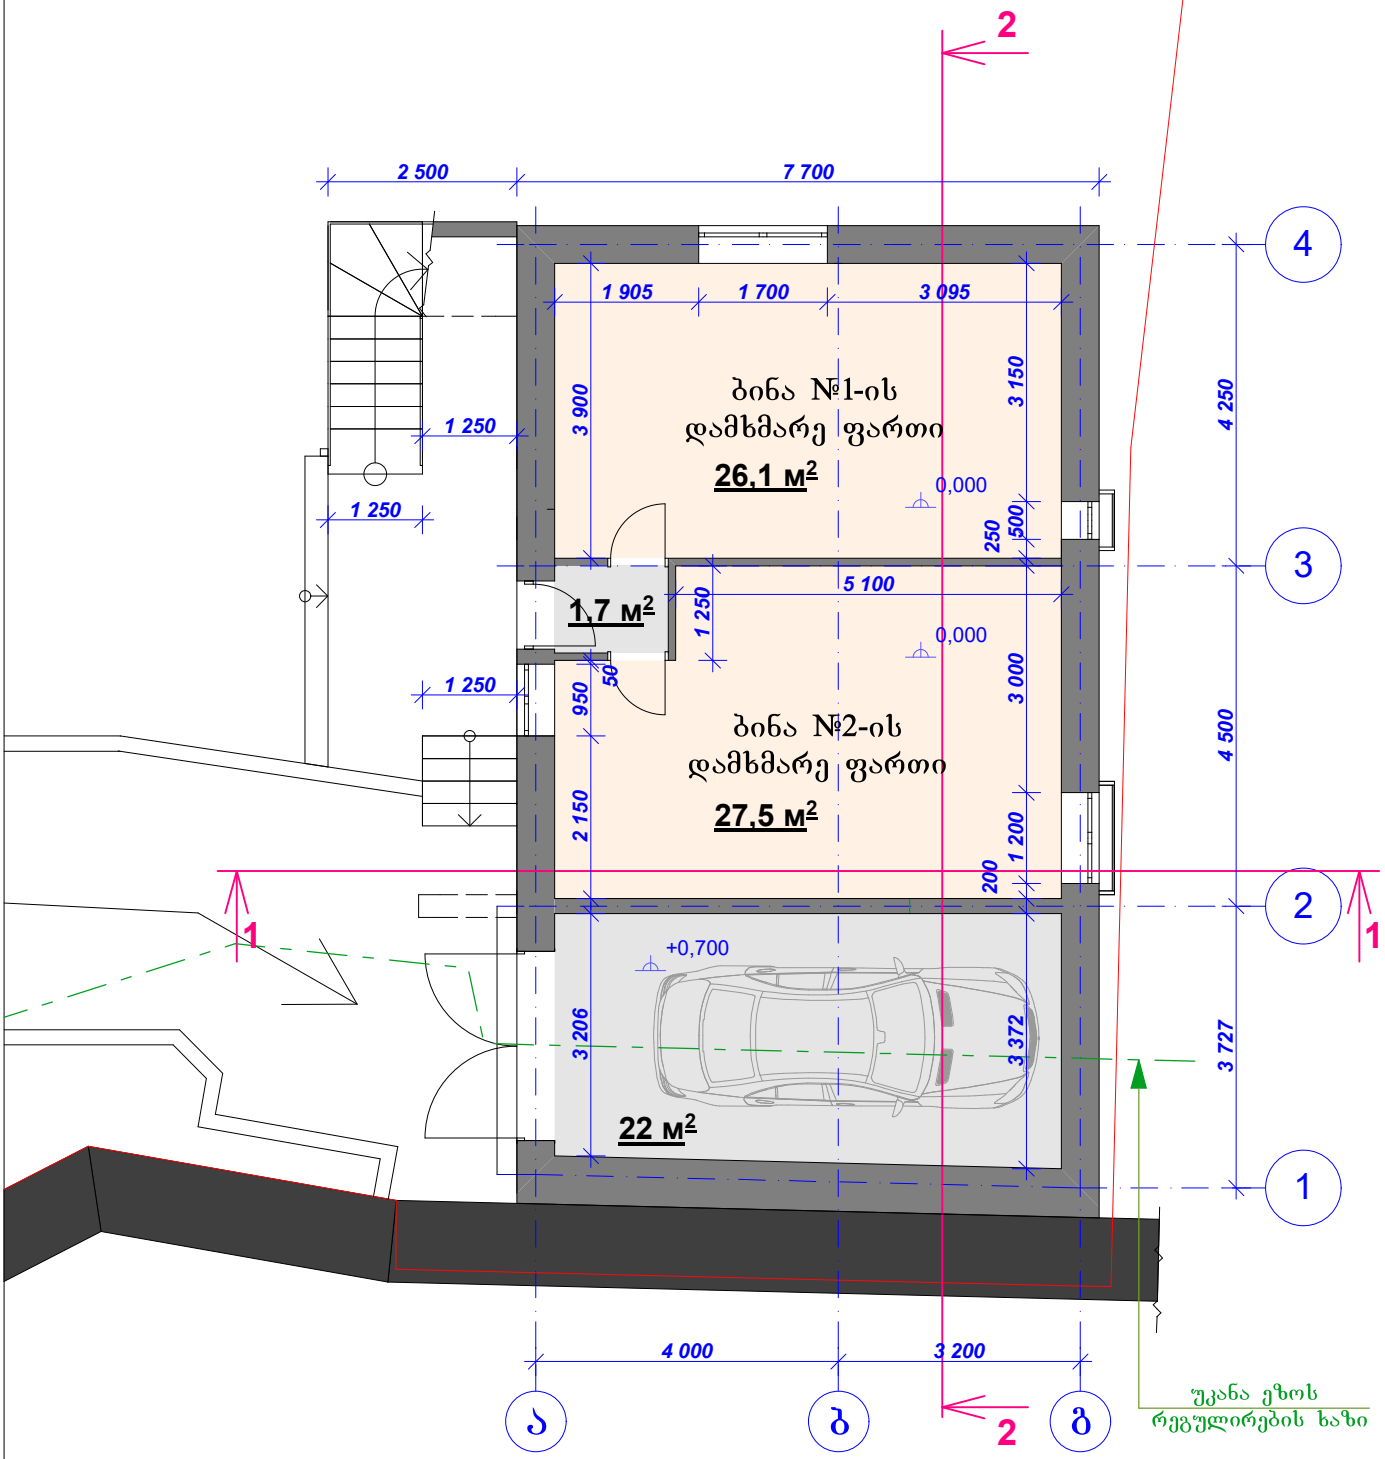


დამხმარე ფართი (ბინა №1) - 26,1 მ² დამხმარე ფართი (ბინა №2) - 27,5 მ²

ავტოფარეხის ფართი - 22,0 მ²

შენიშვნა: ფართები მოცემულია შემომსაზღვრელ კედლებს შორის

დირექტორი	კ.კილასონია		ინდივიდუალური ორბინიანი საცხოვრებელი სახლი	მის: ქ.თბილისი, ჩუღურეთის რ-ნი, ბროზნოს ქ. № 13, შენობა №2 (ნაკვ. კოდი: 01.16.03.051.021)		
დამკვეთი	ლ.კარტოზია					
არქიტექტორი	დ.გელაძე		გეგმა 0,000-ზე (კორექტირებული) მ. 1: 100	სტადია	შურც.	შურც.რ.
შესრულა	დ.გელაძე					

ᲒᲔᲒᲛᲐ +3,300 ᲜᲘᲨ-ᲖᲔ
(ᲙᲝᲠᲔᲥᲢᲘᲠᲔᲑᲣᲚᲘ)
მ. 1: 100

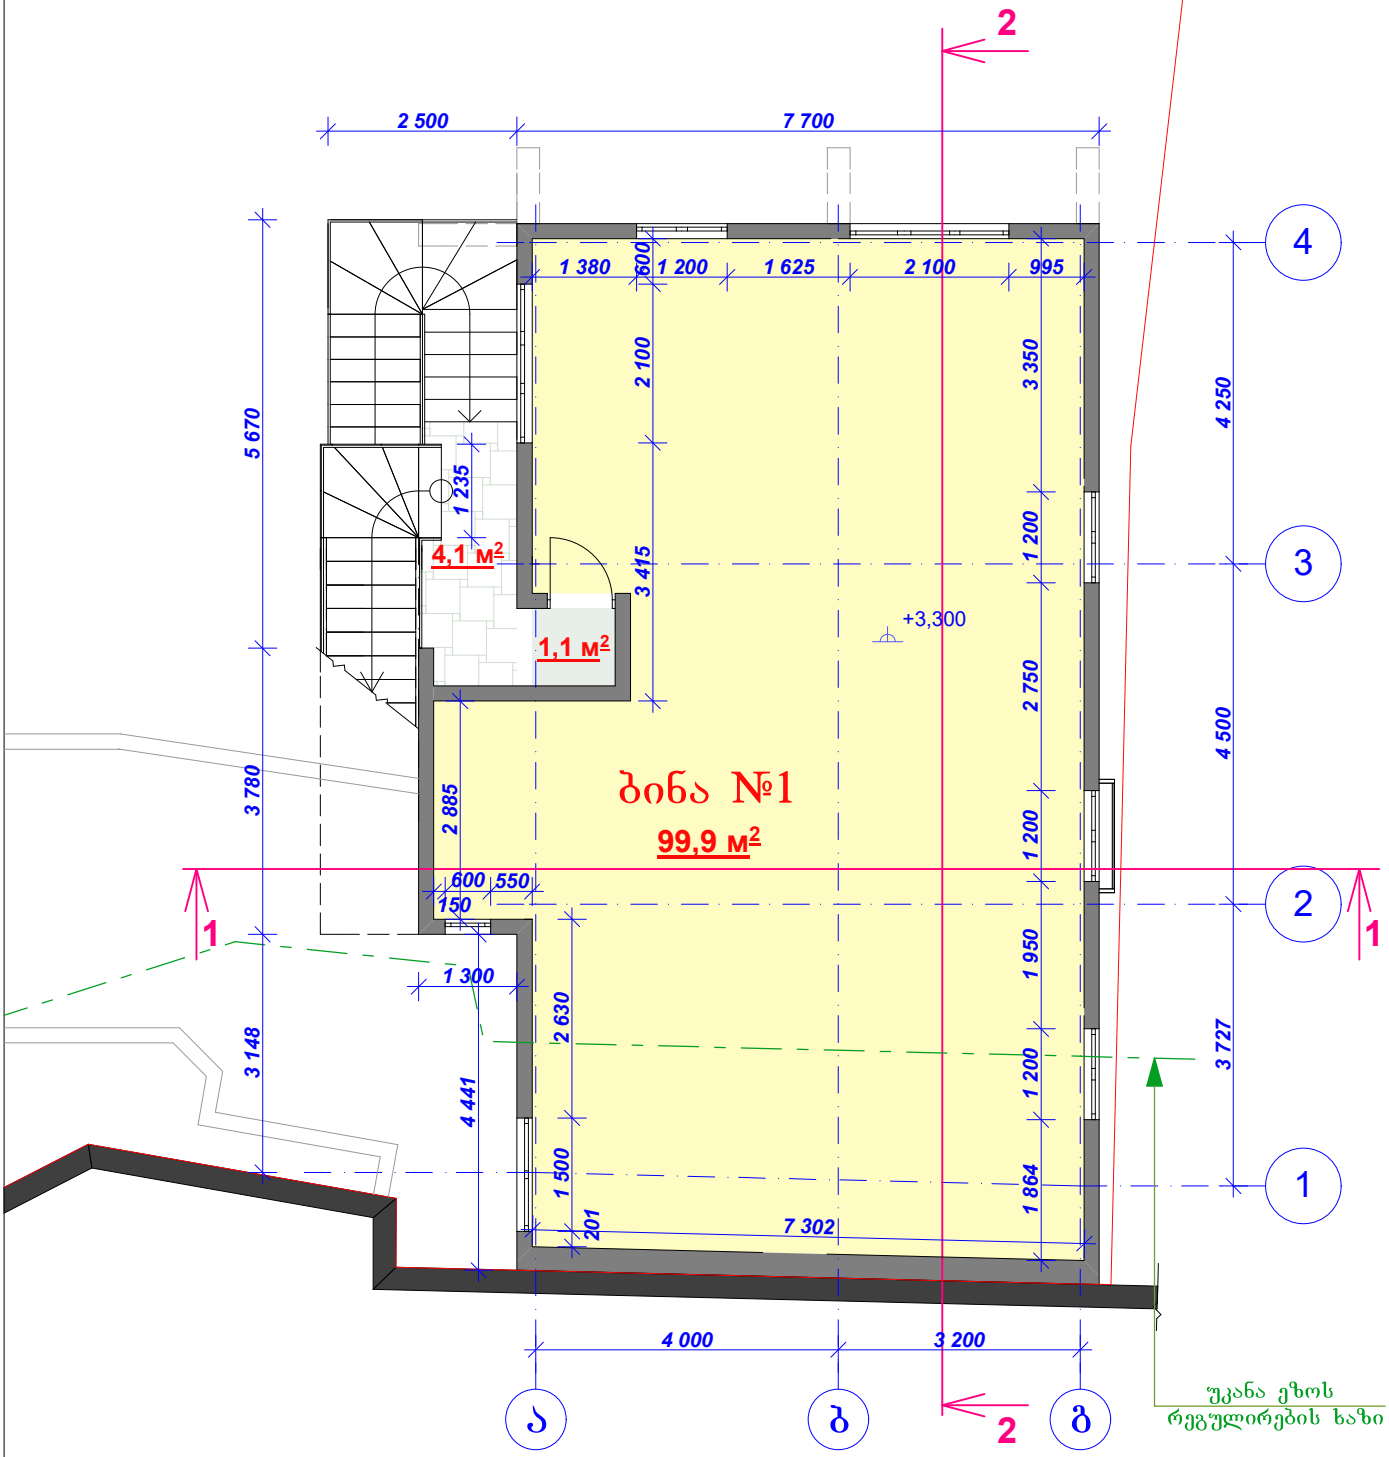


ბინა №1 - 99,9+5,4=105,3 მ²

შენიშვნა: ბინის ფართი მოცემულია შემომსაზღვრელ კედლებს შორის

დირექტორი	კ.კილასონია		ინდივიდუალური ორბინიანი საცხოვრებელი სახლი	მის: ქ.თბილისი, ჩუღურეთის რ-ნი, ბროზნოს ქ. № 13, შენობა №2 (ნაკვ. კოდი: 01.16.03.051.021)		
დამკვეთი	ლ.კარტოზია					
არქიტექტორი	დ.მელაძე		ბეგმა +3,300-ზე (კორექტირებული) მ. 1: 100	სტადია	შურც.	შურც.რ.
შესრულა	დ.მელაძე					

ბეგმა +6,300 ნიშ-ზე
(კორექტირებული)
მ. 1: 100

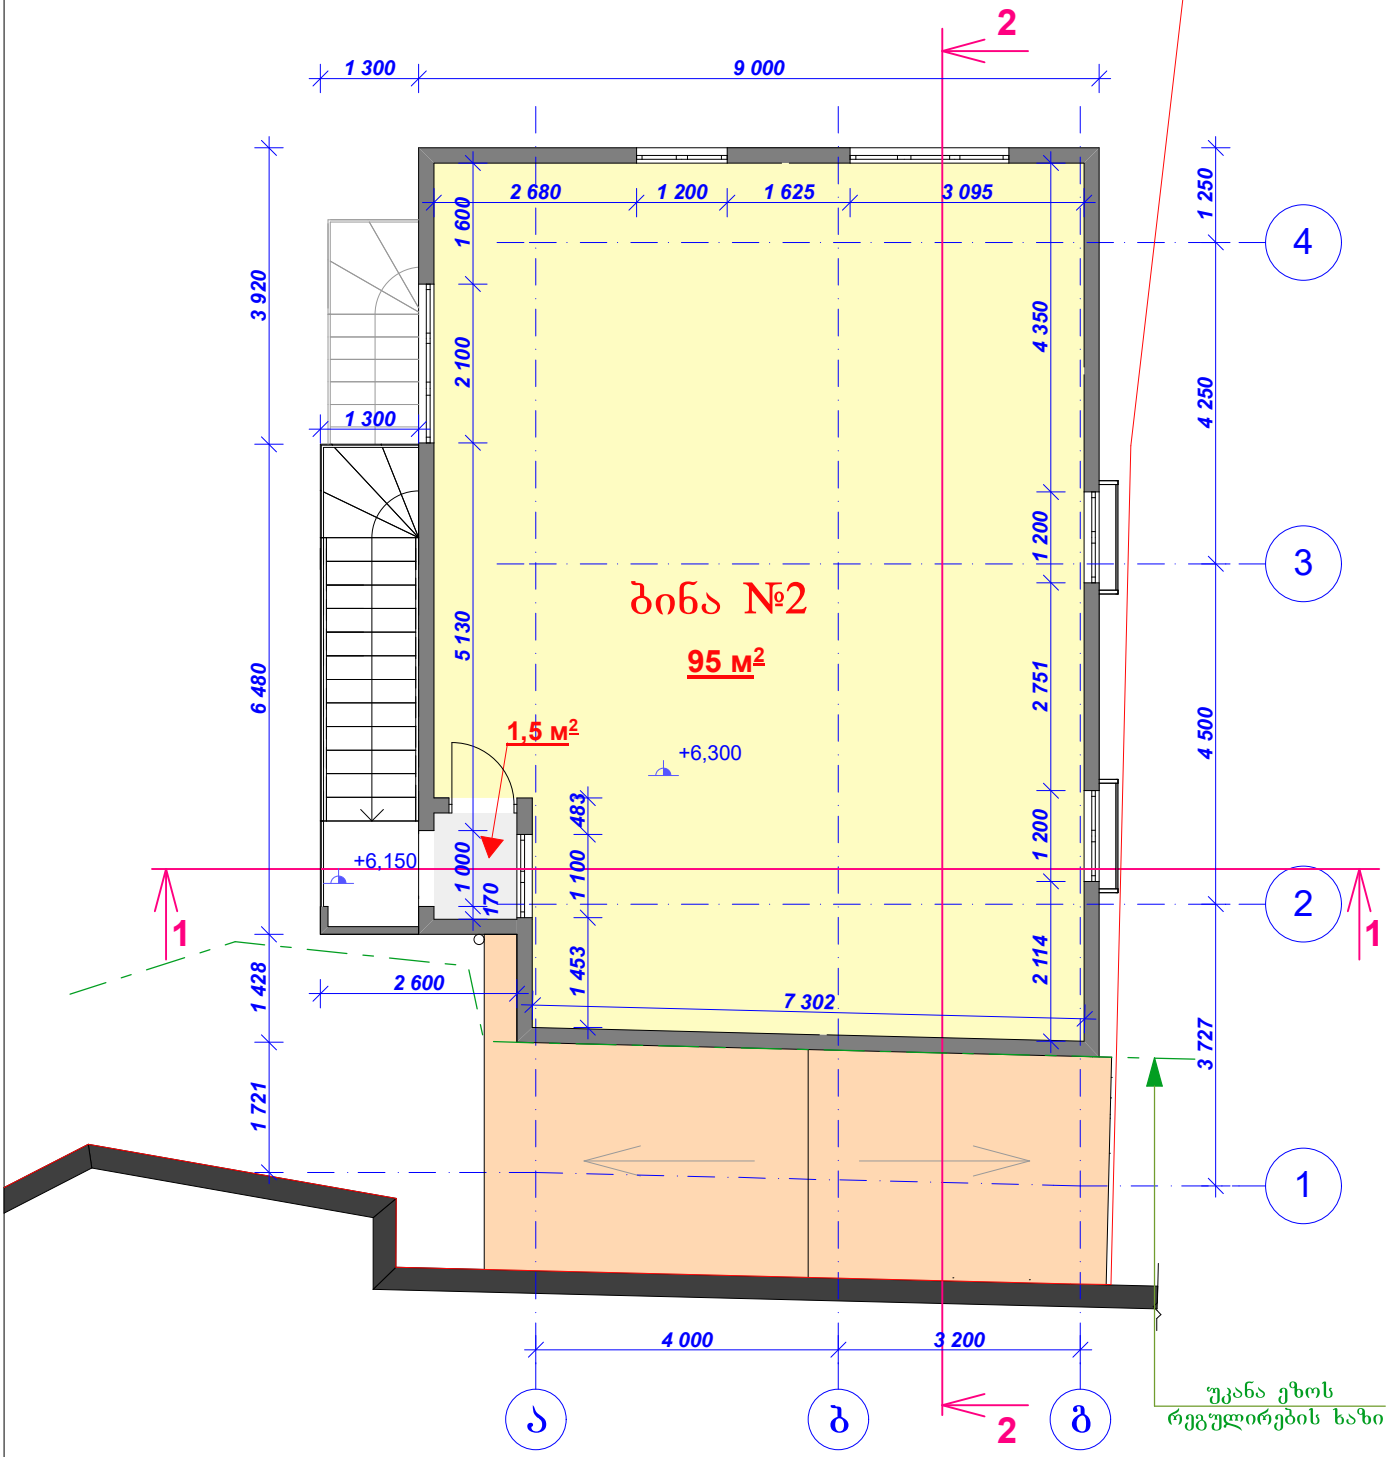


ბინა №2 - 95,0+1.5=96,5 მ²

შენიშვნა: ბინის ფართი მოცემულია შემომსაზღვრელ კედლებს შორის

დირექტორი	კ.კილასონია		ინდივიდუალური ორბინიანი საცხოვრებელი სახლი	მის: ქ.თბილისი, ჩუღურეთის რ-ნი, ბროზნოს ქ. № 13, შენობა №2 (ნაკვ. კოდი: 01.16.03.051.021)		
დამკვეთი	ლ.კარტოზია					
არქიტექტორი	დ.მელაძე		ბეგმა +6,300-ზე (კორექტირებული) მ. 1: 100	სტადია	შურც.	შურც.რ.
შესრულა	დ.მელაძე					

სახურავის გეგმა
(კორექტირებული)
მ. 1: 100

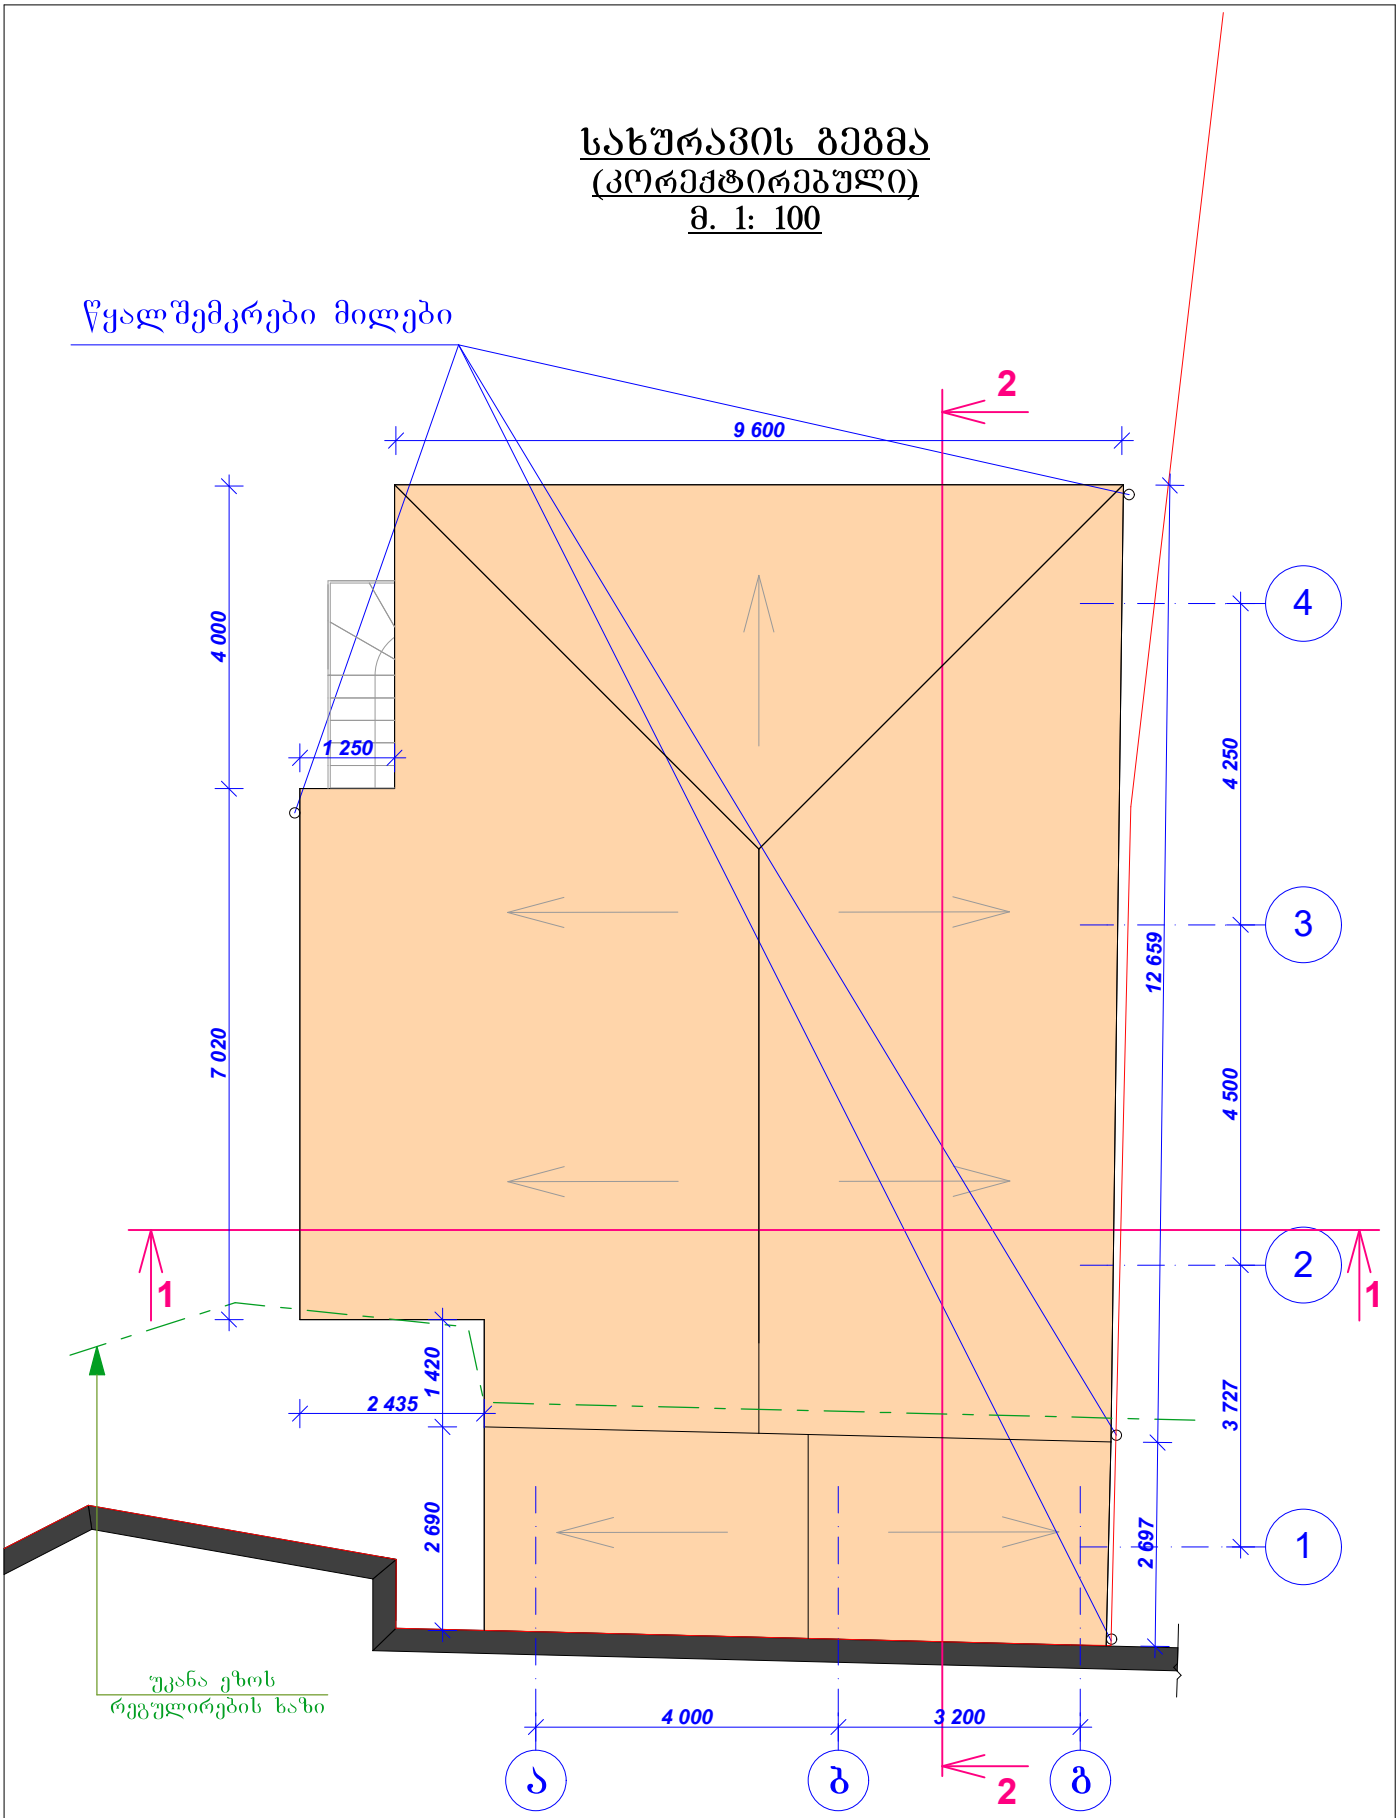

დირექტორი	კ.კილასონია		ინდივიდუალური ორბინიანი საცხოვრებელი სახლი	მის: ქ.თბილისი, ჩუღურეთის რ-ნი, ბროზნოს ქ. № 13, შენობა №2 (ნაკვ. კოდი: 01.16.03.051.021)		
დამკვეთი	ლ.კარტოზია					
არქიტექტორი	დ.მელაძე		სახურავის გეგმა (კორექტირებული) მ. 1: 100	სტადია	შურც.	შურც.რ.
შეასრულა	დ.მელაძე					