ფასადი „4-1„
(კორექტირებული)
მ. 1: 100

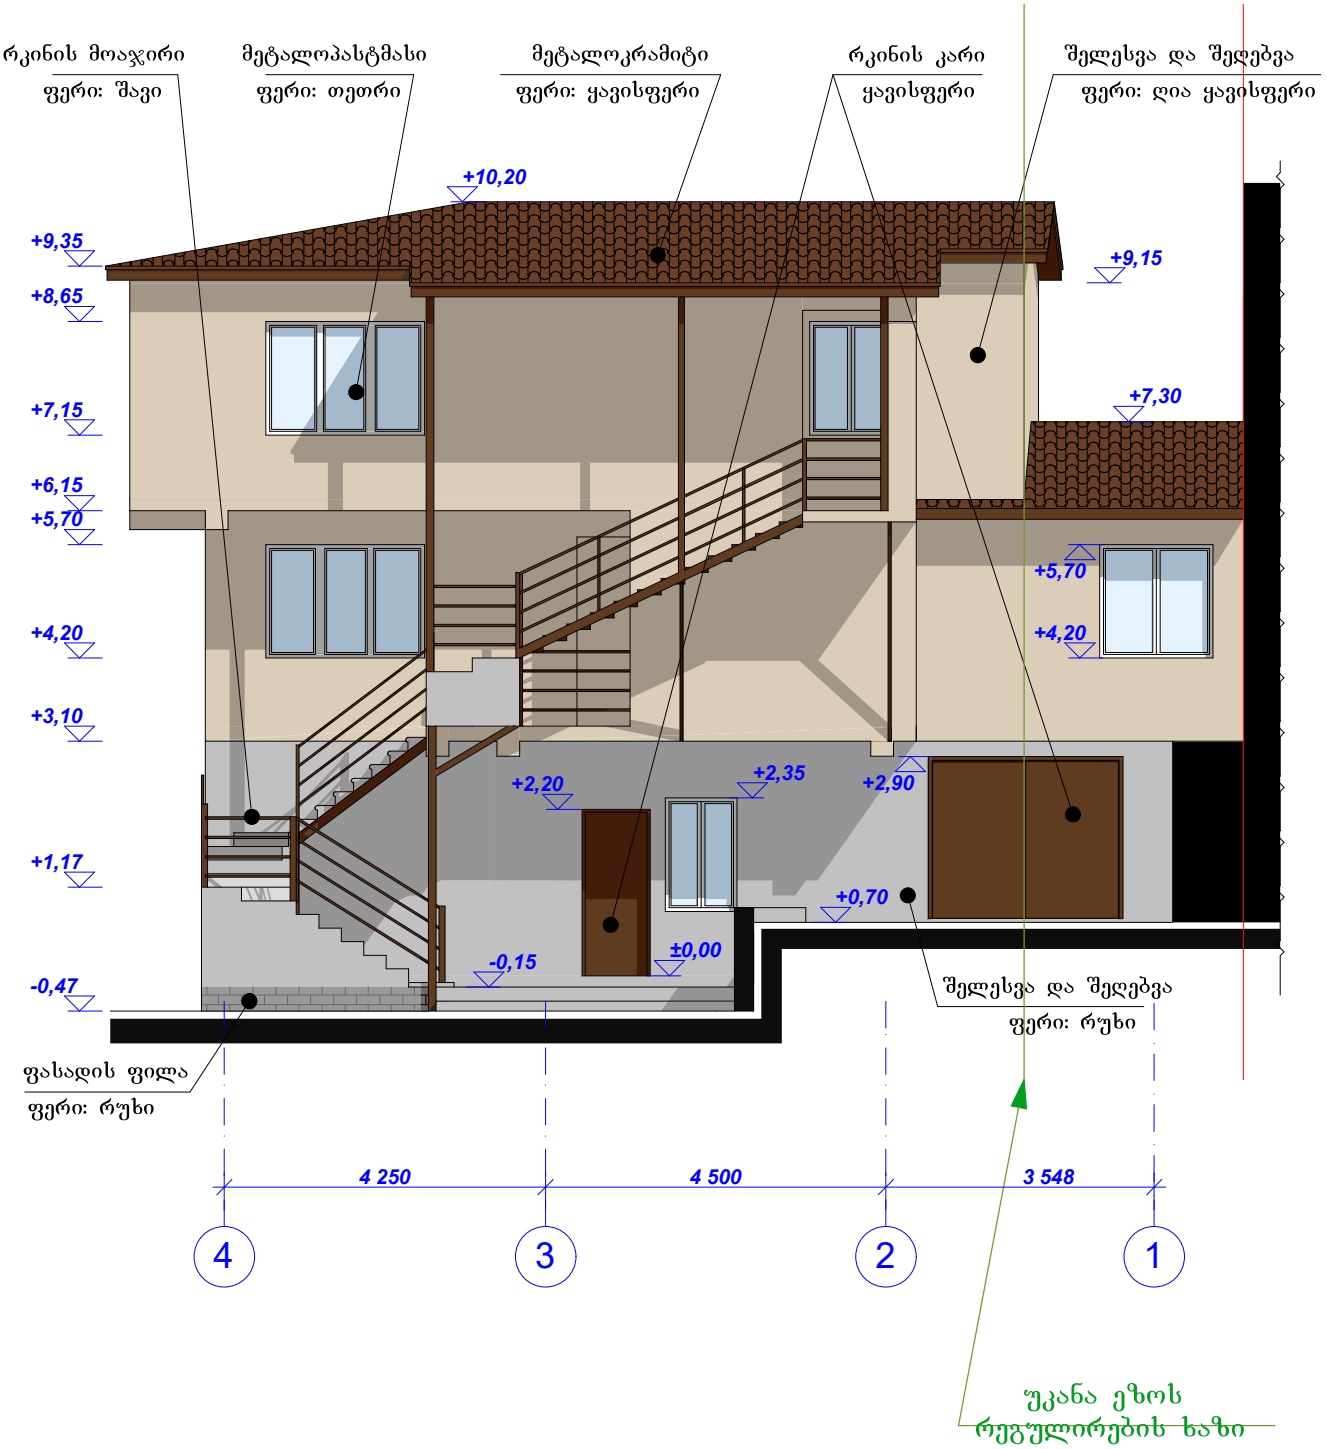

წვადი მასალები დამუშავდება ხანძარსაწინააღმდეგო ნივთიერებით

დირექტორი	კ.კილასონია		ინდივიდუალური ორბინიანი საცხოვრებელი სახლი	მის: ქ.თბილისი, ჩუღურეთის რ-ნი, ბროზნოს ქ. № 13, შენობა №2 (ნაკვ. კოდი: 01.16.03.051.021)		
დამკვეთი	ლ.კარტოზია					
არქიტექტორი	დ.მელაძე		ფასადი „4-1„ (კორექტირებული) მ. 1: 100	სტადია	ფურც.	ფურც.რ.
შესრულა	დ.მელაძე					

ფასადი „ბ-ა„
(კორექტირებული)
მ. 1: 100

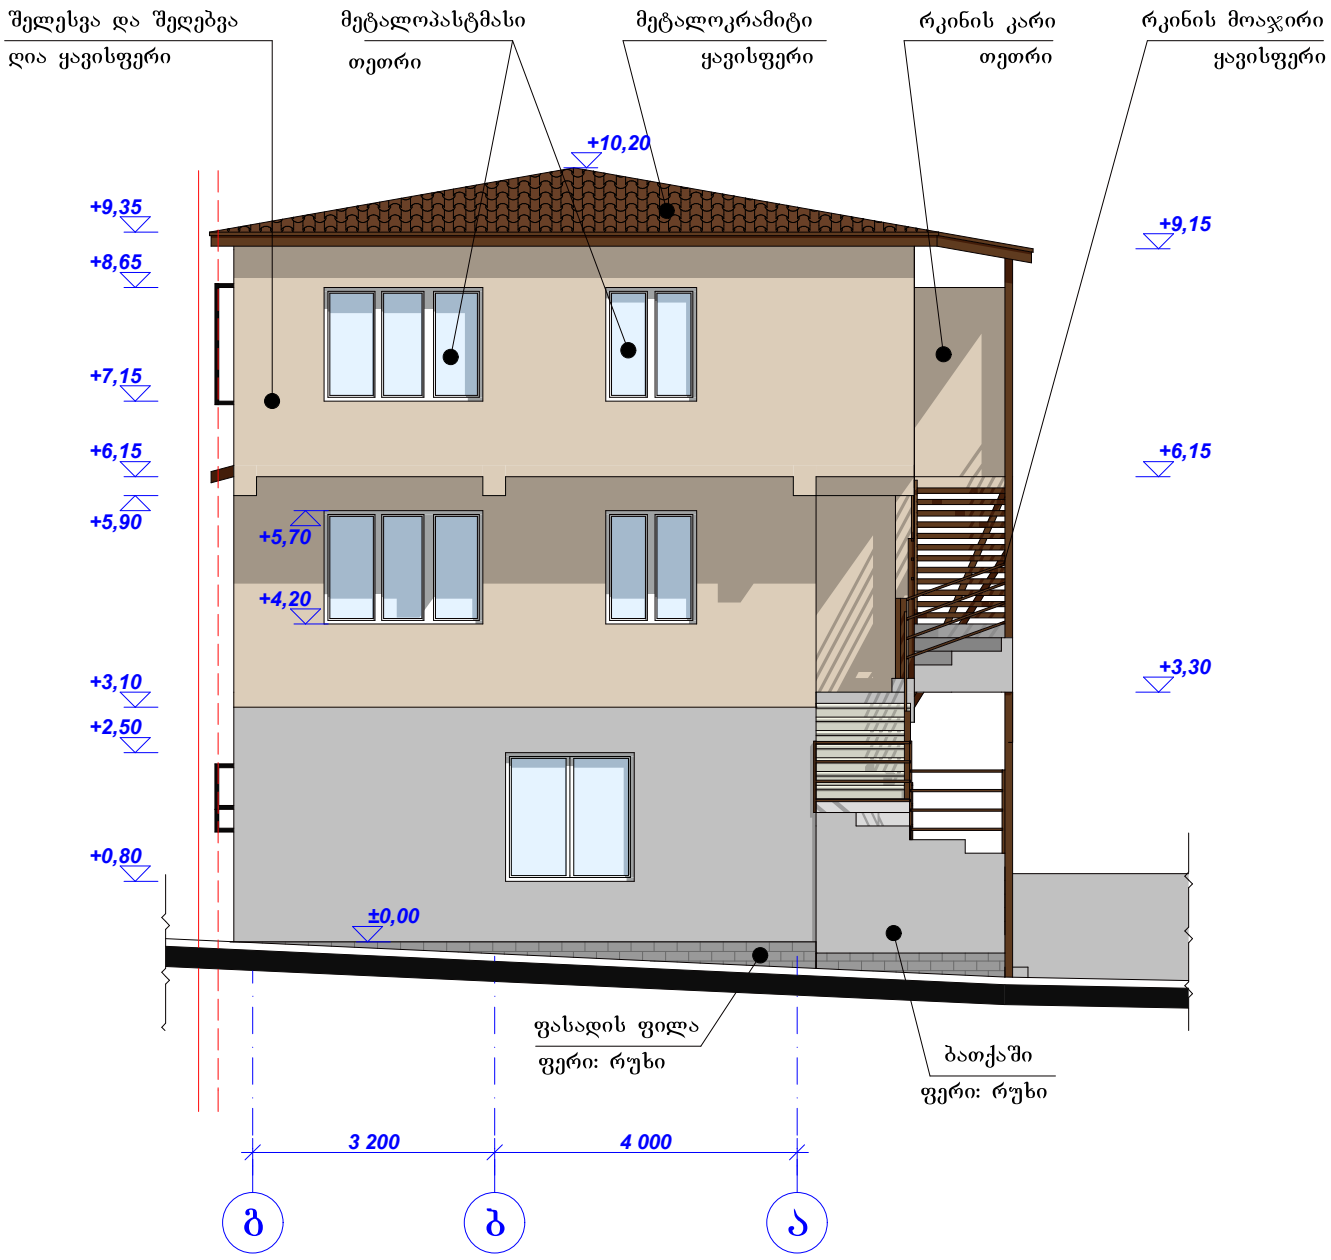

წვადი მასალები დამუშავდება ხანძარსაწინააღმდეგო ნივთიერებით

დირექტორი	კ.კილასონია		ინდივიდუალური ორბინიანი საცხოვრებელი სახლი	მის: ქ.თბილისი, ჩუღურეთის რ-ნი, ბროზნოს ქ. № 13, შენობა №2 (ნაკვ. კოდი: 01.16.03.051.021)		
დამკვეთი	ლ.კარტოზია					
არქიტექტორი	დ.ჟელაძე		ფასადი „ბ-ა„ (კორექტირებული) მ. 1: 100	სტადია	ფურც.	ფურც.რ.
შეასრულა	დ.ჟელაძე					

ფასადი „1-4„
(კორექტირებული)
მ. 1: 100

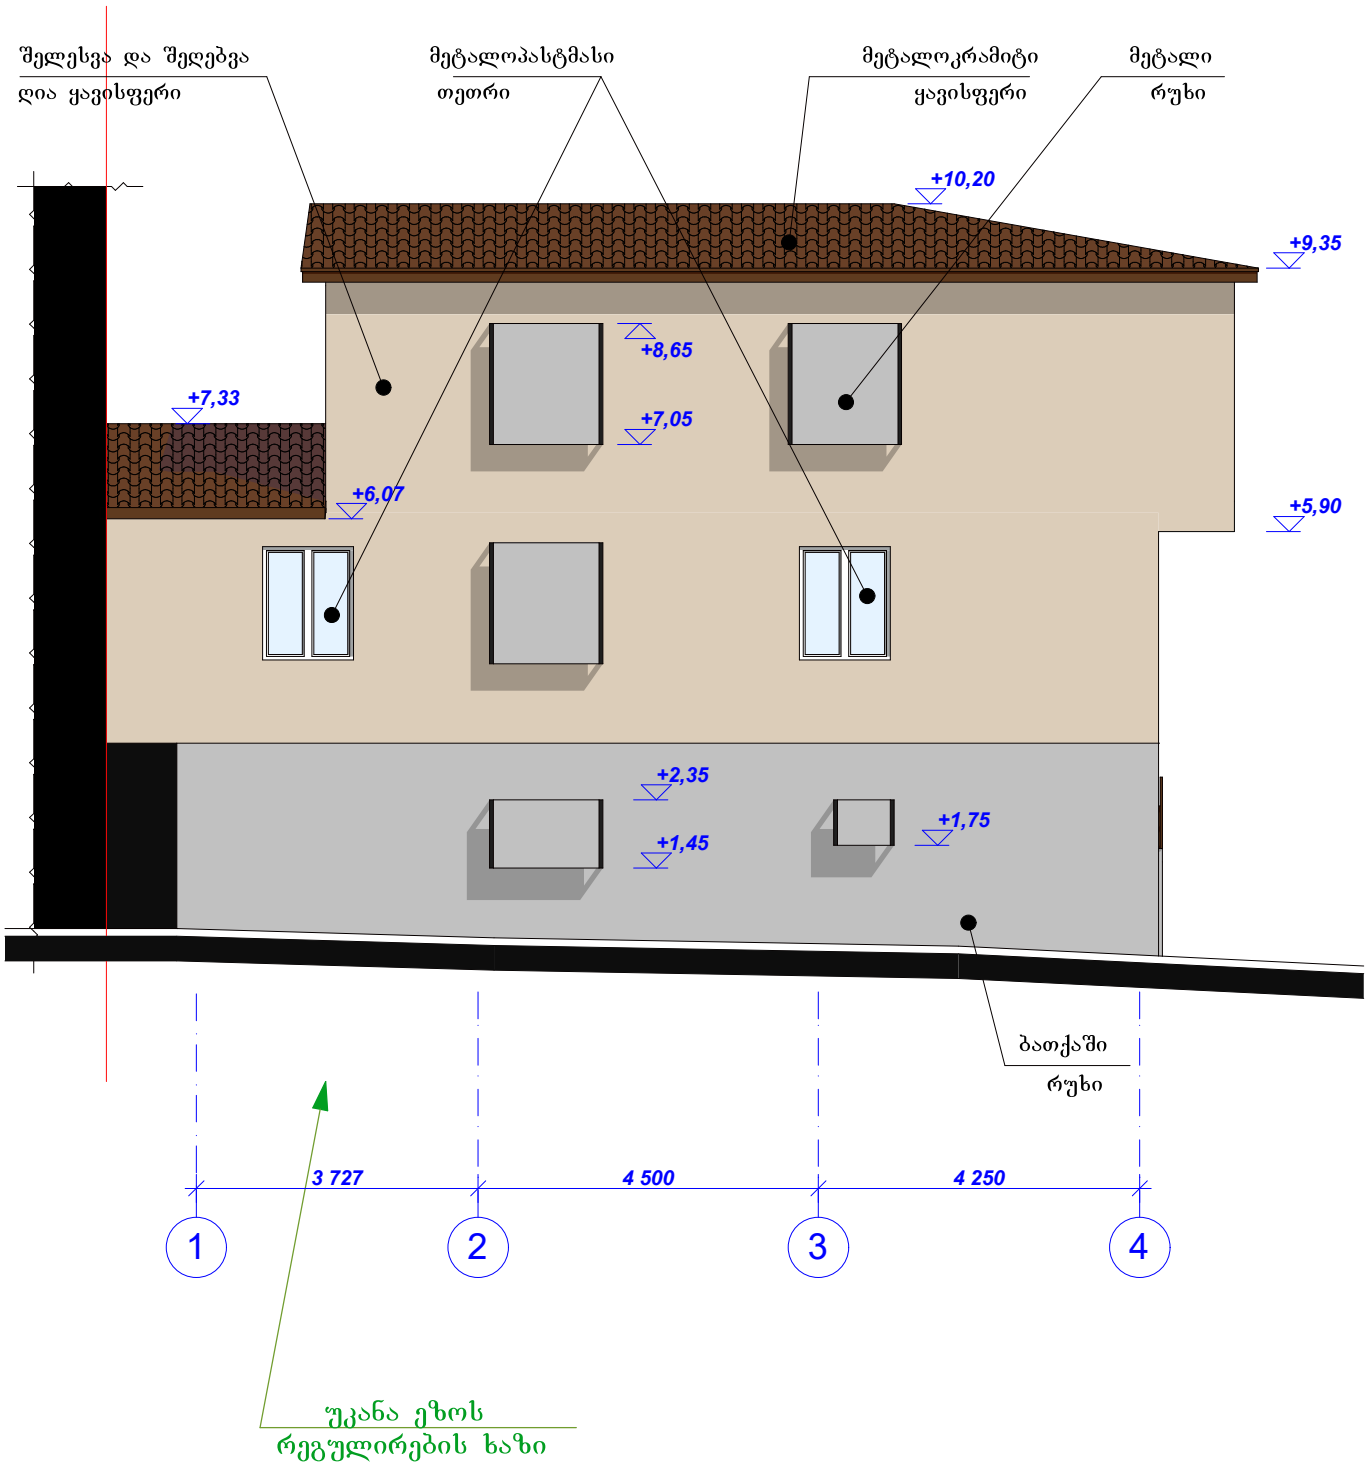

წვადი მასალები დამუშავდება ხანძარსაწინააღმდეგო ნივთიერებით

დირექტორი	კ.კილასონია		ინდივიდუალური ორბინიანი საცხოვრებელი სახლი	მის: ქ.თბილისი, ჩუღურეთის რ-ნი, გროზნოს ქ. № 13, შენობა №2 (ნაკვ. კოდი: 01.16.03.051.021)		
დამკვეთი	ლ.კარტოზია					
არქიტექტორი	დ.მელაძე		ფასადი „1-4„ (კორექტირებული) მ. 1: 100	სტადია	შურც.	შურც.რ.
შესრულა	დ.მელაძე					

ფასადი „ა-ბ„
(კორექტირებული)
მ. 1: 100

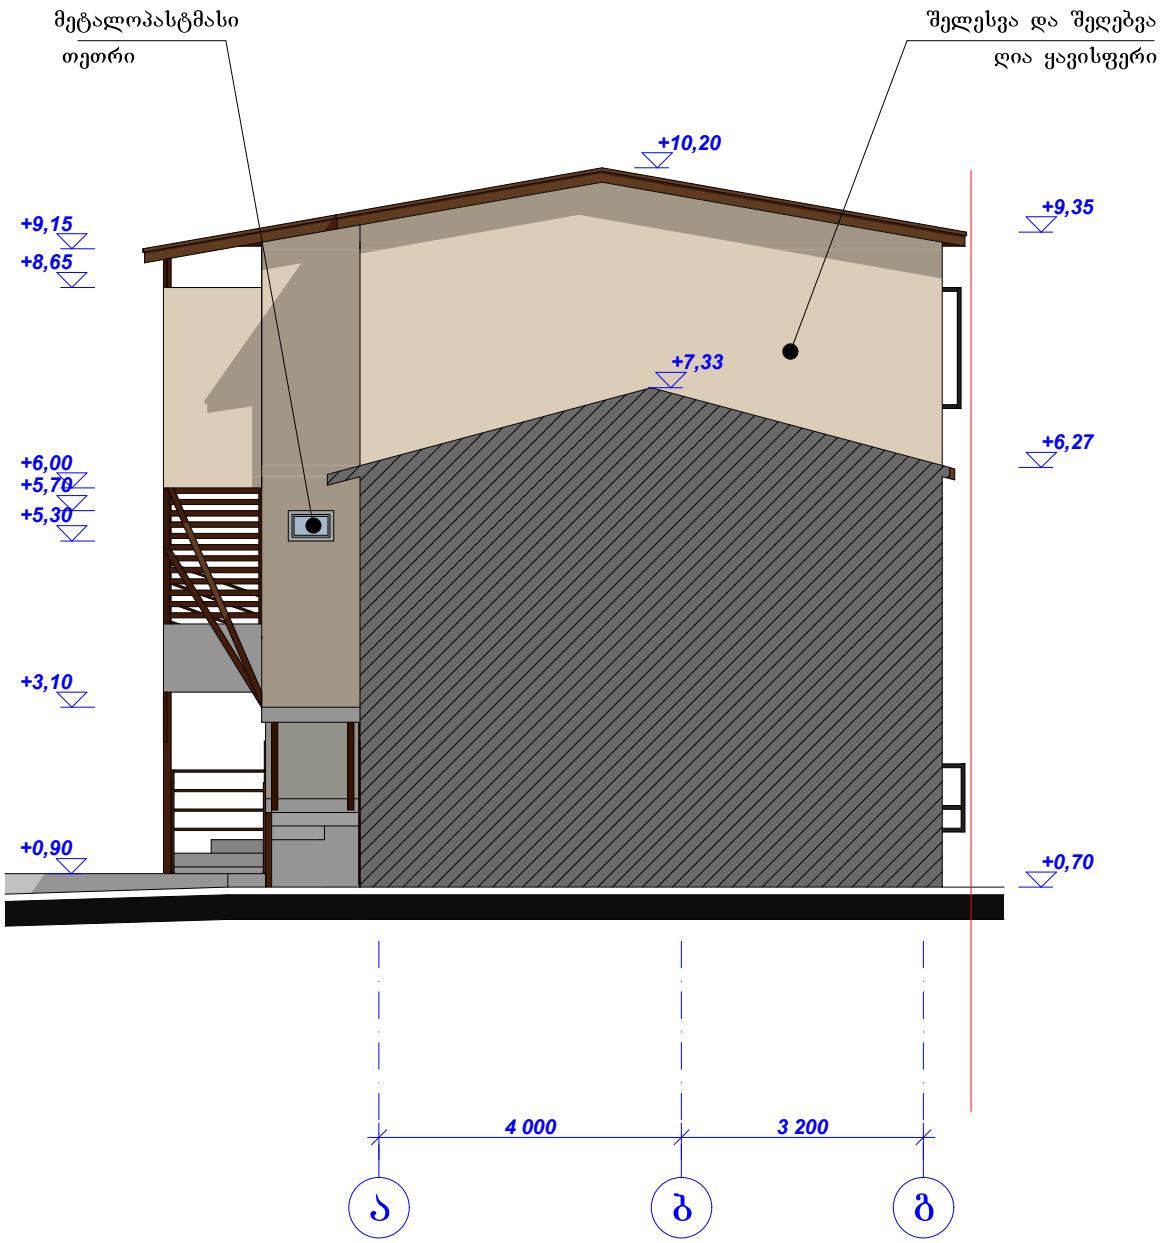

წვადი მასალები დამუშავდება ხანძარსაწინააღმდეგო ნივთიერებით

დირექტორი	კ.კილასონია		ინდივიდუალური ორბინიანი საცხოვრებელი სახლი	მის: ქ.თბილისი, ჩუღურეთის რ-ნი, გროზნოს ქ. № 13, შენობა №2 (ნაკვ. კოდი: 01.16.03.051.021)		
დამკვეთი	ლ.კარტოზია					
არქიტექტორი	დ.ელაძე		ფასადი „ა-ბ„ (კორექტირებული) მ. 1: 100	სტადია	შურც.	შურც.რ.
შესრულა	დ.ელაძე					