სამსახურის უფროსი

საქართველო
ქ. თბილისის მერია
სსიპ თბილისის არქიტექტურის სამსახური

ქ.თბილისი, გლდანი-ნაძალადევის რაიონი, ხეხილსანერგე მეურნეობა, (ს.კ. 81.21.10.227), აესებული 339 კვ.მ. სასოფლო-სამეურნეო დანიშნულების მიწის ნაკვეთის

გეგმა

საფუძველი: ქ. თბილისის მთავრობის №20-32-704. 10.112008 წლის დადგენილება

სიტუაციური სქემა	მაშტაბი: 1:2000

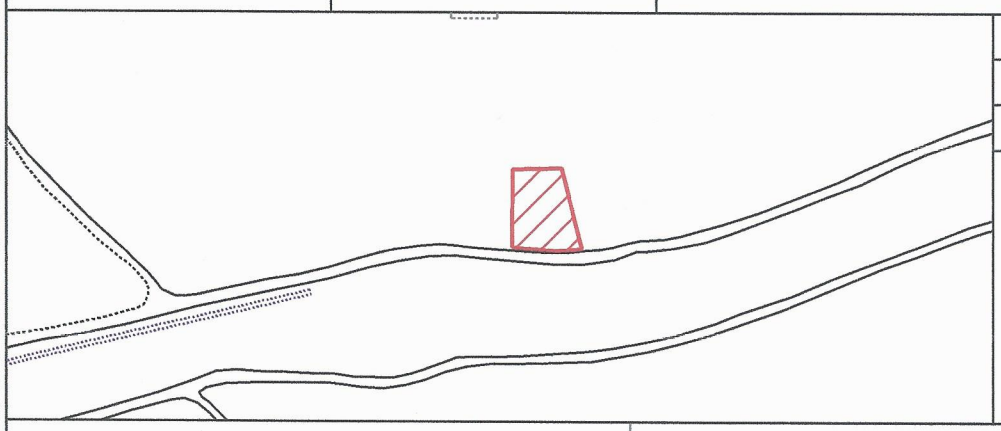

მიწის ნაკვეთის საზღვრების მომზადების და საინვესტიციო განჩოფილება

განყოფილების უფროსი		
მთავარი სპეციალისტი		

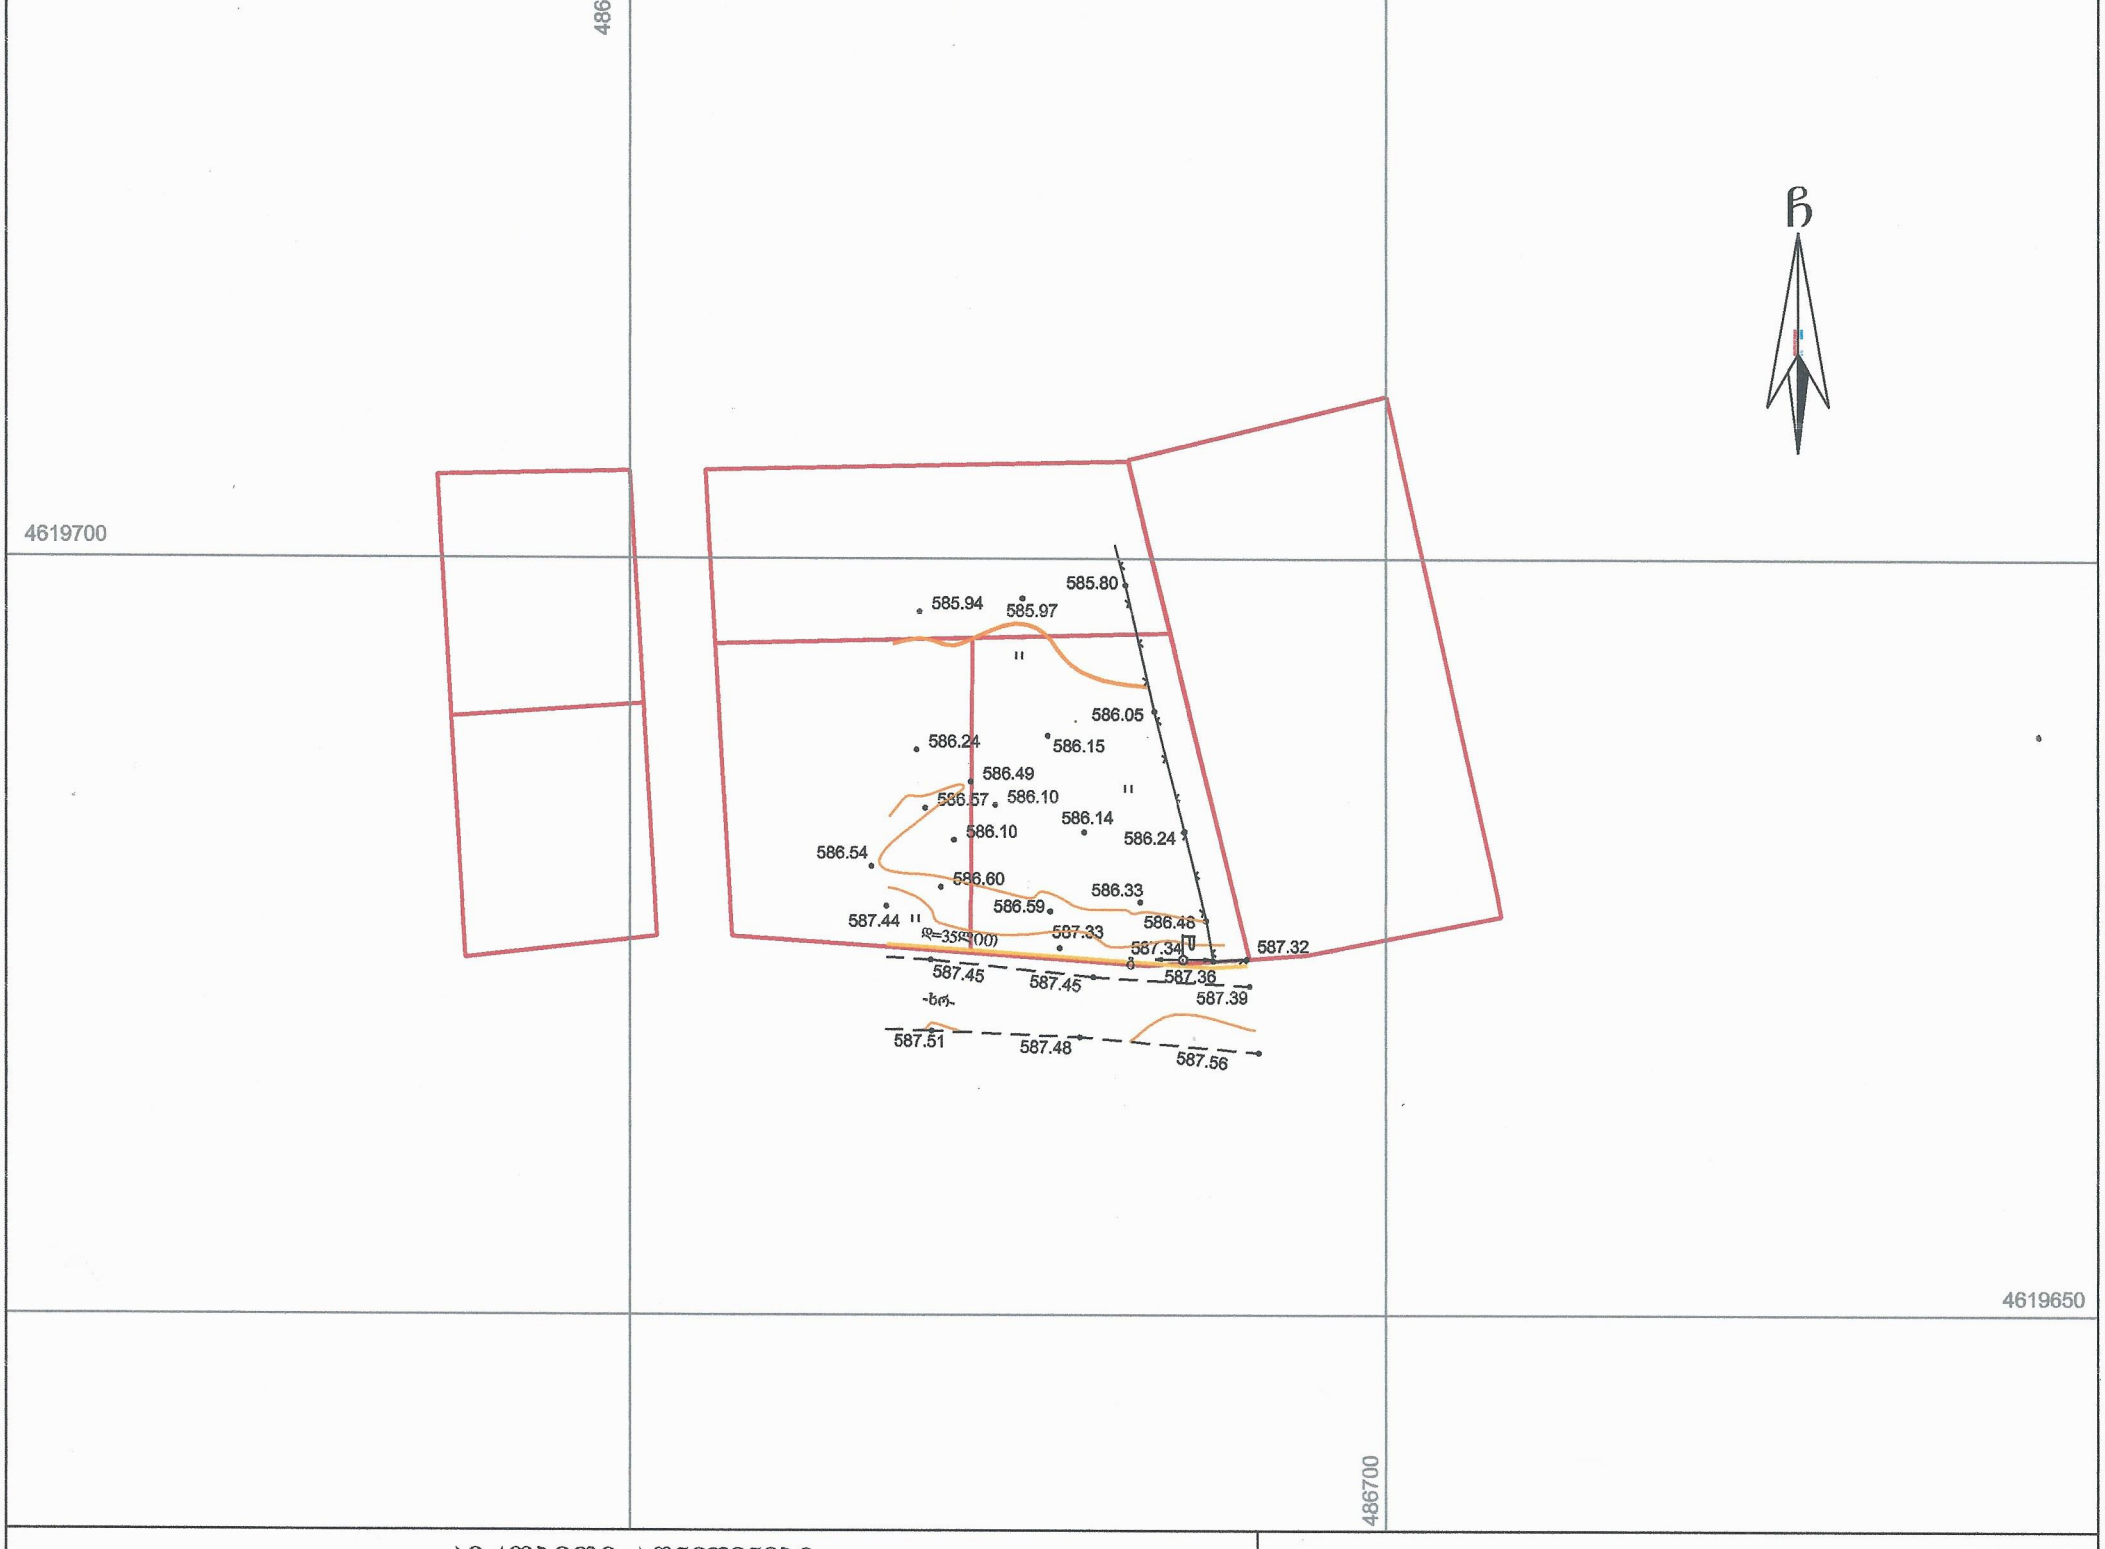

პირობითი აღნიშვნები

WGS 1984 -ის კოორდინატთა სისტემის UTM პროექცია

ძს	საცხ. შენობა	ხის ღობე	წ — წყალგაყვანილობა
ძა	არასაცხ. შენობა	ღობე	
	ფარდული	ქვის კედელი	გ — გაზი
	მშენებარე შენობა	კედელი	კ — კანალიზაცია
		ფლატე	სან — სანიაღვრე
	სატრანსფორ. ჯიხური	რკინიგზა	კბ — კავშირგაბმულობა
	ხეები	სამეთვალყურეო ჭები	ელ. ქსელები
	გარე განათება	ელ. გადამცემი ხაზი	თბ — გათბობა

1) მიწის სამუშაოების შესრულებისას შეატყობინეთ კომუნიკაციის წარმომადგენლებს

შ.პ.ს. კირკიტაძე და კომპანია (ს/ნ 4162940067)
პეკინის ქ. №27/10 ტ: 37 46 49 მობ: 8 99 56 22 76, ფაქსი: 37 23 00
L.T.D "KIRKITADZE & COMPANY"
Pekini str. N 27/10 tel: 37 46 49 mob: 8 99 56 22 76, fax: 37 23 00
www. kirkitadze.ge kirkitadze@mail.ru

დირექტორი:		რ. კირკიტაძე
აზომა:		კ. კირკიტაძე
დახაზა:		გ. თოდუა
დამკვეთი:		ბ. ნოზაძე
მაშტაბი: 1:500		20/03/2018წ.

...\ivertubani_15 03 (81.21.10.227 3/20/2018 11:48:21

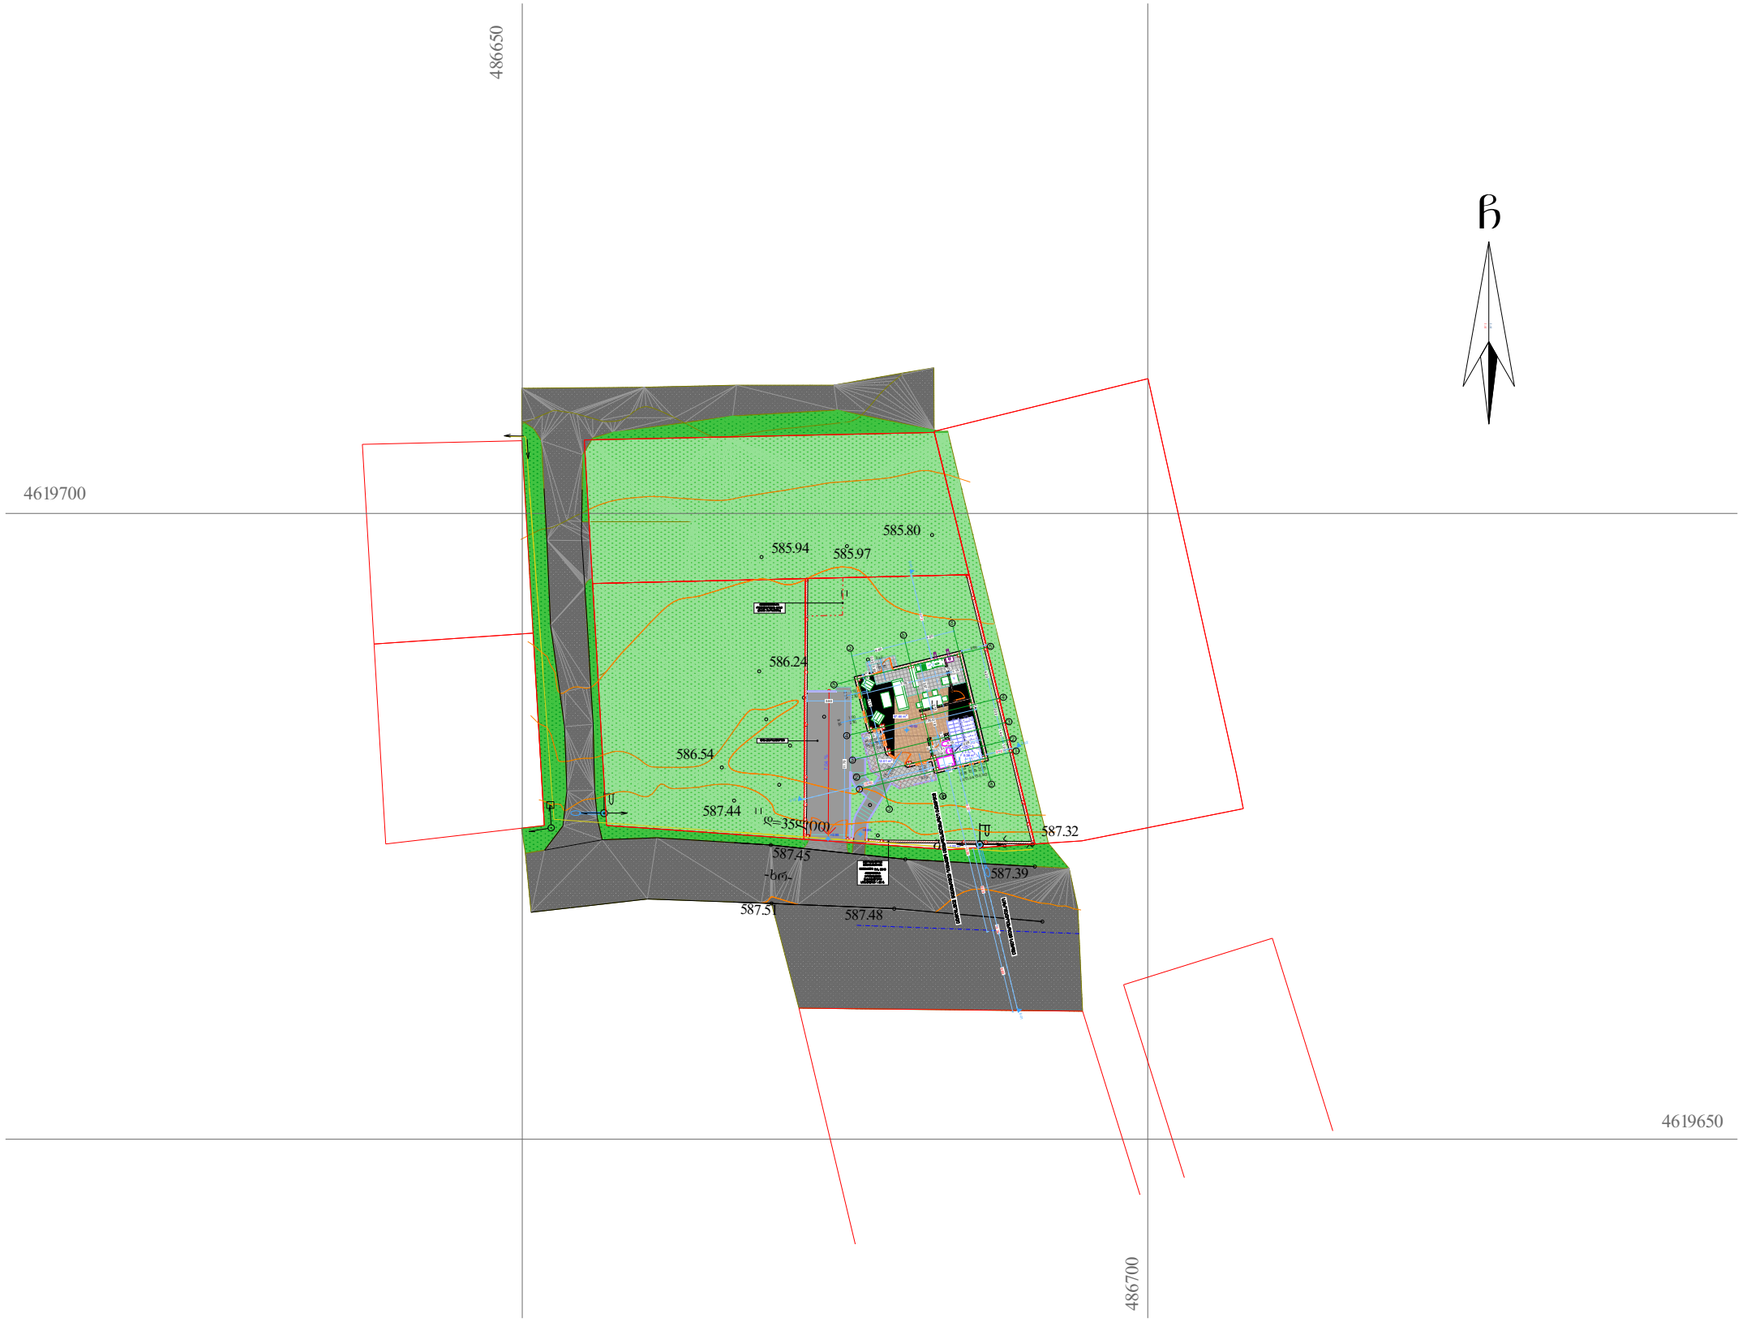

A-3	თბილისი 2018წ.		

ექსპლიკაცია

პირობითი ნიშნები

საკადასტრო საზღვარი

+0.00 არქ. ნიშნული

ჭრილის ხაზი

შენიშვნები

დამკვეთი:
შპს „სტილ ჯგუფი“

შეთანხმებულია დამკვეთთან: ხელმოწერა

არქიტექტურული პროექტი

მისამართი:

ქ. თბილისი, ხეხილსანერგე მეურნეობა, ს/კ 81.21.10.227

შ.პ.ს. ,,პირკიტაძე და კომპანია"

თანამდებობა	გვარი	ხელმოწერა	
დირექტორი	რ.პირკიტაძე		
პროექტის ავტორი	დ.მაჯარაშვილი		
დამმუშავა	დ.მაჯარაშვილი		

მასშტაბი	1:500	გენგეგმა +0.00 ნიშნულზე
თარიღი	15.05.2018წ	
სტადია	ფურცლები	ფურც.
საპროექტო		

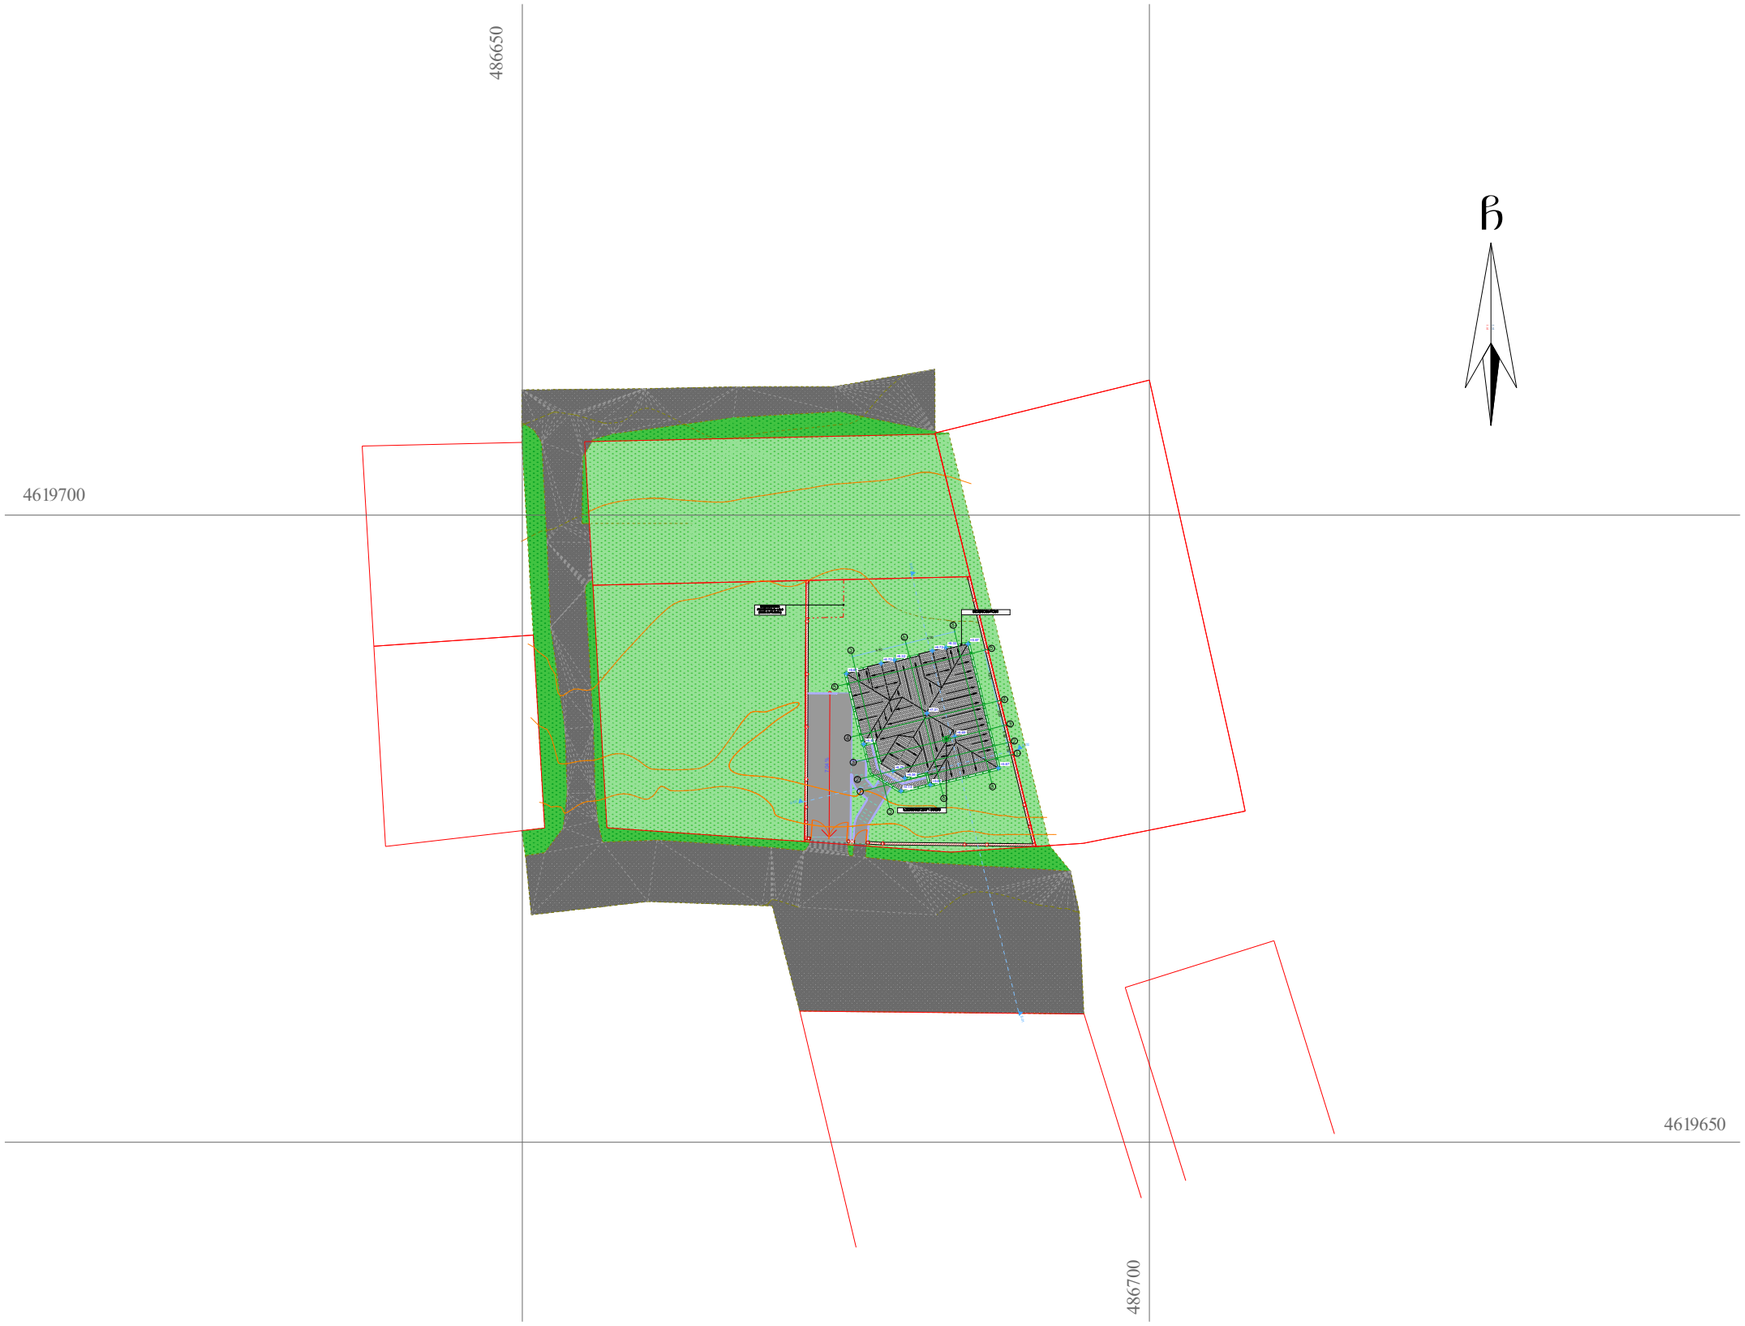

ჩ

A-3	თბილისი 2018წ.		

ექსპლიკაცია

პირობითი ნიშნები

საკადასტრო საზღვარი

+0.00 არქ. ნიშნული

ჭრილის ხაზი

შენიშვნები

დამკვეთი: შპს „სტილ ჯგუფი"	
შეთანხმებულია დამკვეთთან:	ხელმოწერა

არქიტექტურული პროექტი

მისამართი:

ქ. თბილისი, ხეხილსანერგე მეურნეობა, ს/კ 81.21.10.227

შ.პ.ს. ,,პირკიტაძე და კომპანია"

თანამდებობა	გვარი	ხელმოწერა	
დირექტორი	რ.პირკიტაძე		
პროექტის ავტორი	დ.მაჭარაშვილი		
დამმუშავა	დ.მაჭარაშვილი		

მასშტაბი	მ.1:500	გენგეგმა გადახურვის ჩვენებით
თარიღი	15.05.2018წ	

სტადია	ფურცლები	ფურც.
საპროექტო		