


ს.ს. "ვითიბი ბანკი ჯორჯია" ბ. ჭანტურიას ქუჩა N14	ვითიბი ბანკის სათაო ოფისის შენობის I სართულის სახურავზე სარეკრეაციო ტერასის მოწყობის პროექტი	დამკვეთი: ვითიბი ბანკი ჯორჯია შემსრულებელი: ვითიბი ბანკის საპროექტო ჯგუფი ბ. შანშიაშვილი 599225604 g.shanshiashvili@vtb.ge; ნ. ლაფაური 595606560 n.lapauri@vtb.ge	არსებული გენერალური გეგმა	მ. 1:500 2015 წელი

ქ. თბილისი

ბ. ჭანტურიას ქუჩა №14-ში მდებარე ვითიბი ბანკის სათაო ოფისის მიმდებარედ ბოძკინტების მონტაჟი ფოტომონტაჟი

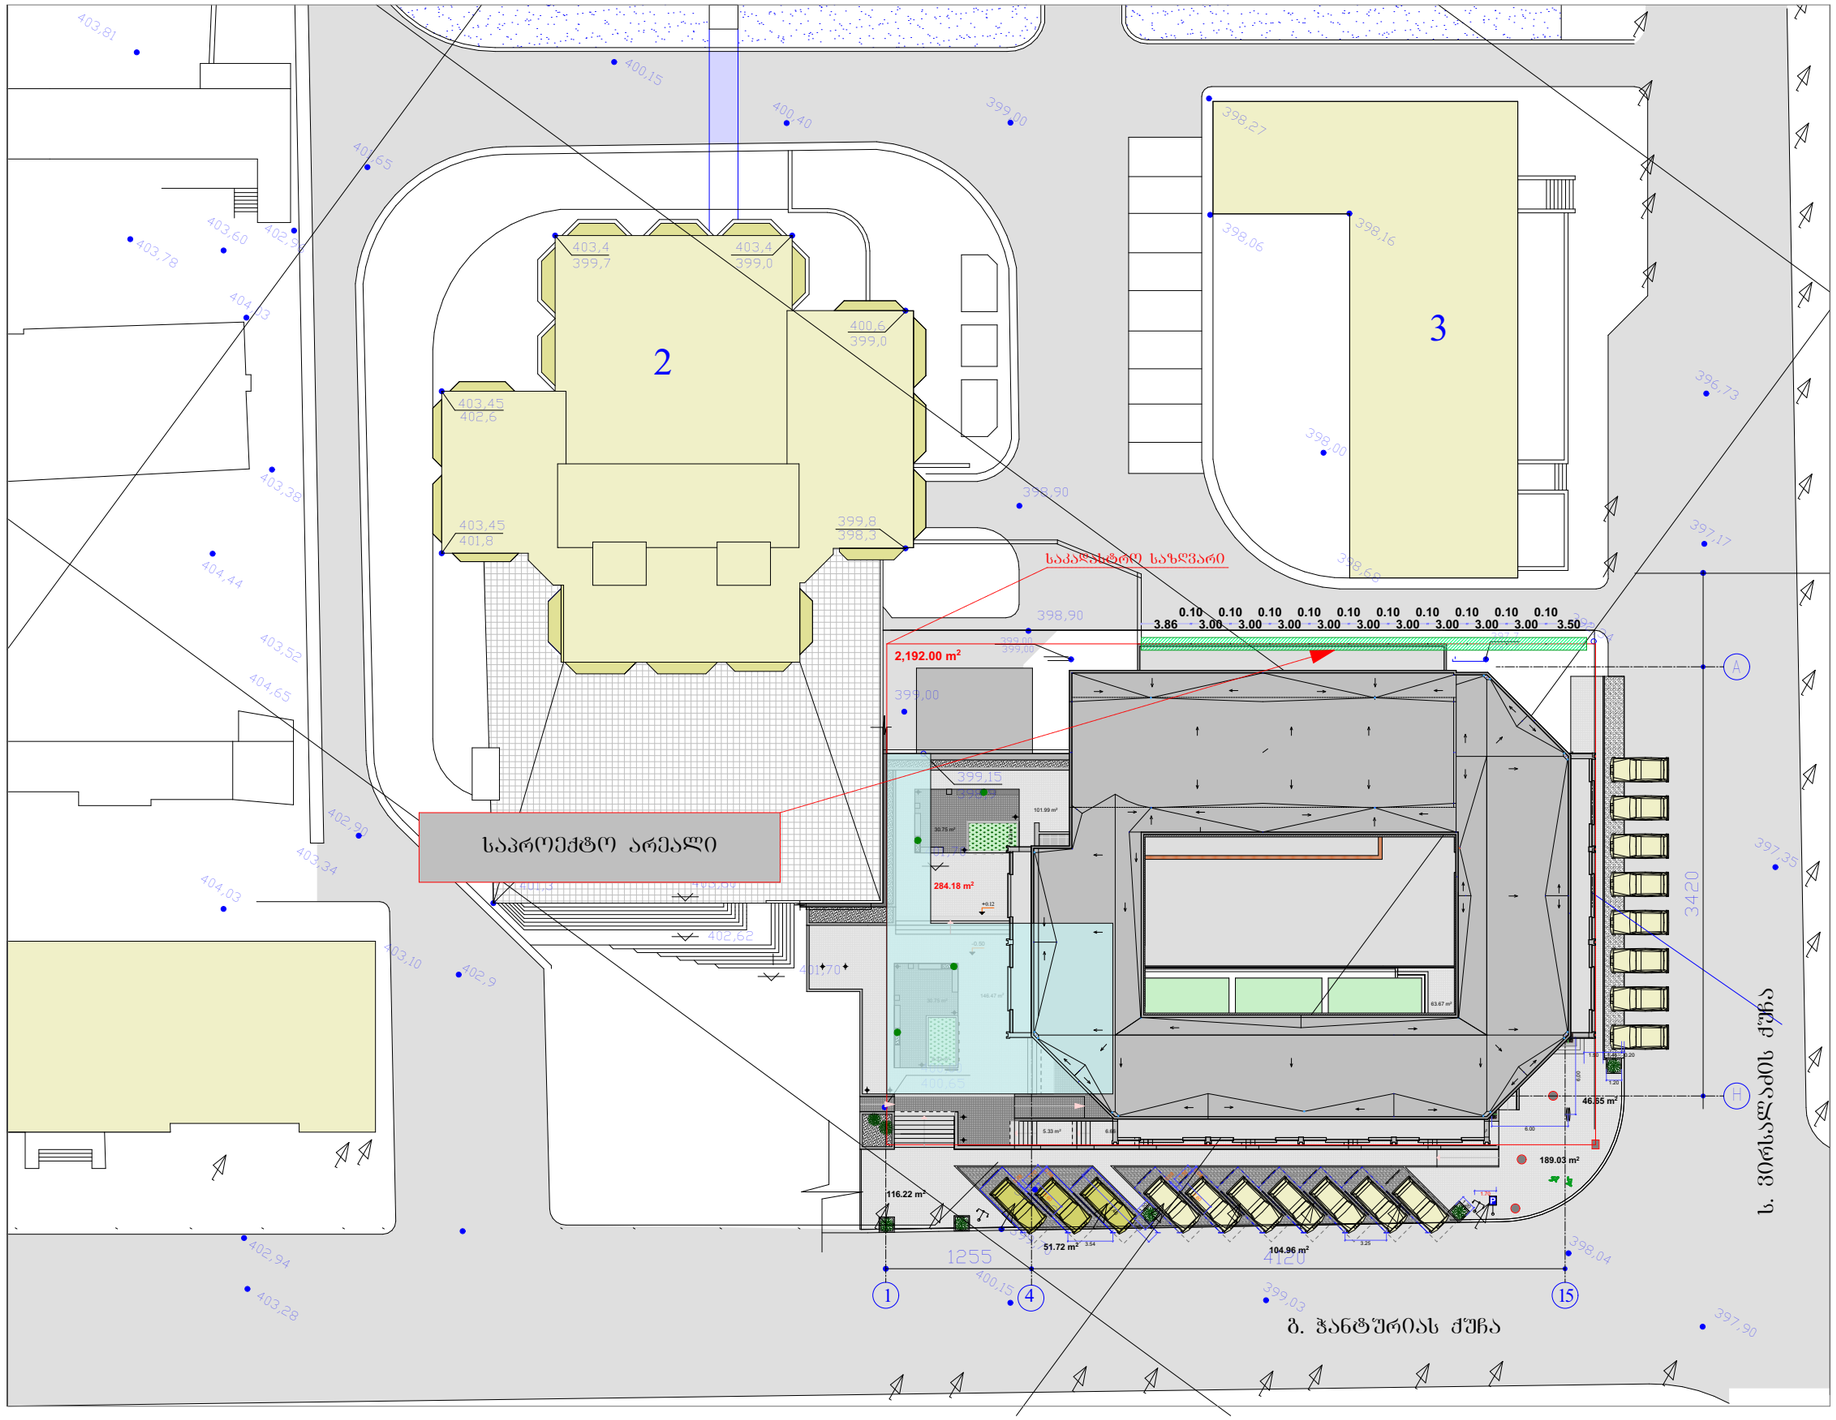



ქ. თბილისი

ბ. ჭანტურიას ქუჩა №14-ში მდებარე ვითიბი ბანკის სათაო ოფისის მიმდებარედ ბოძკინტების მონტაჟი არსებული სიტუაცია





ვითიბი ბანკის სათაო ოფისის შენობა
გ.ჭანტურიას ქუჩა N14
მასშტაბი 1:1500