ბებმა ნიშნულზე - 2.85 მ. 1:100

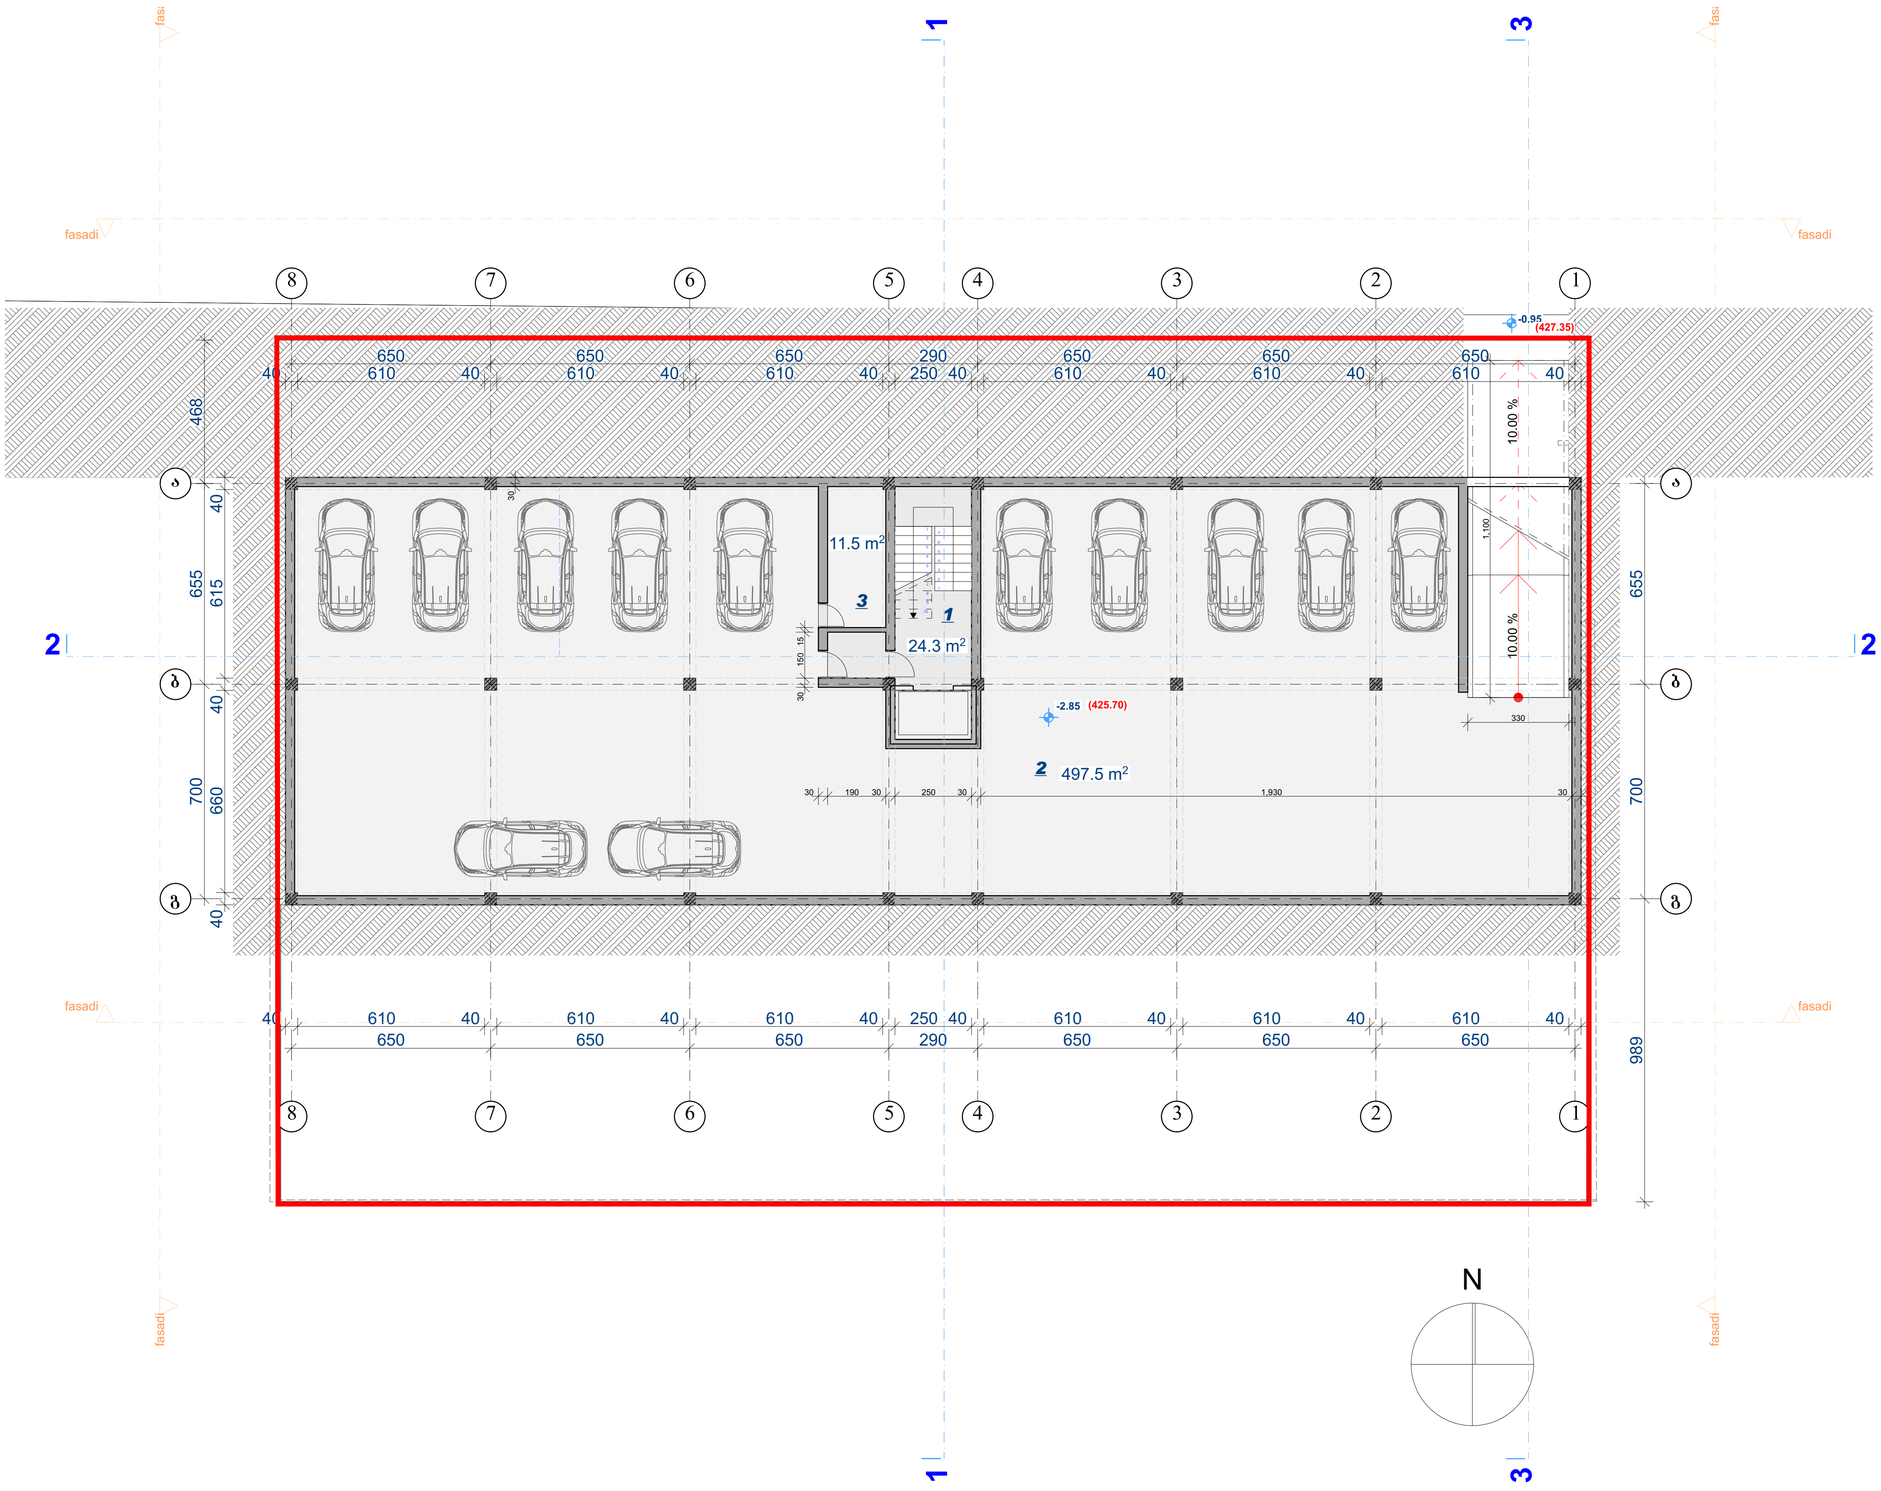

ფორმატი A-1	თბილისი 2018 წ.		

ექსპლიკაცია

1. ჯიბის ეჯრედი
2. ავტოსადგომი
3. ტექნიკური სათავსო

პირობითი ნიშნები

შენიშვნები

1. ნახაზზე საპროექტო შენობის ნული შეესაბამება აბსოლიტში ნიშნულზე 428.30
2. ნახაზზე ზომები მოცემულია სანტიმეტრებში
3. ნახაზის ყველა ცვლილება მშენებლობისას შეთანხმებული უნდა იქნას ავტორთან

დამკვეთი: შ.პ.ს "სტილი"

მისამართი: ქ. თბილისი, ღებღიანას ქ. №36ა

პროექტის სახელწოდება:
შეკეთი ფუნქციის ობიექტის (სასტუმროს / საოფისე) კომპლექსის პროექტი

თანამდებობა	გვარი	ხელმოწერა	თარიღი
მთ. არქიტექტორი	დ. მოსულიშვილი		
არქიტექტორი	ბ. ქურდიანიძე		
შემსრულებელი	ბ. ქურდიანიძე		

შ.პ.ს	
STYLE	ქ. თბილისი ვ. შარტავას ქ. N 35/37 TEL: 599900018 dima_mosulishvili@yahoo.com
მასშტაბი 1 : 100	ბებმა ნიშნულზე ***- 2.85***
თარიღი	

სტადია	ფურცელი	ფურცლების
პროექტი		

ბებმა ნიშნულზე ±0.00 მ. 1:100

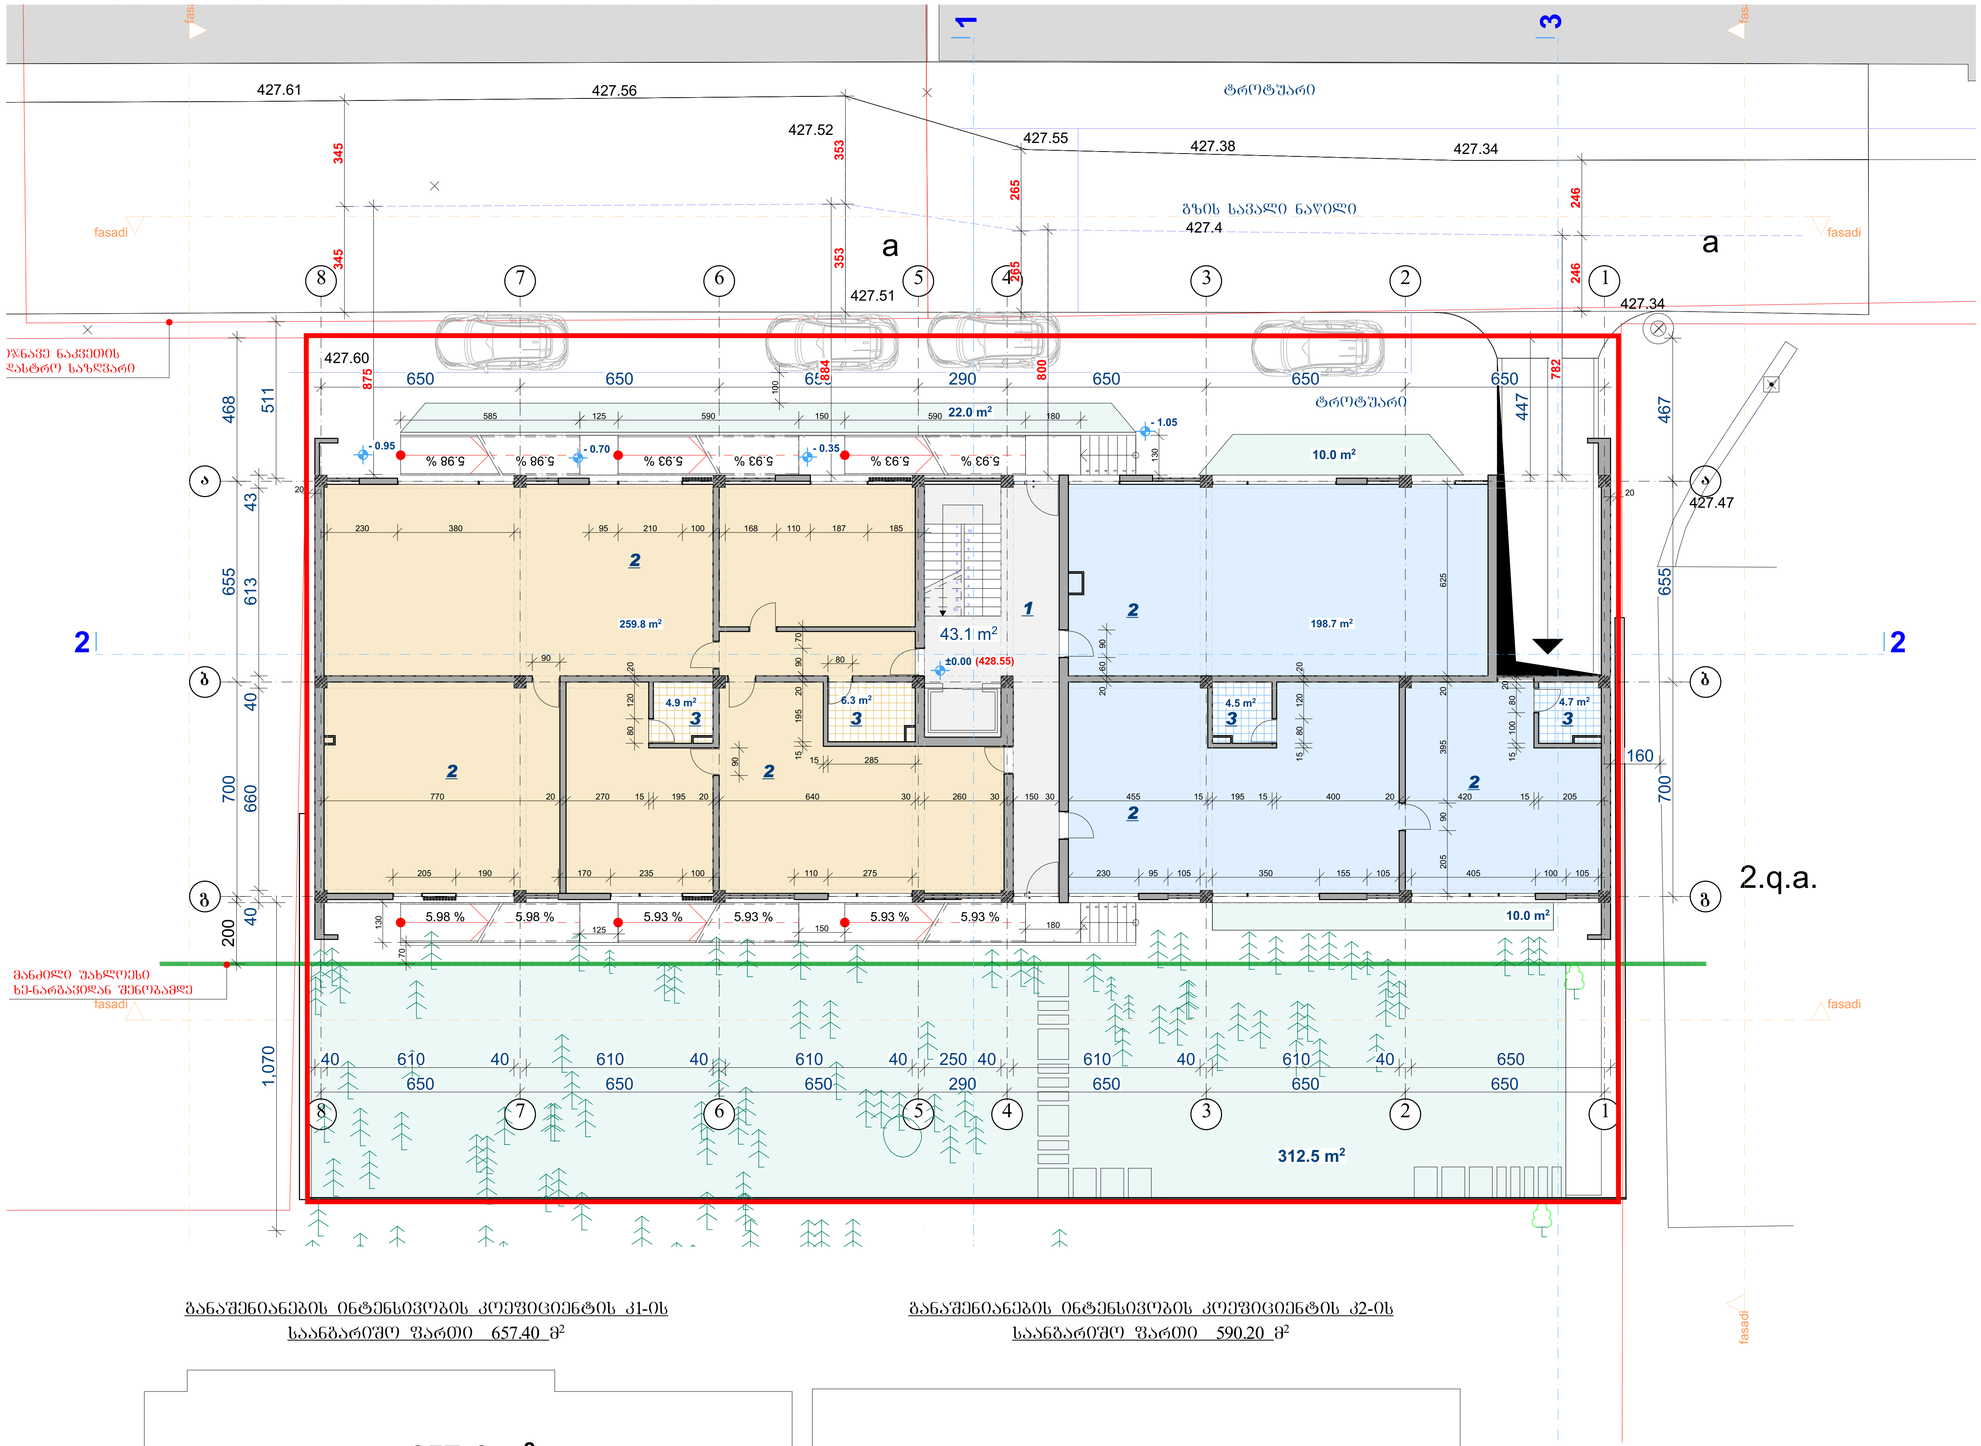

განაშენიანების ინტენსივობის კოეფიციენტის კ1-ის საანგარიშო ფართი 657.40 მ²

657.4 m²

განაშენიანების ინტენსივობის კოეფიციენტის კ2-ის საანგარიშო ფართი 590.20 მ²

590.2 m²

სადარბაზო
სადარბაზოს ფართი --- 43.10 მ²

საოფისე ფართი - 478.90 მ²
გამწვანების ფართი - 344.50 მ²

ფორმატი A-1	თბილისი 2018 წ.

ექსპლიკაცია

1. ჯიბის უჯრედი
2. ჯოგეისიელი ფაილი
3. სან. კვანძი

ჰიდრობითი ნიშნები

შენიშვნები

1. ნახაზზე საპროექტო შენობის ნული შეესაბამება აბსოლიტში ნიშნულზე 428.30
2. ნახაზზე ზომები მოცემულია სანტიმეტრებში
3. ნახაზის ყველა ცვლილება მშენებლობისას შეთანხმებული უნდა იქნას ავტორთან

დამკვეთი: შ.პ.ს "სტილი"

მისამართი: ქ. თბილისი, ლებლიანას ქ. №36

პროექტის სახელწოდება:
შეხედული ფენქსიის ობიექტის (სასხოვრებელი / საოფისე) ჯოხექტირების პროექტი

თანამდებობა	გვარი	ხელმოწერა	თარიღი
მთ. არქიტექტორი	დ. მოსულიშვილი		
არქიტექტორი	ბ. ქურსიძე		
შეასრულა	ბ. ქურსიძე		

შ.პ.ს

STYLE

ქ. თბილისი
ვ. შარაშენის ქ. N 35/37
TEL: 599900018
dima_mosulishvili@yahoo.com

მასშტაბი	1 : 100	ბებმა ნიშნულზე **±0.00**
თარიღი		

სტადია	ფურცელი	ფურცლები
პროექტი		

ბებმა ნიშნულზე + 3.30 მ. 1:100

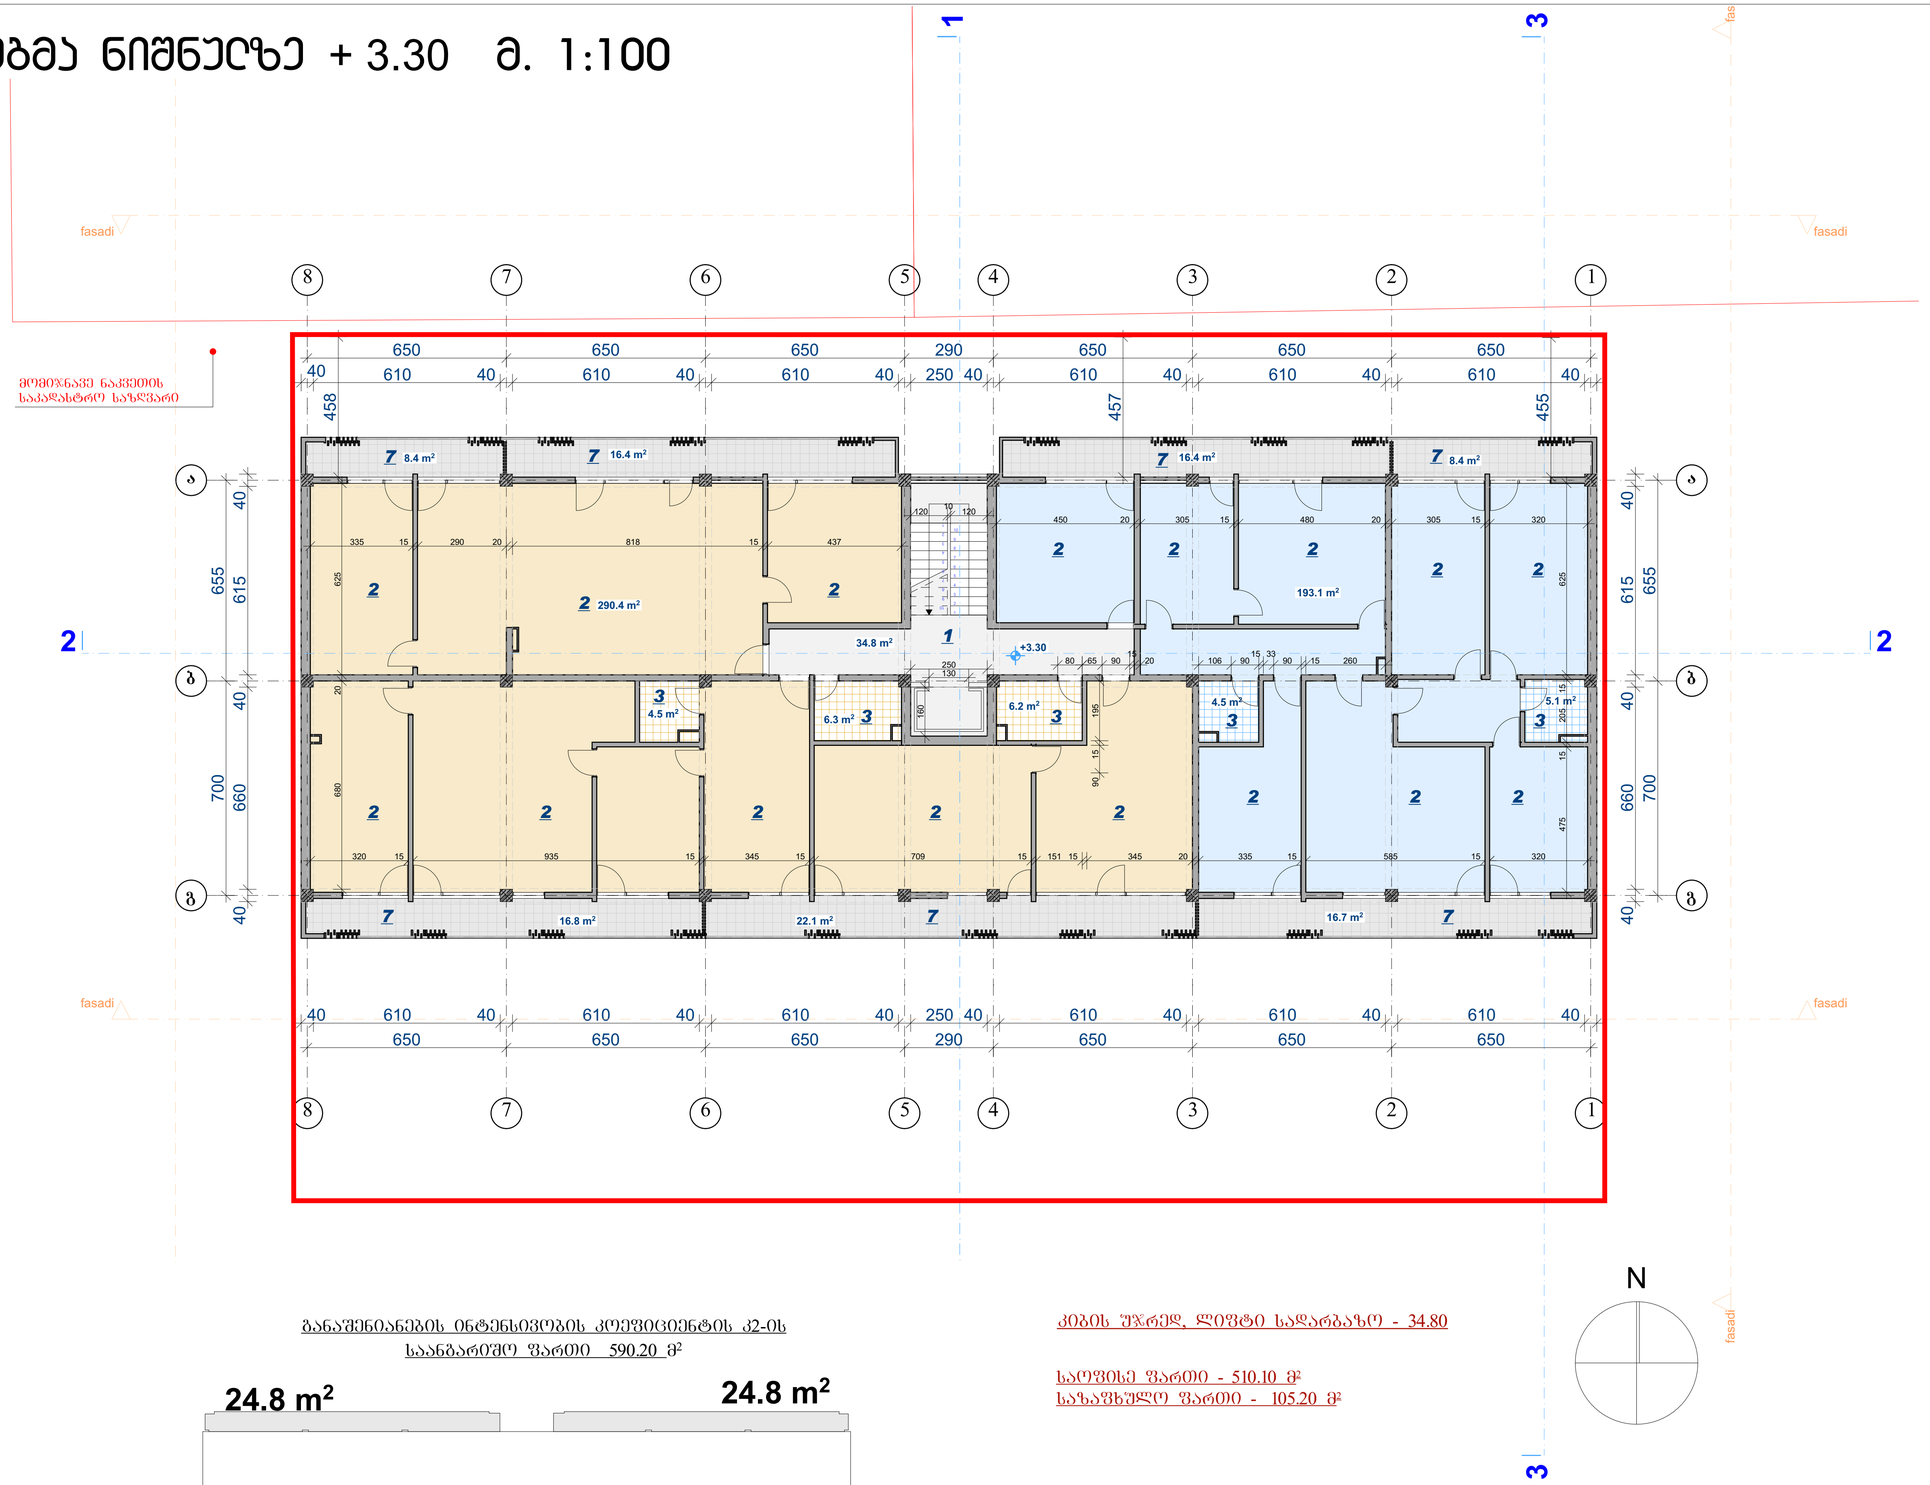

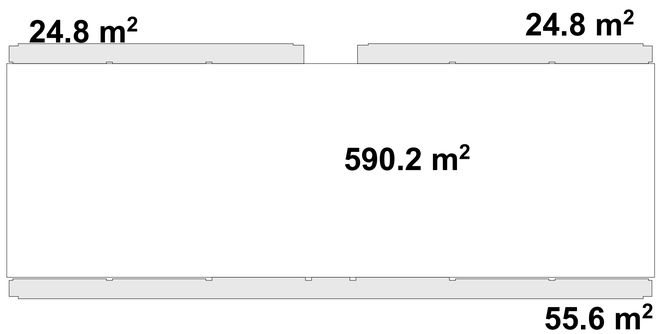

განაშენიანების ინტენსივობის კოეფიციენტის კ2-ის საანგარიშო ფართი 590.20 მ²

კიბის უჯრედ. ლიფტი სადარბაზო - 34.80

საერთო ფართი - 510.10 მ²
საზაფხულო ფართი - 105.20 მ²

N

ფორმატი A-1	თბილისი 2018 წ.		

ექსპლიკაცია

1. კიბის უჯრედი
2. კომერციული ფართი
3. სან. კვანძი

ჰიდრობითი ნიშნები

შენიშვნები

1. ნახაზზე საპროექტო შენობის ნული შეესაბამება აბსოლიტში ნიშნულზე 428.30

2. ნახაზზე ზომები მოცემულია სანტიმეტრებში

3. ნახაზის ყველა ცვლილება მშენებლობისას შეთანხმებული უნდა იქნას ავტორთან

დამკვეთი: შ.პ.ს "სტილი"

მისამართი: ქ. თბილისი, ღებღიანას ქ. №36

პროექტის სახელწოდება:
შეხედული ფუნქციის ობიექტის (სასტუმროს / საოფისე) კომპლექსის პროექტი

თანამდებობა	გვარი	ხელმოწერა	თარიღი
მთ. არქიტექტორი	ე. მოსულიშვილი		
არქიტექტორი	ბ. ქუსუნიძე		
შეასრულა	ბ. ქუსუნიძე		

შ.პ.ს

STYLE

ქ. თბილისი
ე. შარტავას ქ. N 35/37
TEL: 599900018
dima_mosulishvili@yahoo.com

მასშტაბი	1 : 100	ბებმა ნიშნულზე + 3.30
თარიღი		

სტადია	ფურცელი	ფურცლები
პროექტი		

ბებმა ნიშნულზე + 6.60 მ. 1:100



განაშენიანების ინტენსივობის კოეფიციენტის კ2-ის საანგარიშო ფართი 590.20 მ²

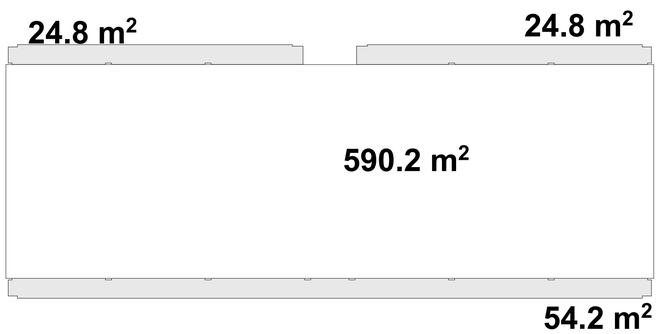

ბინა № 1–1
საერთო საცხოვრებელი ფართი ----- 130.00 მ²
საზაფხულო ფართი --- 22.80 მ²

ბინა № 1–2
საერთო საცხოვრებელი ფართი ----- 64.10 მ²
საზაფხულო ფართი --- 16.40 მ²

ბინა № 1–3
საერთო საცხოვრებელი ფართი ----- 103.00 მ²
საზაფხულო ფართი --- 20.50 მ²

ბინა № 1–4
საერთო საცხოვრებელი ფართი ----- 63.90 მ²
საზაფხულო ფართი --- 16.40 მ²

ბინა № 1–5
საერთო საცხოვრებელი ფართი ----- 130.00 მ²
საზაფხულო ფართი --- 23.40 მ²

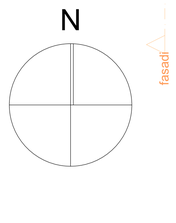

კიბის უჯრედ, ლიფტი სადარბაზო .

საცხოვრებელი ფართი - 491.00 მ²

საზაფხულო ფართი - 103.80 მ²

ფორმატი A-1	თბილისი 2018 წ.	

ექსპლიკაცია

1. ჰოლი
2. საერთო ოთახი
3. სამზარეულო
4. საძინებელი
5. სან. კვანძი
6. აბაზანა
7. აივანი
8. სადარბაზო/ბიბის უჯრედი

ჰიპოზითი ნიშნები

შენიშვნები

1. ნახაზზე საპროექტო შენობის ნაწილი შეესაბამება აბსოლიტურ ნიშნულზე 428.30

2. ნახაზზე ზომები მოცემულია სანტიმეტრებში

3. ნახაზის ყველა ცვლილება მშენებლობისას შეთანხმებული უნდა იქნას ავტორთან

დამკვეთი: შ.პ.ს "სტილი"

მისამართი: ქ. თბილისი, ცებლიანას ქ. №36ა

პროექტის სახელწოდება:
შეხვედი ფუნქციის ობიექტის (სასტუმროების / სასტუმრო) პროექტირების პროექტი

თანამდებობა	გვარი	ხელმოწერა	თარიღი
მთ. არქიტექტორი	ე. მოსაშვილი		
არქიტექტორი	ბ. ქურდიანიძე		
შეასრულა	ბ. ქურდიანიძე		

შ.პ.ს

STYLE

ქ. თბილისი
ე. შარტავას ქ. N 35/37
TEL: 599900018
dima_mosulishvili@yahoo.com

მასშტაბი	1 : 100	ბებმა ნიშნულზე + 6.60
თარიღი		

სტადია	ფურცელი	ფურცლები
პროექტი		

ბებმა ნიშნულზე + 9.90 მ. 1:100

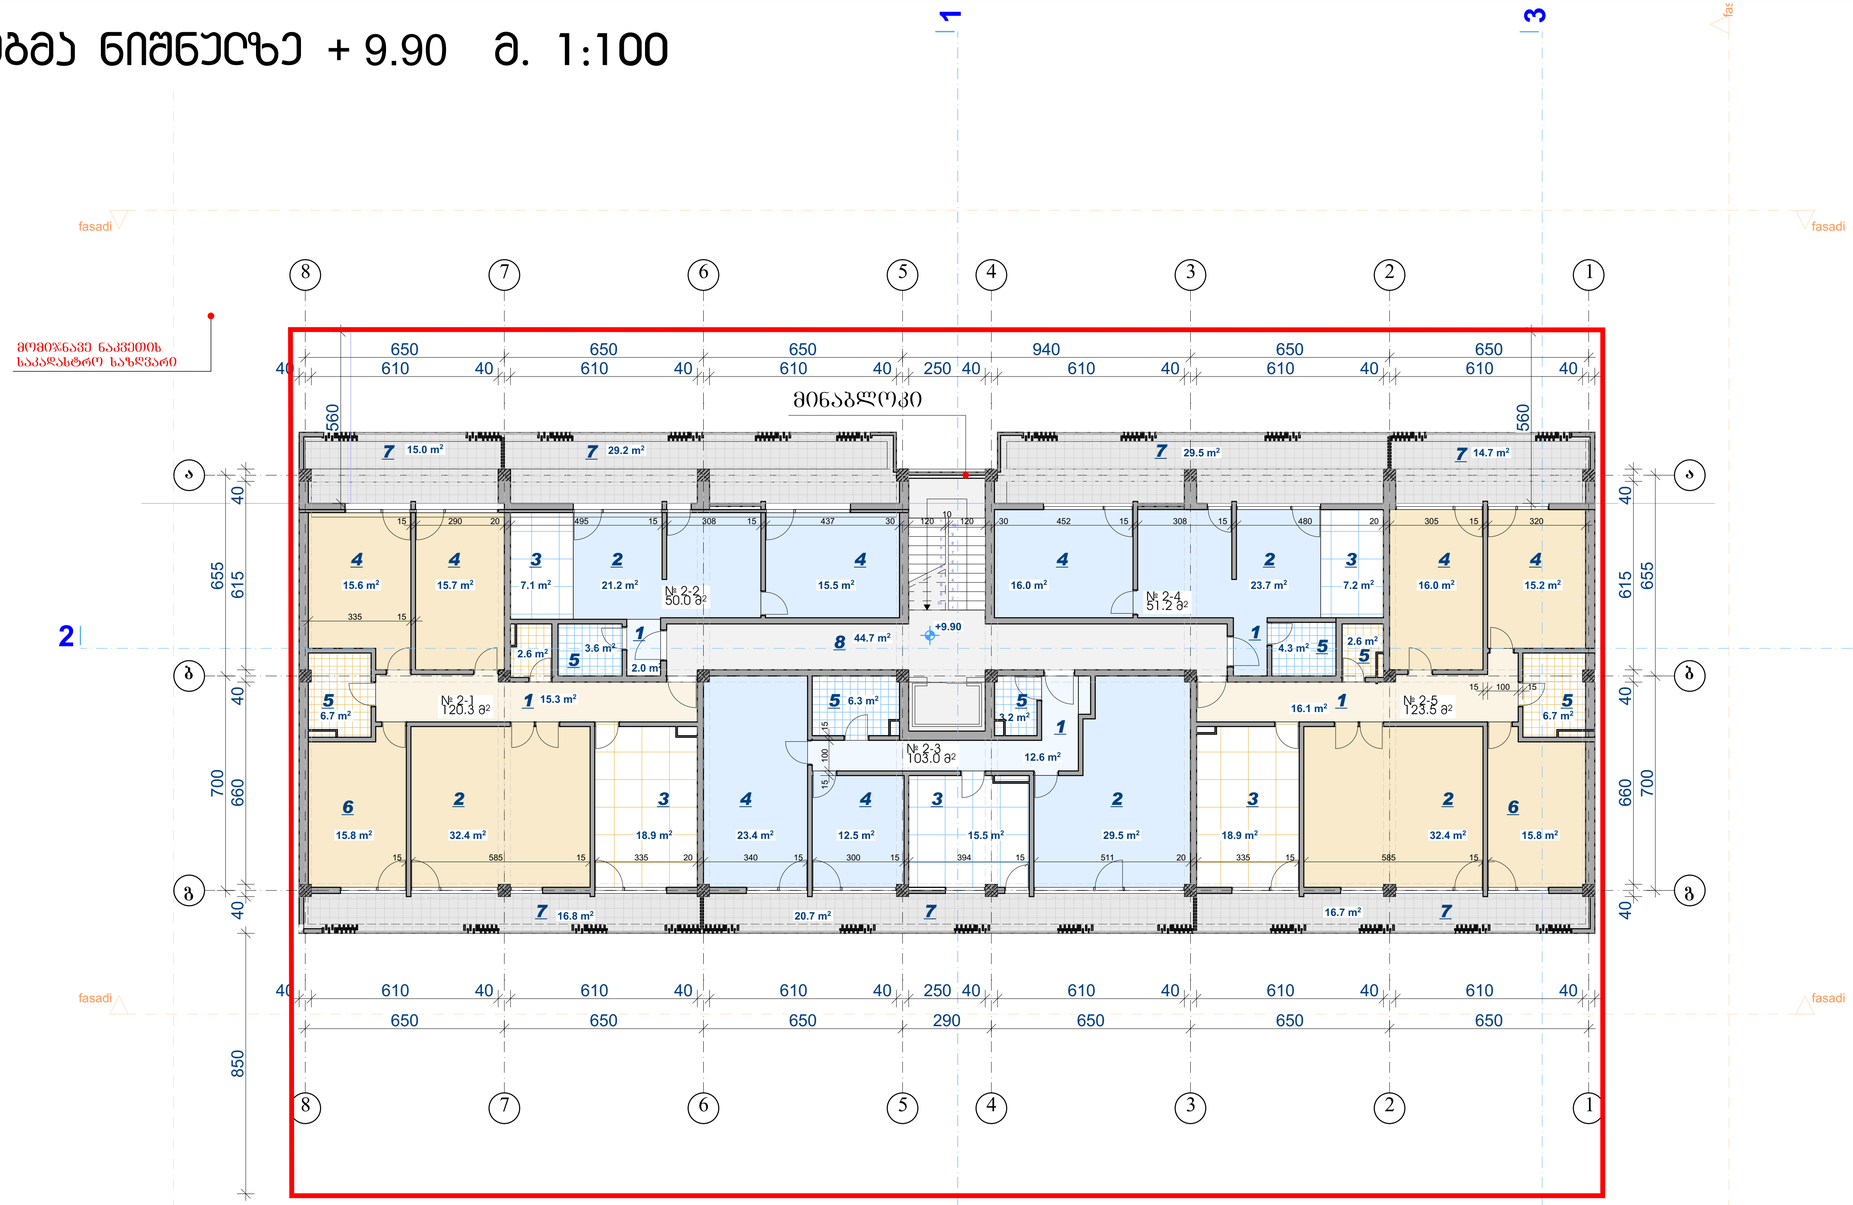

განაშენიანების ინტენსივობის კოეფიციენტის კ2-ის საანგარიშო ფართი 546.30 მ²

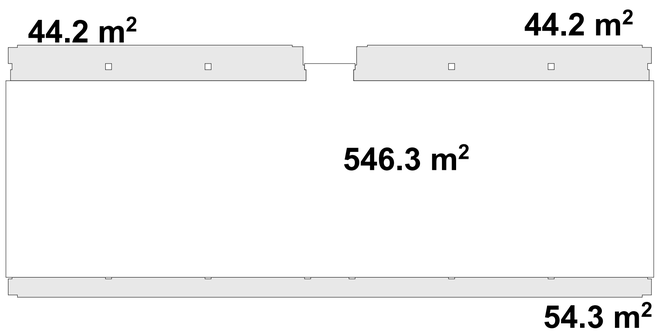

ბინა № 2–1
საერთო საცხოვრებელი ფართი ----- 120.30 მ²
საზაფხულო ფართი --- 31.80 მ²

ბინა № 2–2
საერთო საცხოვრებელი ფართი ----- 50.00 მ²
საზაფხულო ფართი --- 29.20 მ²

ბინა № 2–3
საერთო საცხოვრებელი ფართი ----- 103.00 მ²
საზაფხულო ფართი --- 20.70 მ²

ბინა № 2–4
საერთო საცხოვრებელი ფართი ----- 51.20 მ²
საზაფხულო ფართი --- 29.50 მ²

ბინა № 2–5
საერთო საცხოვრებელი ფართი ----- 123.50 მ²
საზაფხულო ფართი --- 31.40 მ²

კიბის უჯრედ, ლიფტი საღარბაზო - 44.70

საცხოვრებელი ფართი - 448.00 მ²

საზაფხულო ფართი - 142.60 მ²

ფორმატი A-1 | თბილისი 2018 წ.

ექსპლიკაცია

1. ჰოლი
2. საერთო ოთახი
3. სამზარეულო
4. საძინებელი
5. სან. კვანძი
6. აბაზანა
7. აივანი
8. სადარბაზო/კიბის უჯრედი

ჰიდრობითი ნიშნები

შენიშვნები

1. ნახაზზე საპროექტო შენობის ნული შეესაბამება აბსოლიტში ნიშნულზე 428.30

2. ნახაზზე ზომები მოცემულია სანტიმეტრებში

3. ნახაზის ყველა ცვლილება მშენებლობისას შეთანხმებული უნდა იქნას ავტორთან

დამკვეთი: შ.პ.ს "სტილი"

მისამართი: ქ. თბილისი, ცებლიანას ქ. №36

პროექტის სახელწოდება:
შეხეული ფენჯრის ობიექტის (სასტუმროს / საოფისე) პროექტირების პროექტი

თანამდებობა	გვარი	ხელმოწერა	თარიღი
მთ. არქიტექტორი	ე. მოსულიშვილი		
არქიტექტორი	ბ. ქურდიანიძე		
შეასრულა	ბ. ქურდიანიძე		

შ.პ.ს

STYLE

ქ. თბილისი
ვ. შარტავას ქ. N 35/37
TEL: 599900018
dima_mosulishvili@yahoo.com

მასშტაბი	1 : 100	ბებმა ნიშნულზე + 9.90
თარიღი		

სტადია	ფურცელი	ფურცლები
პროექტი		

ბებმა ნიშნულზე + 13.20 მ. 1:100

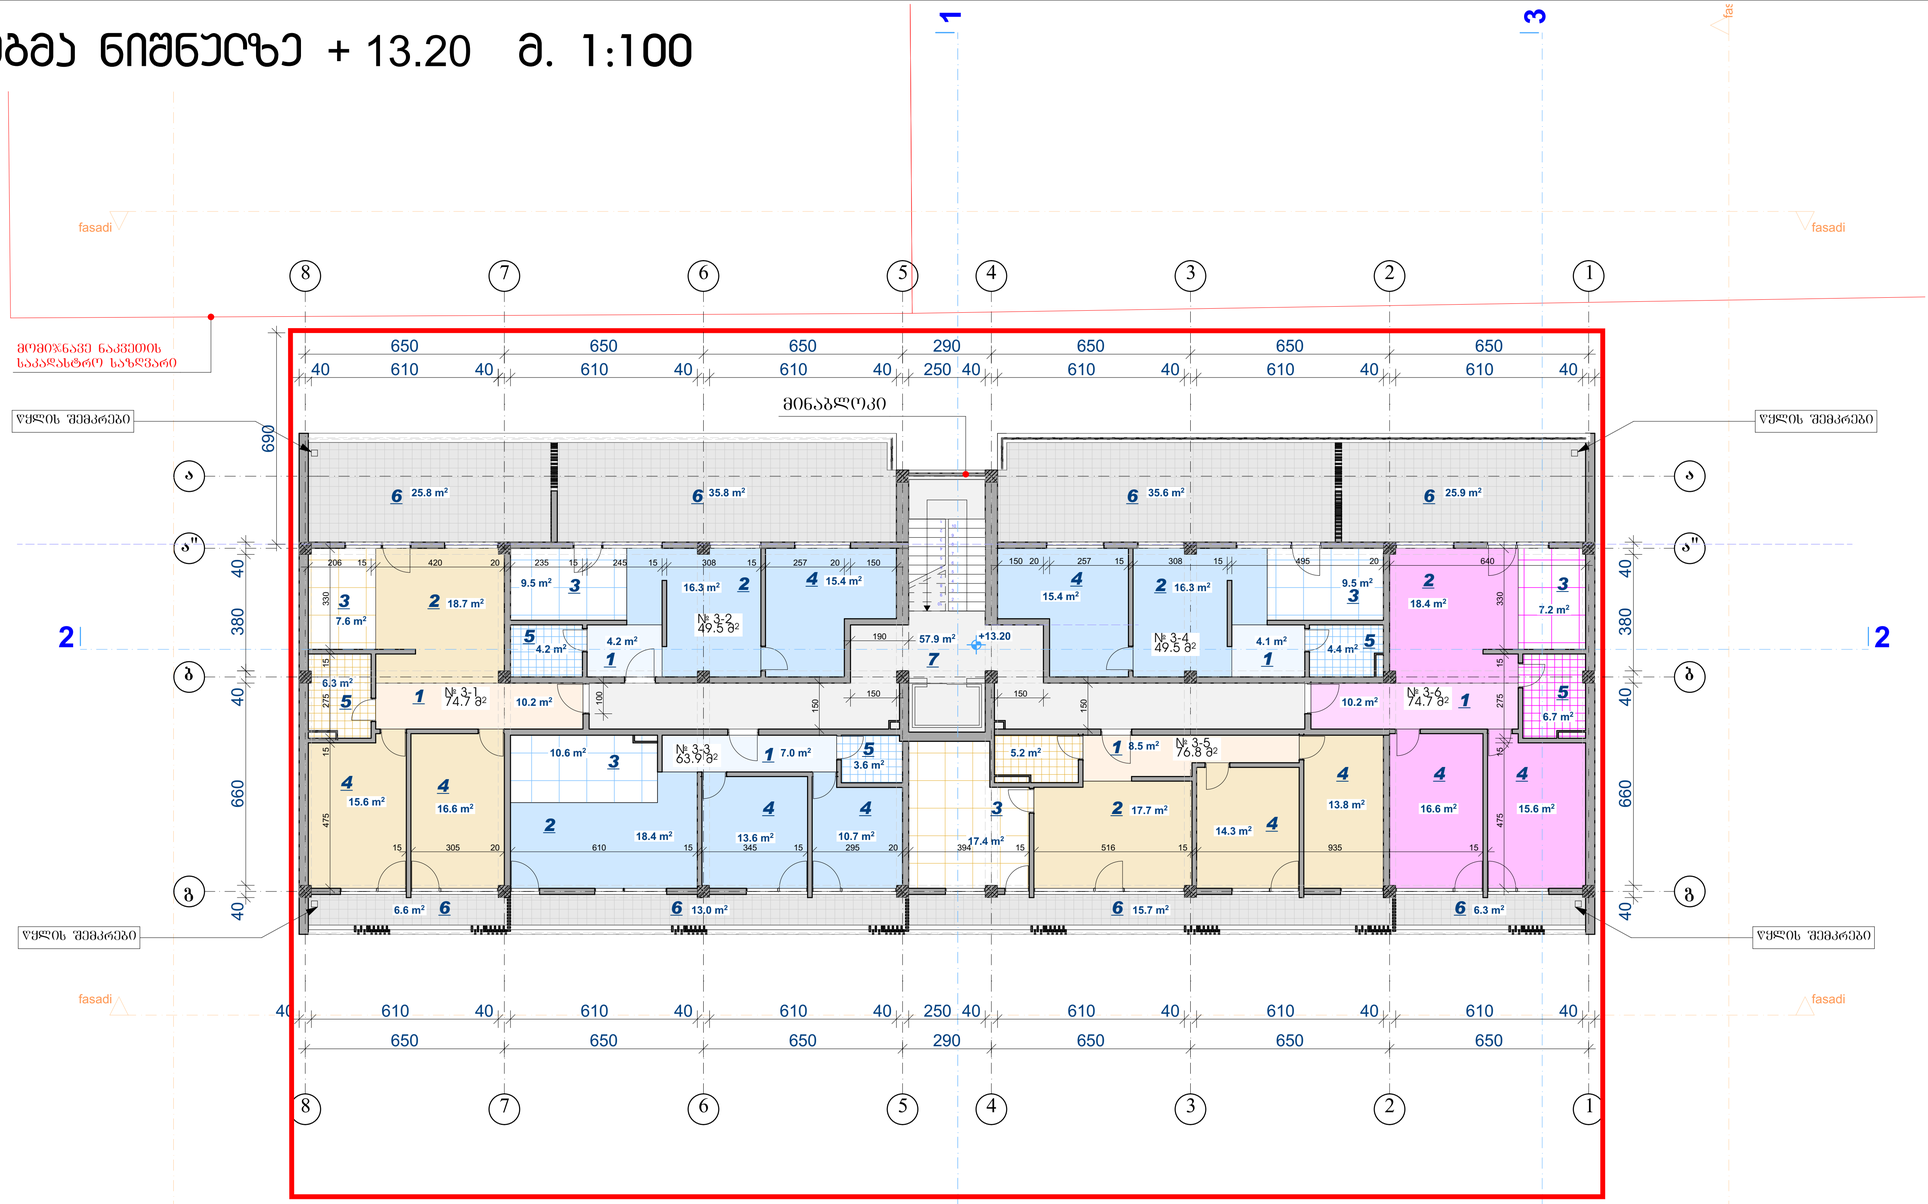

ექსპლიკაცია

1. ჰოლი
2. საერთო ოთახი
3. სამზარეულო
4. საძინებელი
5. სან. კვანძი
6. აივანი
7. სადგომი / ბიბის უჯრედი

პიროგითი ნიშნები

შენიშვნები

1. ნახაზზე საპროექტო შენობის ნული შეესაბამება აბსოლიტში ნიშნულზე 428.30

2. ნახაზზე ზომები მოცემულია სანტიმეტრებში

3. ნახაზის ყველა ცვლილება მშენებლობისას შეთანხმებული უნდა იქნას პეტროთან

დამკვეთი: შ.პ.ს "სტილი"

მისამართი: ქ. თბილისი, ცებლიანას ქ. №36

პროექტის სახელწოდება:
შეხედული ფუნქციის ობიექტის (სასტუმროს / სოფისე) პროექტირების პროექტი

თანამდებობა	გვარი	ხელმოწერა	თარიღი
მთ. არქიტექტორი	ე. მოსულიშვილი		
არქიტექტორი	ბ. ქურსიძე		
შეკსრული	ბ. ქურსიძე		

შ.პ.ს

STYLE

ქ. თბილისი
ე. შარტავას ქ. N 35/37
TEL: 599900018
dima_mosulishvili@yahoo.com

მასშტაბი	1 : 100	ბებმა ნიშნულზე **+ 13.20**
თარიღი		

სტადია	ფურცელი	ფურცლები
პროექტი		

ფორმატი A-1 | თბილისი 2018 წ.

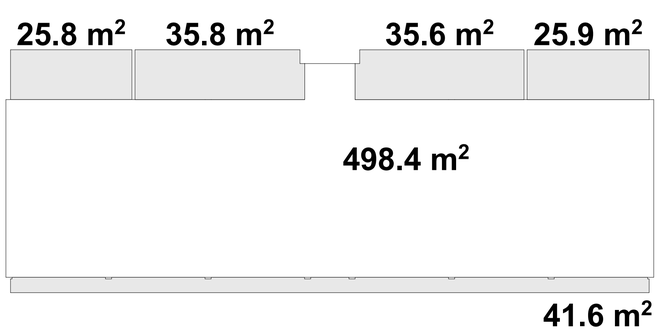

განაშენიანების ინტენსივობის კოეფიციენტის კ2-ის საანგარიშო ფართი 498.40 მ²

ბინა № 3–1
საერთო საცხოვრებელი ფართი ----- 74.70 მ²
საზაფხულო ფართი --- 32.40 მ²

ბინა № 3–2
საერთო საცხოვრებელი ფართი ----- 49.50 მ²
საზაფხულო ფართი --- 35.80 მ²

ბინა № 3–3
საერთო საცხოვრებელი ფართი ----- 63.90 მ²
საზაფხულო ფართი --- 13.00 მ²

ბინა № 3–4
საერთო საცხოვრებელი ფართი ----- 49.50 მ²
საზაფხულო ფართი --- 35.60 მ²

ბინა № 3–5
საერთო საცხოვრებელი ფართი ----- 76.80 მ²
საზაფხულო ფართი --- 15.70 მ²

ბინა № 3–6
საერთო საცხოვრებელი ფართი ----- 74.70 მ²
საზაფხულო ფართი --- 32.20 მ²

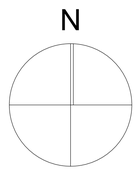

კიბის უჯრედ. ლიფტი სადარბაზო - 57.90

საცხოვრებელი ფართი - 389.10 მ²

საზაფხულო ფართი - 164.70 მ²

ბაღახშირის ბეჭდვა მ. 1:100

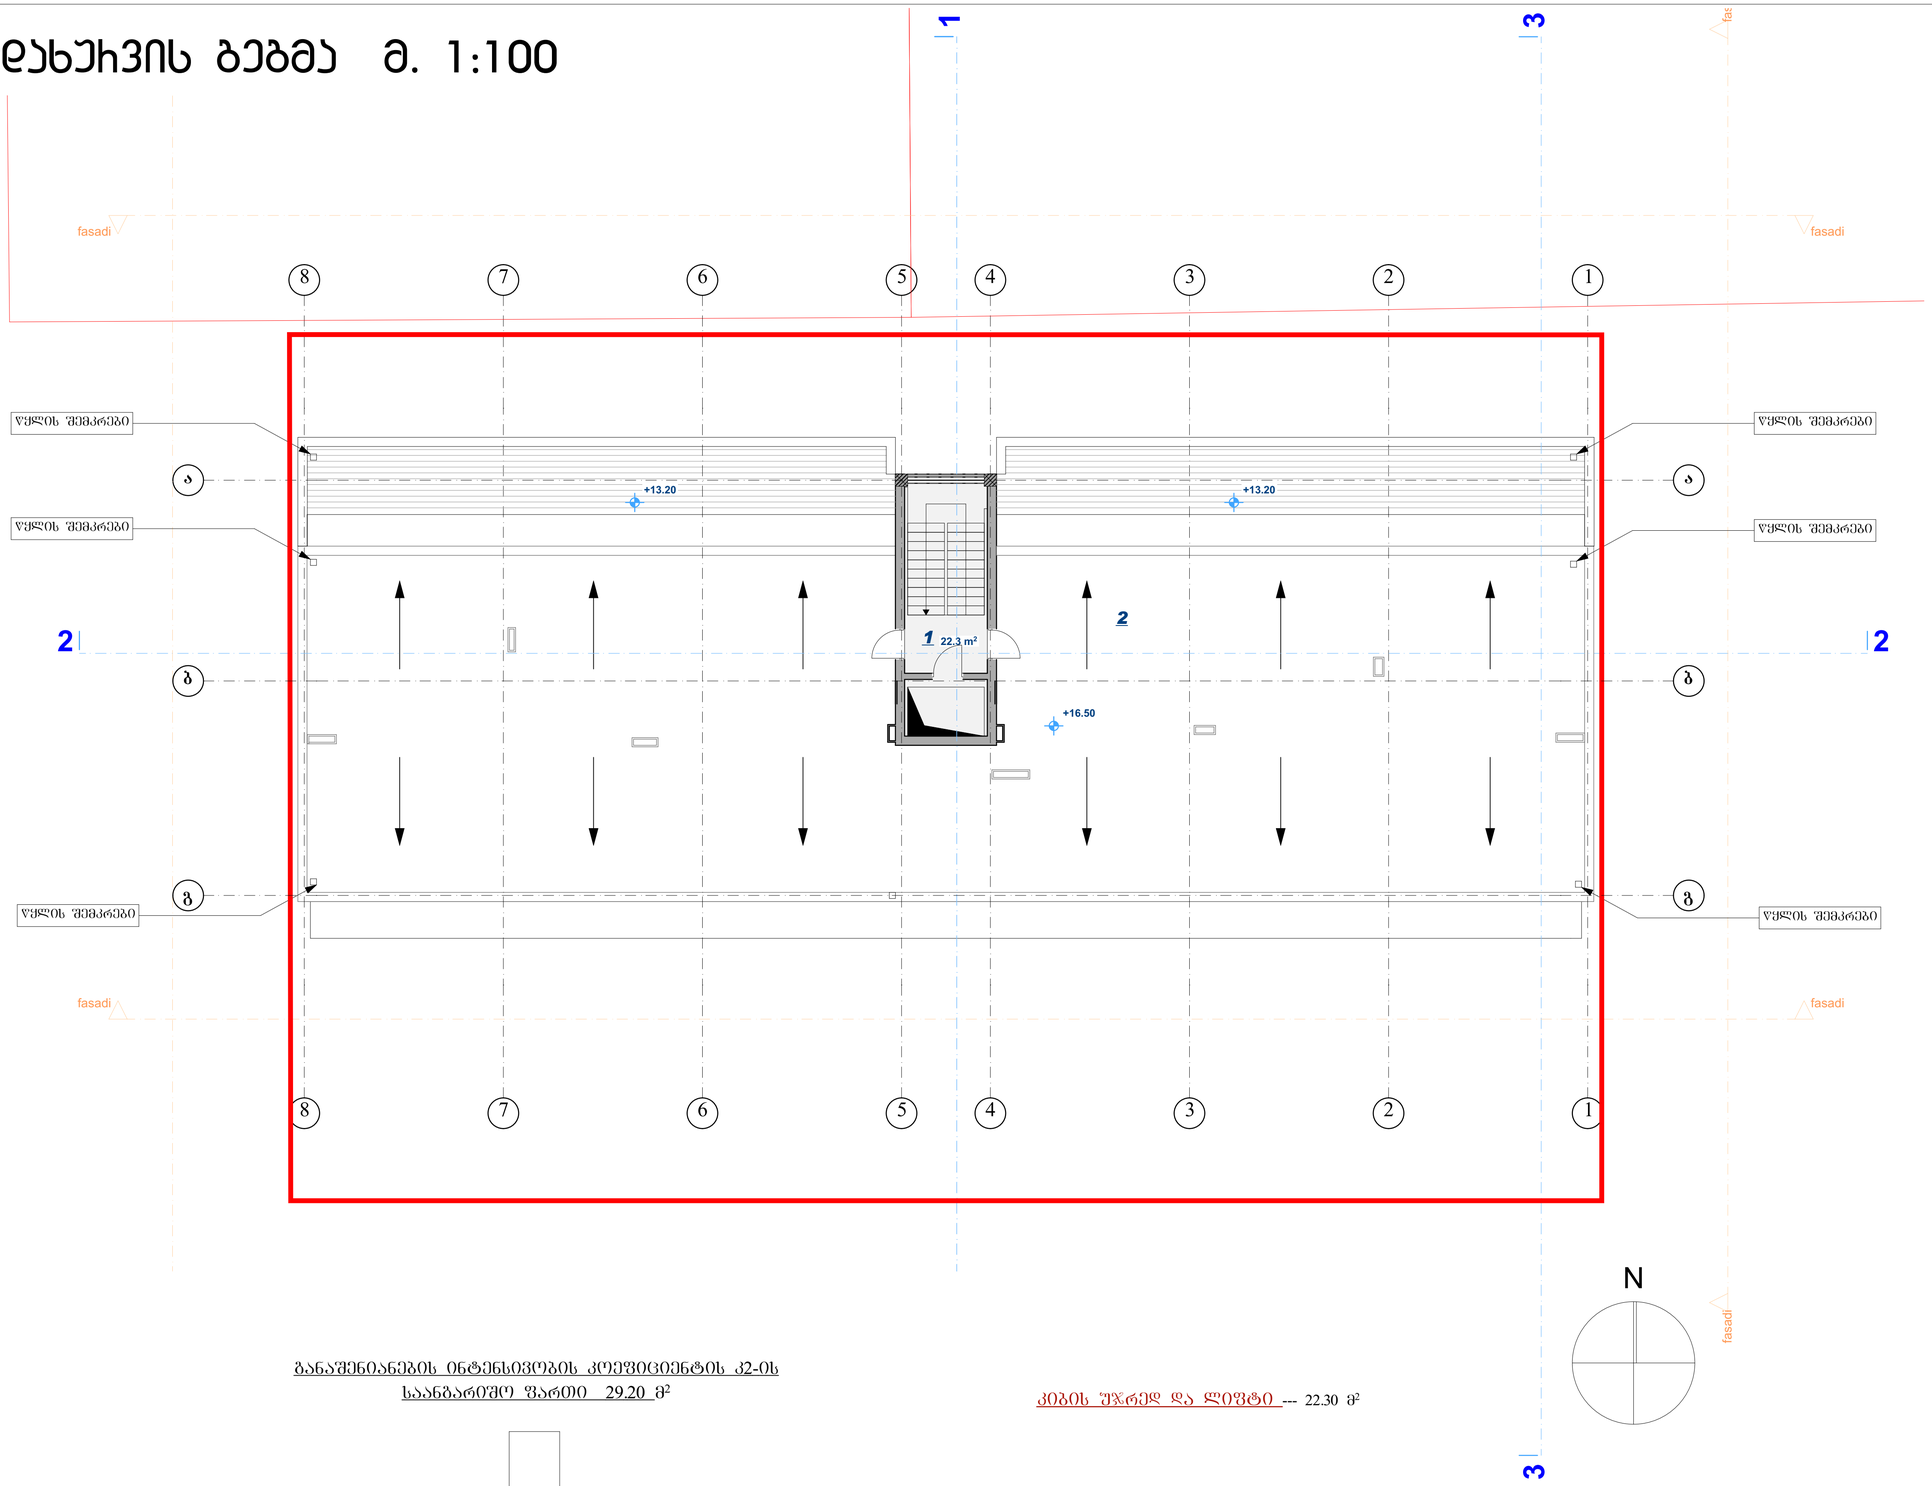

<u>განაშენიანების ინტენსივობის კოეფიციენტის კ2-ის საანგარიშო ფართი 29.20 მ²</u>



29.2 m²

<u>კიბის შეჯრედ და ლიფტი</u> --- 22.30 მ²

ფორმატი A-1	თბილისი 2018 წ.		

ექსპლიკაცია

1. კიბის უჯრედი
2. სახურავი

ჰორიზონტი ნიშნები

შენიშვნები

1. ნახაზზე საპროექტო შენობის ნული შეესაბამება აბსოლიტში ნიშნულზე 428.30

2. ნახაზზე ზომები მოცემულია სანტიმეტრებში

3. ნახაზის ყველა ცვლილება მშენებლობისას შეთანხმებული უნდა იქნას ავტორთან

დამკვეთი: შ.პ.ს "სტილი"

მისამართი: ქ. თბილისი, ცებლიანას ქ. №36ა

პროექტის სახელწოდება:
შეხეული ფუნქციის ობიექტის (სასტუმროს / სპორტის) პროექტირების პროექტი

თანამდებობა	გვარი	ხელმოწერა	თარიღი
მთ. არქიტექტორი	დ. მოსულიშვილი		
არქიტექტორი	ბ. ქურდიანიძე		
შემსრულებელი	ბ. ქურდიანიძე		

შ.პ.ს

STYLE

ქ. თბილისი
ე. შარტავას ქ. N 35/37
TEL: 599900018
dima_mosulishvili@yahoo.com

მასშტაბი	1 : 100	ბაღახშირის ბეჭდი
თარიღი		

სტადია	ფურცელი	ფურცლები
პროექტი		