

სიმაღლის განსაზღვრის სქემა

ბებმა 0.00 ნიშნულზე
მაშტაბი 1:100

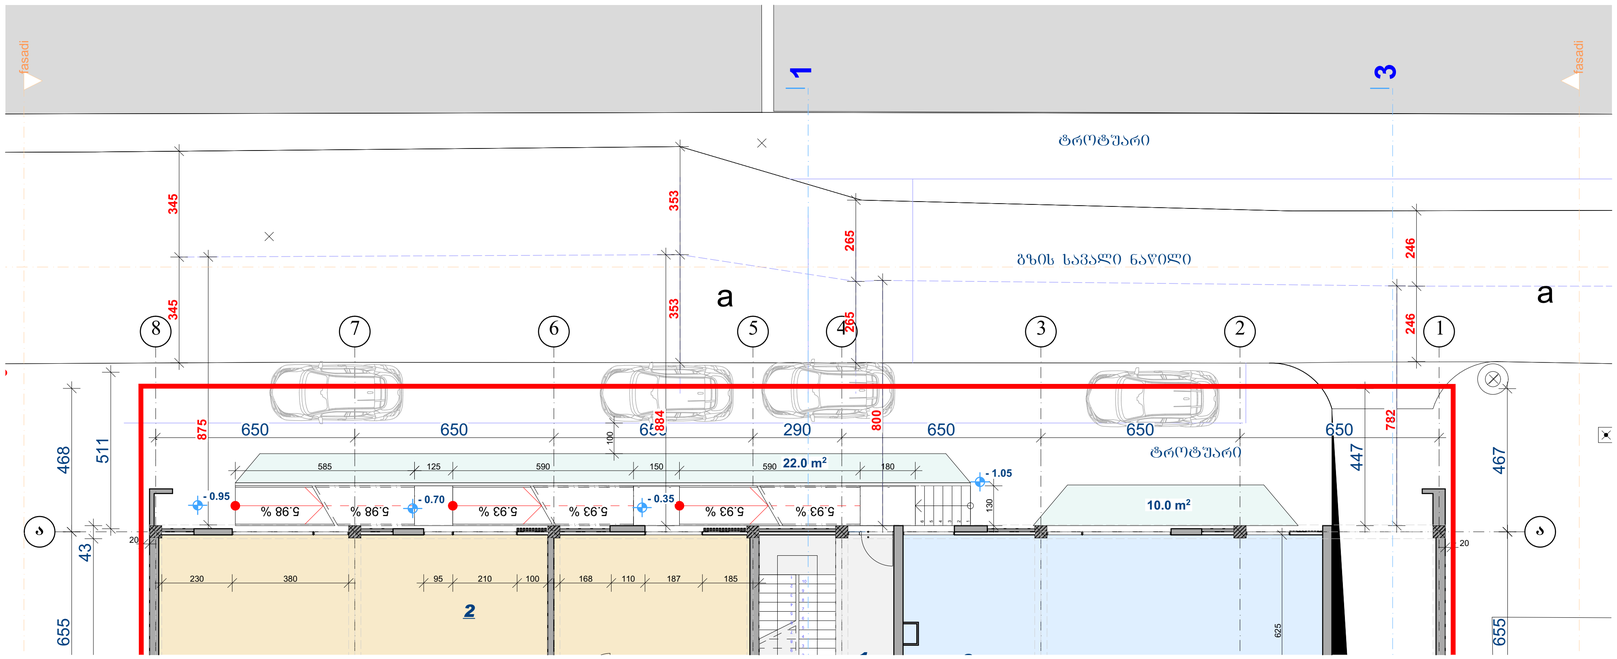

ჭრილი 1-1

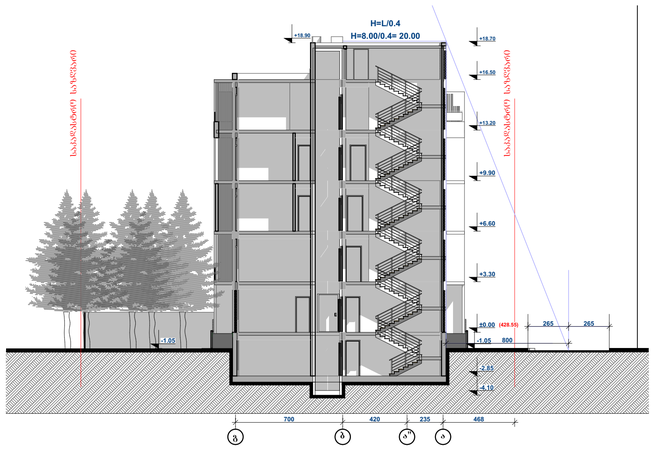


მასშტაბი 1:200

H=L/0.4

H=8.00/0.4= 20.00

ჭრილი 3-3

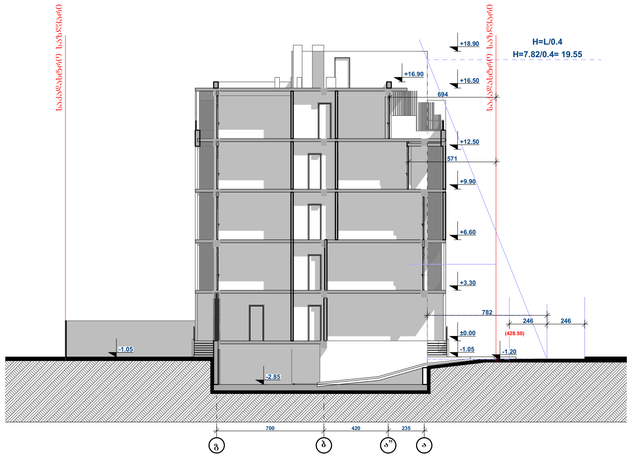

მასშტაბი 1:200

H=L/0.4

H=7.82/0.4= 19.55

ფორმატი A-1 | თბილისი 2018 წ.

ექსპლიკაცია

ჰიპსომეტრიული ნიშნები

შენიშვნები

1. ნახაზზე საპროექტო შენობის ნული შეესაბამება აბსოლიტში ნიშნულზე 428.30

2. ნახაზზე ზომები მოცემულია სანტიმეტრებში

3. ნახაზის ყველა ცვლილება მშენებლობისას შეთანხმებული უნდა იქნას ავტორთან

დამკვეთი: შ.პ.ს "სტილი"

მისამართი: ქ. თბილისი, ცებლიანას ქ. №36

პროექტის სახელწოდება:
შეკეცილი ფენკსიის ობიექტის (სასტუმროებელი / საოფისე) პროექტირების პროექტი

თანამდებობა	გვარი	ხელმოწერა	თარიღი
მთ. არქიტექტორი	ე. მოსულიშვილი		
არქიტექტორი	ბ. ქუსუნიძე		
შემსრულე	ბ. ქუსუნიძე		

შ.პ.ს

STYLE

ქ. თბილისი
ე. შარტავას ქ. N 35/37
TEL: 599900018
dima_mosulishvili@yahoo.com

მასშტაბი	1 : 100	სიმაღლის განსაზღვრის სქემა
თარიღი		

სტადია	ფურცელი	ფურცლები
პროექტი		