
simaRlis gansazRvris sqema 1-1 m. 1:200

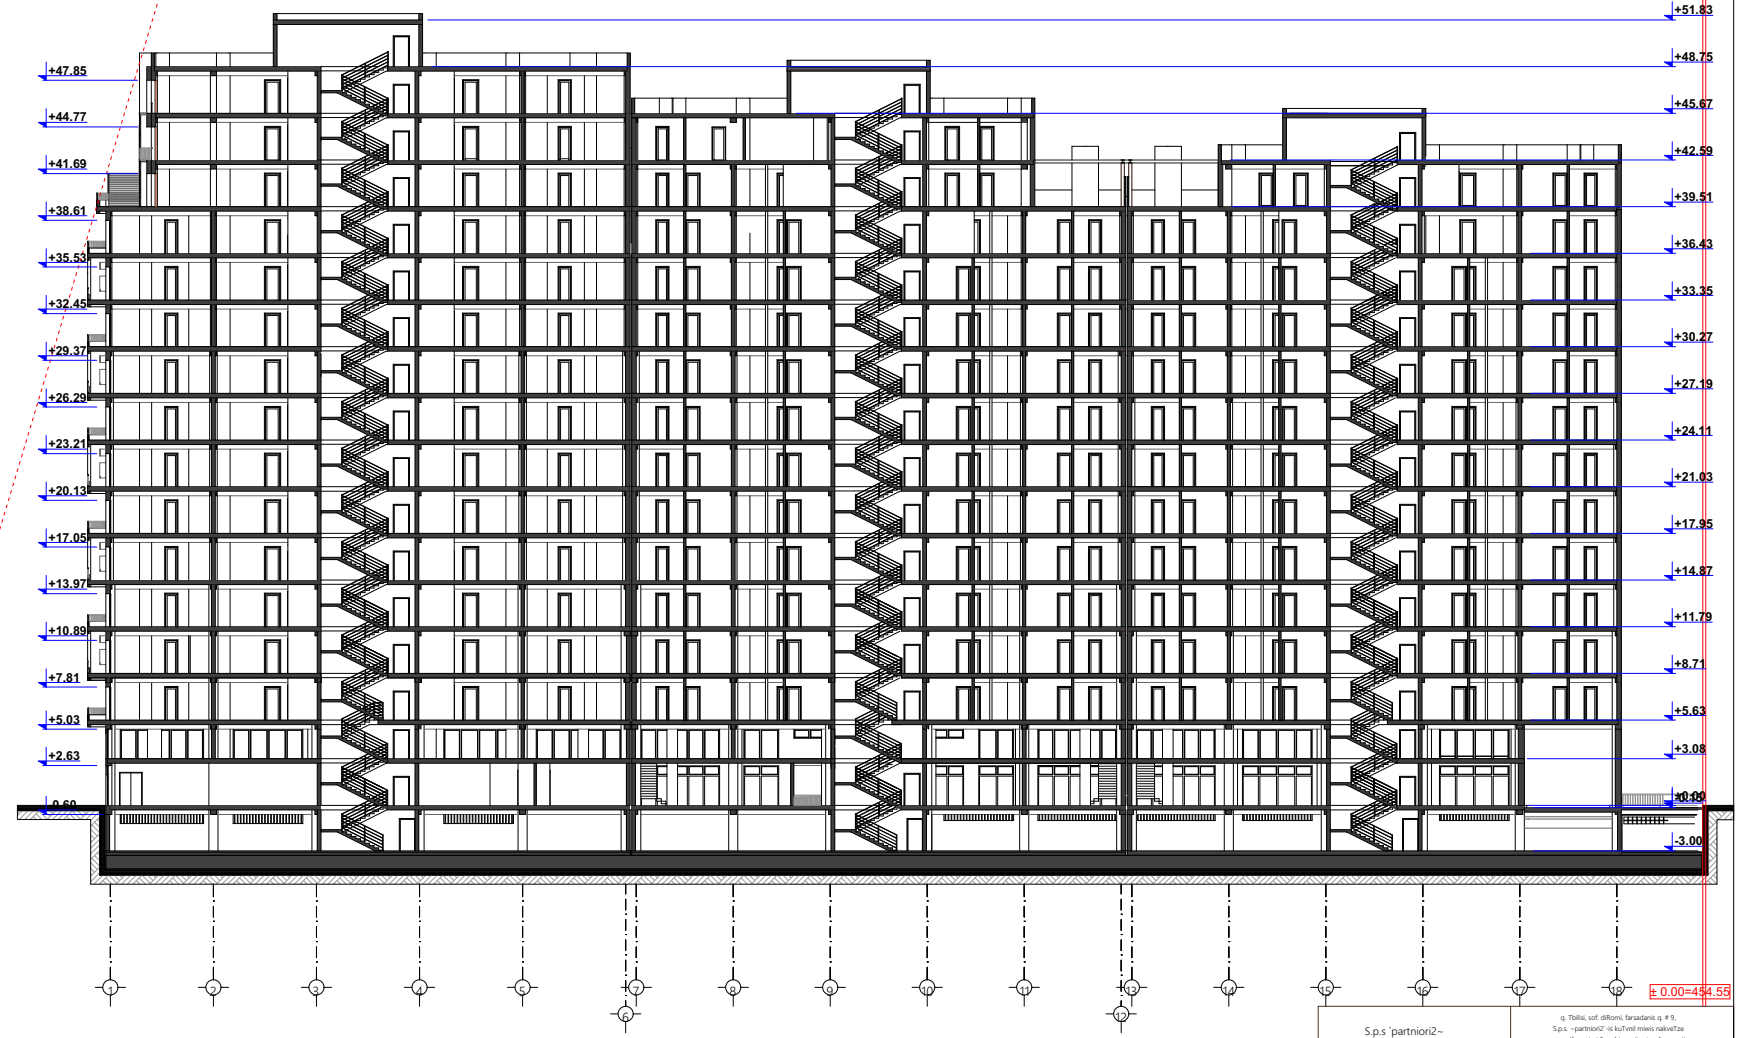

Y=0.3


L=4.15 m.

H=L/Y

H=4.15/0.3=13.83 m.

S.p.s `partniori2~			q. Tbilisi, sof. dRomi, farsadanis q. # 9, S.p.s. ~partniori2~ -is kuTvnil miwis nakveTze mravalfunqciuri Senobis arqiteqturuli proeqti (saxoxeebeli, komerciuli, sastumro)	
Tanamdeboba	xelmowera	qvari	arqiteqturuli nawili	
direqtori:				
pr. mT. arq.				
avtorebi:			simaRlis gansazRvris sqema 1-1	masStabi 1:200
Seasrule:				

simaRlis gansazRvris sqema 4-4 m. 1:200

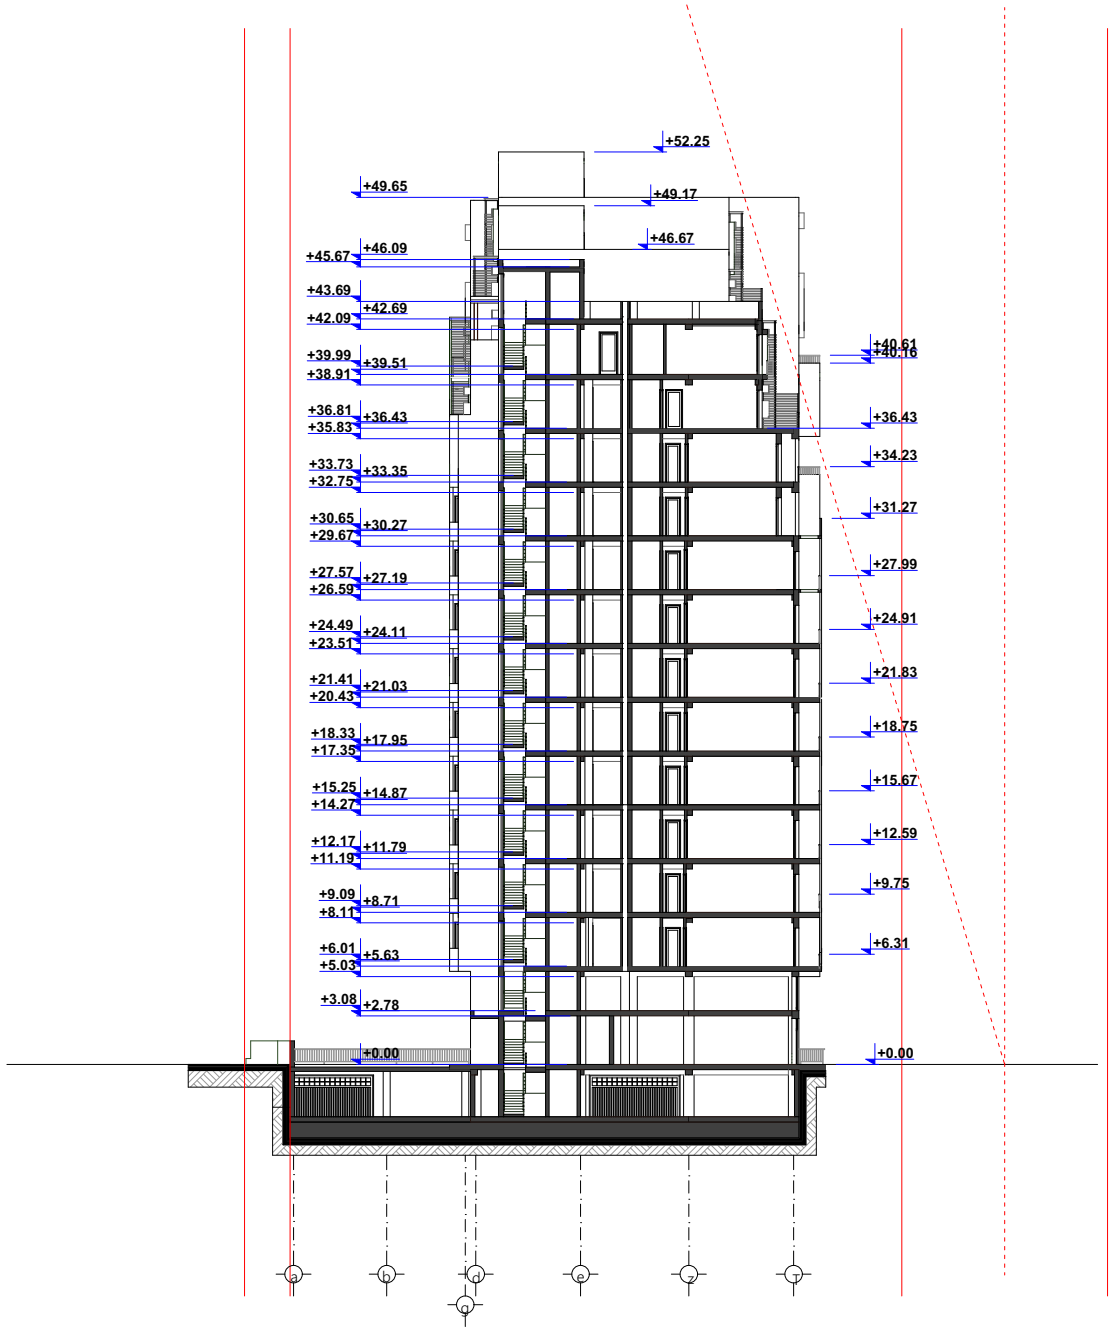

Y=0.3

L=5.89 m.


H=L/Y

H=5.89/0.3=19.63 m.

± 0.00=454.55

S.p.s `partniori2~			q. Tbilisi, sof. diRomi, farsadanis q. # 9, S.p.s. ~partniori2~-is kuTvnil miwis nakveTze mravalfunqciuri Senobis arqiteqturuli proeqti (sacxovrebeli, komerciuli, sastumro)	
Tanamdeboba	xelmowera	qvari	arqiteqturuli nawili	ფურცელი №
direqtori:		r. iakobiZe		
pr. inT. arq:		i. xvaSoli		
avtorebi:		g. gvanceliZe		
		i. kvaraceliia	simaRlis gansazRvris sqema 4-4	maSstabi: 1:200
		i. xvaSoli		stad. | kurc. | raod.
Seasrula:		g. gvanceliZe		a | a-23' | --

simaRlis gansazRvris sqema 3-3 m. 1:200

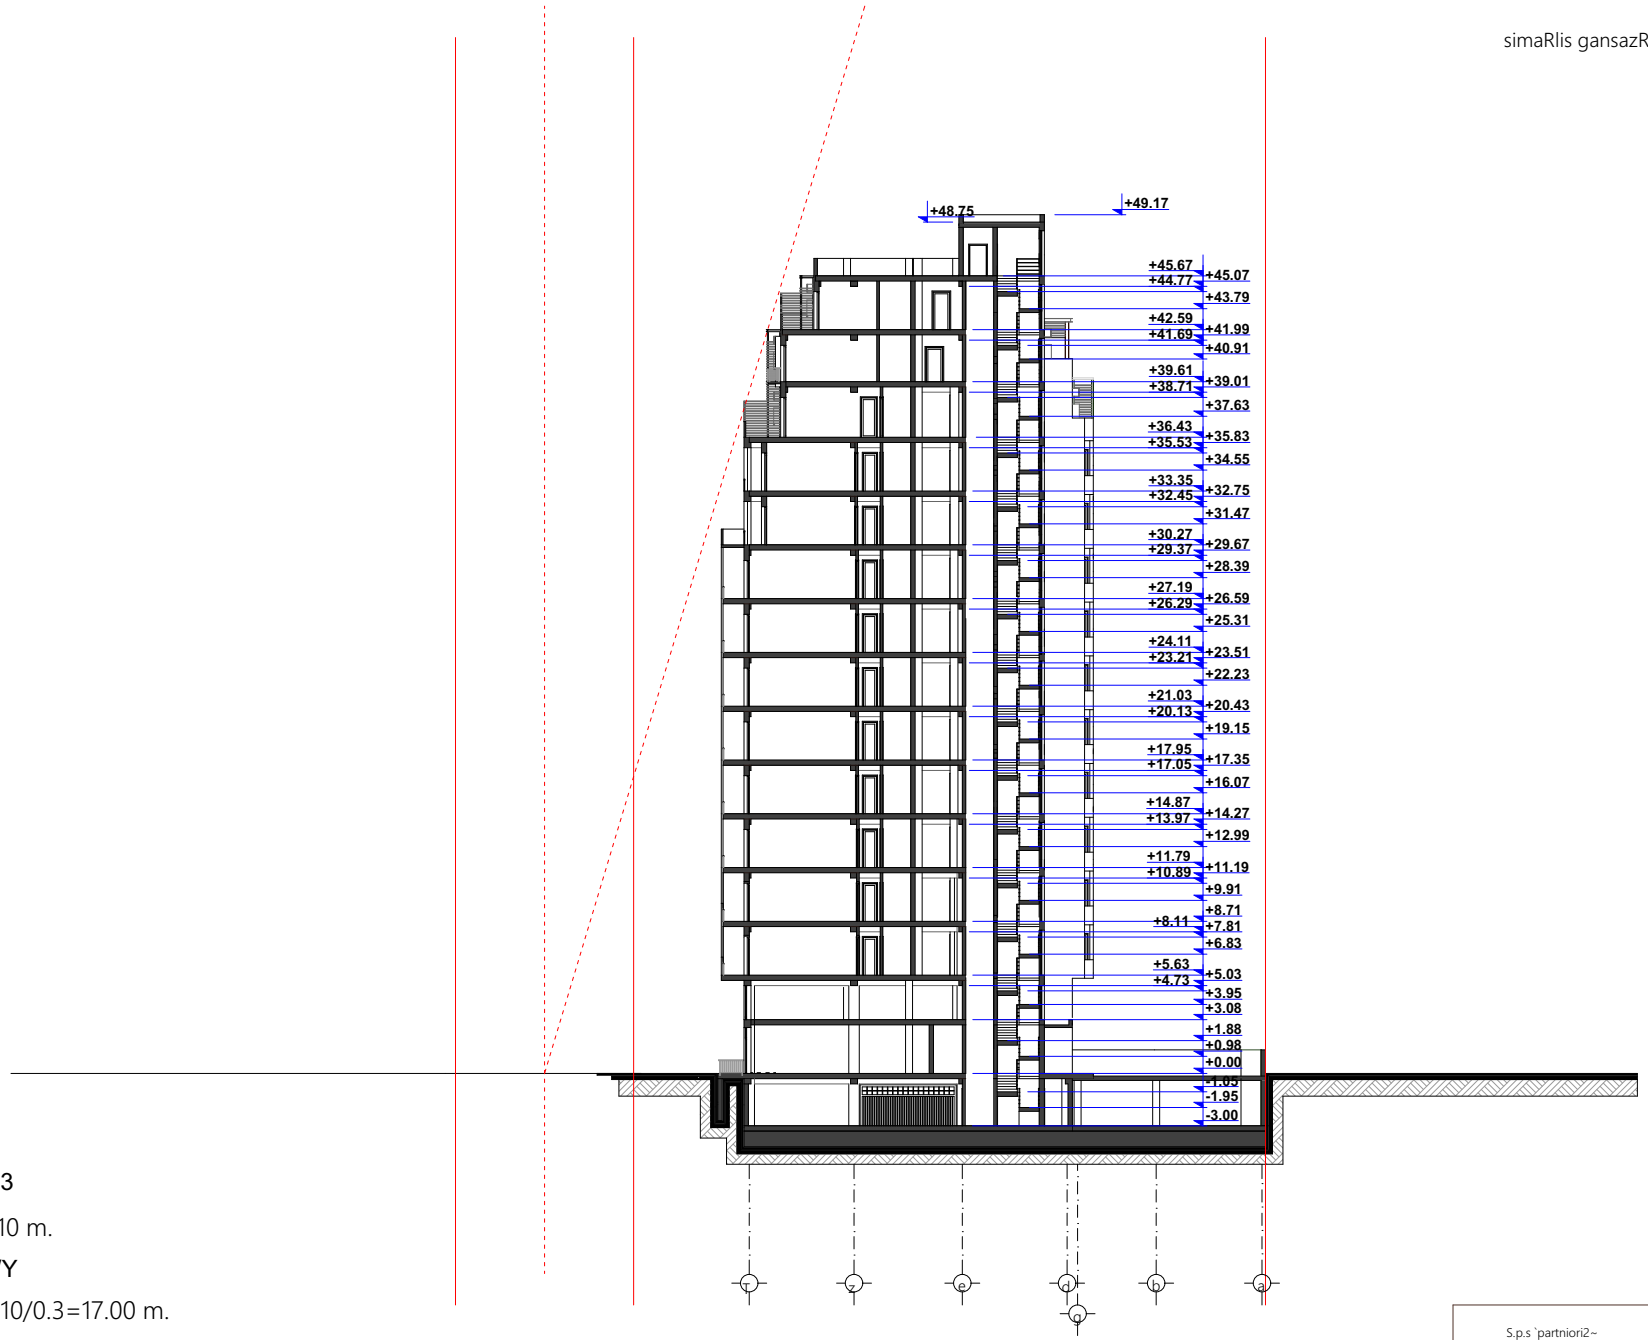

Y=0.3

L=5.10 m.


H=L/Y

H=5.10/0.3=17.00 m.

± 0.00=454.55

S.p.s `partniori2~			q. Tbilisi, sof. dIRomi, farsadanis q. # 9, S.p.s. ~partniori2~-is kuTvnil miwis nakveTze mravalfunqciuri Senobis arqiteqturuli proeqti (sackovrebeli, komerciuli, sastumro)	
Tanamdeboba	xelmowera	qvari	arqiteqturuli nawili	ფურცელი №
direqtori:		r. iakobaZe		
pr. inT. arq.		i. xvaSoli		
		g. gvanceliaZe		
avtorebi:		i. kvaraceliia	simaRlis gansazRvris sqema 3-3	maSstabi: 1:200
		i. xvaSoli		stad. | ხარ. | raod.
		g. gvanceliaZe		ა | ა-22! | ...
Seasrula:				

simaRlis gansazRvris sqema 2-2 m. 1:200

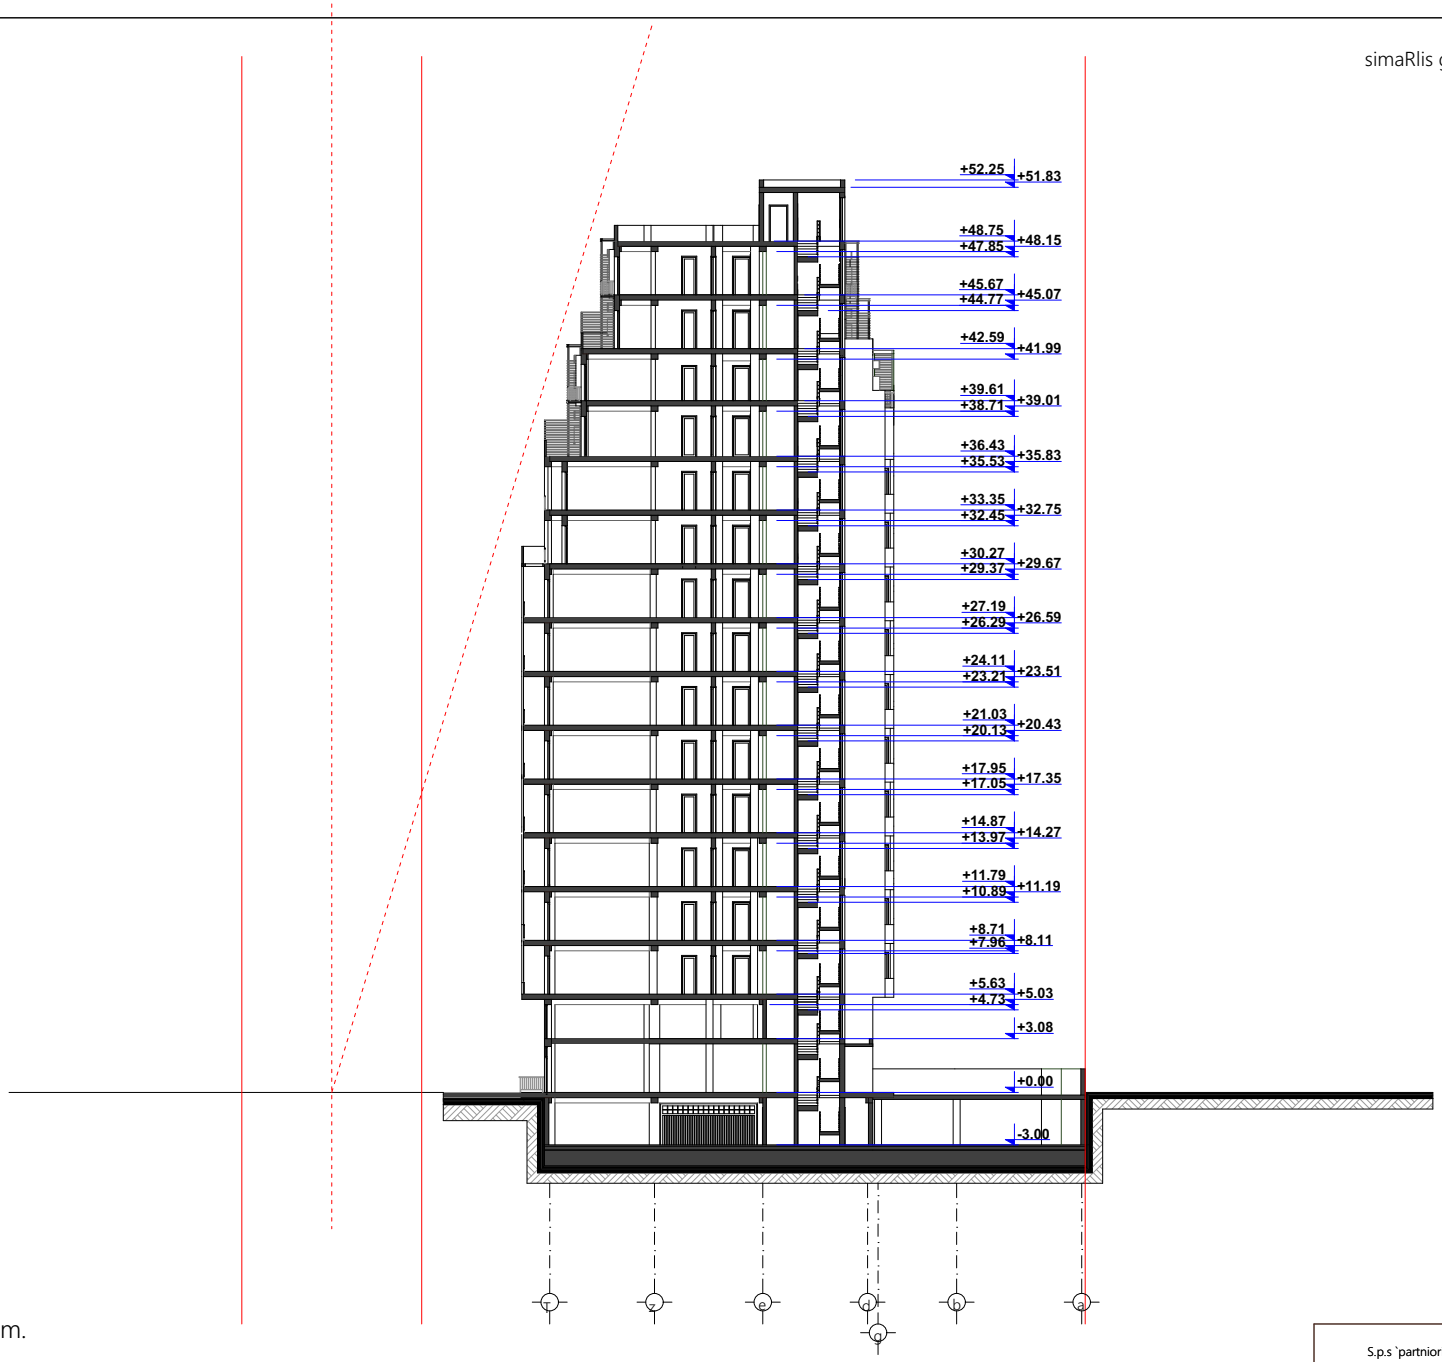

Y=0.3

L=5.15 m.

H=L/Y

H=5.15/0.3=17.16 m.

± 0.00=454.55

S.p.s `partniori2~			q. Tbilisi, sof. diRomi, farsadanis q. # 9, S.p.s. ~partniori2~-is kuTvnil miwis nakveTze mravalfunqciuri Senobis arqiteqturuli proeqti (sacxovrebeli, komerciuli, sastumro)	
Tanamdeboba	xelmowera	qvari	arqiteqturuli nawili	ფურცელი №
direqtori:		r. iakobiZe		
pr. mT. arq.		i. xvaSoli		
		g. gvancelaZe		
avtorebi:		i. kvaraCelia		
		i. xvaSoli	simaRlis gansazRvris sqema 2-2	masStabi: 1:200
		g. gvancelaZe		stad. | furc. | raod.
Seasrula:				a | a-211 | --