N

1 2 3 4 5 6 7 8 9

520 640 480 640 640 480 640 520

36.60

40.77 40.77

36.60

437.00

437.60

437.15

4

1

2


3

6,64 6,91 19,79 26,32 8,78 14,72 7,67 17,34 13,03 7,77

280 280 560

საინაღვრე კანალიზაციის
საკონტროლო ჭა

გენგეგმა მ. 1:500

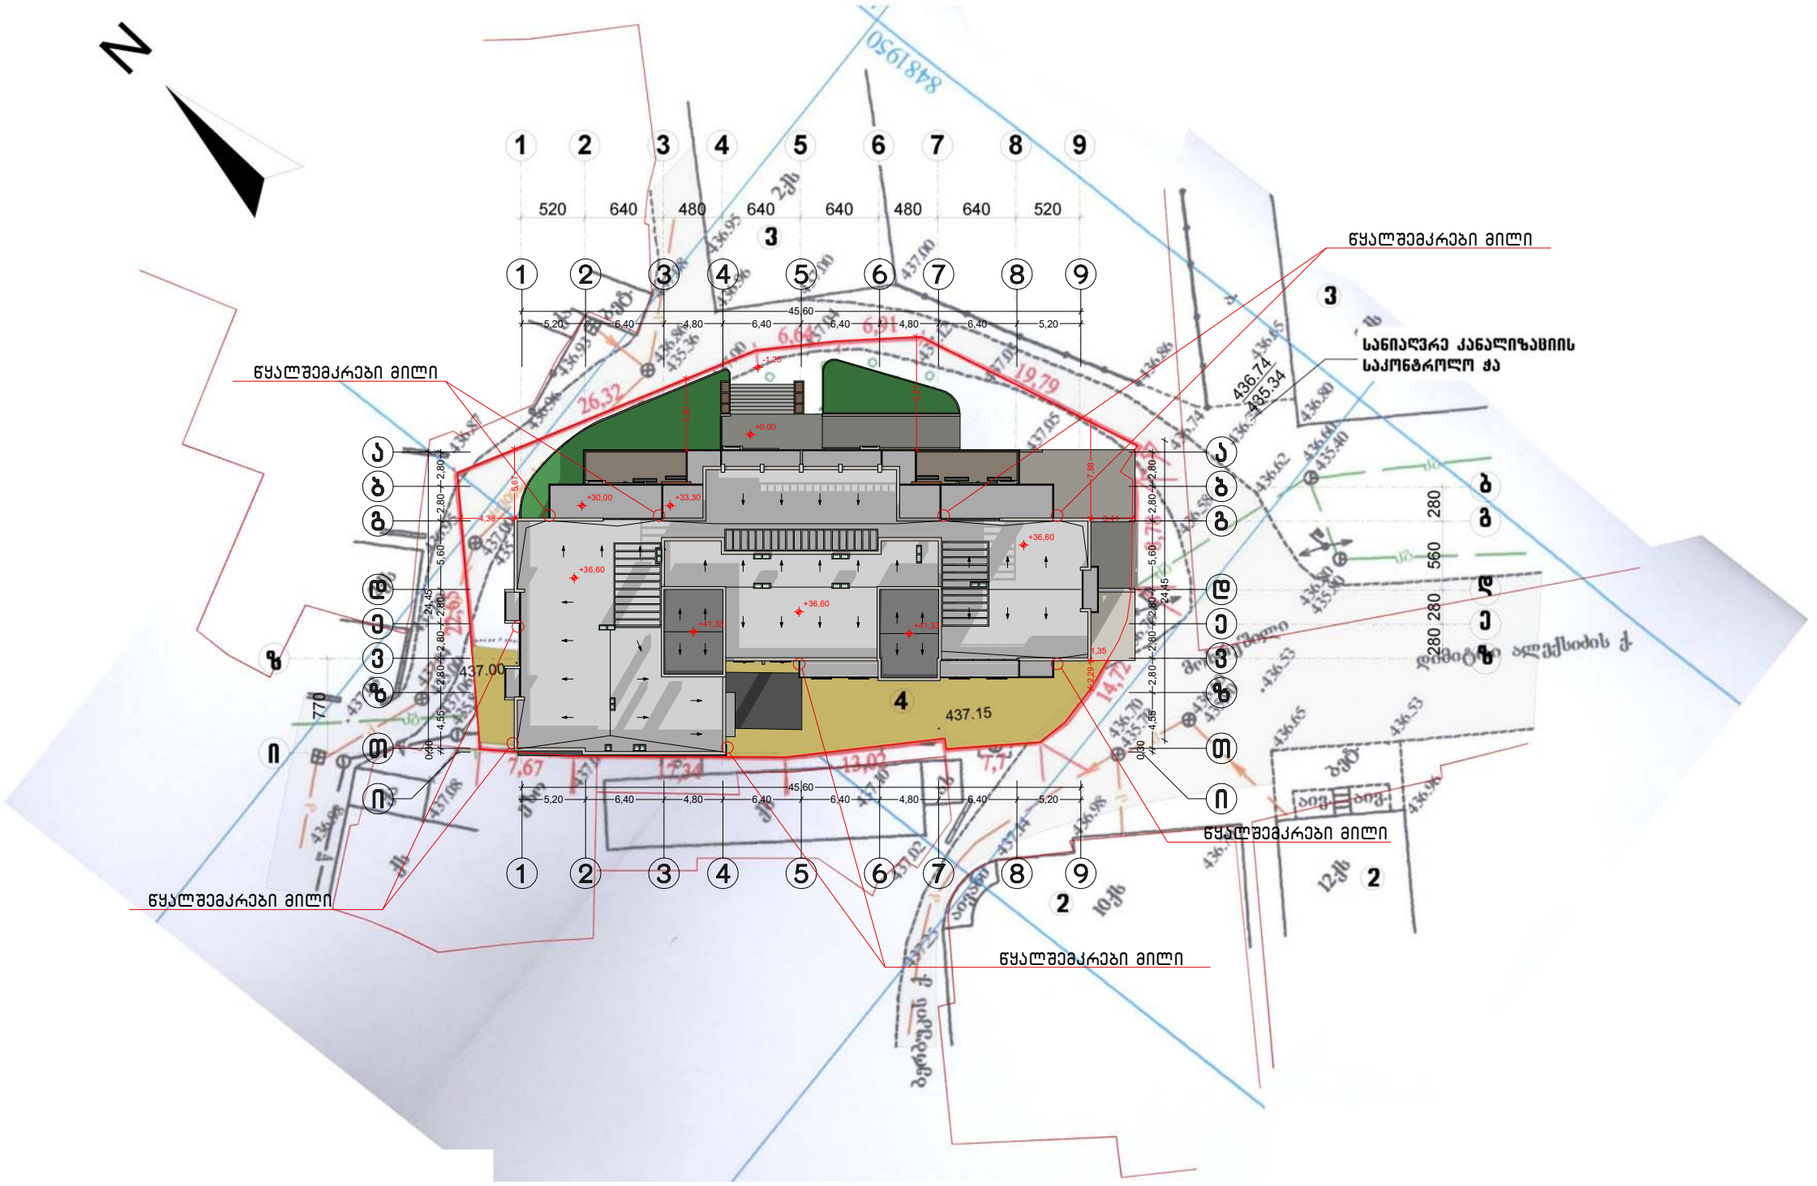

MARCH DESIGN	შპს „მარჩ დიზაინ”		ქ. თბილისში ალექსიძის ქუჩაზე, ნაკვეთზე საკადასტრო კოდით 01.10.13.034.002 მრავალფუნქციური შენობის პროექტი			
თანამდებობა	**გვარი**	**ხელმ.**	**არქიტექტურული ნაწილი**	2017 წ.		
დირექტორი	რ. გეთიაშვილი					
პრ.მთ.არქიტექტ.	რ. გეთიაშვილი					
არქიტექტორები	რ. გეთიაშვილი გ. ახვლედიანი		გენ. გეგმა	**სტად.**	**ფურც.**	**რაოდ.**
					ა-0	20