
ფასადი 1 - 5

არსებული

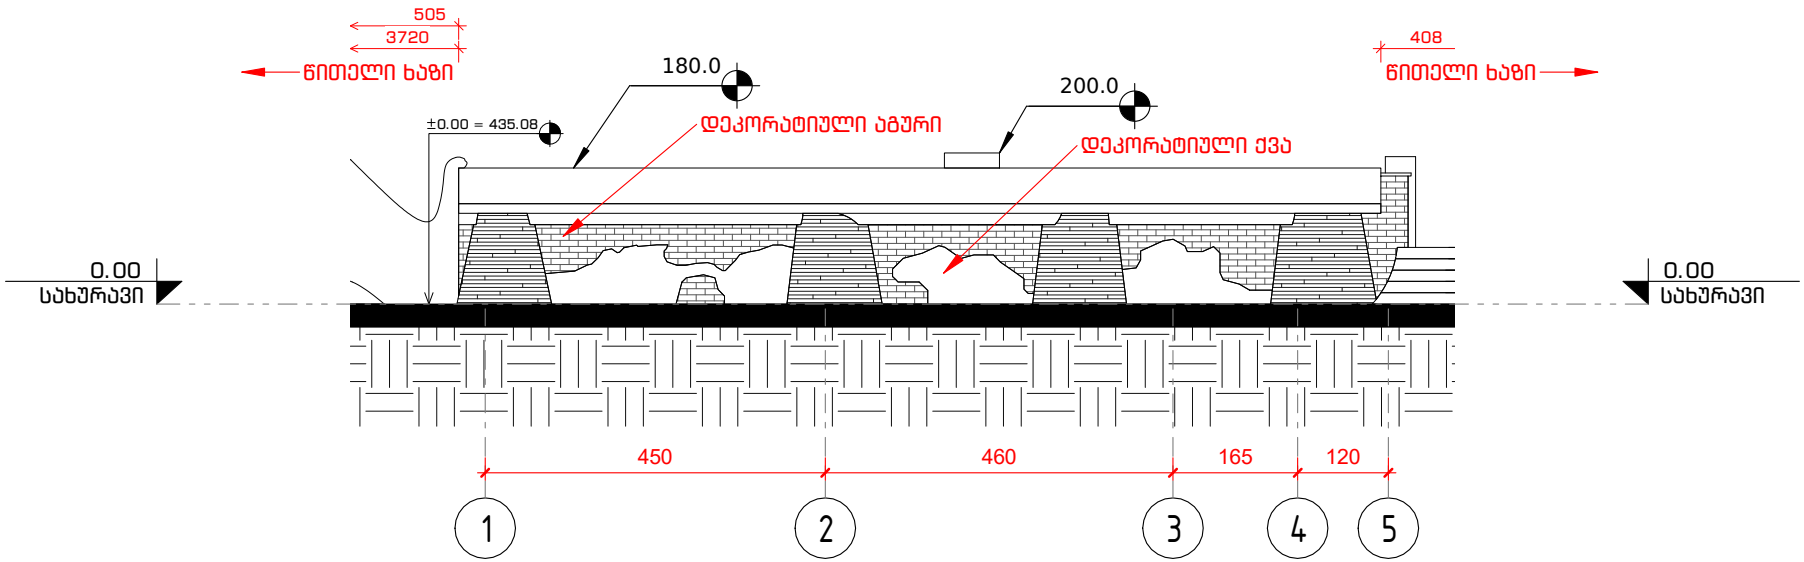

პროექტი:

სავაჭრო ობიექტი

შენიშვნები:

მისამართი:

ქალაქი თბილისი, დავით აღმაშენებლის ხეივანი N91ა

შემსრულებელ არქიტექტორი:


ოთარ კობიძე

მასშტაბი 1 : 100

ფურცლის ზომა A-4

ფასადი 5 - 1

არსებული

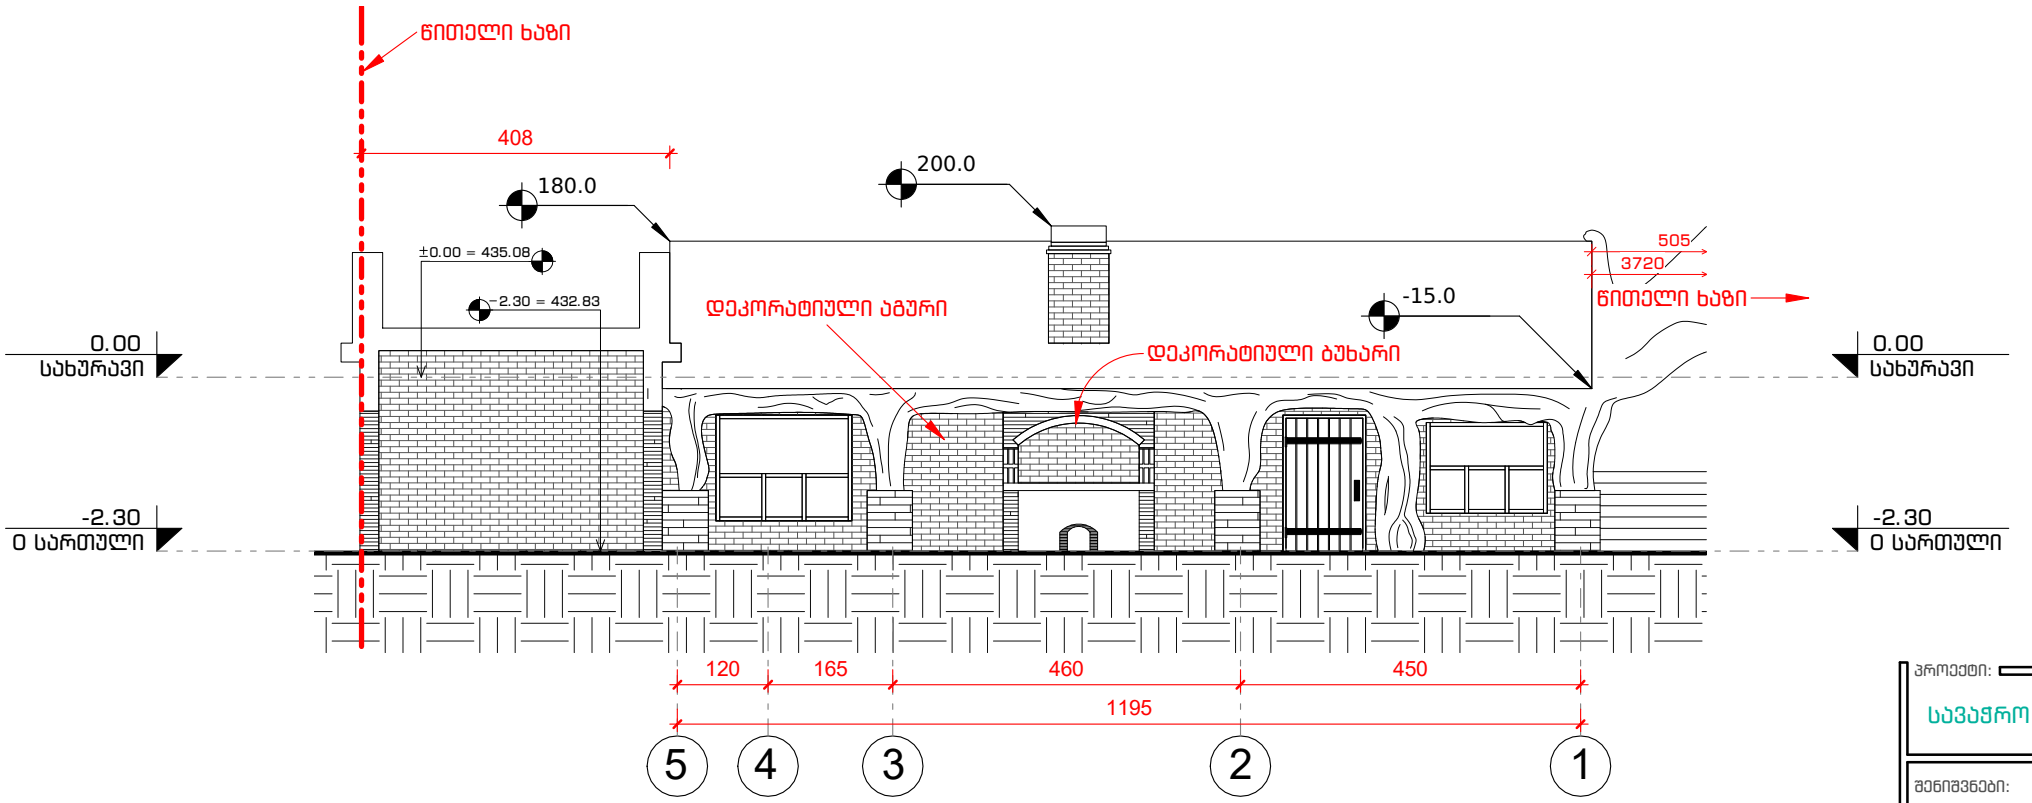

პროექტი:

სავაჭრო ობიექტი

შენიშვნები:

მისამართი:

ქალაქი თბილისი, დავით აღმაშენებლის ხეივანი N91ა

შემსრულებელ არქიტექტორი:


ოთარ კობიძე

მასშტაბი 1 : 100

ფურცლის ზომა A-4

ფასადი ა' - ბ

არსებული

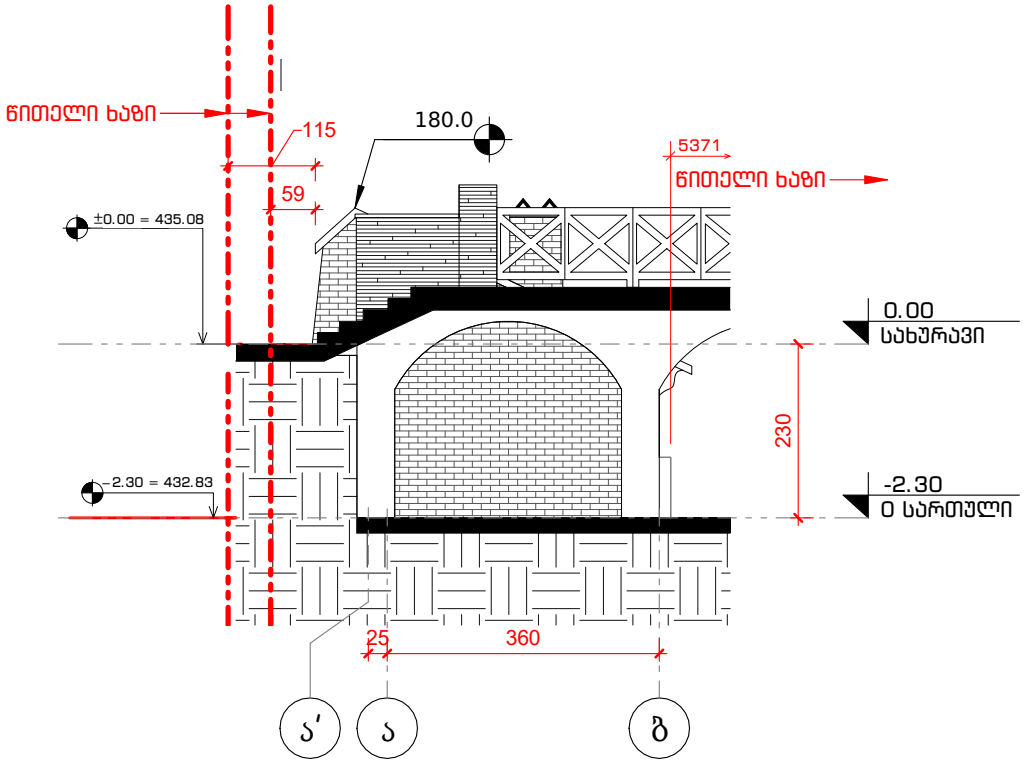

პროექტი:

სავაჭრო ობიექტი

შენიშვნები:

მისამართი:

ქალაქი თბილისი, დავით აღმაშენებლის ხეივანი N91ა

შემსრულებელ არქიტექტორი:


ოთარ კობიძე

მასშტაბი 1 : 100

ფურცლის ზომა A-4

ფასადი ბ - ა'

არსებული

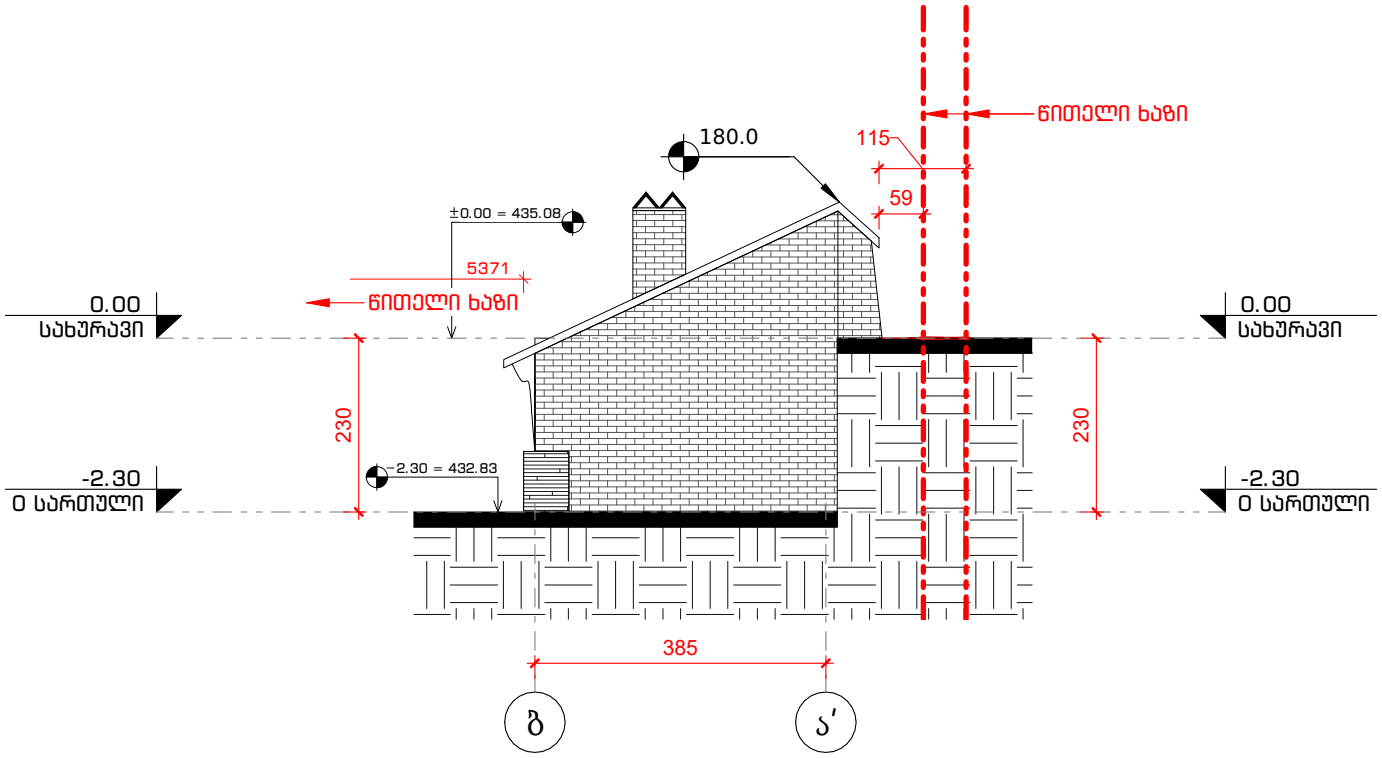

პროექტი:

სავაჭრო ობიექტი

შენიშვნები:

მისამართი:

ქალაქი თბილისი, დავით აღმაშენებლის ხეივანი N91ა

შემსრულებელ არქიტექტორი:


ოთარ კობიძე

მასშტაბი 1 : 100

ფურცლის ზომა A-4

ფასადი 1 - 5

საპროექტო

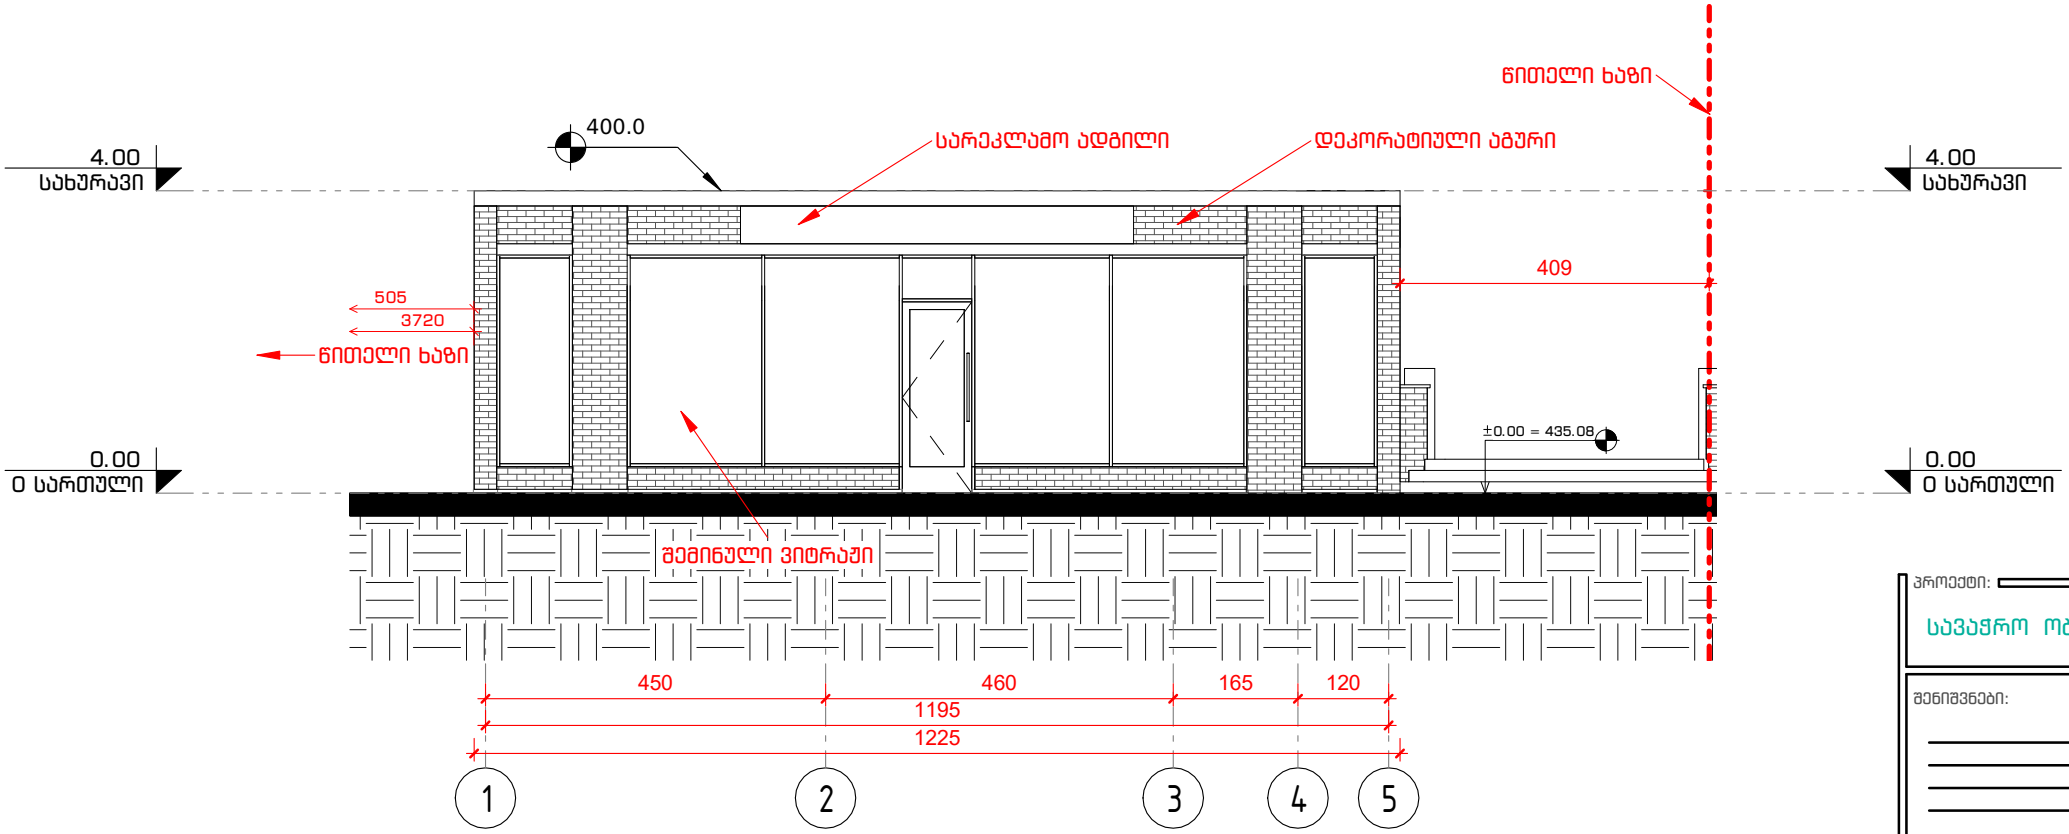

პროექტი:

საავაჭრო ობიექტი

შენიშვნები:

მისამართი:

ქალაქი თბილისი, დავით აღმაშენებლის ხეივანი N91ა

შემსრულებელ არქიტექტორი:


ოთარ კობიძე

მასშტაბი 1 : 100

ფურცლის ზომა A-4

ფასადი 5 - 1

საპროექტო

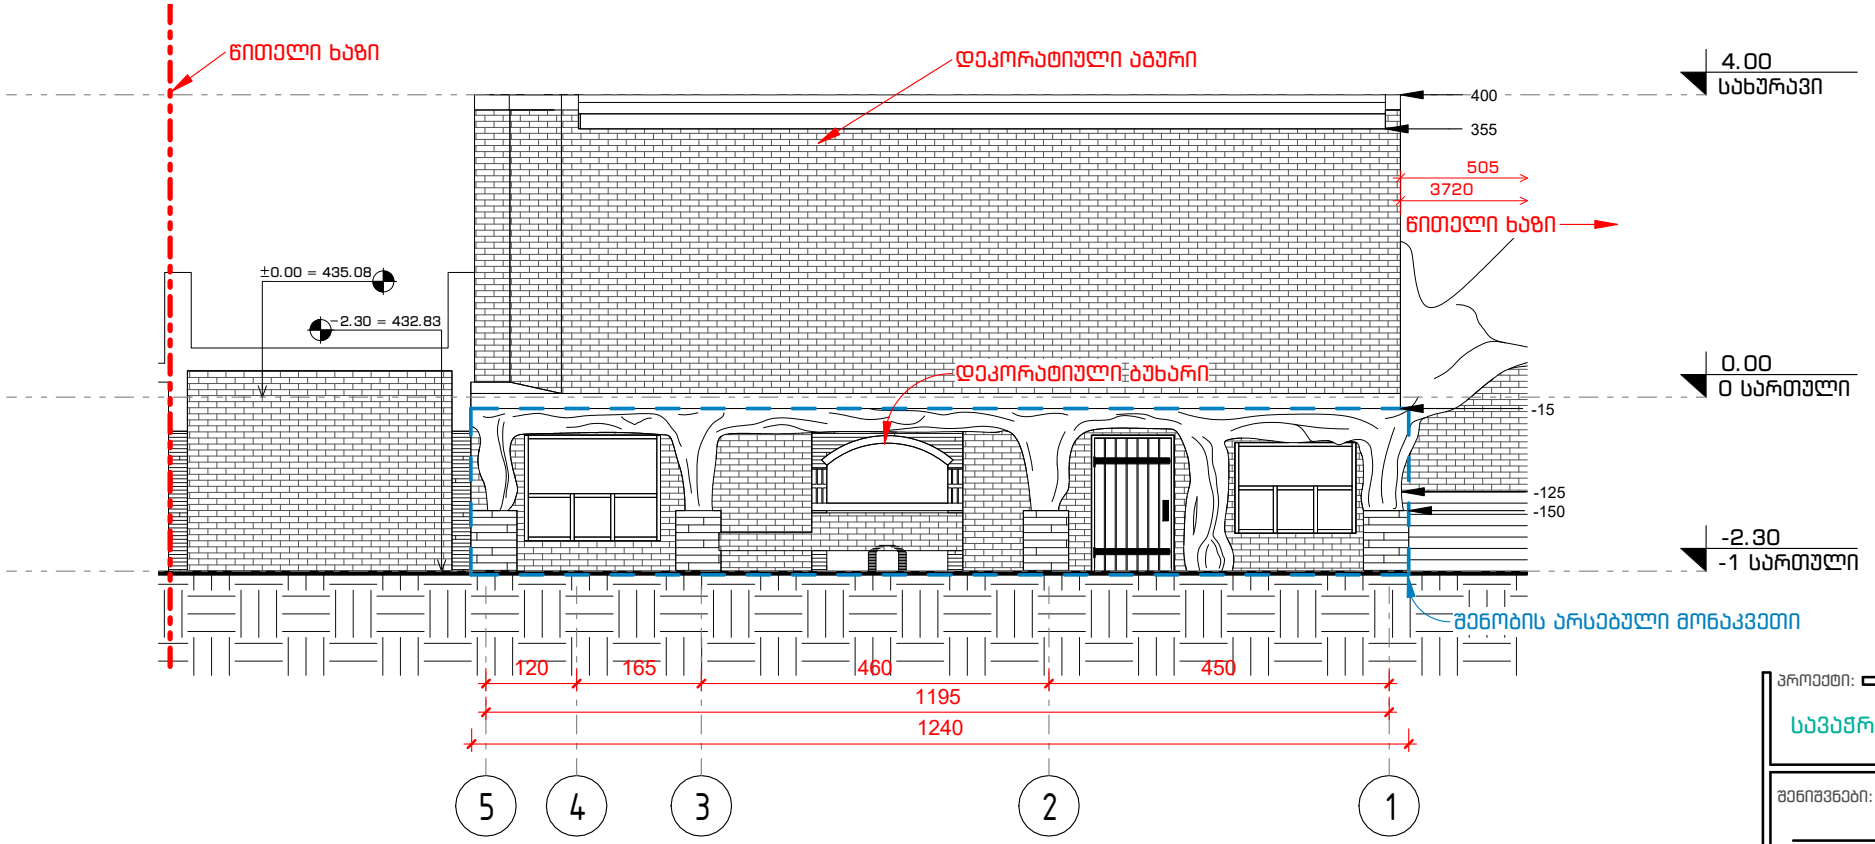

პროექტი:

საავადმყოფო ობიექტი

შენიშვნები:

მისამართი:

ქალაქი თბილისი, დავით აღმაშენებლის ხეივანი N91ა

შემსრულებელ არქიტექტორი:


ოთარ კობიძე

მასშტაბი 1 : 100

ფურცლის ზომა A-4

ფასადი ა' - ბ

საპროექტო

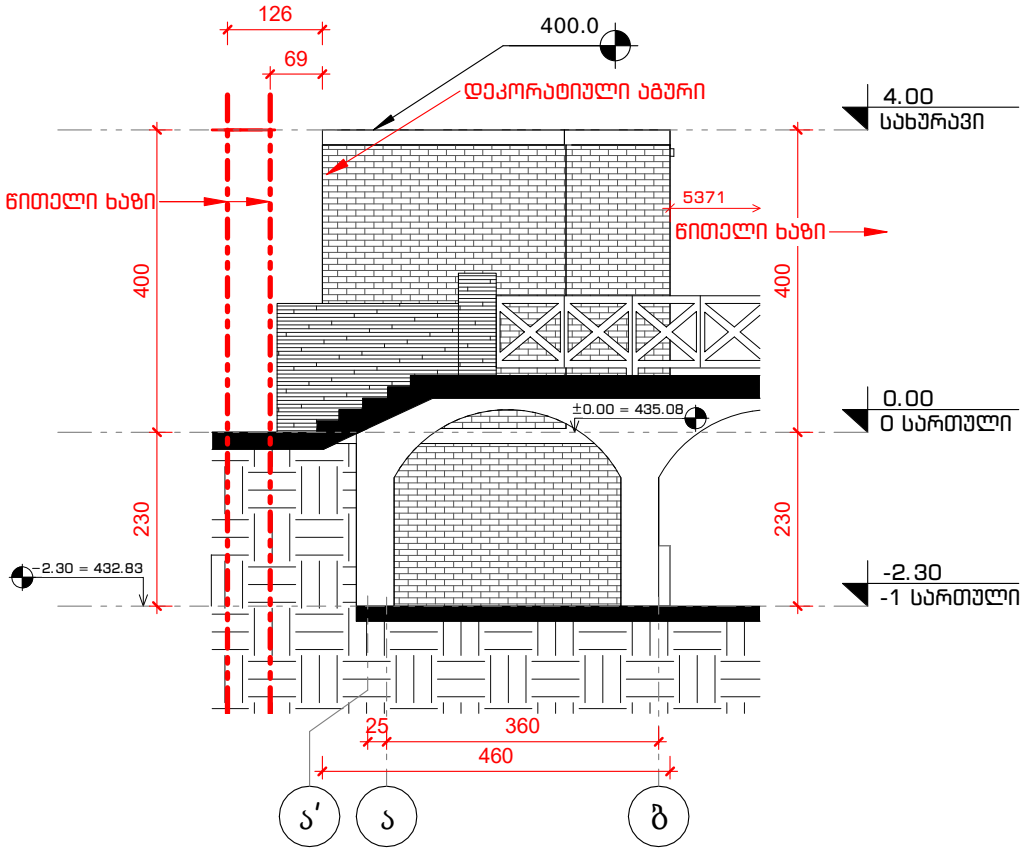

პროექტი:

საავაჭრო ობიექტი

შენიშვნები:

მისამართი:

ქალაქი თბილისი, დავით აღმაშენებლის ხეივანი N91ა

შემსრულებელ არქიტექტორი:


ოთარ კობიძე

მასშტაბი 1 : 100

ფურცლის ზომა A-4

ფასადი ბ - ა'

საპროექტო

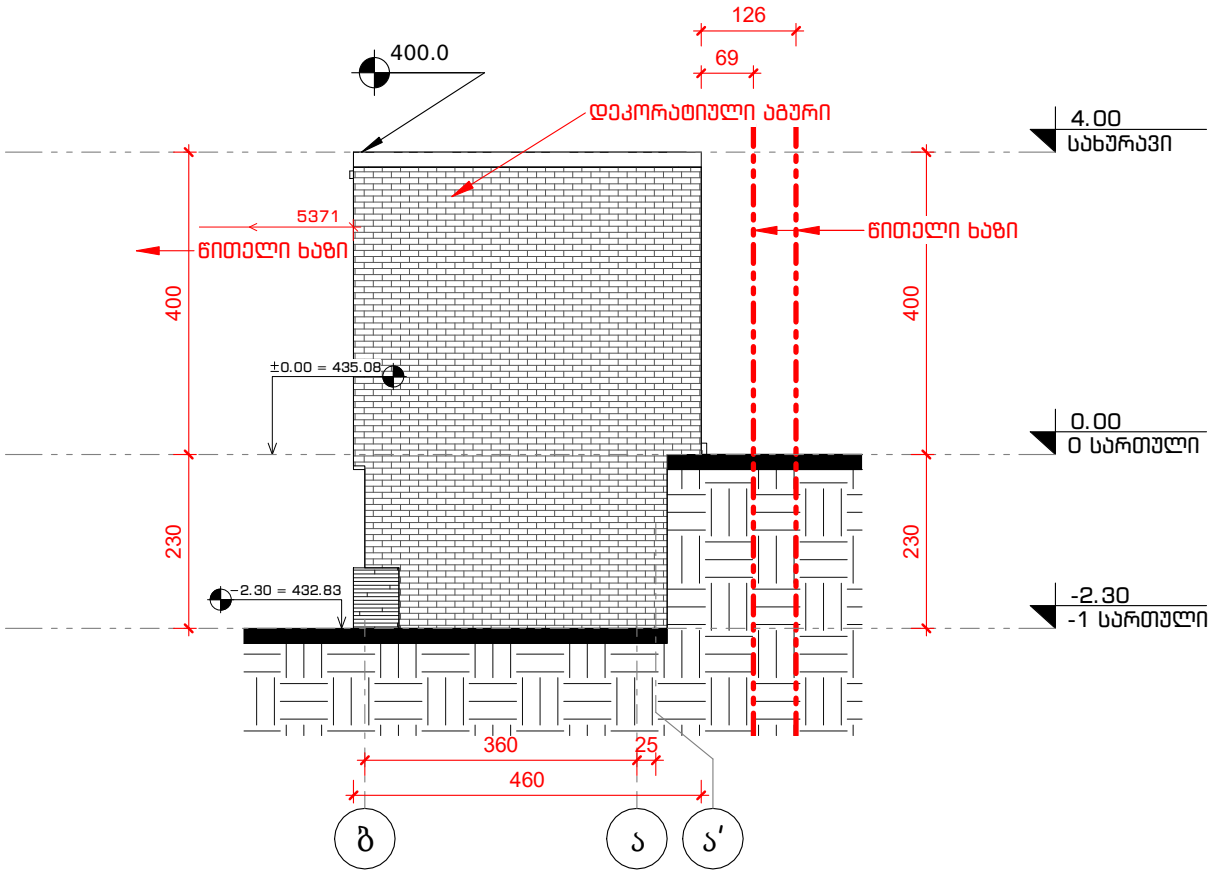

პროექტი:

საავაჭრო ობიექტი

შენიშვნები:

მისამართი:

ქალაქი თბილისი, დავით აღმაშენებლის ხეივანი N91ა

შემსრულებელ არქიტექტორი:

ოთარ კობიძე

მასშტაბი 1 : 100

ფურცლის ზომა A-4