

.მიწის ნაკვეთის გეგმა ±0.00 ნიშნულზე

.ესკიზი.

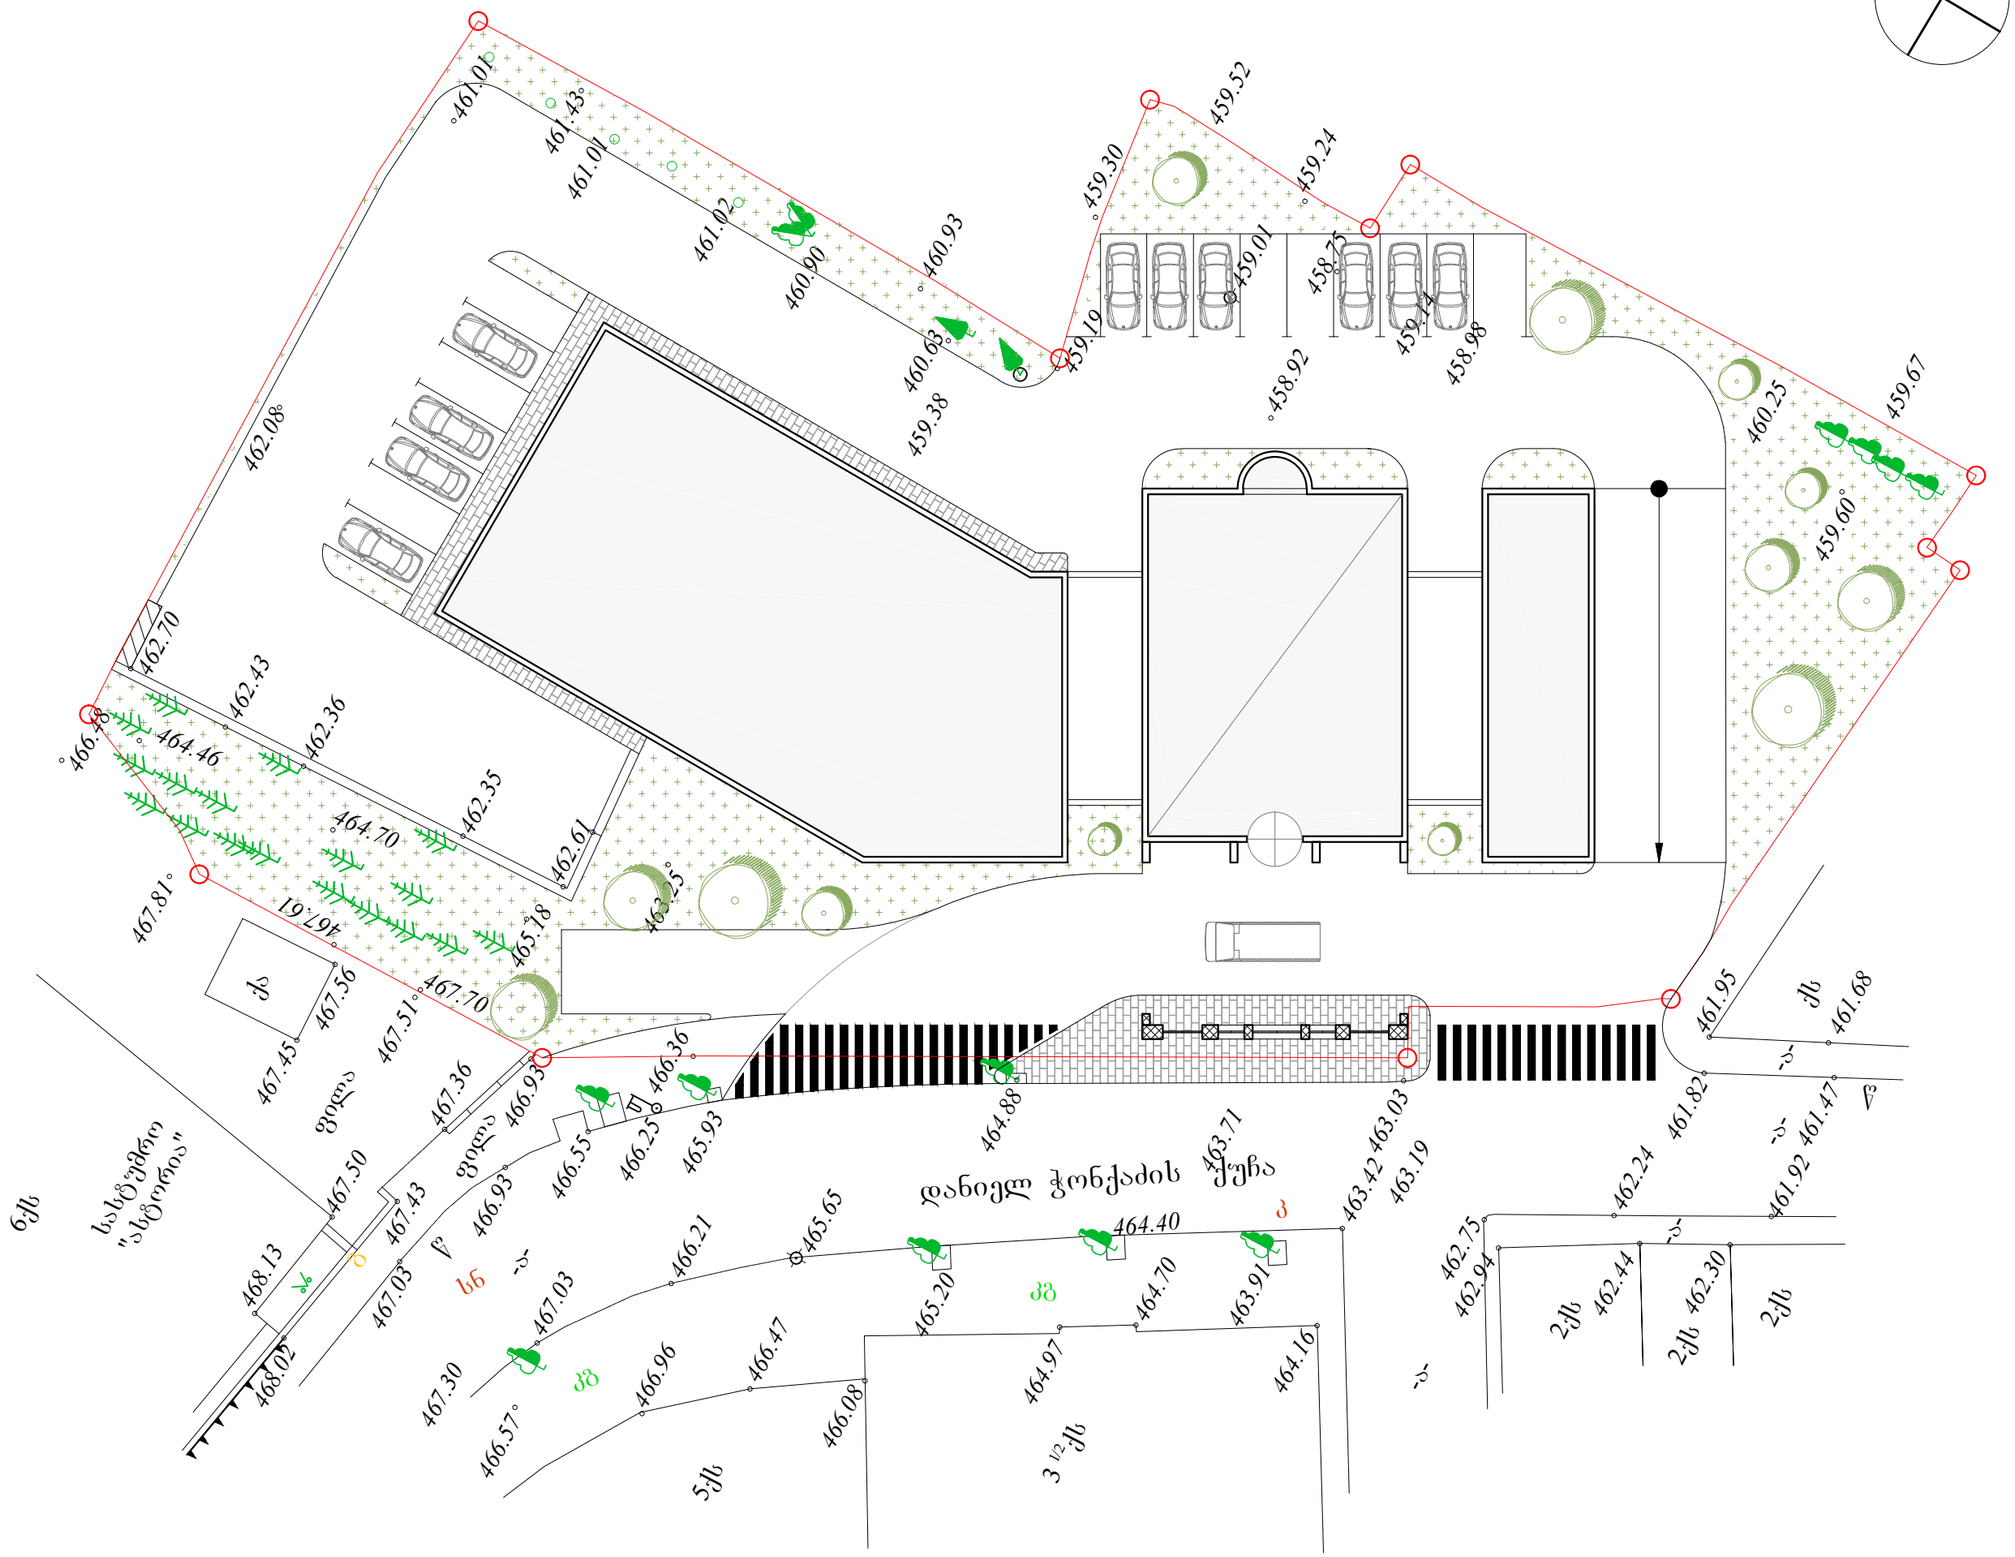

A-3	
A-102	
ობიექტის დასახელება:	
ქ.თბილისი დ.ჭონქაძის №21 სასტუმრო	
ნახაზი:	
.მიწის ნაკვეთის გეგმა ±0.00 ნიშნულზე .ესკიზი.	
დამკვეთი	
შპს "ასტორია"	
შემსრულებელი	
შპს "ნს სტუდიო"	
ექსპლიკაცია	
პროექტი № 09.18	
შეასრულა: ნ.ჭანტურია	
შეამოწმა: ლ.ჩაბანავა	
საავტორო უფლებები: შპს ნს სტუდიო	

NSSTUDIO ARCHITECTURE & DESIGN

შპს ნს სტუდიო
0179 თბილისი ჟავჟავაძის №34
ტელ: 593 27 88 58
E-mail: info@nsstudio.ge

	1:100	თარიღი: 29.05.2018


+25.60
ს.ზ.6 -0.10
მოსაპირკეთებელი ფილა, მოწყობილი
ვენტილირებადი ფასადის სისტემაზე
Laminam Seta Gris 3000*1000
ASTORIA
HOTEL
+13.50
ს.ზ.6 -0.10
+13.50
ს.ზ.6 -0.10
მოსაპირკეთებელი ფილა, მოწყობილი
ვენტილირებადი ფასადის სისტემაზე
Laminam Filo Oro 3000*1000
0.00
ს.ზ.6 -0.10
მოსაპირკეთებელი ბუნებრივი ქვა.
ვიტრაჟი, მოწყობილი უჟანგავი
ფოლადის ქრომირებულ პროფილზე,
შემავსებელი 10მმ-იანი
ლამინირებული,ნანრთობი მინა


თაღი, მოწყობილი უჟანგავი ფოლადის
ქრომირებული ფურცლით.
მოსაპირკეთებელი ფილა, მოწყობილი
ვენტილირებადი ფასადის სისტემაზე
Laminam Filo Oro 3000*1000




ASTORIA
HOTEL








ASTORIA TBILISI
ASTORIA HOTEL

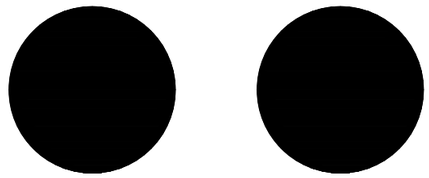




ASTORIA
HOTEL

