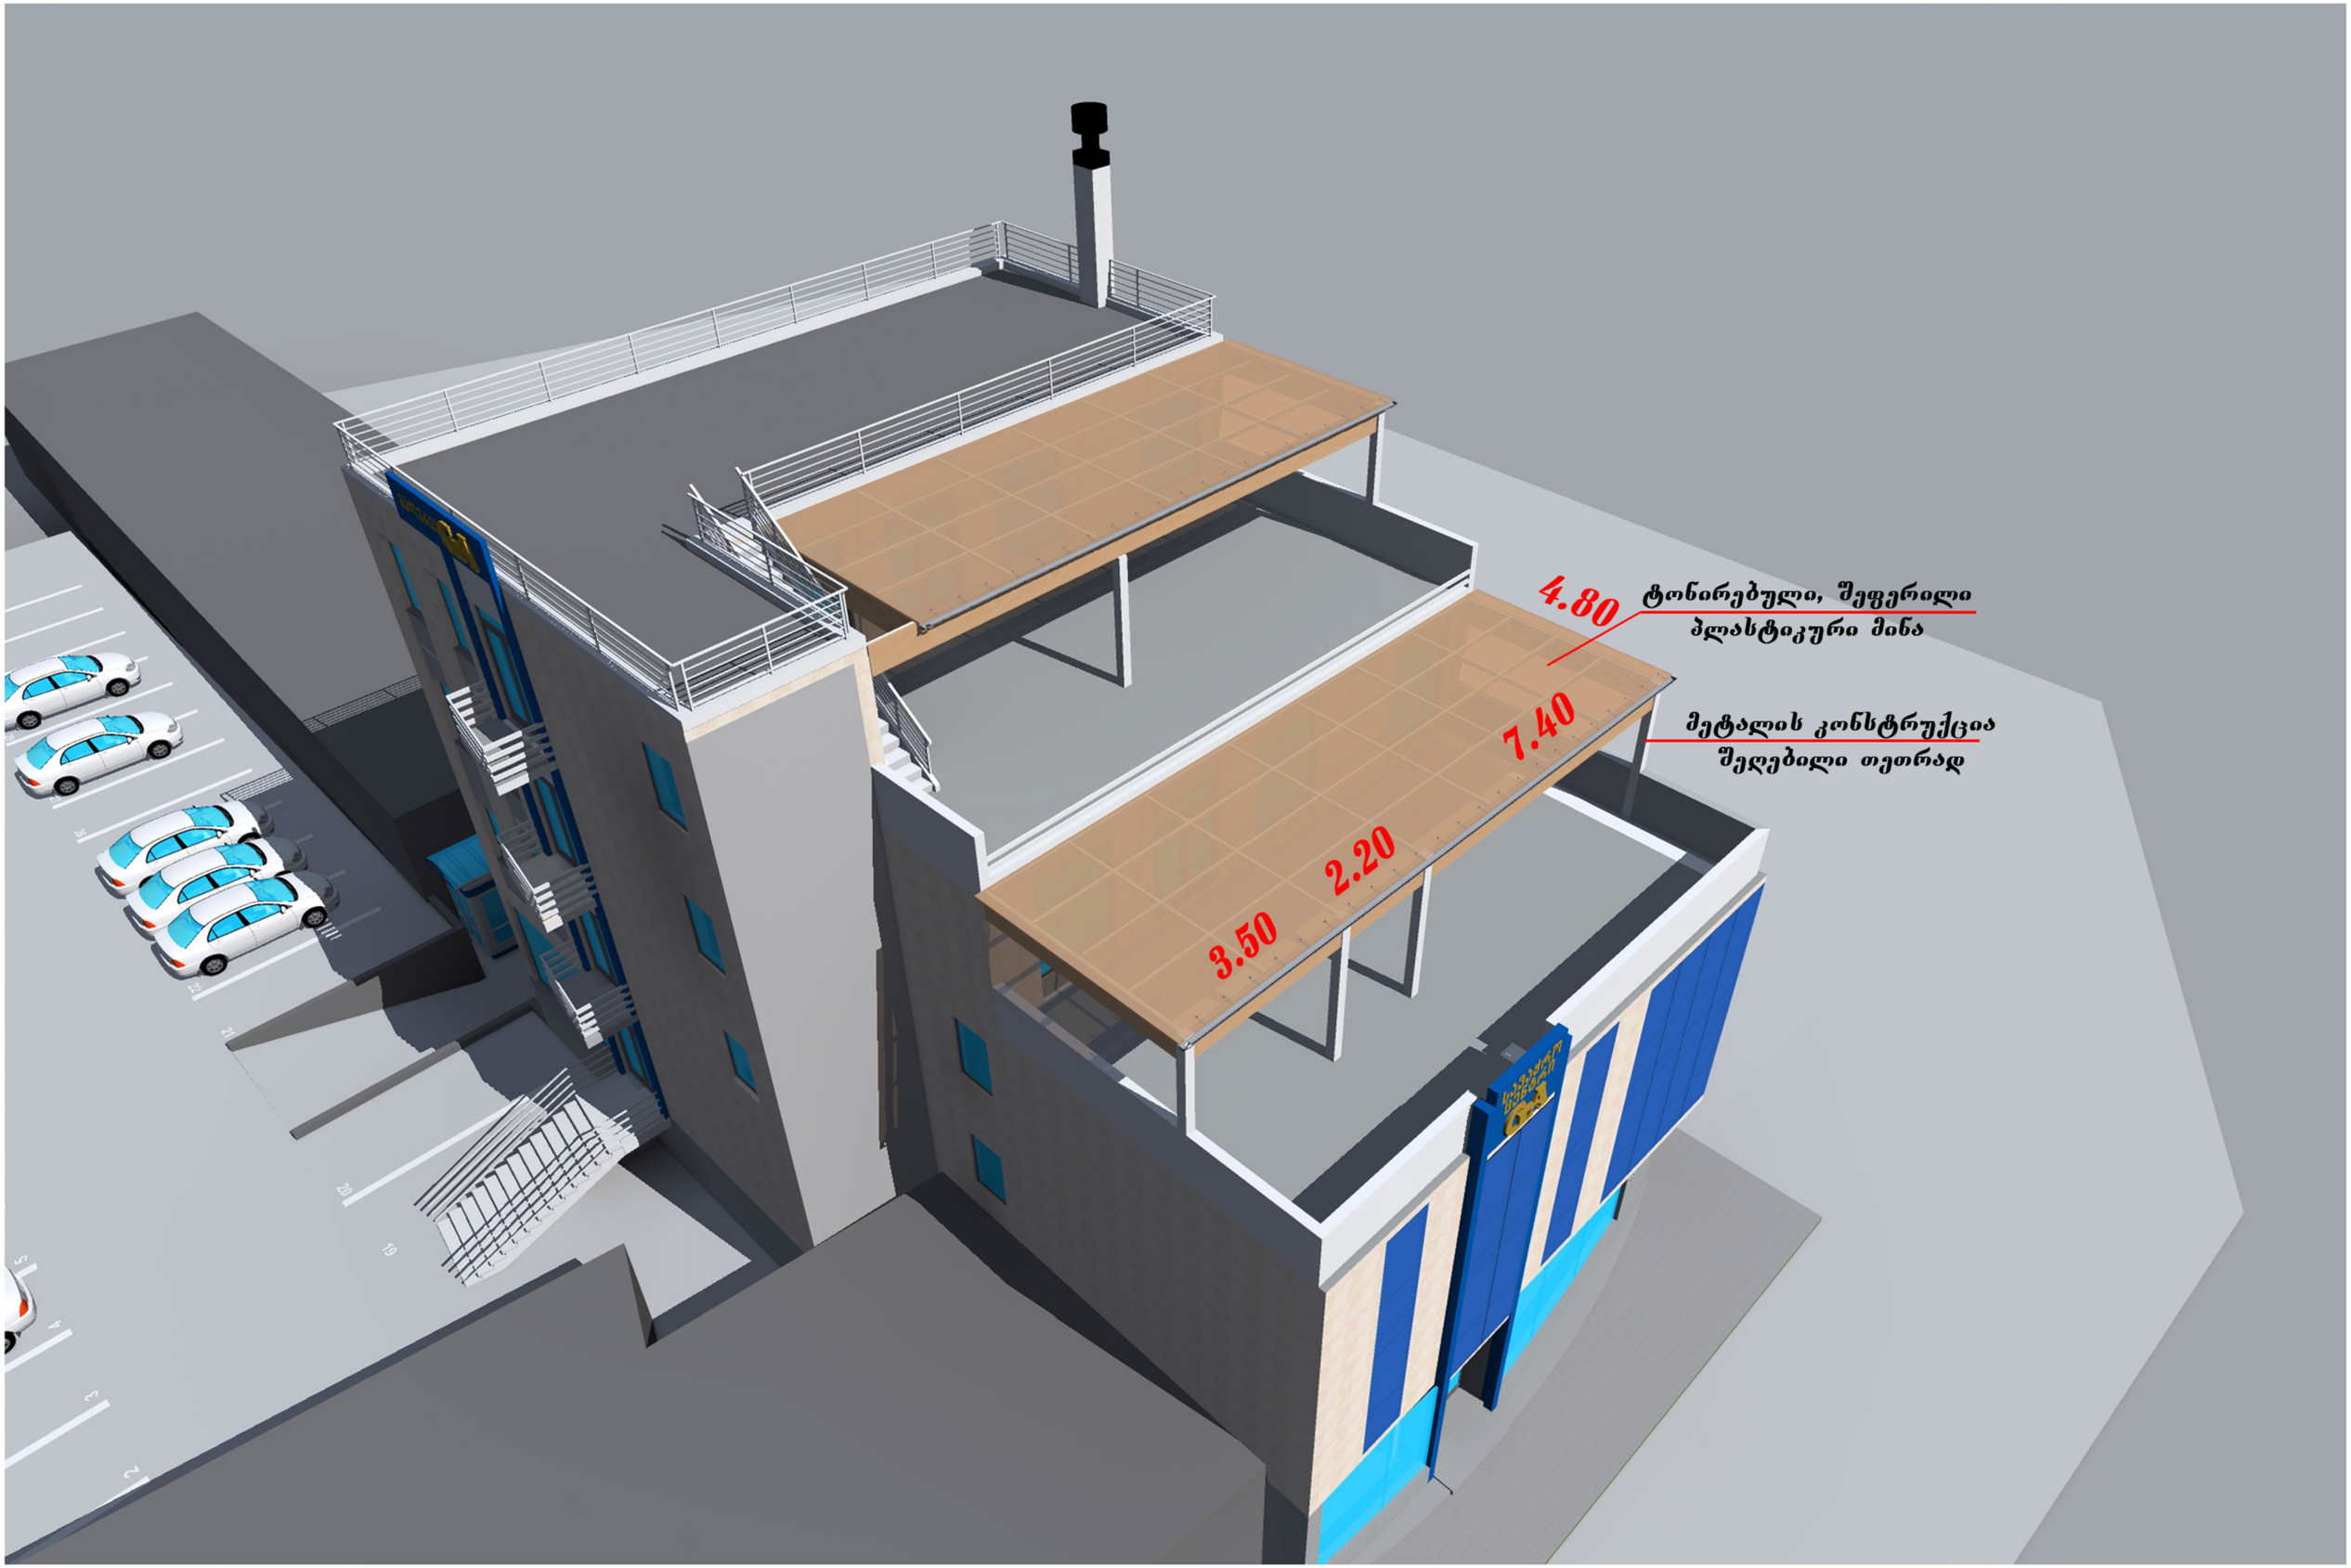
4.80
ტონირებული, შეფერილი
პლასტიკური მინა
7.40
მეტალის კონსტრუქცია
შეღებილი თეთრად
3.50
2.20