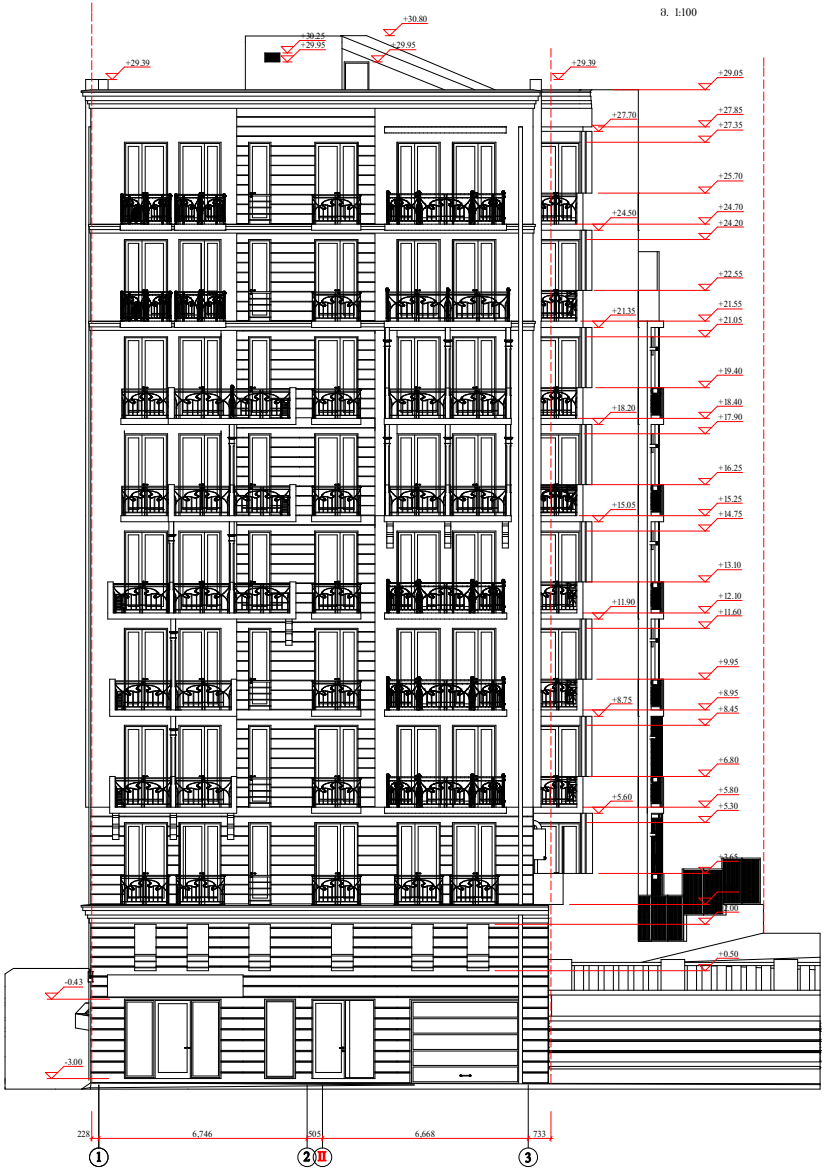



არქიტექტურული ნაწილი		შ.პ.ს. "ბონი"	
ქ. თბილისი, ბორბასალის ქ. №49 მრავალბინიანი საცხოვრებელი სახლის კორექტირებული პროექტი		დერექტორი	ა. მიქაძე
		აფტორი	ლ. ჯალრაძე
			ა. მიქაძე
ფასადი "1"-"3" დერძებში	ა-16		

ფასადი "ა"-"თ" ღერძებში

მ. 1:100



არქიტექტურული ნაწილი		შ.პ.ს. "ბონი"	
ქ. თბილისი, ბორბასალის ქ. №49 მრავალბინიანი საცხოვრებელი სახლის კორექტირებული პროექტი		დირექტორი	ა. მიქაძე
		აუტორი	დ. მაღრაძე
			ა. მიქაძე
ფასადი "ა"-"თ" ღერძებში	ა-17		

ფასადი "თ"-"ა" ღერძებში

მ. 1:100



არქიტექტურული ნაწილი		შ.პ.ს. "ბონი"	
ქ. თბილისი, ბორგასალის ქ. №49 მრავალბინიანი საცხოვრებელი სახლის კორექტირებული პროექტი		დირექტორი	ა. მიქაძე
		ავტორი	დ. მაღრაძე
			ა. მიქაძე
ფასადი "თ"-"ა" ღერძებში	ა-18		

სიმაღლეში დაპატარავებული ფანჯრები

CAPAROL (Palazzo 210)

ფასადი "IV"-"I" ღერძებში

მ. 1:100

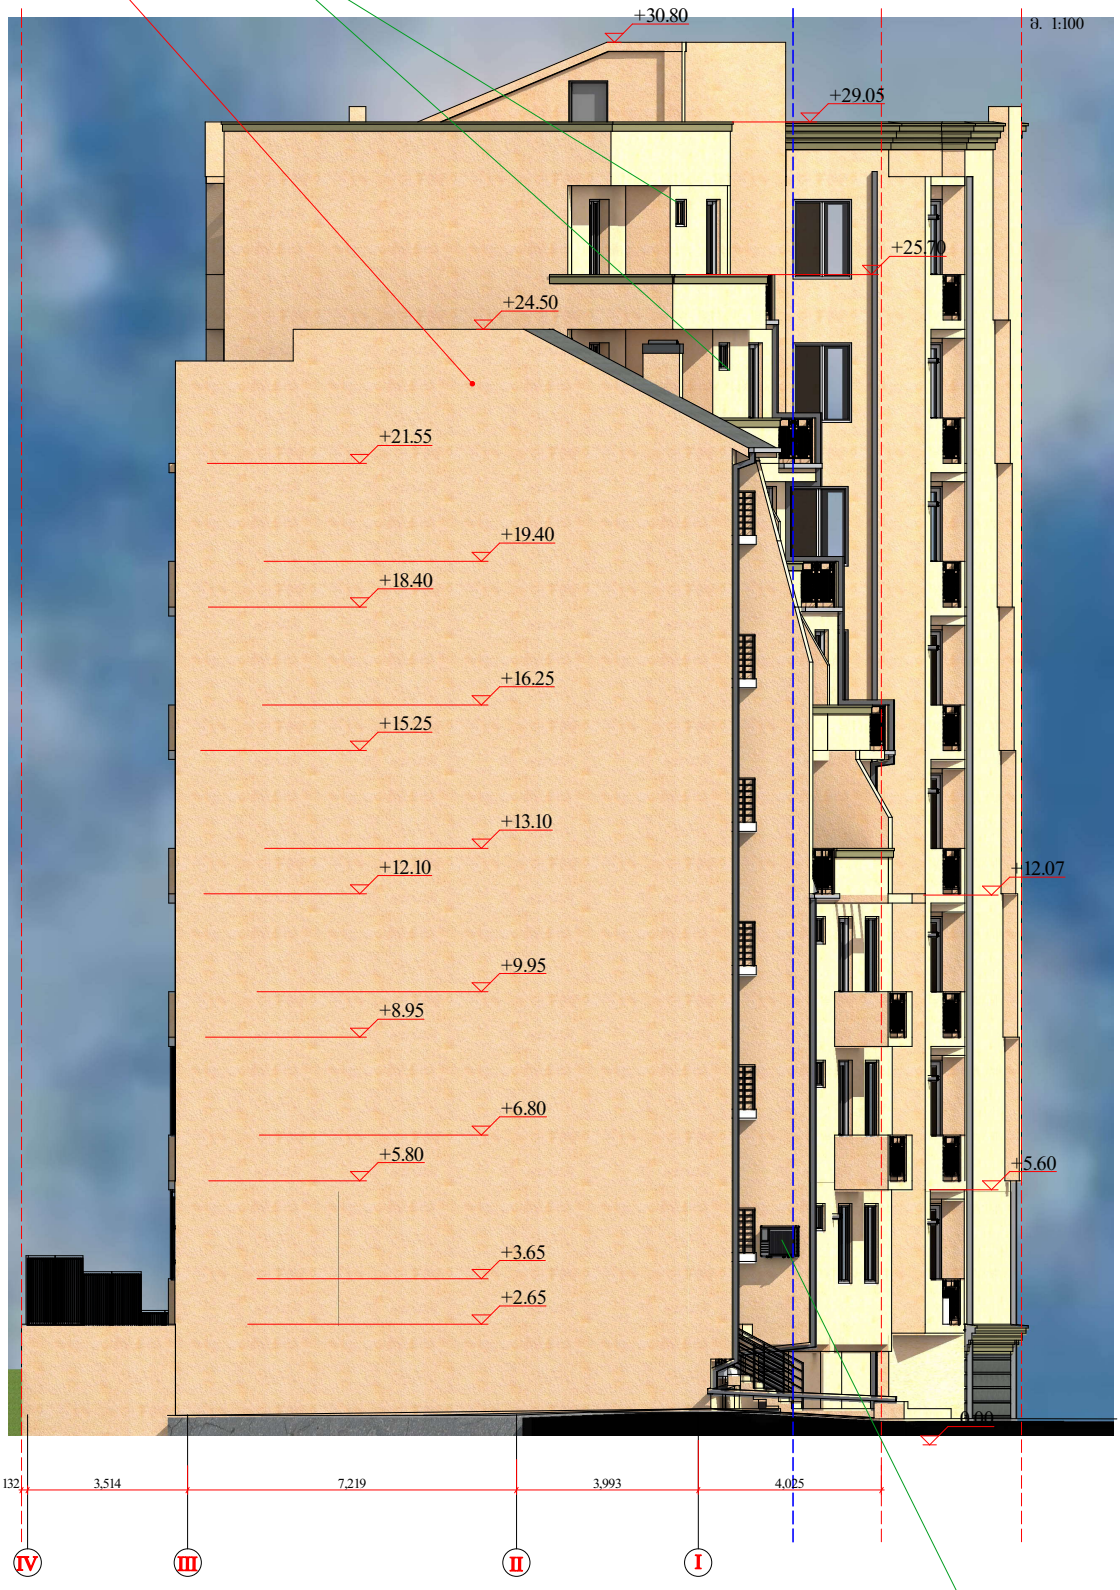

კონდენციონერის ადგილები

არქიტექტურული ნაწილი		შ.პ.ს. "გოენი"	
ქ. თბილისი, გორგასალის ქ. №49 მრავალბინიანი საცხოვრებელი სახლის კორექტირებული პროექტი		დირექტორი	ა. მიქაძე
		პატრონი	დ. მაღრაძე
			ა. მიქაძე
ფასადი "IV"-"I" ღერძებში	ა-19		