

სამსახურის უფროსი

საქართველო
ქ.თბილისის მერია
სსიპ. ქ. თბილისის არქიტექტურის სამსახური

სიტუაციური გეგმა

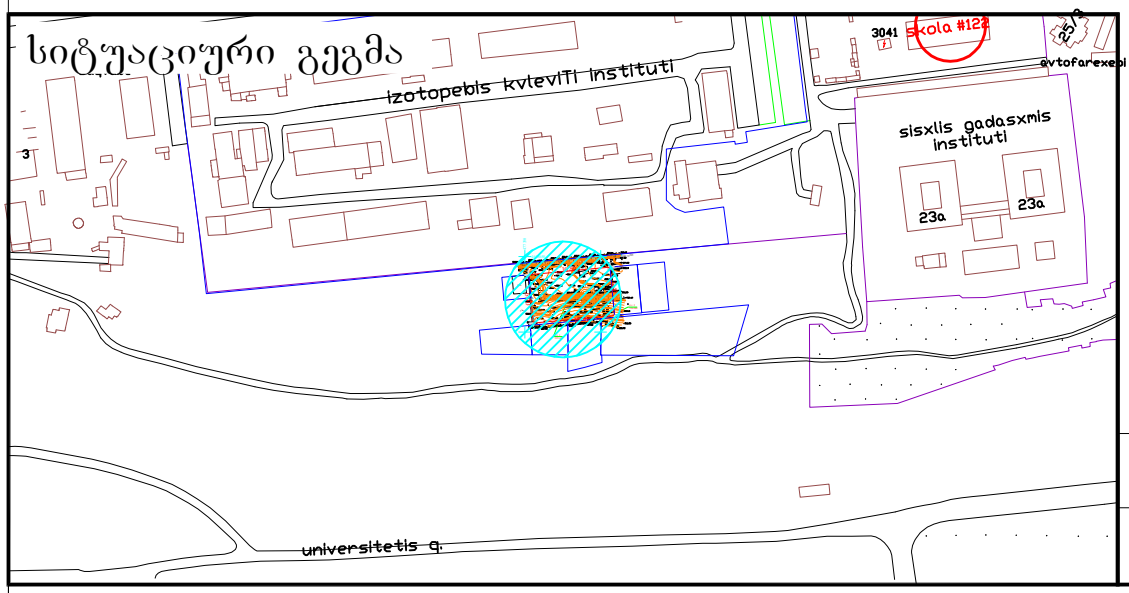

განყოფილ. უფროსი		
მთავარი სპეც.ტი		

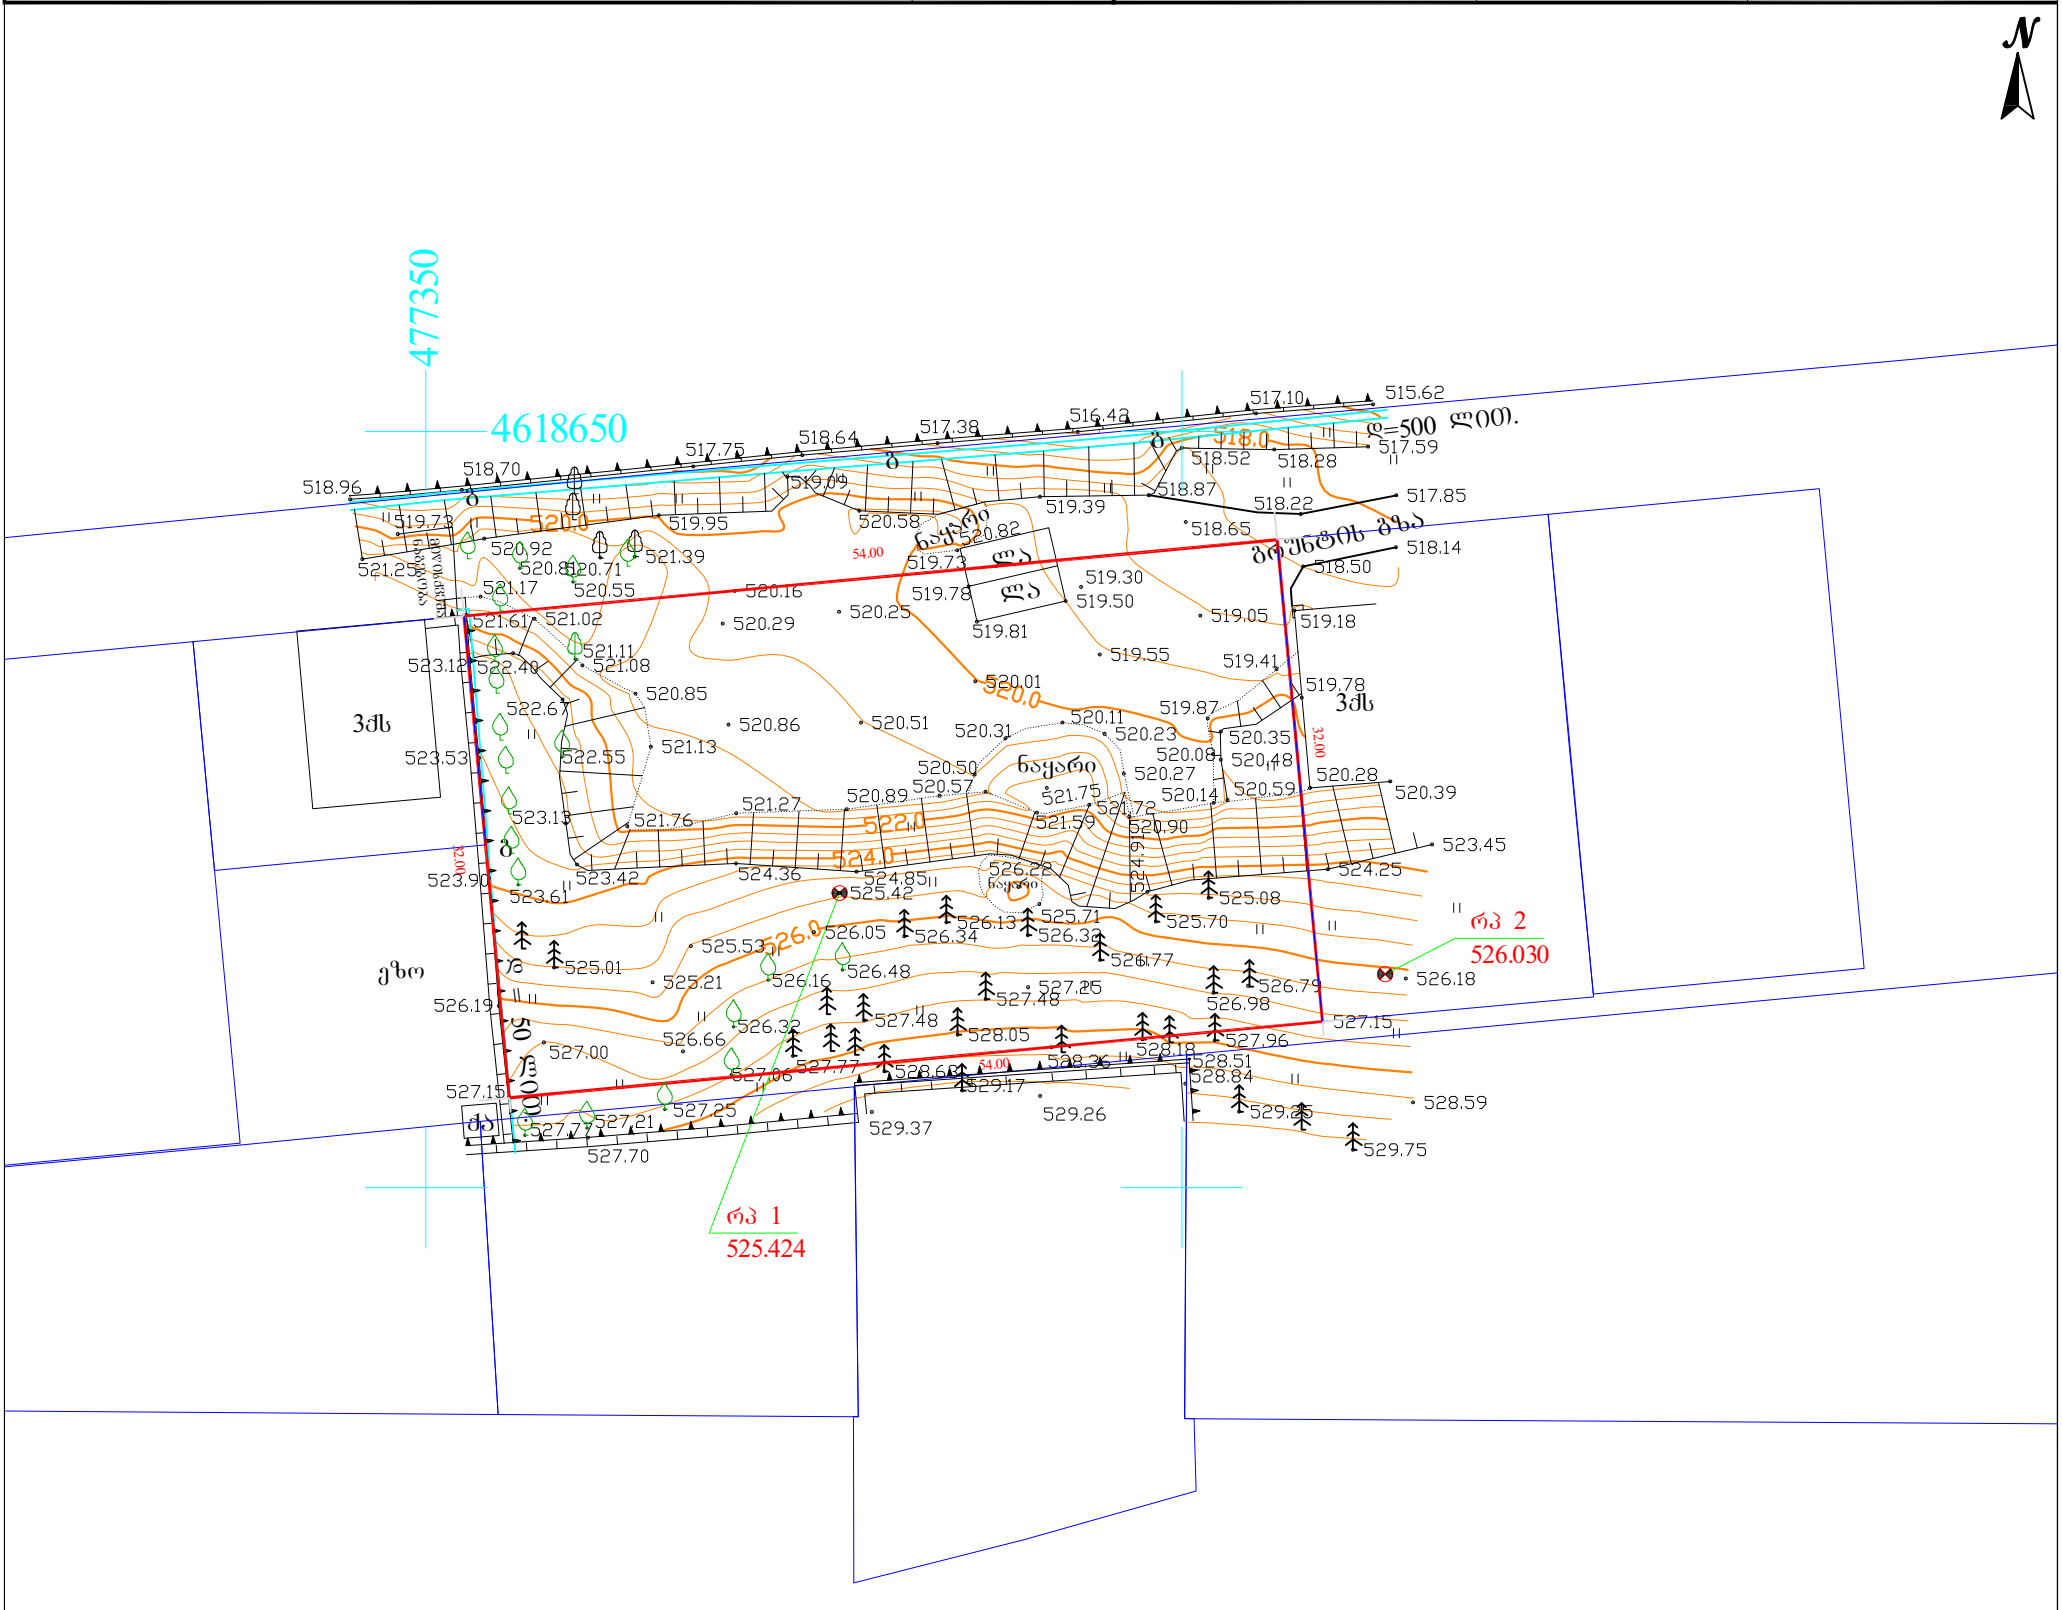


პირობითი აღნიშვნები	შენიშვნა: მიწის სამუშაოები შეათანხმეთ შესაბამის კომუნიკაციის წარმომადგენლებთან			პროექცია UTM 38N საკოორდინატო სისტემა WGS 84
მიწისქვეშა კომუნიკაციები	ნაკვეთის საზღვარი	ბუჩქი	ცოცხალი ღობე	ღობე
	შენობა	გაზონი	ხეების რიგი	ბორდიური
კანალიზაცია	არკა	სამეთვალყურეო ჭები	ტრანსფორმატორი	ბეტონი
დენის კაბელი	ფარდული	ძეგლი	რადიო ან ტელე ანძა	კედელი
გაზის მილი	კიბე	შადრევანი	ლამპიონები	საყრდენი კედელი
წყლის მილი	ფოთლოვანი ხე	ონკანი	ელექტრო ბოძი	ბილიკი
კავშირგაბმულობა	წიწვოვანი ხე	წყარო ან ჭა	რკინიგზა	გზის კონტური
	ხეხილის ხე-ნერგი	ბენზინგასამართი სადგური	იზოჰიფსი	ფლატე
	პალმა	მაღალი ძაბვის გადამცემი	მთავარი იზოჰიფსი	წყლის კონტური

შპს „პრივატტექსერვისი"
Ltd "PRIVATTEKSERVISI"
ქ. თბილისი, დიდუბის პარკის მიმდებარე ტერიტორია
მობ: +995 514-44-11-41.
E-mail: zviadiw@gmail.com

დირექტორი		ზ. წიკლაური
კომპ. უზრუნველყოფა		ზ. წიკლაური
		ლ. ჩიტაიშვილი
მისამართი	ქალაქი თბილისი, უნივერსიტეტის მიდლივ კორპუსსა და ქვთარაძის ქუჩას შორის მდებარ ქვდი (ნაკვეთი N6, ნაკვეთი N7, ნაკვეთი N29/7) საკ. კოდი: 01.14.04.029.115	
	მაშტაბი 1:500	23.05.2018

ნაკვეთის ზითხლი ხაზი

ს/კ 01.14.04.029.115

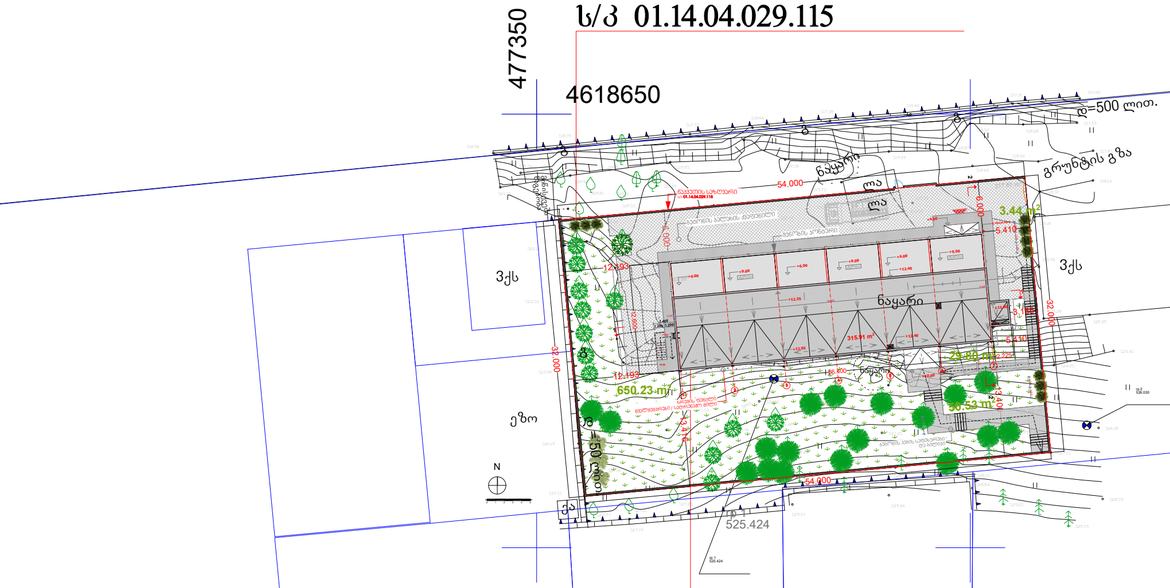

შენობის კონტური/მოშენების ფართი **K1** - 477.76 მ2


შენობის სართულების ჯამური ფართი **K2** - 1363.60 მ2

გამწვანების ჯამური ფართი **K3** - 734.00 მ2

შენობის 0.00 შეესაბამება აფსოლიტურ ნიშნულს +520.50 მ

შენობის მაქსიმალური სიმაღლე - 13.80 მ


abi GROUP ARCHITECTURE BUILDING IDEAS	საობიექტო ნაგებობა	დამკვეთი: VTB არქიტექტორი: გიორგი შანშიაშვილი 599 225604, gio@abigroup.ge ნინი ლაფაური 595 606560, nini@abigroup.ge	**გენერალური გეგმა**	A2 M1:500	ფურც.N- 2018 წელი

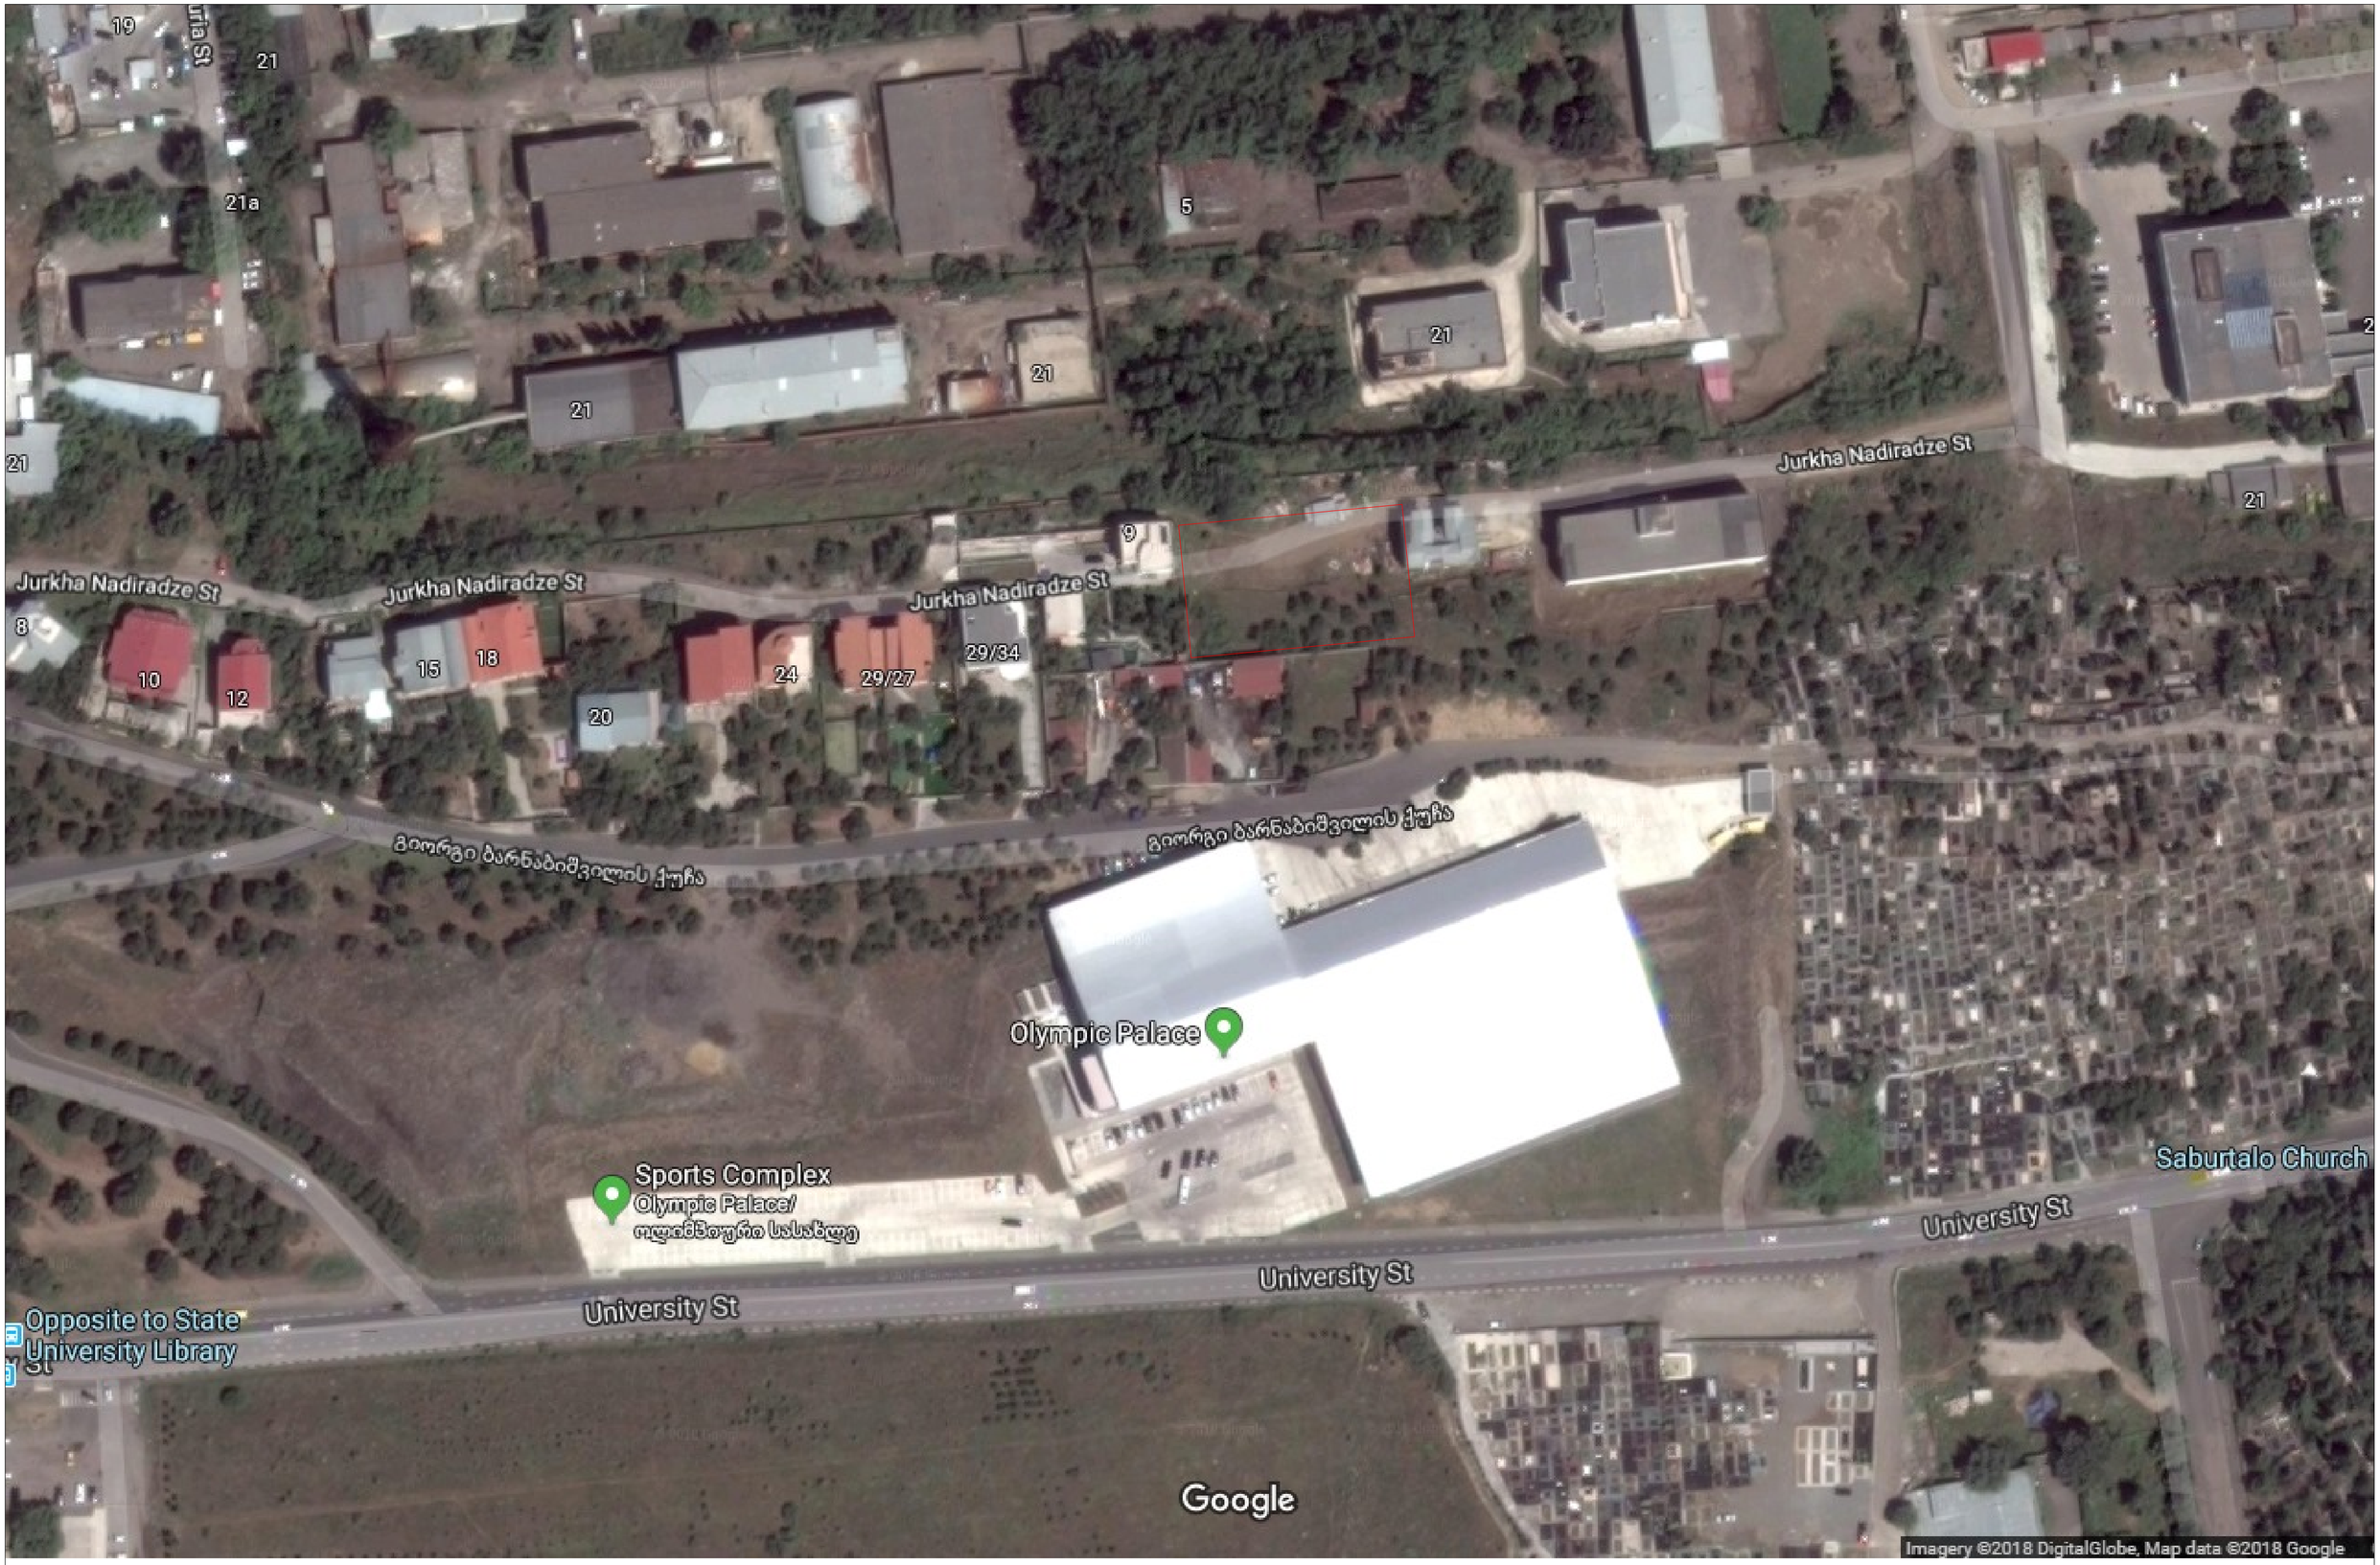

abi GROUP ARCHITECTURE BUILDING IDEAS	საოფისე ნაგებობა	დამკვეთი: VTB არქიტექტორი: გიორგი შანშიაშვილი 599 225604, gio@abigroup.ge ნინი ლაფაური 595 606560, nini@abigroup.ge	**გენერალური გეგმა**	A2 M1:1000	ფურც.N- 2018 წელი






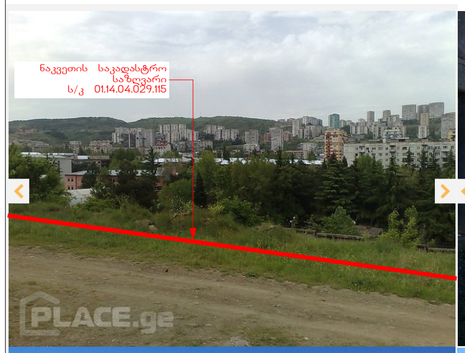







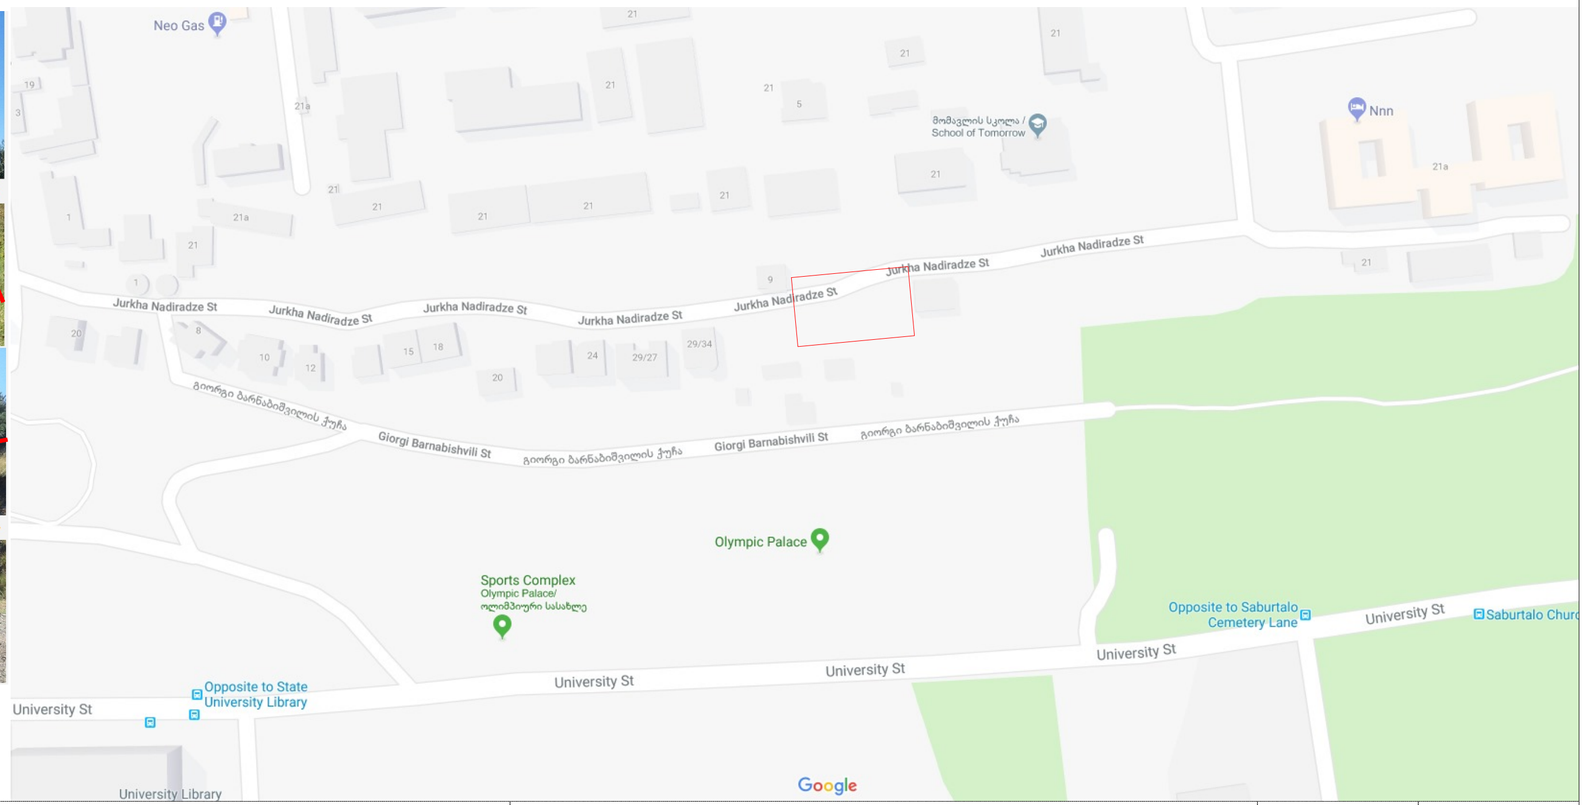

abi GROUP ARCHITECTURE BUILDING IDEAS	საოფისე ნაგებობა	დამკვეთი: VTB არქიტექტორი: გიორგი შანშიაშვილი 599 225604, gio@abigroup.ge ნინი ლაფაური 595 606560, nini@abigroup.ge	**გენერალური გეგმა**	A2 M1:2000	ფურც.N- 2018 წელი