

არსებული გენ-გეგმა

მ. 1:500

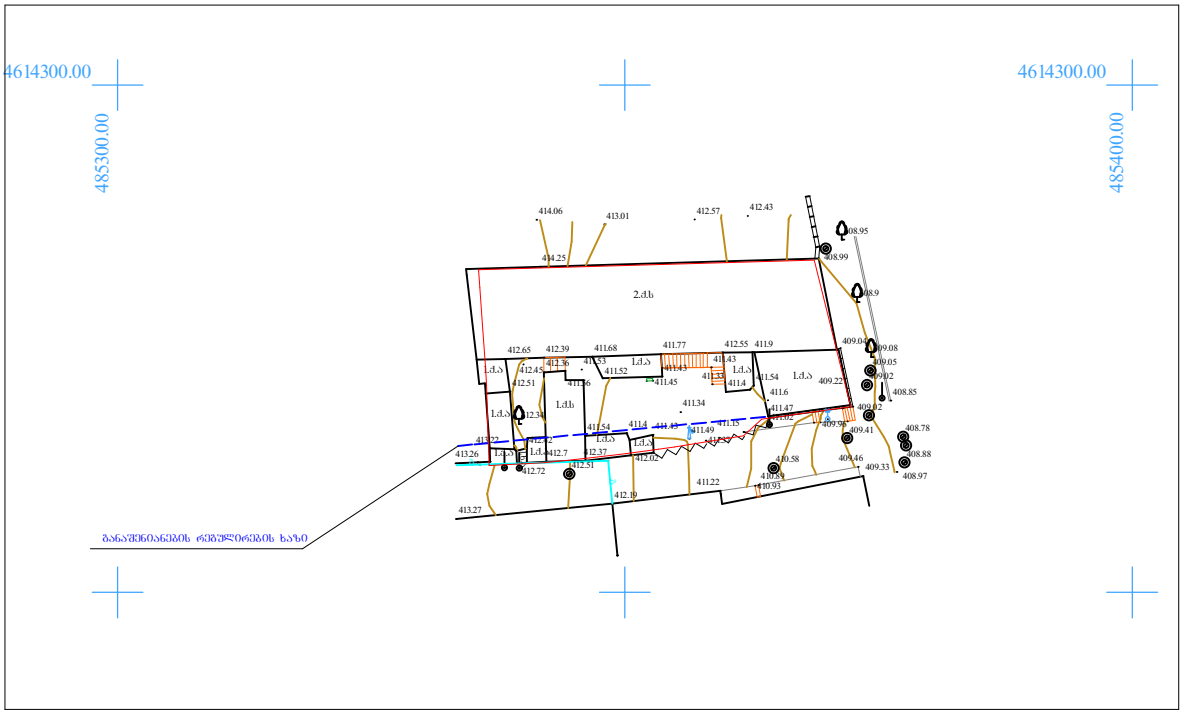


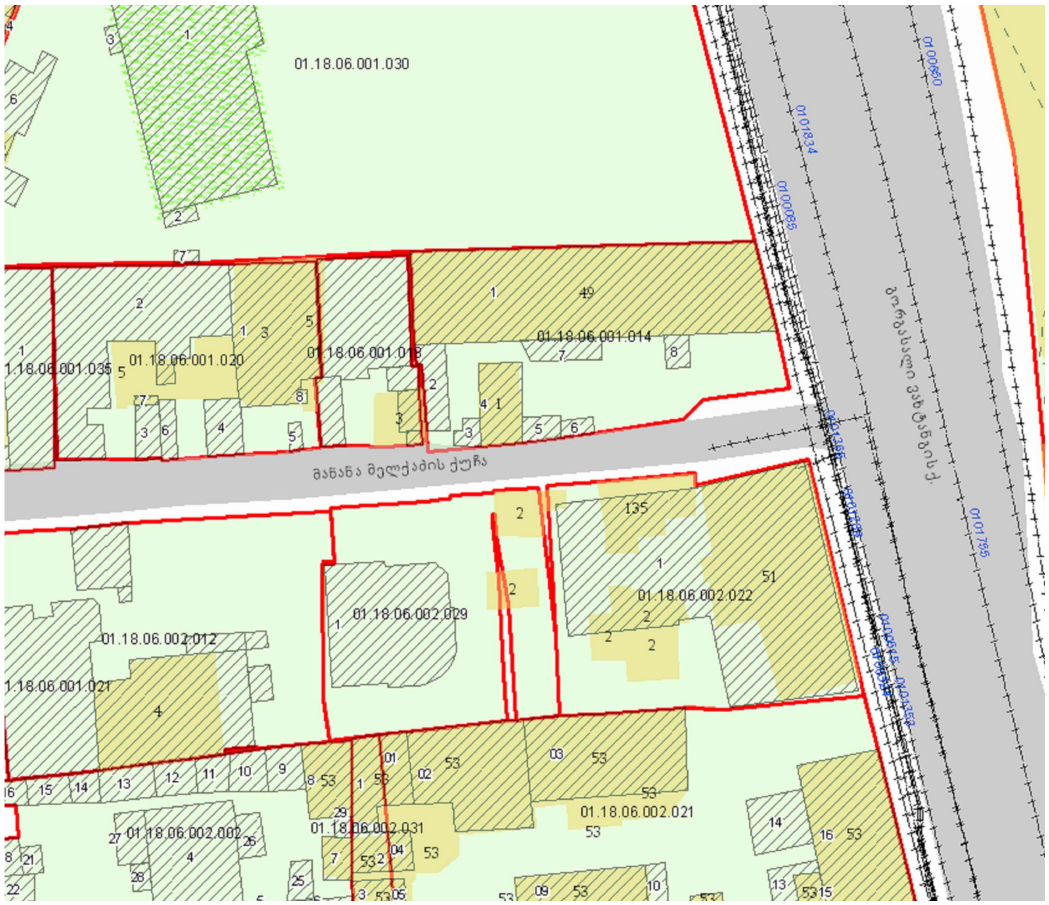

არქიტექტურული ნაწილი		შ.პ.ს. "გრეი"	
ქ. თბილისი, გორგასალის ქ. №49 მრავალბინიანი საცხოვრებელი სახლის კორექტირებული პროექტი		დირექტორი	ა. მიქაძე
		არქიტექტორი	დ. მაღრაძე
			ა. მიქაძე
არსებული გენ-გეგმა	ა-1		

საპროექტო გენ-გეგმა

მ. 1:500

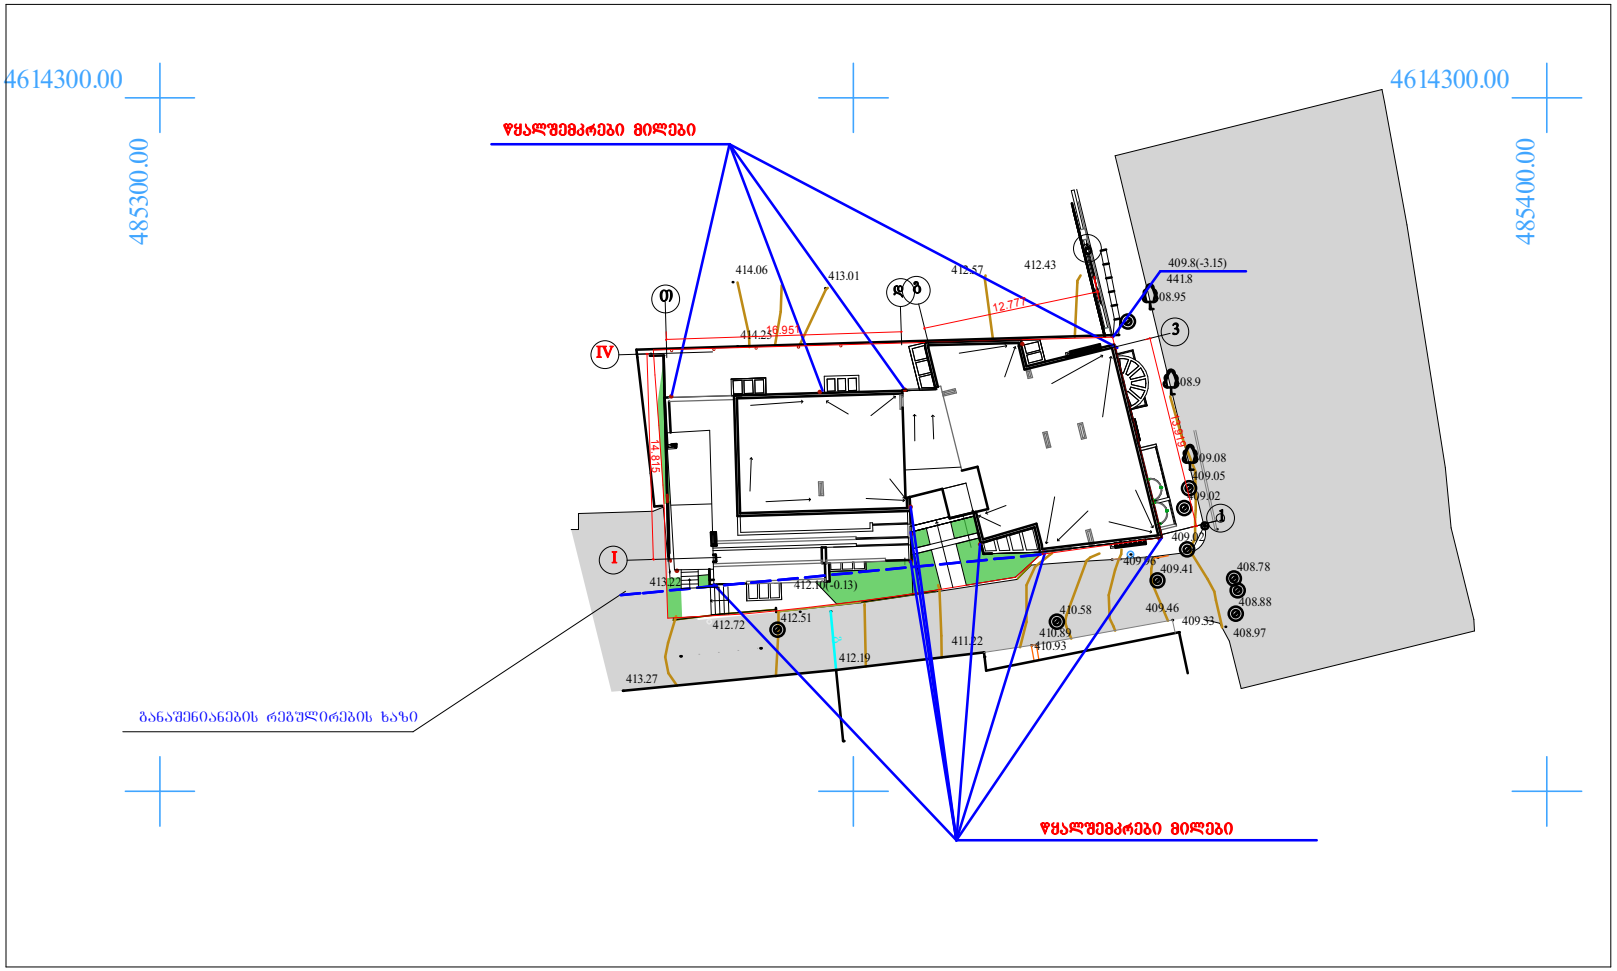

არქიტექტურული ნაწილი		შ.პ.ს. "გოენი"	
ქ. თბილისი, გორგასალის ქ. №49 მრავალბინიანი საცხოვრებელი სახლის კორექტირებული პროექტი		დირექტორი	ა. მიქაძე
		ავტორი	დ. მაღრაძე
			ა. მიქაძე
საპროექტო გენ-გეგმა	ა-1[1]		