საპროექტო ფოტომონტაჟი

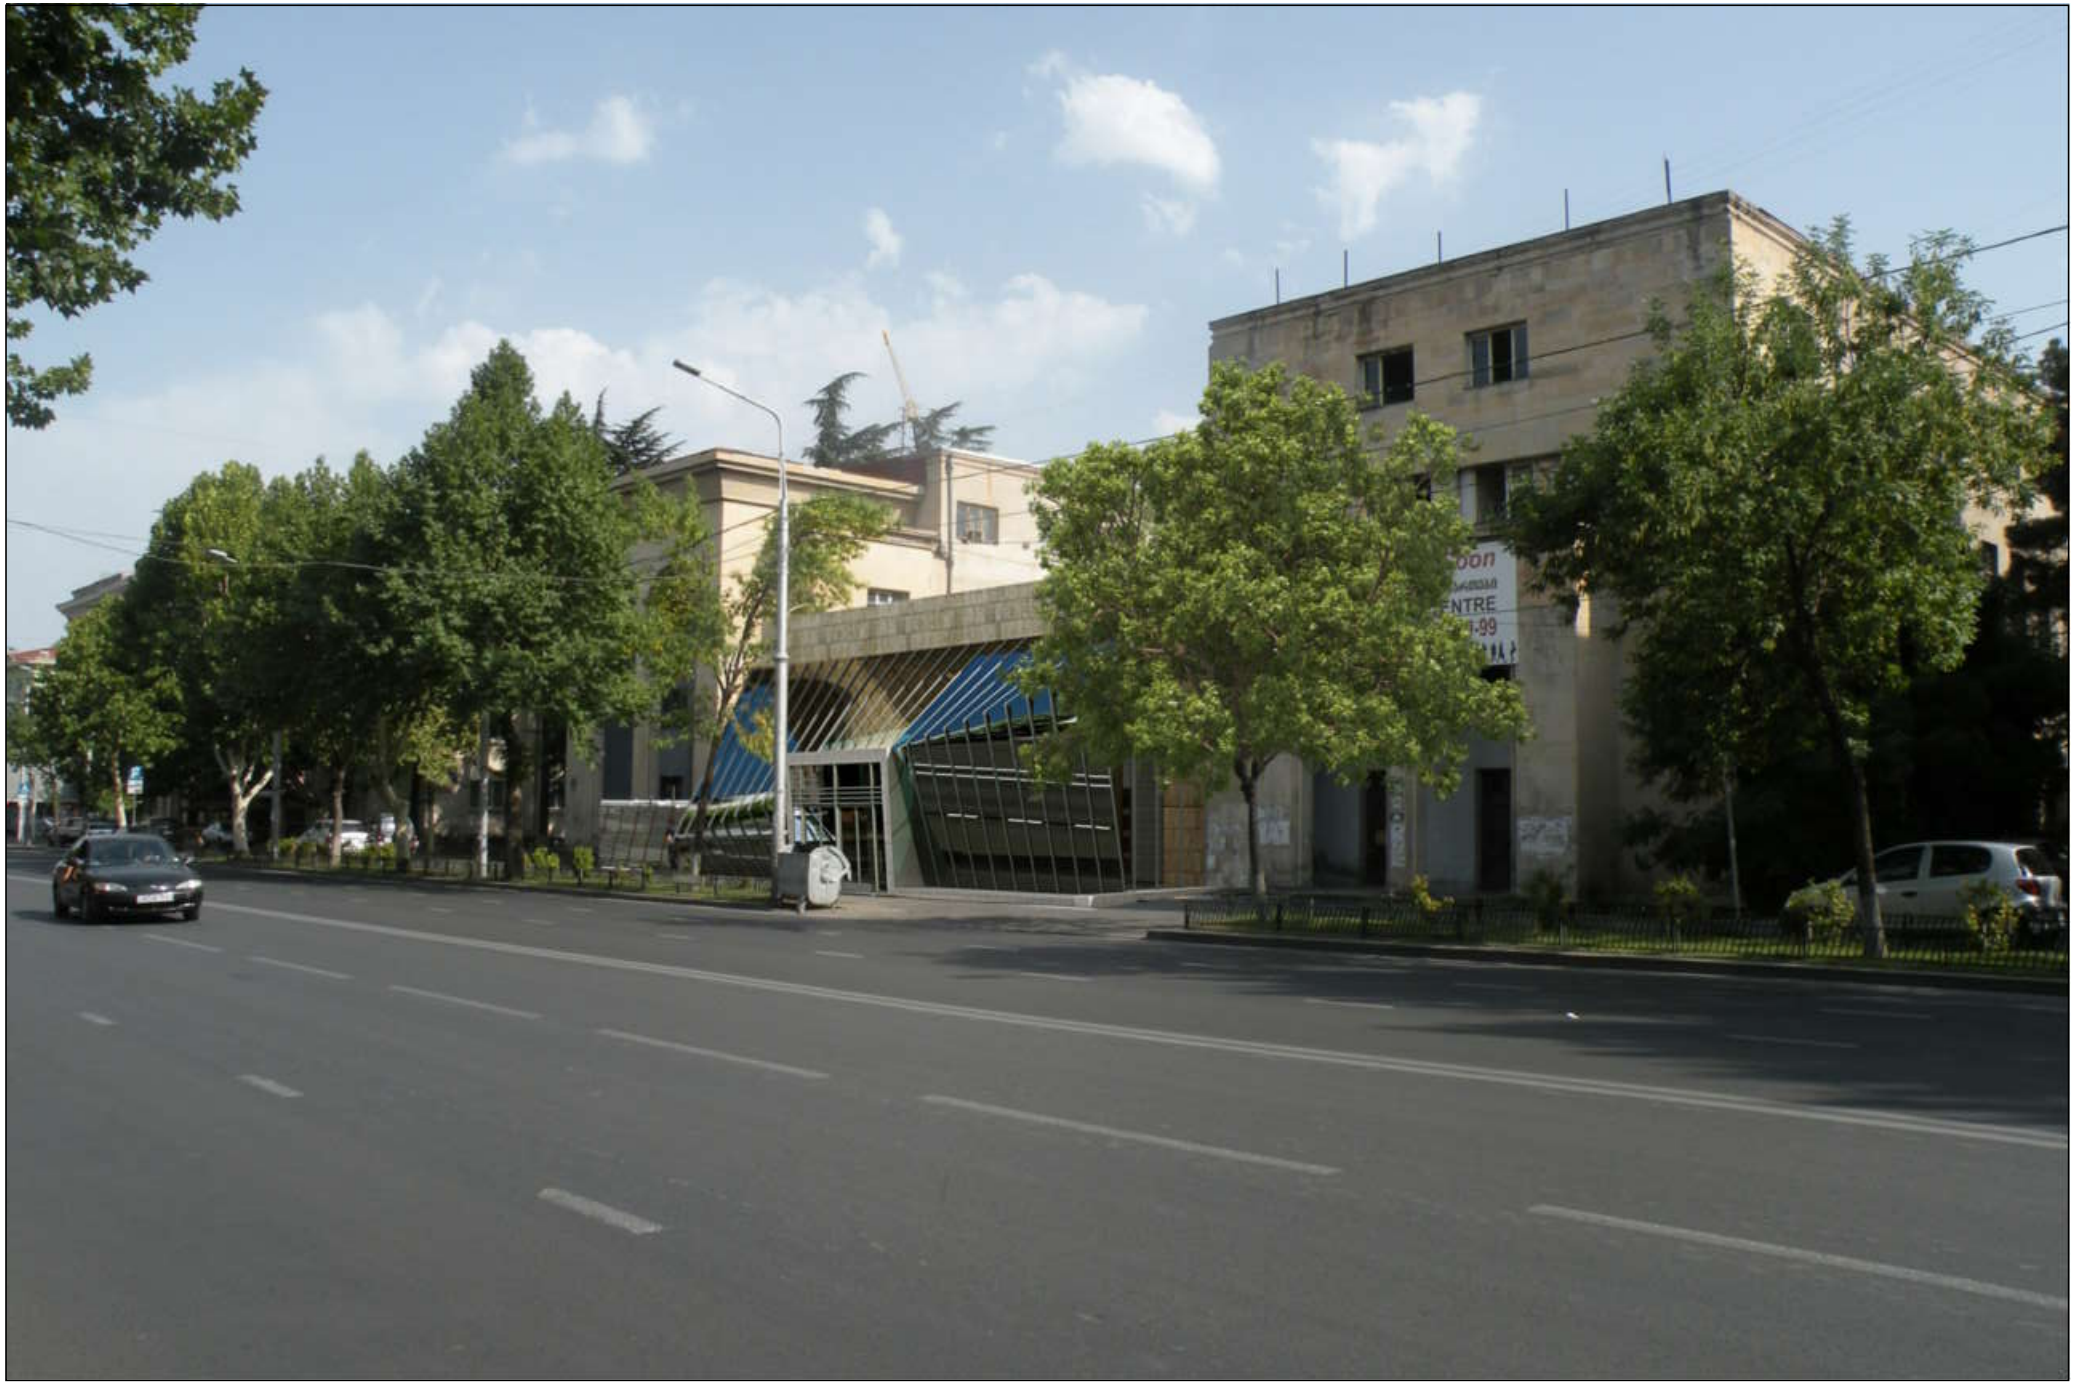


ღია ფერის ტენტი.
მინაპაკეტი მუქი ტონალობით ალუმინის პროფილირებული ჩარჩოებით.
ბეტონის ფაქტურა.
მოპირკეთებული არსებული გვერდითა შენობების იდენტურად.