შ.პ.ს „მერგაბი-2“

სავაჭრო ცენტრი

ქ.თბილისი, მოსკოვის გამზირის, წისქვილკომბინატის მოპირდაპირედ. საკადასტრო კოდი: 01.17.11.001.012

დენდროლოგიური პროექტი

დირექტორი-----ქ.ბრეგვაძე

დენდროლოგი-----ქ.ბრეგვაძე

თბილისი

2018

შუალედურის პასუხად

ქ.თბილისის მუნიციპალიტეტის მერიის გარემოს დაცვის საქალაქო სამსახურის წერილი #18-001181443358- 25.05.2018 აღნიშნული წერილის განხილვის შედეგად გაცნობებთ, რომ გამწვანების პროექტში (მოქ: დავით ვაშაკიძემ #AR1579596) წარმოდგენილი გასამწვანებელი სამუშაოები ჩასატარებელია 146 კვადრატულ მეტრზე, საპროექტო კ3 საანგარიშო კოეფიციენტი მოიცავს 0,2-ს.

არსებული ორი თარგით წარმოდგენილი სამუშოაების დასრულების ვადად მიგვაჩნია არქიტექტურული პროექტის შეთანხმების და მშენებლობის ნებართვის გაცემის დღიდან, ერთი წლის ვადით.

ერთი წლის ვადაში უნდა შესრულდეს, შემდეგი სამუშაოები:

1. მცენარეთა შესყიდვა (3-3.5 მ სიმაღლის)

2. ნიადაგის მომზადება 25% ტყის მიწის დამატებით გაზონის მოსაწყობად.

3. ორმოების მომნზადება ხეების და ბუჩქების დასარგავად.

4. გაზონის დათესვა.

5. არსებული (აკაციის) გადაბელვა

6. ბორდიულის მოწყობა გამწვანებული თარგებისათვის

მცენარეთა დარგვა უნდა მოხდეს არასავეგეტეციო პერიოდში, შემდგომი სამი წლის განმავლობაში, მორწყვისა და მოვლის უზრუნველყოფით.

გამწვანებული ორი თარგიდან ერთში, რომელშიც ზრდასრული ორი აკაციაა სხვა მცენარეთა დამატება ფართობიდან გამომდინარე შეუძლებელია, მოეყობა მხოლოდ გაზონი, ხოლო მეორე მონაკვეთი თავისუფალია ნარგავებისაგან, რომლის ფართობიც შეადგენს 78 კვ.მ-ს. აღნიშნული გამწვანდება ერთი ძირი ფიჭვით ორი ძირი პირამიდული კვიპაროსითმ ხოლო ამ ორ წიწვან ხეებს შორის დაირგვება ერთი ძირი ცხენისწაბლა, ხოლო აღნიშნული მონაკვეთის შუა ადგილზე დაირგვება, ჩიტავაშლას ბუჩქოვანი მცენარე, რომელიც დეკორაციულად ეფექტურია, როგორც ადრე გაზაფხულზე ისე გვიან შემოდგომით. ყოველივე ზემოაღნიშნული ხე-მცენარეები წარმოადგენს თბილისის კლიმატური მდგომარეობისთვის მისაღებს, ხოლო დეკორაციული ეფექტის სწრაფად მიღების მიზნით დაირგვევა 3-3.5 მ-იანი ხე-მცენარეები, რომელთა მორწყვა უზრუნველყოფილ უნდა იყოს 3 წლის განმავლობაში.

დირექტორი---------ქ.ბრეგვაძე

დენდროლოგი---------ქ.ბრეგვაძე

დენდროლოგიური გეგმა

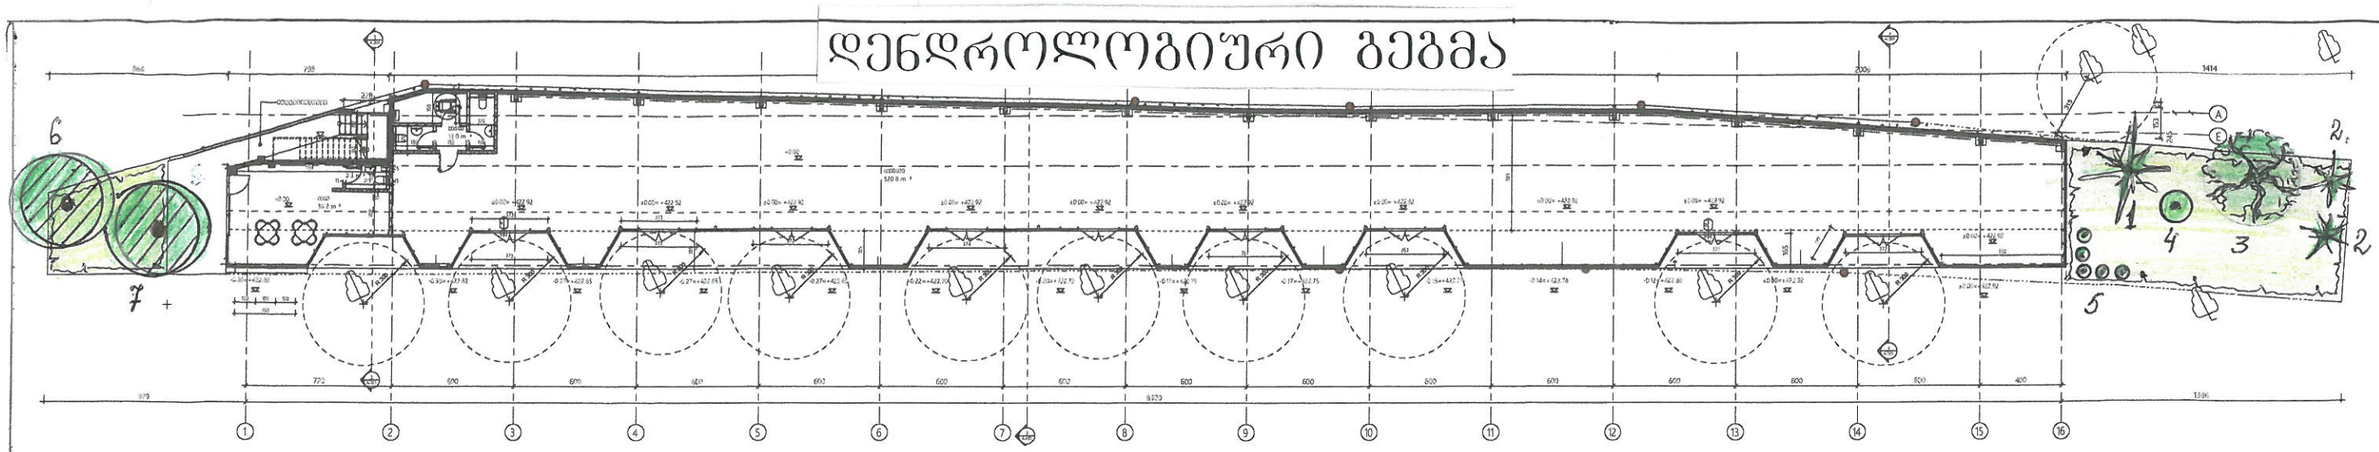

მცენარეთა ექსპლიკაცია

№	მცენარეთა დასახელება	წლოვანება	რაოდენობა	ორმოს ზომა	კომის ზომა
1	ფიჭვი ელდარის Pinus eldarica	10-12	1	D-1.75 H-1.2	0.75X0.75X1.2
2	კვიპაროსი პირამიდული gupresus Puramidalis	10-12	2	H-1.2 D-1,75	0.75X0.75X1.2
3	ცხენის წაბლა Aesculus hippocastanum L.	10-12	1	D-1.75 H-1.2	----------
4	ჩიტავაშლა Piracantha coccinea	5-7	1	D-1. H-1.0,8	----------
5	იაპონური კომში Chaenomeles joponica	5-7	5	D-1.0 H-0.8	----------
6	აკაცია (არსებული) Acacia	40-50	1	----------	----------
7	აკაცია (არსებულ) გადასაბმელი	50-60	1	----------	----------

სამუშაოთა მოცულობა

№	სამუშაოთა დასახელება	განზომილების ერთეული	რაოდენობა	შენიშვნა
1	ტერიტორიის მომზადება გასამწვანებლად (დასუფთავება, ხმელი ტოტების შეჭრა)	კვ.მ	146,4= **k3**	----------
2	ორმოების მომზადება წიწოვანი ხე მცენარეების დასარგავად 25% ტყის მიწის დამატებით ორმოებში	ცალი	3	კომით
3	წიწოვანი ხეების დარგვა	------"------	----------	----------
4	ორმოების მომზადება ფოთლოვანი ხისათვის	------"------	1	----------
5	ფოთლოვანი ხის დარგვა	------"------	1	----------
6	ორმოების მომზადება ბუჩქების დასარგავად	------"------	6	----------
7	ბუჩქების დარგვა	------"------	6	----------
8	ნიადაგის მომზადება ჩვეულებრივი გაზონის მოსაწყობად 15 სმ ტყის მიწის დამატებით	კვ.მ	140	----------
9	არსებული აკაცია, რომელიც 1,5 მ უნდა გადაიჭრას	ცალი	1	----------

დირექტორი		ქ. ბრეგვაძე	შ.პ.ს „მერგაბი-2"	დამკვეთი	შ.პ.ს. "ჯუბა-2001"
				ობიექტი	სავაჭრო ცენტრი
დენდროლოგი		ქ. ბრეგვაძე		მისამართი	ქ.თბილისი, მოსკოვის გამზირი, წისქვილკომბინატის მოპირდაპირედ ნ.ნ-01/ჩ.11.904.012
			დენდროლოგიური პროექტი		თარიღი: 04.05.2018
			დენდროლოგიური გეგმა	ლიტ. ვ. ტ	შურც. ყ-1 / რაოდ. 1 / მასშ.

დაკვალვის ნახაზი

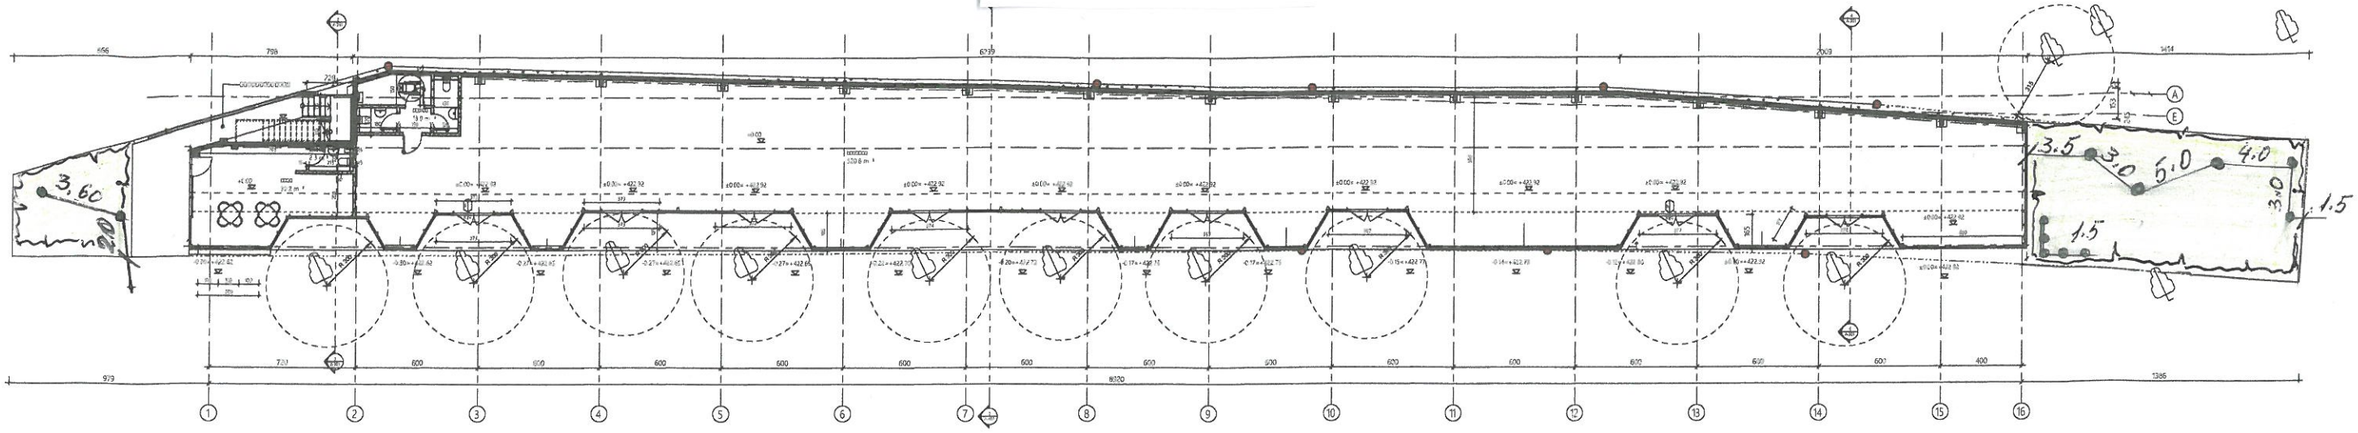

შენიშვნები

1. გასამწვანებელი ობიექტი წარმოადგენს გრძივი ფორმის სავაჭრო ობიექტს. რომელიც განთავსებულია ქალაქის სამანქანო მაგისტრალის გასწვრივ.

გასამწვანებელი ტერიტორია არის ობიექტის კიდეებში მოქცეული, რომელიც შესდგება ორი მონაკვეთისაგან. გასამწვანებელი ფართი k_3 ჯამი=146,4 კვ.მ. პირველი მონაკვეთის ფართია 28,6 მასზე არის არსებული ერთი აკაცია წლოვანებით 40-50 წლის, 30 სმ. მიწის დონიდან ვარჯის D=1,40 მ. ხოლო იქვე მდგარი მეორე აკაცია არ არის კარგად განვითარებული იგი გადაბერებულია 30 სმ. მიწის დონიდან ვარჯის D =1,5 მ. 1,5 მეტრის ზემოდ გადასაბელია ვინაიდან გამხმარია ტოტები (იხილეთ ფოტო ადგილიდან) მაგრამ 1,5 მ. ააქვს მცენარეს ამონაყარი ამიტომ შეიძლება იგი გადაიბელოს მოცემულ სიმაღლეზე და შენარჩუნდეს, ხოლო მონაკვეთის მთელს ფართზე მოეწყოს ჩვეულებრივი გაზონი, 15 სმ. ტყის მიწის დამატებით.

2. გასამწვანებელი მეორე მონაკვეთი თავისუფალია არსებული მცენარეებისაგან ამიტომ ამ მონაკვეთში დაირგვება როგორც წიწვოვანი ხე მცენარეები ასევე ერთი ლამაზად მოყვავილე დიდ ვარჯიანი ცხენის წაბლა და იაპონური კომშის ბუჩქები, ხოლო გაზონში მოეწყობა ჩვეულებრივი გაზონი.

3. მცენარეთა მოვლა უზრუნველყოფილი უნდა იქნას 3 წლის ვადაში, ასევე უზრუნველყოფ იქნას მცენარეთა მორწყვა სამ სავეგეტაციო პერიოდში.

4. პასუხისმგებელი პირი დენდრო პროექტის განხორციელებაზე იქნება

ქეთევან ასანიძე

პირობითი აღნიშვნები

1. წიწვოვანი ხე მცენარეები
2. ფოთლოვანი ხე მცენარეები
3. ბუჩქები

სიტუაციური გეგმა

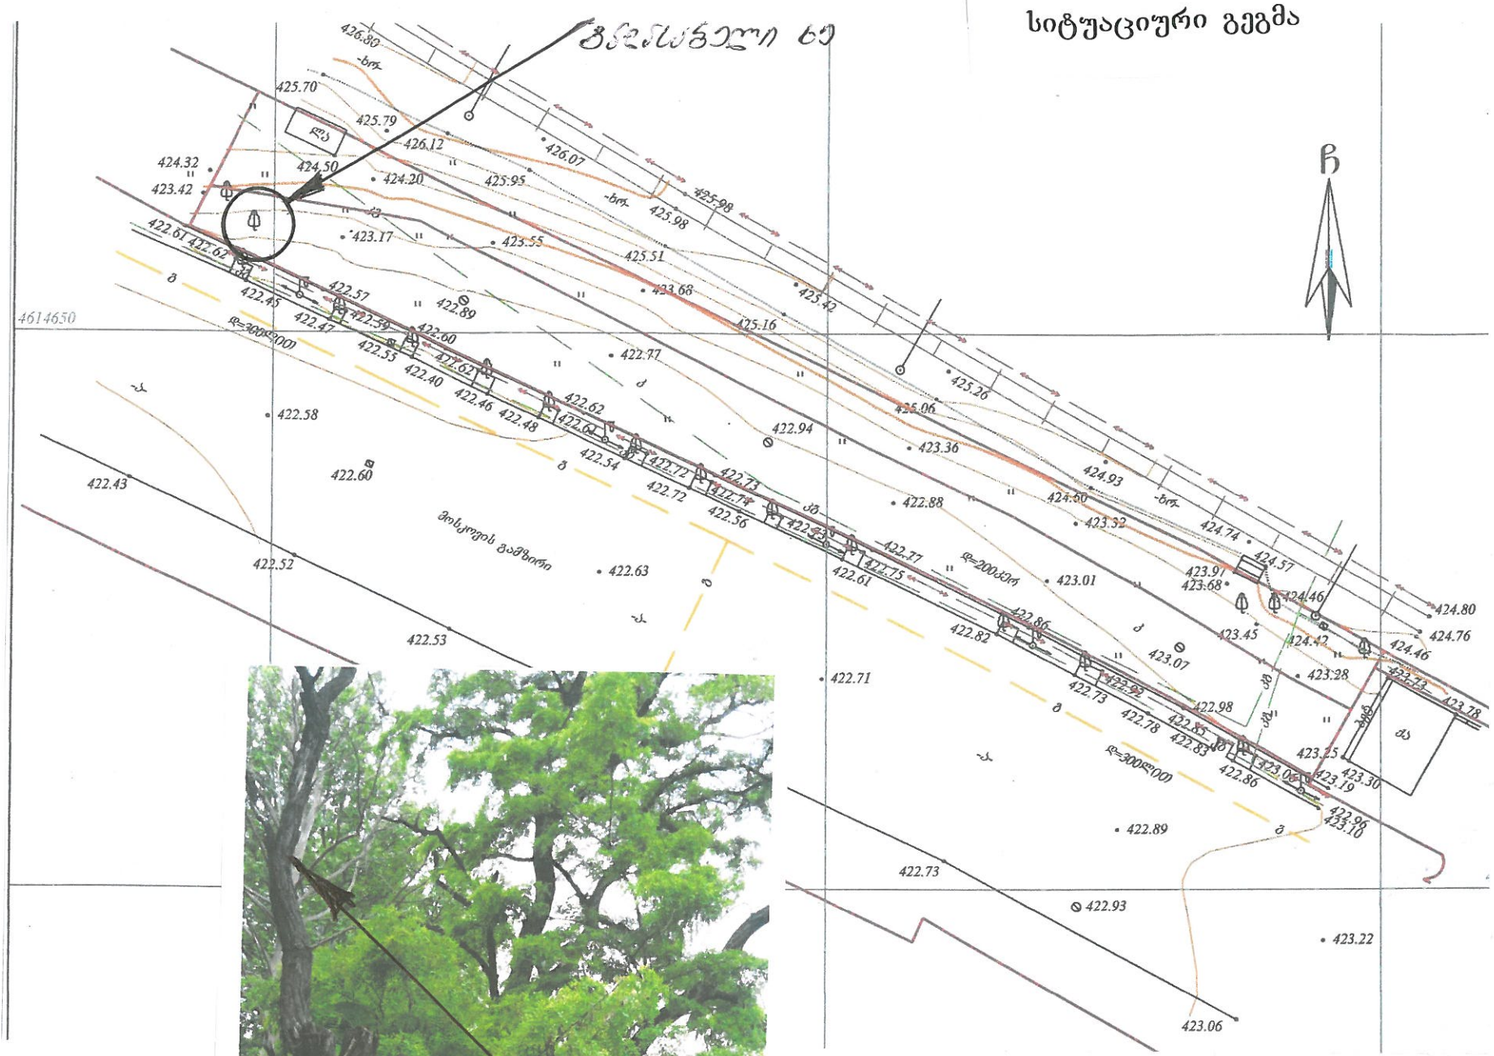

СЪР ҚАЗҒИРИЗ СЪ·ФЛЪІЗ ӘӨУҚЪНӨОЗЫЗ САӘИНИЗТҚЪ

САҚАҚЪТВӨЛӨЗ СЪӘЗҚЪОЗИҚЪЛӨ ӘӨУҚЪНӨОЗЫЗ ИНЗЪТИТЪТЪ

МИНИСТЕРСТВО СЕЛЬСКОГО ХОЗЯЙСТВА СССР

ГРУЗИНСКИЙ ИНСТИТУТ СУБТРОПИЧЕСКОГО ХОЗЯЙСТВА

ქ. სოხუმი, კელასური
г. Сухуми, Келасури

№ 01-155 „25" января 1972 г.

Брегвадзе Кетевана

Михайловна в 1971 г. окончил(а) отделение декоративного садоводства факультета субтропического хозяйства Грузинского института субтропического хозяйства и защитил(а) дипломную работу по декоративному садоводству.

Р Е К Т О Р Проф. И.А.Георгберидзе

01.11.11

დიპლომი

Щ № 284538

001.012

ეს დიპლომი მიეცა ბრეგვაძე
ქეთევან მიხეილის ასულს
მასზე, რომ იგი 1967 წელს შევიდა
საქართველოს სუბტროპიკების
მეურნეობის ინსტიტუტში
და 1972წელს დაამთავრა
ორნამენტული ბაღ-პარკების
სრული კურსი სპეციალობით
აგრონომი

სახელმწიფო საგამოცდო კომისიის 1972 წ.
„10" იანვრის გადაწყვეტილებით
მიენიჭა
აგრონომ-სუბტროპიკის
კვალიფიკაცია.

სახელმწიფო საგამოცდო კომისიის თავმჯდომარე
რექტორი
მდივანი

ბ. ა.

ქალაქი სოხუმი 1972 წ. „10" I

რეგისტრაციო № 803

Грузинский ин-т

ДИПЛОМ

Щ № 284538

Настоящий диплом выдан Брегвадзе
Кетеване Михайловне
в том, что он в 1967 году поступил в
Грузинский институт
субтропического хозяйства
и в 1972 году окончил полный курс
института
по специальности
агрономия

Решением Государственной экзаменационной комиссии от „10" января 1972 г.
присвоена квалификация агронома-
субтропиков

Председатель Государственной экзаменационной комиссии
Ректор
Секретарь

м. п.

Город Сухуми „10" I 1972 г.

Регистрационный № 803

Московская типография Гознака. 1969.

საავაჭრო ცენტრი

მისამართი:
ქალაქი თბილისი, მოსკოვის გამზირი,
წისქვილკომბინატის მოპირდაპირედ.

საკადასტრო კოდი:
01.17.11.001.012

მიწის ნაკვეთის ფართი: 884 კვ/მ

მოშენების ფართი : 648.4 კვ/მ

საერთო ფართი : 607.6 კვ/მ

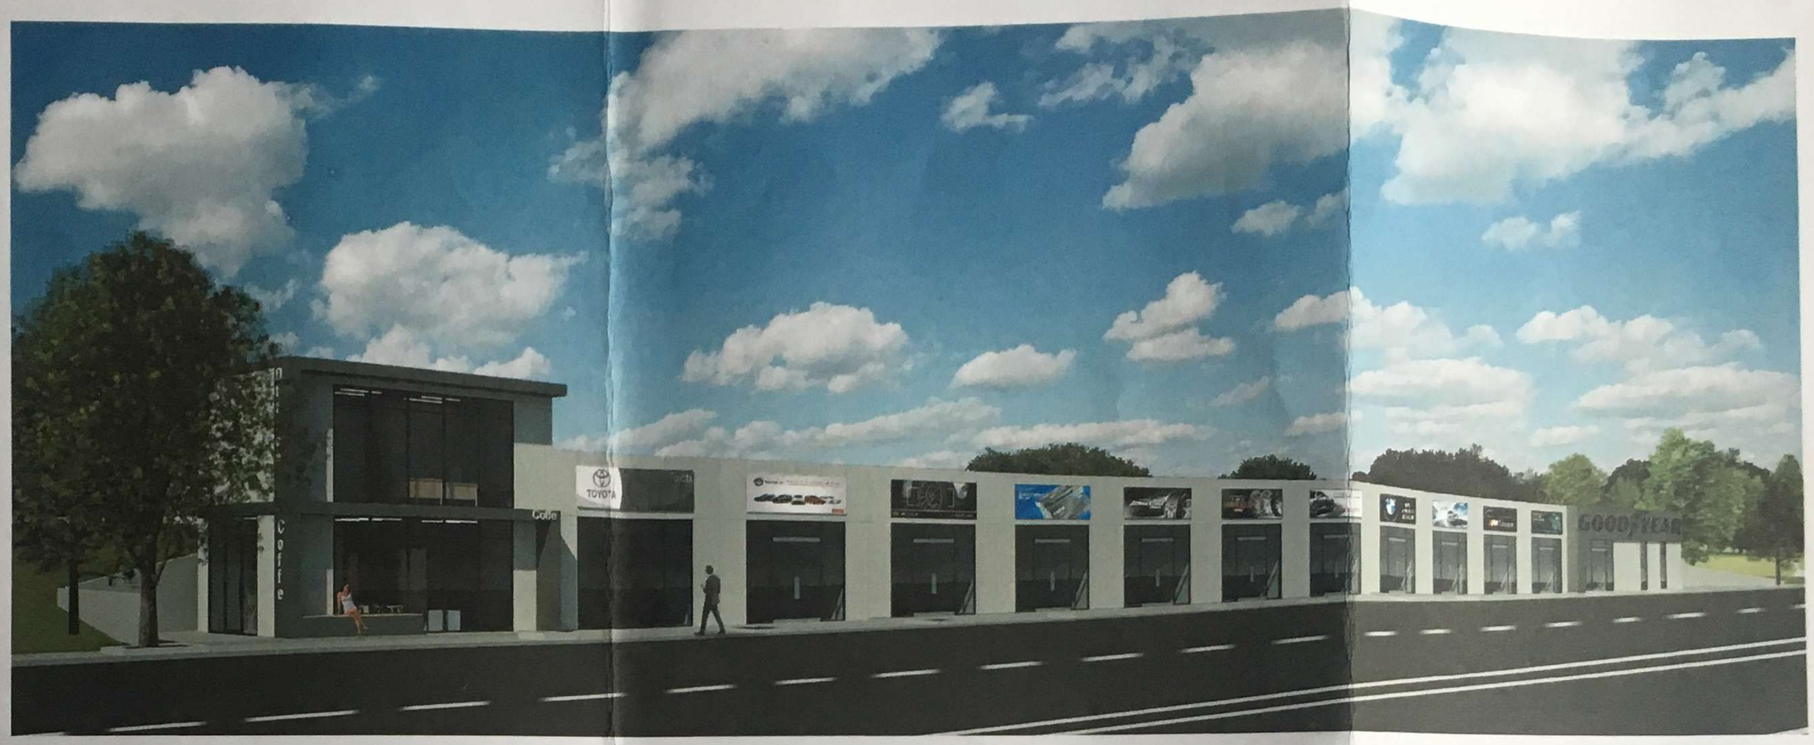

I სართულის გეგმა

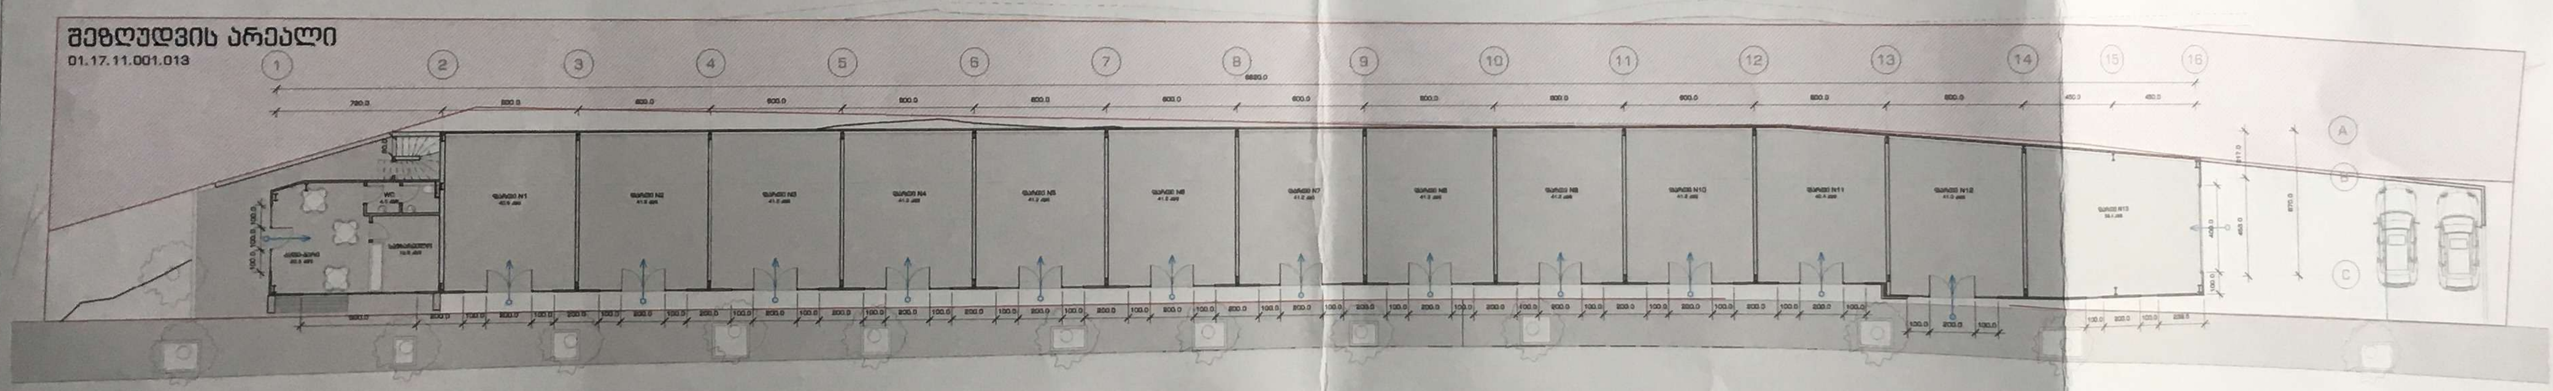

ოფისის გეგმა

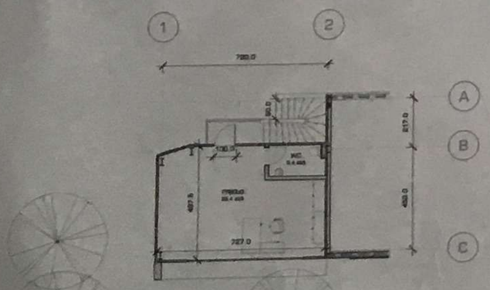

ფასადი 1 - 16

სს „საქართველოს რკინიგზა"-ს ინფრასტრუქტურის დირექტორი

ვ. ნოზაძე

სს "საქართველოს რკინიგზა"
"GEORGIAN RAILWAY" JSC

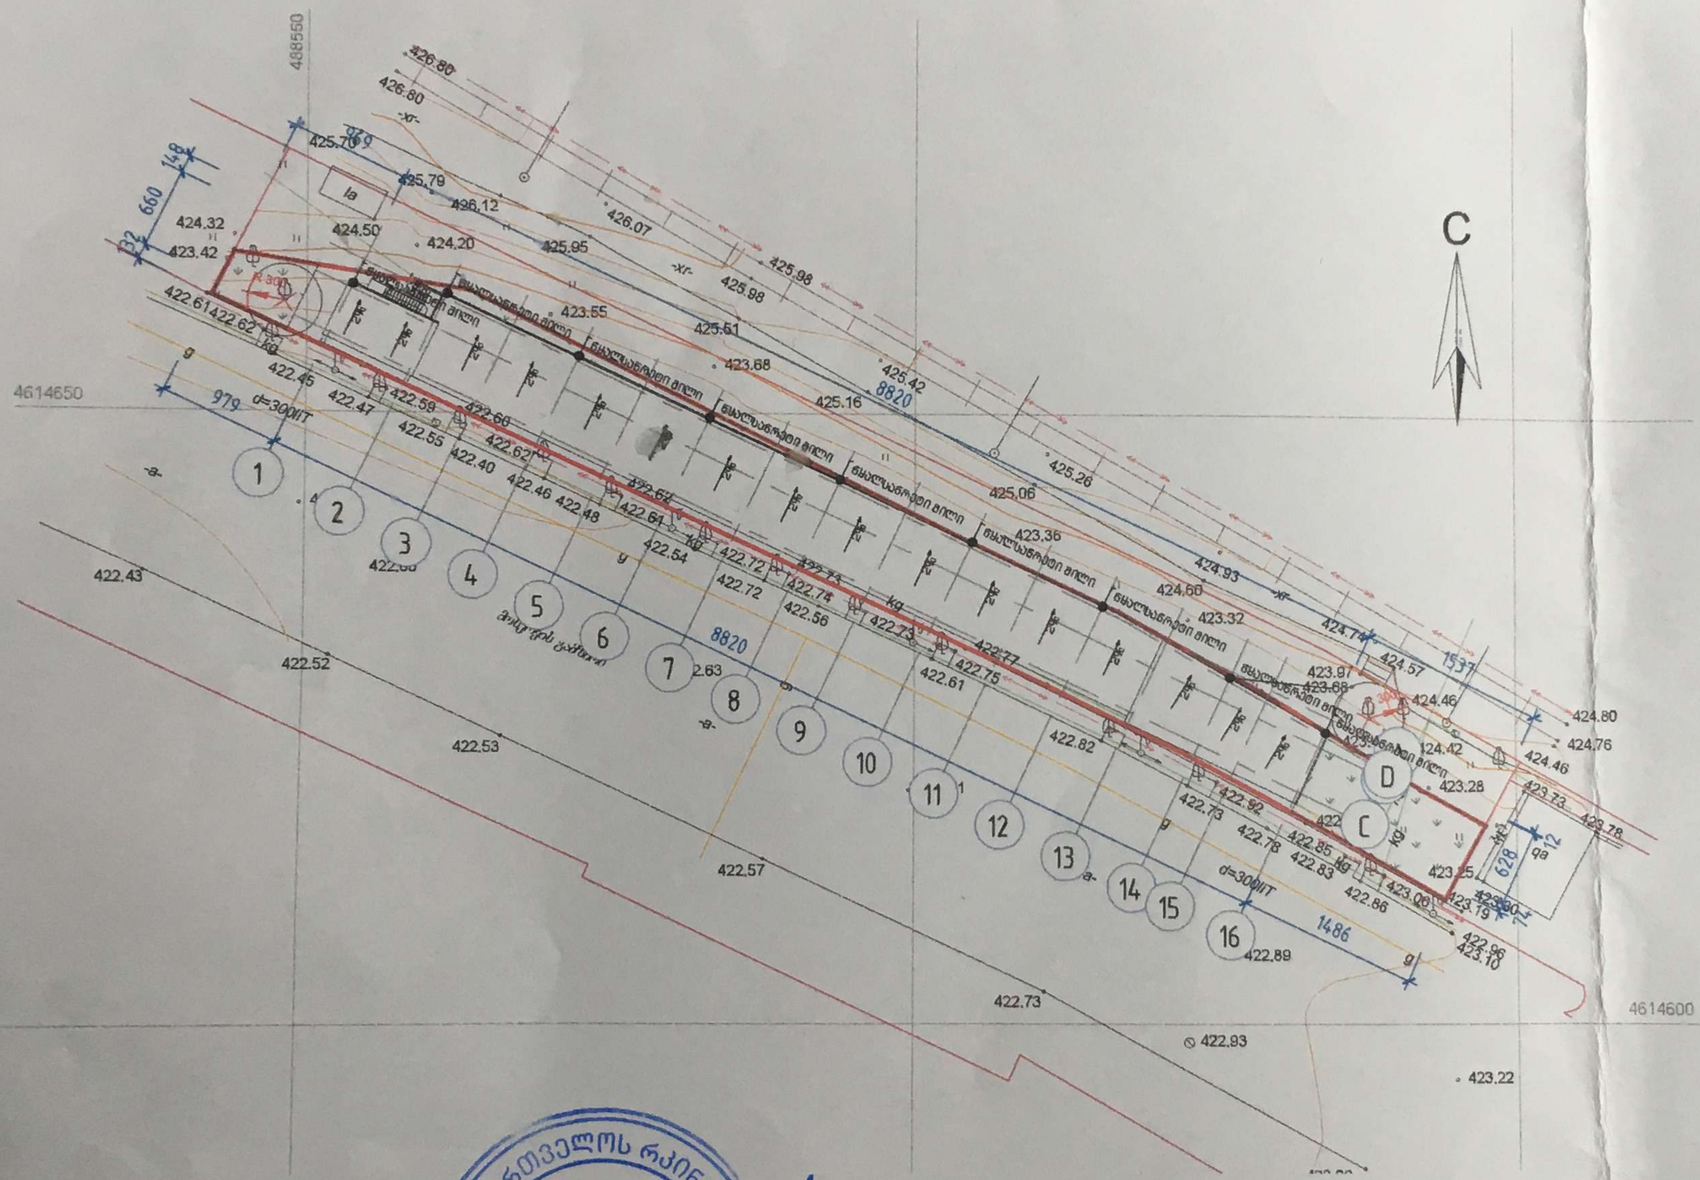

სს „საქართველოს რკინიგზა"
ინფრასტრუქტურის დირექტორი

ვ. ხორავა

David Vashakidze Architects

მისამართი : ქ. თბილისი, სანაპირო #8
ტელ: +995 (32) 230 98 99
E-mail : Dvastudio1@gmail.com
FB: FB.COM/DVASTUDIO

The designs shown and described here including all technical drawings, graphic representation & models thereof,
are proprietary & can not be copied, duplicated, or commercially exploited in whole or in part.
Without the due
and express written permission from David Vashakidze Architects, Inc.
These drawings are available for limited review and evaluation by clients, consultants, contractors, government
agencies, vendors, and office personnel only in accordance with this notice.

საავადმყოფო ცენტრი

მისამართი : ქალაქი თბილისი, მოსკოვის გამზირი, წისქვილკომბინატის მოპირდაპირედ

დამკვეთი : შ.პ.ს. "ვაება-2001"

ფურცლის სახ. :	გენგეგმა
პროექტის ნომერი	17003
თარიღი	170304
მთ. არქიტექტორი	დავით ვაშაკიძე
არქიტექტორი	დავით ლაშხი
შემსრულებელი	დავით ვაშაკიძე
	A-100
მასშტაბი	1 : 500

თამარ მეფის გამზირი 15
თბილისი, საქართველო 0102

15 Tamar Mepe Avenue
0102, Tbilisi, Georgia

Tel: 219-95-67; 219-91-59
Fax: 219-91-51

22.02.2017

N 1058

შპს ,,ჯუბა-2001"-ის დირექტორს

ბ-ნ მ. ასანიძეს

ბატონო მერაბ,

საქართველოს რკინიგზა
1872-დან

სს "საქართველოს რკინიგზაში" განხილული იქნა თქვენი 2017 წლის 10 თებერვლის განცხადება (სს "საქართველოს რკინიგზის" კანცელარიის რეგისტრაციის № 1342; 13/02-2017 წ.), რომელიც ეხება ქ. თბილისში, მოსკოვის გამზირზე, წისქვილკომბინატის მოპირდაპირედ, თქვენს საკუთრებაში არსებულ 01.17.11.001.012 საკად. კოდით რეგისტრირებულ მიწის ნაკვეთზე, მსუბუქი კონსტრუქციის (ლითონი-სენდვიჩპანელი)კომერციული ობიექტის მშენებლობის საკითხს.

აღნიშნულთან დაკავშირებით გაცნობებთ, რომ ტექნიკურად შესაძლებელია თბილისი საკვანძო - ფონიჭალის სარკინიგზო გადასარბენის კმ 2510 პკ 8-ის გასწვრივ, რკინიგზის გასხვისების ზოლის გარეთ, თქვენს კუთვნილ ტერიტორიაზე, თქვენი პასუხისმგებლობის ქვეშ მოაწყოთ, მსუბუქი კონსტრუქციის (ლითონი-სენდვიჩპანელი) კომერციული ობიექტი, წარმოდგენილი გენგეგმის და ესკიზური პროექტის შესაბამისად.

ობიექტის მესაკუთრემ უნდა უზრუნველყოს საკანალიზაციო და მეტეორიული წყლების ჩაშვება მომიჯნავედ განლაგებული რკინიგზის ღიანდაგის მიწის ვაკისიდან. ობიექტის მშენებლობისას დაუშვებელია მიმდებარე რკინიგზის მიწის ვაკისზე სამუშაოების წარმოება.

ვინაიდან ობიექტის მშენებლობა უნდა განხორციელდეს რკინიგზის კუთვნილი ტერიტორიის სიახლოვეს, სადაც განთავსებულია რკინიგზის ბალანსზე არსებული მიწისქვეშა კომუნიკაციები, აუცილებელია სამუშაოები მიმდინარეობდეს რკინიგზის სალიანდაგო მეურნეობის, სიგნალიზაციის ცენტრალიზაციის და ბლოკირების თბილისის (სცბ)

Scanned by CamScanner

სამმართველოს და საინფორმაციო ტექნოლოგიების სააგენტოს თბილისის კვანძის წარმომადგენლების მეთვალყურეობის ქვეშ, რისთვისაც მშენებლობის დაწყებამდე უნდა დაუკავშირდეთ სალიანდაგო დეპარტამენტის აღმოსავლეთის სალიანდაგო სამმართველოს უფროსს დავით ასიეშვილს, მობ: 591-19-06-82, თბილისის სიგნალიზაციის, ცენტრალიზაციის და ბლოკირების სამმართველოს უფროსს იოსებ ჯავშანაშვილს, მობ: 591-19-03-17 და საინფორმაციო ტექნოლოგიების სააგენტოს თბილისის კვანძის უფროსს მამუკა ბარათელს, მობ:591-19-90-08.

გარდა ამისა, მშენებლობის დაწყებამდე აუცილებელია გადამოწმდეს სხვა მიწისქვეშა კომუნიკაციების არსებობა.

მშენებლობის დასრულების შემდეგ რაიმე გაუთვალისწინებელი შემთხვევების გამო დამდგარ შედეგებზე სს "საქართველოს რკინიგზა" იხსნის ყველანაირ პასუხისმგებლობას.

პატივისცემით

ინფრასტრუქტურის დირექტორი

ვ.ხორავა

Scanned by CamScanner

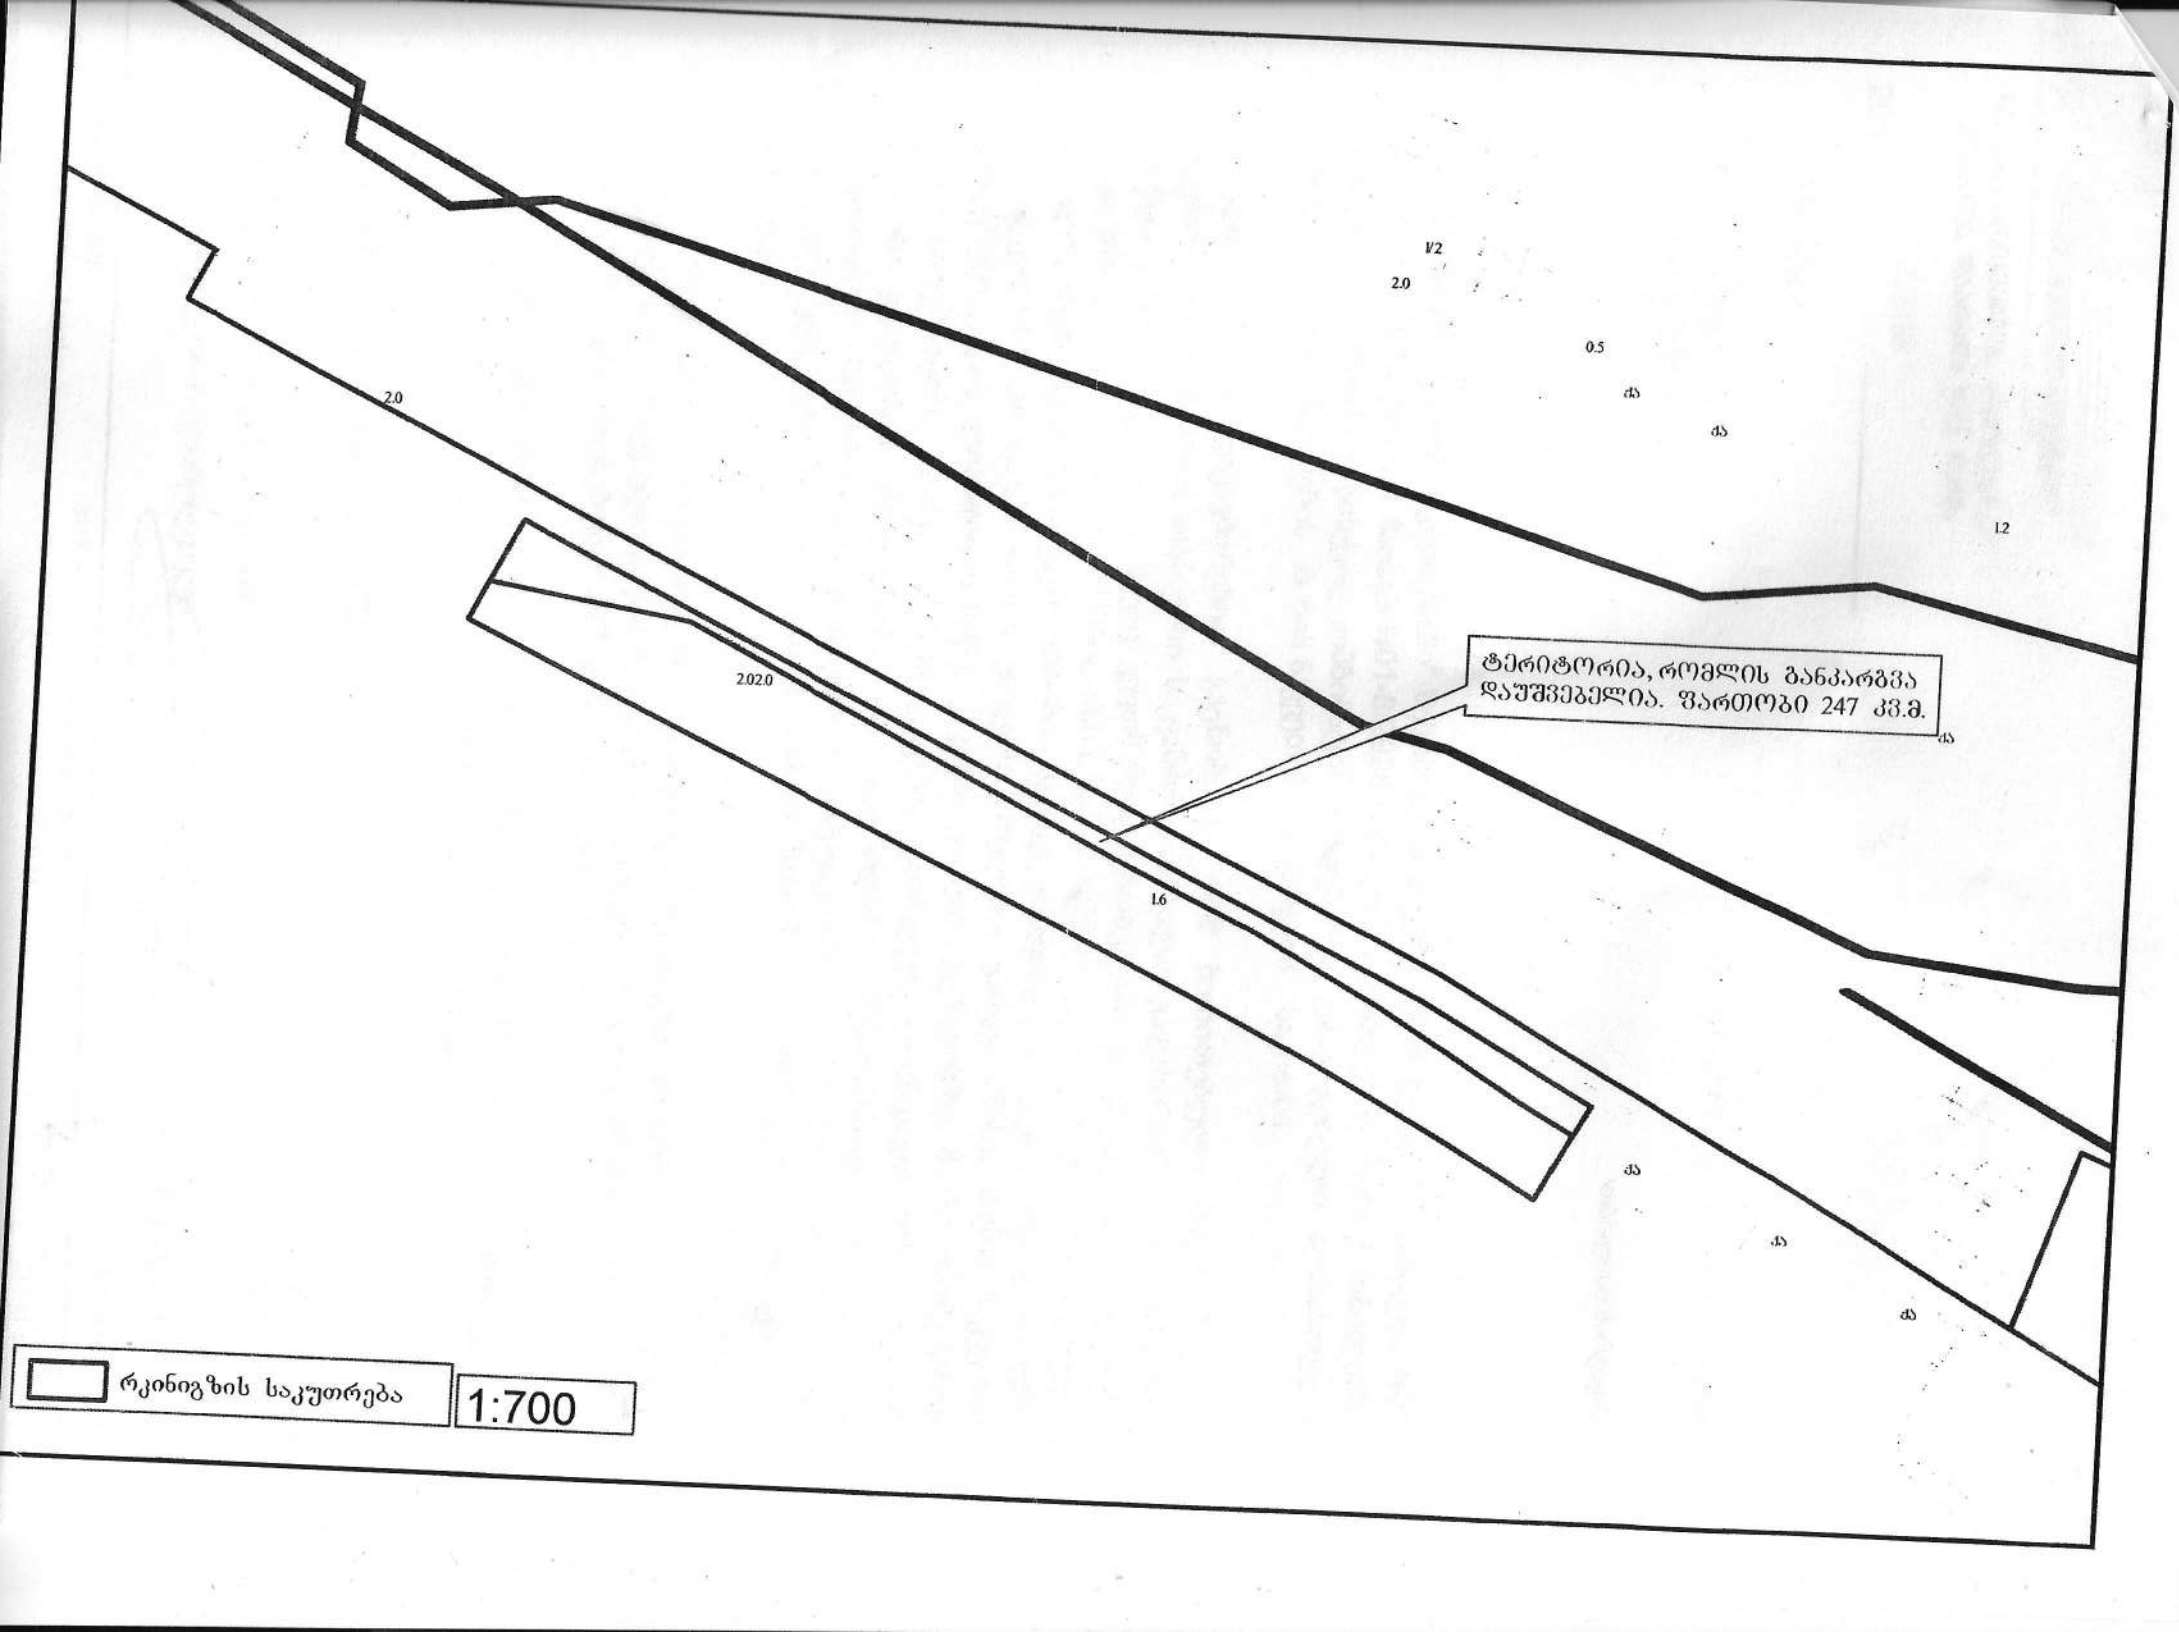
V2
2.0
0.5
ქა
ქა
2.0
1.2
2.02.0
ტერიტორია, რომლის განკარგვა
დაუშვებელია. ფართობი 247 კვ.მ.
ქა
1.6
ქა
ქა
ქა
რკინიგზის საკუთრება
1:700

სს „საქართველოს რკინიგზა“
კომპანია დაარსდა 1872 წელს

17.06.2016
201 „_____“ _____

№ 3495

სსიპ ქონების მართვის სააგენტოს

თბილისი შარტავას 7

სს „საქართველოს რკინიგზაში“ შემოსულია თქვენი 2016 წლის 11 აპრილის N01-8/2295 და 2016 წლის 4 მაისის N01-8/2928 წერილები, რომლებიც ეხება ქ. თბილისში, მოსკოვის გამზირზე, წისქვილკომბინატის მიმდებარედ განლაგებული არასასოფლო-სამეურნეო დანიშნულების მიწის ნაკვეთის განკარგვის საკითხს.

აღნიშნულთან დაკავშირებით გაცნობებთ, რომ მითითებული მიწის ნაკვეთი მდებარეობს რკინიგზის თბილისი საკვანძო-ფოთიჭალას გადასარბენის კმ2509+3ვ8-ის გასწვრივ. მიწის ნაკვეთს გრძივად კვეთს (ზოგ შემთხვევაში კი უშუალოდ ეკაზღვრება) სსტს თბილისის კვანძის და თბილისი სვე-ს სამმართველოს ბალანსზე რიცხული სატელეკომუნიკაციო საკაბელო არხები, სატელეკომუნიკაციო ჭები, მაგისტრალური და ადგილობრივი სატელეფონო ქსელის კაბელები. გარდა ამისა, მიწის ნაკვეთის საზღვრები გადის ლიანდაგის მიწის ვაკისის ყრილის ფერდობზე. მასზე რაიმე სახის მიწის სამუშაოების წარმოების შემთხვევაში, დაირღვევა ლიანდაგის მიწის ვაკისის ყრილის ფერდობის მთლიანობა და მდგრადობა. შესაბამისად, დაუშვებელია თანდართულ ნახაზზე (იხ. დანართი - სიტუაციური გეგმა და მიწის ნაკვეთის გამიჯვნის ელ. ვერსია SHP ფაილის სახით) მონიშნული 247 კვ.მ. მიწის ფართის განკარგვა.

აღნიშნულიდან გამომდინარე, სს „საქართველო რკინიგზა“ არ იქნება წინააღმდეგი დაინტერესებაში არსებული მიწის ნაკვეთის გაშვარგვის მხოლოდ იმ შემთხვევაში, თუ განკარგვა მოხდება ზემოთ მითითებული 247 კვ.მ. მიწის ფართის გარეშე.

ასევე გაცნობებთ, რომ მიწის ფართზე რაიმე ნაგებობის მშენებლობის შემთხვევაში, საკითხი შეთანხმებული უნდა იყოს სს „საქართველოს რკინიგზასთან“.

დანართი 1 ფურცელი და 1 CD.

01/53598
23.06.2016

ოპერატიული მართვის დეპარტამენტის
ქონების მოვალეობის შემსრულებელი ლ. ბაბუნაშვილი

8 039974

ქალაქ თბილისის მუნიციპალიტეტის მერია
შპს თბილსერვის ჯგუფი
TBILISI MUNICIPALITY CITY HALL
TBILSERVICE GROUP LTD

წერილის ნომერი: **62-01172761450**

თარიღი: **03.10.2017**

ადრესატი:
მერაბ ასანიძე
პირადი ნომერი: 28001007232
მისამართი: მარნეული ს. საიმერლო შ.რუსთაველის ქ. N 42

შ.პ.ს “თბილსერვის ჯგუფში” შემოსული თქვენი განცხადების პასუხად გაცნობებთ, რომ ქ. თბილისში რეგისტრირებულ მიწის ნაკვეთზე, რომლის საკადასტრო კოდია: (01.17.11.001.012) გარე განათების ხაზობრივი ნაგებობა არ ფიქსირდება. აქედან გამომდინარე შ.პ.ს. “თბილსერვის ჯგუფი” წინააღმდეგი არ არის აწარმოოთ პროექტით დაგეგმილი სამშენებლო სამუშაოები.

შპს "თბილსერვის ჯგუფი" - მოადგილე -
გარე განათების დარგში

ვეფხვია ბაძაღუა

დ ა ს კ ვ ნ ა

ქ. თბილისში, მოსკოვის გამზირზე, წისქვილკომბინატის მოპირდაპირედ (ს/კ 01.17.11.001.012) მდებარე მიწის ნაკვეთზე, ახალი (საპროექტო) სავაჭრო ცენტრის შესაძლო გავლენაზე მომიჯნავედ არსებული შენობის (ს/კ 01.17.11.002.001) ტექნიკურ მდგომარეობაზე.

დასკვნა შეეხება ქ. თბილისში მოსკოვის გამზირზე, წისქვილკომბინატის მოპირდაპირედ (ს/კ 01.17.11.001.012) მდებარე მიწის ნაკვეთზე, ასაშენებელი (საპროექტო) სავაჭრო ცენტრის შესაძლო გავლენაზე მომიჯნავედ მდებარე შენობაზე (ს/კ 01.17.11.002.001). დასკვნისთვის ადგილზე ვიზუალურად დათვალიერებული იქნა საპროექტო ტერიტორია და მის მიმდებარედ არსებული შენობა.

1. მომჯინავე შენობის დახასიათება

ს/კ 01.17.11.002.001-ში მდებარე შენობა წარმოადგენს კარკასული ტიპის ნაგებობას. საძირკვლის სავარაუდო ტიპი ლენტურ-წერტილოვანია. იგი არის ერთ სართულიანი, ამჟამად მასში განთავსებულია ვულკანიზაცია – ბალანსირების ბოქები.

ბოქსები დაშორებულია საპროექტო შენობიდან დაახლოებით 16მ-ით.

2. საპროექტო შენობის დახასიათება

მოსკოვის გამზირზე, წისქვილკომბინატის მოპირდაპირედ (ს/კ 01.17.11.001.012) საპროექტო შენობა არის ძირითადად ერთ სართულიანი; შენობის მზიდ კონსტრუქციას წარმოადგენს ფოლადის მსუბუქი კარკასი. საძირკვლი არის მონოლითური ბეტონის, ლენტურ-წერტილოვანი და ჩაღრმავებულია მიწის ზედაპირიდან 90სმ-ით.

3. დასკვნა

ყოველივე ზევით აღნიშნულიდან გამომდინარე, საპროექტო შენობამ არ შეიძლება რაიმე უარყოფითი ზეგავლენა მოახდინოს 16 მეტრის მოშორებით მდებარე ბოქსებზე როგორც სამშენებლო სამუშაოების წარმოების, ასევე ხანგრძლივი ექსპლოატაციის პერიოდში.

ინჟინერ-კონსტრუქტორი ილია მეხრიშვილი

30.01.2018

iliko46@yahoo.com

დიპლომი

ЖВ № 187451

ეს დიპლომი მიეცა ილიე გიორგის ძე
მეხრიშვილს
მასზე, რომ იგი 1976 წელს შევიდა
საქართველოს ვ.ი.ლენინის სახელობის
პოლიტექნიკურ ინსტიტუტში
და 1981 წელს დაამთავრა
ცნობილ ინსტიტუტის
სრული კურსი სპეციალობით
სამრეწველო და სამოქალაქო
მშენებლობის
სახელმწიფო საგამოცდო კომისიის 1981 წ.
„ 8 “ 07 გადაწყვეტილებით
ა.გ. მეხრიშვილს მიენიჭა
მშენებლის
კვალიფიკაცია.

სახელმწიფო საგამოცდო
კომისიის თავმჯდომარე

ბ. ა.

რექტორი

ქალაქი თბილისი 1982 წ. „ 29 “ I

სარეგისტრაციო № 11277

Грузинский яз.

ДИПЛОМ

ЖВ № 187451

Настоящий диплом выдан Мехришвили
Илье Георгиевичу
в том, что он в 1976 году поступил
в Грузинский политехнический
институт имя В.И. Ленина
и в 1981 году окончил полный курс
названного
института
по специальности промышленное
и гражданское
строительство

Решением Государственной экзаменационной
комиссии от „ 8 “ 07 1981 г.
Мехришвили И.Г.
присвоена квалификация инженера
строителя

Председатель Государственной
экзаменационной комиссии

Ректор

Секретарь

м. п.

Город Тбилиси „29“ I 1982 г.

Регистрационный № 11277

Московская типография Гознака. 1979.

სანოტარო მოქმედების ინდივიდუალური ნომერი

71189358403617

საქართველო

სანოტარო მოქმედების დასახელება

რწმუნებულების / მინდობილობის დამოწმება

სანოტარო მოქმედების რეგისტრაციის ნომერი

N171064495

რეგისტრაციის თარიღი

12.09.2017 წ

ნოტარიუსი: დარეჯან ახალბედაშვილი
მისამართი: ქ.თბილისი, ქუჩა მტკვარი, #6, სართული 1.
ტელეფონი: 591706628

სანოტარო მოქმედებისა და სანოტარო აქტის შესახებ ინფორმაციის (მისი შექმნის, შეცვლის და/ან გაუქმების შესახებ) მიღება–გადამოწმება შეგიძლიათ საქართველოს ნოტარიუსთა პალატის ვებ–გვერდზე: www.notary.ge ასევე შეგიძლიათ დარეკოთ ტელეფონზე: +995(32) 2 66 19 18

საქართველო
სანოტარო აქტი

ორი ათას ჩვიდმეტი წლის თორმეტ სექტემბერს მე, ნოტარიუსს დარეჯან ახალბედაშვილს, ჩემს სანოტარო ბიუროში, რომელიც მდებარეობს მისამართზე: ქ თბილისი, ქუჩა მტკვარი №6, სართული I. მომმართა: **მერაბ ასანიძემ**, როგორც შპს „ჯუბა 2001 „- ს დირექტორმა (თანახმად ამონაწერისა მეწარმეთა და **არასამეწარმეო (არაკომერციული)** იურიდიული პირების რეესტრიდან საიდენტ. კოდი # 206115327). მან განაცხადა, რომ სურს გასცეს მინდობილობა შპს „დავით ვაშაკიძე არქიტექტს“ -ის სახელზე. მე შევამოწმე მისი პირადობა მის მიერ წარმოდგენილი პირადობის დამადასტურებელი დოკუმენტით და დავრწმუნდი, რომ მე ნამდვილად **მერაბ ასანიძემ** (დაბ.16.05.1667 წელს, **მარნეული** , პირადი № 28001007232.) მომმართა. მე შევამოწმე მისი ქმედუნარიანობა და ვადასტურებ, რომ მის ქმედუნარიანობაში ეჭვის შეტანის საფუძველი არ მჭონდა. შემდეგ შევადგინე წინამდებარე მინდობილობა, რომლის ტექსტიც მან მოიწონა და ჩემი თანდასწრებით პირადად მოაწერა ხელი მას. გადახდილია სახელმწიფო თანახმად საქართველოს მთავრობის დადგენილებისა “სანოტარო მოქმედებათა შესრულებისათვის სახელმწიფო და საქართველოს ნოტარიუსთა პალატისთვის დადგენილი საფასურის ოდენობის, მათი გადახდევინების წესისა და მომსახურების ვადების დამტკიცების შესახებ”(დადგენილება №507, 2011 წლის 29 დეკემბერი) და საგადასახადო კოდექსის 169 მუხლისა, სულ: 13.8 ლ. მათ შორის: მ. 31.7. 10, 00 ლ. + დღგ 1.8 ლ + მ. 39. 1. 2, 00 ლ.

მ ი ნ დ ო ბ ი ლ ო ბ ა

ორი ათას ჩვიდმეტი წლის თორმეტ სექტემბერს მე, მერაბ ასანიძე, როგორც შპს „ჯუბა 2001 „- ს დირექტორი ამ მინდობილობით უფლებას ვაძლევ შპს „დავით ვაშაკიძე არქიტექტს“ -ის ს/კ 405046258 დირექტორს დავით ვაშაკიძეს (დაბ. 31.03.1972წ. თბილისი , პირადი # 01024003923), მასზედ, რომ იყოს ჩემი წარმომადგენელი სახელმწიფო და არასახელმწიფო ორგანიზაციებსა და დაწესებულებებში, ადგილობრივი თვითმმართველობის ორგანოებში, მერიის არქიტექტურის სამსახურში, თბილისის ზედამხედველობის სამსახურში, უძრავ ქონებაზე მდებარე საქართველო, ქ. თბილისი გამზირი მოსკოვი, წისქვილკომბინატის მოპირდაპირედ ს/კ #01,17,11,001,012 - ვაშენებლო პროექტის შედგენასთან, დამტკიცებასთან, მშენებლობის ნებართვასთან, შენობა-ნაგებობების აშენების ნებართვის აღებასთან, პროექტის წარდგენასთან დაკავშირებით. აწარმოოს ყოველგვარი მოლაპარაკება ნებართვების მიღებასთან დაკავშირებით, მიიღოს ნებართვა, ატვირთოს მოთხოვნა მერიის არქიტექტურის სამსახურის ელექტრონულ გვერდზე, შეადგინოს პროექტი, გადააკეთოს პროექტი, დაადგინოს ნებისმიერი იურიდიული მნიშვნელობის მქონე ფაქტი, დაესწროს საქმის განხილვას. რა დროსაც ჩემი სახელით ხელი მოაწეროს და შეასრულოს ყველა ის მოქმედება, რაც დაკავშირებულია აღნიშნული დავალების შესრულებასთან.
მინდობილობა გაცემულია სხვა პირებზე გადანდობის უფლების გარეშე.
მინდობილობა გაცემულია ერთი წლის ვადით.
ეს მინდობილობა შედგენილია სამ თანაბარმნიშვნელოვან ეგზემპლარად, რომელთაგან ერთი ინახება ჩემს სანოტარო არქივში.
საკუთრების მიმნდობს წავუკითხე ეს მინდობილობა და განვუმარტე მისი შინაარსი, აგრეთვე:
1. საქართველოს სამოქალაქო კოდექსის 56-ე მუხლის მეორე ნაწილი, რომლის თანახმად, თუ წინამდებარე მინდობილობა დადებულია სხვა გარიგების დასაფარად, მაშინ გამოიყენება დაფარული გარიგების მიმართ მოქმედი წესები. 2. საკუთრების მიმნდობს უფლება აქვს ნებისმიერ დროს გააუქმოს ეს მინდობილობა.
ეს მინდობილობა დადასტურებულია ჩემს, ნოტარიუს დარეჯან ახალბედაშვილის მიერ, სანოტარო ბიუროში. სანოტარო აქტი ხელმოწერილია ჩემი თანდასწრებით. მინდობილობის გამცემის ქმედუნარიანობა, უფლებაუნარიანობა და პირადობა შემოწმებულია. მიმნდობმა პირადად წაიკითხა ეს მინდობილობა და მოაწერა ხელი..
დოკუმენტს ერთვის ამონაწერი სამეწარმეო

წაკითხულია ჩემს მიერ მერაბ ასანიძე

ნოტარიუსი:

დ. ახალბედაშვილი

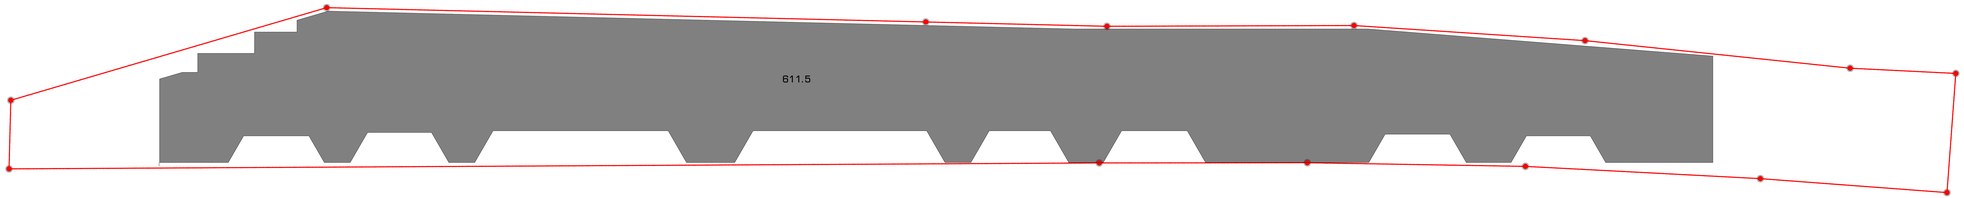

611.5

მასშტაბი

შეამოწმა

არქიტექტორი

თარიღი

პროექტის ნომერი

The designs shown and described here including all techincal drawings, graphic representation & models thereof,
are proprietary & can not be copied, dublicated, or commercially exploited in whole or in part without the sole
and express written permission from David vashakidze architects, inc.
these drawings are available for limited review and evalution by clients, consultants,contractors, goverment
agencies, vendros, and office personnel only in accordance with this notice.

მისამართი:

ქ. თბილისი, სანაპიროს #8

ტელ: +995 (32) 230 98 99 E-mail : Dvastudio1@gmail.com

დამკვეთი

:

ფურცლის სახ. :

მთ. არქიტექტორი

მისამართი

:

David Vashakidze Architects

FB: FB.COM/DVASTUDIO

შენიშვნები

:

.

1 : 100
5/18/2018 3:56:23 PM

კ

1

-ის საანგარიშო

კროკი

2018

სავაჭრო ცენტრი

შ

.

პ

.

ს. "ჯუბა

- 2001"

110518

დავით ლაშხი

დავით ვაშაკიძე

A-601

დავით ვაშაკიძე

ქალაქი თბილისი

,მოსკოვის
გამზირი

,წისქვილკომბინატის
მოპირდაპირედ

კ1=611.5/884=0.7

No. განმარტება თარიღი

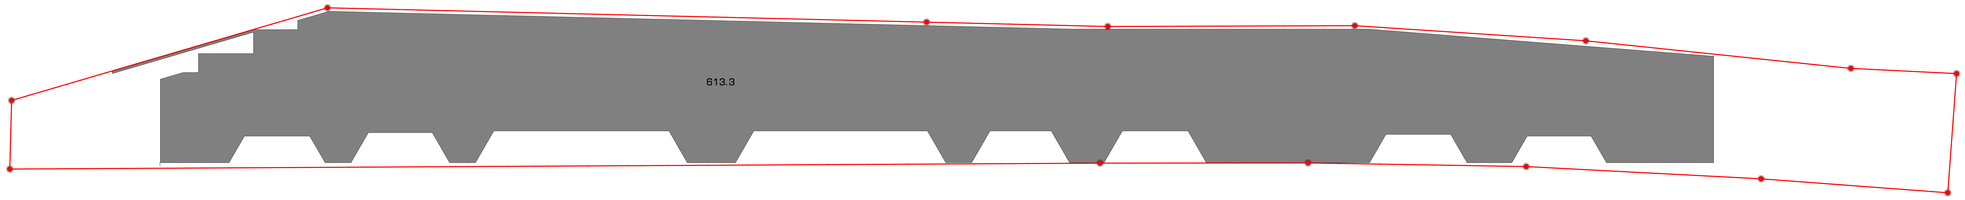

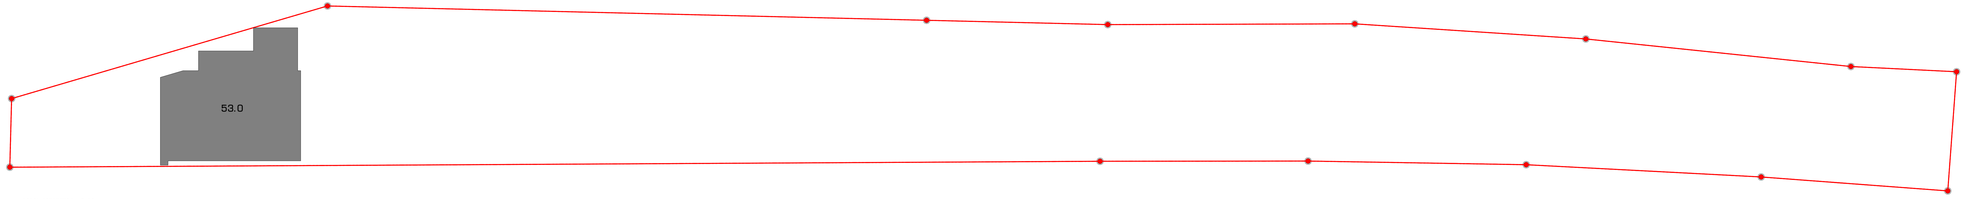

613.3

53.0

მასშტაბი

შეამოწმა

არქიტექტორი

თარიღი

პროექტის ნომერი

The designs shown and described here including all techincal drawings, graphic representation & models thereof,
are proprietary & can not be copied, dublicated, or commercially exploited in whole or in part without the sole
and express written permission from David vashakidze architects, inc.
these drawings are available for limited review and evalution by clients, consultants,contractors, goverment
agencies, vendros, and office personnel only in accordance with this notice.

მისამართი:

ქ. თბილისი, სანაპიროს #8

ტელ: +995 (32) 230 98 99 E-mail : Dvastudio1@gmail.com

დამკვეთი

:

ფურცლის სახ. :

მთ. არქიტექტორი

მისამართი

:

David Vashakidze Architects

FB: FB.COM/DVASTUDIO

შენიშვნები

:

.

1 : 100
5/18/2018 3:56:24 PM

კ

2

-ის საანგარიშო

კროკი

2018

სავაჭრო ცენტრი

შ

.

პ

.

ს. "ჯუბა

- 2001"

110518

დავით ლაშხი

დავით ვაშაკიძე

A-602

დავით ვაშაკიძე

ქალაქი თბილისი

,მოსკოვის
გამზირი

,წისქვილკომბინატის
მოპირდაპირედ

გეგმა ნიშნულზე +3.10

გეგმა ნიშნულზე ±0.00

No. განმარტება თარიღი კ2=613.3+53.0=665.3/884.0=0.8

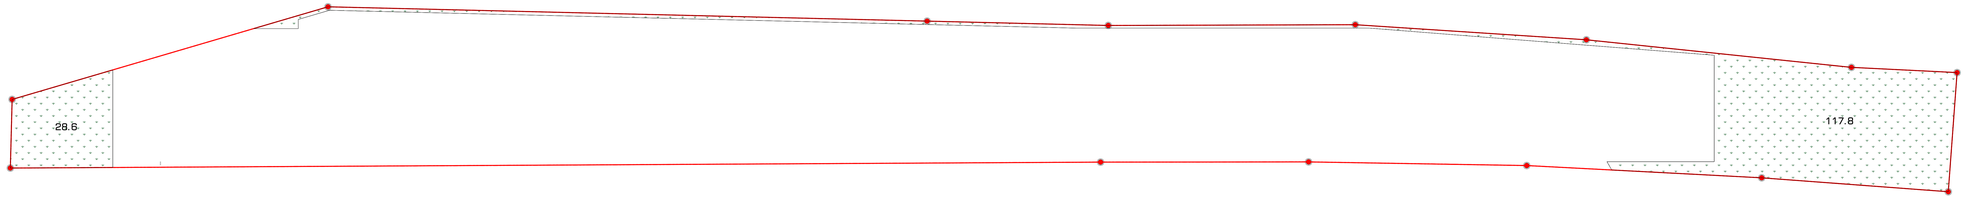

კ-3=146.4/884.0=0.2

28.6 117.8

მასშტაბი

შეამოწმა

არქიტექტორი

თარიღი

პროექტის ნომერი

The designs shown and described here including all techincal drawings, graphic representation & models thereof,
are proprietary & can not be copied, dublicated, or commercially exploited in whole or in part without the sole
and express written permission from David vashakidze architects, inc.
these drawings are available for limited review and evalution by clients, consultants,contractors, goverment
agencies, vendros, and office personnel only in accordance with this notice.

მისამართი:

ქ. თბილისი, სანაპიროს #8

ტელ: +995 (32) 230 98 99 E-mail : Dvastudio1@gmail.com

დამკვეთი

:

ფურცლის სახ. :

მთ. არქიტექტორი

მისამართი

:

David Vashakidze Architects

FB: FB.COM/DVASTUDIO

შენიშვნები

:

.

1 : 100
5/18/2018 3:56:24 PM

კ

3

-ის საანგარიშო

კროკი

2018

სავაჭრო ცენტრი

შ

.

პ

.

ს. "ჯუბა

- 2001"

110518

დავით ლაშხი

დავით ვაშაკიძე

A-603

დავით ვაშაკიძე

ქალაქი თბილისი

,მოსკოვის
გამზირი

,წისქვილკომბინატის
მოპირდაპირედ

No. განმარტება თარიღი

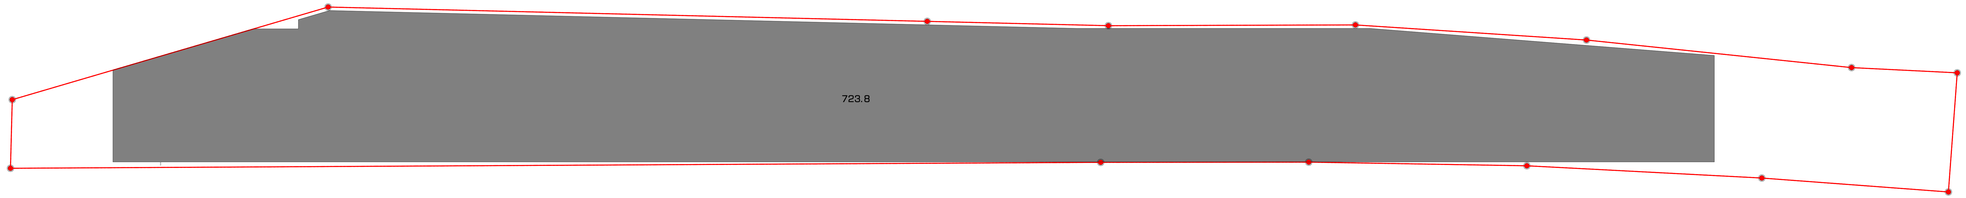

723.8

მასშტაბი

შეამოწმა

არქიტექტორი

თარიღი

პროექტის ნომერი

The designs shown and described here including all techincal drawings, graphic representation & models thereof,
are proprietary & can not be copied, dublicated, or commercially exploited in whole or in part without the sole
and express written permission from David vashakidze architects, inc.
these drawings are available for limited review and evalution by clients, consultants,contractors, goverment
agencies, vendros, and office personnel only in accordance with this notice.

მისამართი:

ქ. თბილისი, სანაპიროს #8

ტელ: +995 (32) 230 98 99 E-mail : Dvastudio1@gmail.com

დამკვეთი

:

ფურცლის სახ. :

მთ. არქიტექტორი

მისამართი

:

David Vashakidze Architects

FB: FB.COM/DVASTUDIO

შენიშვნები

:

.

1 : 100
5/18/2018 3:56:24 PM

მოშენების საანგარიშო

კროკი

2018

სავაჭრო ცენტრი

შ

.

პ

.

ს. "ჯუბა

- 2001"

110518

დავით ვაშაკიძე

დავით ვაშაკიძე

A-604

დავით ვაშაკიძე

ქალაქი თბილისი

,მოსკოვის
გამზირი

,წისქვილკომბინატის
მოპირდაპირედ

No. განმარტება თარიღი

მოშენება - 723.8