არსებული გეგმა

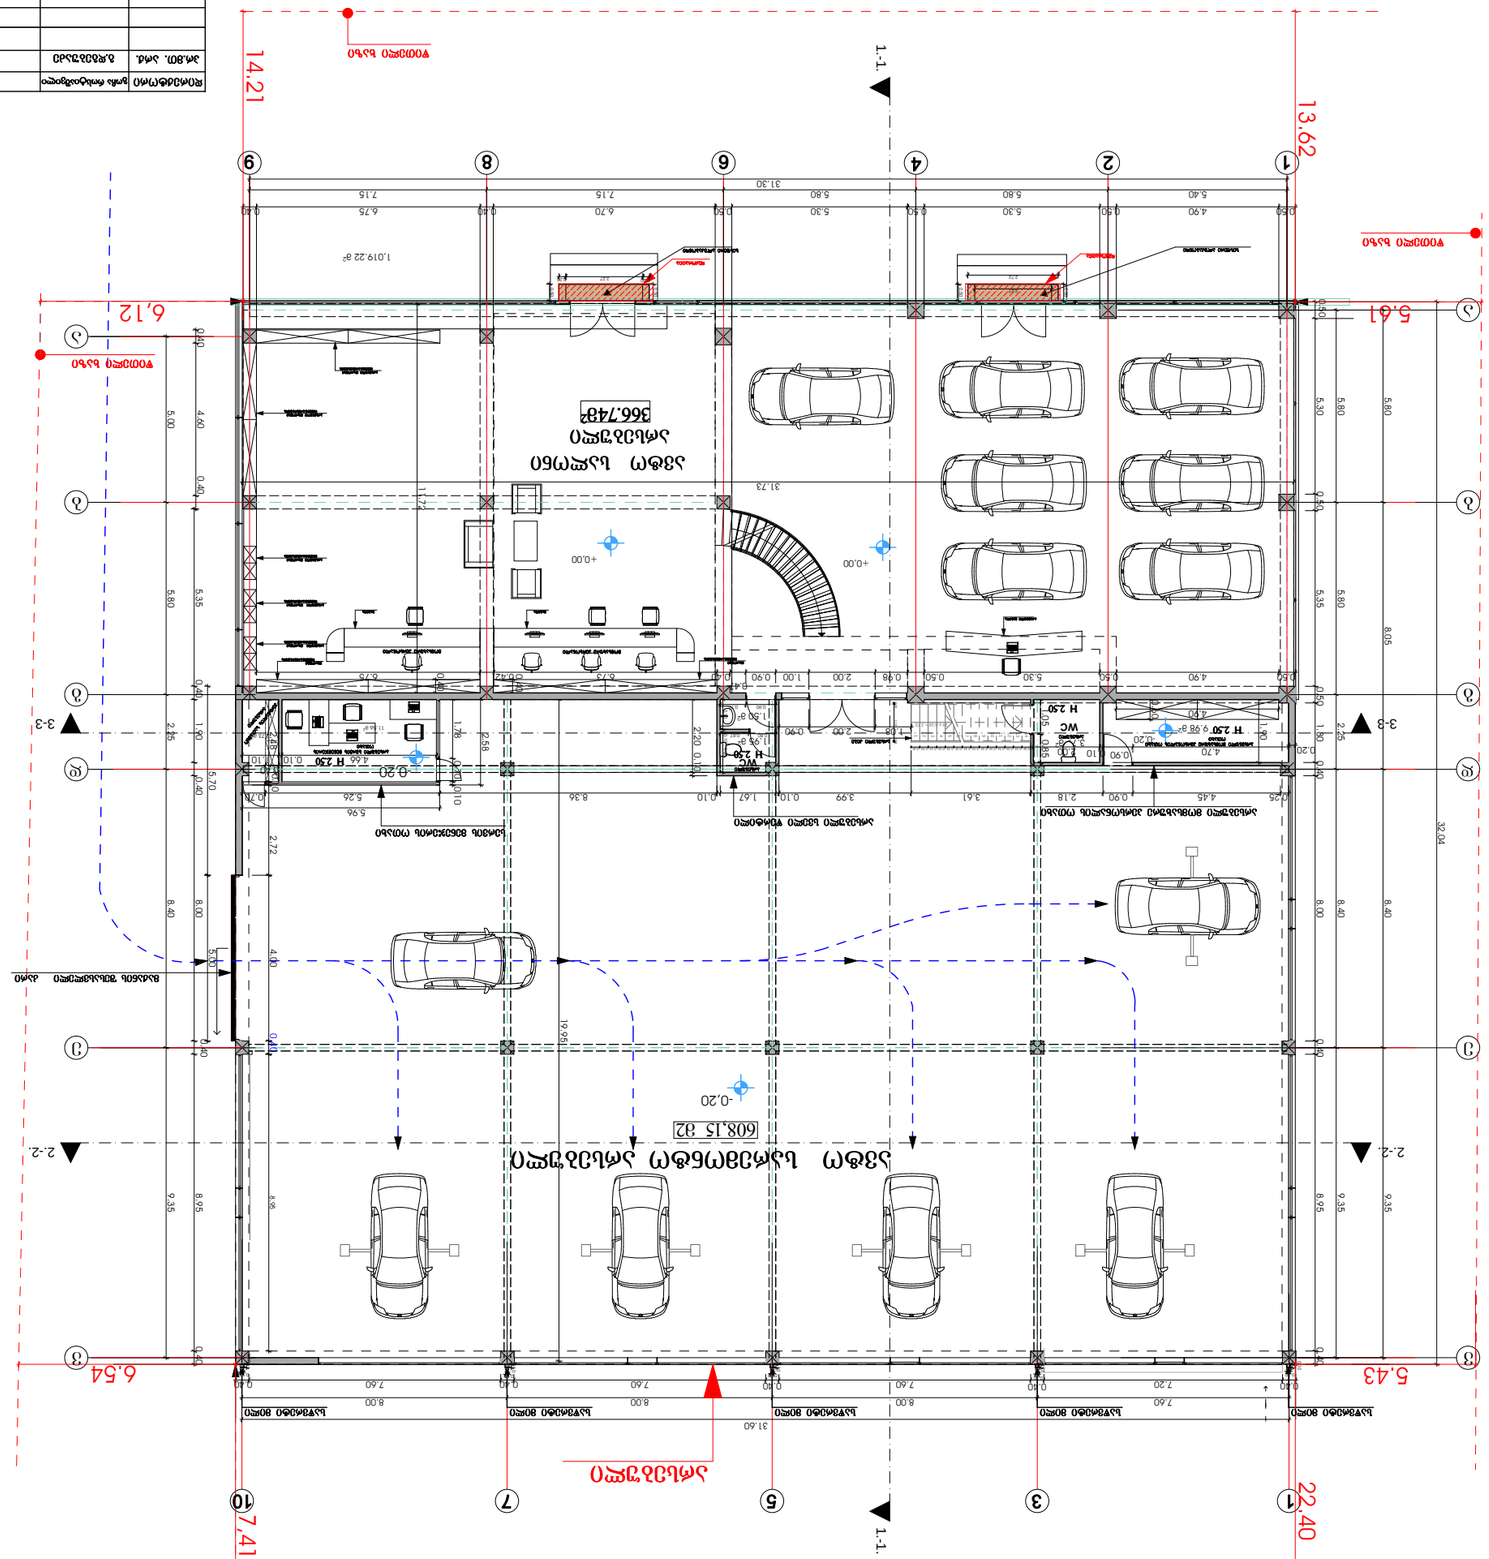

608,15 m2

1,019.22 m2

მის: ქ.თბილისიდავითაღმაშენებლისხეივანი

№122

გოჩაროსტიაშვილი

3.77 m2 1.95 m2

1.50 m2

2.73 m2

14 x 0.19 = 2.72
9

8

7

6

5

4

3

2

1

14

13

12

11

10

7.60 8.00 8.00 8.00

5.80 8.05 8.40 9.35

5.40 5.80 5.80 7.15 7.15

5.00 5.80 2.25 8.40 9.35

0.40 7.20 0.40 7.60 0.40 7.60 0.40 7.60 0.40

0.50 5.30 0.50 5,35 0.50 1.80 0.40 8.00 0.40 8.95 0.40

0.50 4.90 0.50 5.30 0.50 5.30 0.50 6.70 0.40 6.75 0.40

0.40 4.60 0.40 5.35 0.40 1.90 0.40 8.00 0.40 8.95 0.40

32.04

5.80 5.80 2.25 8.40 9.35

0.50

0.50

0.50

0.50

2.27 2.72

2.27

0.20 0.20

0.20 4.70 0.90 0.10 2.00

1.90

1.05 0.85

31.60
31.30

4.00 0.40

0.10 1.67 0.10

2.20 0.10

6.54

13.62

5.43

22.40

7,41

5.61

14.21

6,12

5.96

4.66 0.10 1.10

2.72

2.58
19.95

1.78 0.70 0.105.26 0.70

0.90 0.77 0.90 0.10 1.20 0.80 0.87

5.00 5.70 0.25 4.45 0.90 2.18 3.61 3.99

0.604.90

2.48

0.40

0.50 4.90 0.50 5.30 0.50 0.98 2.00 1.00 0.90

0.47

0.40 6.73 0.42 6.75

1.08 2.00 0.90
0.26 0.26 0.26 0.26 0.26 0.26 0.26 0.26 0.26 0.26 0.26 0.26 0.26 0.26

0.04 1.10 0.04

0.10

0.10

0.10

0.10

0.10

0.10

0.10

0.10

0.10

0.10

8.36

0.40

0.40

11.72 31.73

0.10 8.95

+0,00

-0,20

-0,20

+0,00

-0,20

9.98 m2 11.56 m2

1 3 5 7 10

a

b

d

e

v

ხისფერი ალუკაბონდი ხისფერი ალუკაბონდი

a

b

d

e

v

დეკორაცია

დეკორაცია

g g

არსებული პირველი სართულის გეგმა 1:100მ

თაიღი

ინვენ..#

m.

სტადია ფურცალი ფურ-ბი

1:100 1 4

არსებული პირველი სართულის გეგმა

14.01.2018

ავტი სალონი
შ.პ.ს. "გლობალ მოტორს ჯორჯია "
წითელი ხაზი

წითელი ხაზი

წითელი ხაზი

წითელი ხაზი

pr.mT.Aarq.

დირექტორი

გ.დგებუაძე

WC

WC

ავტო სალონი

ავტო სარემონტო არსებული

არსებული სერვის მენენჯერის

ოთახი

პერსნალის სათავ

H so

H 2.50

H 2.50 H 2.50
H 2.50

არსებული მომსახურე პერსონალის ოთახი

ოთახი

საწვრეტი მილი საწვრეტი მილი საწვრეტი მილი საწვრეტი მილი საწვრეტი მილი

მაქანის შესასვლელი კარი

არსებული სველი წერტილი H

მომსახურე personaliH მომსახურე personaliH

არსებული თაროები

ინვენტარებისტვის

არსებული თაროები

ინვენტარებისტვის
არსებული თაროები

ინვენტარებისტვის

თაროები

ინვენტარებისტვის

თაროები

ინვენტარებისტვის

მაგიდა მაგიდა

არსებული მაგიდა

არსებული თაროები

ინვენტარებისტვის

არსებული

არსებული

არსებული კიბე H

არსებული თაროები

ინვენტარებისტვის

1 2 4 689

366.74m2
არსებული

არსებული

არსებული

სერვის მენეჯერის ოთახი H

არსებული მომსახურე პერსონალის ოთახი H
2.-2. 2.-2.

1.-1. 1.-1. 3-3 3-3

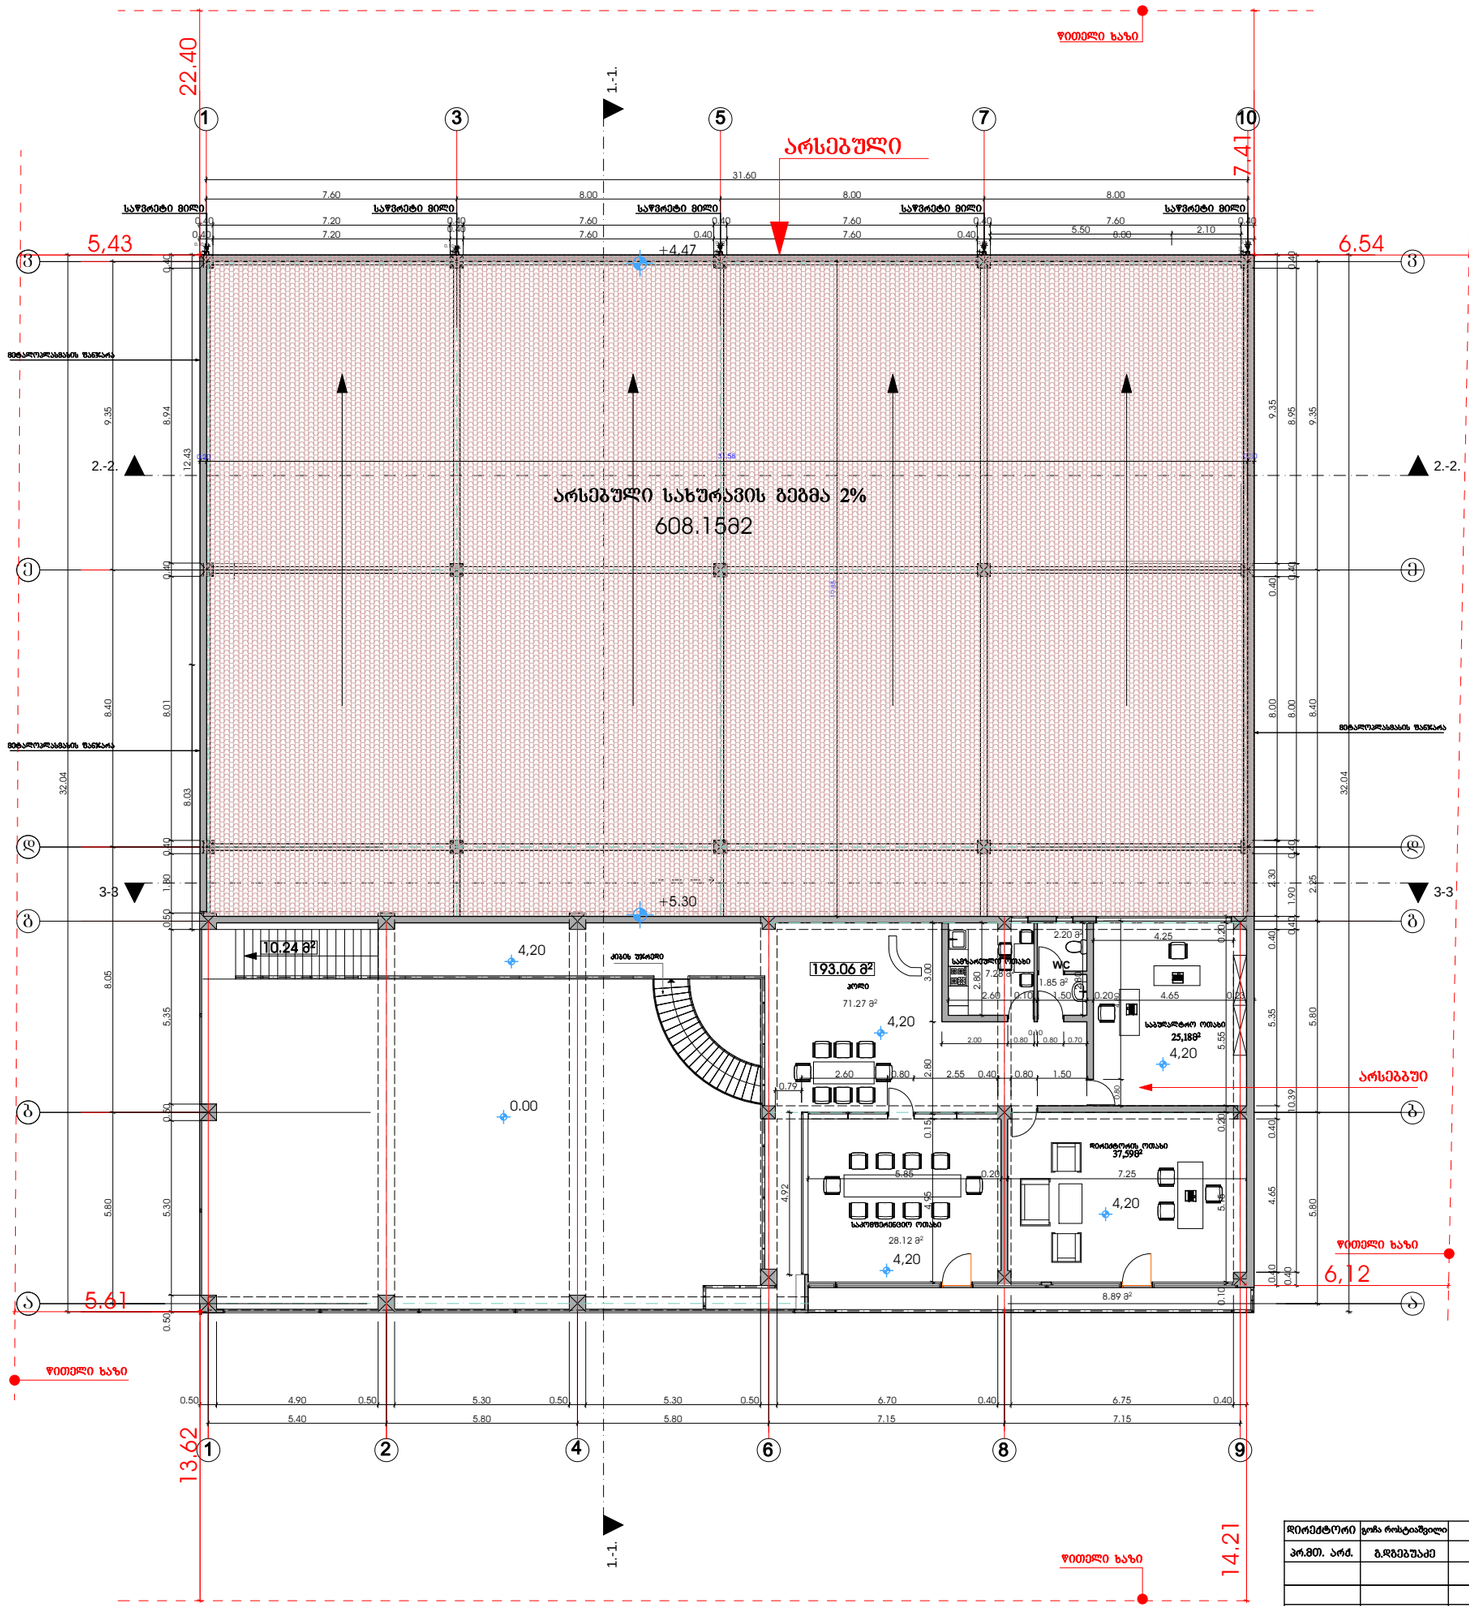

მის: ქ.თბილისიდავითაღმაშენებლისხეივანი

№122

გოჩაროსტიაშვილი

7.28 m2

1.85 m2

2.20 m2

71.27 m2

28.12 m2

8.89 m2

5.80 5.80

7.60 8.00 8.00 8.00

2.25 8.40 9.35

0.40 7.20 0.40 7.60 0.40 7.60 0.40 7.60 0.40

5.50 2.10

5.80 8.05 8.40 9.35
32.04

0.50 5.30 0.50 5,35 0.50 1.80 0.40 8.01 0.40 8.94 0.40

32.04

0.40 8.00 0.40 8.95 0.40 0.40 10.39 0.40 1.90

5.40 5.80 5.80 7.15 7.15

0.50 4.90 0.50 5.30 0.50 5.30 0.50 6.70 0.40 6.75 0.40

0.40 4.65 0.40 5.35 0.40 2.30

31.60

8.03 12.43

8.00 0.40 9.35

0.40 7.20 0.40 7.60 0.40 7.60 0.40 8.00

1.50 0.20 4.65 0.23

4.25
7.25

5,43

22.40

7.41

6.54

6,12

14.21

13.62

5.61

0.79

2.60 0.80 2.55

5.85 0.20
4.92

0.40 0.80 1.50

0.10 5.15 0.20 5.55 0.20

4.95 0.15 2.80 3.00

2.80

2.80

2.60 0.10

2.00 0.80

0.10

0.80 0.70

0.80 4.80

0.10

0.10

0.10
0.10

0.10

0.10

0.10

0.10

0.10

0.10

0.20

19.85

4,20

4,20

4,20

4,20

0.00

4,20

2.-2. 2.-2.

1.-1. 1.-1. 3-3 3-3 10.24 m2 193.06 m2

a

b

e

v

a

b

e

v

არსებული

მეტალოპლასმასის ფანჯარა

მეტალოპლასმასის ფანჯარა

მეტალოპლასმასის ფანჯარა

25,18m2
37,59m2

g g

არსებული მეორე სართულის გეგმა 1:100მ

თაიღი

ინვენ..#

m.

სტადია ფურცალი ფურ-ბი

1:100 2 4

14.01.2018

ავტი სალონი
არსებული მეორე სართულის გეგმა

შ.პ.ს. "გლობალ მოტორს ჯორჯია "
წითელი ხაზი

წითელი ხაზი

წითელი ხაზი

წითელი ხაზი

pr.mT.Aarq.

დირექტორი

გ.დგებუაძე

დირექტორის ოთახი

საკომფერენციო ოთახი

საბუღალტრო ოთახი

ჭჩ სამზარეულო ოთახი
Hholi

საწვრეტი მილი საწვრეტი მილი საწვრეტი მილი საწვრეტი მილი საწვრეტი მილი

arsebbui

1 3 5 7 10

1 2 4 689

კიბის უჯრედი

d

d

0.20 31.58

+5.30

+4,47

608.15m2
არსებული სახურავის გეგმა 2%

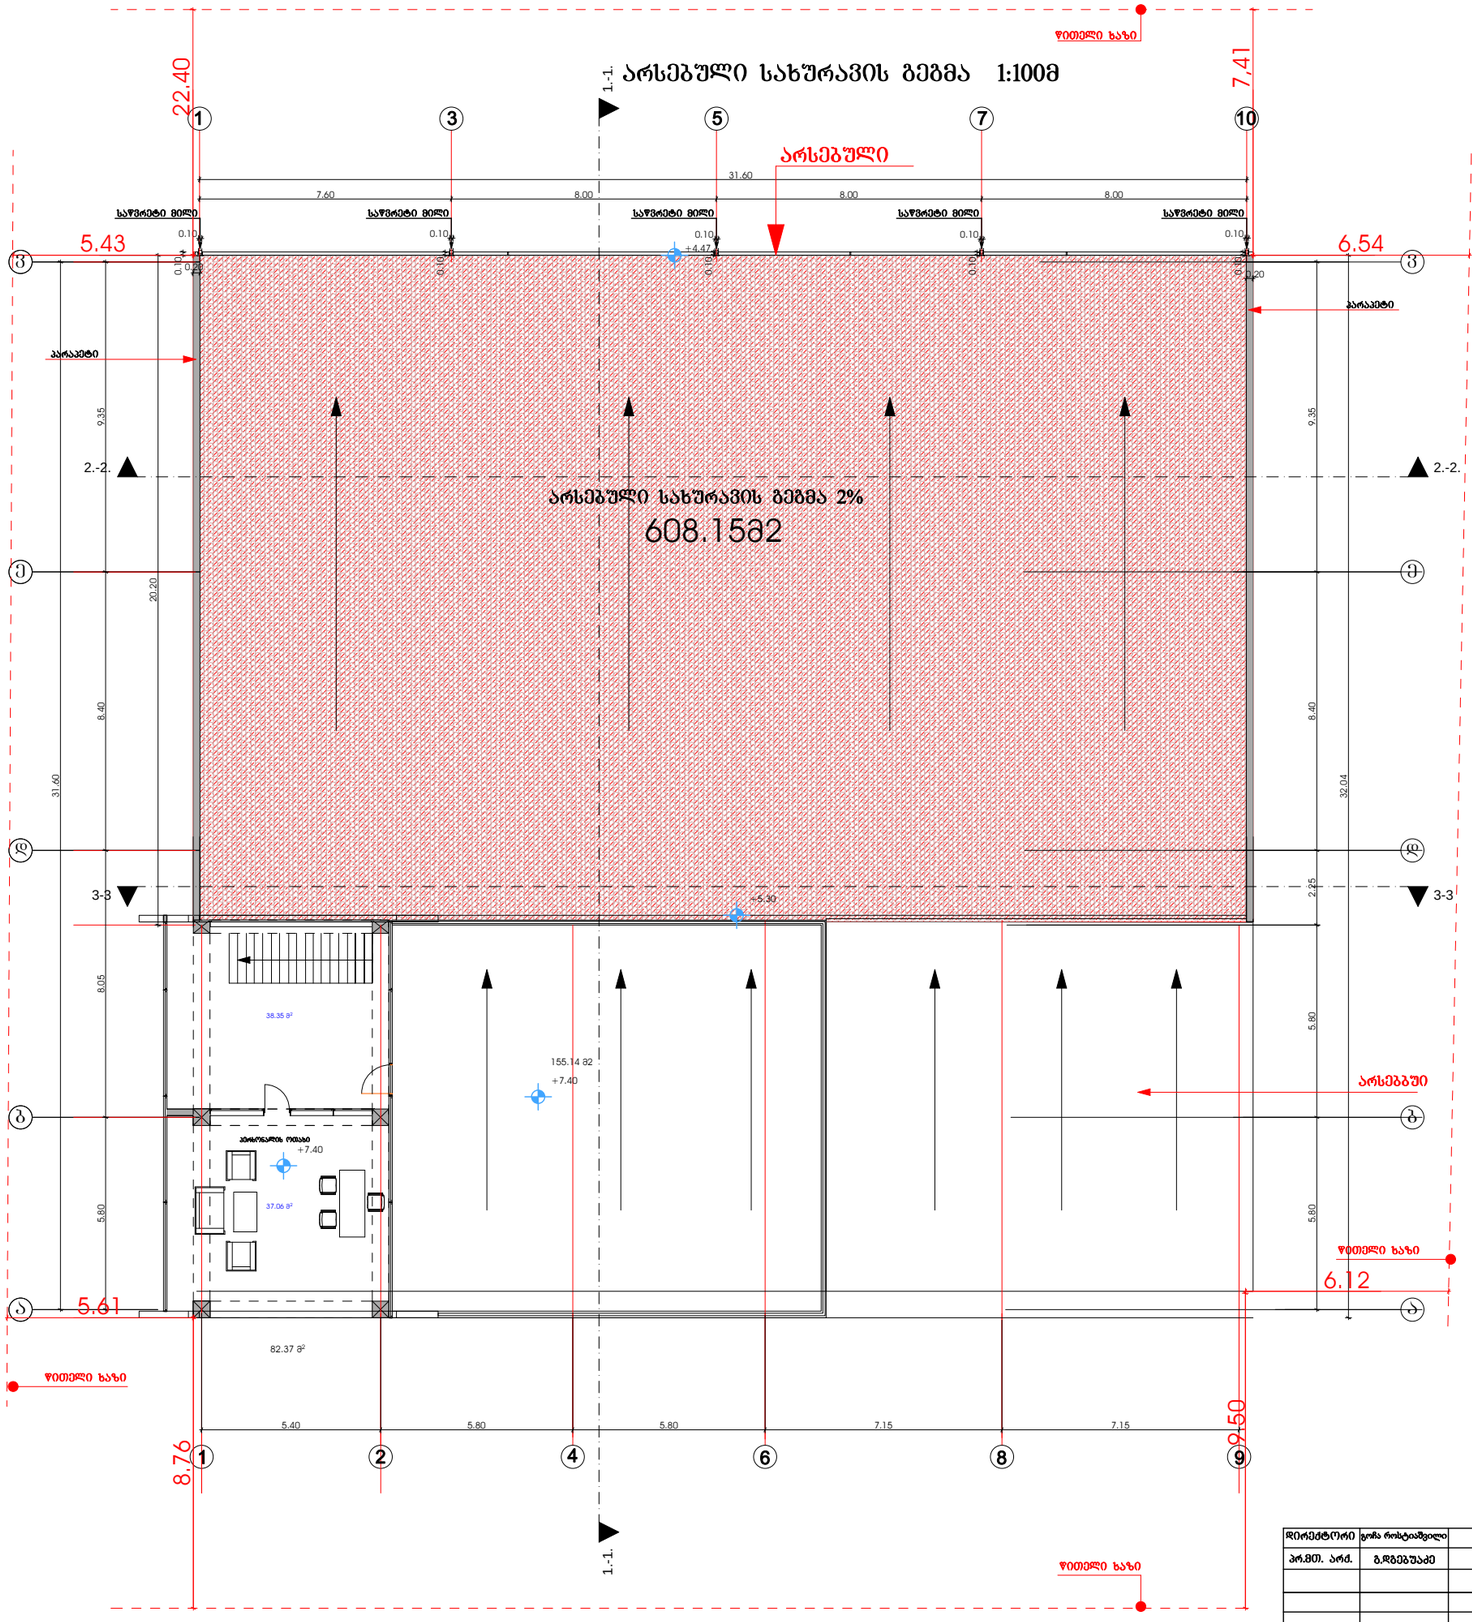

მის: ქ.თბილისიდავითაღმაშენებლისხეივანი№122
გოჩაროსტიაშვილი

608.15m2

82.37 m2

2.-2. 2.-2.

1.-1. 1.-1. 3-3 3-3

5.80 5.80

7.60 8.00 8.00 8.00

2.25 8.40 9.35

5.80 8.05 8.40 9.35 31.60

32.04

5.40 5.80 5.80 7.15 7.15

31.60

20.20

0.10

0.10 0.10

0.10

0.10

0.10

0.10

0.10

0.10

0.10 0.20 0.20

8.76

5.61

7,41

22.40

5.43

9.50

6.12

6.54

+5.30
+4.47

+7.40

+7.40

155.14 m2

38.35 m2

37.06 m2

a

b

v

a

b

v

არსებული

არსებული სახურავის გეგმა 1:100მ
საწვრეტი მილი საწვრეტი მილი საწვრეტი მილი საწვრეტი მილი საწვრეტი მილი

პარაპეტი

პარაპეტი

თაიღი

ინვენ..#

m.

სტადია ფურცალი ფურ-ბი

1:100 3 4

14.01.2018

ავტი სალონი

გეგმა 7,40 ნიშნულზე
შ.პ.ს. "გლობალ მოტორს ჯორჯია "
წითელი ხაზი

წითელი ხაზი

წითელი ხაზი

წითელი ხაზი

pr.mT.Aarq.

დირექტორი

გ.დგებუაძე

arsebbui

პერსონალის ოთახი
1 3 5 7 10

1 2 4 689

e e

d d

არსებული სახურავის გეგმა 2%

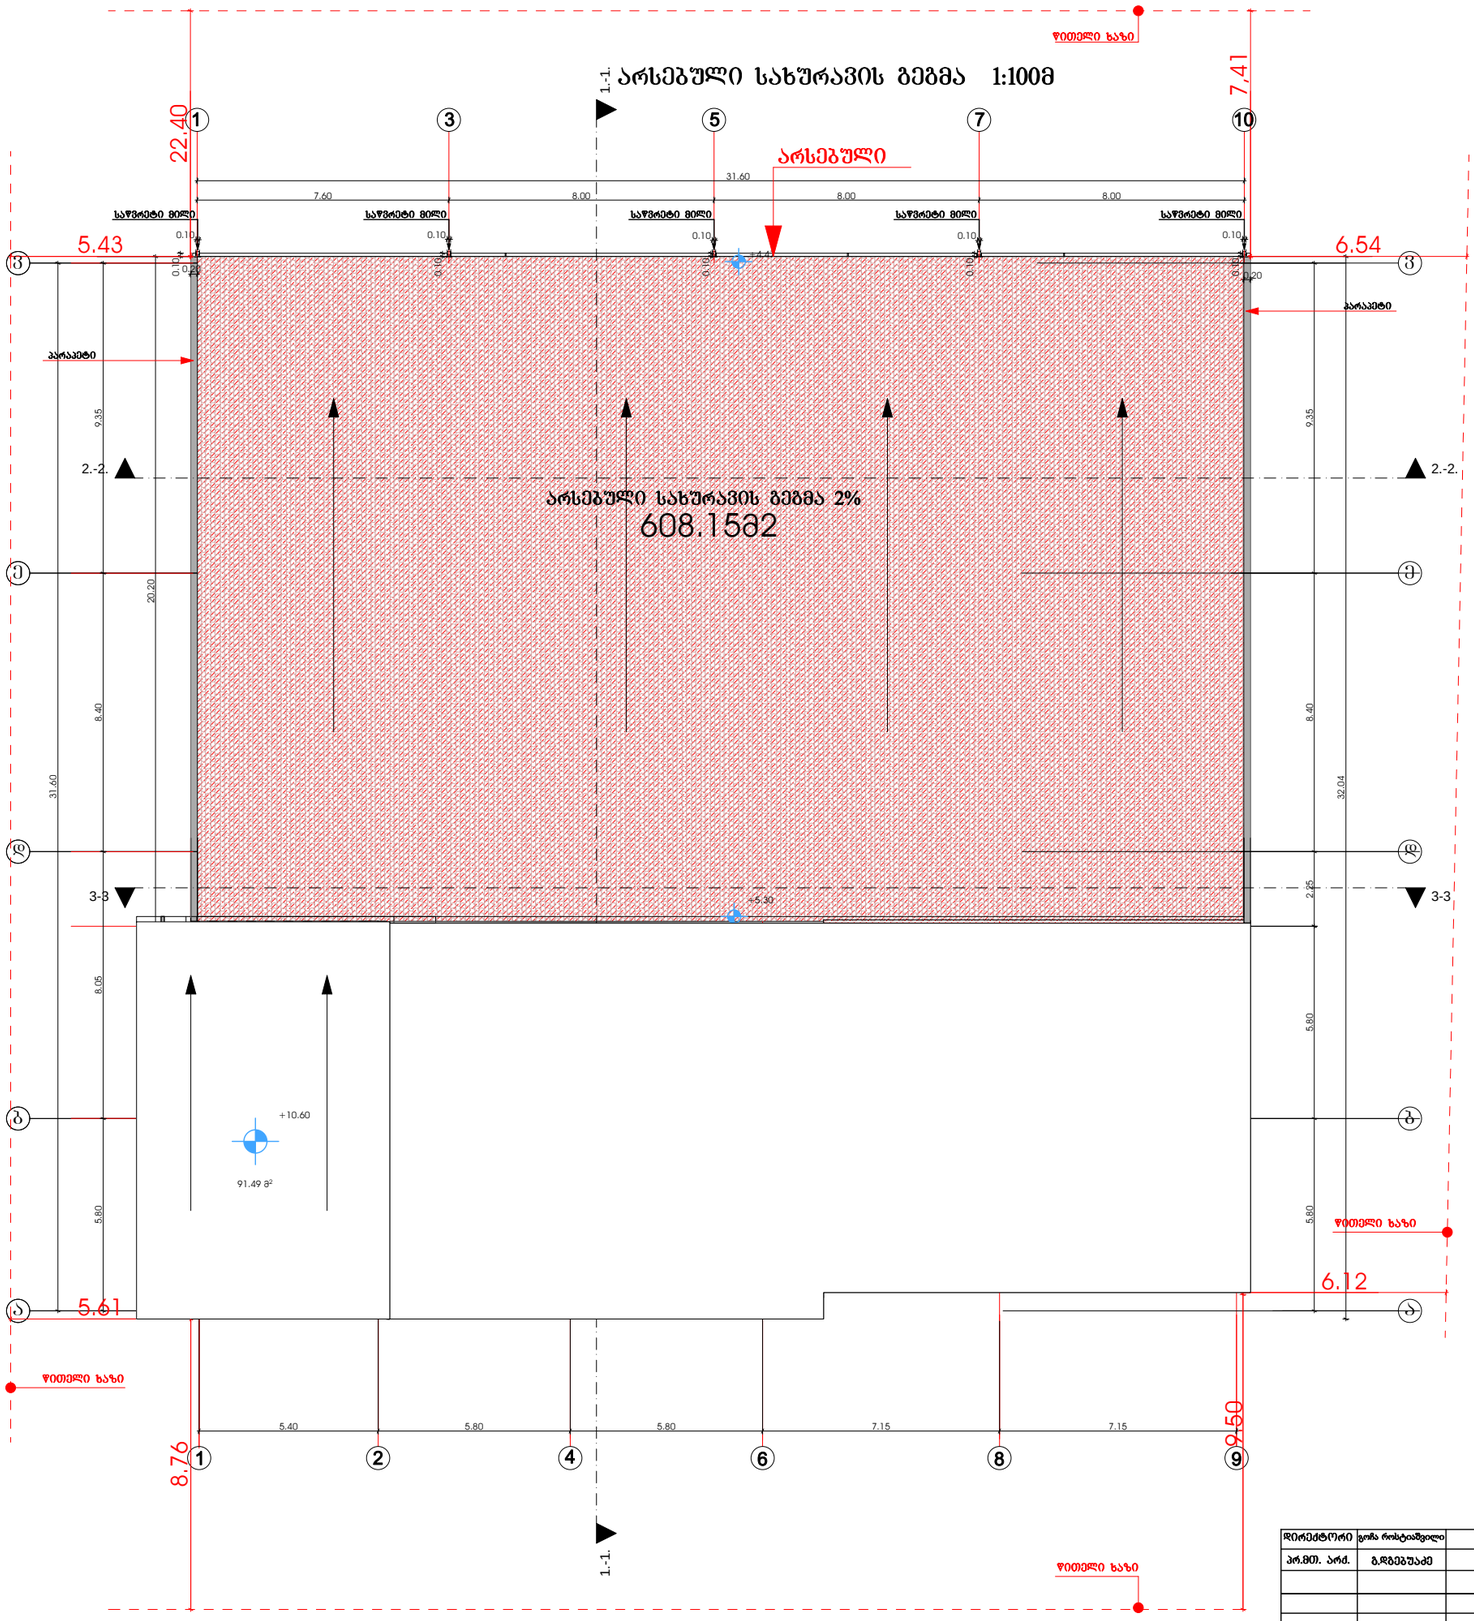

გოჩაროსტიაშვილი

მის: ქ.თბილისიდავითაღმაშენებლისხეივანი№122

608.15m2

91.49 m2

2.-2. 2.-2.

1.-1. 1.-1. 3-3 3-3

5.80 5.80

7.60 8.00 8.00 8.00

2.25 8.40 9.35

5.80 8.05 8.40 9.35 31.60

32.04

5.40 5.80 5.80 7.15 7.15

31.60

20.20

0.10

0.10 0.10

0.10

0.10

0.10

0.10

0.10

0.10

0.10 0.20 0.20

8.76

5.61

7,41

22.40

5.43

9.50

6.12

6.54

+5.30

+4.47

72.84 m2

სახურავის გეგმა

a

b

v

a

b

v

არსებული

არსებული სახურავის გეგმა 1:100მ
საწვრეტი მილი საწვრეტი მილი საწვრეტი მილი საწვრეტი მილი საწვრეტი მილი

პარაპეტი

პარაპეტი

თაიღი

ინვენ..#

m.

სტადია ფურცალი ფურ-ბი

1:100 4 4

14.01.2018

ავტი სალონი
შ.პ.ს. "გლობალ მოტორს ჯორჯია "
წითელი ხაზი

წითელი ხაზი

წითელი ხაზი

წითელი ხაზი

pr.mT.Aarq.

დირექტორი

გ.დგებუაძე

1 3 5 7 10

1 2 4 689

d

e

d

e

+10.60
91.49 m2

არსებული სახურავის გეგმა 2%

საპროექტო ბეჭდა

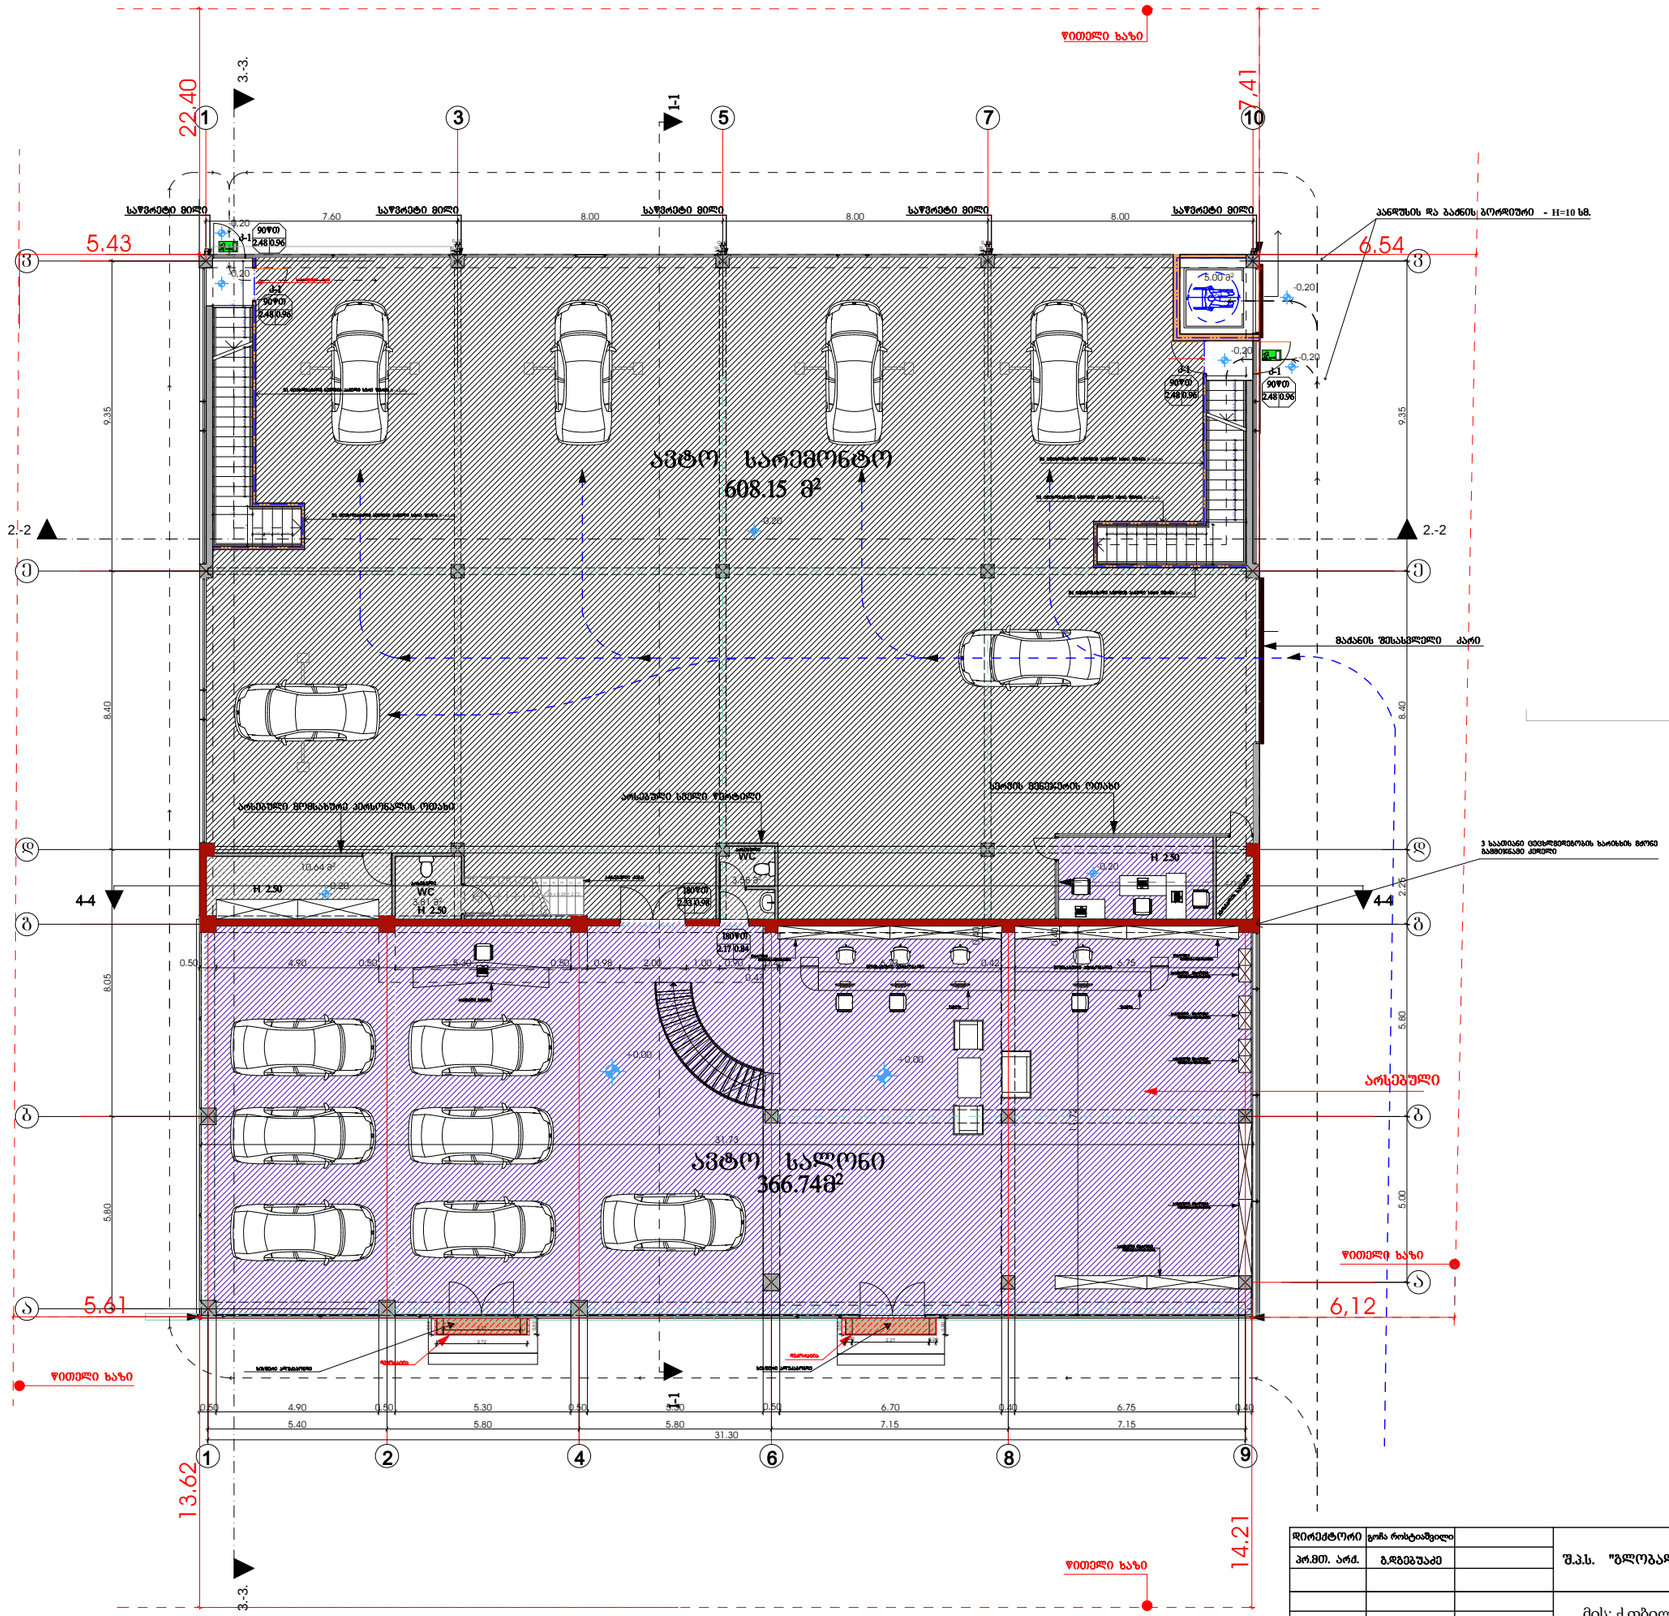

მის: ქ.თბილისიდავითაღმაშენებლისხეივანი

№122

გოჩაროსტიაშვილი

2.73 m2

10.64 m2

3.81 m2

5.00 m2

14 x 0.19 = 2.72
9

8

7

6

5

4

3

2

1
14

13

12

11

10

7.60 8.00 8.00 8.00

5.80 8.05 8.40 9.35

5.40 5.80 5.80 7.15 7.15

5.00 5.80 2.25 8.40 9.35

0.50 4.90 0.50 5.30 0.50 5.30 0.50 6.70 0.40 6.75 0.40

0.50

0.50

0.50

0.50

2.27 2.72

2.27

0.20 0.20

31.30

6.54

13.62

5.43

22.40

7,41

5.61

14.21

6,12

0.50 4.90 0.50 5.30 0.50 0.98 2.00 1.00 0.90

0.47

0.40 6.73 0.42 6.75
0.10

0.10

0.10

0.10

0.10

0.10
0.40

0.40

11.72

31.73

1.53

1.40

1.20

1.20
0.30 0.30 0.30 0.30 0.30 0.30 0.30 0.30 0.30 0.30 0.30 0.30 0.30 0.30 0.30 0.30 0.30 0.30

0.35 0.25 0.30 0.30

1.20

1.20

1.20

0.30 0.30 0.30 0.30 0.30 0.30 0.30 0.30 0.30 0.30 0.30 0.30

0.30 0.30 0.30 0.30 0.30 0.30 0.30 0.30 0.30 0.30

1.20

+0,00

-0,20

-0,20

+0,00

-0,20

-0,20

-0,20

-0,20 -0,20

-0,20

3.58 m2

13 5 7

12 4 6 8 9

a

b

d

e

v

ხისფერი ალუკაბონდი ხისფერი ალუკაბონდი

a

b

d

e

v

დეკორაცია

დეკორაცია

g g

საპროექტო პირველი სართულის გეგმა 1:100მ

თაიღი

ინვენ..#

m.

სტადია ფურცალი ფურ-ბი

1:100 1 4

საპროექტო პირველი სართულის გეგმა

14.01.2018

ავტი სალონი
შ.პ.ს. "გლობალ მოტორს ჯორჯია "
წითელი ხაზი

წითელი ხაზი

წითელი ხაზი

წითელი ხაზი

pr.mT.Aarq.

დირექტორი

გ.დგებუაძე

WC

WC

ავტო სალონი

ავტო სარემონტო

პერსნალის სათავ

H so

H 2.50

H 2.50

H 2.50

საწვრეტი მილი საწვრეტი მილი საწვრეტი მილი საწვრეტი მილი საწვრეტი მილი

მაქანის შესასვლელი კარი

სერვის მენეჯერის ოთახი H

არსებული სველი წერტილი H

არსებული მომსახურე პერსონალის ოთახი H

მომსახურე personaliH მომსახურე personaliH

არსებული თაროები

ინვენტარებისტვის

არსებული თაროები

ინვენტარებისტვის
არსებული თაროები

ინვენტარებისტვის

თაროები

ინვენტარებისტვის

თაროები

ინვენტარებისტვის

მაგიდა მაგიდა

არსებული მაგიდა

არსებული თაროები

ინვენტარებისტვის

არსებული

არსებული

არსებული კიბე H

არსებული

არსებული თაროები

ინვენტარებისტვის

საპროექტო კარი

10

k-1 k-1

k-1
k-1

3 საათიანი ცეცხლმედეგობის ხარისხის მქონე

გამმიჯნავი კედელი

90wT

2.48 0.96

90wT

2.48 0.96

90wT

2.48 0.96

90wT

2.48 0.96

180wT

2.33 0.98

180wT

2.17 0.84

პანდუსის და ბაქნის ბორდიური - H=10 სმ.

608.15 m2

366.74m2

B1 ცეცხლგამძლე სენდვიჩ პანელი სერი ფერის B-ს3,დო

B1 ცეცხლგამძლე სენდვიჩ პანელი სერი ფერის B-ს3,დო

B1 ცეცხლგამძლე სენდვიჩ პანელი სერი ფერის B-ს3,დო

B1 ცეცხლგამძლე სენდვიჩ პანელი სერი ფერის B-ს3,დო

B1 ცეცხლგამძლე სენდვიჩ პანელი სერი ფერის B-ს3,დო

4-4 4-4

1-1 1-1 2.-2 2.-2

3.-3. 3.-3.

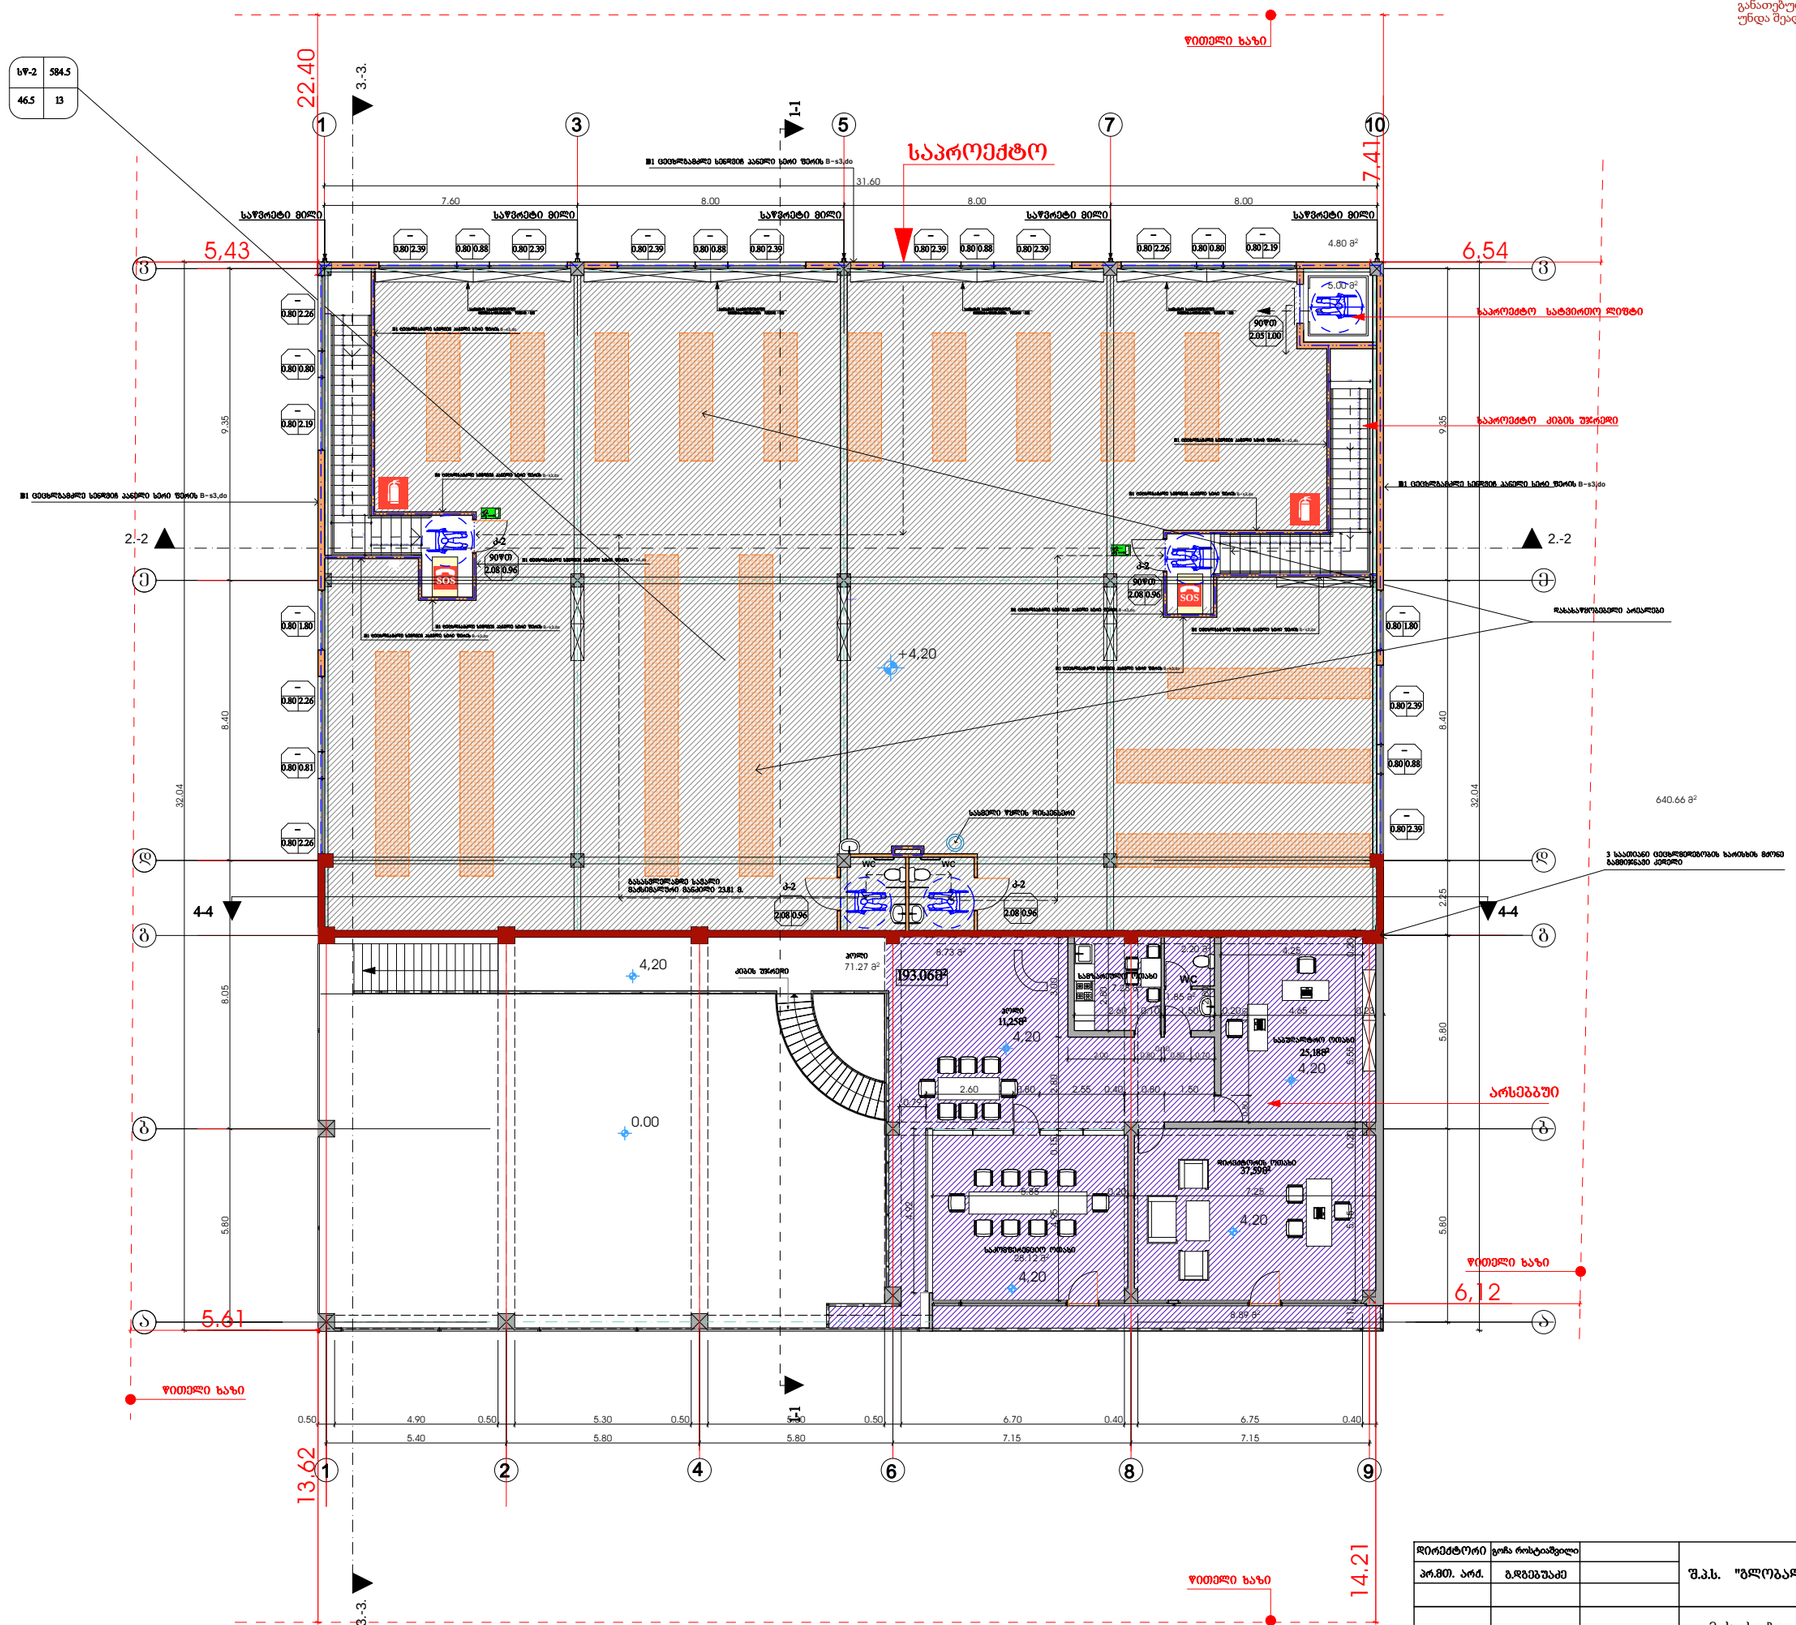

მის: ქ.თბილისიდავითაღმაშენებლისხეივანი

№122

გოჩაროსტიაშვილი

7.28 m2

1.85 m2

2.20 m2

71.27 m2

28.12 m2

8.89 m2

8.73 m2

4.80 m2

640.66 m2

5.00 m2

5.80 5.80

7.60 8.00 8.00 8.00

2.25 8.40 9.35

5.80 8.05 8.40 9.35
32.04

32.04

5.40 5.80 5.80 7.15 7.15

0.50 4.90 0.50 5.30 0.50 5.30 0.50 6.70 0.40 6.75 0.40

31.60

1.50 0.20 4.65 0.23

4.25
7.25

5,43

22.40

7.41

6.54

6,12

14.21

13.62

5.61

0.79

2.60 0.80 2.55

5.85 0.20
4.92

0.40 0.80 1.50

0.10 5.15 0.20 5.55 0.20

4.95 0.15 2.80 3.00

2.80

2.80

2.60 0.10

2.00 0.80

0.10

0.80 0.70

0.80 4.80

1.53

1.53

1.20

1.20

0.30 0.30 0.30 0.30 0.30
0.30 0.30 0.30 0.30 0.30 0.30 0.30 0.30 0.30 0.30 0.30 0.30 0.30 0.30 0.30 0.30 0.30 0.30 0.30 0.30 1.20

1.20

1.20

0.30 0.30 0.30 0.30 0.30 0.30 0.30 0.30 0.30 0.30 0.30 0.30 0.30 0.30

0.30 0.30 0.30 0.30 0.30 0.30 0.30 0.30 0.30 0.30 0.30

1.20

+4,20

4,20

4,20

4,20

4,20

0.00

4,20

2.-2 2.-2

3.-3. 3.-3. 582.04 m2

a

b

e

v

a

b

d

e

v

საპროექტო

11,25m2

25,18m2
37,59m2

g g

საპროექტო მეორე სართულის გეგმა 1:100მ

საპროექტო კიბის უჯრედი

საპროექტო სატვირთო ლიფტი

თაიღი

ინვენ..#

m.

სტადია ფურცალი ფურ-ბი

1:100 2 4

14.01.2018

ავტი სალონი
საპროექტო მეორე სართულის გეგმა

შ.პ.ს. "გლობალ მოტორს ჯორჯია "
წითელი ხაზი

წითელი ხაზი

წითელი ხაზი

წითელი ხაზი

pr.mT.Aarq.

დირექტორი

გ.დგებუაძე

დირექტორის ოთახი

საბუღალტრო ოთახი

ჭჩ სამზარეულო ოთახი

Hholi

საწვრეტი მილი საწვრეტი მილი საწვრეტი მილი საწვრეტი მილი საწვრეტი მილი

სათავსო საავტომობილო

ინვენტარებისტვის 760X40 ჰ160

სათავსო საავტომობილო

ინვენტარებისტვის 760X40 ჰ160

სათავსო საავტომობილო

ინვენტარებისტვის 760X40 ჰ160

სათავსო საავტომობილო

ინვენტარებისტვის 760X40 ჰ160

ჰოლი

arsebbui

WC WC W O M E N W O M E N

საკომფერენციო ოთახი

კიბის უჯრედი

1 3 5 7 10

1 2 4 689

d

სასმელი წყლის დისპენსერი

3 საათიანი ცეცხლმედეგობის ხარისხის მქონე

გამმიჯნავი კედელი

გასასვლელამდე სავალი

მაქსიმალური მანძილი 23.81 მ.

sw-2 584.5

46.5 13

k-2

90wT

2.08 0.96

k-2
2.08 0.96

k-2
2.08 0.96

0.80 2.26

_

0.80 2.19

_

0.80 2.39

_

90wT

2.05 1.00

SOS

193.06m2

SOS

k-2

90wT

2.08 0.96

0.80

_

0.80 2.26

_

0.81
0.80

_

0.80

0.80

_

0.88 0.80

_

0.88 0.80

_

0.88 0.80

_

0.80

0.80

_

0.88

0.80 2.39

_

0.80 2.39

_

0.80 2.39

_

0.80 2.39

_

0.80 2.39

_

0.80 2.26

_

0.80 2.19

_

0.80 2.26

_

0.80 2.39

_

0.80 2.39

_

დასასაწყობებელი არეალები

0.80 1.80

_

0.80 1.80

_

შენიშვნა: ხელოვნურიგანათებაუნდაუზრუნველყოფდესსაშუალო

განათებულობას, რაცოთახშიიატაკისდონიდან 75 სმსიმაღლეზე

უნდაშეადგენდეს 107 ლუქსს.

B1 ცეცხლგამძლე სენდვიჩ პანელი სერი ფერის B-ს3,დო

B1 ცეცხლგამძლე სენდვიჩ პანელი სერი ფერის B-ს3,დო

B1 ცეცხლგამძლე სენდვიჩ პანელი სერი ფერის B-ს3,დო
B1 ცეცხლგამძლე სენდვიჩ პანელი სერი ფერის B-ს3,დო

B1 ცეცხლგამძლე სენდვიჩ პანელი სერი ფერის B-ს3,დო

B1 ცეცხლგამძლე სენდვიჩ პანელი სერი ფერის B-ს3,დო

B1 ცეცხლგამძლე სენდვიჩ პანელი სერი ფერის B-ს3,დო
B1 ცეცხლგამძლე სენდვიჩ პანელი სერი ფერის B-ს3,დო

B1 ცეცხლგამძლე სენდვიჩ პანელი სერი ფერის B-ს3,დო
B1 ცეცხლგამძლე სენდვიჩ პანელი სერი ფერის B-ს3,დო

B1 ცეცხლგამძლე სენდვიჩ პანელი სერი ფერის B-ს3,დო

B1 ცეცხლგამძლე სენდვიჩ პანელი სერი ფერის B-ს3,დო

B1 ცეცხლგამძლე სენდვიჩ პანელი სერი ფერის B-ს3,დო

4-4 4-4

1-1 1-1

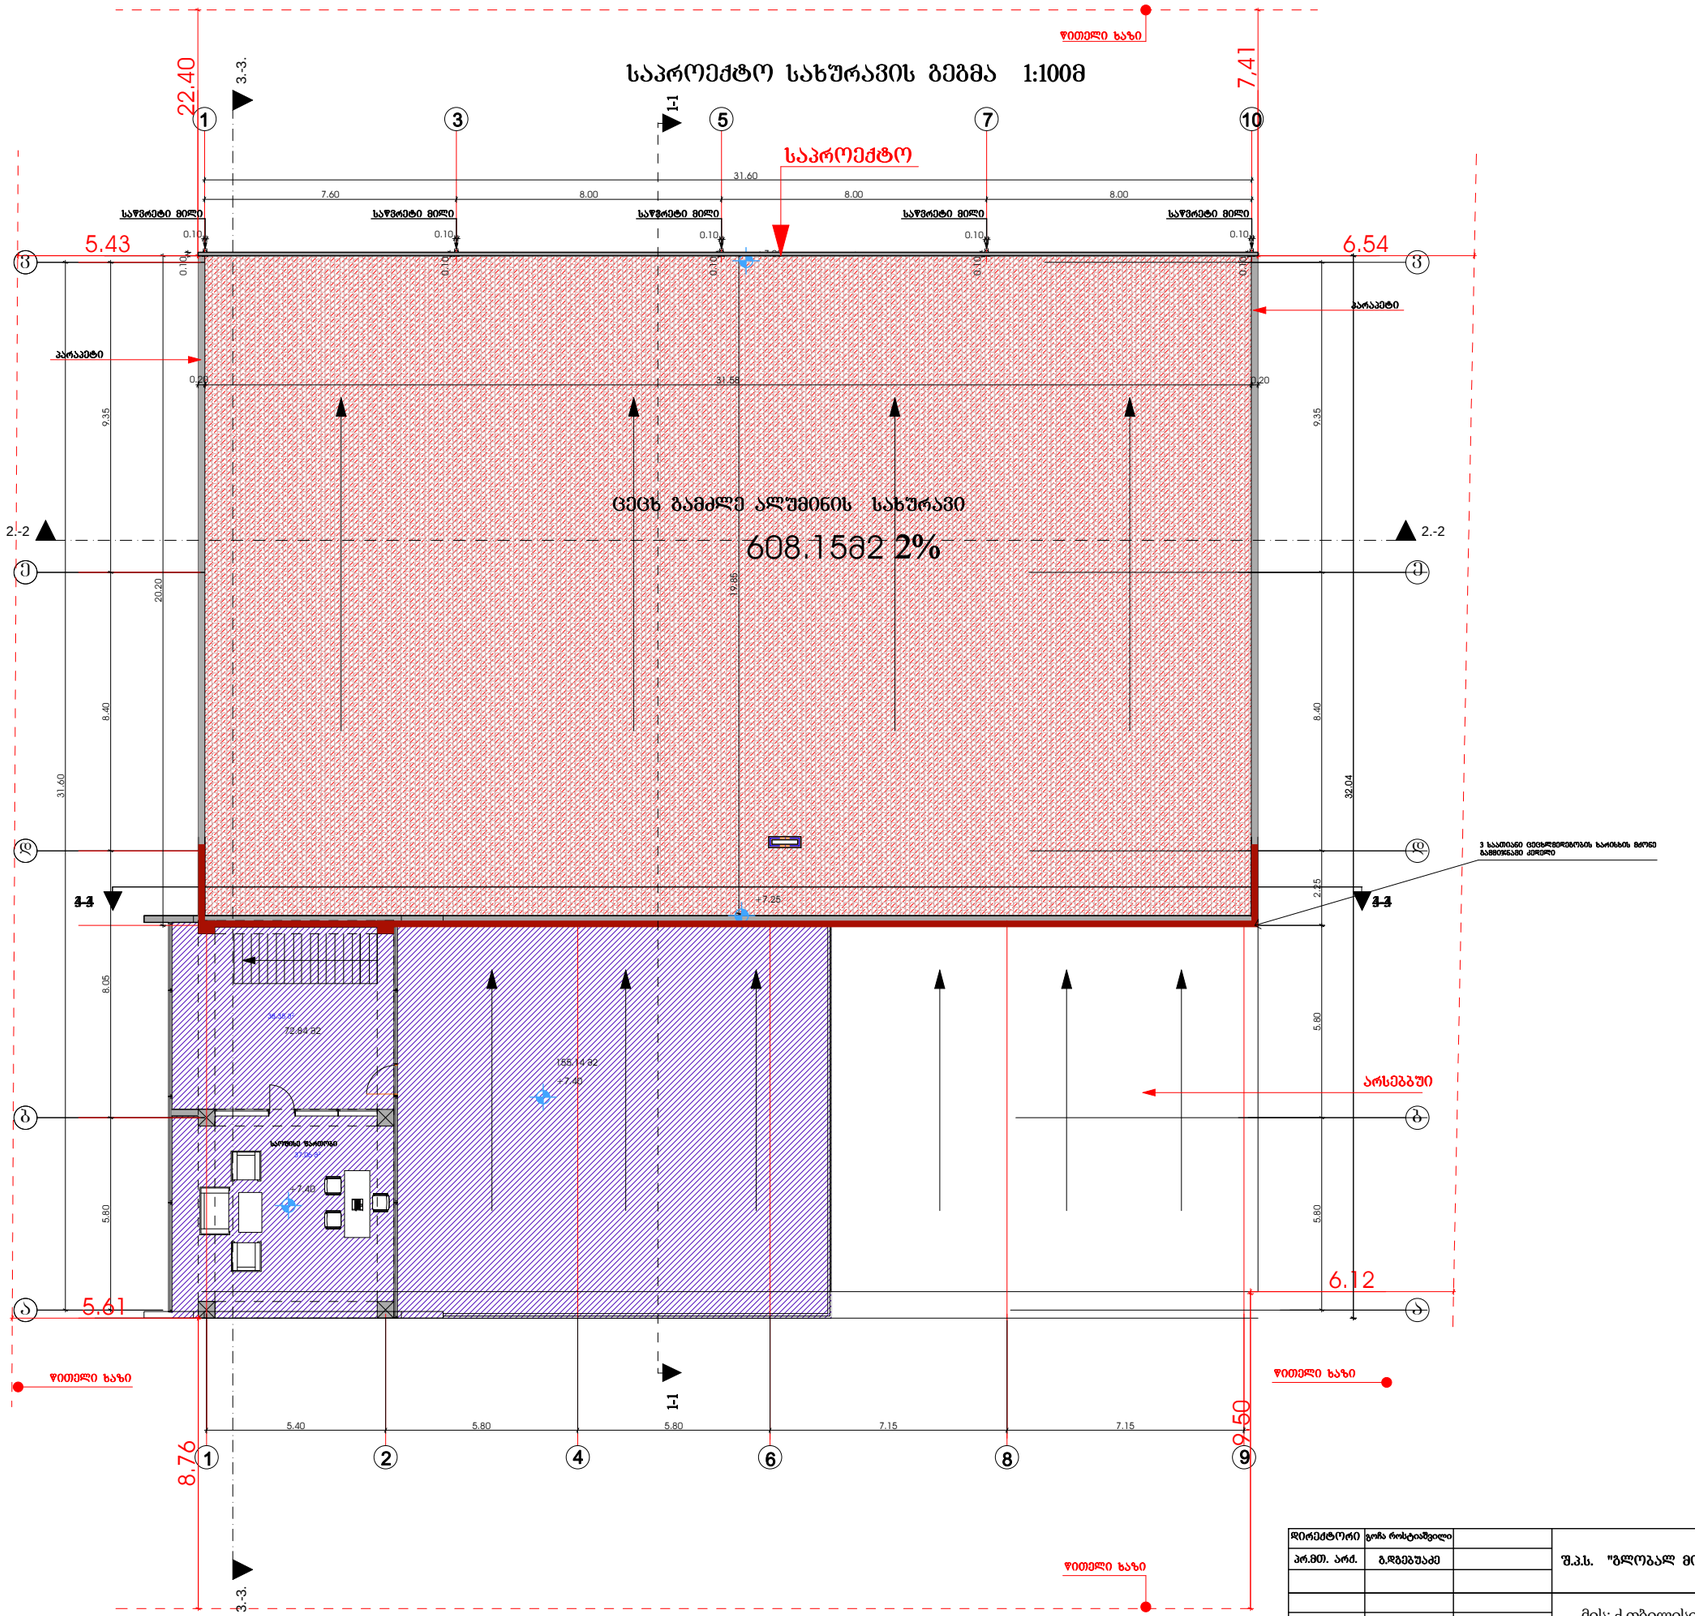

მის: ქ.თბილისიდავითაღმაშენებლისხეივანი№122
გოჩაროსტიაშვილი

608.15m2 2.-2 2.-2

3.-3. 3.-3.

5.80 5.80

7.60 8.00 8.00 8.00

2.25 8.40 9.35

5.80 8.05 8.40 9.35 31.60

32.04

5.40 5.80 5.80 7.15 7.15

31.60

20.20

0.10

0.10 0.10

0.10

0.10

0.10

0.10

0.10

0.10

0.10

0.20 0.20

8.76

5.61

7,41

22.40

5.43

9.50

6.12

6.54

31.58

19.85

+7.25

+7.00

+7.40

+7.40

72.84 m2

155.14 m2

38.35 m2

37.06 m2

a

b

v

a

b

v

საპროექტო
საპროექტო სახურავის გეგმა 1:100მ
საწვრეტი მილი საწვრეტი მილი საწვრეტი მილი საწვრეტი მილი საწვრეტი მილი

პარაპეტი

პარაპეტი

თაიღი

ინვენ..#

m.

სტადია ფურცალი ფურ-ბი

1:100 3 4

14.01.2018
ავტი სალონი

გეგმა 7,40 ნიშნულზე
შ.პ.ს. "გლობალ მოტორს ჯორჯია "
წითელი ხაზი
წითელი ხაზი

წითელი ხაზი

წითელი ხაზი

pr.mT.Aarq.

დირექტორი

გ.დგებუაძე

arsebbui

2%

ცეცხ გამძლე ალუმინის სახურავი
საოფისე ფართობი
1 3 5 7 10

1 2 4 68 9

e

d

e

დ 3 საათიანი ცეცხლმედეგობის ხარისხის მქონე გამმიჯნავი კედელი

3-3 44 3-3 44

1

-

1

1

-

1

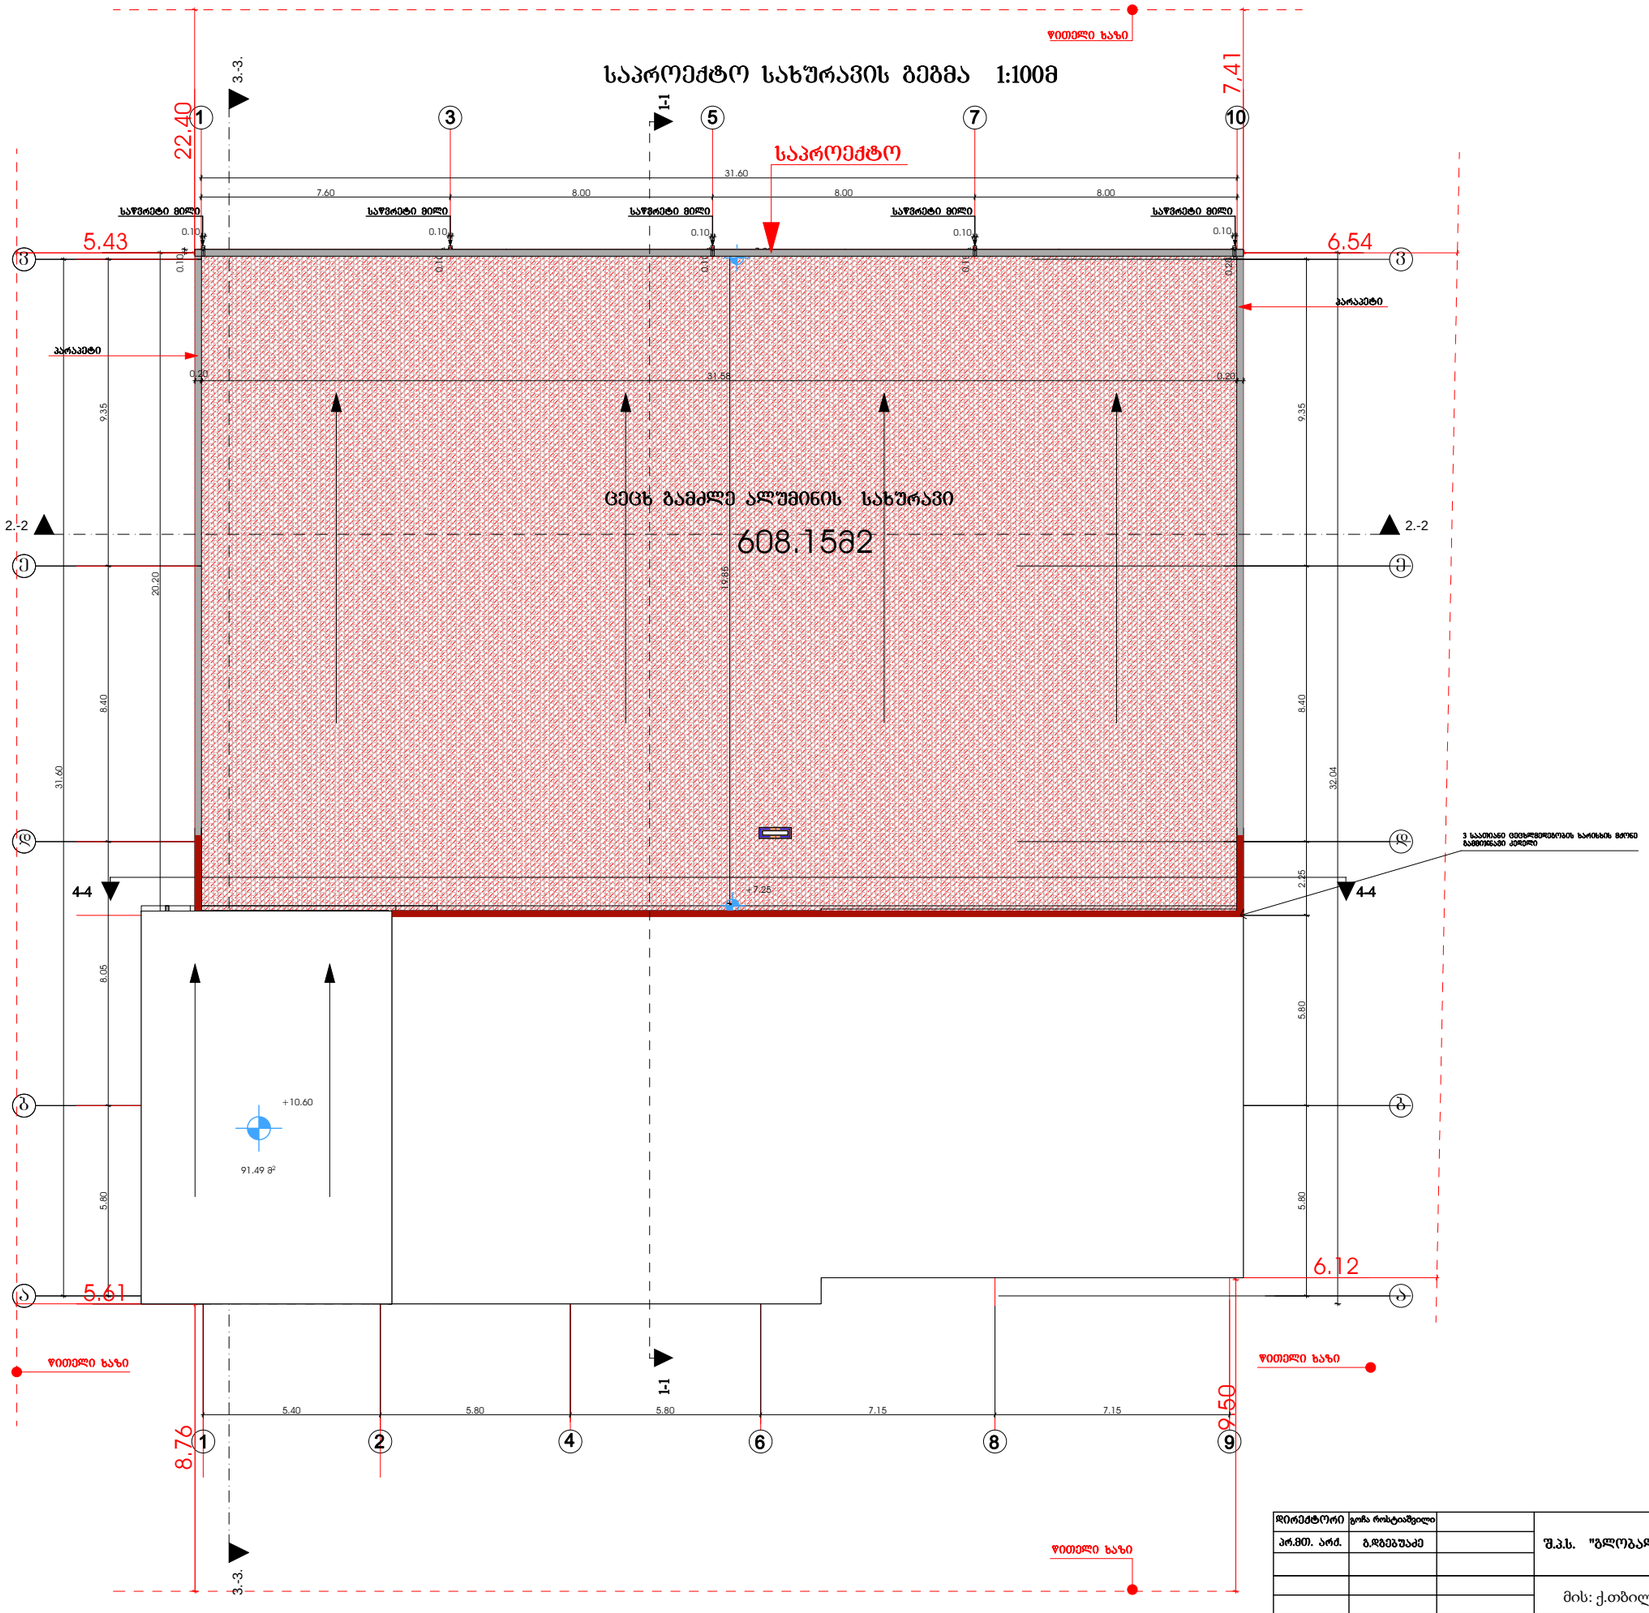

გოჩაროსტიაშვილი

მის: ქ.თბილისიდავითაღმაშენებლისხეივანი№122

608.15m2 2.-2 2.-2

3.-3. 3.-3.

5.80 5.80

7.60 8.00 8.00 8.00

2.25 8.40 9.35

5.80 8.05 8.40 9.35 31.60

32.04

5.40 5.80 5.80 7.15 7.15

31.60

20.20

0.10

0.10 0.10

0.10

0.10

0.10

0.10

0.10

0.10

0.20

8.76

5.61

7,41

22.40

5.43

9.50

6.12

6.54

31.58

19.85

0.20 0.20

+7.25

+7.00

72.84 m2

სახურავის გეგმა

a

b

v

a

b

v

საპროექტო

საპროექტო სახურავის გეგმა 1:100მ
საწვრეტი მილი საწვრეტი მილი საწვრეტი მილი საწვრეტი მილი საწვრეტი მილი

პარაპეტი

პარაპეტი

თაიღი

ინვენ..#

m.

სტადია ფურცალი ფურ-ბი

1:100 4 4

14.01.2018

ავტი სალონი
შ.პ.ს. "გლობალ მოტორს ჯორჯია "
წითელი ხაზი
წითელი ხაზი

წითელი ხაზი

წითელი ხაზი

pr.mT.Aarq.

დირექტორი

გ.დგებუაძე

ცეცხ გამძლე ალუმინის სახურავი
1 3 5 7 10

1 2 4 689

d

e

d

e

3 საათიანი ცეცხლმედეგობის ხარისხის მქონე

გამმიჯნავი კედელი

4-4 4-4

1

-

1

1

-

1

+10.60
91.49 m2

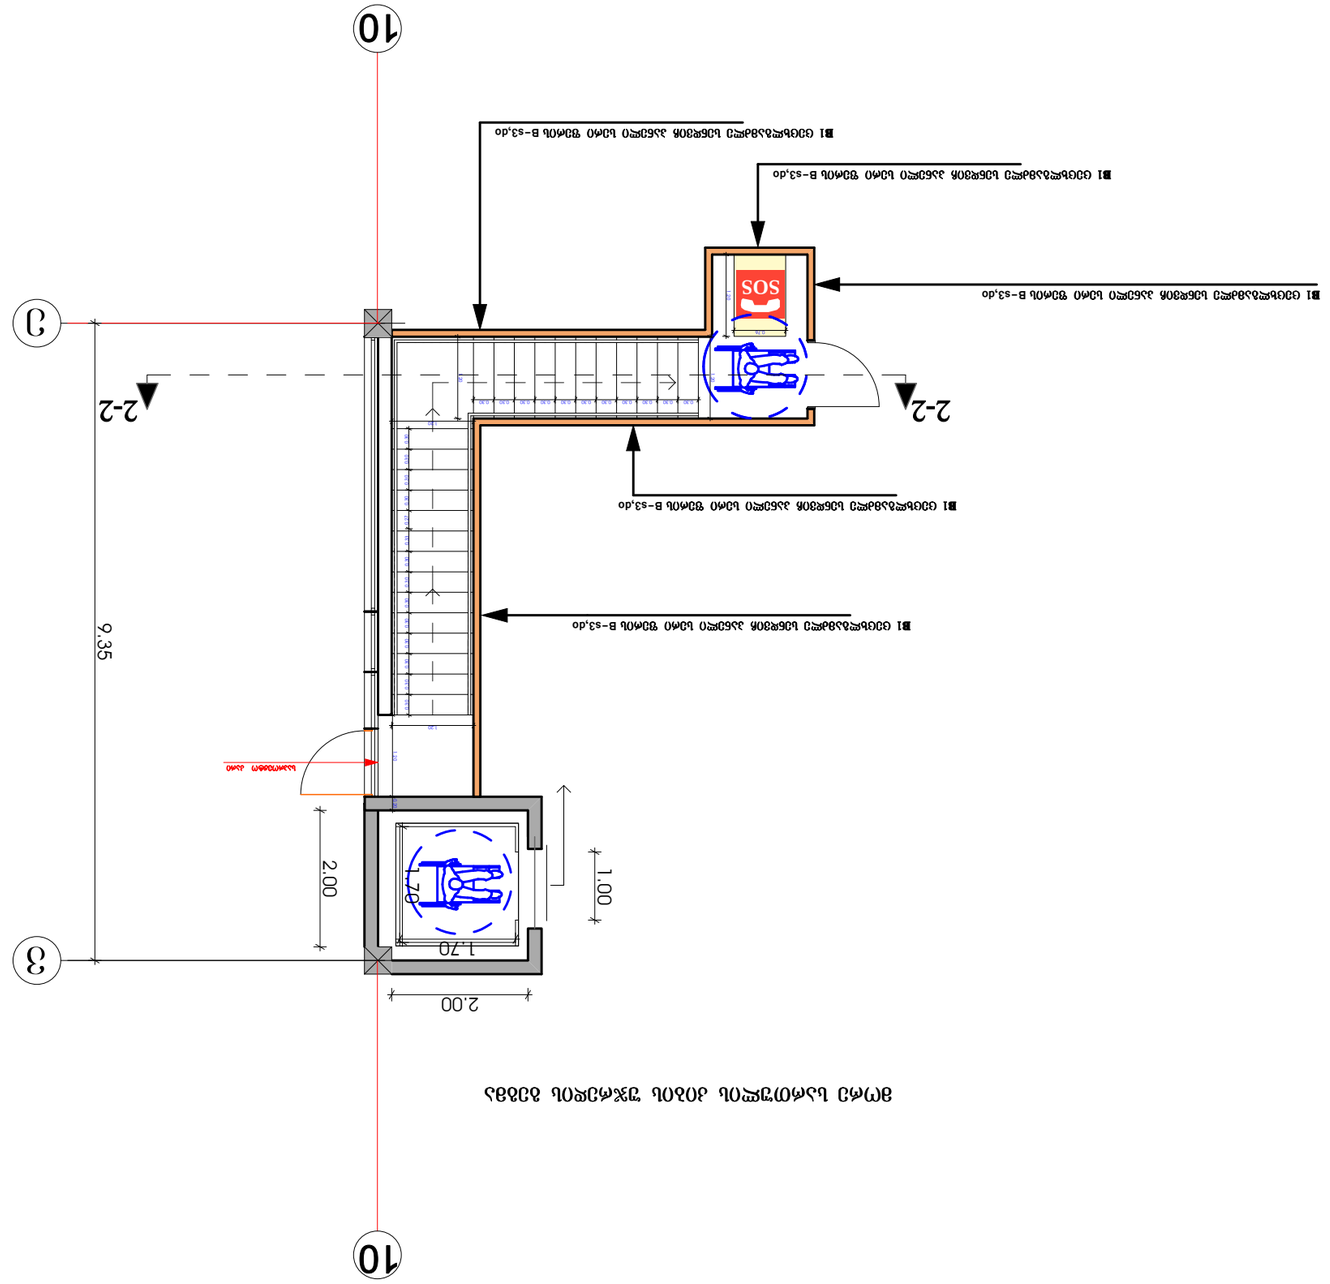

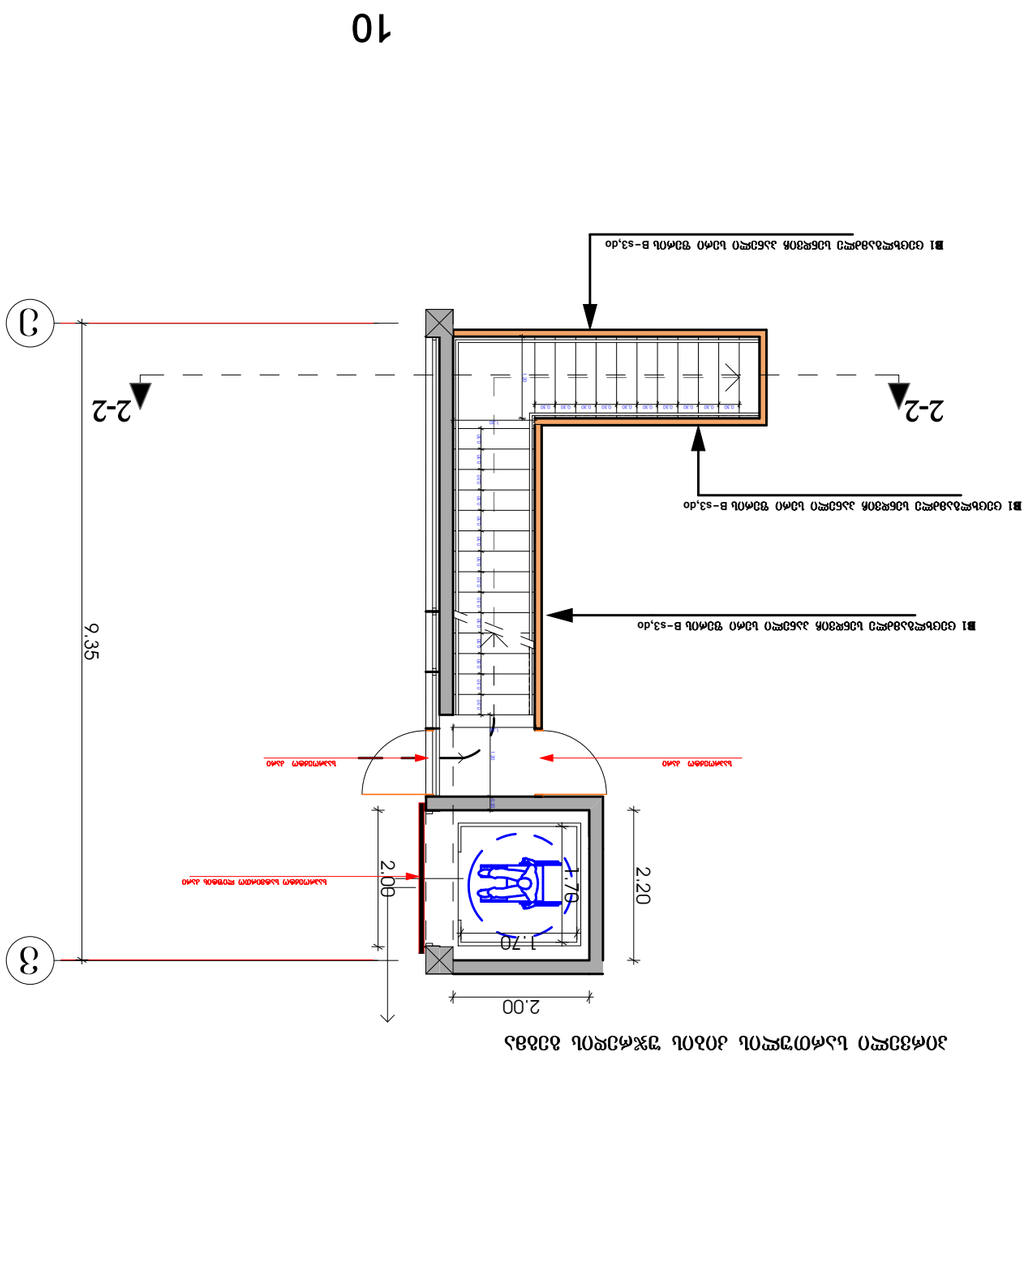

9.35
2.00

1.70
1.70

2.00

2.20

9.35

1.00

1.70

1.70

2.00

2.00

0.30 0.30 0.30 0.30 0.30 0.30 0.30 0.30 0.33 0.27 0.30 0.30 0.30 0.30

0.30 0.30 0.30 0.30 0.30 0.30 0.30 0.30 0.30 0.30 0.30

1.20

1.20

1.20

1.20 0.20

1.20

1.20 0.20
1.20

0.30 0.30 0.30 0.30 0.30 0.30 0.30 0.30 0.30 0.30 0.30 0.30 0.30 0.30

1.20

1.20

0.30 0.30 0.30 0.30 0.30 0.30 0.30 0.30 0.30 0.30

0.76

1.20

e

v

10

მორე სართულის კიბის უჯრედის გეგმა

10

2-2 2-2

e

v

პირველი სართულის კიბის უჯრედის გეგმა

10

2-2 2-2
SOS

B1 ცეცხლგამძლე სენდვიჩ პანელი სერი ფერის B-ს3,დო

B1 ცეცხლგამძლე სენდვიჩ პანელი სერი ფერის B-ს3,დო

B1 ცეცხლგამძლე სენდვიჩ პანელი სერი ფერის B-ს3,დო

B1 ცეცხლგამძლე სენდვიჩ პანელი სერი ფერის B-ს3,დო B1 ცეცხლგამძლე სენდვიჩ პანელი სერი ფერის B-ს3,დო

B1 ცეცხლგამძლე სენდვიჩ პანელი სერი ფერის B-ს3,დო

B1 ცეცხლგამძლე სენდვიჩ პანელი სერი ფერის B-ს3,დო

B1 ცეცხლგამძლე სენდვიჩ პანელი სერი ფერის B-ს3,დო
საპროექტო კარი საპროექტო კარი საპროექტო კარი

საპროექტო სატვირთო ლიფტის კარი

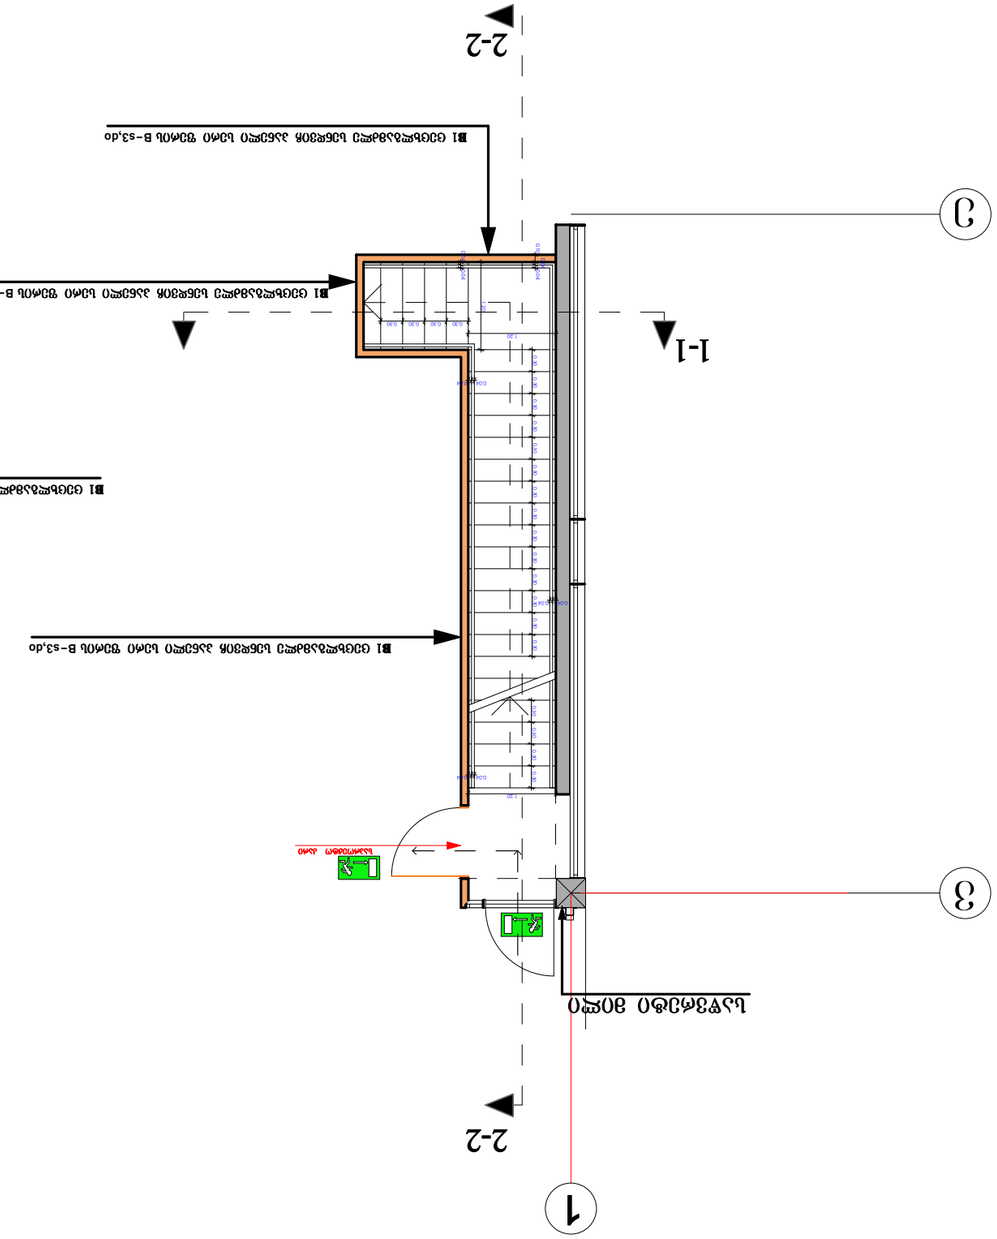

2.92 0.10

0.10
7.55

1.20

1.20

1.20

0.30 0.30 0.30 0.30 0.30 0.30 0.30 0.30 0.30 0.30 0.30 0.30 0.30 0.30 0.30 0.30 0.30 0.30

0.30 0.30 0.30 0.30

1.20

1.201 2. 0

1.20

0.30 0.30 0.30 0.30 0.30 0.30 0.30 0.30 0.30 0.30 0.30 0.30 0.30 0.30 0.30 0.30 0.30 0.30 0.30 0.30

0.30 0.30 0.30 0.30 0.30
0.04 0.04

0.04 0.04
0.04 0.04

0.04 0.04

0.04 0.04
0.04 0.04

0.04 0.04
0.04 0.04

0.04 0.04

0.10

0.040.04

0.04 0.04

0.76

1.20

0.10 1.28 1.00 0.23

1

e

v

პირველი სართულის კიბის უჯრედის გეგმა მეორე სართულის კიბის უჯრედის გეგმა

e SOS

v

1

1-1

1-1

საწვრეტი მილი

საპროექტო კარი

2-2

2-2

1-1

B1 ცეცხლგამძლე სენდვიჩ პანელი სერი ფერის B-ს3,დო

B1 ცეცხლგამძლე სენდვიჩ პანელი სერი ფერის B-ს3,დო

B1 ცეცხლგამძლე სენდვიჩ პანელი სერი ფერის B-ს3,დო B1 ცეცხლგამძლე სენდვიჩ პანელი სერი ფერის B-ს3,დო B1 ცეცხლგამძლე სენდვიჩ პანელი სერი ფერის B-ს3,დო B1 ცეცხლგამძლე სენდვიჩ პანელი სერი ფერის B-ს3,დო

B1 ცეცხლგამძლე სენდვიჩ პანელი სერი ფერის B-ს3,დო

B1 ცეცხლგამძლე სენდვიჩ პანელი სერი ფერის B-ს3,დო

1-1

მის: ქ.თბილისიდავითაღმაშენებლისხეივანი

№122

გოჩაროსტიაშვილი

2.73 m2

10.64 m2

3.81 m2

5.00 m2

14 x 0.19 = 2.72

1

2

3

4

5

6

7

8

9

10

1

12

13

14

7.60 8.00 8.00 8.00

5.80 8.05 8.40 9.35

5.40 5.80 5.80 7.15 7.15

5.00 5.80 2.25 8.40 9.35

0.50 4.90 0.50 5.30 0.50 5.30 0.50 6.70 0.40 6.75 0.40
0.50

0.50

0.50

0.50
2.27 2.72
2.27

0.20 0.20

31.30

0.50 4.90 0.50 5.30 0.50 0.98 2.00 1.00 0.90

0.47

0.40 6.73 0.42 6.75

0.10 0.10 0.10 0.10 0.10 0.10

0.40

0.40

11.72

31.73

1.40

1.20

1.20

0.3 0.30 0.30 0.30 0.3 0.3 0.30 0.3 0.3 0.30 0.3 0.3 0.30 0.3 0.3 0.30 0.3 0.3

0.35 0.25 0.30 0.3

1.20

1.20

1.20

0.3 0.30 0.3 0.3 0.3 0.3 0.3 0.30 0.30 0.30 0.3 0.30

0 3. 0 0.30 0 3. 0 0.30 0.30 0.30 0.3 0.3 0.3 0.3

1.20

+0,00

-0,20

-0,20

+0,00
-0,20

-0,20
-0,20

-0,20 -0,20

-0,20

-0.20

-0.40

535 m2 3.58 m2

433.71

433.81

433.92 433.84

433.87

433.72

433.95
434.05

434.05

434.04

434.05

434.09

434.07 432.81

433.59
433.84

433.57

433.61
433.88

433.92
434.01 433.71

434.01

434.01

434.12
433.97

433.93
433.90

433.61
434.15 433.99

434.07

433.96 434.02
434.07 434.01
433.95 434.00

434.10
434.18

434.11
433.95

434.08

433.96

435.12

434.12

434.14

434.16

434.71 434.25

434.17

434.23
434.38 434.25

434.27

434.17

434.07

434.41 434.56

434.51

435.19
435.19

435.29
435.26
435.22

435.21

435.02

434.77

434.80
434.94

435.07

435.09

435.12

435.13

მშენებარე

ფილა

ფილა

ფილა ფილა
-a-

-a-

მოხრეშილი

მოხრეშილი

433.98

434.15

434.38 434.34
434.10

434.39
434.37 434.33

434.07

434.19

437.35
434.19
434.00

434.20

434.03

434.12

434.21

433.97
434.37

434.11

434.38

434.16

434.19

434.40

434.32 434.15

434.20 434.13

434.11

434.06
434.09

434.04
434.05

434.25

434.47

434.40 434.46

434.54

435.05 434.71

435.10 434.68 434.59

435.18 434.75
435.18 435.14

435.24

3qs

1qs

3qa

გარაჟი

ფილა

ბეტ.

ბეტ.

მოხრეშილი
ბეტ.

გზა გზა
-a-

-a-

-a-

აღმაშენებლის ხეივანი

-a-

-a-

-a-

-a-

-a-

480800,00m

4627200,00m

გეგმა 1:100მ

თაიღი

ინვენ..#

m.

სტადია ფურცალი ფურ-ბი

1:100 1 4

გენ გეგმა

14.01.2018

ავტი სალონი

პრ.მთ.Aarq. შ.პ.ს. "გლობალ მოტორს ჯორჯია "

დირექტორი

გ.დგებუაძე

1 3 5 7

9 1 2 4 6 8

a
b

d

e

v

ხისფერი ალუკაბონდი ხისფერი ალუკაბონდი

a
b

d

e

v

დეკორაცია

დეკორაცია

g g

წითელი ხაზი

WC

WC

ავტო სალონი

ავტო სარემონტო

პერსნალის სათავსო

H

H 2.50

H 2.50

H 2.50

საწვრეტი მილი საწვრეტი მილი საწვრეტი მილი საწვრეტი მილი საწვრეტი მილი

მაქანის შესასვლელი კარი

სერვის მენეჯერის ოთახი H
არსებული სველი წერტილი H
არსებული მომსახურე პერსონალის ოთახი H

მომსახურე personaliH მომსახურე personaliH

არსებული თაროები

ინვენტარებისტვის

არსებული თაროები

ინვენტარებისტვის

არსებული თაროები

ინვენტარებისტვის

თაროები

ინვენტარებისტვის თაროები

ინვენტარებისტვის

მაგიდა მაგიდა

არსებული მაგიდა

არსებული თაროები

ინვენტარებისტვის

არსებული

არსებული

არსებული კიბე H

არსებული

არსებული თაროები

ინვენტარებისტვის

საპროექტო კარი

10

k-1 k-1

k-1
k-1

3 საათიანი ცეცხლმედეგობის ხარისხის მქონე

გამმიჯნავი კედელი

90wT

2 4. 8 0.96
90wT

2.48 0.96

90wT

2.48 0.96
90wT

2.48 0.96

180wT

2.33 0.98

180wT

2.17 0.84

პანდუსის და ბაქნის ბორდიური - H=10 სმ.

608.15 m2

366.74m2

B1 ცეცხლგამძლე სენდვიჩ პანელი სერი ფერის B-ს3,დო

B1 ცეცხლგამძლე სენდვიჩ პანელი სერი ფერის B-ს3,დო
B1 ცეცხლგამძლე სენდვიჩ პანელი სერი ფერის B-ს3,დო

B1 ცეცხლგამძლე სენდვიჩ პანელი სერი ფერის B-ს3,დო

B1 ცეცხლგამძლე სენდვიჩ პანელი სერი ფერის B-ს3,დო

01.72.14.014.614