

არსებული ჭრილი

არსებული ჭრილი 1-1

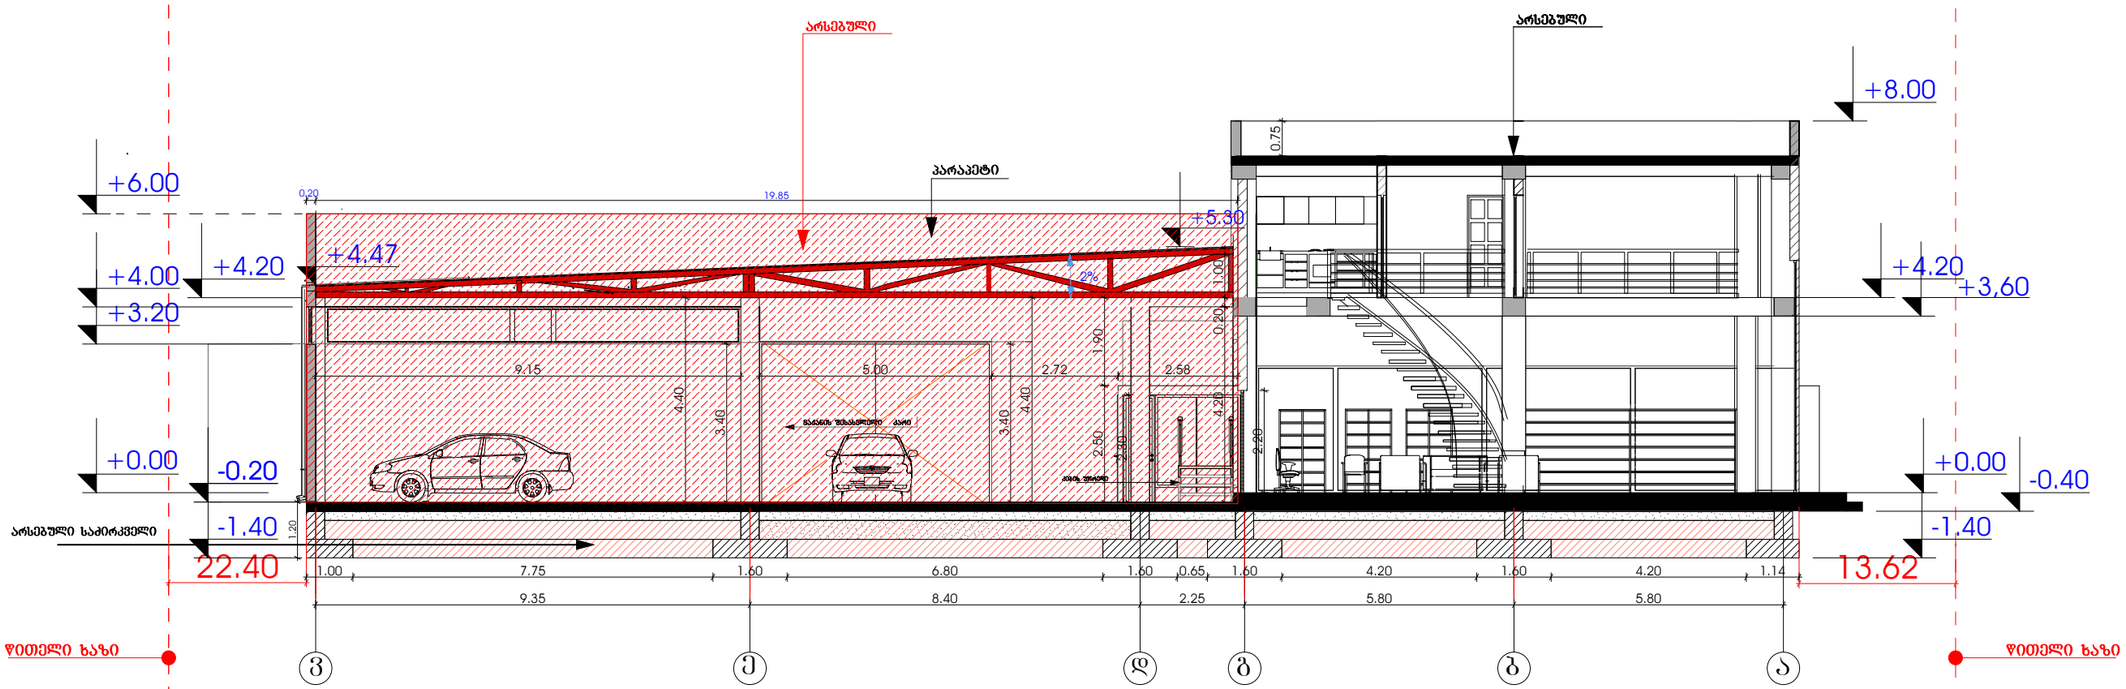


დირექტორი	გოჩა როსტიაშვილი		შ.პ.ს. "გლობალ მოტორს ჯორჯია "	ობიექტის№	
პრ.მთ. არქ.	გ.დგებუაძე				
				თარიღი	14.01.2018
			მის: ქ.თბილისი დავით აღმაშენებლის ხეივანი №122		
			ავტო სალონი	სტადია	ფურცლის ფურ-ბი
				მ. 1:100	1 / 4
			არსებული ჭრილი 1-1		

არსებული ჭრილი 2-2

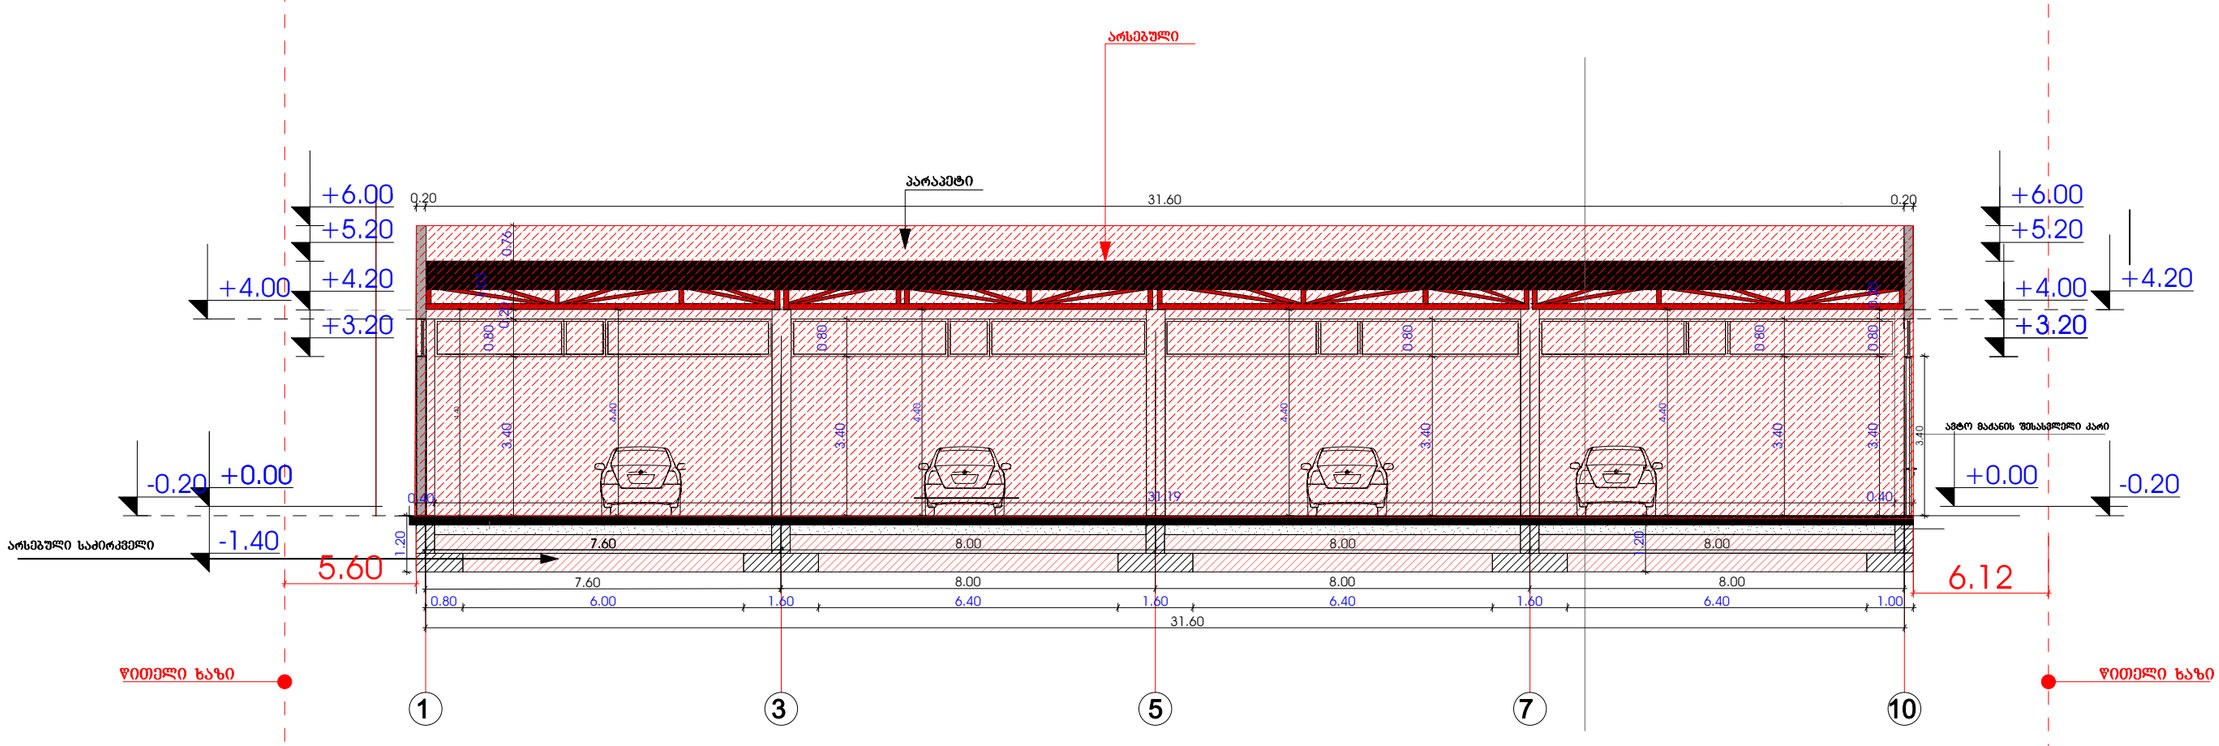

დირექტორი	გოჩა როსტიაშვილი		შ.პ.ს. "გლობალ მოტორს ჯორჯია "	ინვენ.№	
პრ.მთ. არქ.	გ.დგებუაძე				
				თარიღი	14.01.2018
			მის: ქ.თბილისი დავით აღმაშენებლის ხეივანი №122		
			ავტო სალონი	სტადია	ფურცალი ფურ-ბი
				მ. 1:100	2 4
			არსებული ჭრილი 2-2		

არსებული ჭრილი 3-3

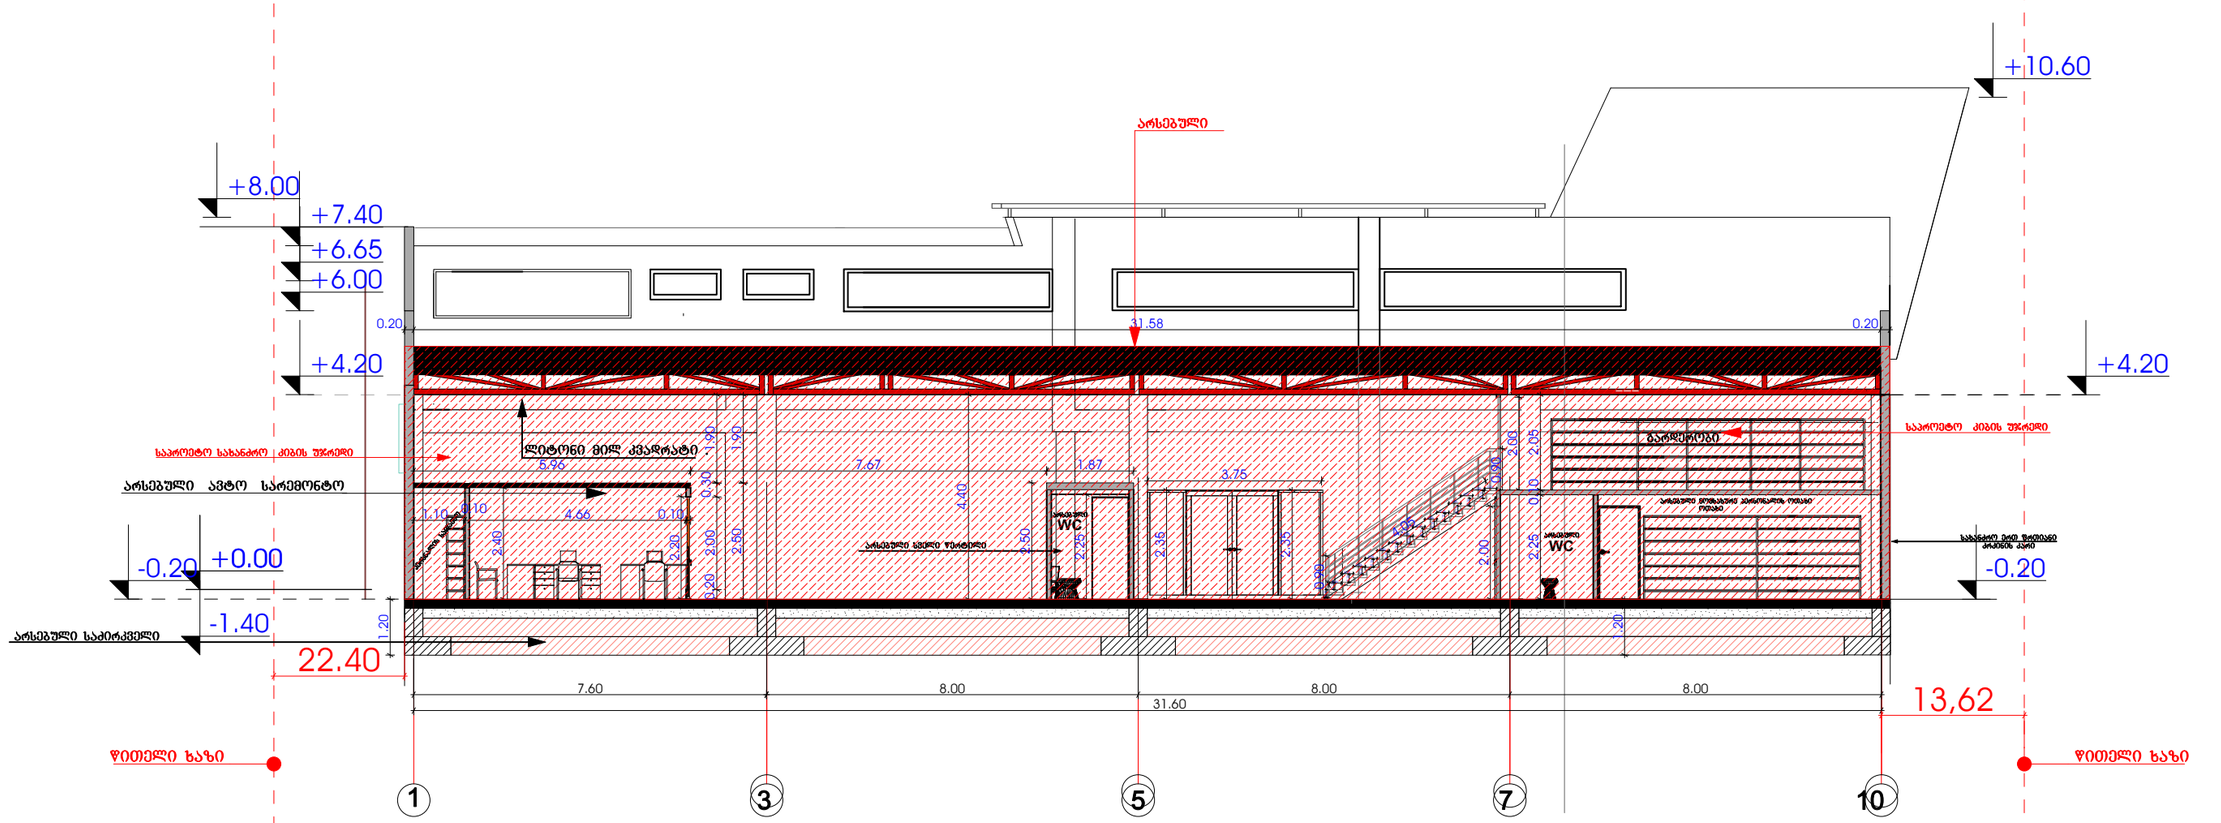


დირექტორი	გოჩა როსტიაშვილი		შ.პ.ს. "გლობალ მოტორს ჯორჯია "	ობიექტის№	
პრ.მთ. არქ.	გ.დგებუაძე				
				თარიღი	14.01.2018
			მის: ქ.თბილისი დავით აღმაშენებლის ხეივანი №122		
			ავტო სალონი	სტადია	ფურცალი ფურ-ბი
				მ. 1:100	3 4
			არსებული ჭრილი 3-3		

საპროექტო ჯრიელი


საპროექტო ჭრილი 1-1

ჰიდროიზოლაცია ისე უნდა მოეწყოს,
რომ კედლისზედა ბურულების გადაზმების,
ნესტგამტარი მასალების, პარაპეტის კედლების
გადაკვეთის ადგილებისა და სახურავის
ზედაპირზე არსებული სხვა ღიობების
გავლით ნესტმა ვერ შეაღწიოს კედელსა და სახურავში.

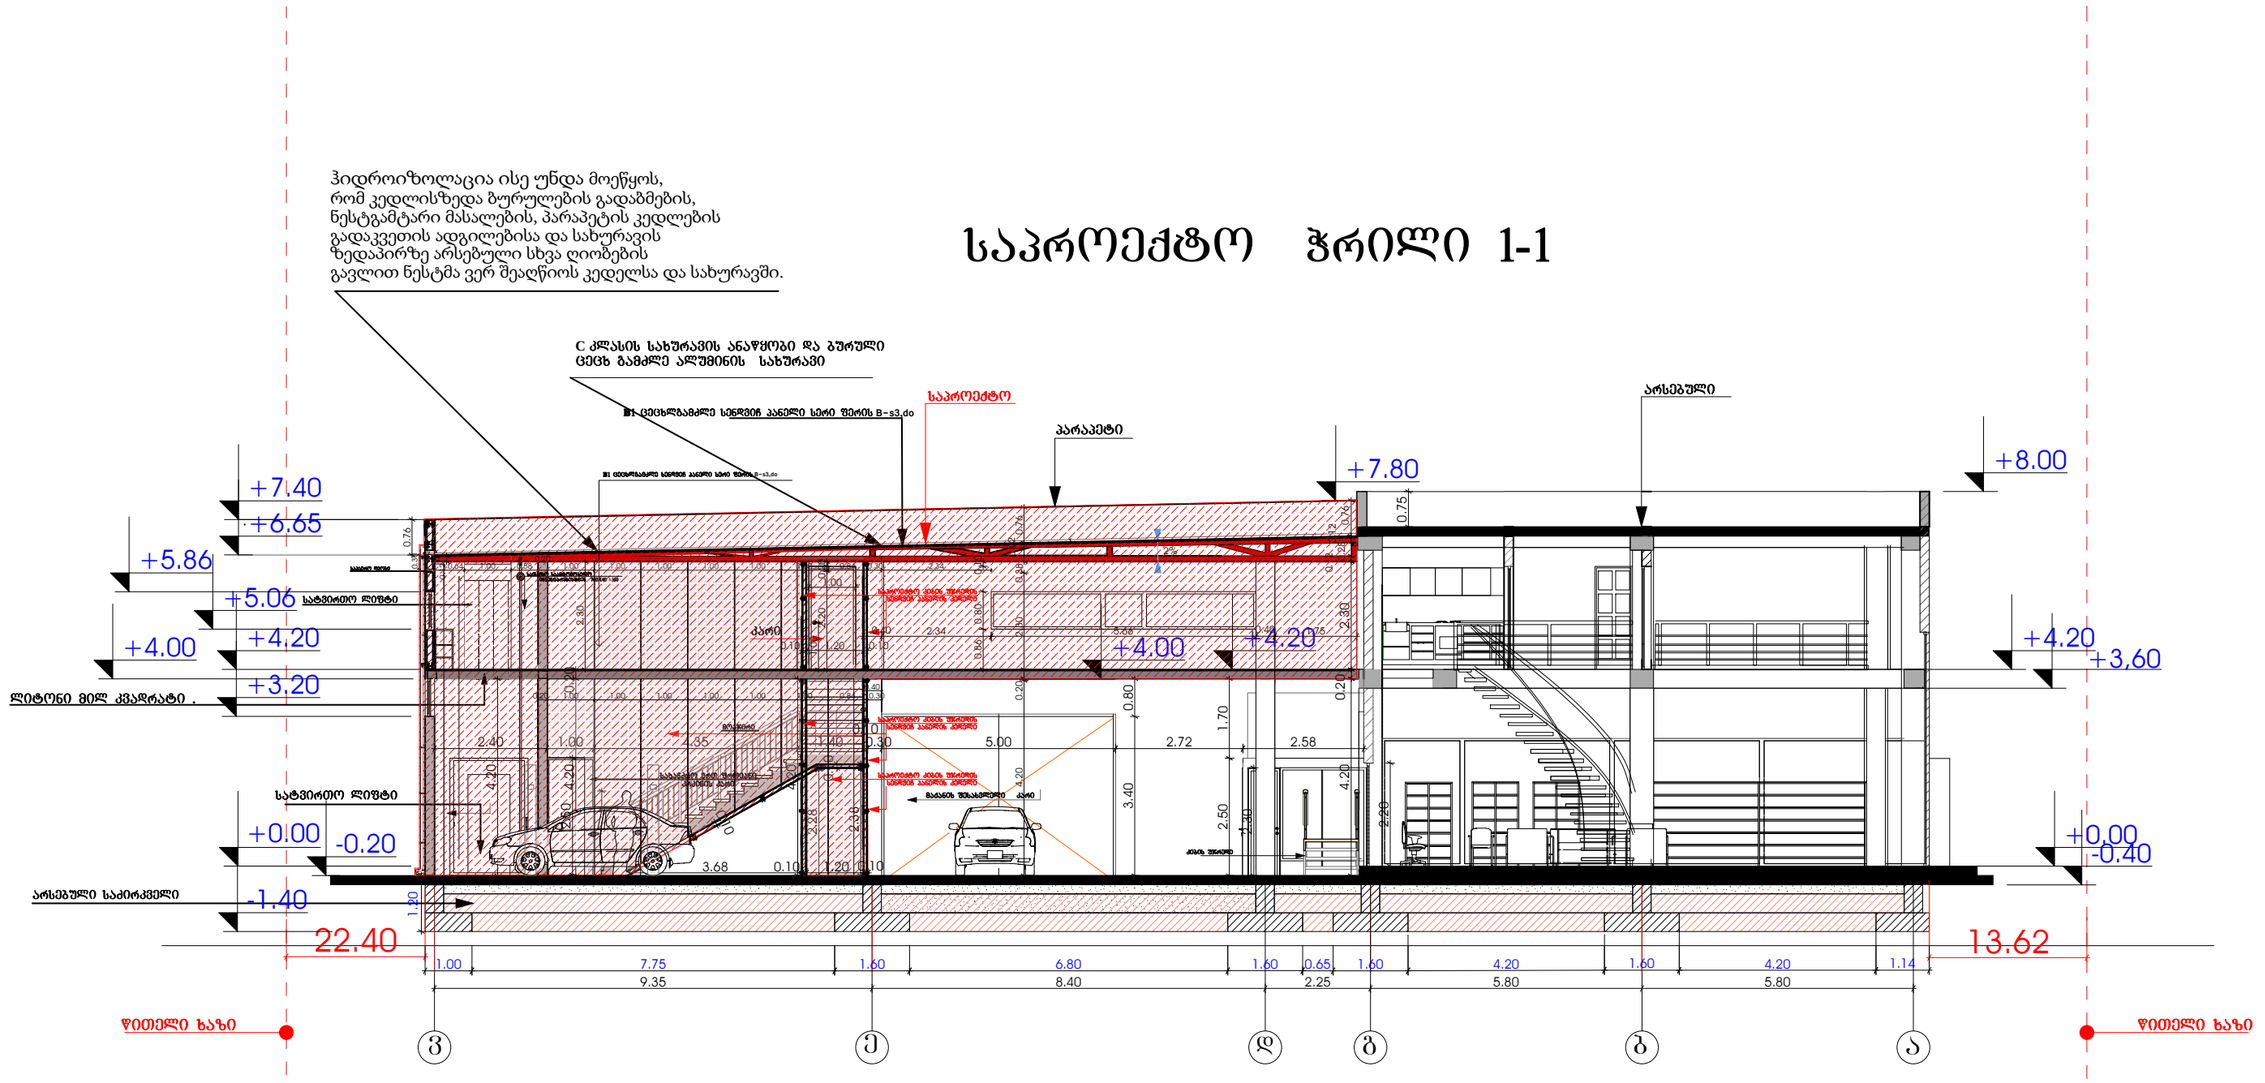

დირექტორი	გოჩა როსტიაშვილი		შ.პ.ს. "გლობალ მოტორს ჯორჯია "	06306..№	
არ.მთ. არქ.	გ.გბეგბუაძე				
				თარიღი	14.01.2018
			მის: ქ.თბილისი დავით აღმაშენებლის ხეივანი №122		
			ავტო სალონი	სტადია	ფურცალი / ფურ-ბი
				მ. 1:100	1 / 4
			საპროექტო ჭრილი 1-1		


საპროექტო ჭრილი 2-2

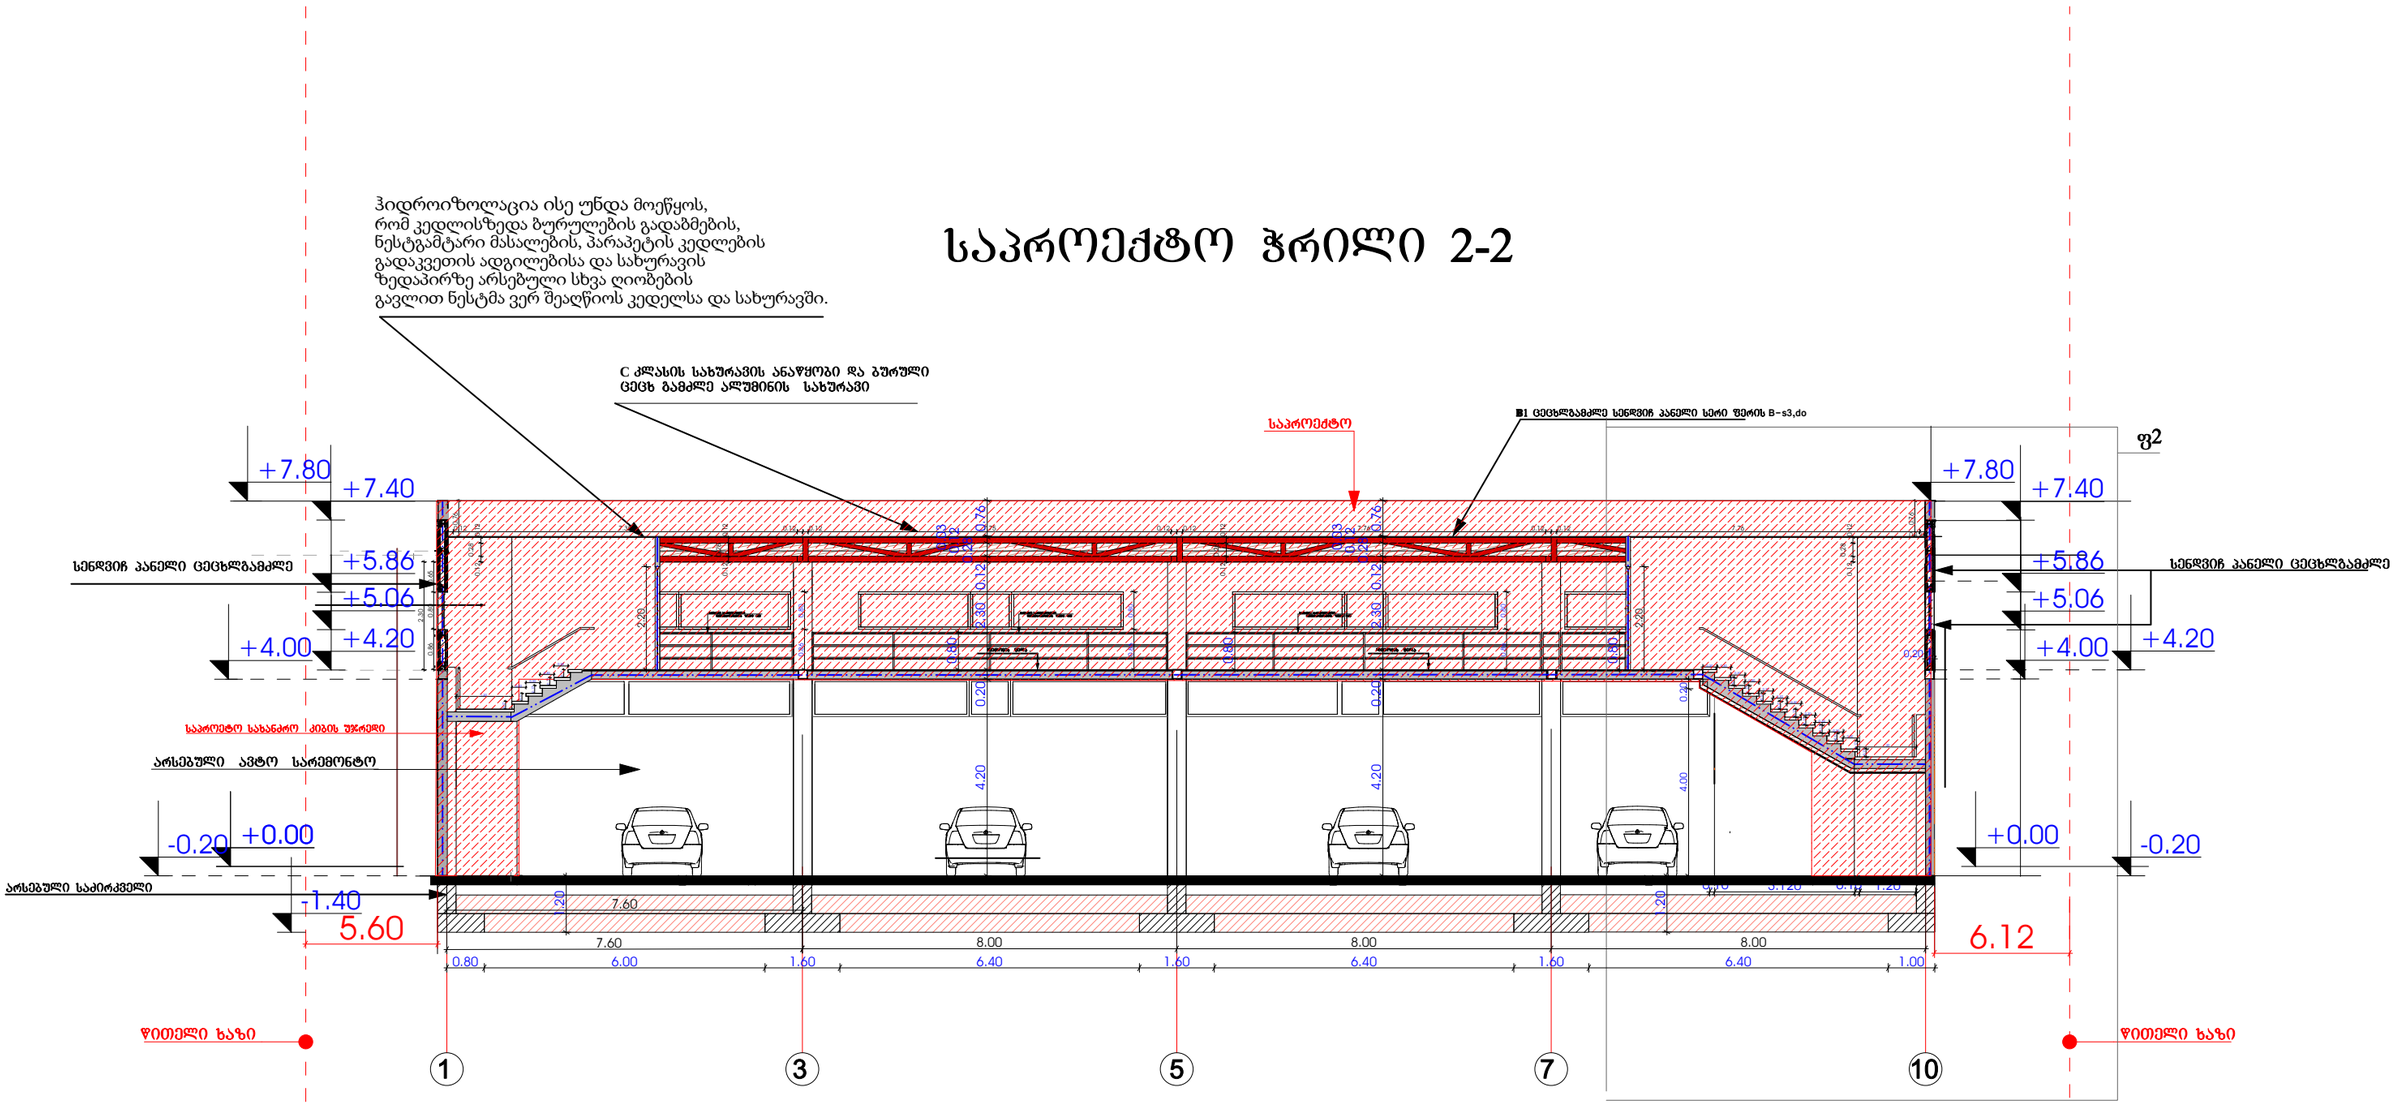

დირექტორი	გოჩა როსტომაშვილი		შ.პ.ს. "გლობალ მოტორს ჯორჯია "	ობიექტის№	
პრ.მთ. არქ.	გ.დგებუაძე				
				თარიღი	14.01.2018
			მის: ქ.თბილისი დავით აღმაშენებლის ხეივანი №122		
			ავტო სალონი	სტადია	ფურცალი / ფურ-ბი
				მ. 1:100	2 / 4
			საპროექტო ჭრილი 2-2		

ჰიდროიზოლაცია ისე უნდა მოეწყოს,
რომ კედლისზედა ბურულების გადაბმების,
ნესტგამტარი მასალების, პარაპეტის კედლების
გადაკვეთის ადგილებისა და სახურავის
ზედაპირზე არსებული სხვა ღიობების
გავლით ნესტმა ვერ შეაღწიოს კედელსა და სახურავში.


საპროექტო ჭრილი 3-3

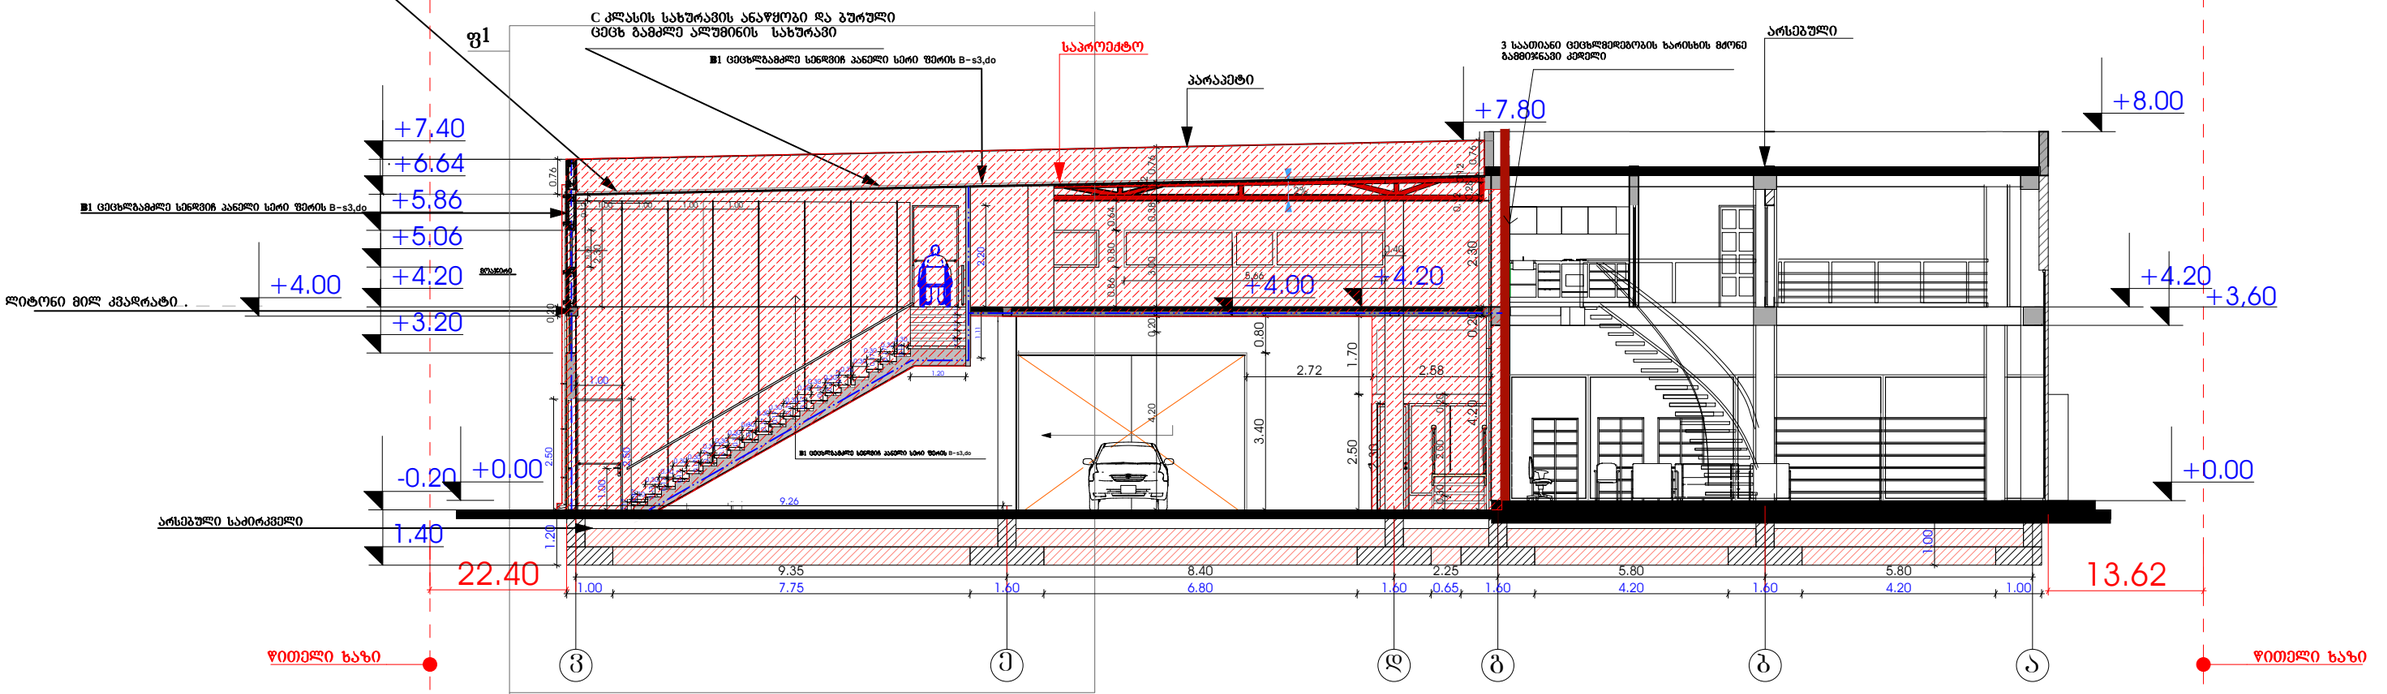

დირექტორი	გოჩა როსტიაშვილი		შ.პ.ს. "გლობალ მოტორს ჯორჯია "	ნახაზის№	
არქიტექტორი	გ.დგებუაძე				
				თარიღი	14.01.2018
			მის: ქ.თბილისი დავით აღმაშენებლის ხეივანი №122		
			ავტო სალონი	სტადია	შეკვეთის№
				მ. 1:100	3
			საპროექტო ჭრილი 3-3		


საპროექტო ჭრილი 4-4

ჰიდროიზოლაცია ისე უნდა მოეწყოს,
რომ კედლისზედა ბურულების გადაბმების,
ნესტგამტარი მასალების, პარაპეტის კედლების
გადაკვეთის ადგილებისა და სახურავის
ზედაპირზე არსებული სხვა ღიობების
გავლით ნესტმა ვერ შეაღწიოს კედელსა და სახურავში.

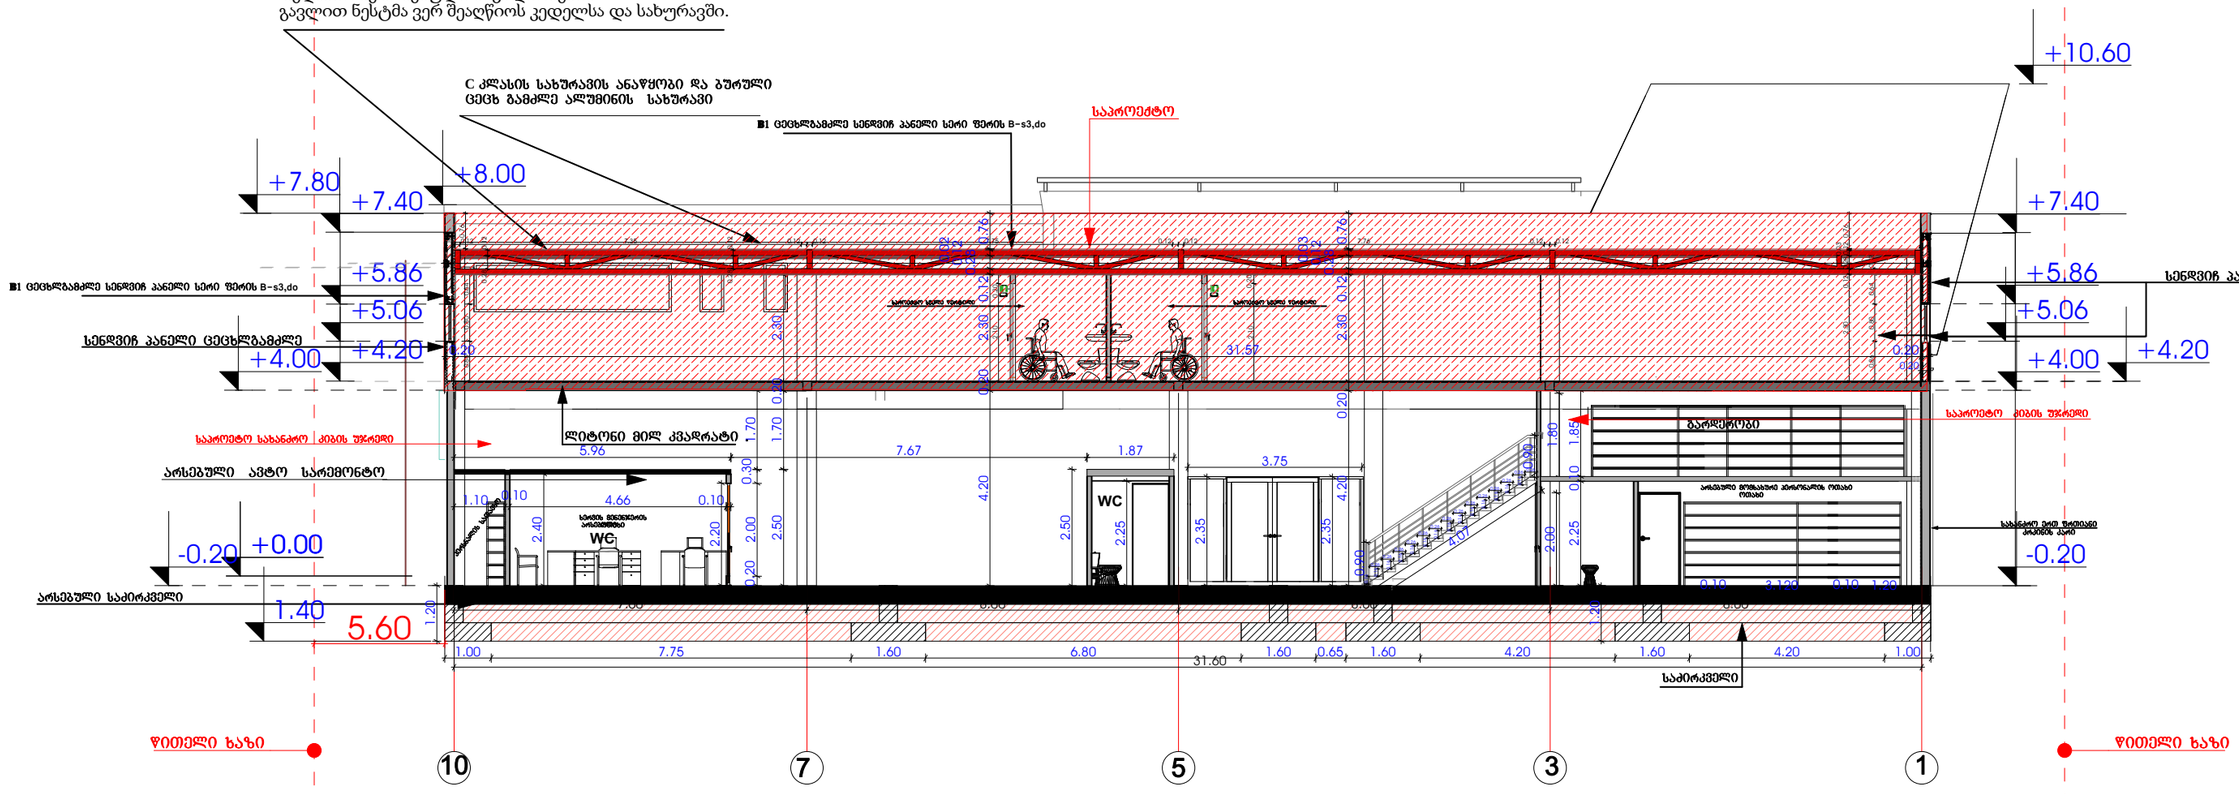


კიბის უჯრედის ჭრილი 1-1

კიბის სახელური განთავსებული 0.9 მ. სიმაღლეზე

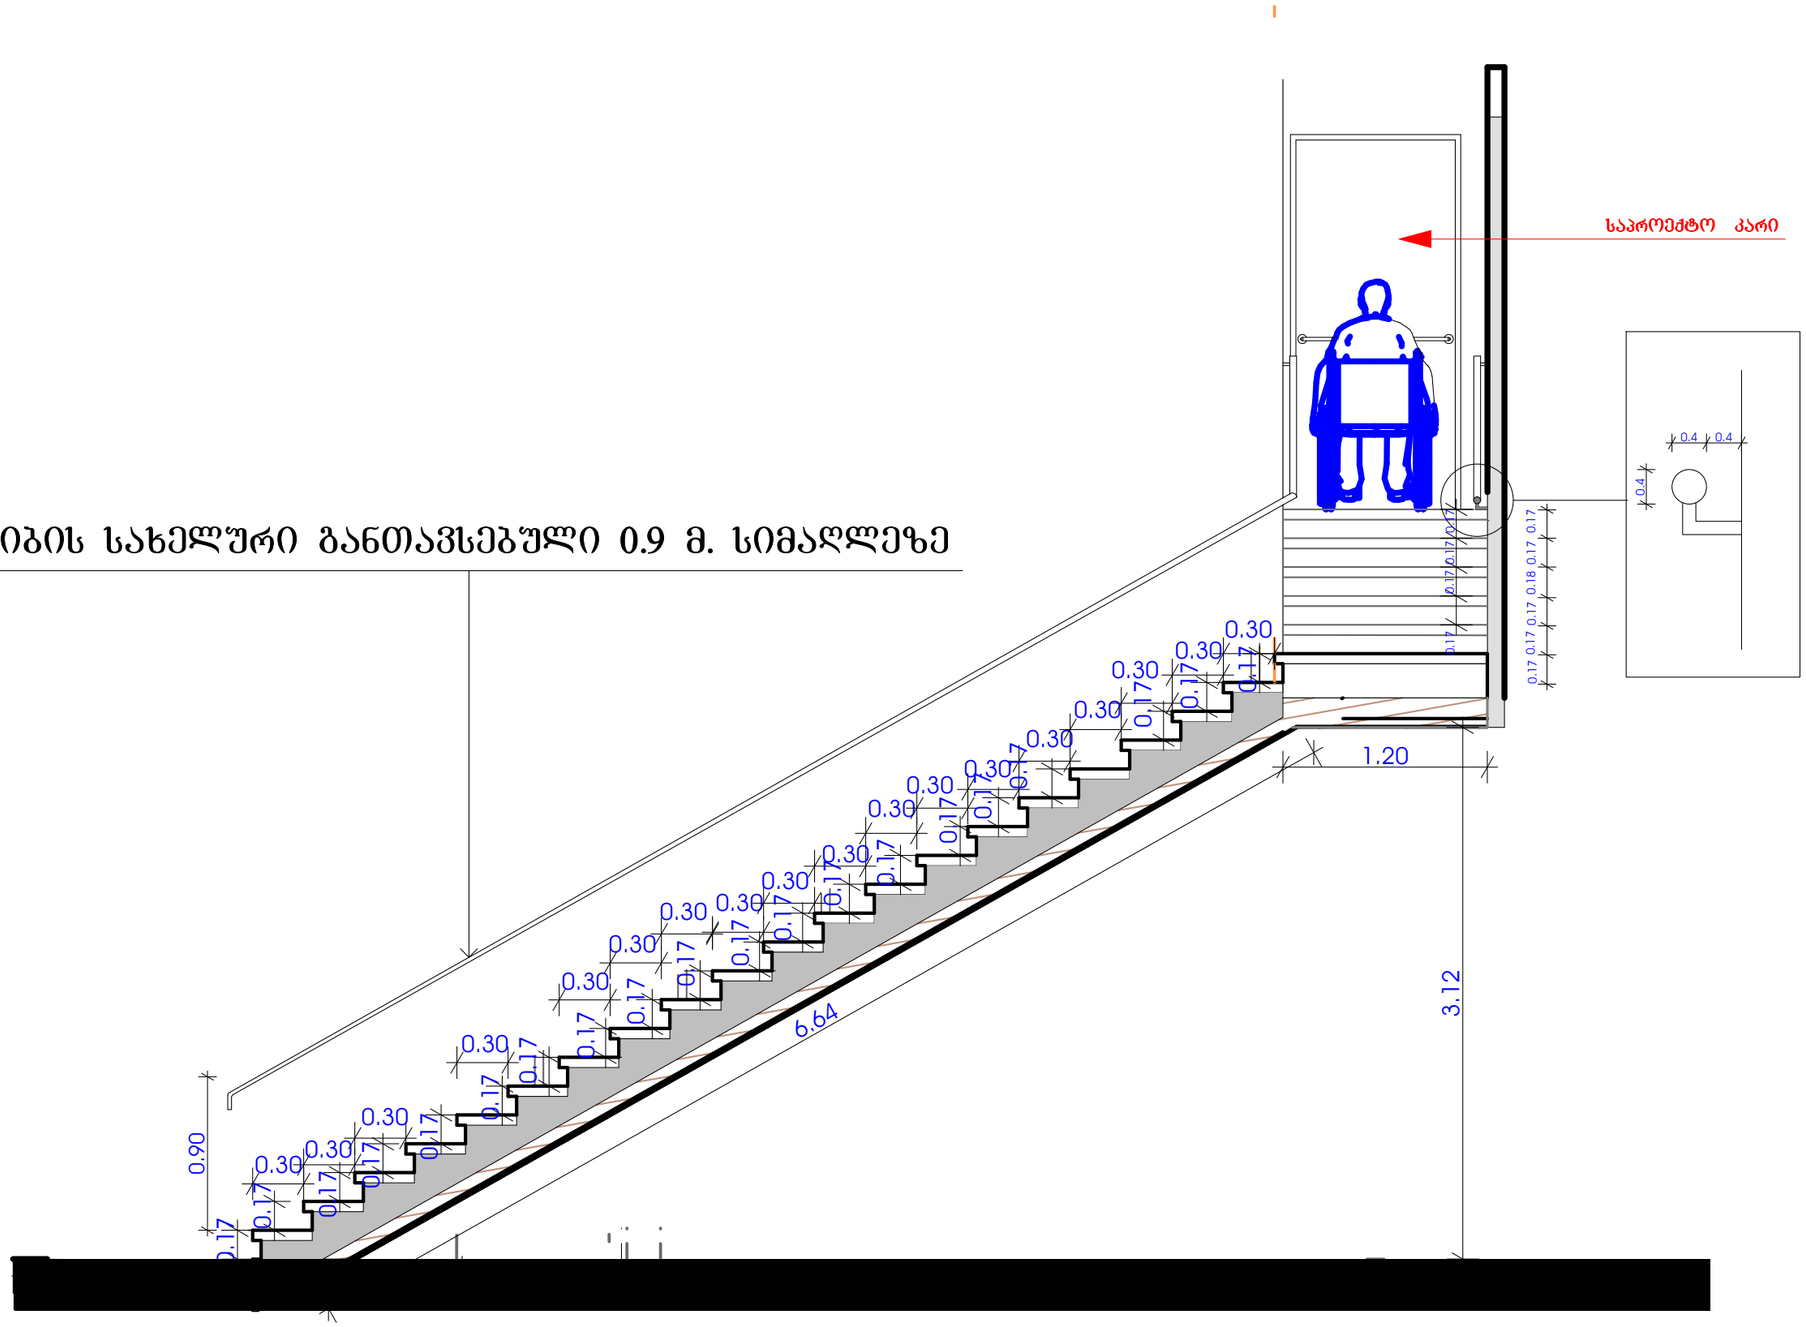
საპროექტო კარი
0.4
0.4
0.4
0.17
0.17
0.17
0.17
0.17
0.17
0.17
0.17
0.17
0.17
0.17
0.17
0.18
0.17
0.17
0.17
0.17
0.30
0.30
0.30

კიბის უჯრედის ჭრილი 3-3

კიბის სახელური განთავსებული 0.9 მ. სიმაღლეზე

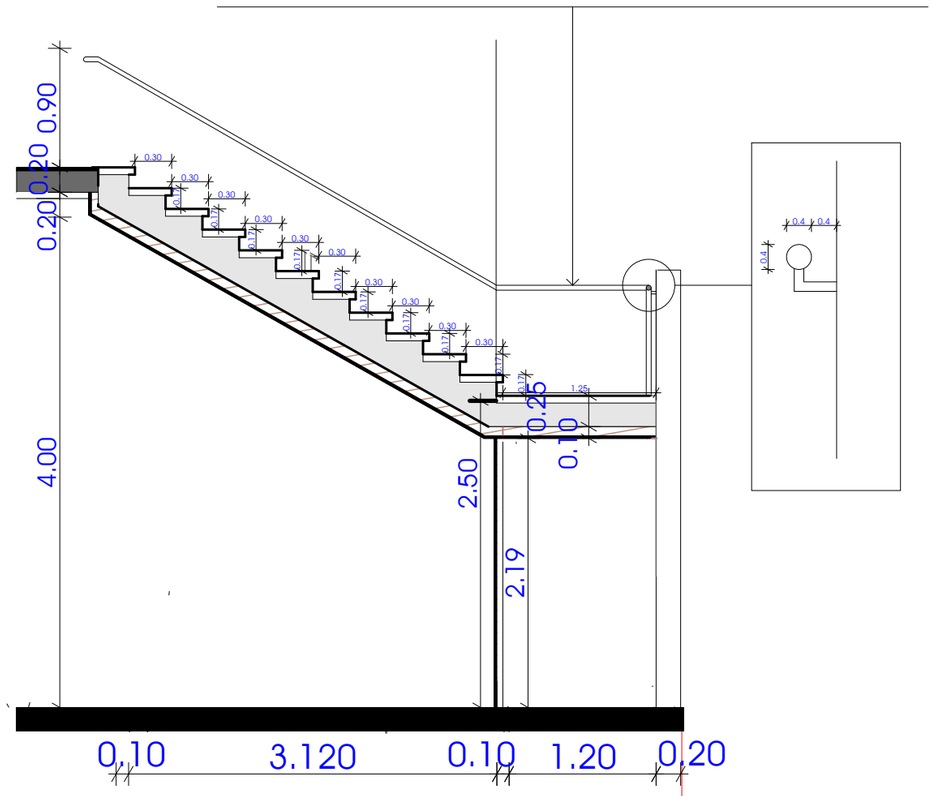

10

ფ1

C კლასის სახურავის ანაწყობი და ბურული
ცეცხ გამძლე ალუმინის სახურავი

B1 ცეცხლგამძლე სენდვიჩ პანელი სერი ფერის B-s3,do

საპროექტო

+7.40

+5.86

+5.06

მოაჯირი

+4.20

+4.00

+3.20

ლიფტის
სერი ფერის კარი

საპროექტო

+0.00

0.76

0.12

1.00 1.00 1.00 1.00 1.00 1.00 1.00

0.28

0.80

2.30

2.20

0.20

1.11

1.20

0.30

0.17

1.00

2.50

2.50

1.00

B1 ცეცხლგამძლე სენდვიჩ პანელი სერი ფერის B-s3,do

9.26

1.20

22.40

1.00

7.75

1.60

3

ე

კიბის შეჯრედის ჭრილი 3-3

