არსებული ფასადი

არსებული ფასადი 1-9 ღერძებში

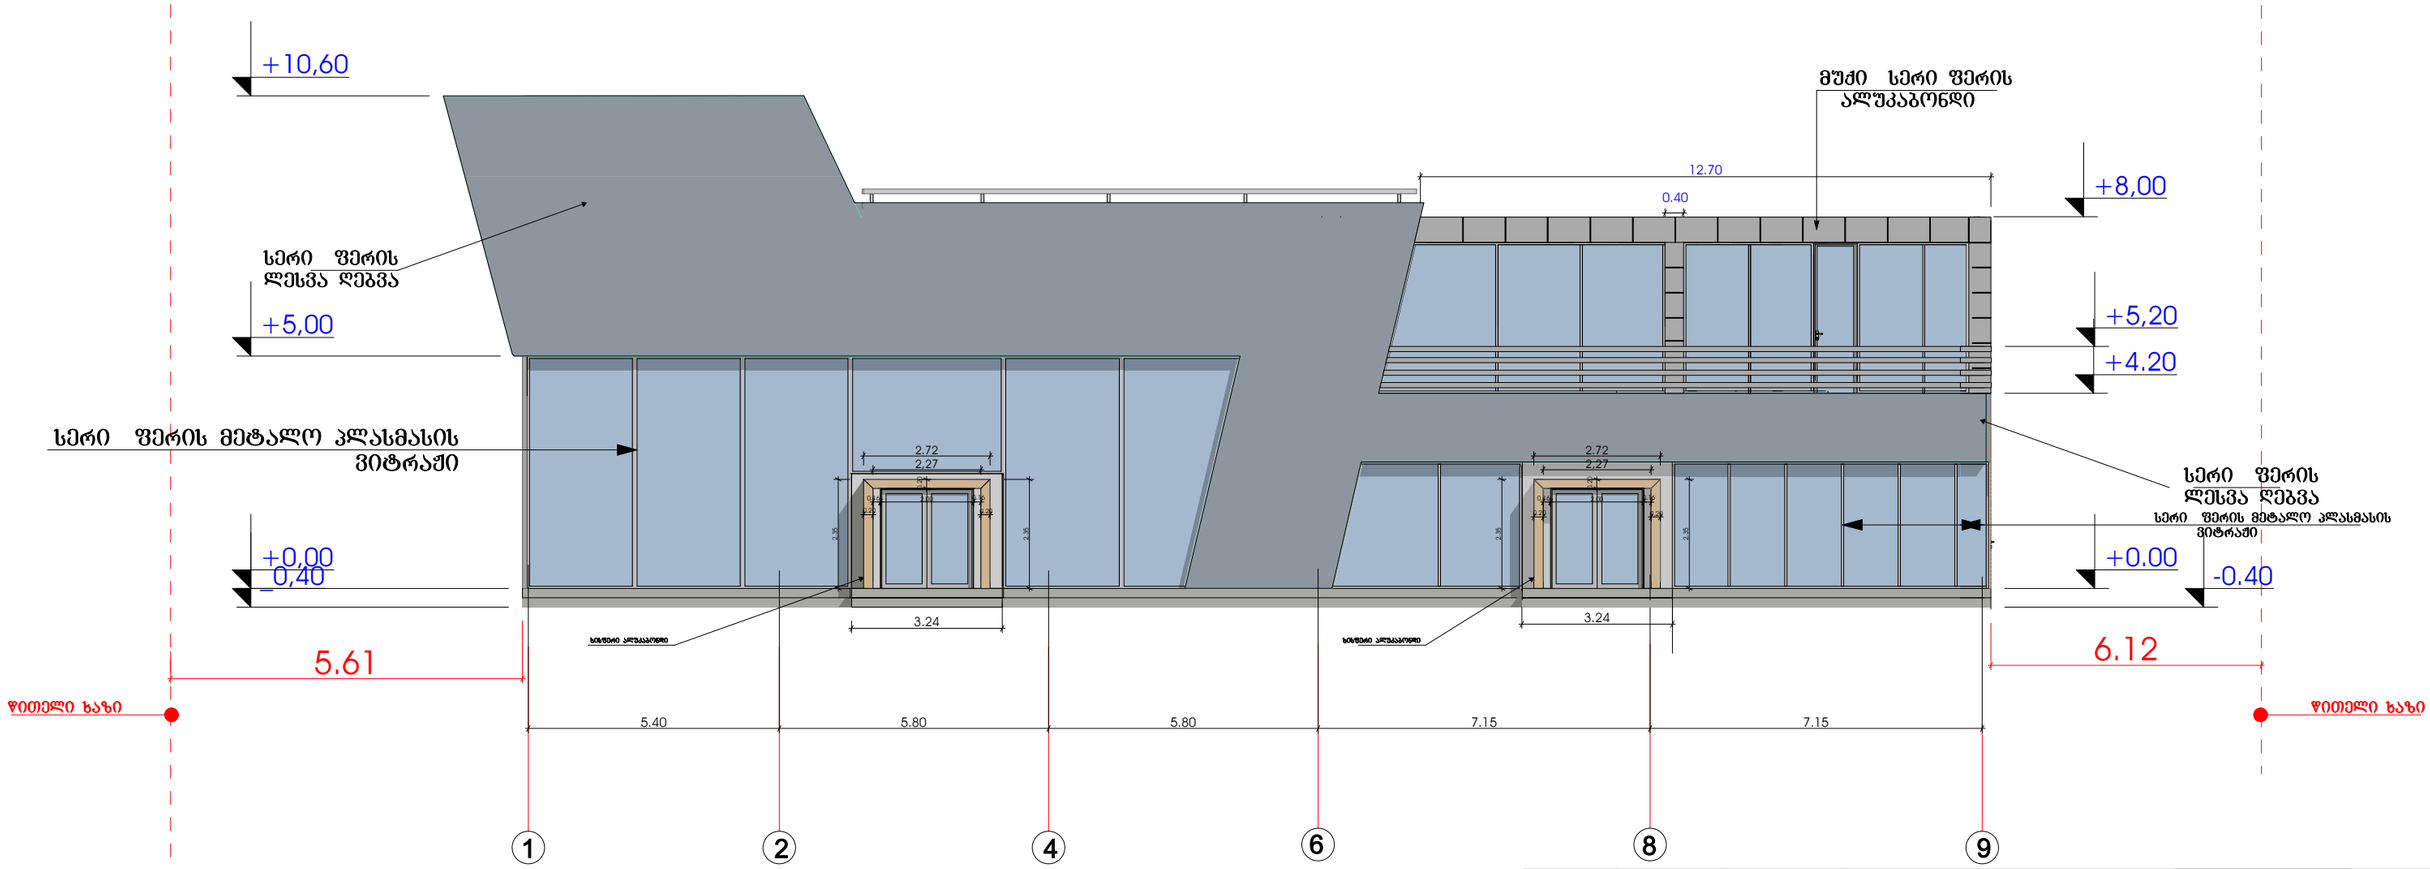

დირექტორი	გოჩა როსტიაშვილი		შ.პ.ს. "გლოგალ მოტორს ჯორჯია "	ობიექ.№	
პრ.მთ. არძ.	გ.დგებუაძე				
				თარიღი	14.01.2018
			მის: ქ.თბილისი დავით აღმაშენებლის ხეივანი №122		
			ავტო სალონი	სტადია	შურცალი / შურ-ბი
				მ. 1:100	1 / 4
			არსებული ფასადი 1-6 ღერძებში		

არსებული ფასადი ა-ვ ღერძებში

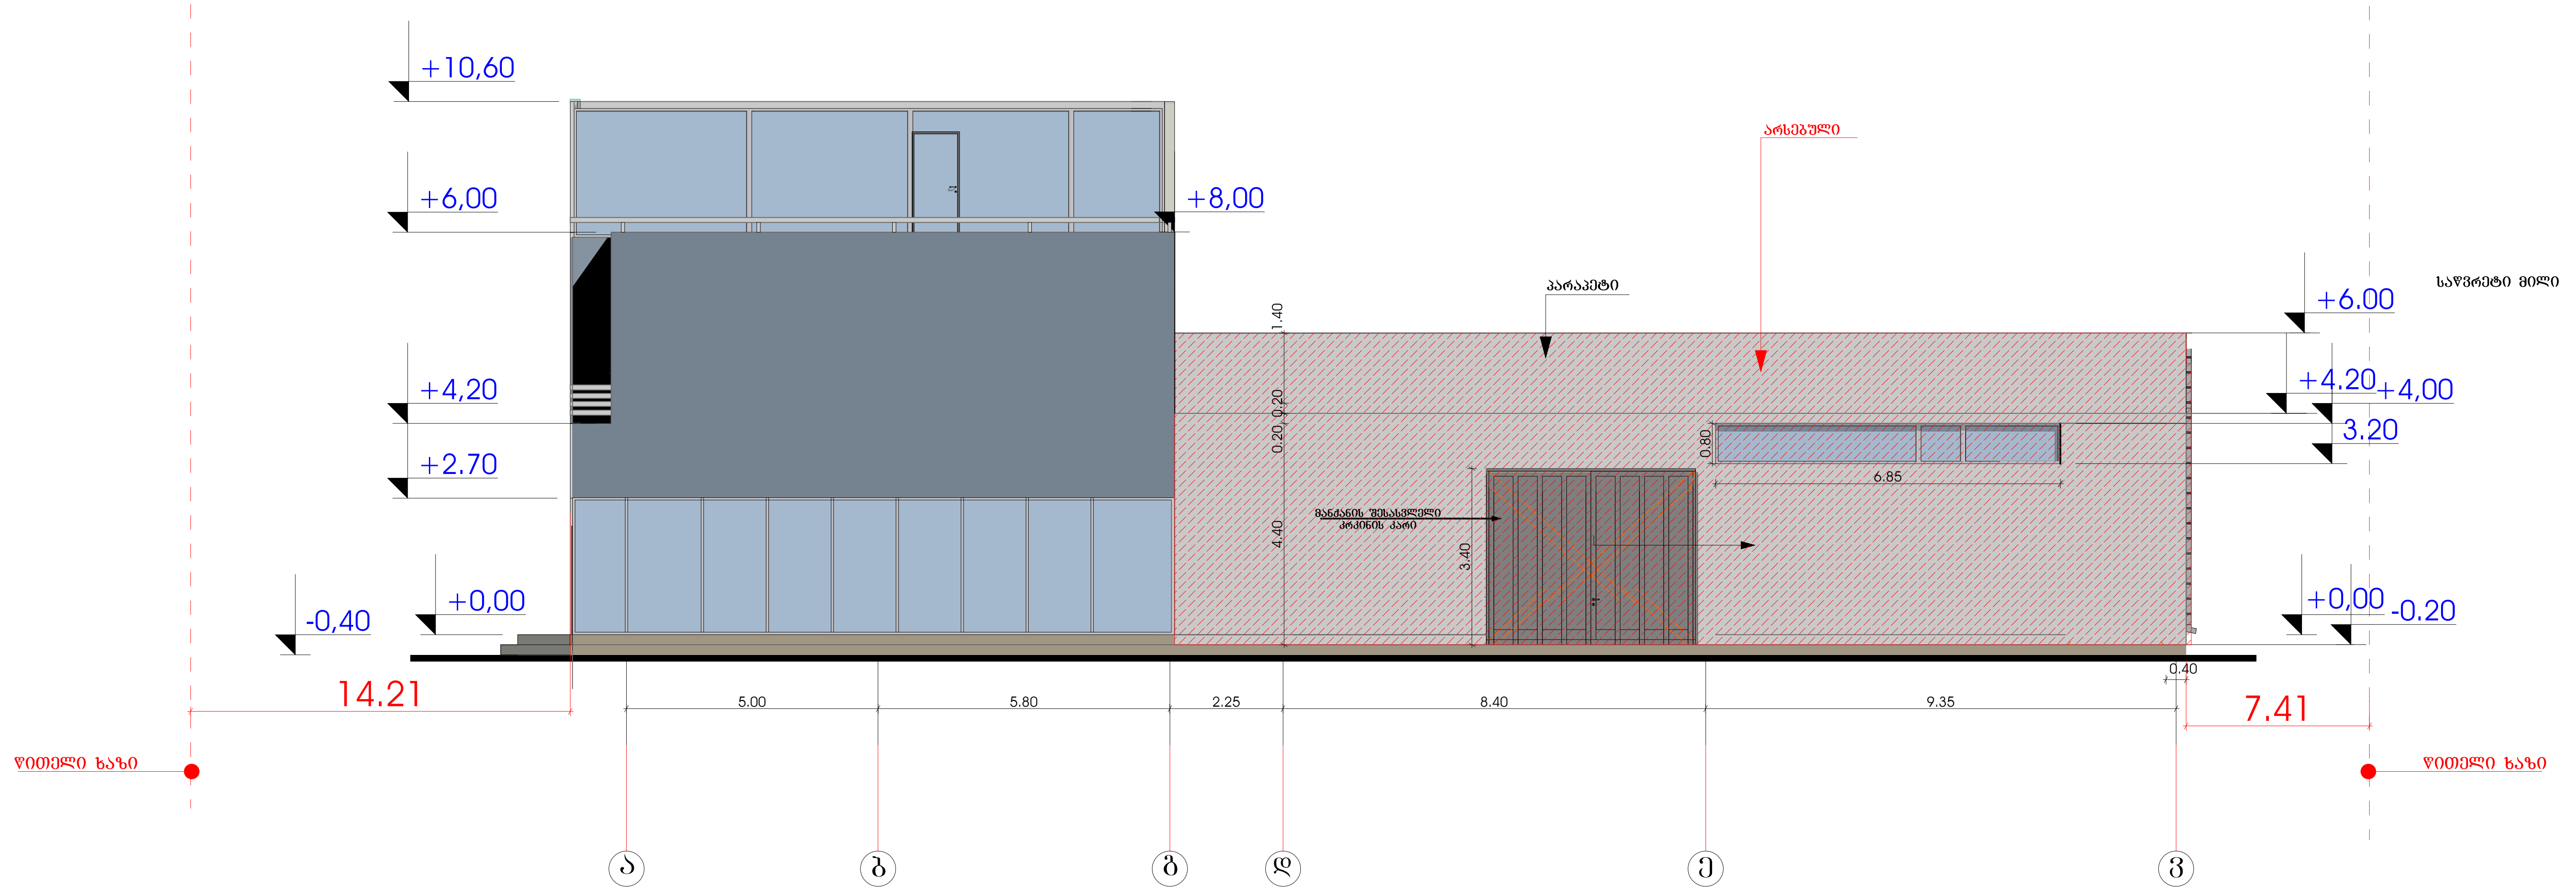

დირექტორი	გოჩა როსტიაშვილი		შ.პ.ს. "გლობალ მოტორს ჯორჯია "	ინვენ..№	
პრ.მთ. არქ.	გ.ღვებუაძე				
				თარიღი	14.01.2018
			მის: ქ.თბილისი დავით აღმაშენებლის ხეივანი №122		
			ავტო სალონი	სტადია	ფურცელი	ფურ-ბი
				მ. 1:100	2	4
			არსებული ფასადი ა-ვ ღერძებში		

არსებული ფასადი ვ-ა ღერძებში

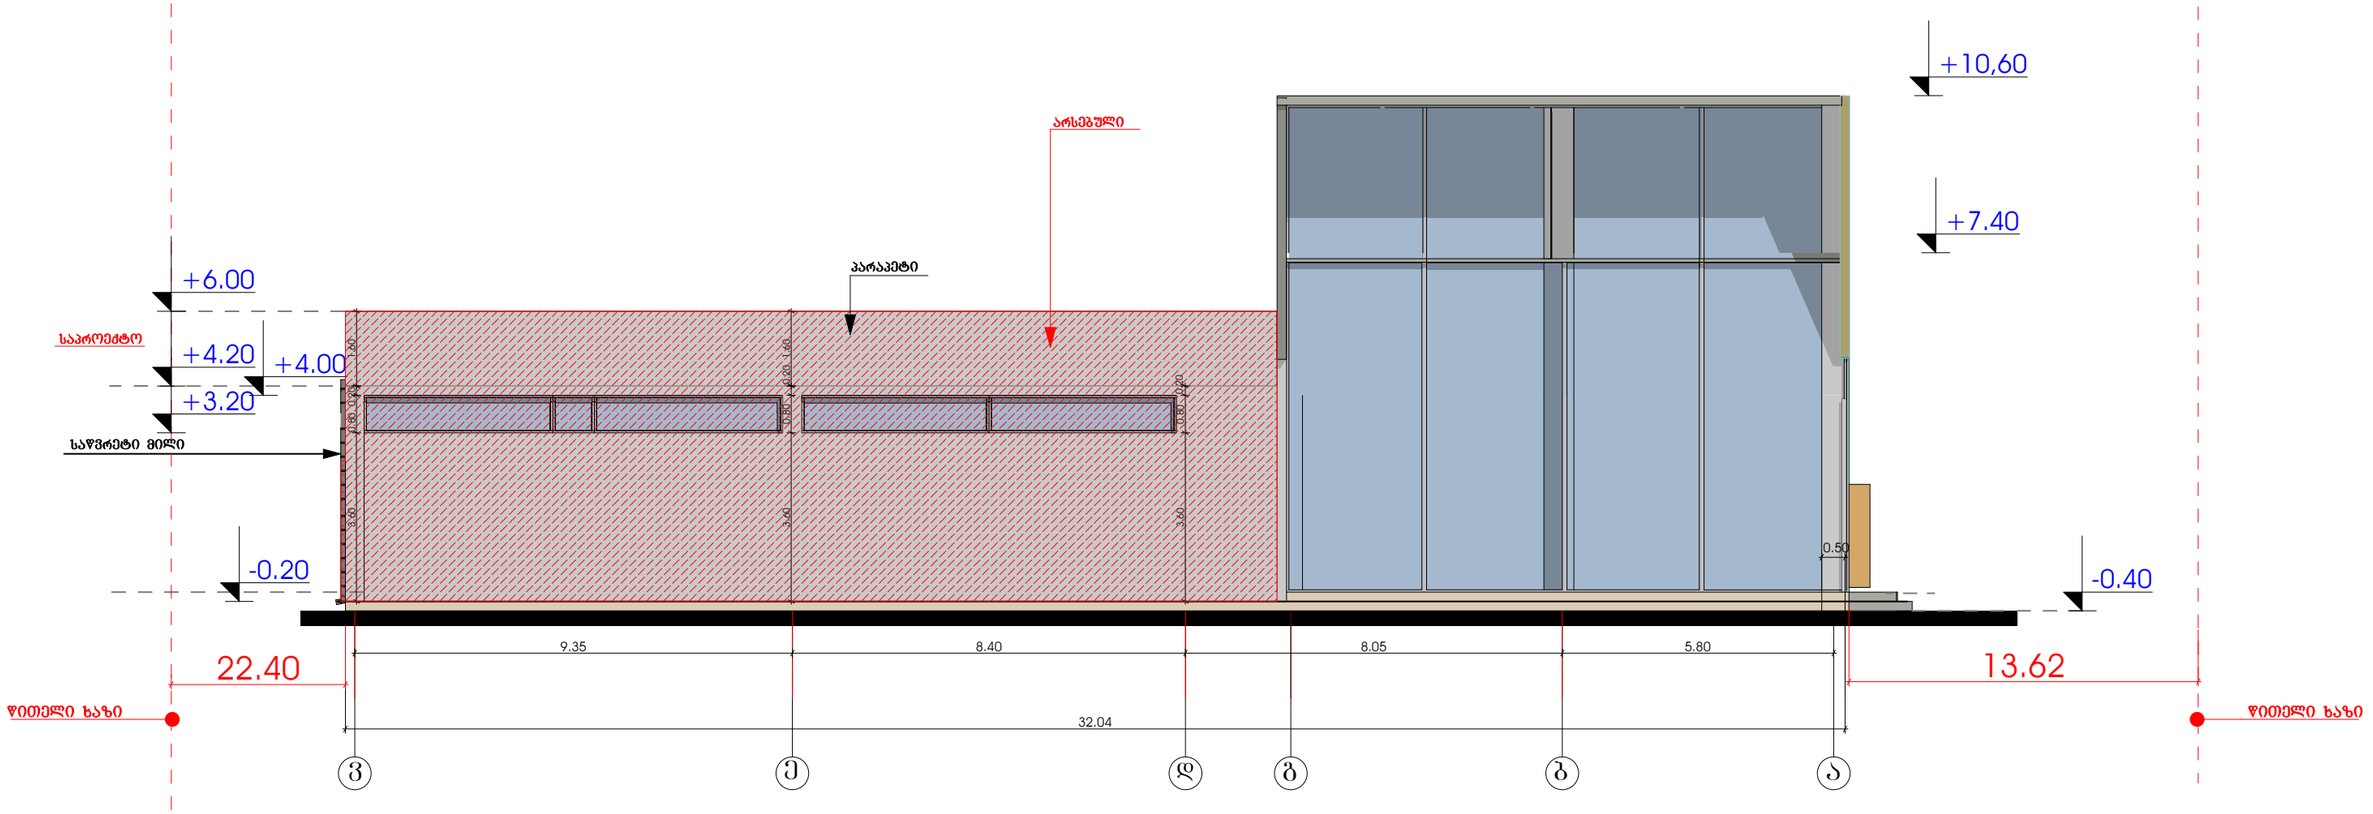

დირექტორი	გოჩა როსტიაშვილი		შ.პ.ს. "ბლოგალ მოტორს ჯორჯია "	ინვენ.№	
პრ.მთ. არძ.	ბ.დგებუაძე				
				თარიღი	14.01.2018
			მის: ქ.თბილისი დავით აღმაშენებლის ხეივანი №122		
			ავტო სალონი	სტადია	ფურცალი	ფურ-ბი
				მ. 1:100	3	4
			არსებულული ფასადი ვ-ა ღერძებში		

არსებული ფასადი 10-1 ღერძებში

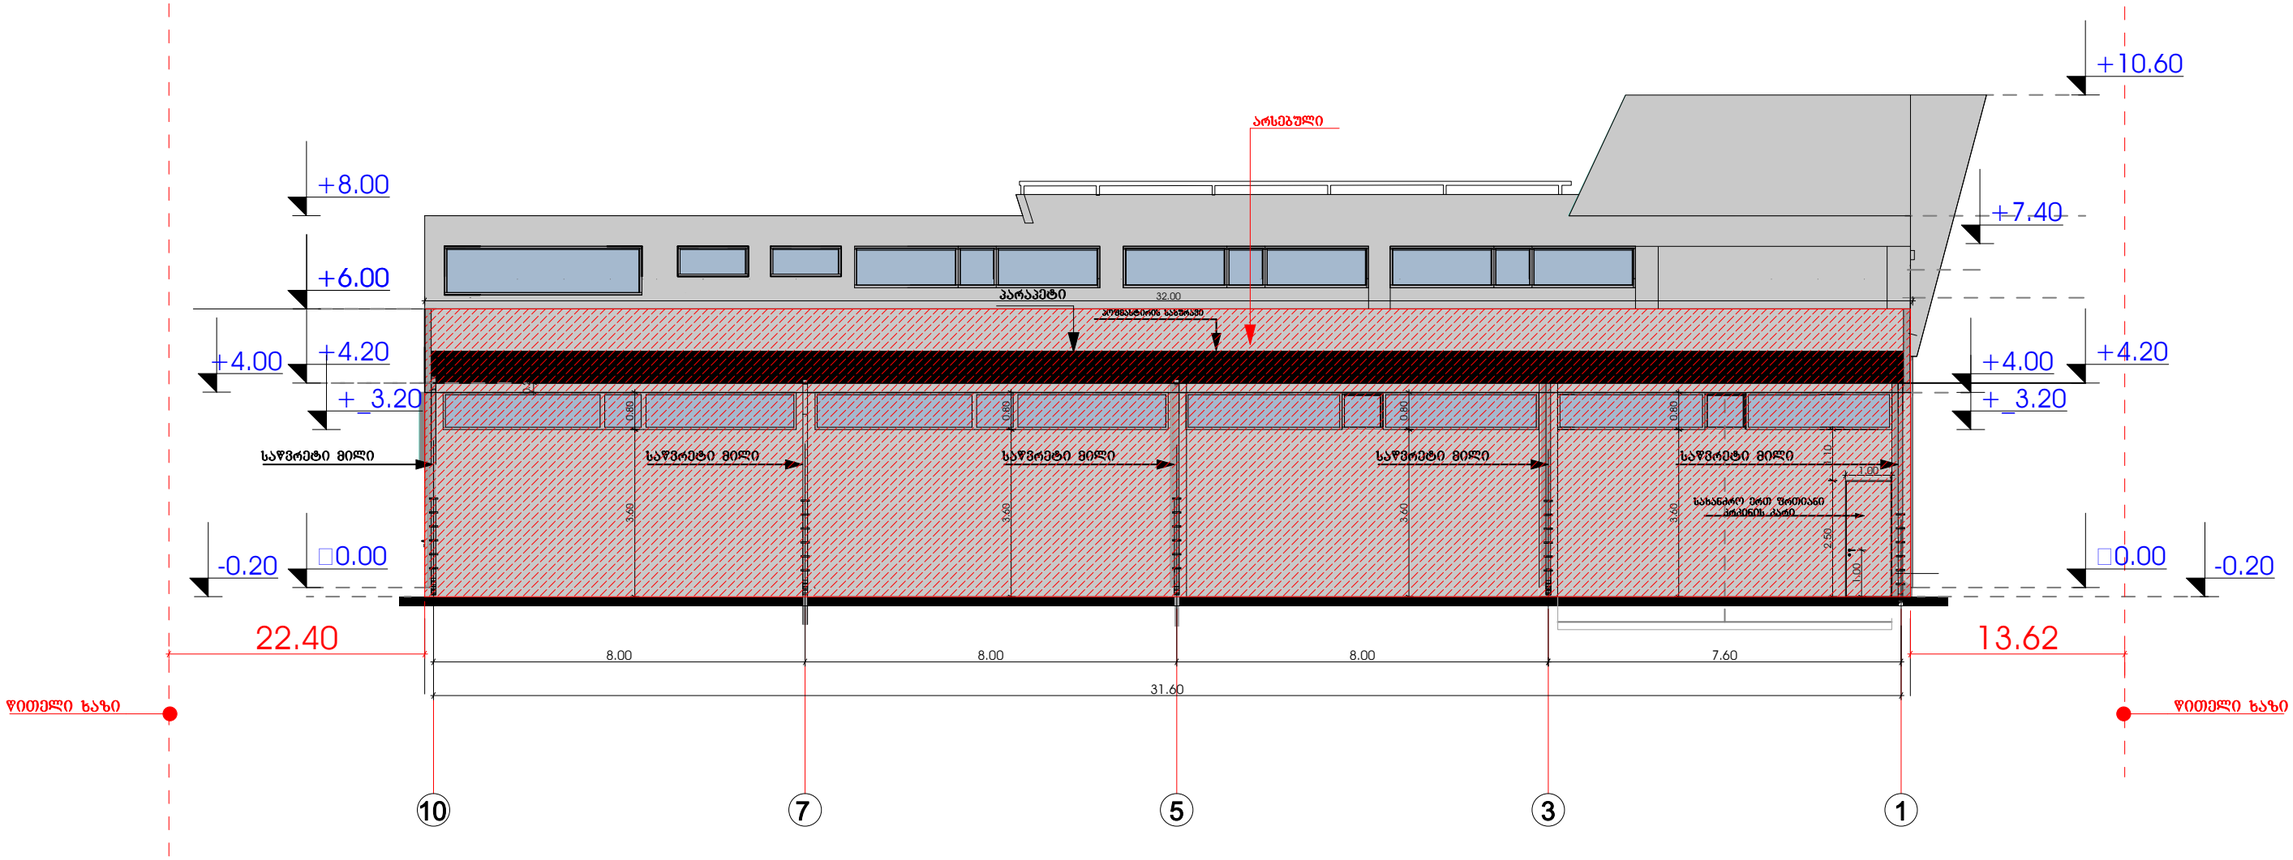

დირექტორი	გოჩა როსტომაშვილი		შ.პ.ს. "გლობალ მოტორს ჯორჯია "	ობიექტის№	
პრ.მთ. არქ.	გ.დგებუაძე				
				თარიღი	14.01.2018
			მის: ქ.თბილისი დავით აღმაშენებლის ხეივანი №122		
			ავტი სალონი	სტადია	ფურცელი / ფურ-ბი
				მ. 1:100	4 / 4

საპროექტო ფასადი

სპროექტო ფასადი 1-9 ღერძებში

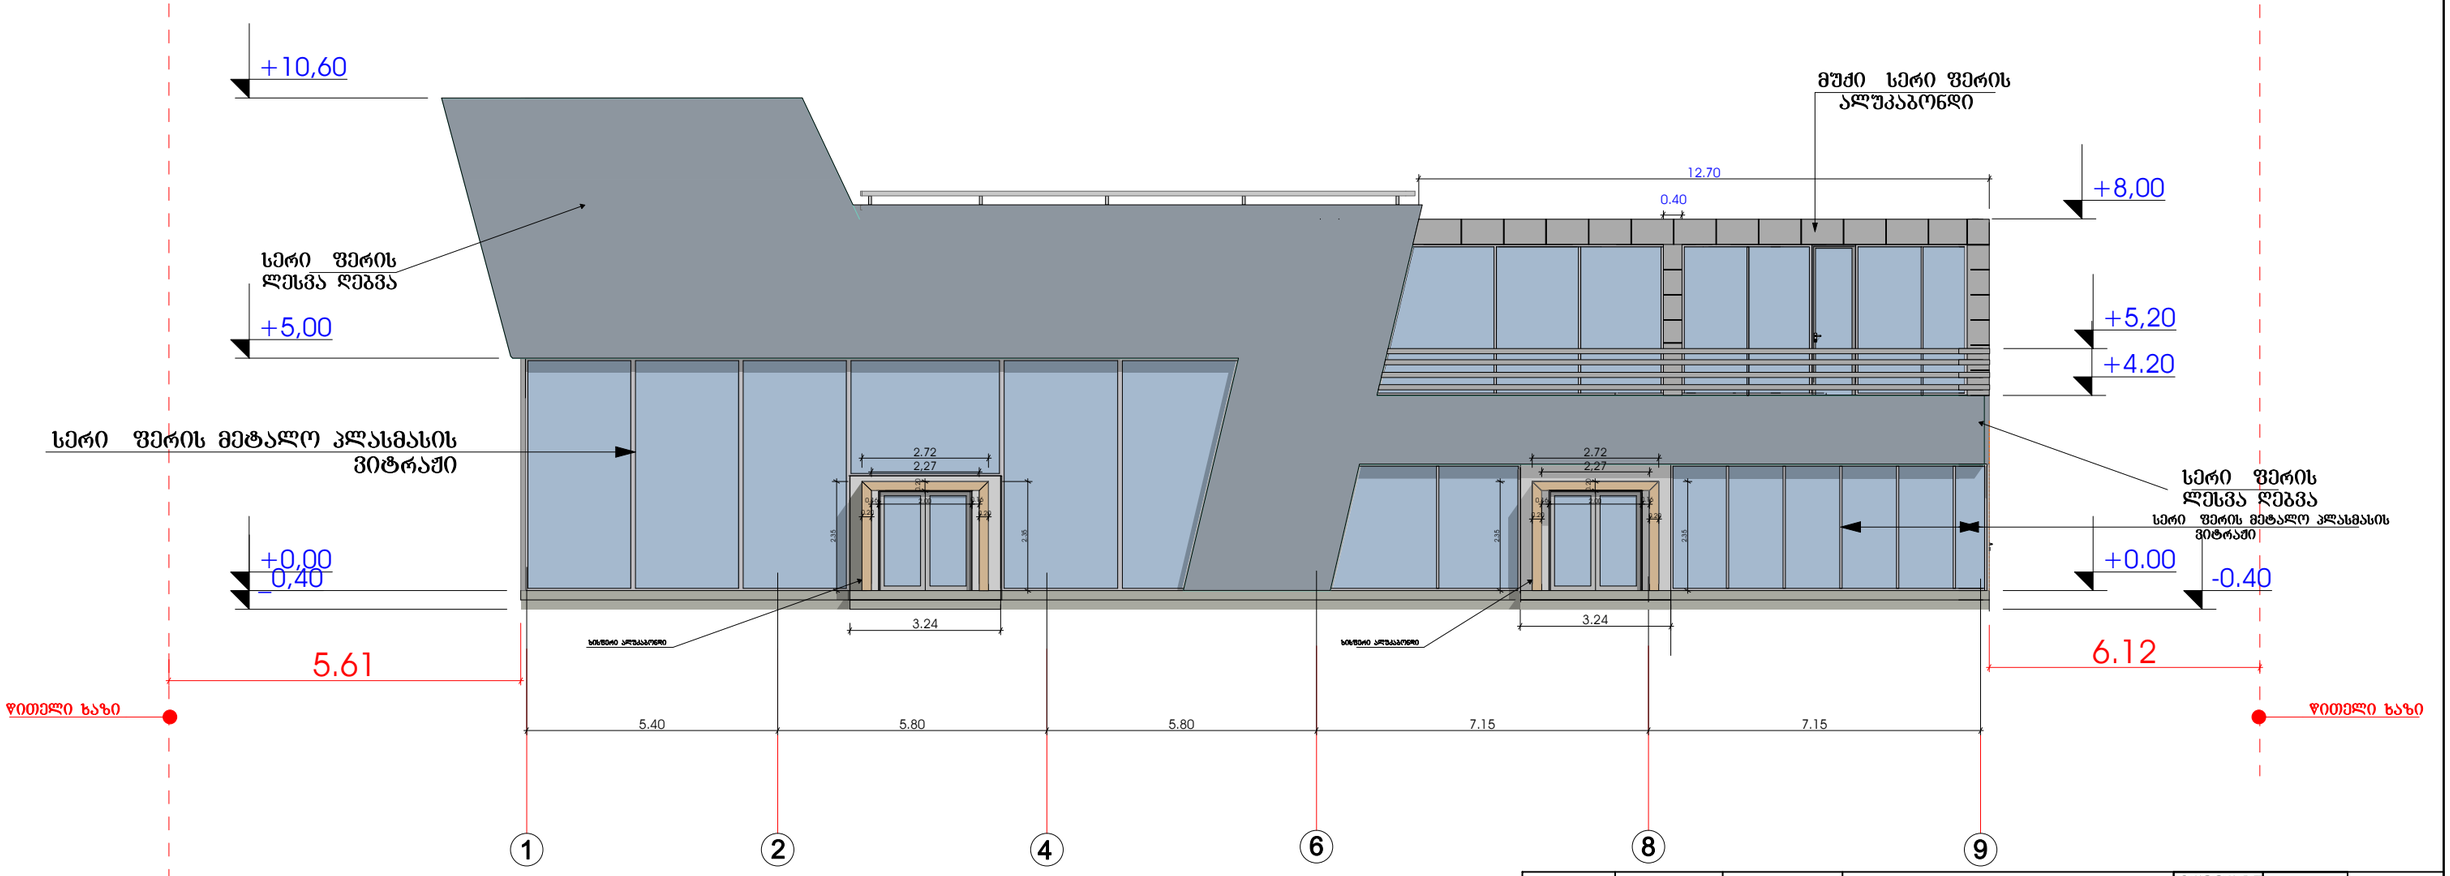

დირექტორი	გიორგი როსტომაშვილი		შ.პ.ს. "გლობალ მოტორს ჯორჯია "	ობიექტის№	
პრ.მთ. პრძ.	გ.დგებუაძე				
				თარიღი	14.01.2018
			მის: ქ.თბილისი დავით აღმაშენებლის ხეივანი №122		
			ავტო სალონი	სტადია	შკალა	შპრ-ბი
				მ. 1:100	1	4
			სპროექტო ფასადი 1-6 ღერძებში		

საპროექტო ფასადი ა-ვ ღერძებში

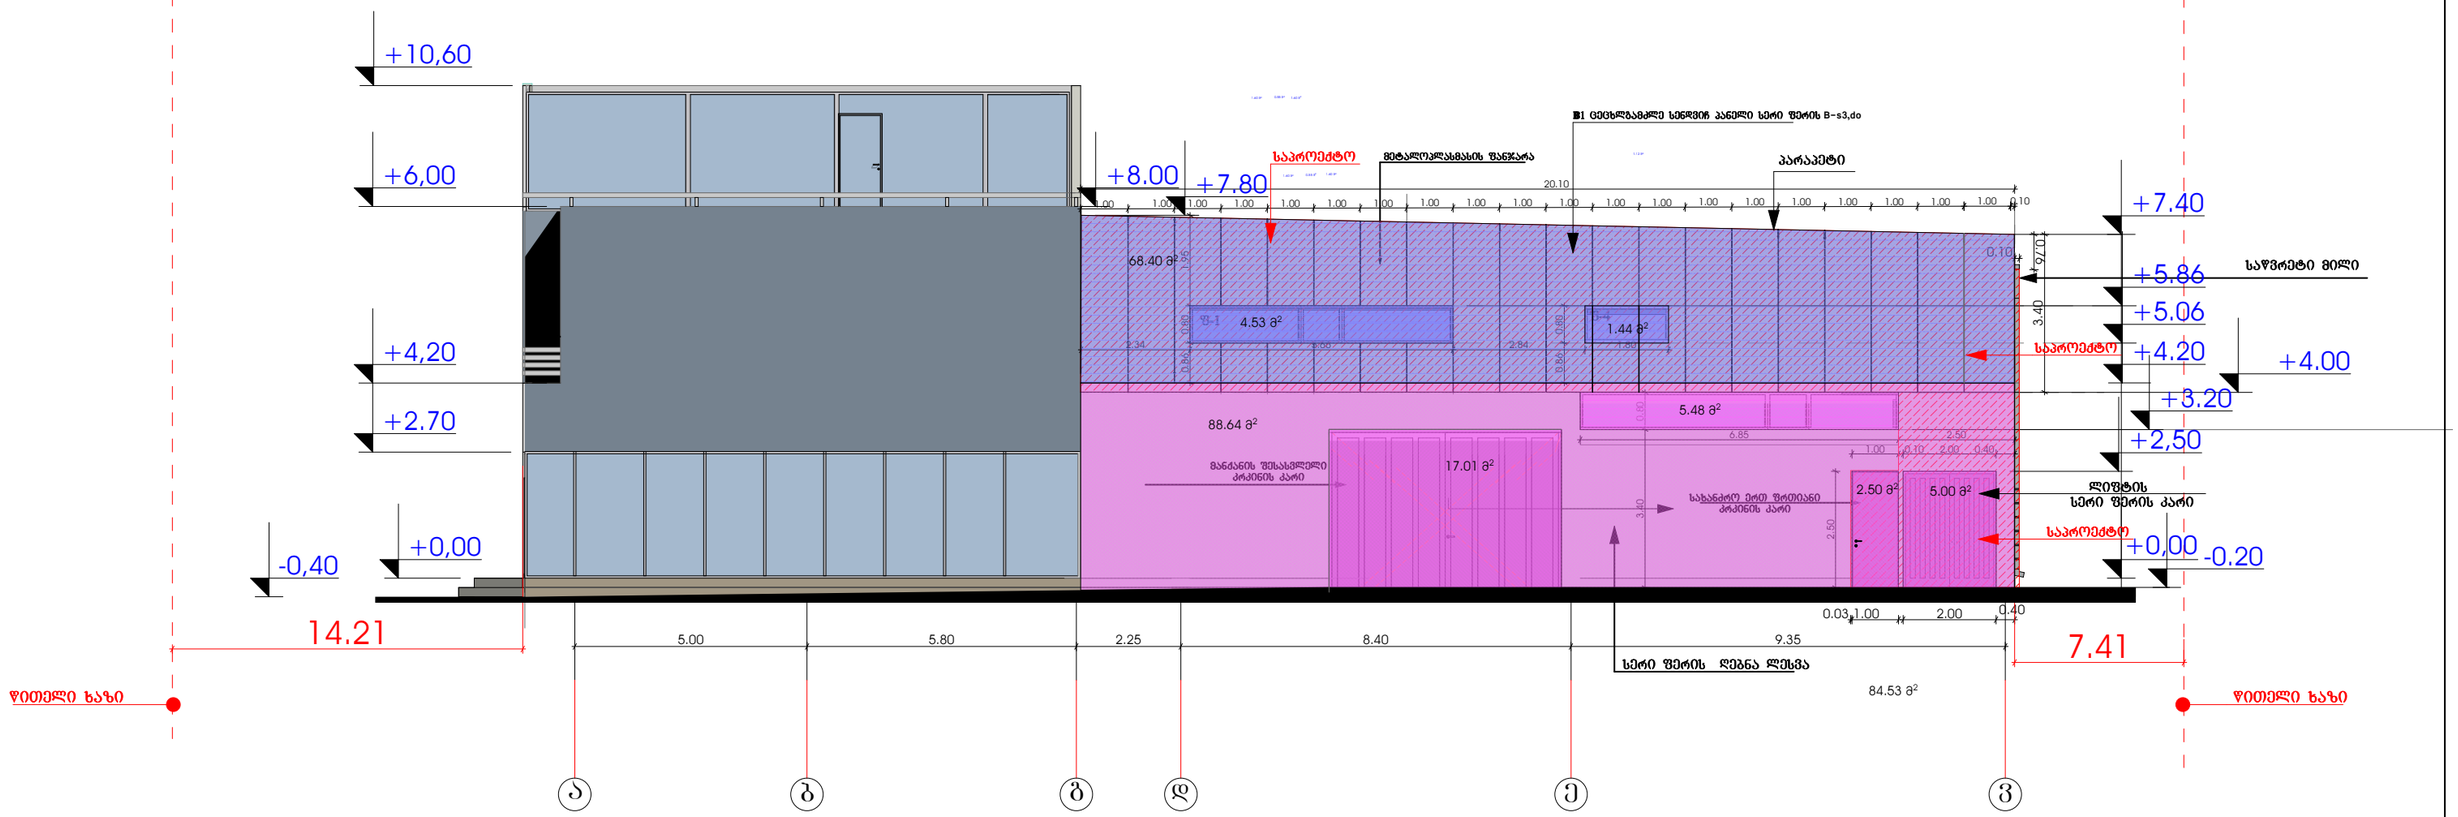

დირექტორი	გოჩა როსტომაშვილი		შ.პ.ს. "გლობალ მოტორს ჯორჯია "	ობიექ.№	
არქიტ. არქ.	გ.დგებუაძე				
				თარიღი	14.01.2018
			მის: ქ.თბილისი დავით აღმაშენებლის ხეივანი №122		
			ავტო სალონი	სტადია	ფურცლის ფურც-ბი
				მ. 1:100	2	4
			საპროექტო ფასადი ა-ვ ღერძებში		

საპროექტო ფასადი ვ-ა ღერძებში

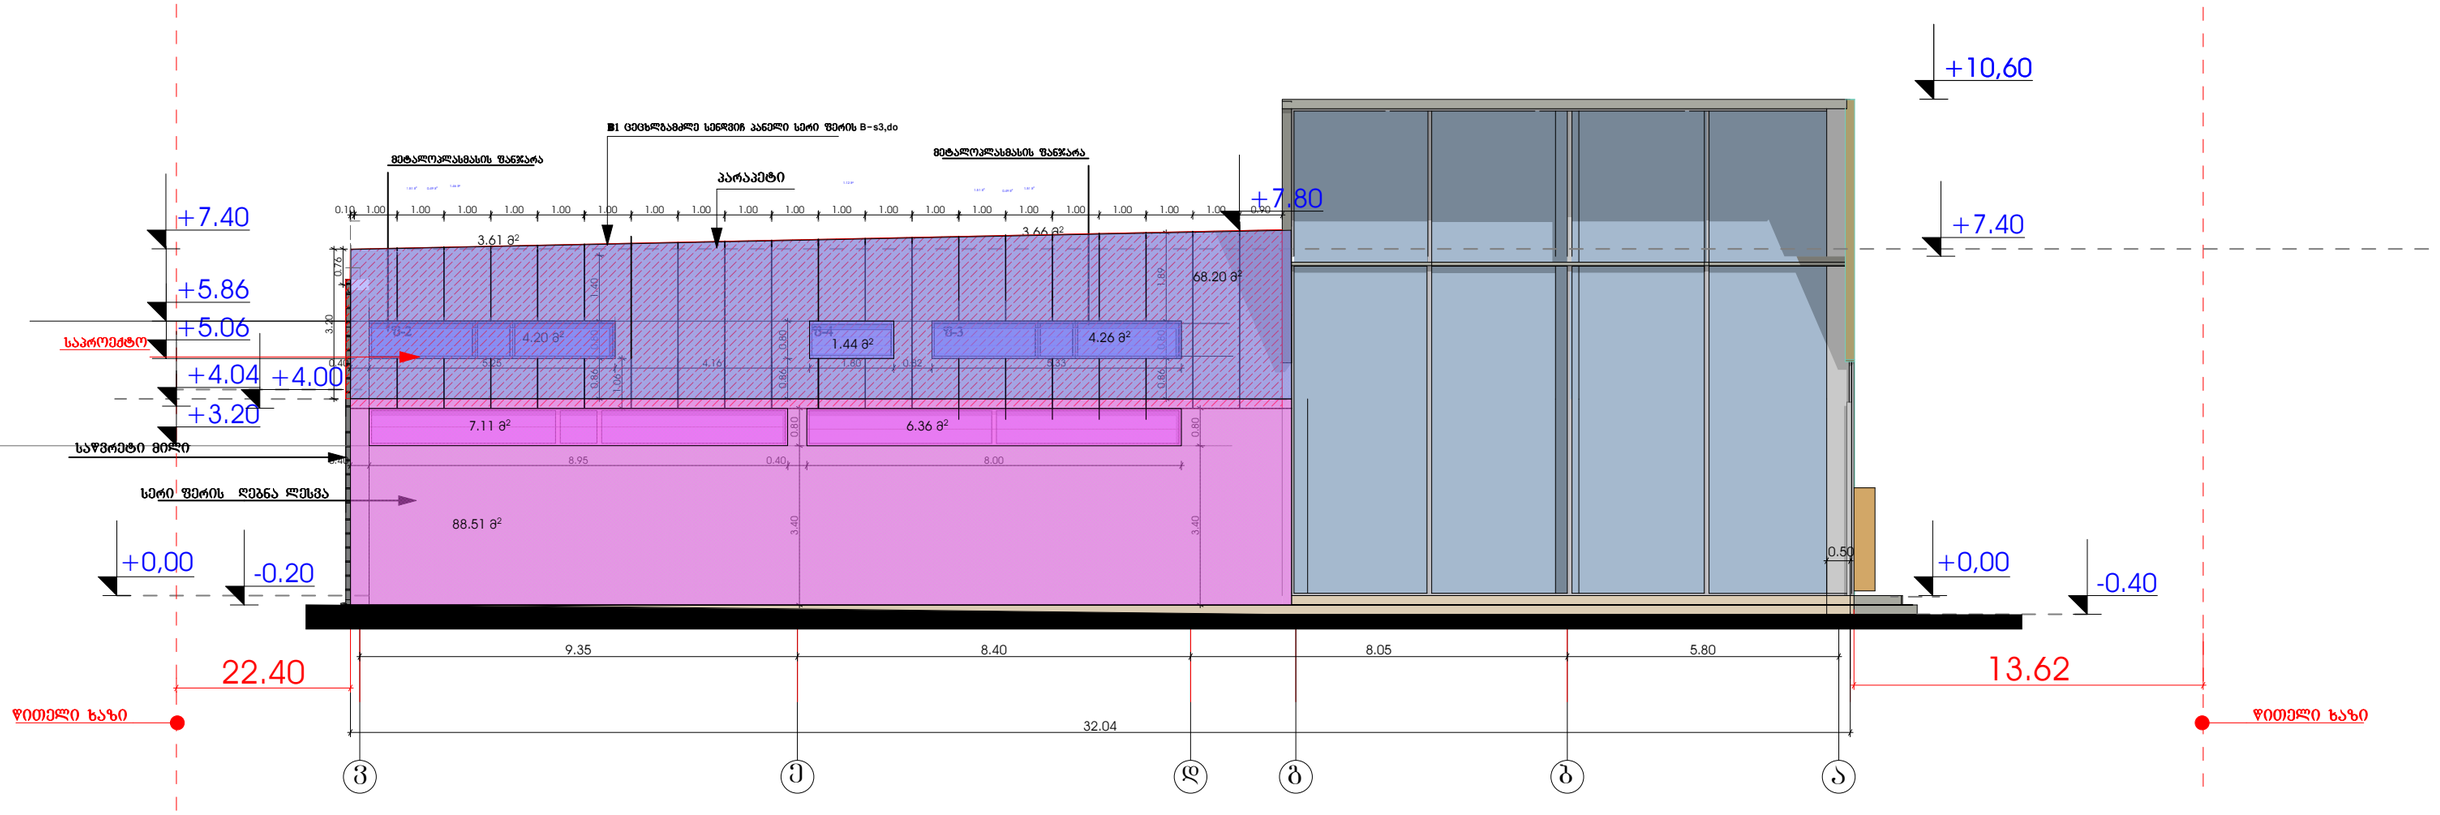

დირექტორი	გოჩა როსტიაშვილი		შ.პ.ს. "ბლოგბალ მოტორს ჯორჯია "	ობიექტის№	
პრ.მთ. არქ.	გ.დგებუაძე				
				თარიღი	14.01.2018
			მის: ქ.თბილისი დავით აღმაშენებლის ხეივანი №122		
			ავტო სალონი	სტადია	ფურცლის ფურც-ბი
				მ. 1:100	3	4
			საპროექტო ფასადი ვ-ა ღერძებში		

საპროექტო ფასადი 10-1 ღერძებში

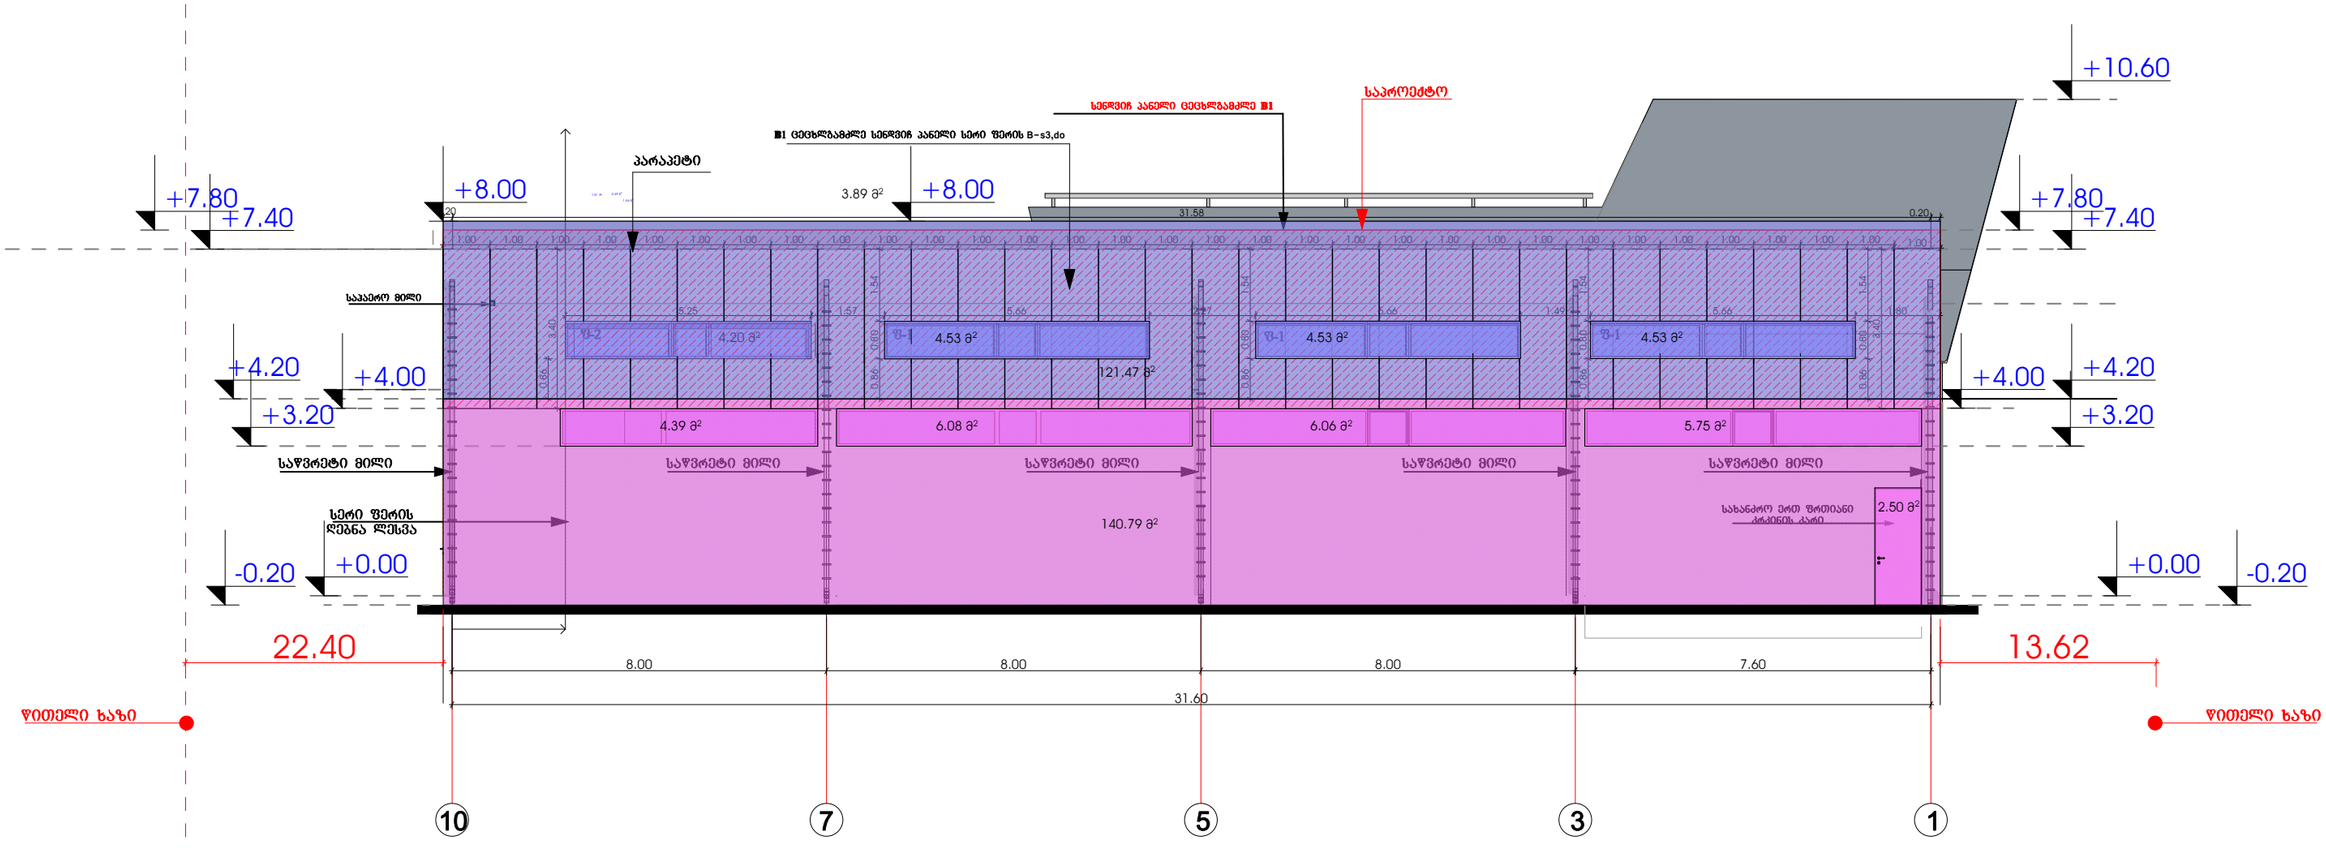

დირექტორი	გიორგი როსტიაშვილი		შ.პ.ს. "გლობალ მოტორს ჯორჯია "	ნახაზის№	
პრ.მთ. პრძ.	გ.დგებუაძე				
				თარიღი	14.01.2018
			მის: ქ.თბილისი დავით აღმაშენებლის ხეივანი №122		
			ავტო სალონი	სტადია	ფურცლის	ფურც-ბი
				მ. 1:100	4	4

კარ ფანჯრების სპეციპიკაციები

ფანჯრების სპეციპიკაციები

ფ-1 გეგმა	ფ-2 გეგმა	ფ-3 გეგმა
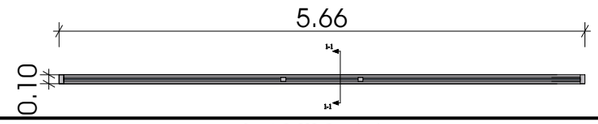	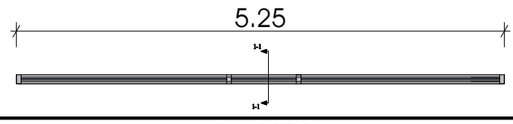	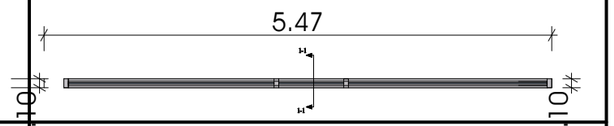
ჭრილი 1-1	ჭრილი 1-1	ჭრილი 1-1
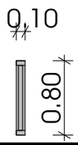	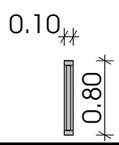	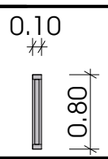
ფასადი	ფასადი	ფასადი
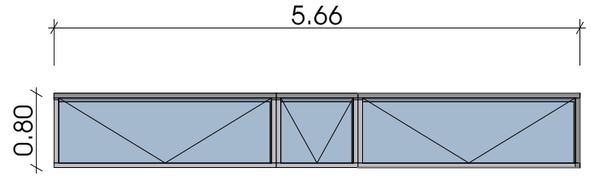	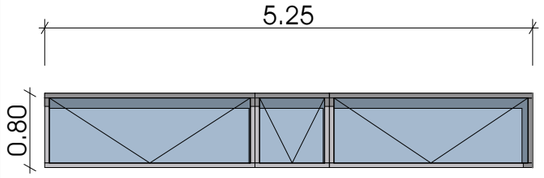	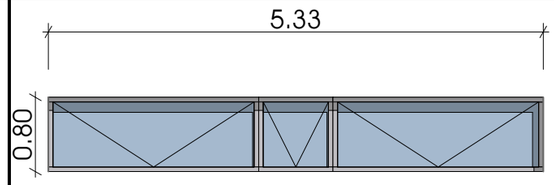

ფ-4 გეგმა
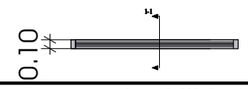
ჭრილი 1-1
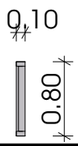
ფასადი
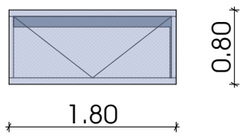

კარის სპეციპიკაციები

კ-1 გეგმა	კ-2 გეგმა
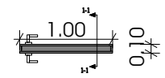	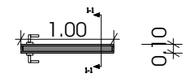
ჭრილი 1-1	ჭრილი 1-1
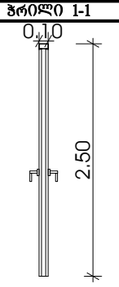	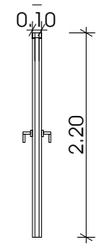
ფასადი	ფასადი
