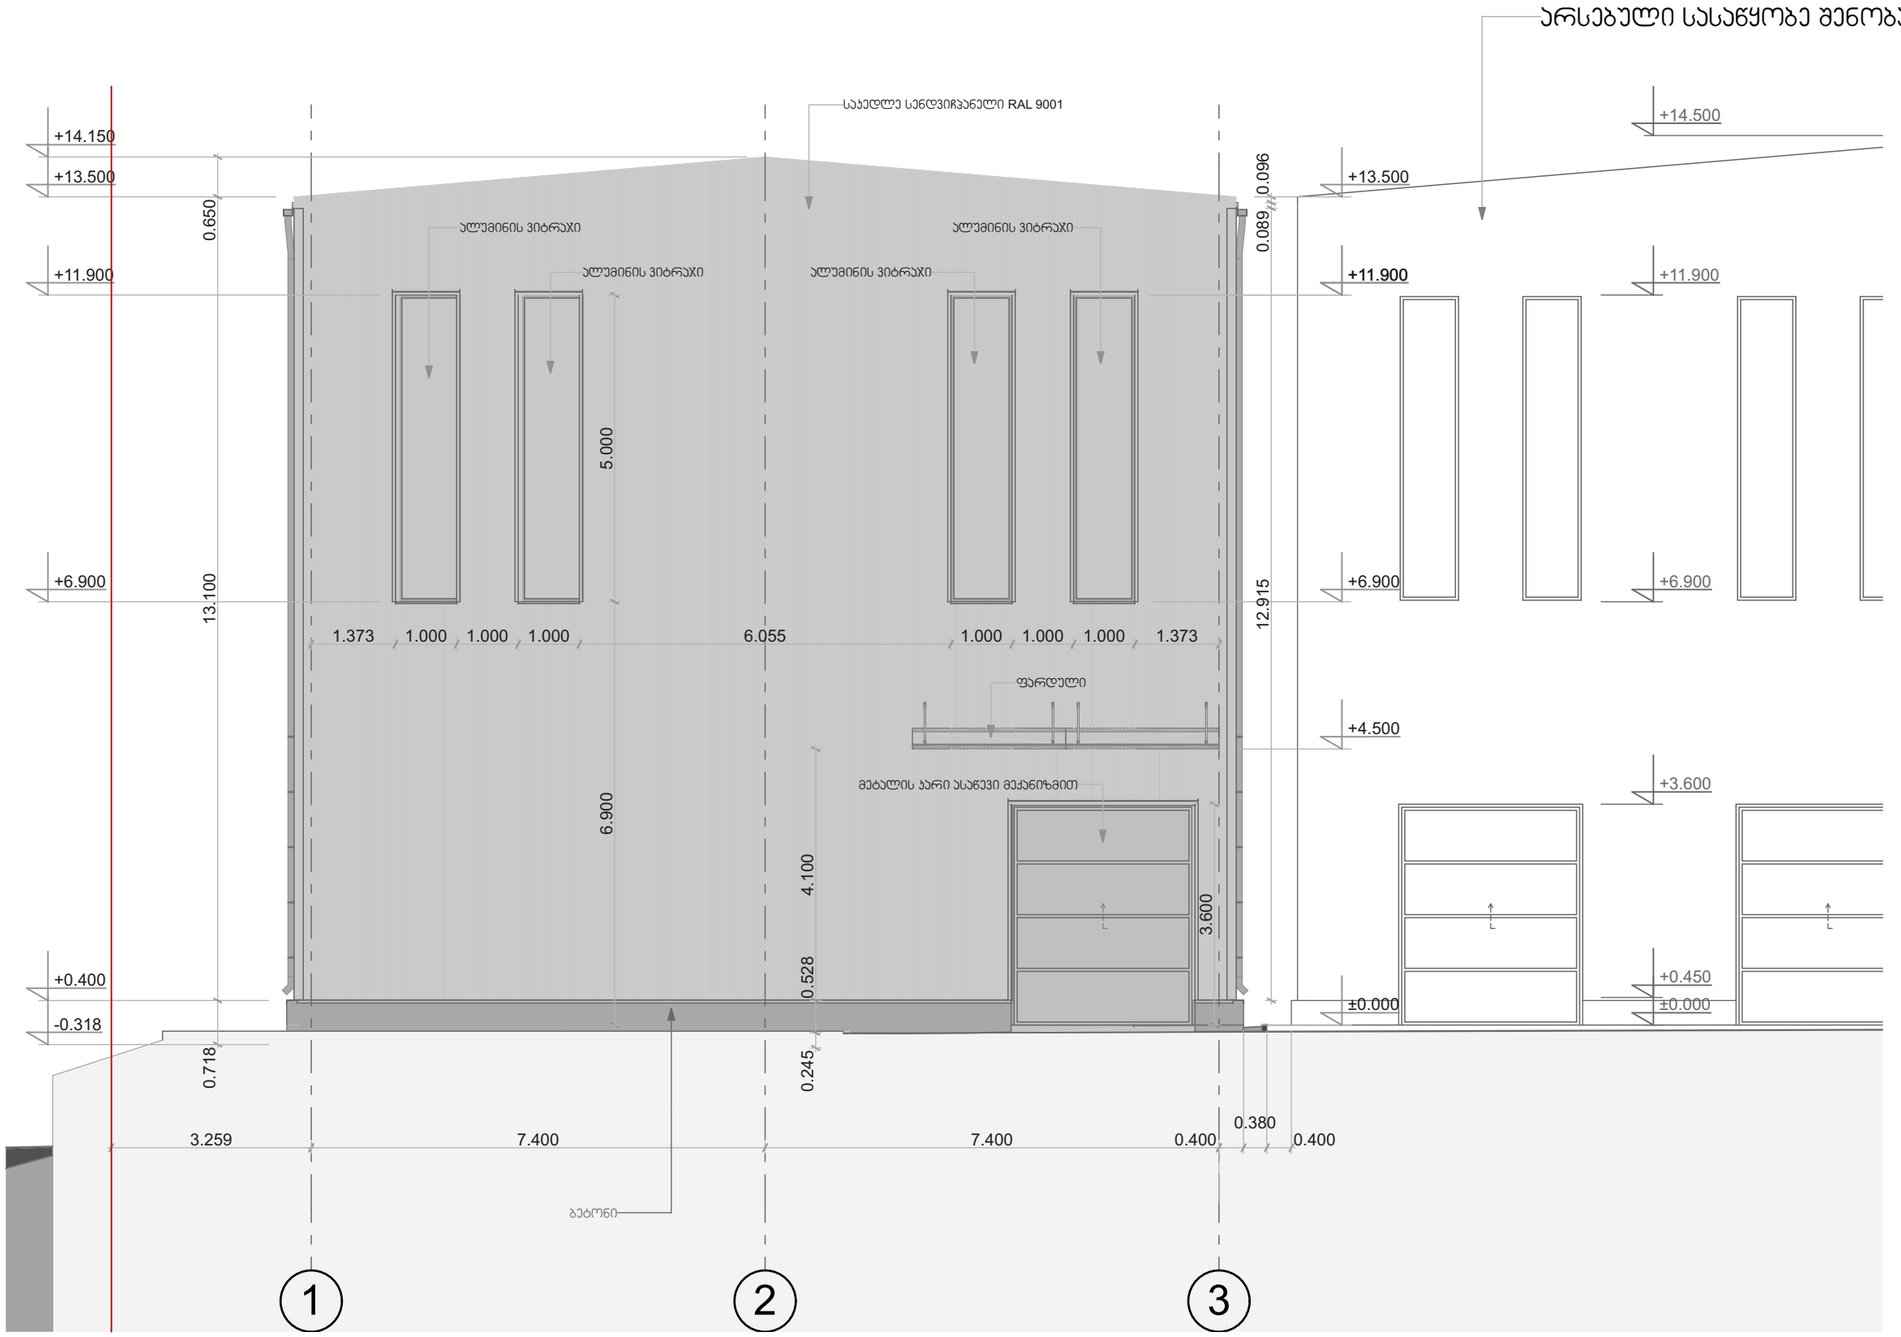

შენიშვნა:
1. 0.00 = 425.00 აფსოლუტური ნიშნულს

2. ფასადზე მოწყობილი თუნუქის დამცავი სისტემების ფერი RAL 9001

შემსრულებელი

Geoarch

შპს გეოარქი

მისამართი: 0179, ლ. ასვსაძის №7ა, თბილისი, საქართველო,
ტელ: +995322340670
ელ.ფოსტა: info@geoarch.ge
ვებ გვერდი: www.geoarch.ge

პროექტის დასახელება

სასაწყობე შენობა

ჯაიროს №15
თბილისი
საქართველო

ნახაზის დასახელება

ფასადი ჩრდილოეთის მხრიდან

არქიტექტორი: ზურაბ ჩოჩია
შესრულა: ირაკლი ჩოჩია

მასშტაბი: 1:100
თარიღი: 2018

ფურცლის №: A.01.8
რევიზიის №:

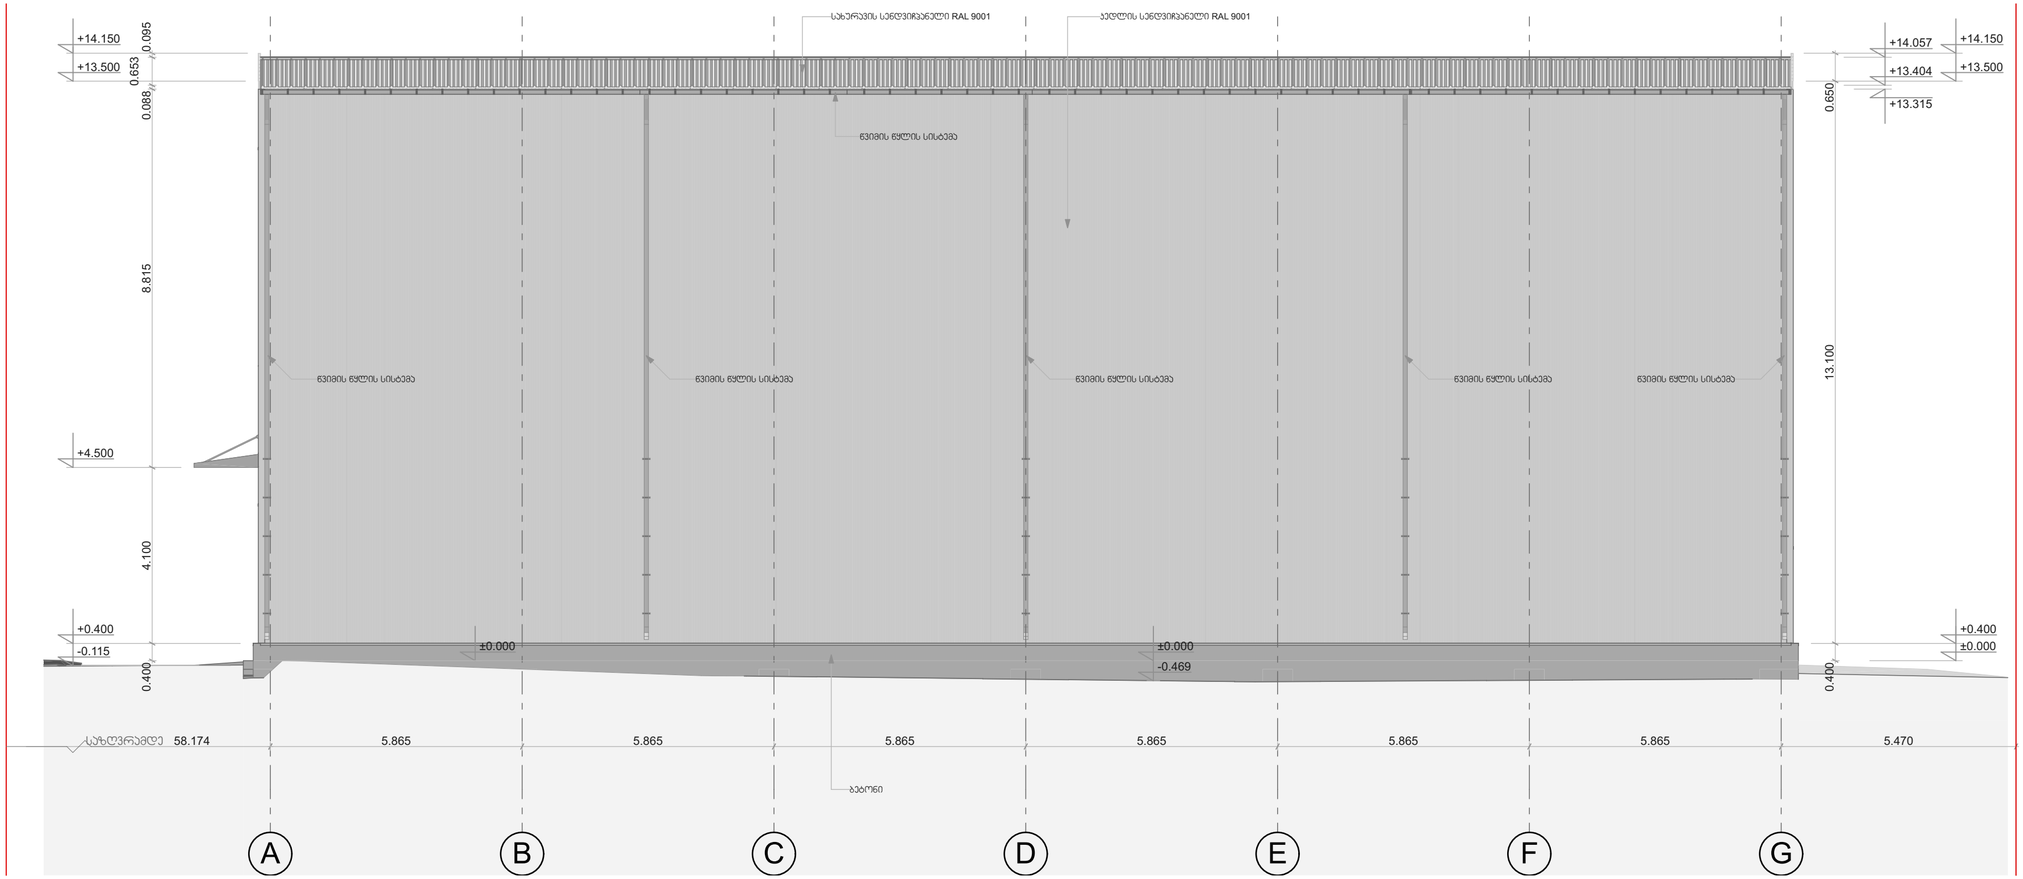

შენიშვნა:
1. 0.00 = 425.00 აფსოლუტური ნიშნულს

2. ფასადზე მოწყობილი თუნუქის დამცავი სისტემების ფერი RAL 9001

შემსრულებელი

შპს გეოარქი

მისამართი: 0179, ლ. პავსაძის №73, თბილისი, საქართველო,
ტელ: +995322340670
ელ.ფოსტა: info@geoarch.ge
ვებ გვერდი: www.geoarch.ge

პროექტის დასახელება

სასაწყობე შენობა

აიროს №15
თბილისი
საქართველო

ნახაზის დასახელება

ფასადი დასავლეთის მხრიდან

არქიტექტორი: ზურაბ ჩოჩია
შესრულა: ირაკლი ჩოჩია

მასშტაბი **1:100**

თარიღი **2018**

ფურცლის № **A.01.9**

რევიზიის №

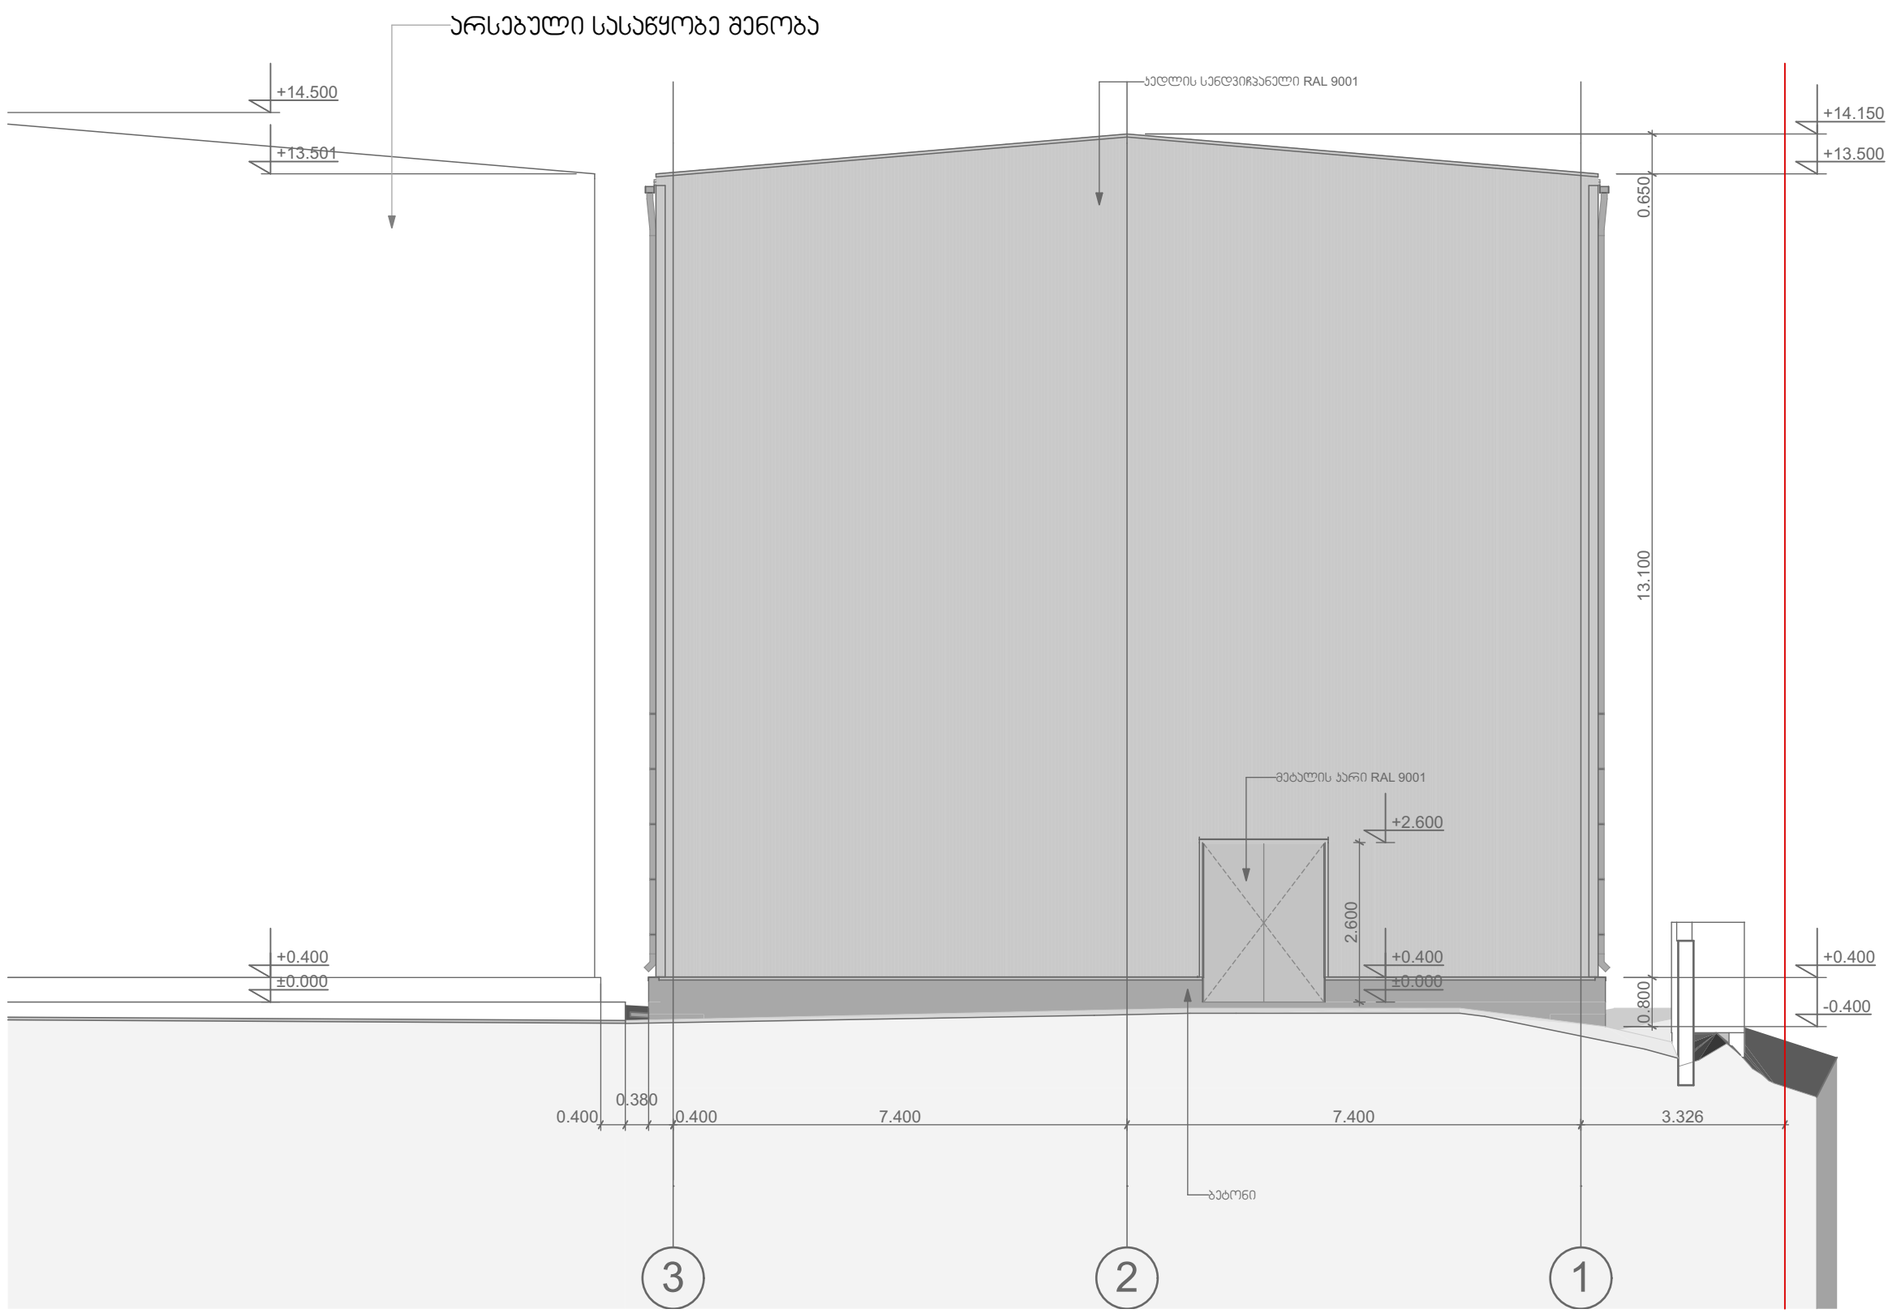

შენიშვნა:
1. 0.00 = 425.00 აფსოლუტური ნიშნულს

2. ფასადზე მოწყობილი თუნუქის დამცავი სისტემების ფერი RAL 9001

შემსრულებელი

შპს გეოარქი

მისამართი: 0179, ლ. ასვსაძის №7ა, თბილისი, საქართველო,
ტელ: +995322340670
ელ.ფოსტა: info@geoarch.ge
ვებ გვერდი: www.geoarch.ge

პროექტის დასახელება

სასაწყობე შენობა

პაიროს №15
თბილისი
საქართველო

ნახაზის დასახელება

ფასადი სამხრეთის მხრიდან

არქიტექტორი: ზურაბ ჩოჩია
შესრულა: ირაკლი ჩოჩია

მასშტაბი: 1:100
თარიღი: 2018

ფურცლის №: A.01.10
რევიზიის №:

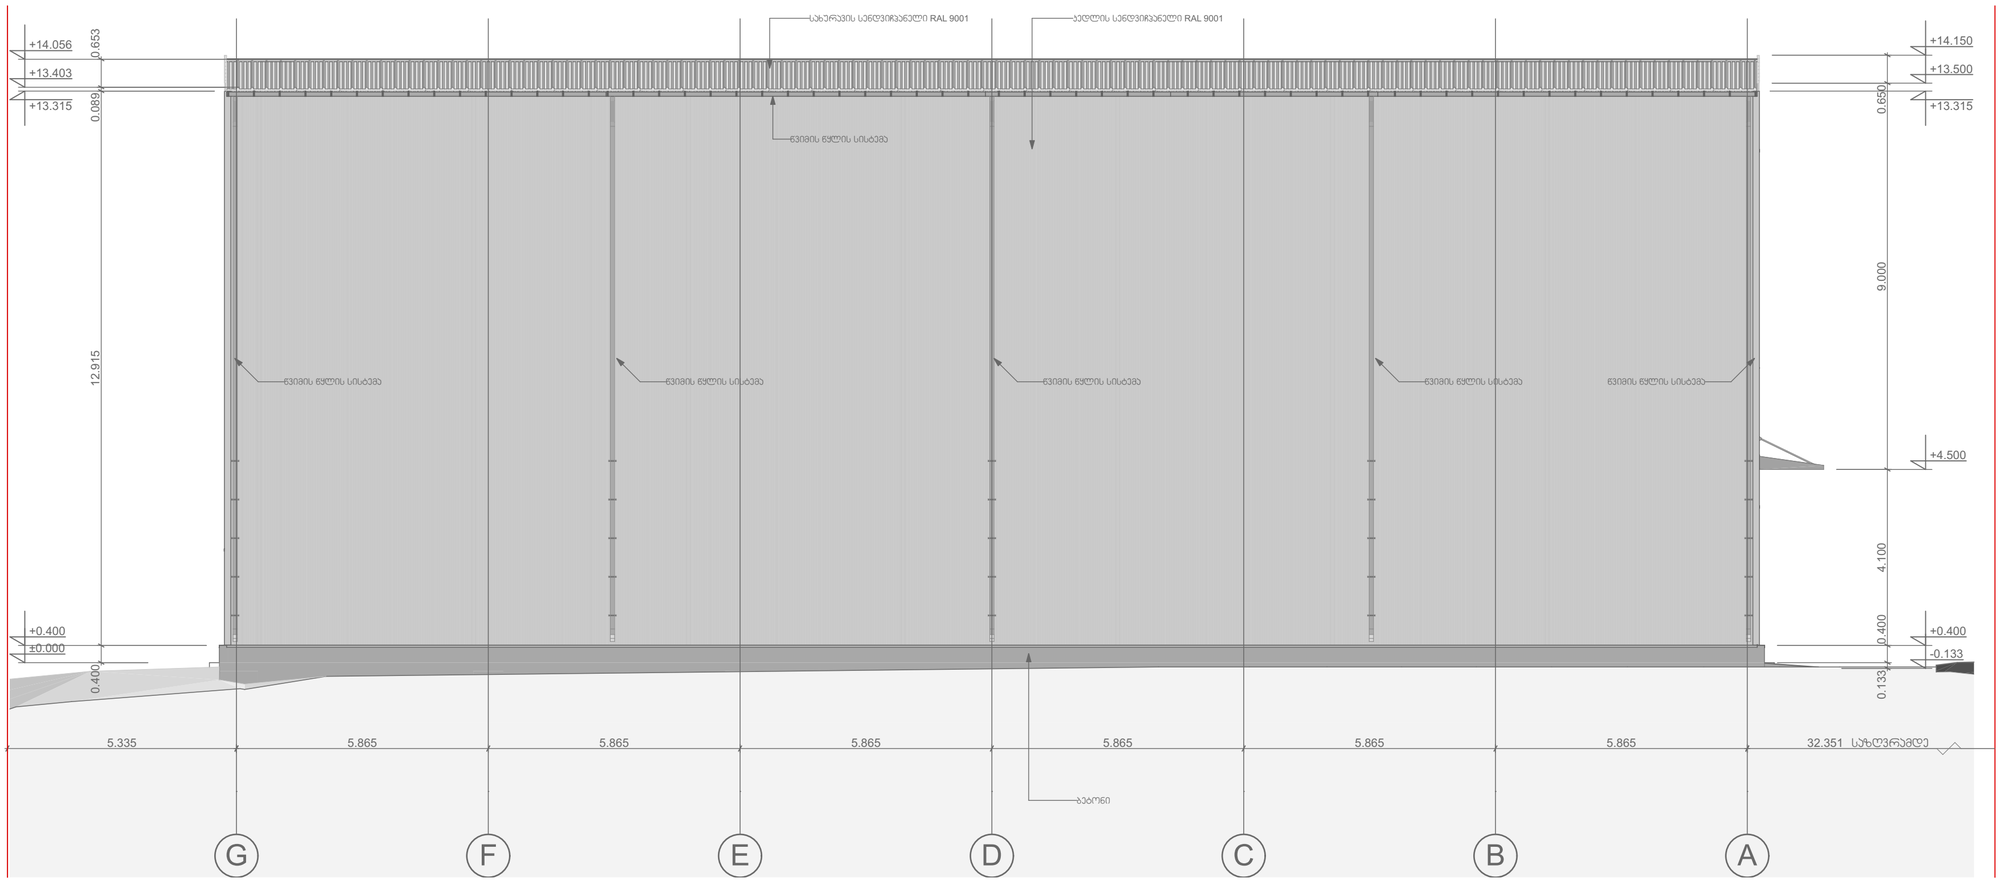

შენიშვნა:
1. 0.00 = 425.00 აფსოლუტური ნიშნულს

2. ფასადზე მოწყობილი თუნუქის დამცავი სისტემების ფერი RAL 9001

შემსრულებელი

შპს გეოარქი

მისამართი: 0179, ლ. პავსაძის №73, თბილისი, საქართველო,
ტელ: +995322340670
ელ.ფოსტა: info@geoarch.ge
ვებ გვერდი: www.geoarch.ge

პროექტის დასახელება

სასაწყობე შენობა

აეროს №15
თბილისი
საქართველო

ნახაზის დასახელება

ფასადი აღმოსავლეთის მხრიდან

არქიტექტორი: ზურაბ ჩოჩია
შესრულა: ირაკლი ჩოჩია

მასშტაბი: 1:100
თარიღი: 2018

ფურცლის №: A.01.11
რევიზიის №

ჯუთხის დეტალი მ 1:5

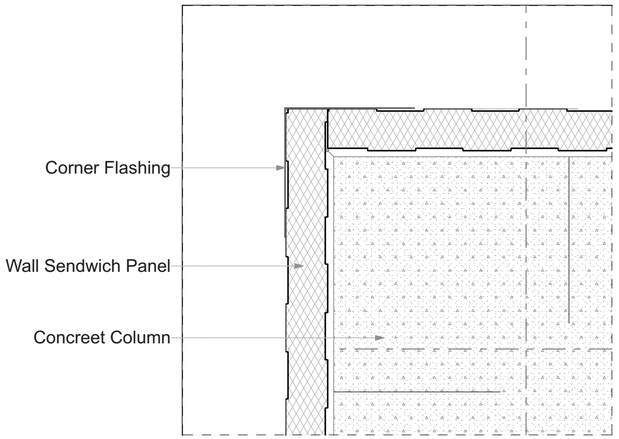

ჯედლის მიმაგრების დეტალი მ 1:5

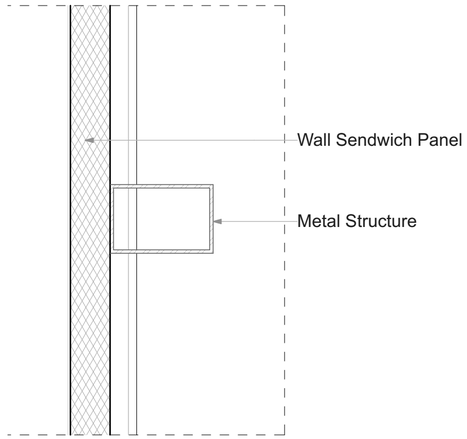

ჯედლის დაბოლოვების დეტალი მ 1:5

D-09 Detail 1:5

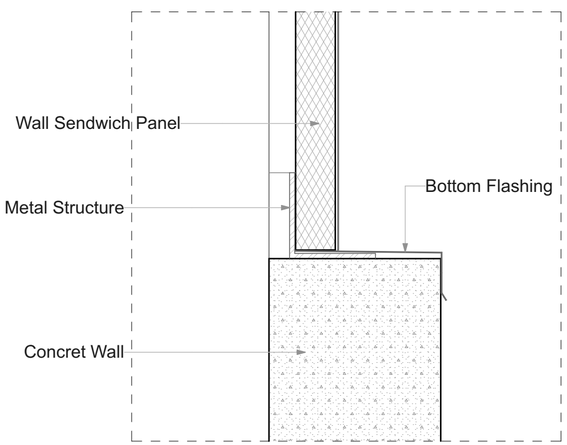

ASSA PANEL Sample

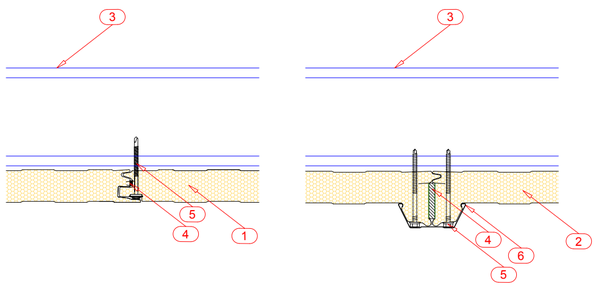

- ☐ 1. VERTICALLY LAID CONCEALED FASTENER WALL PANEL
- ☐ 2. VERTICALLY LAID PANEL WITH CAP JOINT
- ☐ 3. PURLIN
- ☐ 4. INSULATION BAND
- ☐ 5. FASTENER
- ☐ 6. CAP PROFILE

ASSA PANEL Sample

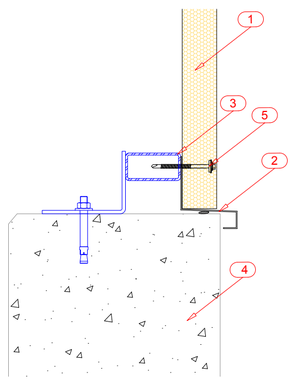

- ☐ 1. VERTICALLY LAID WALL PANEL
- ☐ 2. SILL FLASHING
- ☐ 3. PURLIN
- ☐ 4. CONCRETE
- ☐ 5. FASTENER

ASSA PANEL Sample

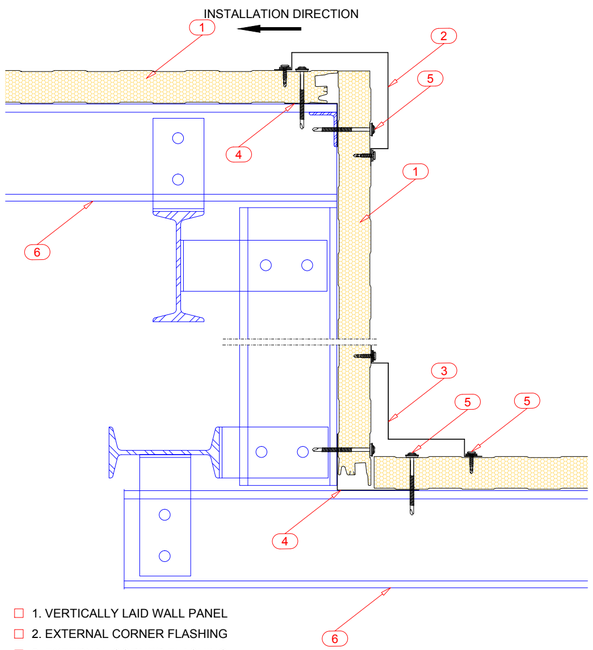

- ☐ 1. VERTICALLY LAID WALL PANEL
- ☐ 2. EXTERNAL CORNER FLASHING
- ☐ 3. EXTERNAL CORNER FLASHING
- ☐ 4. INTERNAL FLASHING
- ☐ 5. FASTENER
- ☐ 6. PURLIN

შემსრულებელი

Geoarch

შპს გეოარქი

მისამართი: 0179, ლ. პავლაძის №73, თბილისი, საქართველო,
ტელ: +995322340670
ელ.ფოსტა: info@geoarch.ge
ვებ გვერდი: www.geoarch.ge

პროექტის დასახელება

სასაწყობე შენობა

ჯაიროს №15
თბილისი
საქართველო

ნახაზის დასახელება

ჯედლის მონტაჟის დეტალები

არქიტექტორი: ზურაბ ჩოჩია
შესრულა: ირაკლი ჩოჩია

მასშტაბი 1:1

თარიღი 2018

ფურცლის № A.41.8

რევიზიის №

კარის დეტალი მ 1:5

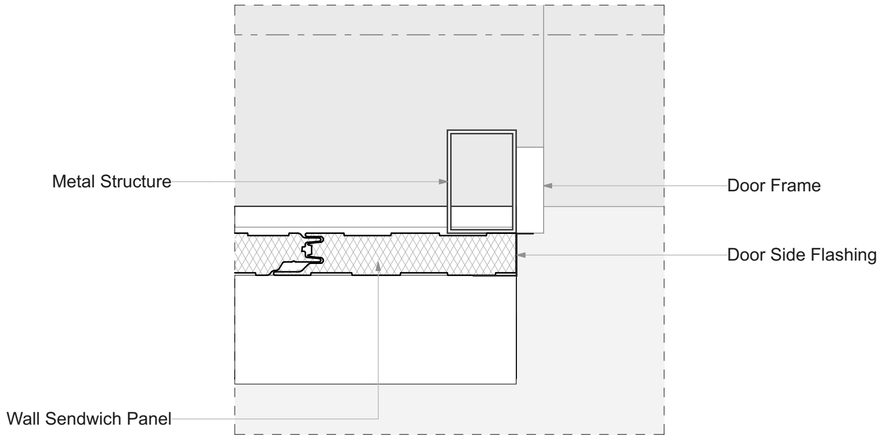

კარის დეტალი მ 1:5

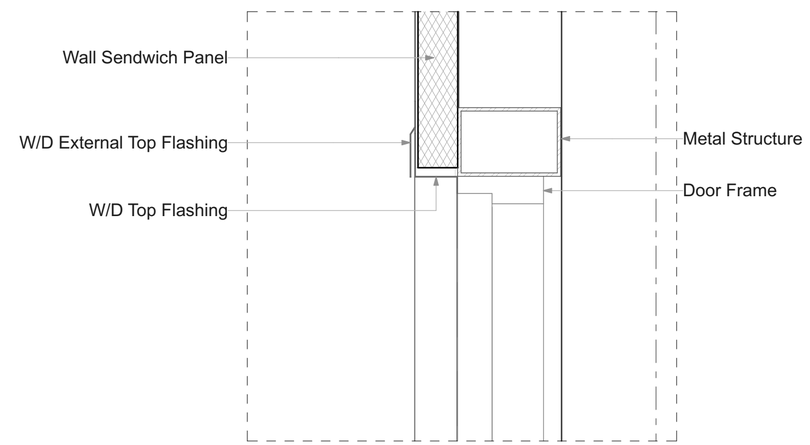

ASSA PANEL Sample

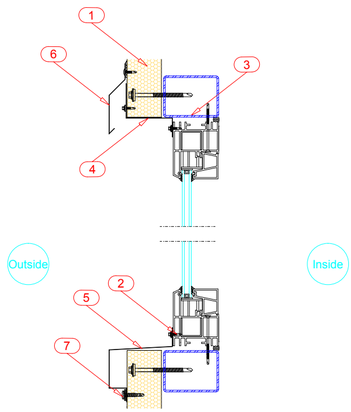

- 1. WALL PANEL
- 2. WINDOW JOINERY
- 3. PURLIN
- 4. WINDOW EDGE FLASHING
- 5. WINDOW SILL FLASHING
- 6. WINDOW EDGE FLASHING
- 7. FASTENER

ASSA PANEL Sample

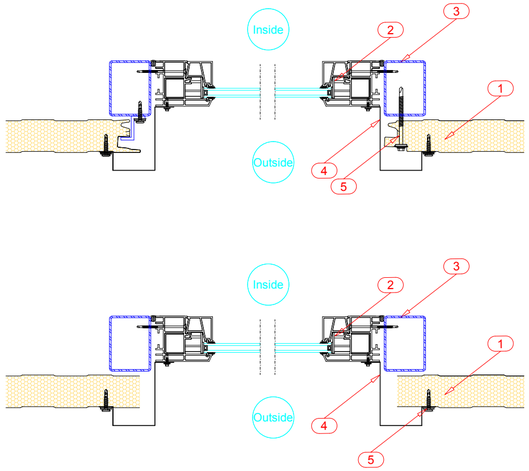

- 1. VERTICALLY LAID WALL PANEL
- 2. WINDOW JOINERY
- 3. PURLIN
- 4. WINDOW EDGE FLASHING
- 5. FASTENER

შემსრულებელი

Geoarch

შპს გეოარქი

მისამართი: 0179, ლ. პავლაძის №73, თბილისი, საქართველო,
ტელ: +995322340670
ელ.ფოსტა: info@geoarch.ge
ვებ გვერდი: www.geoarch.ge

პროექტის დასახელება

სასაწყობე შენობა

პაიროს №15
თბილისი
საქართველო

ნახაზის დასახელება

კარის მონტაჟის დეტალები

არქიტექტორი: ზურაბ ჩოჩია
შესრულა: ირაკლი ჩოჩია

მასშტაბი: 1:1

თარიღი: 2018

ფურცლის №: A.41.9

რევიზიის №

სახურავის და პარაპეტის დეტალი მ 1:5

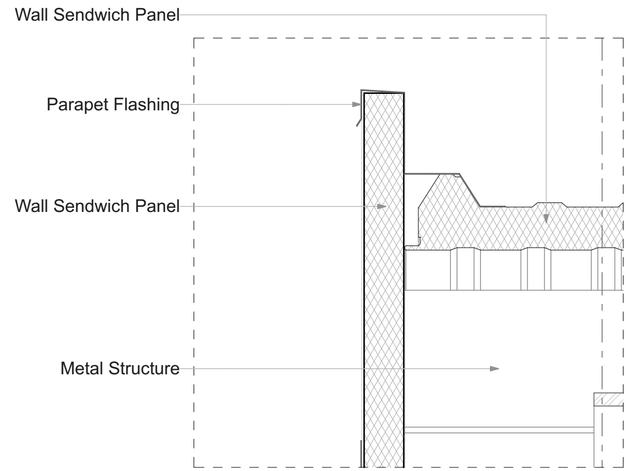

სახურავის გადაბმის დეტალი მ 1:5

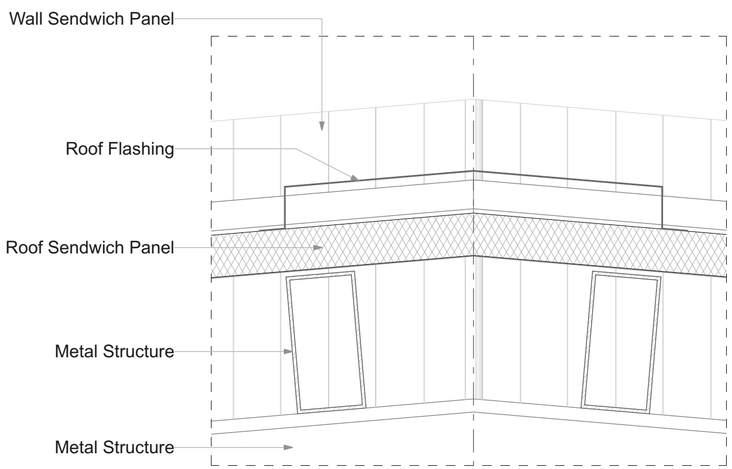

ASSA PANEL Sample

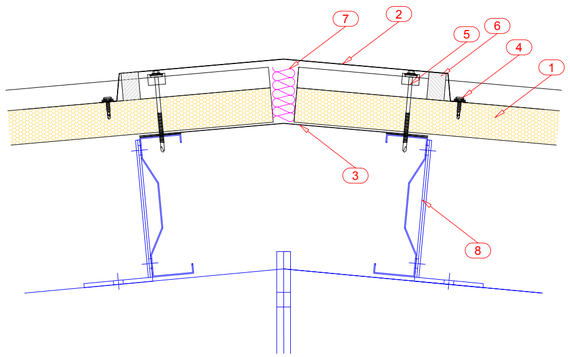

- 1. ROOF PANEL
- 2. EXTERNAL RIDGE FLASHING
- 3. INTERNAL RIDGE FLASHING
- 4. FASTENER
- 5. FASTENER
- 6. SEALANT
- 7. THERMAL INSULATION
- 8. PURLIN

ASSA PANEL Sample

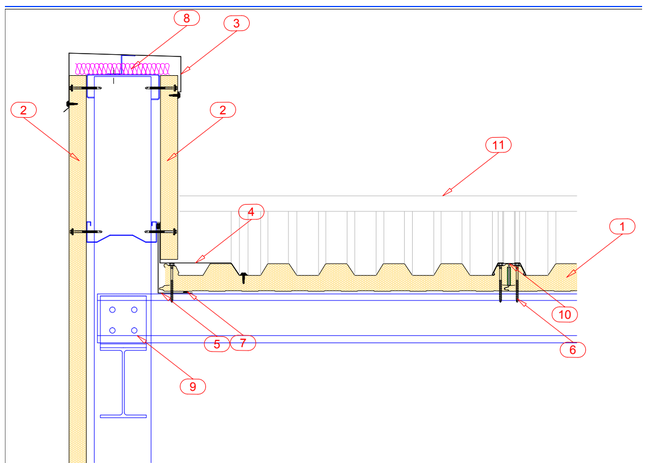

- 1. ROOF PANEL
- 2. WALL PANEL
- 3. COPING FLASHING
- 4. EXTERNAL FLASHING
- 5. INTERNAL FLASHING
- 6. FASTENER
- 7. SEALANT
- 8. THERMAL INSULATION
- 9. PURLIN
- 10.CAP PROFILE
- 11.RIDGE

შემსრულებელი

შპს გეოარქი

მისამართი: 0179, ლ. პავლაძის №73, თბილისი, საქართველო,
ტელ: +995322340670
ელ.ფოსტა: info@geoarch.ge
ვებ გვერდი: www.geoarch.ge

პროექტის დასახელება

სასაწყობე შენობა

აეროს №15
თბილისი
საქართველო

ნახაზის დასახელება

სახურავის მონტაჟის დეტალები

არქიტექტორი: ზურაბ ჩოჩია
შესრულა: ირაკლი ჩოჩია

მასშტაბი: 1:1
თარიღი: 2018

ფურცლის №: A.41.10
რევიზიის №

წვიმის წყლის გადამყვანი სისტემის მიმაგრების დეტალი მ 1:5

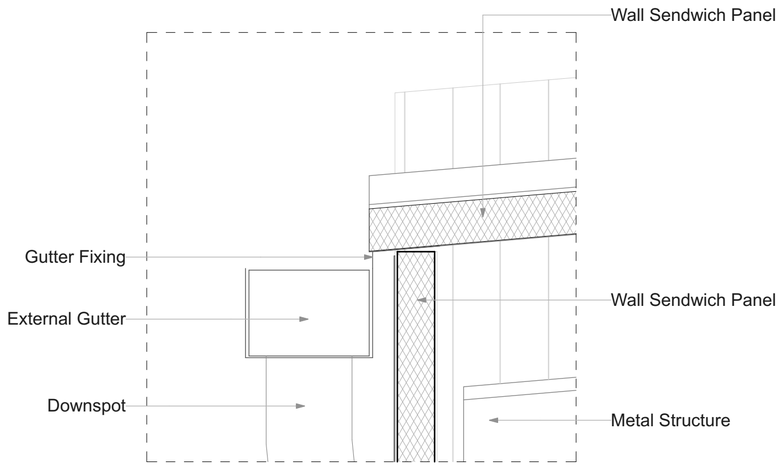

სახურავის მიმაგრების დეტალი მ 1:5

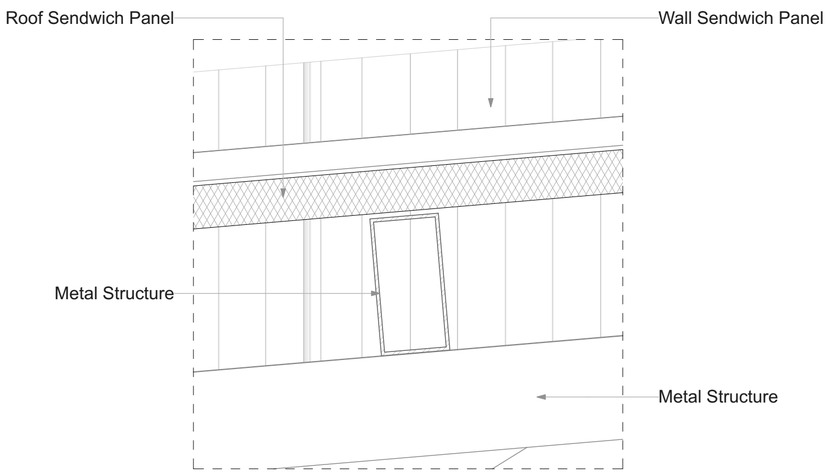

ASSA PANEL Sample

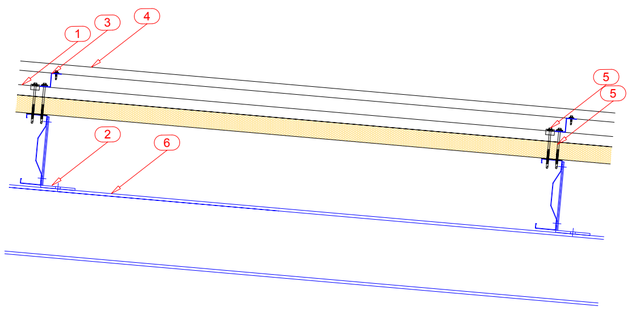

- 1. ROOF PANEL
- 2. PURLIN
- 3. SECONDARY PURLIN SYSTEM
- 4. CORRUGATED SHEET
- 5. FASTENER
- 6. STEEL CONSTRUCTION

ASSA PANEL Sample

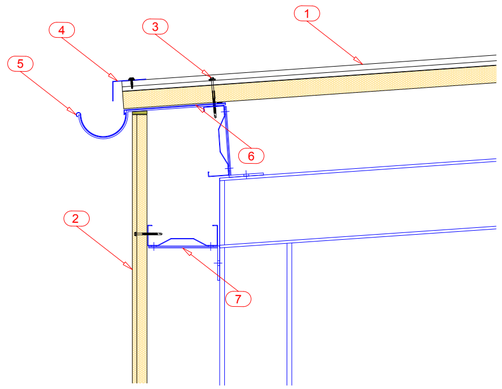

- 1. ROOF PANEL
- 2. WALL PANEL
- 3. FASTENER
- 4. SILL FLASHING
- 5. GUTTER
- 6. INTERNAL FLASHING
- 7. PURLIN

ASSA PANEL Sample

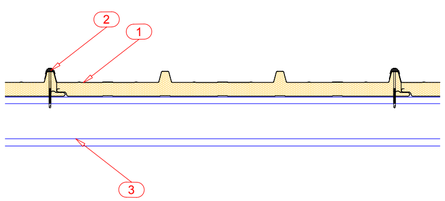

- 1. ROOF PANEL
- 2. FASTENER
- 3. PURLIN

შემსრულებელი

შპს გეოარქი

მისამართი: 0179, ლ. პავლაძის №73, თბილისი, საქართველო,
ტელ: +995322340670
ელ.ფოსტა: info@geoarch.ge
ვებ გვერდი: www.geoarch.ge

პროექტის დასახელება

სასაწყობე შენობა

აეროს №15
თბილისი
საქართველო

ნახაზის დასახელება

წვიმის წყლის გადამყვანი სისტემების და სახურავის მიმაგრების დეტალები

არქიტექტორი: ზურაბ ჩოჩია
შესრულა: ირაკლი ჩოჩია

მასშტაბი: 1:1
თარიღი: 2018

ფურცლის №: A.41.11
რევიზიის №

დასახელება	მეტალის ჯარი	მეტალის ჯარი ასაწევი მექნიზმით
რაოდენობა	1	1
სიგანე-სიმაღლე	2.000×2.600	3.000×3.600
2D სიმბოლო	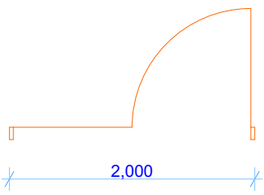	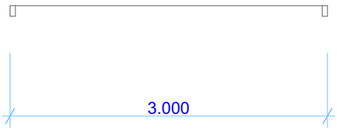
წინახედი	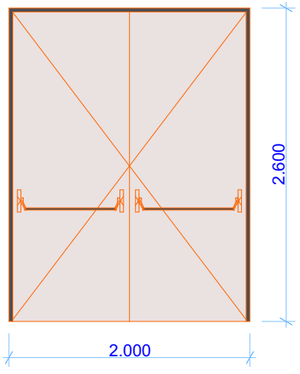	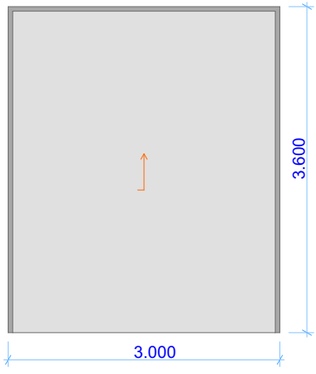

დასახელება	ალუმინის ვიტრაჟი
რაოდენობა	4
სიგანე-სიმაღლე	1.000×5.000
ძირის ნიშნული	6.900
თავის ნიშნული	11.900
2D სიმბოლო	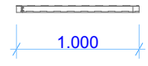
წინახედი	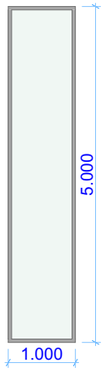

შემსრულებელი

შპს გეოარქი

მისამართი: 0179, ლ. ასვსაძის №75, თბილისი, საქართველო,
ტელ: +995322340670
ელ.ფოსტა: info@geoarch.ge
ვებ გვერდი: www.geoarch.ge

პროექტის დასახელება

სასაწყობე შენობა

ჯაიროს №15
თბილისი
საქართველო

ნახაზის დასახელება

ჯარ-ფანჯრების სპეციფიკაციები

არქიტექტორი: ზურაბ ჩოჩია
შესრულა: ირაკლი ჩოჩია

მასშტაბი

თარიღი
2018

ფურცლის №
A.41.7

რევიზიის №

ფასადის და სახურავის დამცავი თუნუქის სისტემები

Element ID	2D Plan Preview	Quantity	Length
Corner Flashing	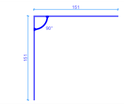	4	12,900
			51,600 mm
Bottom Flashing			
	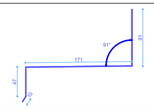	1	10,640
	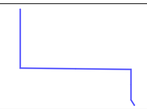	1	35,650
	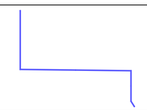	1	9,860
	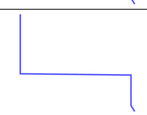	1	1,540
		1	15,820
		1	3,400
	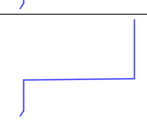	1	2,080
	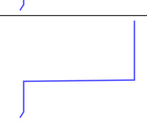	1	14,150
			93,140 mm

Element ID	2D Plan Preview	Quantity	Length
Parapet Flashing			
	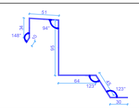	4	7,680
			30,720 mm
Roof Flashing			
	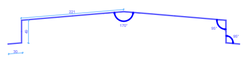	1	35,652
			35,652 mm

Element ID	2D Plan Preview	Quantity	Length
W/D Side Flashing	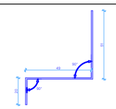	2	3,600
W/D Side Flashing	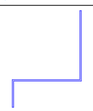	6	2,600
W/D Side Flashing		8	5,000
			62,800 mm
Window Bottom Flashing			
	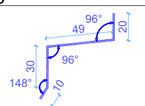	4	1,000
			4,000 mm

Element ID	2D Plan Preview	Quantity	Length
W/D External Top Flashing			
	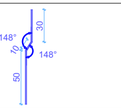	4	1,100
	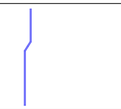	1	3,100
		2	1,900
	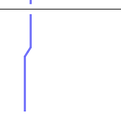	1	2,100
			13,400 mm
W/D Top Flashing			
	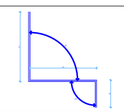	2	1,800
	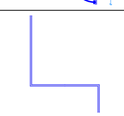	1	2,000
	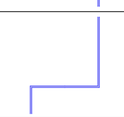	1	3,000
	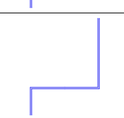	4	1,000
			12,600 mm

შემსრულებელი

შპს გეოარქი

მისამართი: 0179, ლ. პავლაძის №73, თბილისი, საქართველო,
ტელ: +995322340670
ელ.ფოსტა: info@geoarch.ge
ვებ გვერდი: www.geoarch.ge

პროექტის დასახელება

სასაწყობე შენობა

აეროს №15
თბილისი
საქართველო

ნახაზის დასახელება

ფასადის და სახურავის დამცავი თუნუქის სისტემები

არქიტექტორი: ზურაბ ჩოჩია
შესრულა: ირაკლი ჩოჩია

მასშტაბი: 1:1
თარიღი: 2018

ფურცლის №: A.41.12
რევიზიის №