“არტსტუდიო პროექტი”

დ ე ნ დ რ ო პ რ ო ე ქ ტ ი

05.04.2018



01 მიწის ნაკვეთის გეგმა
მ. 1:500

ARTSTUDIO PROJECT
ფაქტიური მისამართი: ქ. თბილისი, ბაგების მიმდებარედ, ზ. საკანდელიძის ქ. 3, წყნეთის გზატკეცილი, მეტრა პარკის კორპუსი #4, 0179
ტელ: (+995 32) 91 52 54
ელ-ფოსტა: info@artstudio.ge , artstudio_project@yahoo.com
www.artstudio.ge
Legal Address: G. Tabidze 3/5, 0105, Tbilisi, Georgia
Actual Address: Bagebi, Tskneti Hightway, Z. Sakandelidze Str.#3, Metra Park settlement, Block # 4, 0179, Tbilisi, Georgia
Tel: (+995 32) 91 52 54
E-mail: info@artstudio.ge , artstudio_project@yahoo.com
www.artstudio.ge

სტრუქტურა შ.პ.ს. კუბიკონი
STRUCTURE

მეფ შ.პ.ს. თბილისის კომერციული ქონება
MEP

ხანძარუსაფრთხოება ---
FIRELIFE AND SAFETY

ინტერიერის ნაწილი ---
INTERIORDESIGN

დამკვეთი შ.პ.ს. თბილისის კომერციული ქონება
CLIENT

პროექტის მისამართი:
ქ. თბილისი, აკაკი წერეთლის გამზირი №118
PROJECT ADRESS:

სიტუაციური სქემა



შენიშვნები:

N	თარიღი:	აღწერა
1	თარიღი 1 DATE 1	
2	თარიღი 2 DATE 2	
3	თარიღი 3 DATE 3	

გამოცემა: 05.04.2018

პროექტის N: 2,72,17
PROJECT N:
CAD DWG FILE: AUTOCAD
შეასრულა: ბ.ხ
ISSUE:
შეამოწმა: ბ.ხ
CHEKED:

საავტორო უფლებები: არტსტუდიო
COPYRIGHT HALL ARCHITECTS: ARTSTUDIO

სათაური
TITLE
მიწის ნაკვეთის გეგმა

A2

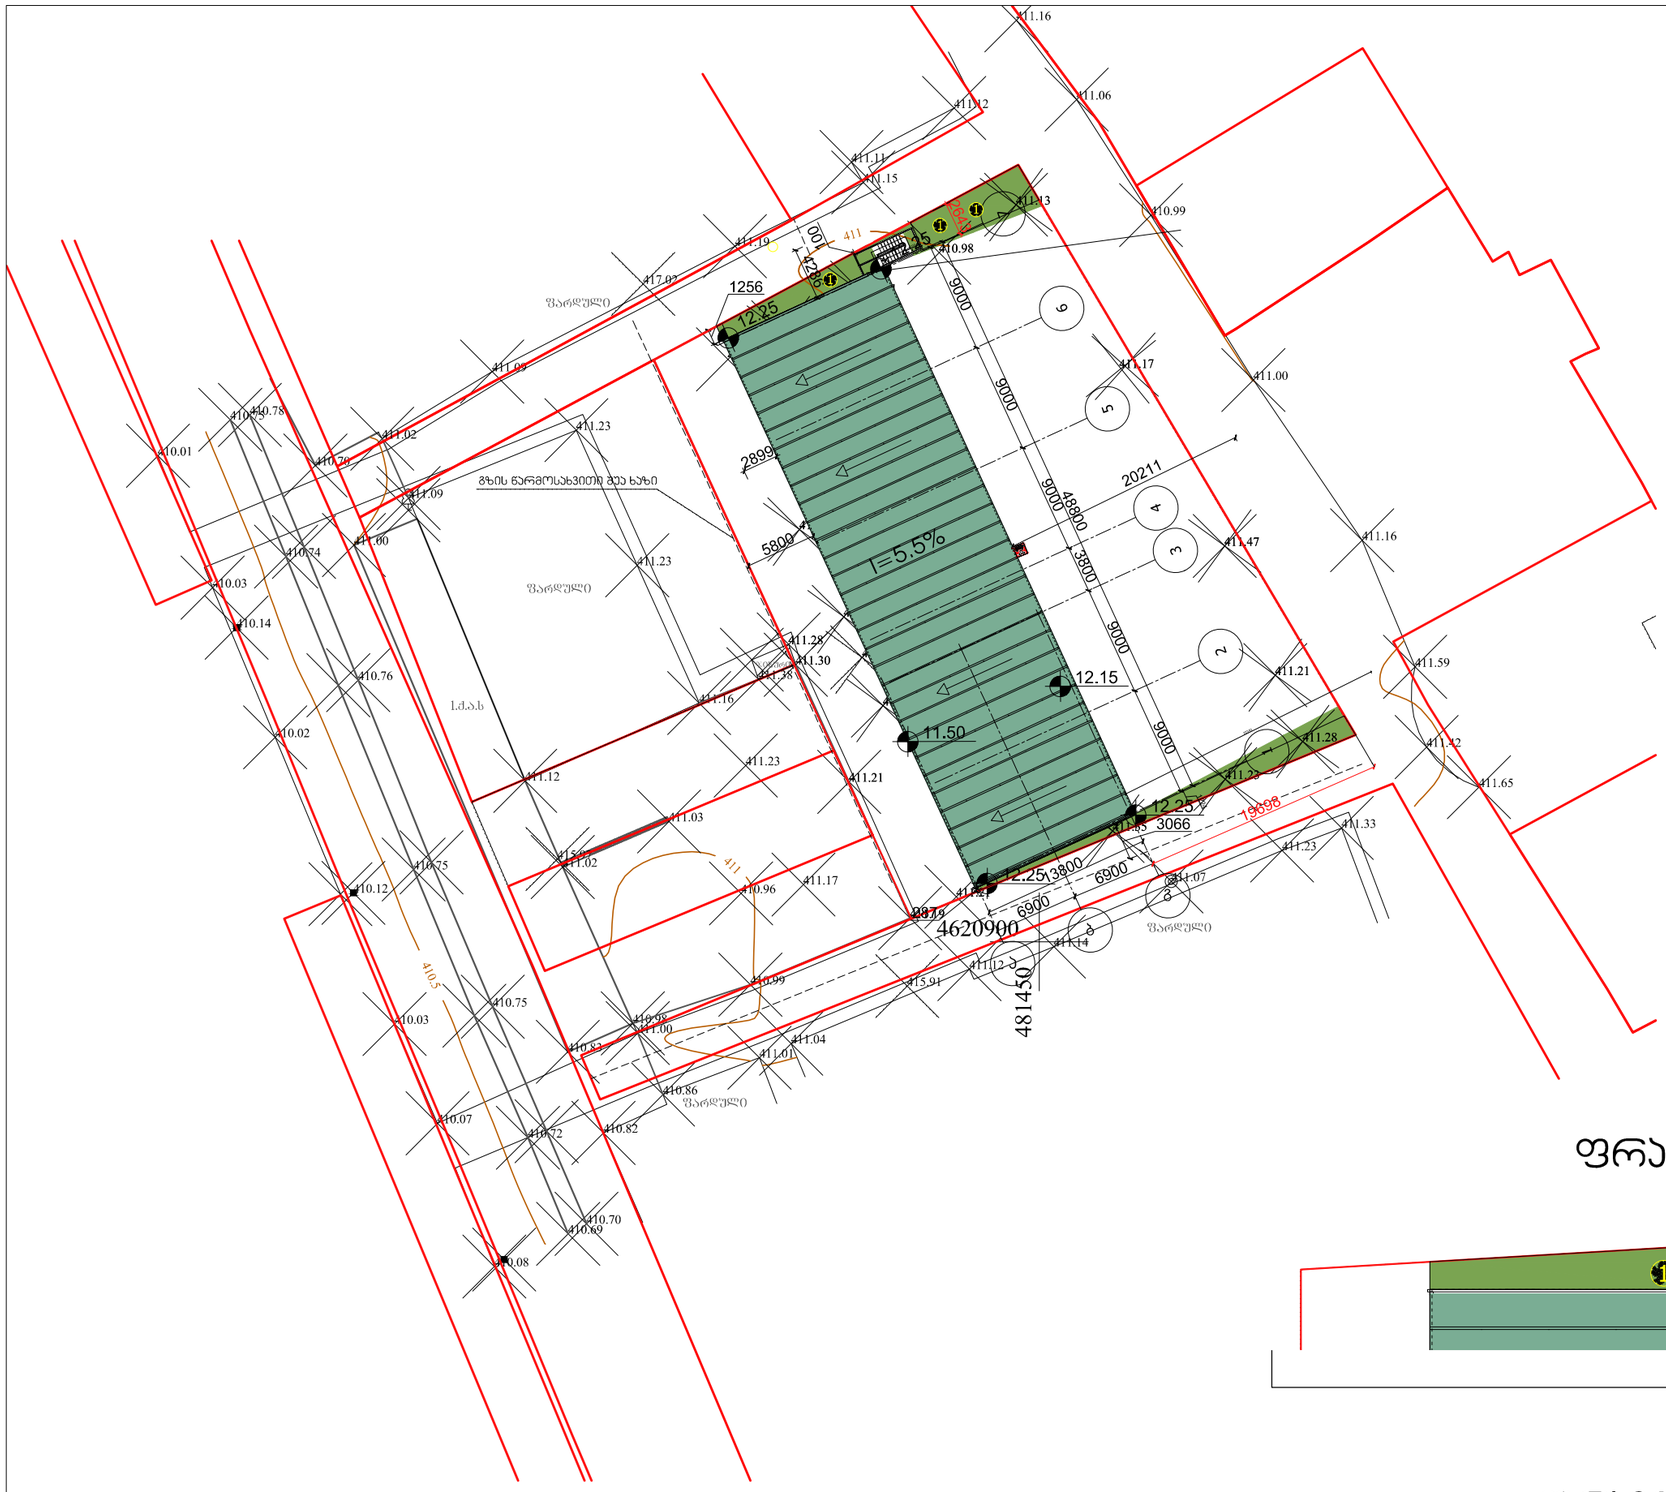

01 დენდროლოგიური გეგმა

მ. 1:500

1. იასამანი

ფრაგმენტი №1

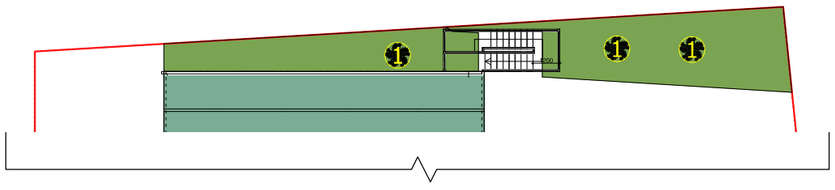

ფრაგმენტი №2

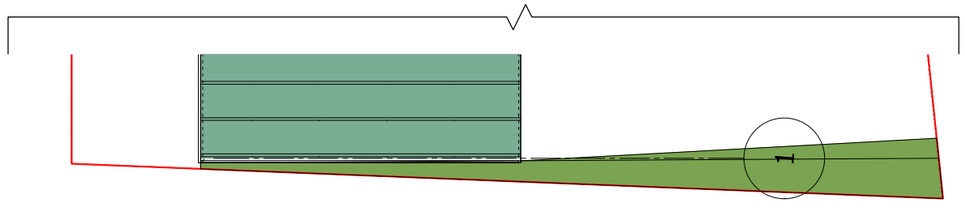

ARTSTUDIO PROJECT

ᲛᲘᲡᲐᲛᲐᲠᲗᲘ: ქ. ᲗᲑᲘᲚᲘᲡᲘ, ᲑᲐᲒᲔᲑᲘᲡ ᲛᲐᲒᲘᲡᲢᲠᲐᲚᲘ, Ნ. ᲑᲐᲙᲐᲣᲠᲘᲐᲜᲘᲡ ᲥᲣᲩᲐ №3, ᲙᲝᲜᲓᲝᲛᲘᲜᲘᲣᲛᲘ №3, ᲤᲐᲜᲯᲐᲠᲘ 3
ᲢᲔᲚ: (+995 32) 91 52 54
ᲔᲚ-ᲤᲝᲡᲢᲐ: info@artstudio.ge , artstudio_project@yahoo.com
www.artstudio.ge
Legal Address: G. Tabidze 3/5, 0105, Tbilisi, Georgia
Actual Address: Bageb, Tskneti Hightway, Z. Sakandelidze Str.#3, Metra Park settlement, Block # 4, 0179, Tbilisi, Georgia
Tel: (+995 32) 91 52 54
E-mail: info@artstudio.ge , artstudio_project@yahoo.com
www.artstudio.ge

ᲡᲢᲠᲣᲥᲢᲣᲠᲐ შ.პ.ს. ᲙᲣᲑᲘᲙᲝᲜᲘ

STRUCTURE

ᲛᲔᲛ შ.პ.ს. ᲝᲑᲘᲚᲘᲡᲘᲡ ᲙᲝᲛᲔᲠᲪᲘᲣᲚᲘ ᲥᲝᲜᲔᲑᲐ

MEP

ᲮᲐᲜᲫᲐᲠᲣᲡᲐᲤᲠᲗᲮᲝᲔᲑᲐ ---

FIRELIFE AND SAFETY

ᲘᲜᲢᲔᲠᲘᲝᲠᲘᲡ ᲜᲐᲬᲘᲚᲘ ---

INTERIORDESIGN

ᲓᲐᲛᲙᲕᲔᲗᲘ შ.პ.ს. ᲝᲑᲘᲚᲘᲡᲘᲡ ᲙᲝᲛᲔᲠᲪᲘᲣᲚᲘ ᲥᲝᲜᲔᲑᲐ

CLIENT

ᲞᲠᲝᲔᲥᲢᲘᲡ ᲛᲘᲡᲐᲛᲐᲠᲗᲘ:

ქ. ᲝᲑᲘᲚᲘᲡᲘ, ᲐᲐᲐᲙᲘ ᲬᲔᲠᲔᲗᲚᲘᲡ ᲒᲐᲛᲖᲘᲠᲘ №118

PROJECT ADRESS:

ᲡᲘᲢᲣᲐᲪᲘᲣᲠᲘ ᲡᲥᲔᲛᲐ



ᲨᲔᲜᲘᲨᲕᲜᲔᲑᲘ:

N	ᲗᲐᲠᲘᲦᲘ:	ᲐᲦᲬᲔᲠᲐ
1	ᲗᲐᲠᲘᲦᲘ 1 DATE 1	
2	ᲗᲐᲠᲘᲦᲘ 2 DATE 2	
3	ᲗᲐᲠᲘᲦᲘ 3 DATE 3	

ᲒᲐᲛᲝᲪᲔᲛᲐ: 05.04.2018

ᲞᲠᲝᲔᲥᲢᲘᲡ N: 2,72,17

PROJECT N:

CAD DWG FILE: AUTOCAD

ᲨᲔᲡᲠᲣᲚᲔᲡ: ISSUE: ა.ხ

ᲨᲔᲛᲝᲬᲛᲔᲡ: CHEKED: ა.ხ

ᲡᲐᲕᲐᲭᲠᲝ ᲣᲤᲚᲔᲑᲔᲑᲘ: COPYRIGHT HALL ARCHITECTS: ᲐᲠᲥᲘᲢᲔᲥᲢᲣᲠᲣᲚᲘ ᲡᲢᲣᲓᲘᲝ ARTSTUDIO

ᲡᲐᲗᲐᲣᲠᲘ TITLE ᲓᲔᲜᲓᲠᲝᲚᲝᲒᲘᲣᲠᲘ ᲒᲔᲒᲛᲐ

A2

საპროექტო მცენარეთა ექსპლიკაცია

№	მცენარეთა დასახელება	სიმაღლე	ღეროს გარშემოწ.	სასიცოცხლო ფორმა	შენიშვნა	რაოდენობა
1	იასამანი	0.50-6.00	. . .	ხე-ბუჩქი	ფოთოლმცვენი	3

სამუშაოების მოცულობა

№	სამუშაო დასახელება	განზომილება	რაოდენობა	შენიშვნა
1	ადგილების მომზადება ხეების დასარგავად 50%ნოყიერი მიწის ნაზავის დამატება ორმოებში (ორმოს ზომა 0.8X0.8X0.8)	ცალი	3	
2	ხე-ბუჩქის დარგვა	ცალი	5	
3	ჩვეულებრივი გაზონის მოწყობა	კვ.მეტრი	107	
4	ჩვეულებრივი გაზონის მოწყობა	კვ.მეტრი	107	
4	ახლადჩარგული მცენარების და გაზონის მორწყვა	მთელი გამწვანებული ტერიტორია		

საპროექტო მცენარეების ფოტოები

1.  იასამანი



ARTSTUDIO PROJECT
ფაქტიური მისამართი: ქ. თბილისი, ბაგების მიმდებარედ, ზ. საკანდელიძის ქ. 3, წყნეთის გზატკეცილი, მეტრა პარკის კორპუსი #4, 0179
ტელ: (+995 32) 91 52 54
ელ-ფოსტა: info@artstudio.ge , artstudio_project@yahoo.com
www.artstudio.ge
Legal Address: G. Tabidze 3/5, 0105, Tbilisi, Georgia
Actual Address: Bagebi, Tskneti Hightway, Z. Sakandelidze Str.#3, Metra Park settlement, Block # 4, 0179, Tbilisi, Georgia
Tel: (+995 32) 91 52 54
E-mail: info@artstudio.ge , artstudio_project@yahoo.com
www.artstudio.ge

სტრუქტურა შ.პ.ს. კუბიკონი
STRUCTURE

მეპ შ.პ.ს. თბილისის კომერციული ქონება
MEP

ხანძარუსაფრთხოება ---
FIRELIFE AND SAFETY

ინტერიერის ნაწილი ---
INTERIORDESIGN

დამკვეთი შ.პ.ს. თბილისის კომერციული ქონება
CLIENT

პროექტის მისამართი:
ქ. თბილისი, აკაკი წერეთლის გამზირი №118
PROJECT ADRESS:

სიტუაციური სქემა



შენიშვნები:

N	თარიღი:	აღწერა
1	თარიღი 1 DATE 1	
2	თარიღი 2 DATE 2	
3	თარიღი 3 DATE 3	

გამოცემა: 05.04.2018

პროექტის N: 2,72,17
PROJECT N:

CAD DWG FILE: AUTOCAD

შეასრულა: ბ.ხ
ISSUE:

შეამოწმა: ბ.ხ
CHEKED:

საავტორო უფლებები: არტსტუდიო
COPYRIGHT HALL ARCHITECTS: ARTSTUDIO

სათაური
TITLE დენდროლოგია ცხრილები

A2

დამკვეთი .შპს “თბილისის კომერციული ქონება”
საპროექტო ტერიტორიის მისამართი თბილისი,გამზირი
აკაკი წერეთელი №118
ნებართვის გამცემი ორგანო სსიპ ქ.თბილისის მუნიციპალიტეტი
მერიის ეკოლოგიისა და გამწვანების საქალაქო სამსახური
კ-3 საანგარიშო ფართობი შეადგენს - 107 კვ. მ.
დენდროლოგიური პროექტი შეთანხმების თარიღი:
დენდროლოგიური პროექტის დასრულების თარიღი:



დასარგავი მცენარეების რაოდენობა:

3 ძირი იასამანი (სიმაღლე 0.5-6.00მ.)
ახალდარგულ ხე მცენარეების მოვლის ხანგრძლივობა: 3წ.

