
ჭრილი 1-1 მ. 1 : 200

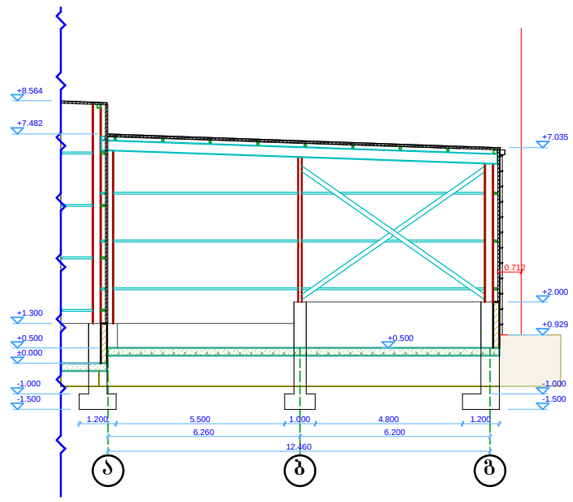


შენიშვნები

1. ზომები და ნიშნულები მოცემულია მეტრებში.
2. ჭრილი 1-1 იხილეთ შშრც. ას-2; ას-3;
3. საძირკვლის ჩაღრმავება დაწუსტდეს კონსტრუქტორთან

შპს "არქილაინი" ტელ: 598742005							
ჭრილი 1-1							
დირექტორი		ნინო წერაძე	ნაწილი : არქიტექტურული				
ავტორი		ვახტანგ ტოკლიკიშვილი	შ.პ.ს. "შარავანდი"_ის სახელზე ქმს : ქ. თბილისი, ვაზისუბნის ქუჩა, N108, ქ. თბილისი, ვაზისუბნის ქუჩა, N8; ნაკვეთი 03/044, ქ. თბილისი, ვაზისუბნის ქუჩა, N108 მიმდებარეს მიწის საკადასტრო კოდი 01.19.16.003.075	დაკვეთა N 30/05/2018			
არქიტექტორი		ვახტანგ ტოკლიკიშვილი		სტად.	შენრც.	რაოდ.	მას შ.
დამკვეთი		შ.პ.ს. "შარავანდი"		ტ. მ.	ას-8	10	200

ჭრილი 2-2 მ. 1 : 200

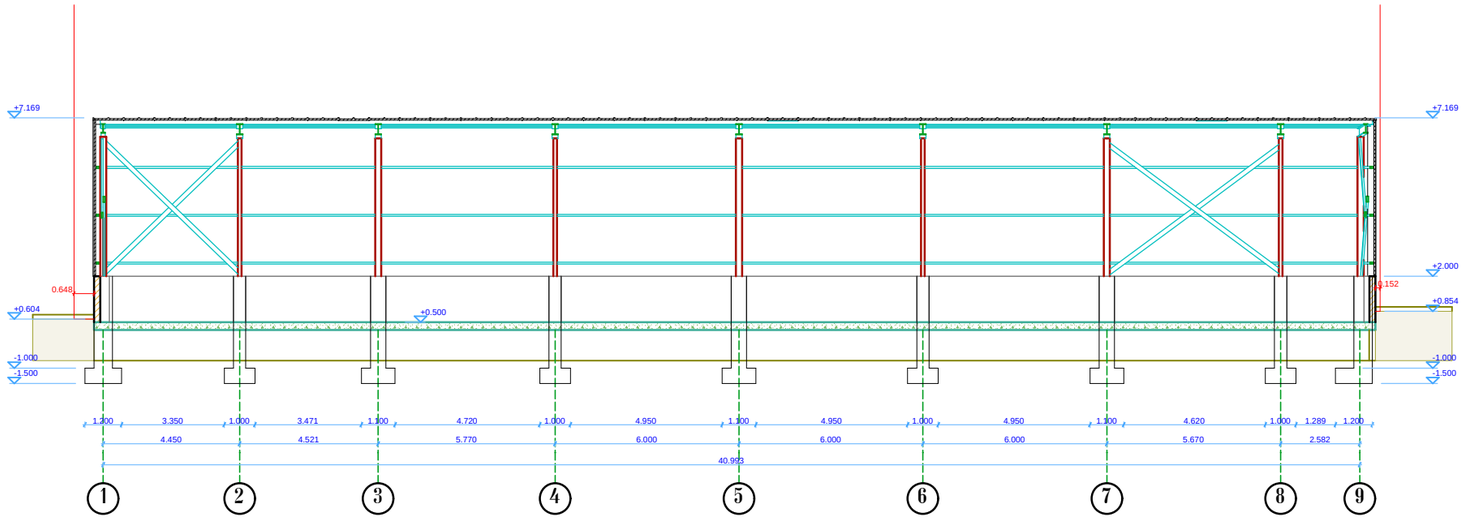

შენიშვნები

1. ზომები და ნიშნულები მოცემულია მეტრებში.
2. ჭრილი 2-2 იხილეთ შესც. ას-2; ას-3;
3. საძირკვლის ჩაღრმავება დაზუსტდეს კონსტრუქტორთან

დირექტორი		ნინო შარაძე	ნაწილი : არქიტექტურული
ავტორი		ვახტანგ ტოკლიკიშვილი	შ.პ.ს. "შარავანდი"_ის სანყობი მის : ქ. თბილისი, გზატკეცილი ახმეთი, N108; ქ. თბილისი, გზატკეცილი ახმეთი, N8; ნაკვეთი 03/044; ქ. თბილისი, გზატკეცილი ახმეთი, N108 მიმდებარეთ მიწის საკადასტრო კოდი 01.19.16.003.075
არქიტექტორი		ვახტანგ ტოკლიკიშვილი	
დამკვეთი		შ.პ.ს. "შარავანდი"	

შ.პ.ს. "არჭილაური"
ტელ: 593742005

ჭრილი 2-2

დაკვეთა N 30/05/2018

სტად.	შკრ.	რაოდ.	ფას.
ს. მ.	ას-9	10	200