საქართველო

ქ. თბილისის მერია

სსიპ თბილისის არქიტექტურის სამსახური

ქალაქი თბილისი, გზატკეცილი კახეთი, N108 მესაკუთრე, შპს "შარაგანდი" ს.კ. კოდი (01916003011).
არსახიფლიო-სამეურნეო დანიშნულების მიწის ნაკვეთის და მისი მიმდებარე ტერიტორიის რეგულირების

გეგმა

საფუძველი:

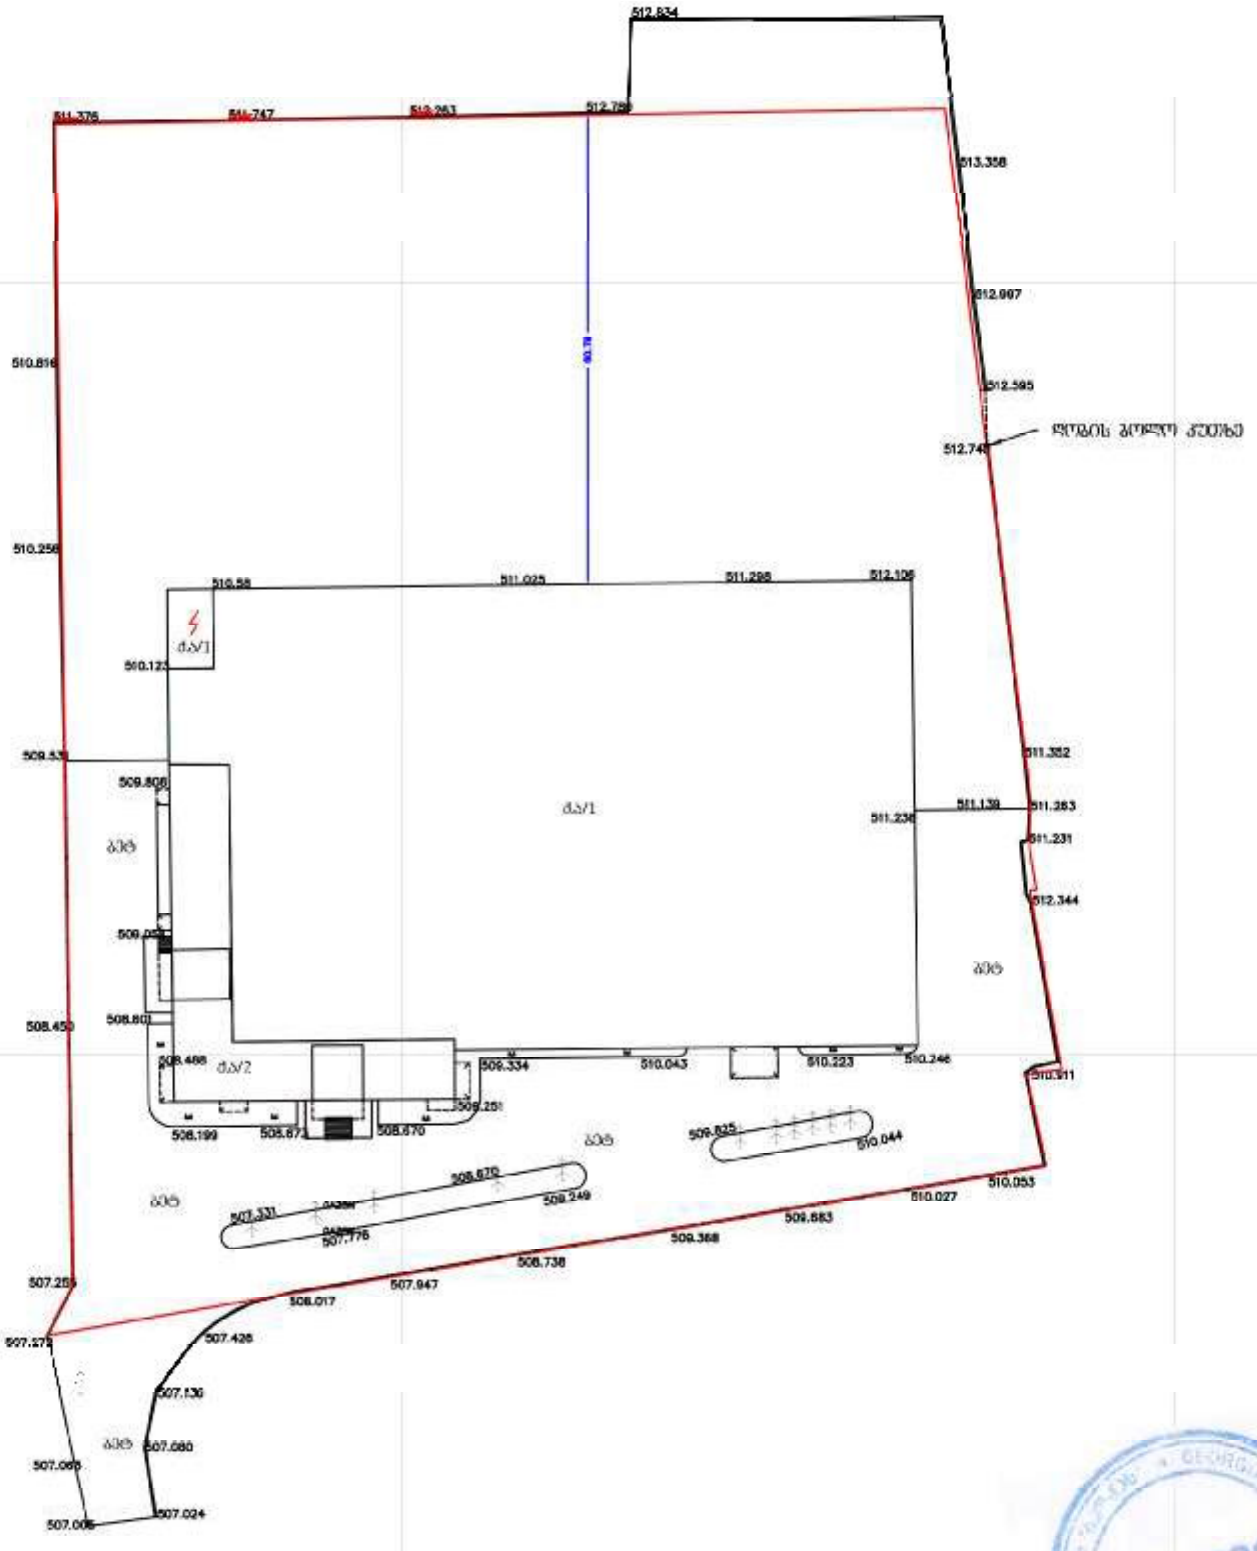



გენ. გეგმა მ. 1 : 1000



ექვლიკაცია

1. საპროექტო შენობა
2. არსებული შენობა
3. ბეტონის საავტომობილო გზა
4. გამწვანება
5. არსებული შემოღობვა
6. ტერიტორიაზე შესასვლელი
7. ტერიტორიაზე მისასვლელი გზა

დირექტორი		ნინო შერაძე	ნაწილი : არქიტექტურული	შპს "არქილაინი" ტელ: 598742005	გენ. გეგმა
ავტორი		გიორგი ტოკლიკიშვილი	შპს. "შარავანდი"_ის საწყობი მის : ქ. ონბილში, გზატკეცილი ა/ნ, N108; ქ. ონბილში, გზატკეცილი ა/ნ, N8; ნაკვეთი 03/044; ქ. ონბილში, გზატკეცილი ა/ნ, N108 მიმდებარეში	დაკვეთა N 30/05/2018	
არქიტექტორი		გიორგი ტოკლიკიშვილი		სტად.	შერც.	რაოდ.	მას შ.
დაკვეთი		შპს. "შარავანდი"	მიწის საკადასტრო კოდი 01.19.16.003.075	ტ. მ.	ა-1		1000