-I სართული

ჭეიცვალა პოლორნების და რიგიჭების მოწყობა
ჭეიცვალა სადარბაზოს გაბარიტი
დამატებით მოეწყო მონოლითური კედლები
შემცირდა გარე კედლის სისქე
ჭეიცვალა საეტაჟმორილო ჯანდუსის მოწყობა
ჭეიცვალა ლიფტის შახტის გაბარიტი

ხაზოვანი ნაგებობა

სართულზე არ მოეხსნება ავტოსადგომების
ცვლილება გარდა 10, 11 ადგილი ავტოსადგომებისა.
ავტოსადგომი №10 და №11 გადმოვიდა ა-ბ მონაკვეთიდან გ-დ მონაკვეთში
ხოლო ა-ბ მონაკვეთში მათ ადგილას მოეწყო დამხმარე ფართი

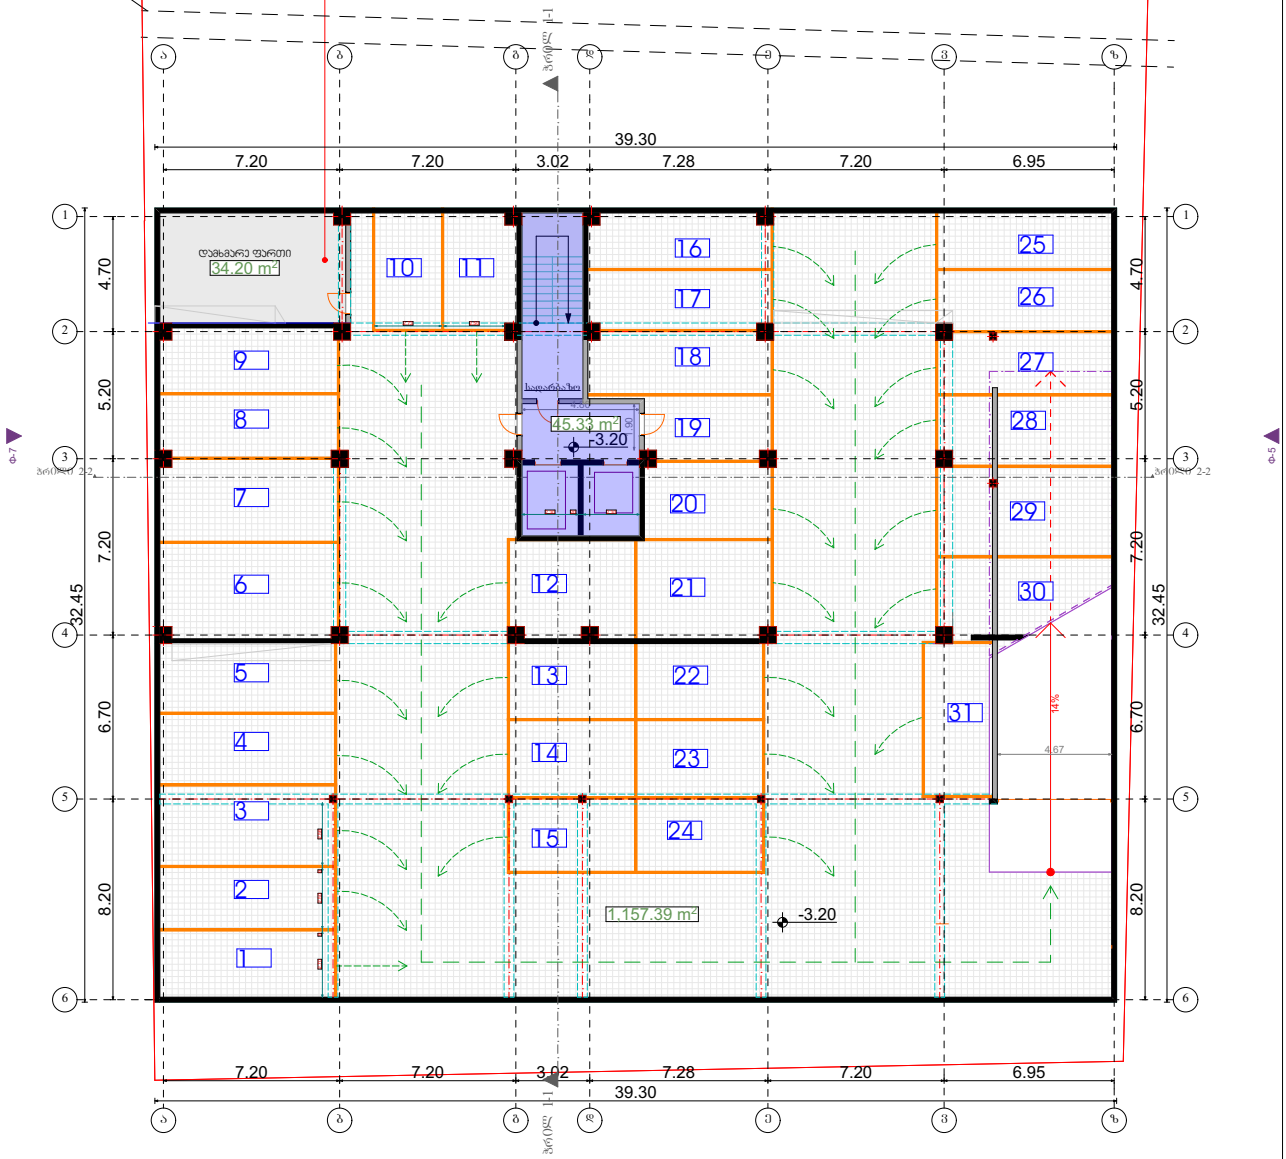

	პირობითი ნიშნები	შენიშვნები	თანამდებობა	გვარი	ხელმოწერა	პროექტის სახელწოდება
	დიაფრაგმა კოლონა ბლოკისკედელი წითელი ხაზი კონდენციონერი , გამობობელი					მრავალბინიანი საცხოვრებელი სახლი
			მთ.არქიტექტორი პროექტის	ნ.გოგოლაშვილი		
			ავტორი	ნ.გოგოლაშვილი		ბლოკი 8
	სართულის ტექნიკური მახვენებლები	ექსპლიკაცია				მასშტაბი
ზონა	სზ-4					თარიღი 20.04.2018
	დამხმარე – 34.20მ² სადარბაზო – 45.33მ² ავტოყარეხი – 1157.39მ² სულ: – 1236.79მ²					სტადია არქიტექტურა ფურცლები
			ნახაზის სახელწოდება			№
			გეგმა: -1 სართული ნიშ: -3.20			

I სართული

შეცვალა პოლონეზის და რიგელების მოწყობა
შეცვალა სადარბაზოს გაბარიტი
დამატებით მოეწყო მონოლითური კედლები
შეცვალა ვიბრაჟების მოწყობა
შეცვალა ლიფტის შახტის გაბარიტი
შეცვალა ტერიტორიის კეთილმოწყობა და დაემატა ჯამრთელობები

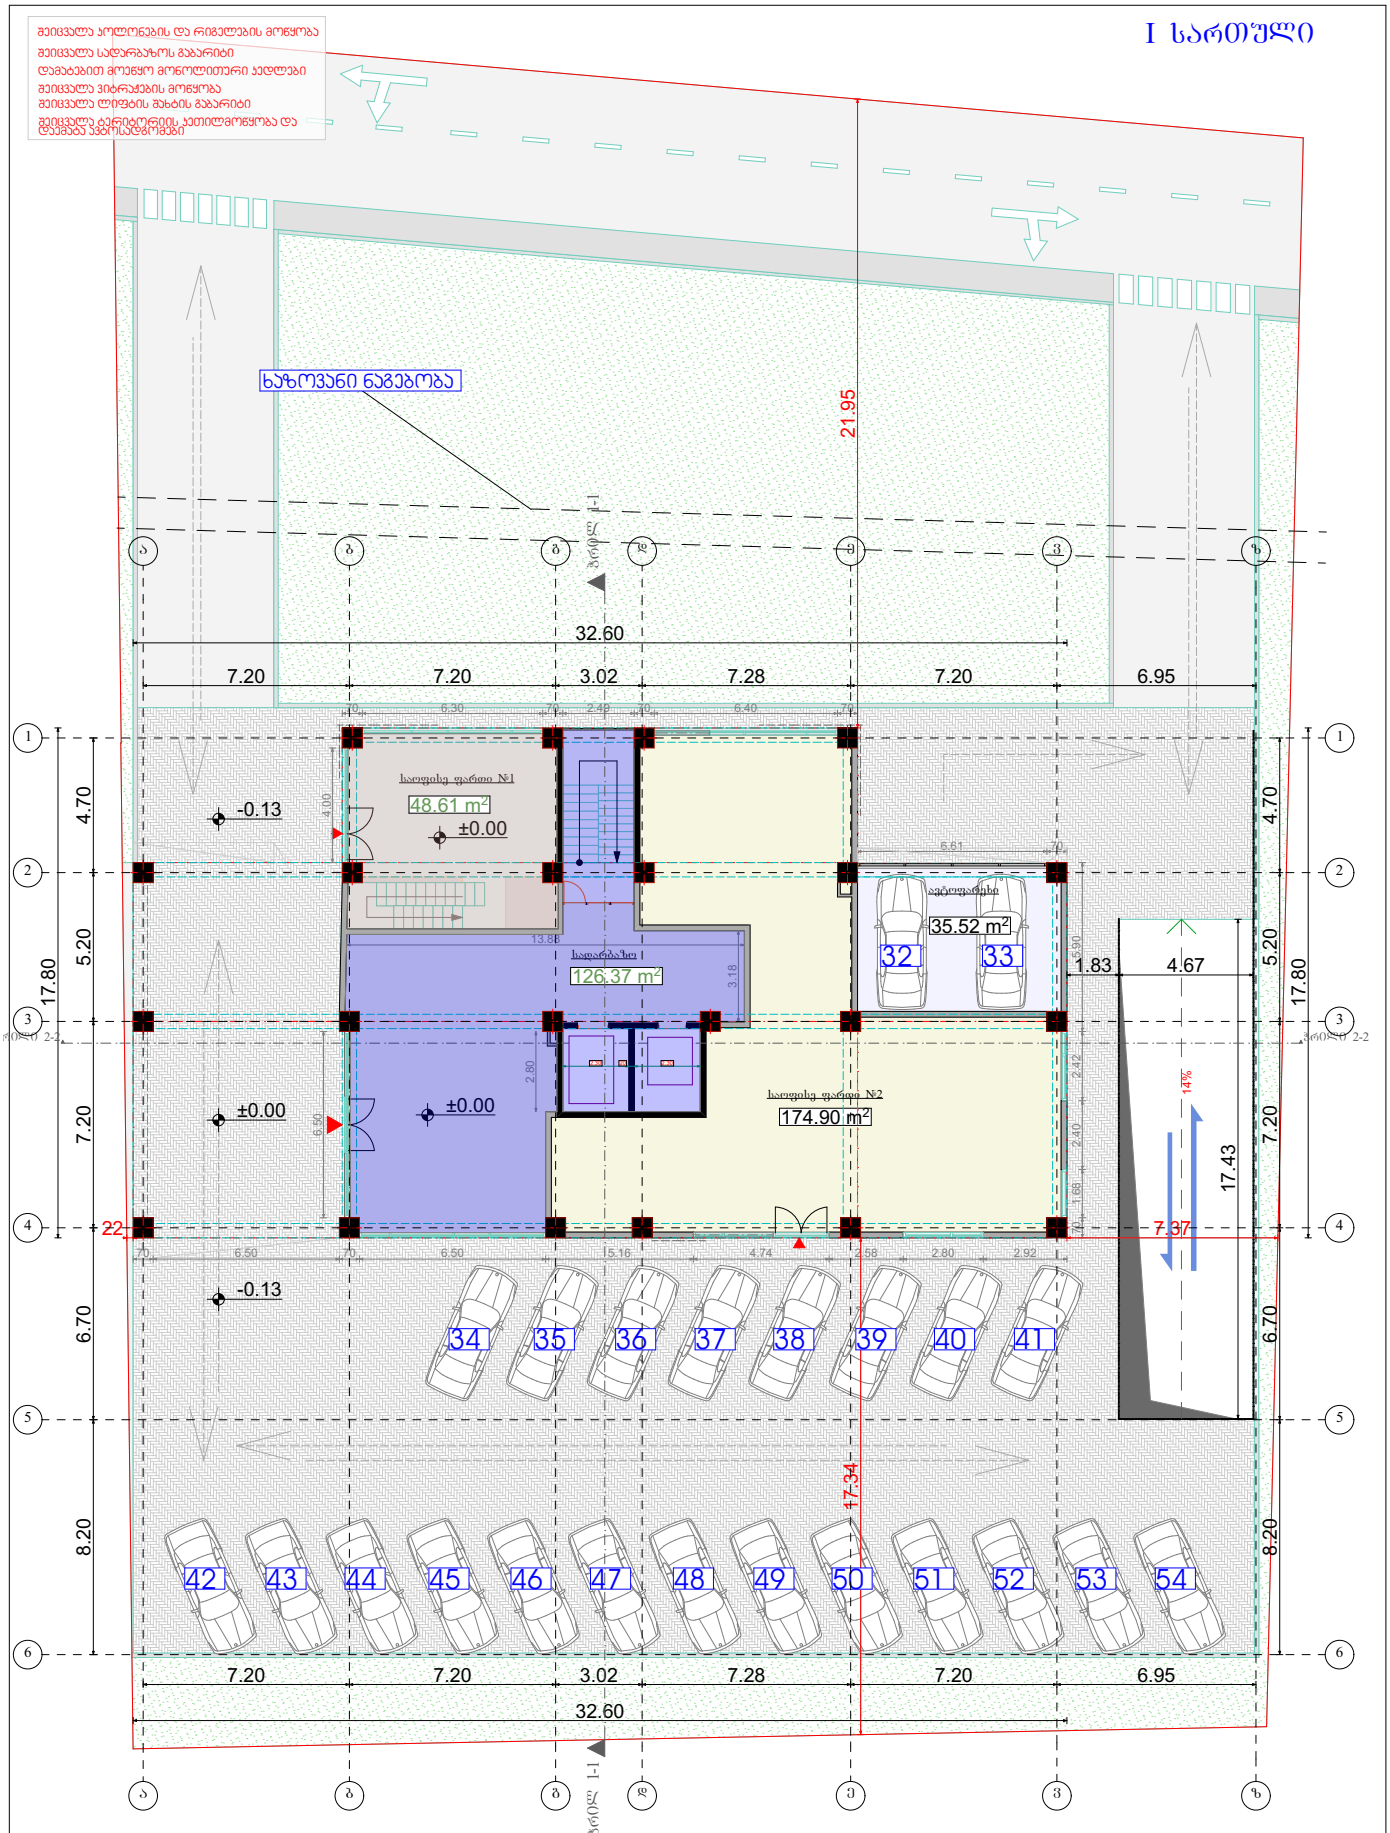

	პირობითი ნიშნები დიაფრაგმა კოლონა ბლოკისკედელი წითელი ხაზი კონდენციონერი , გამობობელი	შენიშვნა ავტოსადგომები გათვალისწინებულია 54 ავტომობილზე სულ 48 ბინა	თანამდებობა	ხელმოწერა	პროექტის სახელწოდება მრავალბინიანი საცხოვრებელი სახლი	
			მთ.არქიტექტორი პროექტის	ნ.ცოფურაშვილი		
			ავტორი	ნ.ცოფურაშვილი	ბლოკი 8	
	სართულის ტექნიკური მახვენებლები	ექსპლიკაცია			მასშტაბი	
ზონა: სზ-4	საფუძველი – 223.51მ² სადარბაზო – 126.37მ² ავტოფარეხი – 35.52მ² სულ: – 385.40მ²				თარიღი: 20.04.2018	
					სტადია: არქიტექტურა	ფურცლები: №
			ნახაზის სახელწოდება			
			გეგმა: 1 სართული ნიშ: ±0.00			

I სართული - (ანტრესოლი)

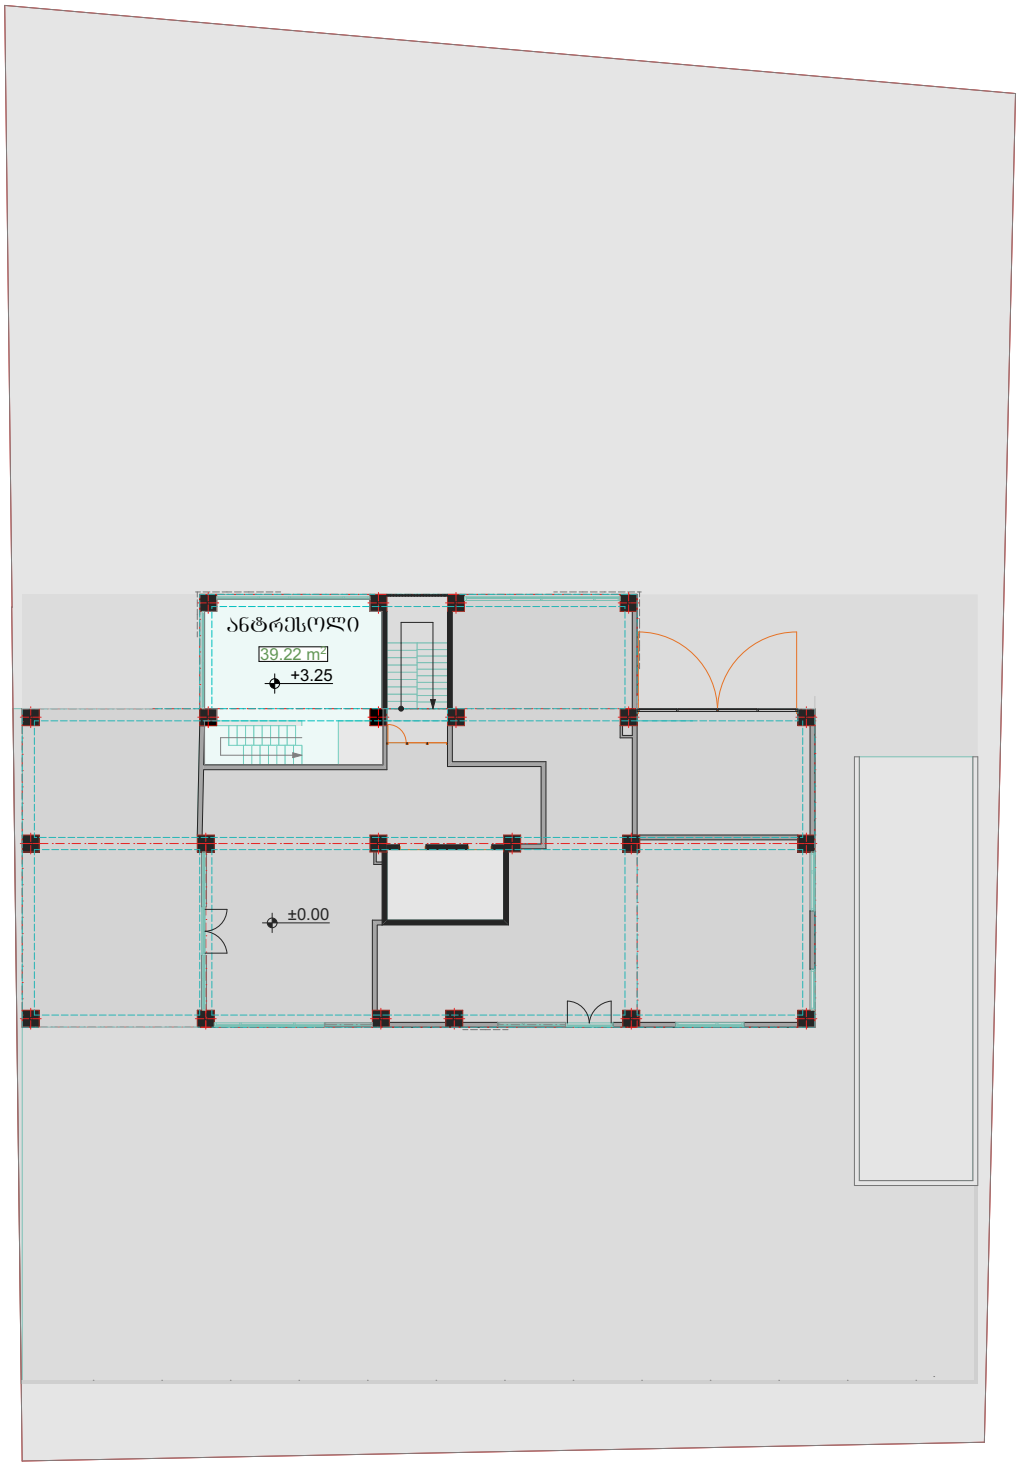

	პირობითი ნიშნები	შენიშვნები	თანამდებობა	გვარი	ხელმოწერა	პროექტის სახელწოდება
	დიაფრაგმა კოლონა ბლოკისკედელი წითელი ხაზი კონდენციონერი , გამობობელი	ნიშნულები მოცემულია მეტრებში ზომები მოცემულია სანტიმეტრებში				მრავალბინიანი საცხოვრებელი სახლი
			მთარქიტექტორი პროექტის	ნაოყოლაშვილი		
			ავტორი	ნაოყოლაშვილი		ბლოკი 8
	სართულის ტექნიკური მაჩვენებლები	ექსპლიკაცია				მასშტაბი
ზონა	სზ-4					თარიღი
	ანტრესოლი – 39.22					სტადია / არქიტექტურა / ფურცლები
			ნახაზის სახელწოდება			№
			გეგმა: 1 სართული ნიშ. +3.25			

შეიცვალა პოლონეზის და რიგელების მოწყობა
შეიცვალა სადარბაზოს მპაპარიბი
დამატებით მოეწყო მონოლითური პედლები
შეიცვალა ლიფტის შახტის მპაპარიბი
დაზუსტდა მუთხოა პონდიციონერების ადგილმდებარეობა

II სართული

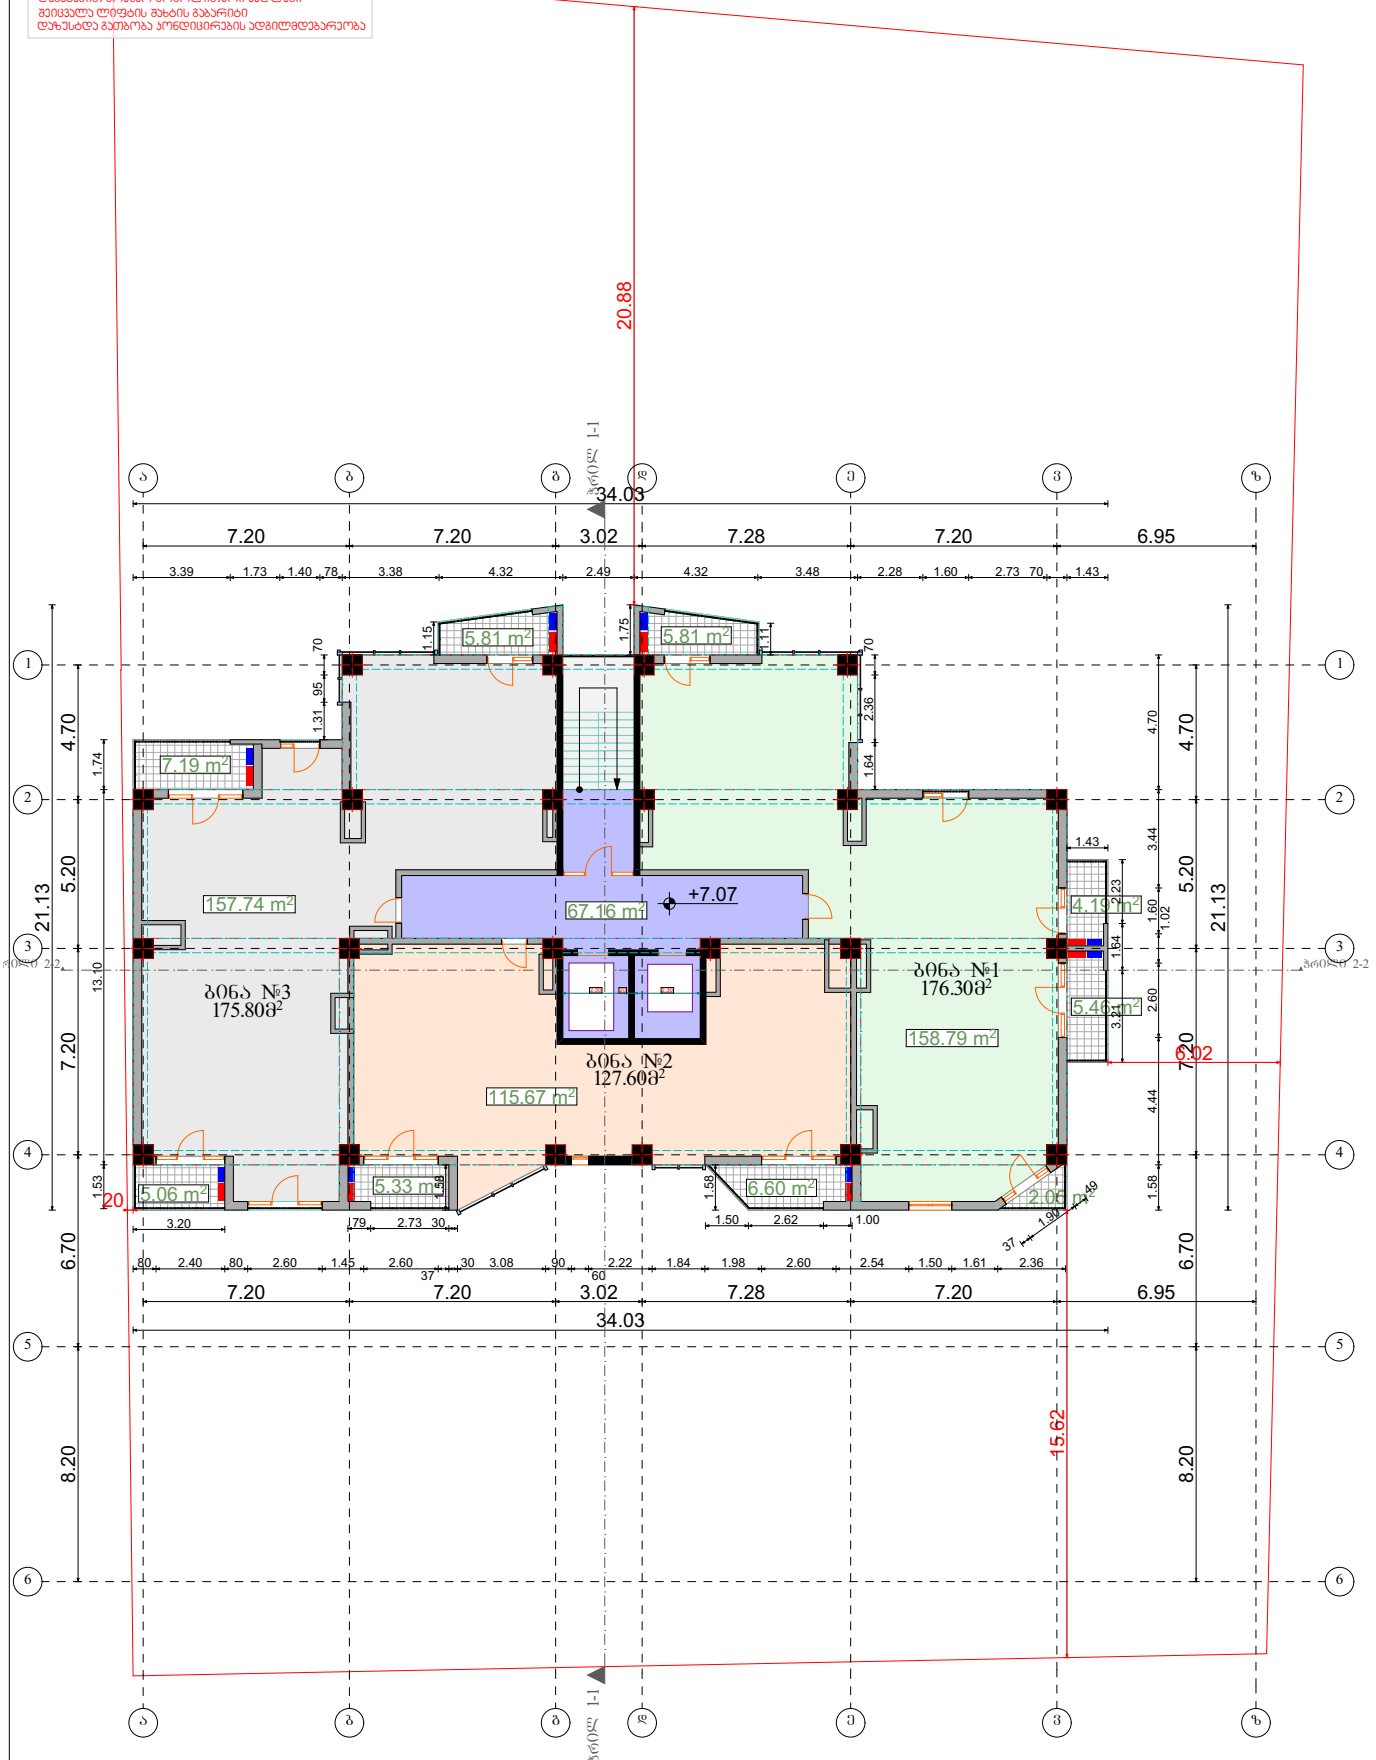

	პირობითი ნიშნები	შენიშვნები	თანამდებობა	გვარი	ხელმოწერა	პროექტის სახელწოდება
	დიაფრაგმა კოლონა ბლოკისკედელი წითელი ხაზი კონდენციონერი , გამობობელი					მრავალბინიანი საცხოვრებელი სახლი
			მთ.არქიტექტორი პროექტის	ნ.ჯოჯოლაშვილი		
			ავტორი	ნ.ჯოჯოლაშვილი		ბლოკი 8
	სართულის ტექნიკური მაჩვენებლები	ექსპლიკაცია				მასშტაბი
ზონა: სზ-4	საცხოვრებელი 432.20მ² საზაფხულო – 47.50მ² სადარბაზო – 67.16მ² სულ: – 546.86მ²					თარიღი 20.04.2018
						სტადია: არქიტექტურა; ფურცლები: №
			ნახაზის სახელწოდება			
			გეგმა: 2 სართული ნიშ: +7.07			

შეიცვალა პოლიგონების და რიგელების მოწყობა
შეიცვალა სადარბაზოს გაბარიტი
დამატებით მოეწყო მონოლითური პანდუსები
შეიცვალა ლიფტის შახტის გაბარიტი
დაზუსტდა გათბობა კონდიციონირების ადგილმდებარეობა

III სართული

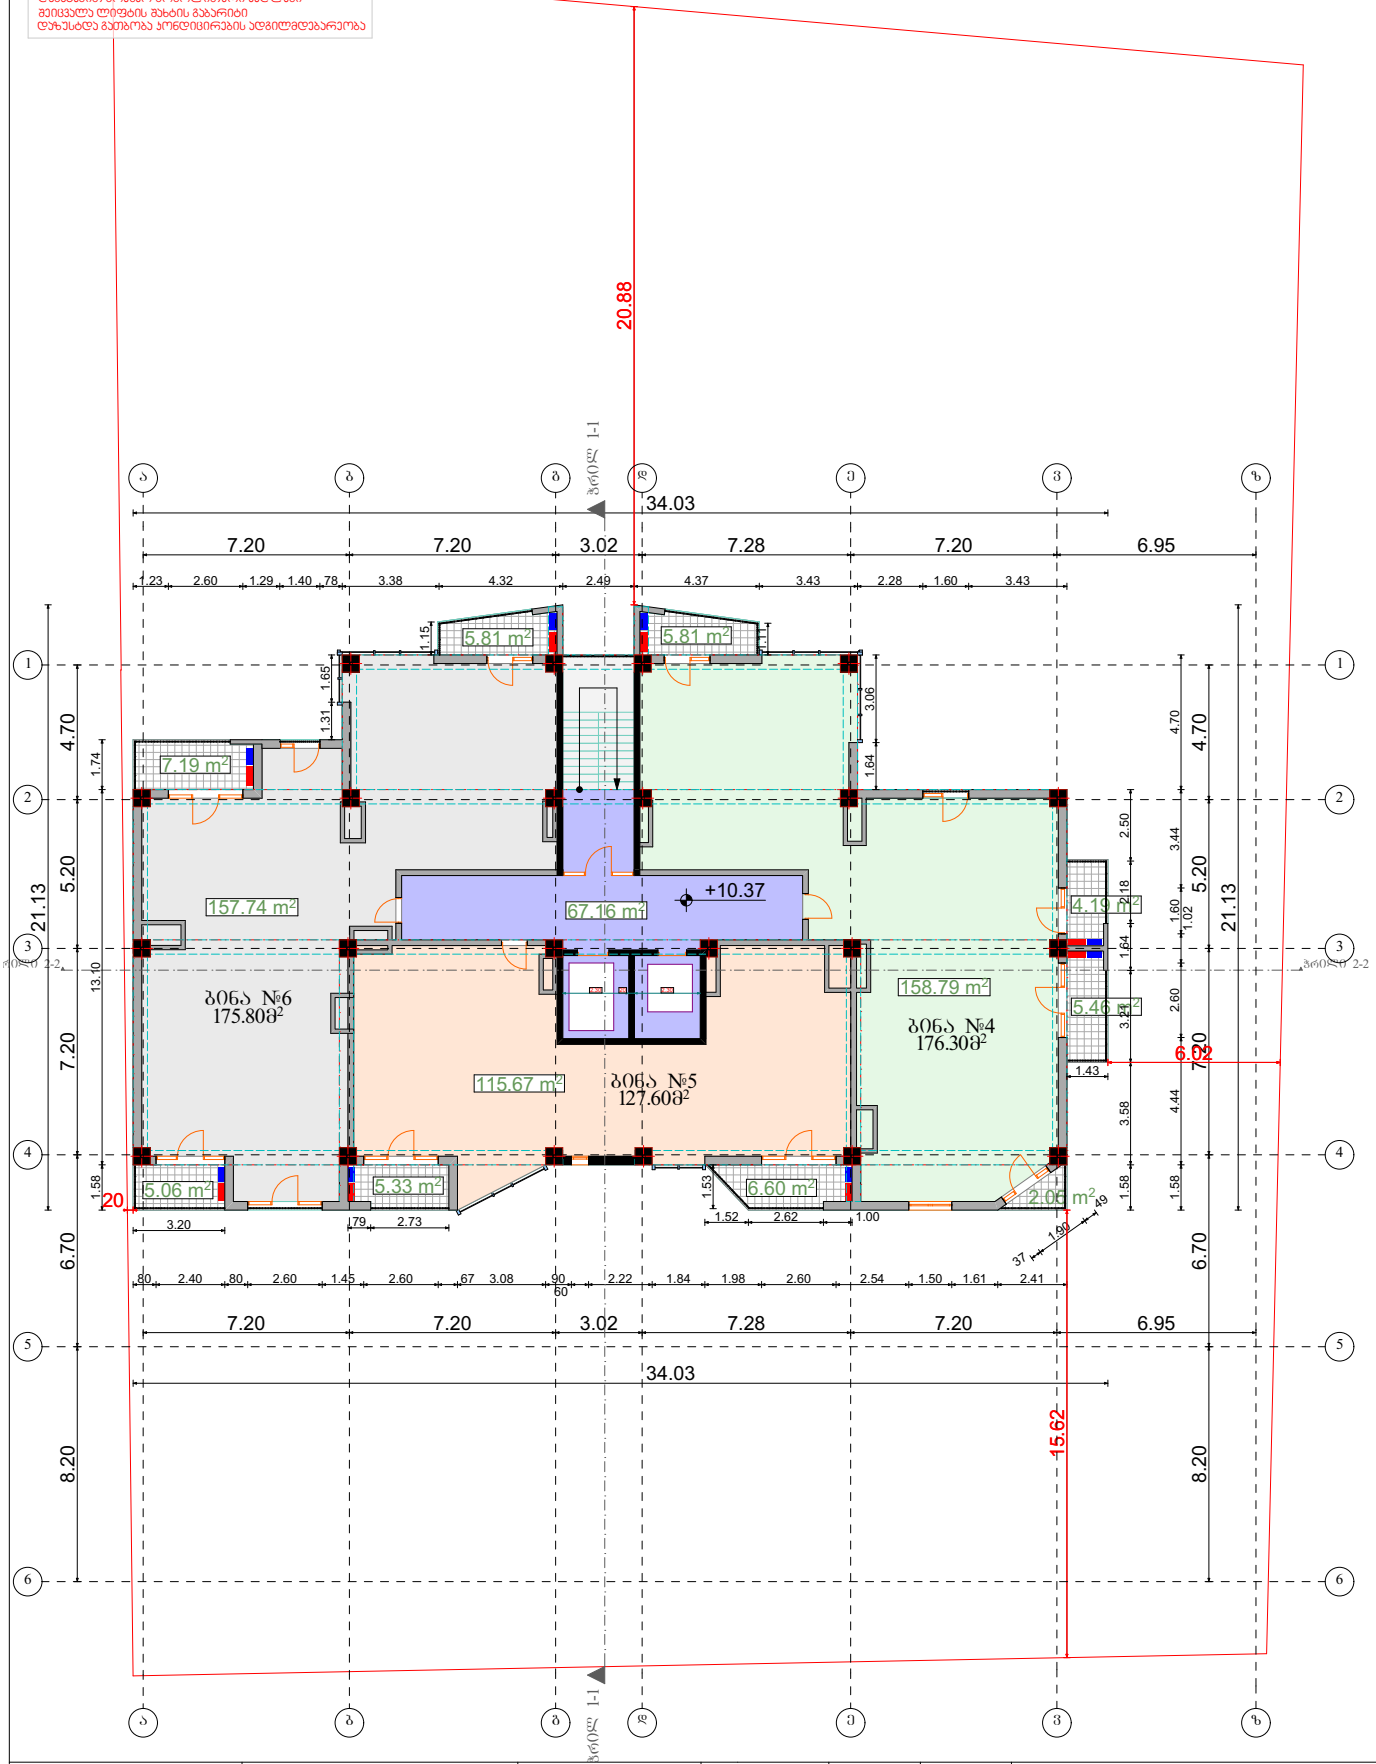

	პირობითი ნიშნები	შენიშვნები	თანამდებობა	გვარი	ხელმოწერა
	დიაფრაგმა კოლონა ბლოკისკედელი წითელი ხაზი კონდენციონერი , გამობობელი				
			მთ.არქიტექტორი პროექტის	ნ.ჯოჯოლაშვილი	
			ავტორი	ნ.ჯოჯოლაშვილი	
	სართულის ტექნიკური მანვენებლები	ექსპლიკაცია			
ზონა: სზ-4	საცხოვრებელი 432.20მ² საზაფხულო – 47.50მ² სადარბაზო – 67.16მ² სულ: – 546.86მ²				

პროექტის სახელწოდება: მრავალბინიანი საცხოვრებელი სახლი

ბლოკი 8

მასშტაბი

თარიღი 20.04.2018

სტადია | არქიტექტურა | ფურცლები | №

ნახაზის სახელწოდება

გეგმა: 3 სართული ნიშ. +10.37

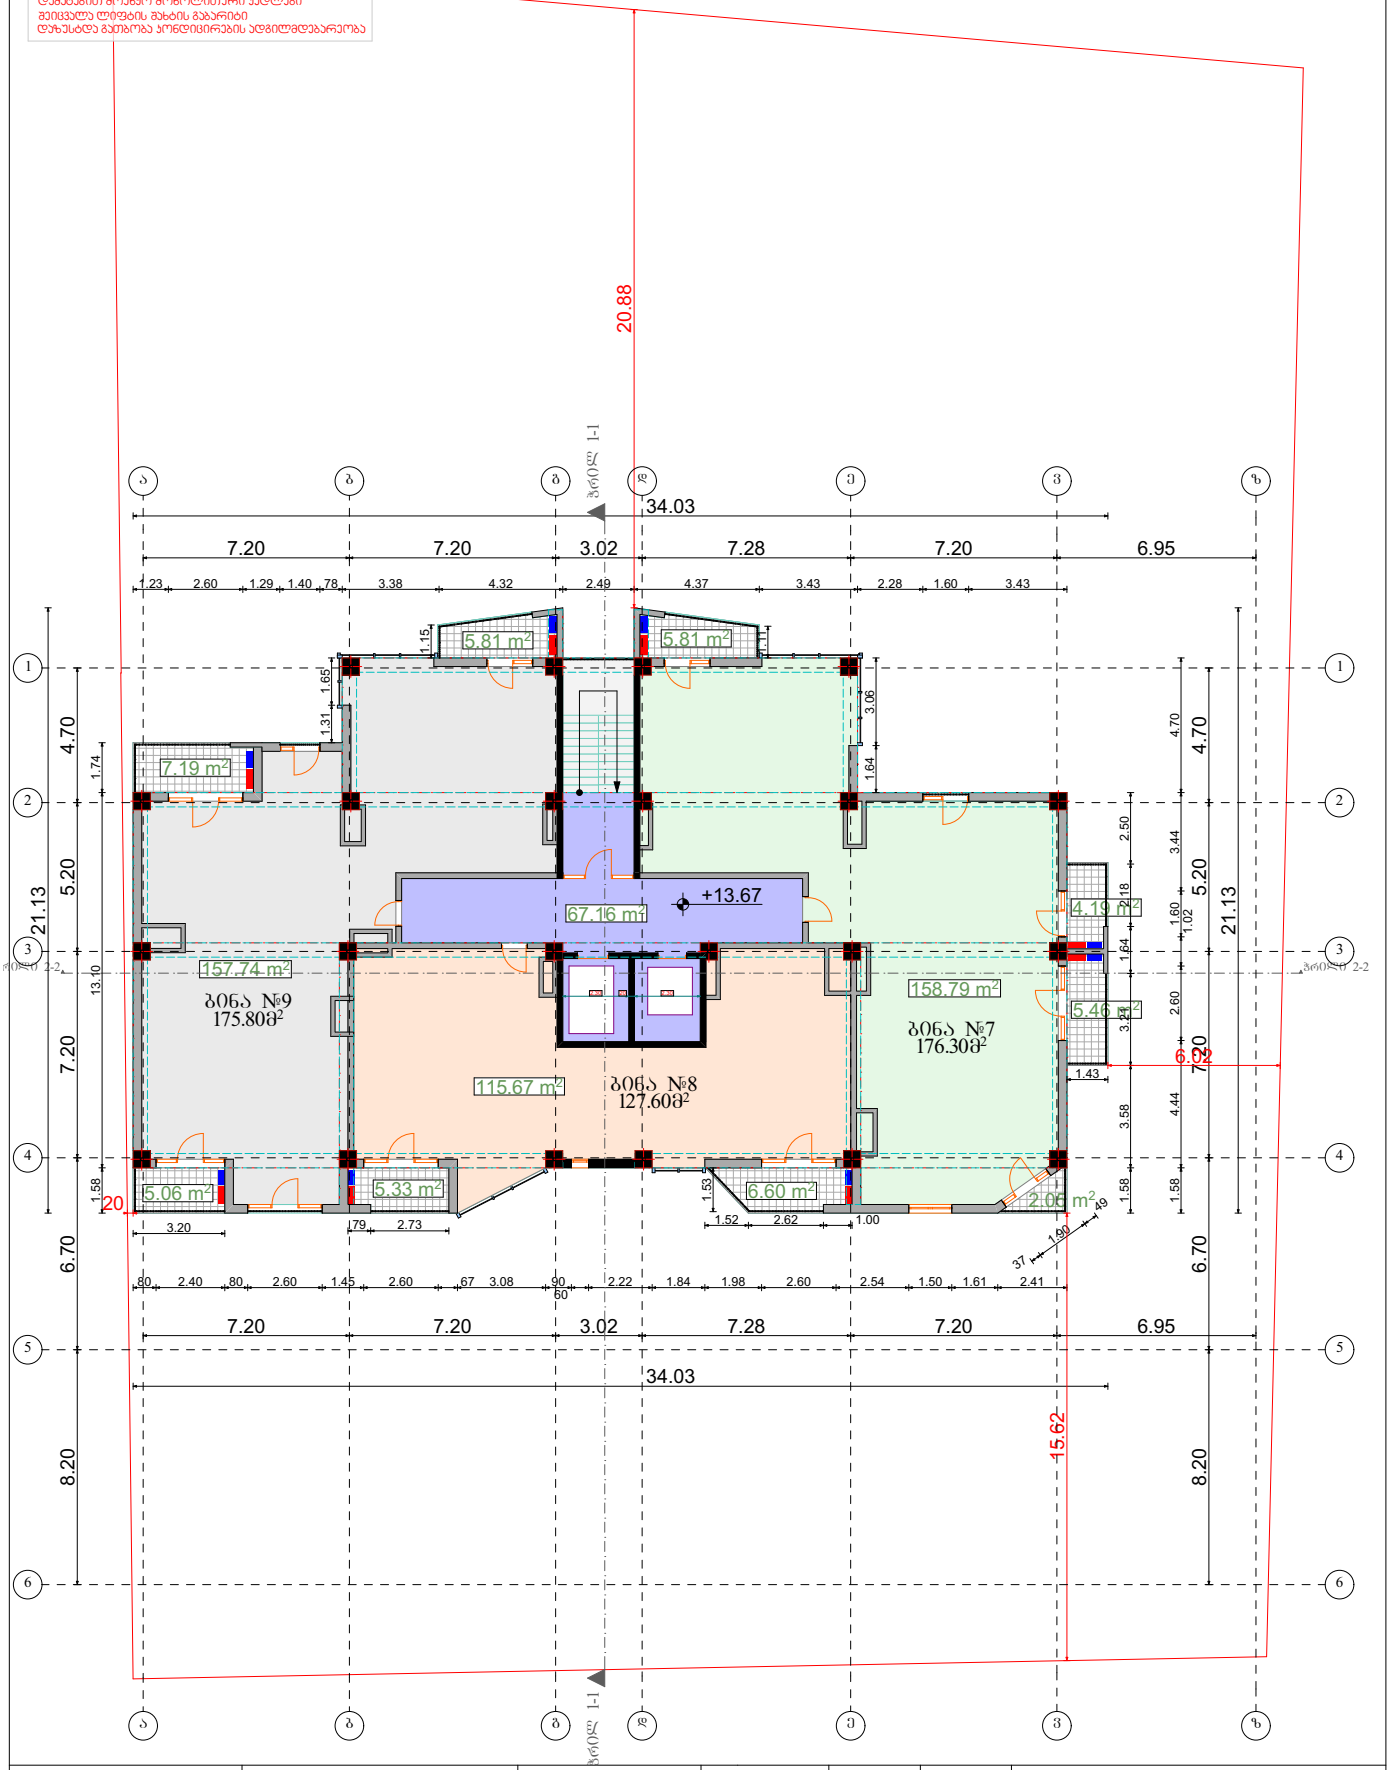

GSPublisherVersion 0.0.100.100

გეგმა: 4 სართული ნიშ. +13.67

საცხოვრებელი 432.20მ

2

საზაფხულო _ 47.50მ

2

სულ: _ 546.86მ

2

სადარბაზო _ 67.16მ

2

GSPublisherVersion 0.1.100.100

პირობითი ნიშნები შენიშვნები თანამდებობა გვარი ხელმოწერა პროექტის სახელწოდება

მთ.არქიტექტორი
პროექტის

ავტორი
მასშტაბი

თარიღი

სტადია

ნ.გოგოლაშვილი

ფურცლები

#

ექსპლიკაცია

არქიტექტურა

მრავალბინიანი საცხოვრებელი სახლი

სართულის ტექნიკური მაჩვენებლები

ნ.გოგოლაშვილი

კოლონა
ბლოკისკედელი
წითელი ხაზი

ნახაზის სახელწოდება

კონდენციონერი, გამთბობელი ბლოკი 8

ზონა სზ-4

diafragma

20.04.2018

5.81 m2 5.81 m2

5.33 m2

7.19 m2

6.60 m 2.05 m2

2
5.06 m2

5.46 m2

4.19 m2

67.16 m2

158.79 m2

115.67 m2

ჭრილი 2-2 157.74 მ2 ჭრილი 2-2

8.20 6.70 7.20 5.20 4.70

8.20 6.70 7.20 5.20 4.70

21.13

21.13

1.11

1.64 3.06

1.58 3.58 3.21 1.64 2.18 2.50

1.58 4.44 2.60

1.

1

02

.60 3.44 4.70

1.15

1.31 1.65

1.58 13.10 1.74

7.20 7.20 3.02 7.28 7.20 6.95

34.03

7.20 7.20 3.02 7.28 7.20 6.95

34.03

1.43

49 1.90
37
2.22 1.84 1.98 2.60 2.54 1.50 1.61 2.41
60

80 2.40 80 2.60 1.45 2.60 67 3.08 90

3.20 79 2.73 1.52 2.62 1.00

1.53

1.23 2.60 1.29 1.40 78 3.38 4.32 2.49 4.37 3.43 2.28 1.60 3.43 20.88

6.02

15.62

20

+13.67

ბინა #9
175.80m

2

ბინა #8
127.60m

2

ბინა #7
176.30m

2

6 6

5 5

4 4

3 3

2 2

1 1

a

a

b

b

g

g

d

d

e

e

v

v

z

z

2.30 20 2.30

IV სართული

dazustda გათბობა კონდიცირების ადგილმდებარეობა

შეიცვალა ლიფტის შახტის გაბარიტი

შეიცვალა სადარბაზოს გაბარიტი

შეიცვალა კოლონების და რიგელების მოწყობა

დამატებით მოეწყო მონოლითური კედლები

Wril 1-1 Wril 1-1

შეიცვალა პოლონეზის და რიგელების მოწყობა
შეიცვალა სადარბაზოს მპპპ
დამატებით მოეწყო მონოლითური პანდუსები
შეიცვალა ლიფტის შახტის გაბარიტი
დაზუსტდა გათბობა კონდიციონირების აღგილმდებარეობა

V სართული

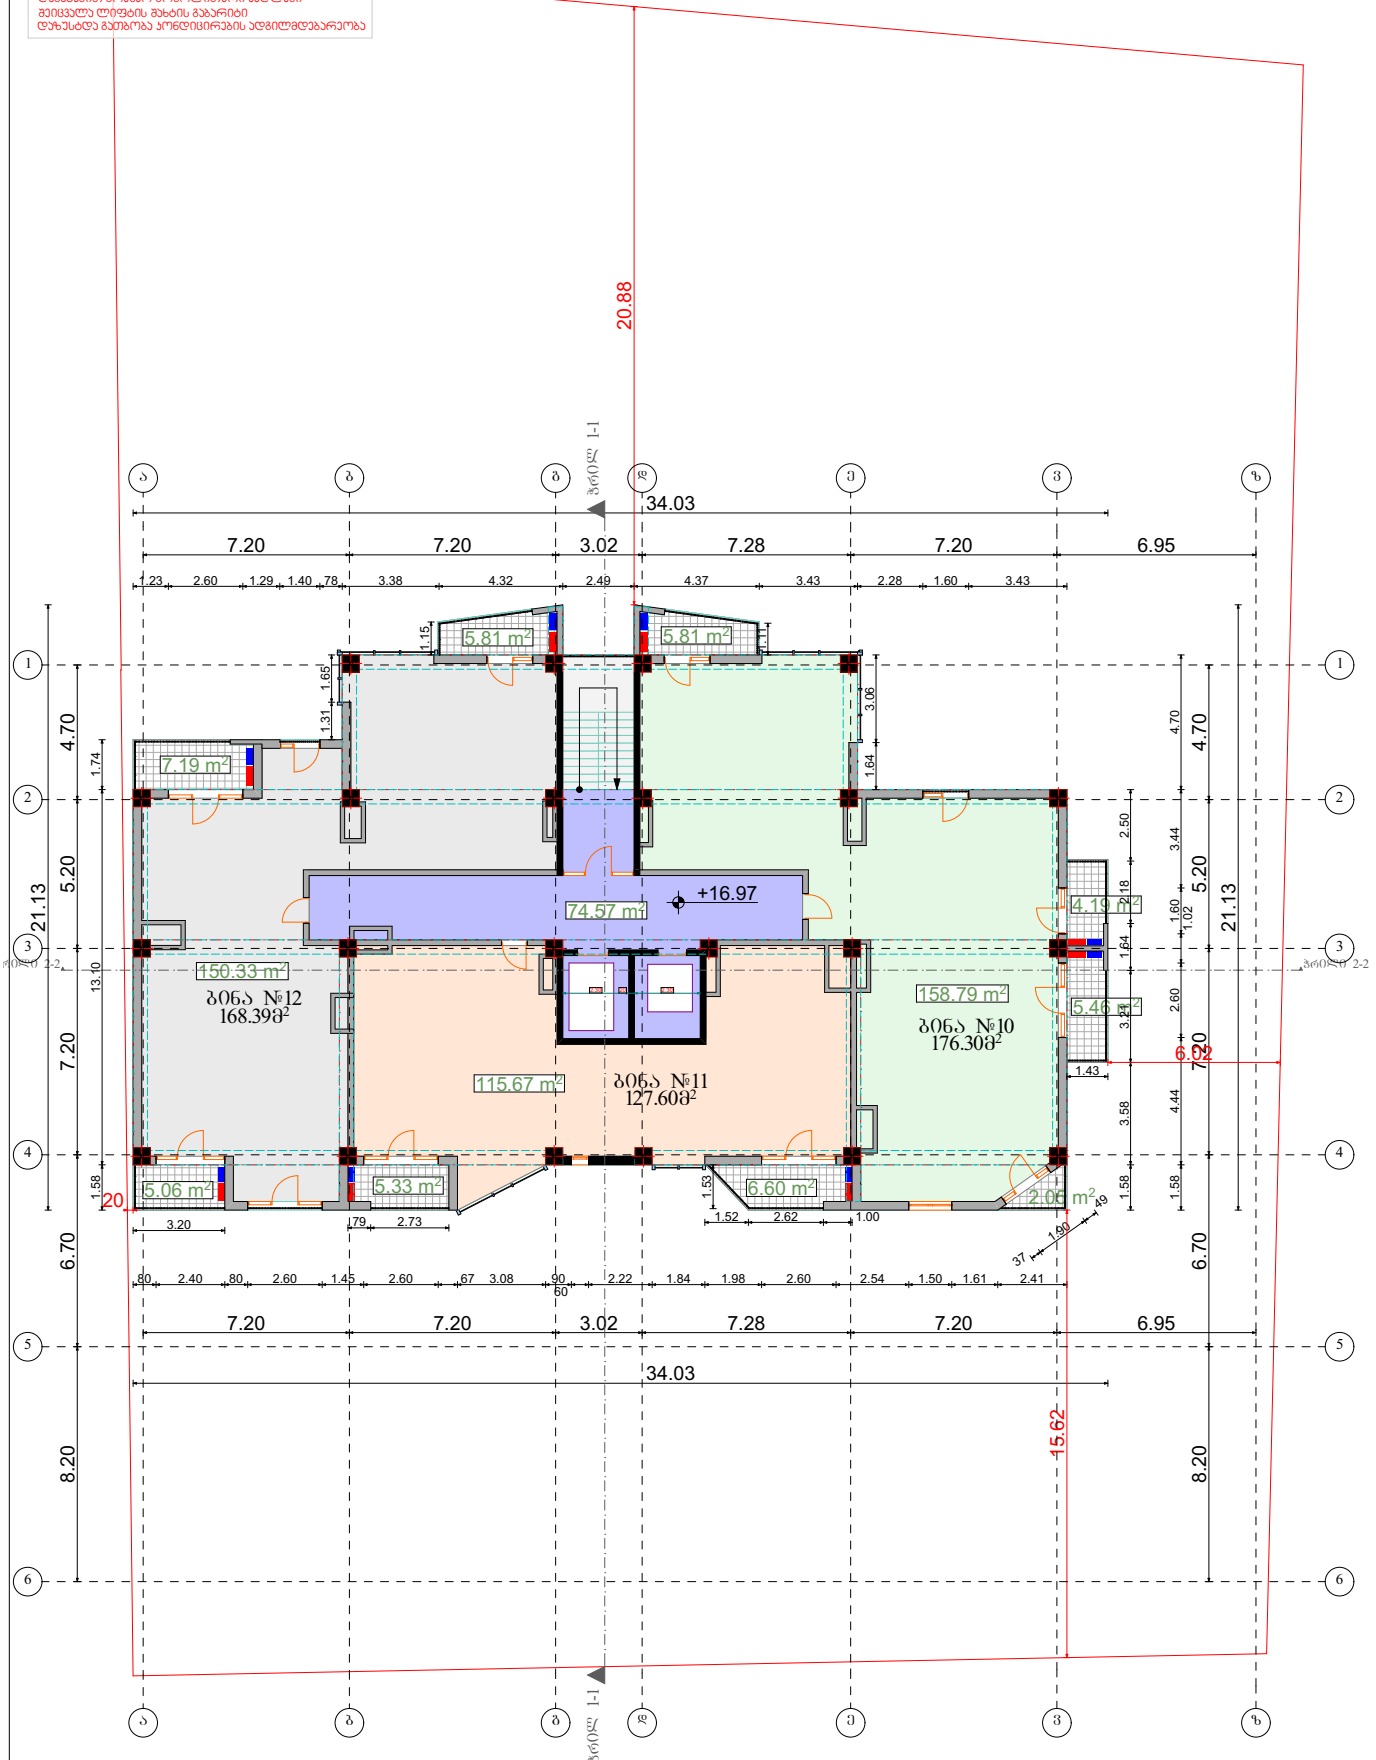

	პირობითი ნიშნები	შენიშვნები	თანამდებობა	ვგარი	ხელმოწერა
	დიაფრაგმა კოლონა ბლოკისკედელი წითელი ხაზი კონდენციონერი , გამობობელი				
			მთ.არქიტექტორი პროექტის	ნ.ჯოჯოლაშვილი	
			ავტორი	ნ.ჯოჯოლაშვილი	
	სართულის ტექნიკური მანვენებლები	ექსპლიკაცია			
ზონა: სზ-4	საცხოვრებელი 424.79მ² საზაფხულო – 47.50მ² სადარბაზო – 74.57მ² სულ: – 546.86მ²				

პროექტის სახელწოდება: მრავალბინიანი საცხოვრებელი სახლი

ბლოკი 8

მასშტაბი

თარიღი 20.04.2018

სტადია | არქიტექტურა | ფურცლები

№

ნახაზის სახელწოდება

გეგმა: 5 სართული ნიშ. +16.97

GSPublisherVersion 0.0.100.100

GSPublisherVersion 0.1.100.100

პირობითი ნიშნები შენიშვნები თანამდებობა გვარი ხელმოწერა პროექტის სახელწოდება

მთ.არქიტექტორი
პროექტის

ავტორი
მასშტაბი

თარიღი

სტადია

ნ.გოგოლაშვილი

ფურცლები

#

ექსპლიკაცია

არქიტექტურა

მრავალბინიანი საცხოვრებელი სახლი

სართულის ტექნიკური მაჩვენებლები

ნ.გოგოლაშვილი

კოლონა
ბლოკისკედელი
წითელი ხაზი

ნახაზის სახელწოდება

კონდენციონერი, გამთბობელი ბლოკი 8

ზონა სზ-4

diafragma

20.04.2018

გეგმა: 6 სართული ნიშ. +20.27

საცხოვრებელი 432.20მ

2

საზაფხულო _ 47.50მ

2

სულ: _ 546.86მ

2

სადარბაზო _ 67.16მ

2

5.81 m2 5.81 m2

5.33 m2

7.19 m2

6.60 m 2.05 m2

2
5.06 m2

5.46 m2

4.19 m2

67.16 m2

158.79 m2

115.67 m2

157.74 m2
ჭრილი 2-2 ჭრილი 2-2

8.20 6.70 7.20 5.20 4.70

8.20 6.70 7.20 5.20 4.70

21.13

21.13

1.11

1.64 3.06

1.58 3.58 3.21 1.64 2.18 2.50

1.58 4.44 2.60

1.

1

02

.60 3.44 4.70

1.15

1.31 1.65

1.58 13.10 1.74

7.20 7.20 3.02 7.28 7.20 6.95

34.03

7.20 7.20 3.02 7.28 7.20 6.95

34.03

1.43

49 1.90
37
2.22 1.84 1.98 2.60 2.54 1.50 1.61 2.41
60

80 2.40 80 2.60 1.45 2.60 67 3.08 90

3.20 79 2.73 1.52 2.62 1.00

1.53

1.23 2.60 1.29 1.40 78 3.38 4.32 2.49 4.37 3.43 2.28 1.60 3.43 20.88

6.02

15.62

20

+20.27

ბინა #15
175.80m

2

ბინა #14
127.60m

2

ბინა #13
176.30m

2

6 6

5 5

4 4

3 3

2 2

1 1

a

a

b

b

g

g

d

d

e

e

v

v

z

z

2.30 20 2.30

VI სართული

dazustda გათბობა კონდიცირების ადგილმდებარეობა

შეიცვალა ლიფტის შახტის გაბარიტი

შეიცვალა სადარბაზოს გაბარიტი

შეიცვალა კოლონების და რიგელების მოწყობა

დამატებით მოეწყო მონოლითური კედლები

Wril 1-1 Wril 1-1

VII სართული

შეიცვალა პოლონეზის და რიგელების მოწყობა
შეიცვალა სადარბაზოს მპაპარიტი
დამატებით მოეწყო მონოლითური პედლები
შეიცვალა ლიფტის შახტის მპაპარიტი
დაზუსტდა მეთოდა პონდიციონერების ადგილმდებარეობა

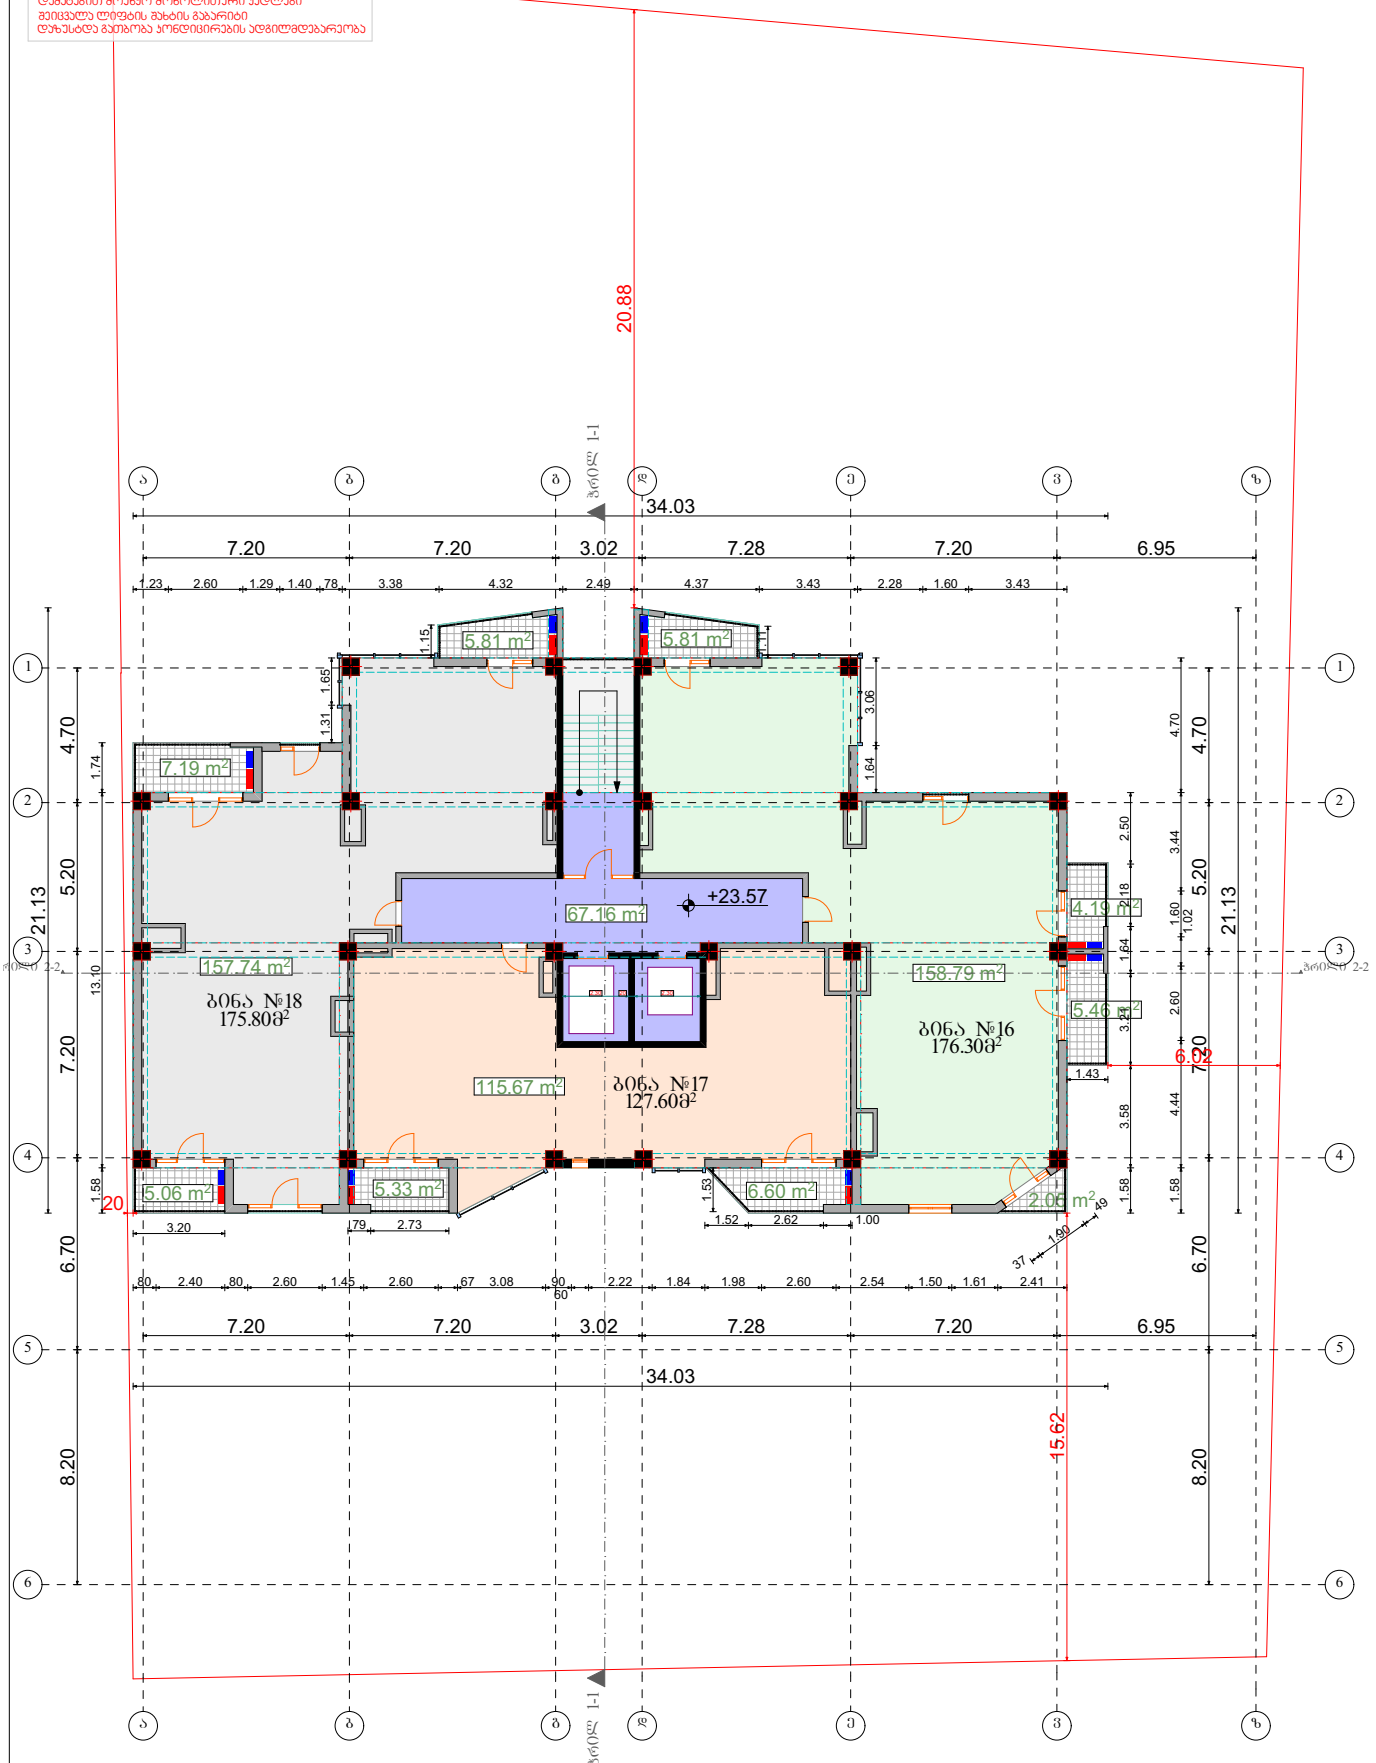

	პირობითი ნიშნები	შენიშვნები	თანამდებობა	გვარი	ხელმოწერა
	დიაფრაგმა კოლონა ბლოკისკედელი წითელი ხაზი კონდენციონერი , გამობობელი				
			მთ.არქიტექტორი პროექტის	ნ.ეკოლოლაშვილი	
			ავტორი	ნ.ეკოლოლაშვილი	
	სართულის ტექნიკური მახვენებლები	ექსპლიკაცია			
ზონა: სზ-4	საცხოვრებელი 432.20მ² საზაფხულო – 47.50მ² სადარბაზო – 67.16მ² სულ: – 546.86მ²				

პროექტის სახელწოდება: მრავალბინიანი საცხოვრებელი სახლი

ბლოკი 8

მასშტაბი:

თარიღი: 20.04.2018

სტადია | არქიტექტურა | ფურცლები | №

ნახაზის სახელწოდება

გეგმა: 7 სართული ნიშ. +23.57

შეიცვალა პოლონეზის და რიგელების მოწყობა
შეიცვალა სადარბაზოს მპაპარიბი
დამატებით მოეწყო მონოლითური პედლები
შეიცვალა ლიფტის შახტის მპაპარიბი
დაზუსტდა მუთხოვა პონდიციონერების ადგილმდებარეობა

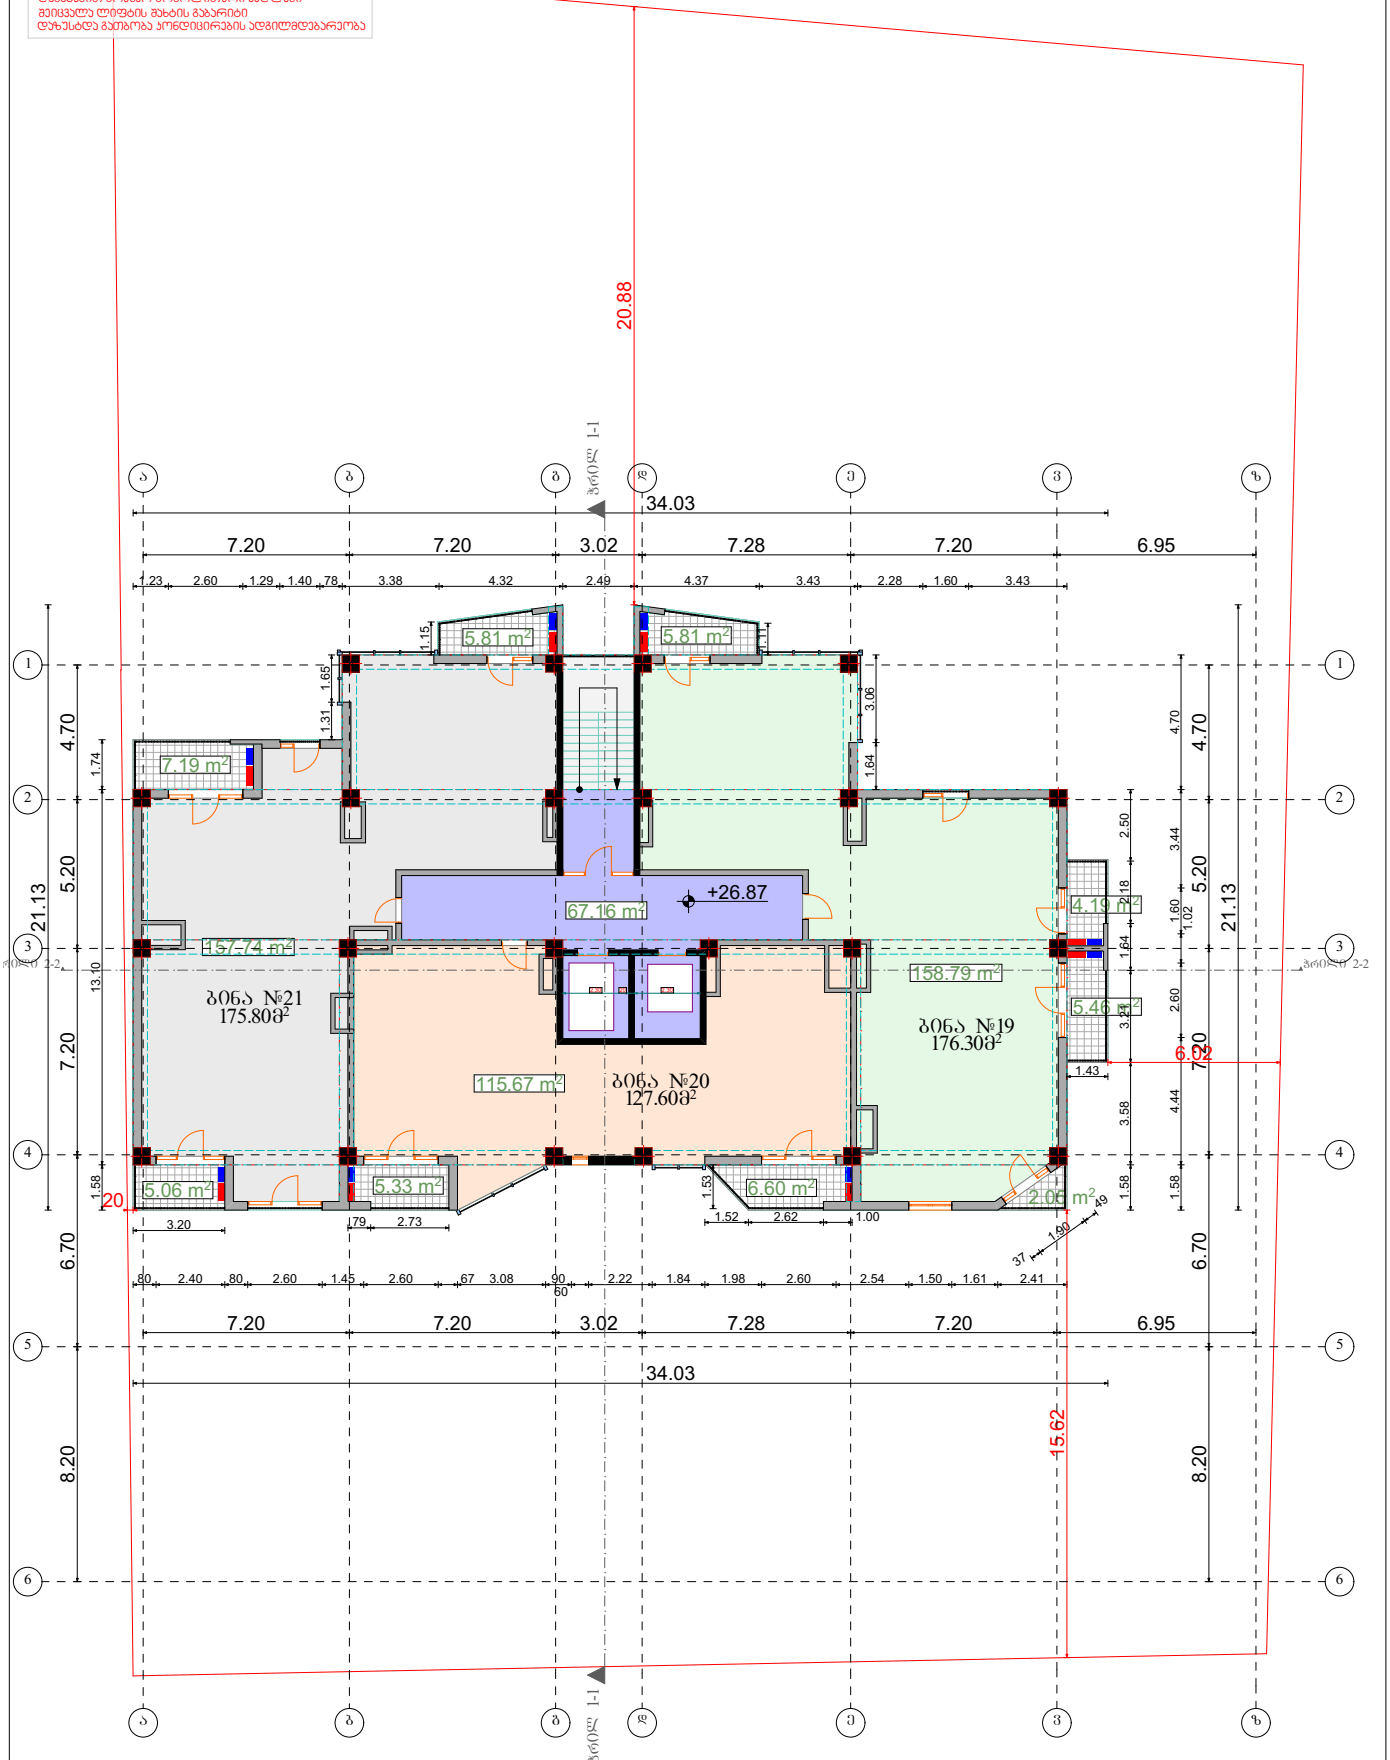

	პირობითი ნიშნები	შენიშვნები	თანამდებობა	გვარი	ხელმოწერა	პროექტის სახელწოდება
	დიაფრაგმა კოლონა ბლოკისკედელი წითელი ხაზი კონდენციონერი , გამთბობელი					მრავალბინიანი საცხოვრებელი სახლი
			მთ.არქიტექტორი პროექტის	ნ.ჯოჯოლაშვილი		
			ავტორი	ნ.ჯოჯოლაშვილი		ბლოკი 8
	სართულის ტექნიკური მაჩვენებლები	ექსპლიკაცია				მასშტაბი
ზონა: სზ-4	საცხოვრებელი 432.20მ² სახაფხულო – 47.50მ² სადარბაზო – 67.16მ² სულ: – 546.86მ²					თარიღი 20.04.2018
						სტადია: არქიტექტურა; ფურცლები: №
			ნახაზის სახელწოდება			
			გეგმა: 8 სართული ნიშ. +26.87			

შეიცვალა პოლონეზის და რიგელების მოწყობა
შეიცვალა სატარაბახოს გაბარიტი
დამატებით მოეწყო მონოლითური პედლები
შეიცვალა ლიფტის შახტის გაბარიტი
დაზუსტდა გათბობა კონდიციონირების ადგილმდებარეობა

IX სართული

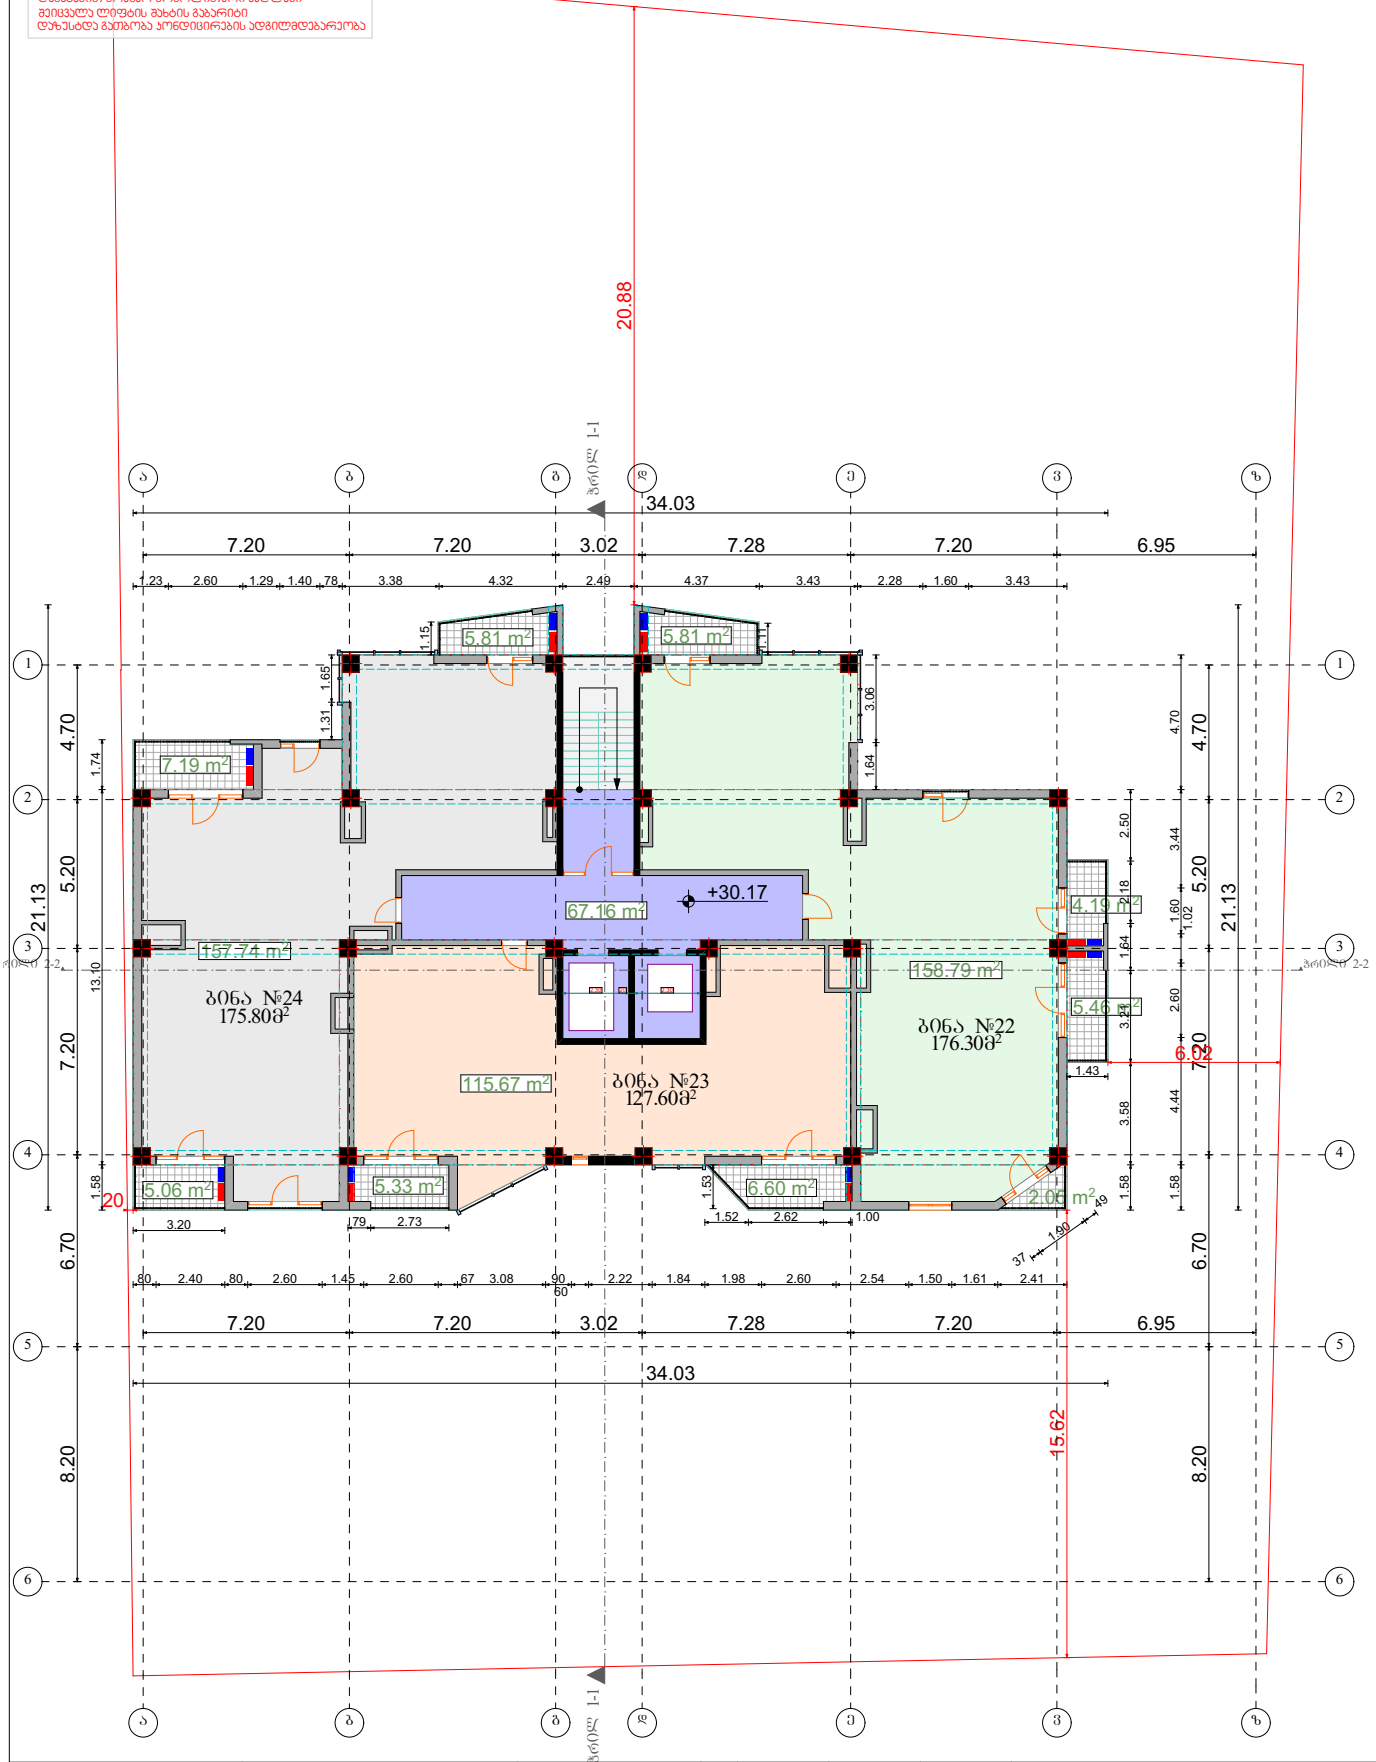

	პირობითი ნიშნები	შენიშვნები	თანამდებობა	გვარი	ხელმოწერა
	დიაფრაგმა კოლონა ბლოკისკედელი წითელი ხაზი კონდენციონერი , გამთბობელი				
			მთ.არქიტექტორი პროექტის	ნ.ეკოლოლაშვილი	
			ავტორი	ნ.ეკოლოლაშვილი	
	სართულის ტექნიკური მაჩვენებლები	ექსპლიკაცია			
ზონა: სზ-4	საცხოვრებელი 432.20მ² სახაფხულო – 47.50მ² სადარბაზო – 67.16მ² სულ: – 546.86მ²				

პროექტის სახელწოდება: მრავალბინიანი საცხოვრებელი სახლი

ბლოკი 8

მასშტაბი

თარიღი 20.04.2018

სტადია | არქიტექტურა | ფურცლები | №

ნახაზის სახელწოდება

გეგმა: 9 სართული ნიშ. +30.17

შეიცვალა პოლონეზის და რიგელების მოწყობა
შეიცვალა სატარაბახოს გაბარიტი
დამატებით მოეწყო მონოლითური პანდუსი
შეიცვალა ლიფტის შახტის გაბარიტი
დაზუსტდა გათბობა კონდიციონირების აღგილმდებარეობა

X სართული

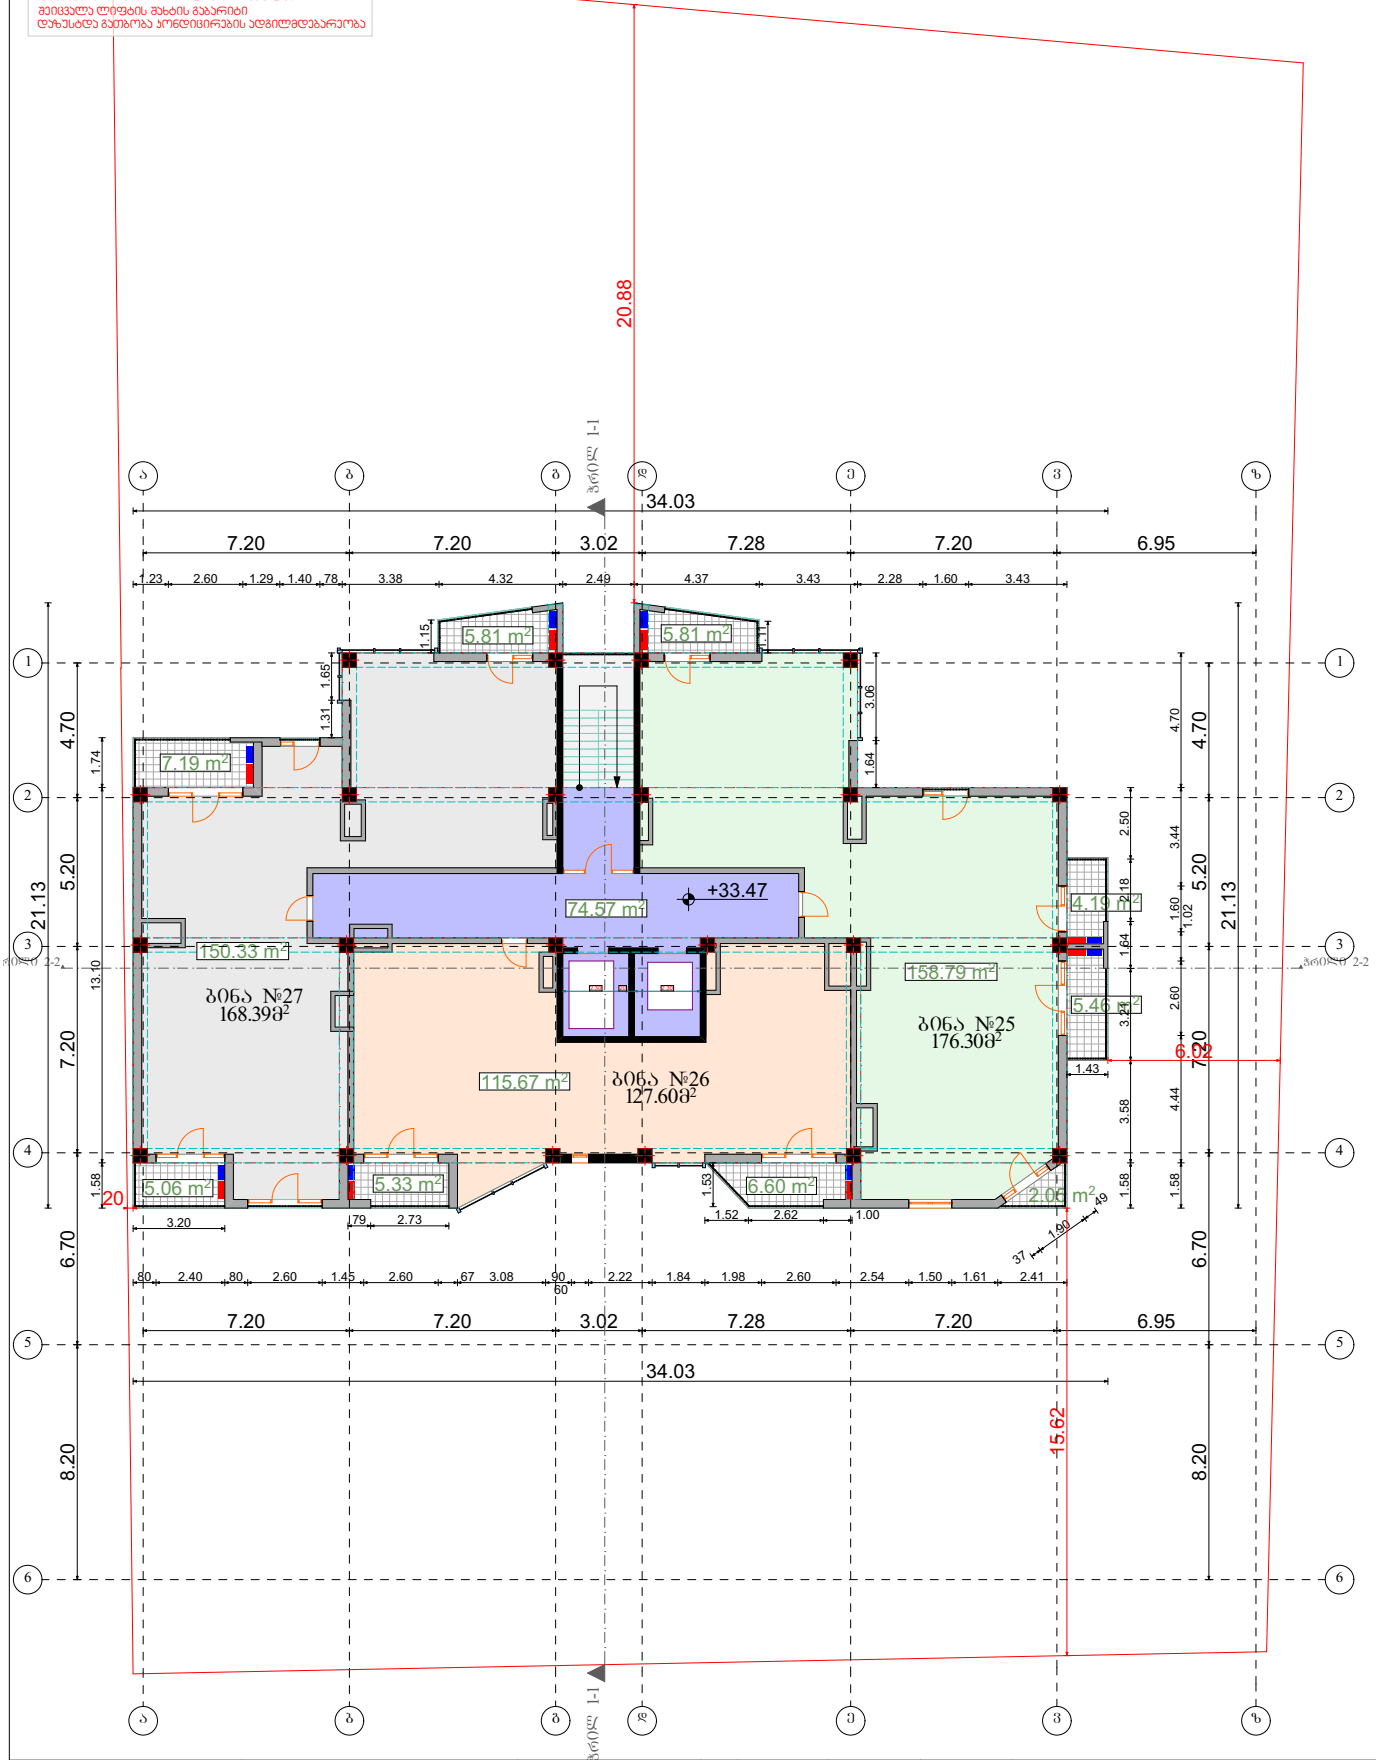

	პირობითი ნიშნები	შენიშვნები	თანამდებობა	გვარი	ხელმოწერა
	დიაფრაგმა კოლონა ბლოკისკედელი წითელი ხაზი კონდენციონერი , გამობობელი				
			მთ.არქიტექტორი პროექტის	ნ.ეკოლოლაშვილი	
			ავტორი	ნ.ეკოლოლაშვილი	
	სართულის ტექნიკური მაჩვენებლები	ექსპლიკაცია			
ზონა: სზ-4	საცხოვრებელი 424.79მ² საზაფხულო – 47.50მ² სადარბაზო – 74.57მ² სულ: – 546.86მ²				

პროექტის სახელწოდება: მრავალბინიანი საცხოვრებელი სახლი

ბლოკი 8

მასშტაბი

თარიღი: 20.04.2018

სტადია | არქიტექტურა | ფურცლები | №

ნახაზის სახელწოდება

გეგმა: 10 სართული ნიშ. +33.47

შეიცვალა პოლიგონების და რიგელების მოწყობა
შეიცვალა სატარაბაზოს გაბარიტი
დამატებით მოეწყო მონოლითური პანდუსები
შეიცვალა ლიფტის შახტის გაბარიტი
დაზუსტდა გათხრის პონტიფიკირების აღგილმდებარეობა

XI სართული

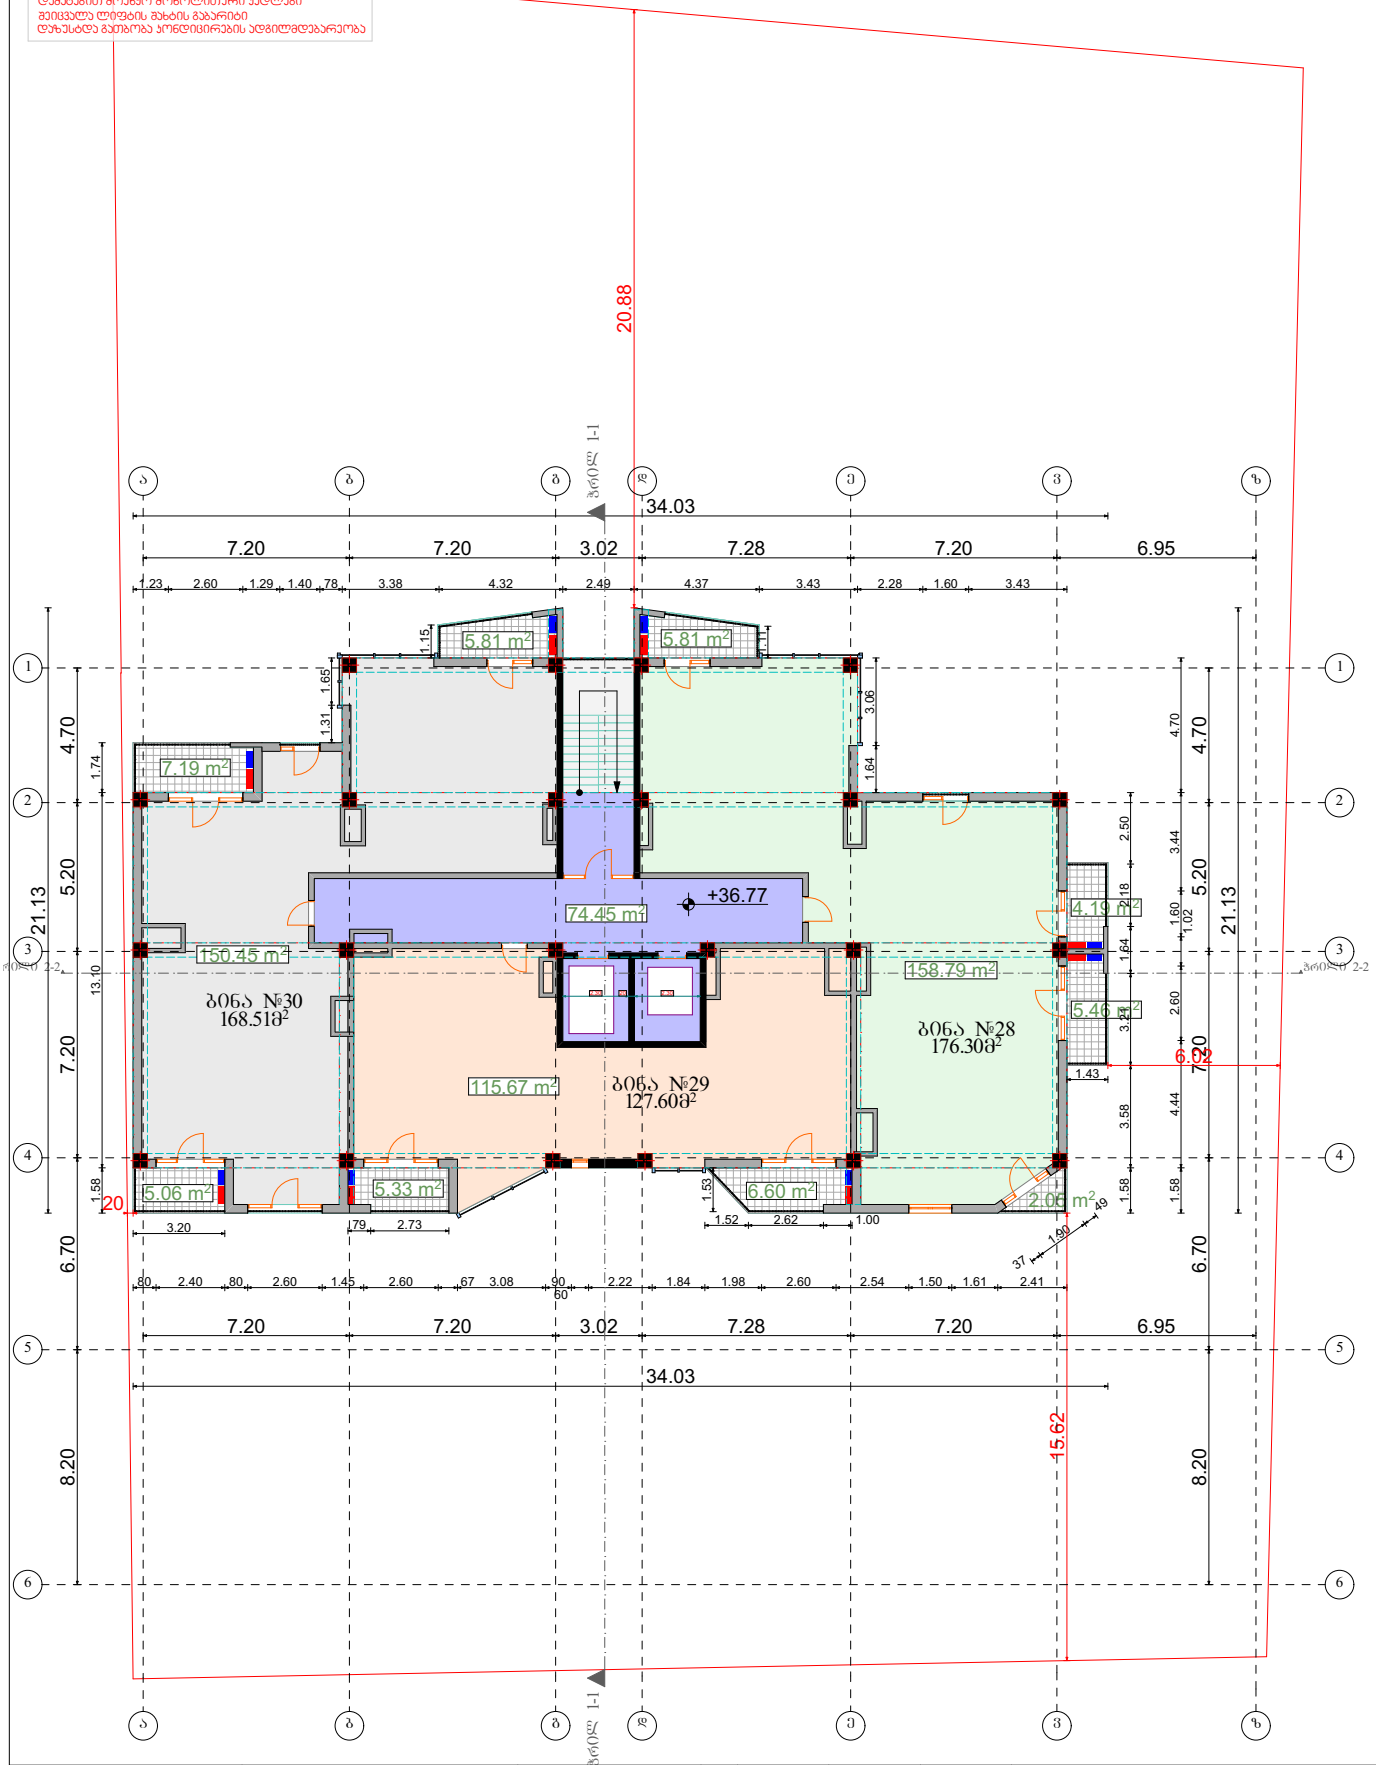

	პირობითი ნიშნები	შენიშვნები	თანამდებობა	გვარი	ხელმოწერა
	დიაფრაგმა კოლონა ბლოკისკედელი წითელი ხაზი კონდენციონერი , გამობობელი				
			მთ.არქიტექტორი პროექტის	ნ.ეკოლოლაშვილი	
			ავტორი	ნ.ეკოლოლაშვილი	
	სართულის ტექნიკური მანვენებლები	ექსპლიკაცია			
ზონა: სზ-4	საცხოვრებელი 424.91მ² საზაფხულო – 47.50მ² სადარბაზო – 74.45მ² სულ: – 546.86მ²				

პროექტის სახელწოდება: მრავალბინიანი საცხოვრებელი სახლი

ბლოკი 8

მასშტაბი

თარიღი 20.04.2018

სტადია | არქიტექტურა | ფურცლები

№

ნახაზის სახელწოდება

გეგმა: 11 სართული ნიშ. +36.77

შეიცვალა პოლონეზის და რიგელების მოწყობა
შეიცვალა სატარაბახოს გაბარიტი
დამატებით მოეწყო მონოლითური პილონები
შეიცვალა ლიფტის შახტის გაბარიტი
დაზუსტდა გათბობა კონდიციონირების აღგილმდებარეობა

XII სართული

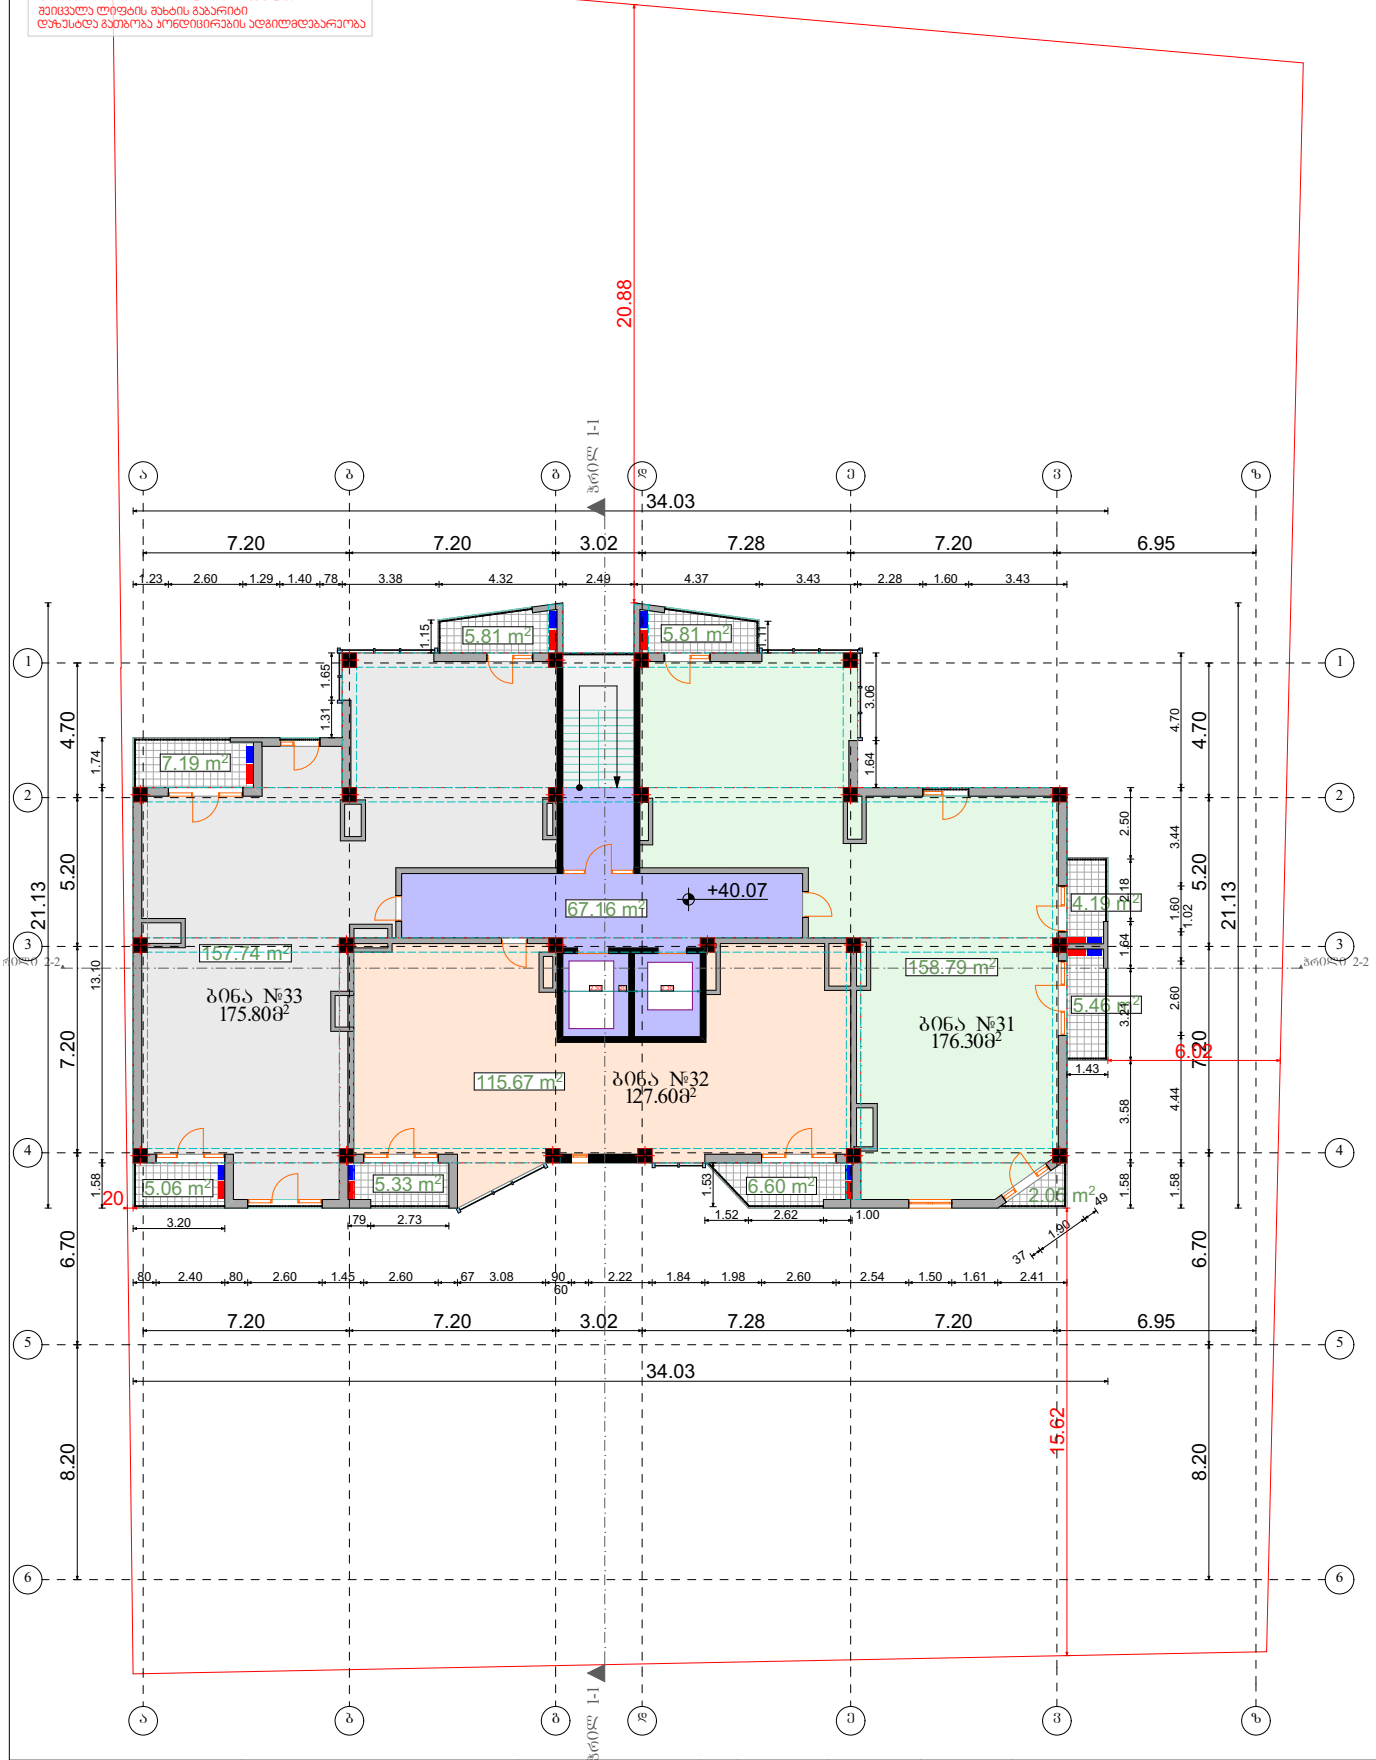

	პირობითი ნიშნები	შენიშვნები	თანამდებობა	ვგარი	ხელმოწერა
	დიაფრაგმა კოლონა ბლოკისკედელი წითელი ხაზი კონდენციონერი , გამობობელი				
			მთ.არქიტექტორი პროექტის	ნ.ეკოლოლაშვილი	
			ავტორი	ნ.ეკოლოლაშვილი	
	სართულის ტექნიკური მაჩვენებლები	ექსპლიკაცია			
ზონა: სზ-4	საცხოვრებელი 432.20მ² საზაფხულო – 47.50მ² სადარბაზო – 67.16მ² სულ: – 546.86მ²				

პროექტის სახელწოდება: მრავალბინიანი საცხოვრებელი სახლი

ბლოკი 8

მასშტაბი

თარიღი: 20.04.2018

სტადია | არქიტექტურა | ფურცლები | №

ნახაზის სახელწოდება

გეგმა: 12 სართული ნიშ. +40.07

შეიცვალა პოლიგონების და რიგელების მოწყობა
შეიცვალა სატარაბახოს გაბარიტი
დამატებით მოეწყო მონოლითური პანდუსები
შეიცვალა ლიფტის შახტის გაბარიტი
დაზუსტდა გათბობა კონდიციონირების ადგილმდებარეობა

XIII სართული

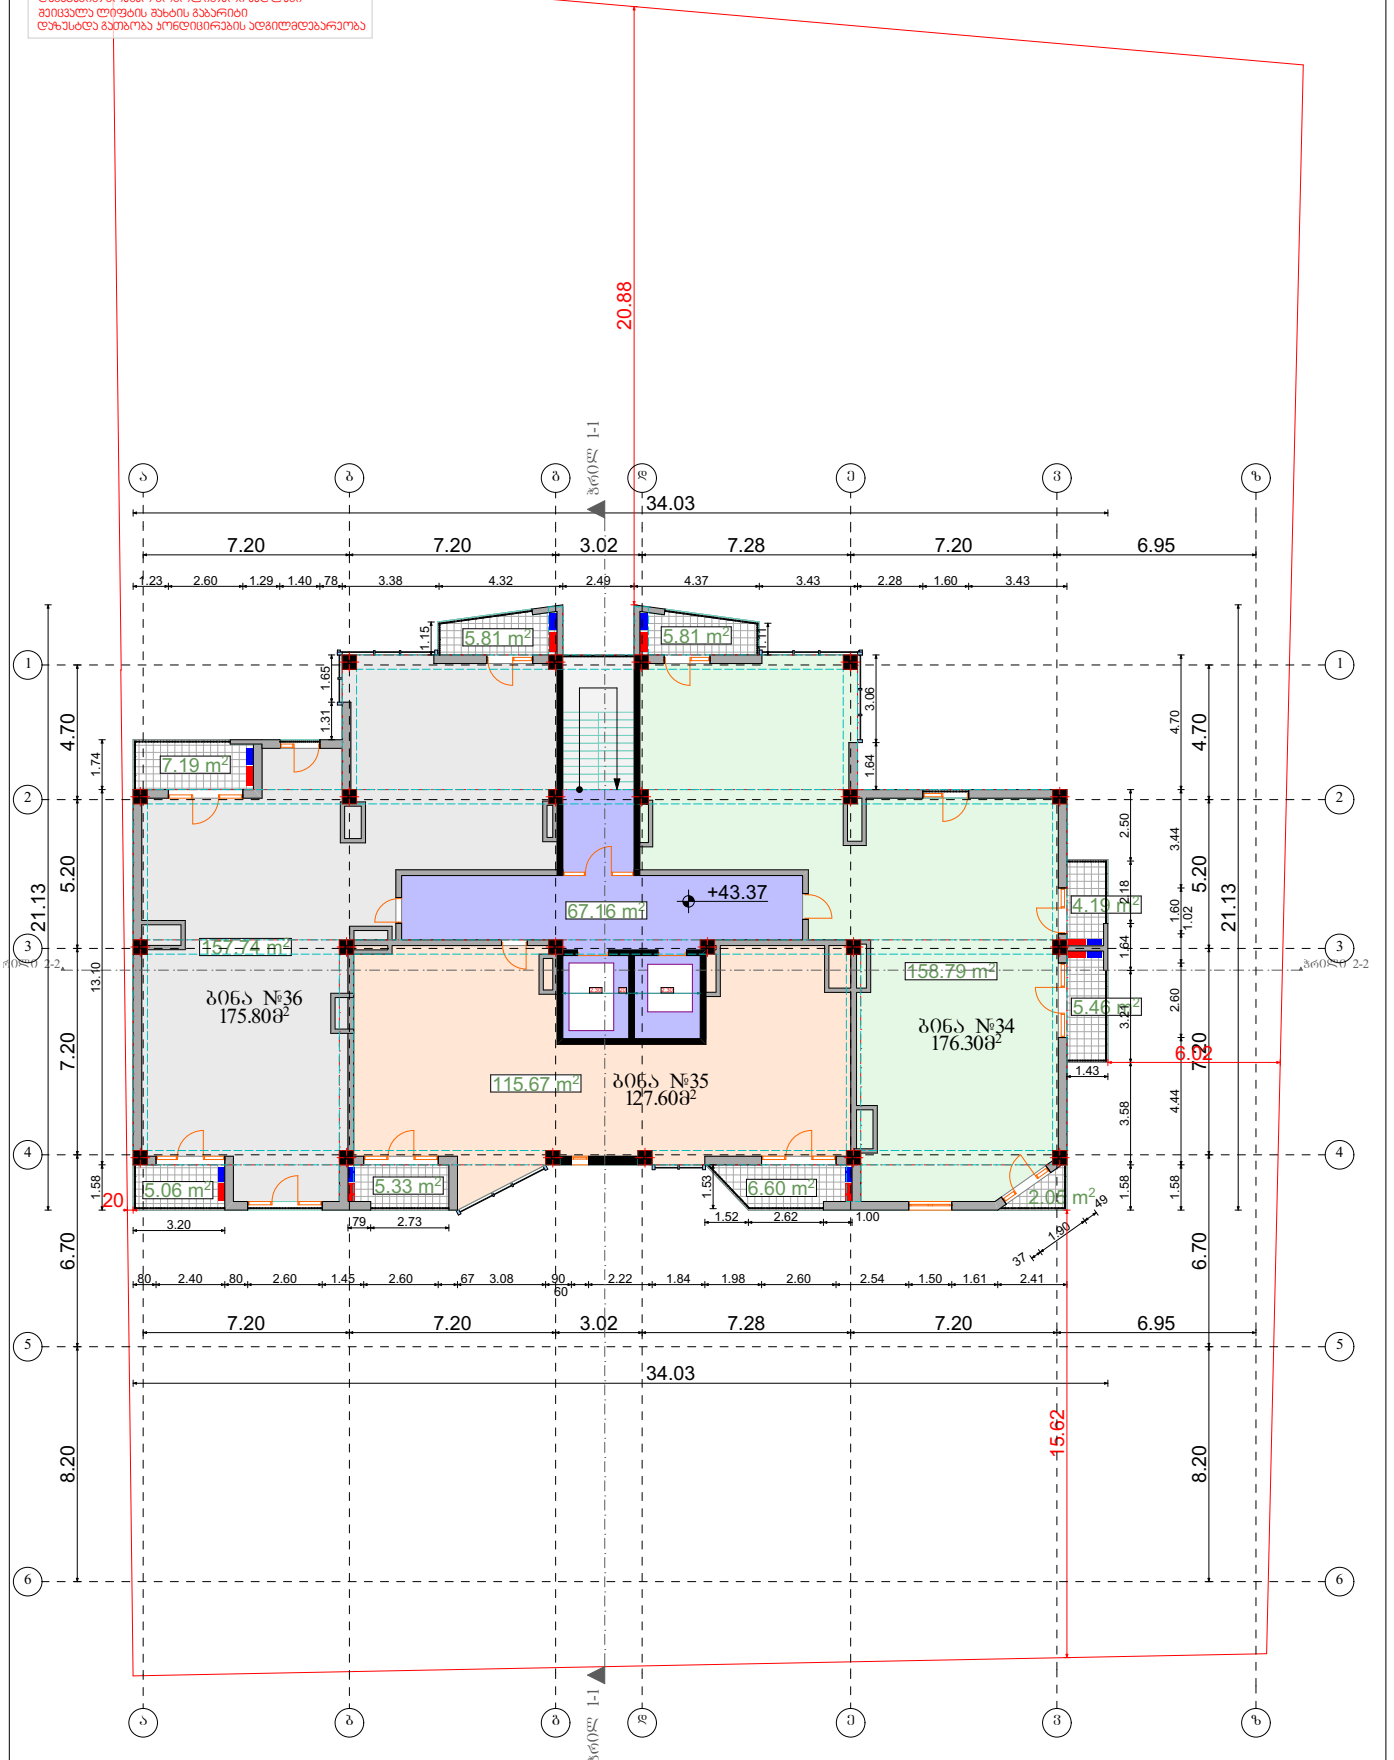

	პირობითი ნიშნები	შენიშვნები	თანამდებობა	ვადარი	ხელმოწერა
	დიაფრაგმა კოლონა ბლოკისკედელი წითელი ხაზი კონდენციონერი , გამობობელი				
			მთ.არქიტექტორი პროექტის	ნ.ეკოლოლაშვილი	
			ავტორი	ნ.ეკოლოლაშვილი	
	სართულის ტექნიკური მანვენებლები	ექსპლიკაცია			
ზონა: სზ-4	საცხოვრებელი 432.20მ² სახაფხულო – 47.50მ² სადარბაზო – 67.16მ² სულ: – 546.86მ²				

პროექტის სახელწოდება: მრავალბინიანი საცხოვრებელი სახლი

ბლოკი 8

მასშტაბი

თარიღი 20.04.2018

სტადია | არქიტექტურა | ფურცლები | №

ნახაზის სახელწოდება

გეგმა: 13 სართული ნიშ. +43.37

შეიცვალა პოლონეზის და რიგელების მოწყობა
შეიცვალა სატარაბახოს გაბარიტი
დამატებით მოეწყო მონოლითური პილონები
შეიცვალა ლიფტის შახტის გაბარიტი
დაზუსტდა გათბობა კონდიციონირების აღგილმდებარეობა

XIV სართული

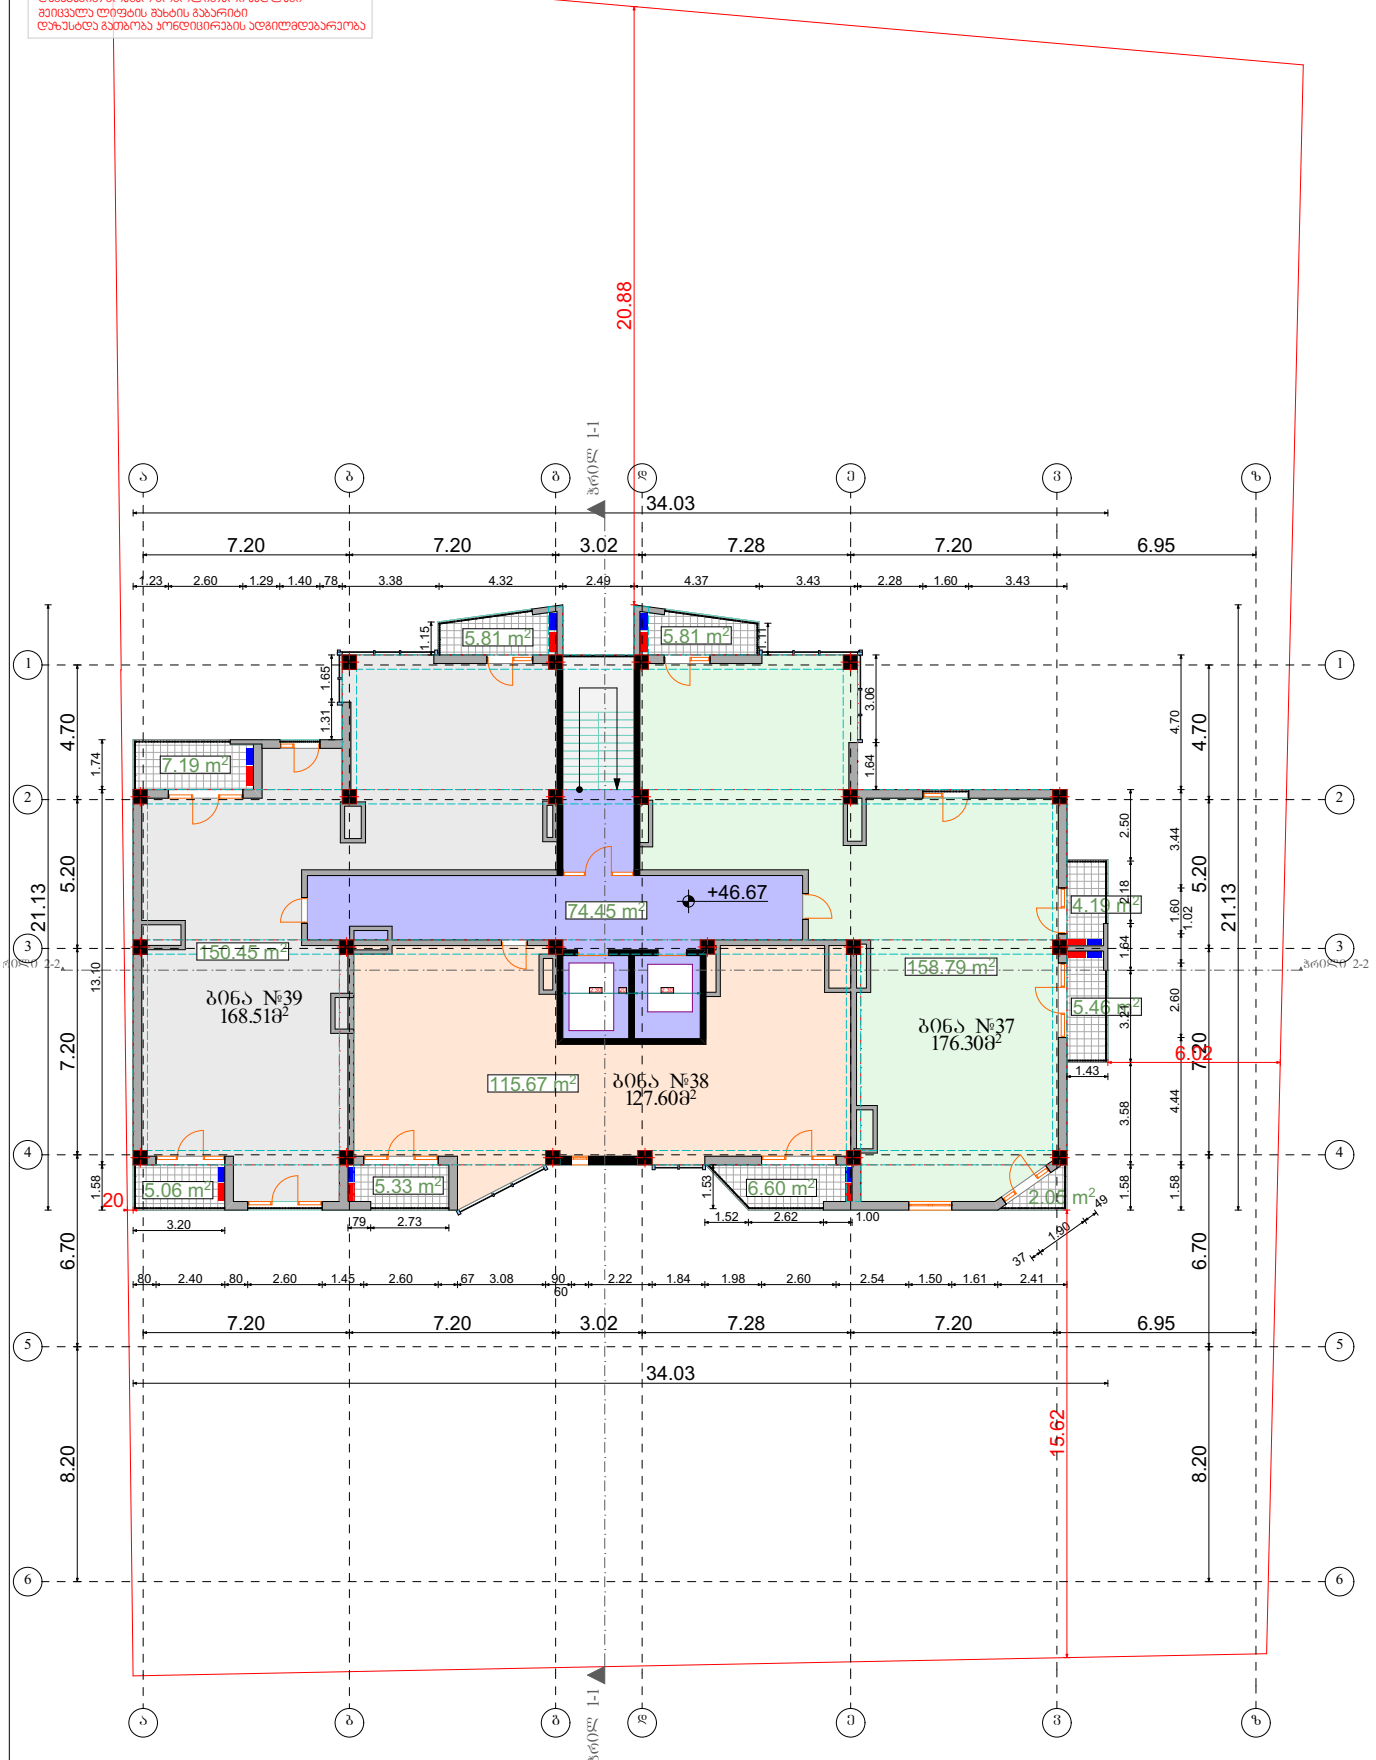

	პირობითი ნიშნები	შენიშვნები	თანამდებობა	გვარი	ხელმოწერა
	დიაფრაგმა კოლონა ბლოკისკედელი წითელი ხაზი კონდენციონერი , გამთბობელი				
			მთ.არქიტექტორი პროექტის	ნ.ტაბატაძე	
			ავტორი	ნ.ტაბატაძე	
	სართულის ტექნიკური მაჩვენებლები	ექსპლიკაცია			
ზონა: სზ-4	საცხოვრებელი 424.91მ² საზაფხულო – 47.50მ² სადარბაზო – 74.45მ² სულ: – 546.86მ²				

პროექტის სახელწოდება: მრავალბინიანი საცხოვრებელი სახლი

ბლოკი 8

მასშტაბი

თარიღი: 20.04.2018

სტადია | არქიტექტურა | ფურცლები | №

ნახაზის სახელწოდება

გეგმა: 14 სართული ნიშ. +46.67

შეიცვალა პოლიგონების და რიგელების მოწყობა
შეიცვალა სადარბაზოს მპბარიბი
დამატებით მოეწყო მონოლითური პედლები
შეიცვალა ლიფტის შახტის მპბარიბი
დაზუსტდა მეთბობა პონდიციონერების ადგილმდებარეობა

XV სართული

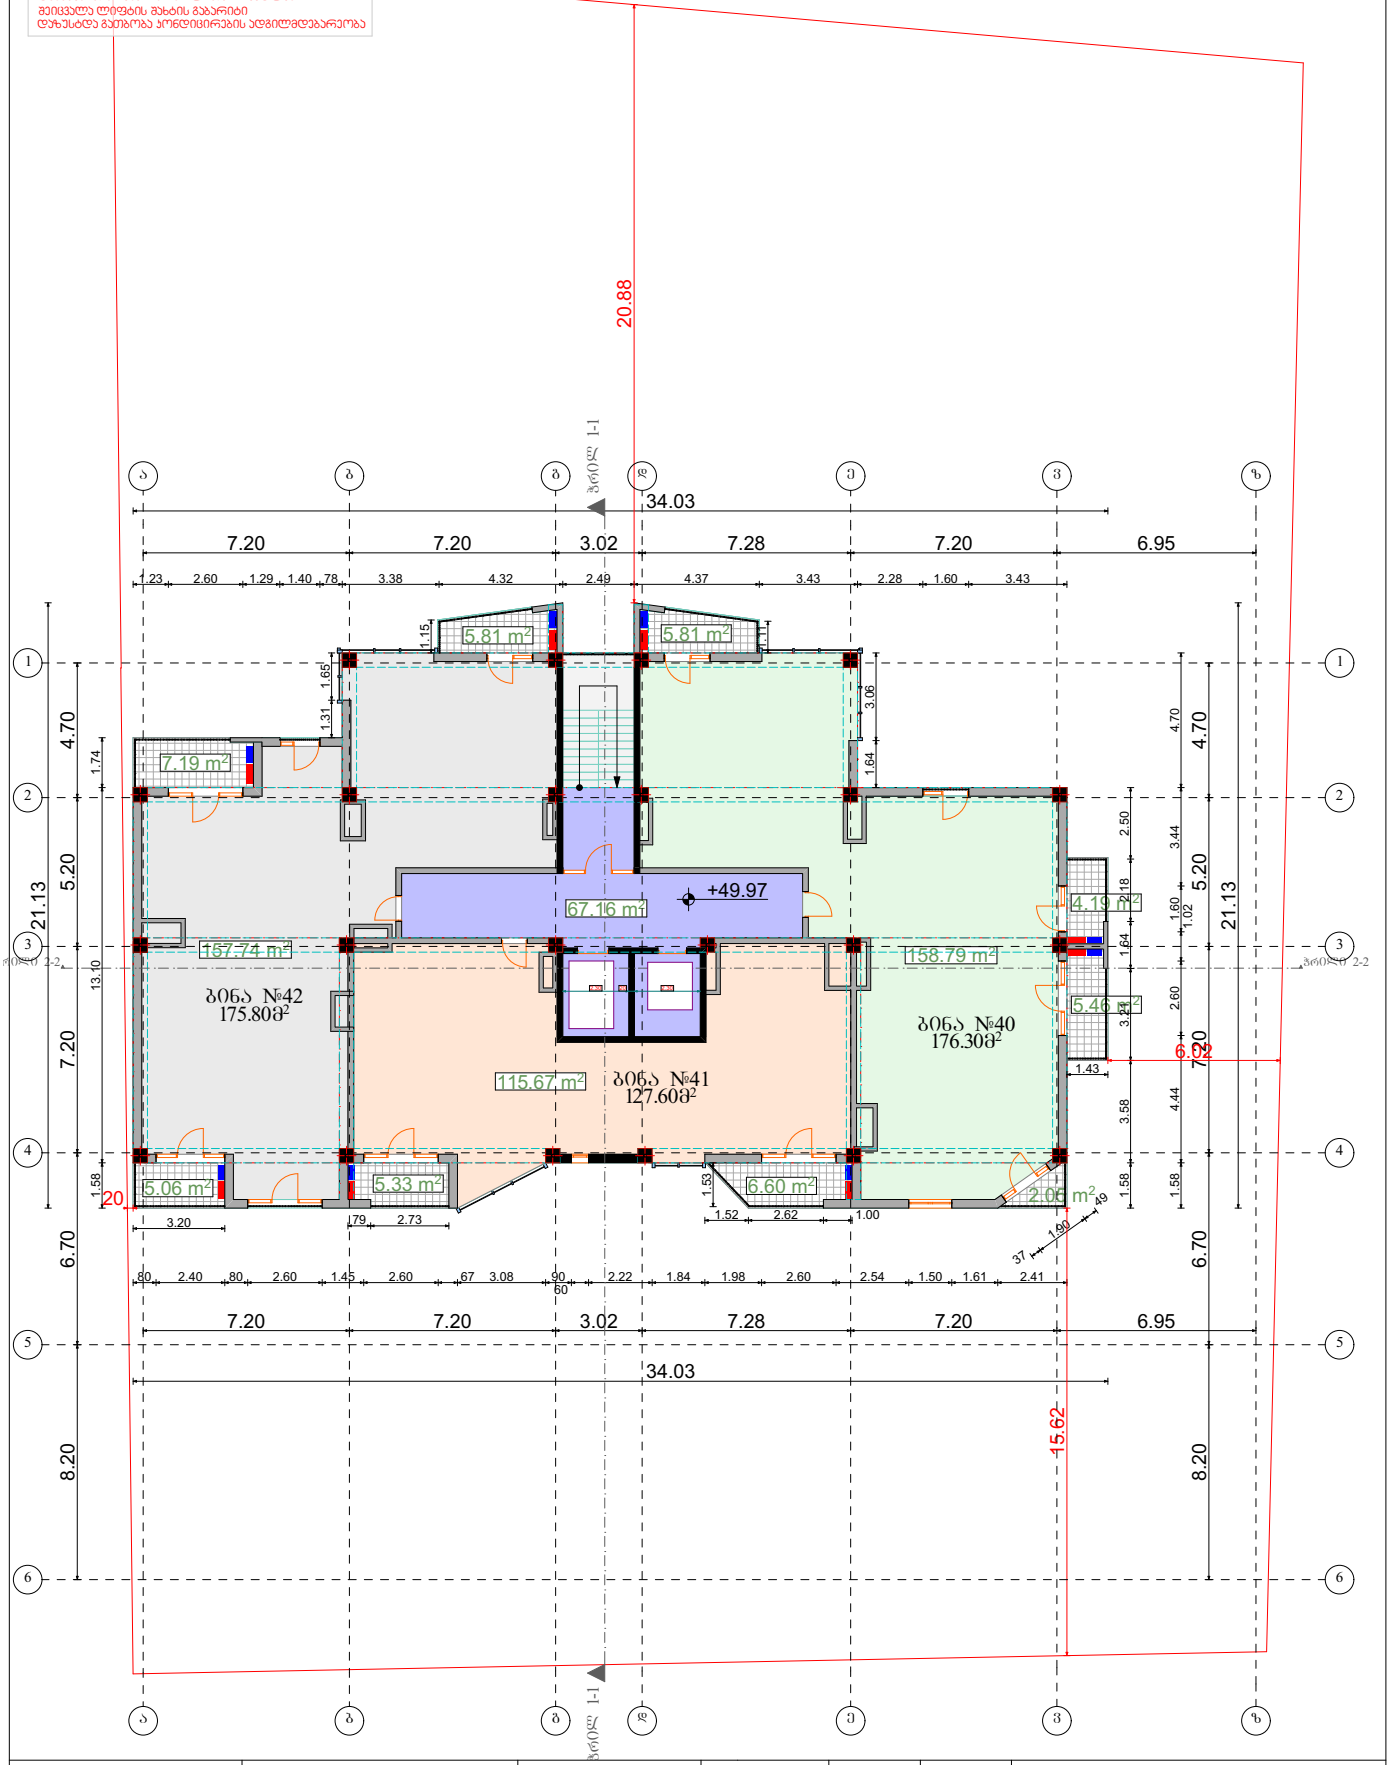

	პირობითი ნიშნები	შენიშვნები	თანამდებობა	გვარი	ხელმოწერა
	დიაფრაგმა კოლონა ბლოკისკედელი წითელი ხაზი კონდენციონერი , გამობობელი				
			მთ.არქიტექტორი პროექტის	ნ.ეკოლოლაშვილი	
			ავტორი	ნ.ეკოლოლაშვილი	
	სართულის ტექნიკური მაჩვენებლები	ექსპლიკაცია			
ზონა: სზ-4	საცხოვრებელი 432.20მ² საზაფხულო – 47.50მ² სადარბაზო – 67.16მ² სულ: – 546.86მ²				

პროექტის სახელწოდება: მრავალბინიანი საცხოვრებელი სახლი

ბლოკი 8

მასშტაბი

თარიღი 20.04.2018

სტადია | არქიტექტურა | ფურცლები | №

ნახაზის სახელწოდება

გეგმა: 15 სართული ნიშ. +49.97

შეიცვალა პოლონეზის და რიგელების მოწყობა
შეიცვალა სადარბაზოს მპბარიბი
დამატებით მოეწყო მონოლითური პედლები
შეიცვალა ლიფტის შახტის მპბარიბი
დაზუსტდა მუშობა პონდიციონერების ადგილმდებარეობა

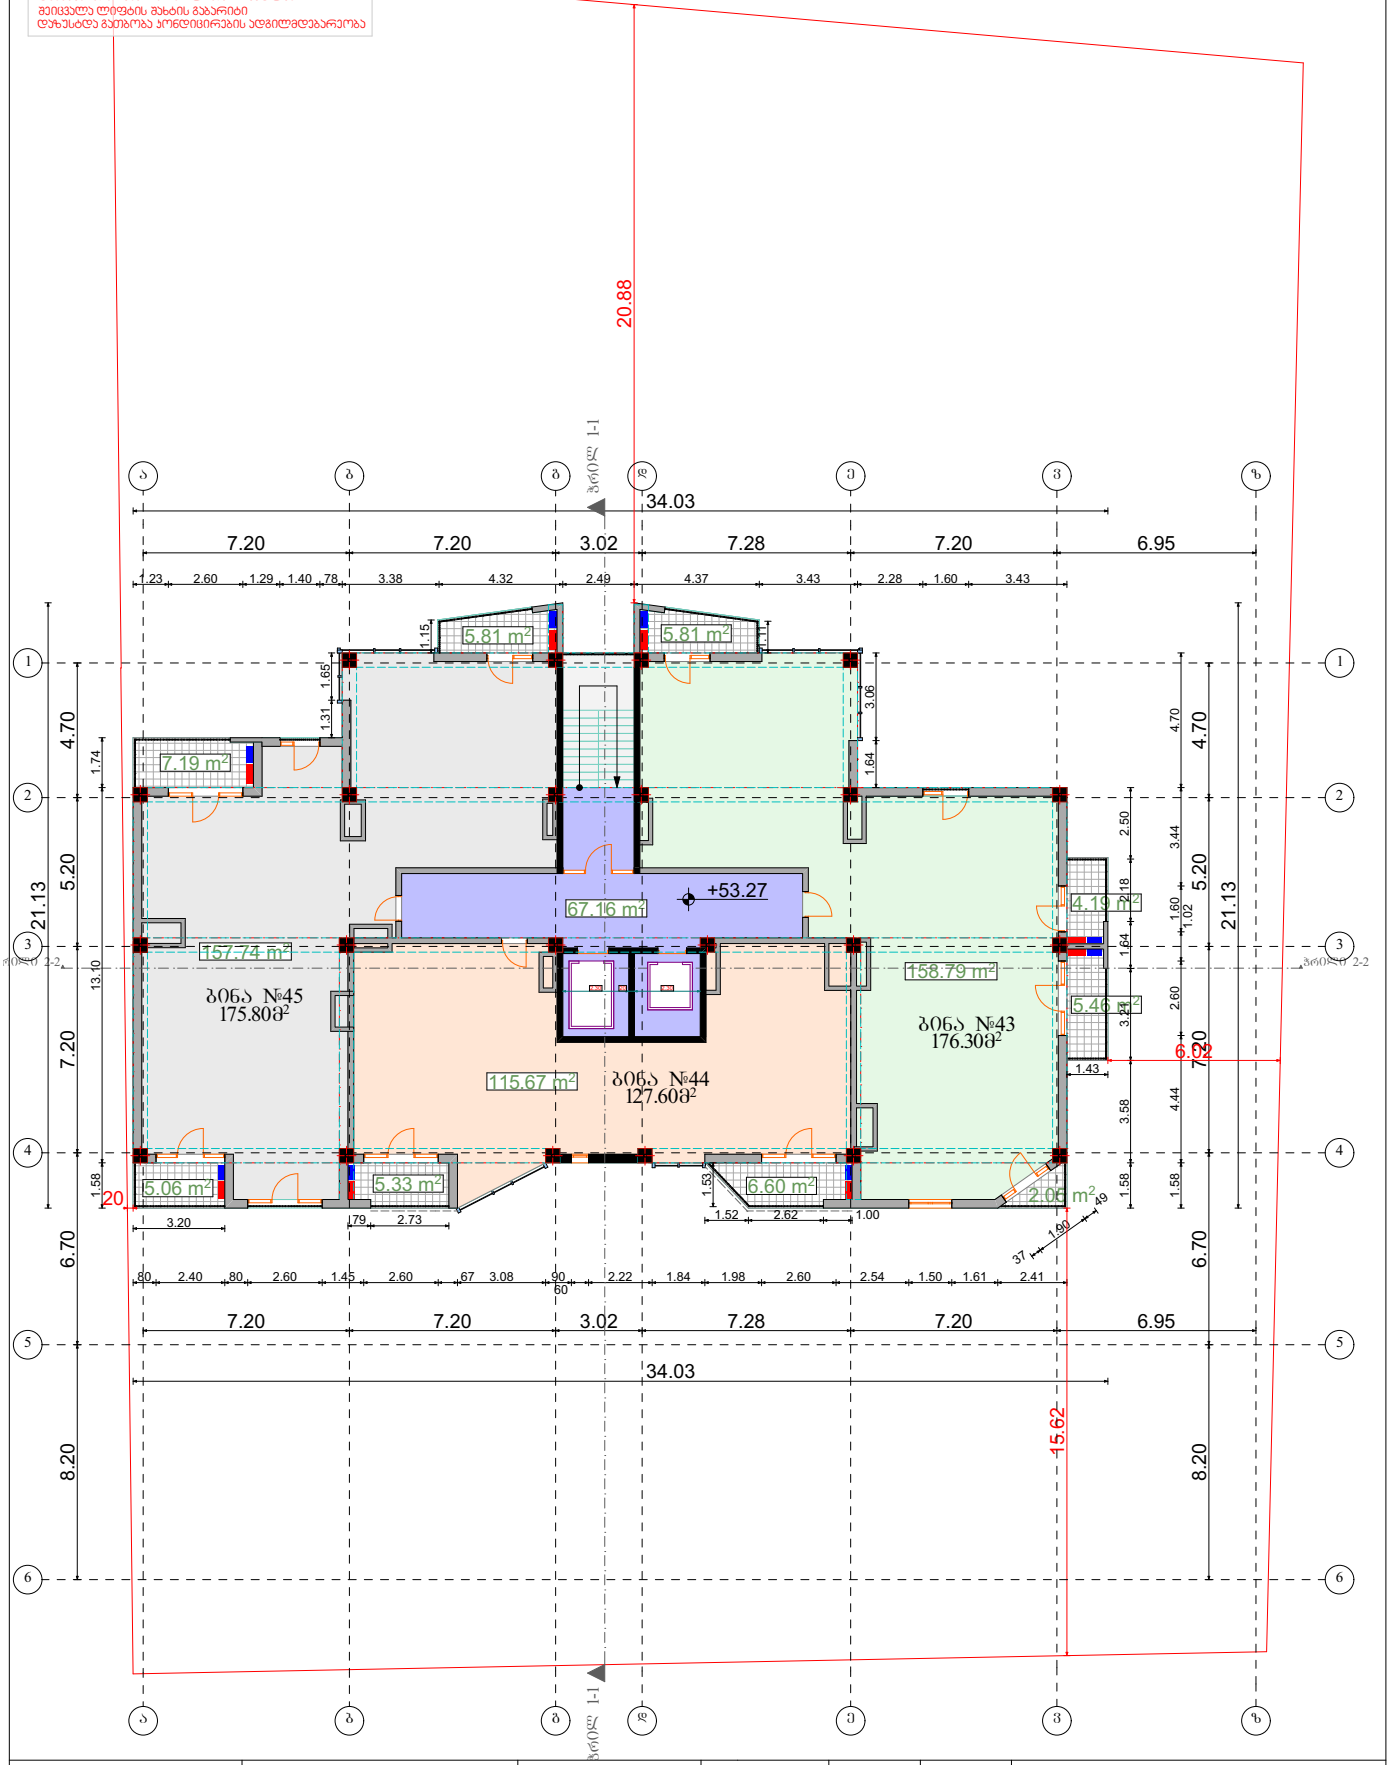

	პირობითი ნიშნები	შენიშვნები	თანამდებობა	გვარი	ხელმოწერა	პროექტის სახელწოდება
	დიაფრაგმა კოლონა ბლოკისკედელი წითელი ხაზი კონდენციონერი , გამობობელი					მრავალბინიანი საცხოვრებელი სახლი
			მთ.არქიტექტორი პროექტის	ნ.ჯოჯოლაშვილი		
			ავტორი	ნ.ჯოჯოლაშვილი		ბლოკი 8
	სართულის ტექნიკური მახვენებლები	ექსპლიკაცია				მასშტაბი
ზონა: სზ-4	საცხოვრებელი 432.20მ² სახაფხულო – 47.50მ² სადარბაზო – 67.16მ² სულ: – 546.86მ²					თარიღი 20.04.2018
						სტადია / არქიტექტურა / ფურცლები
			ნახაზის სახელწოდება			№
			გეგმა: 16 სართული ნიშ. +53.27			

შეიცვალა პოლიგონების და რიგელების მოწყობა
შეიცვალა სადარბაზოს გაბარიტი
დამატებით მოეწყო მონოლითური პანდუსები
შეიცვალა ლიფტის შახტის გაბარიტი
დაზუსტდა გათბობა კონდიციონირების აღგილმდებარეობა

XVII სართული

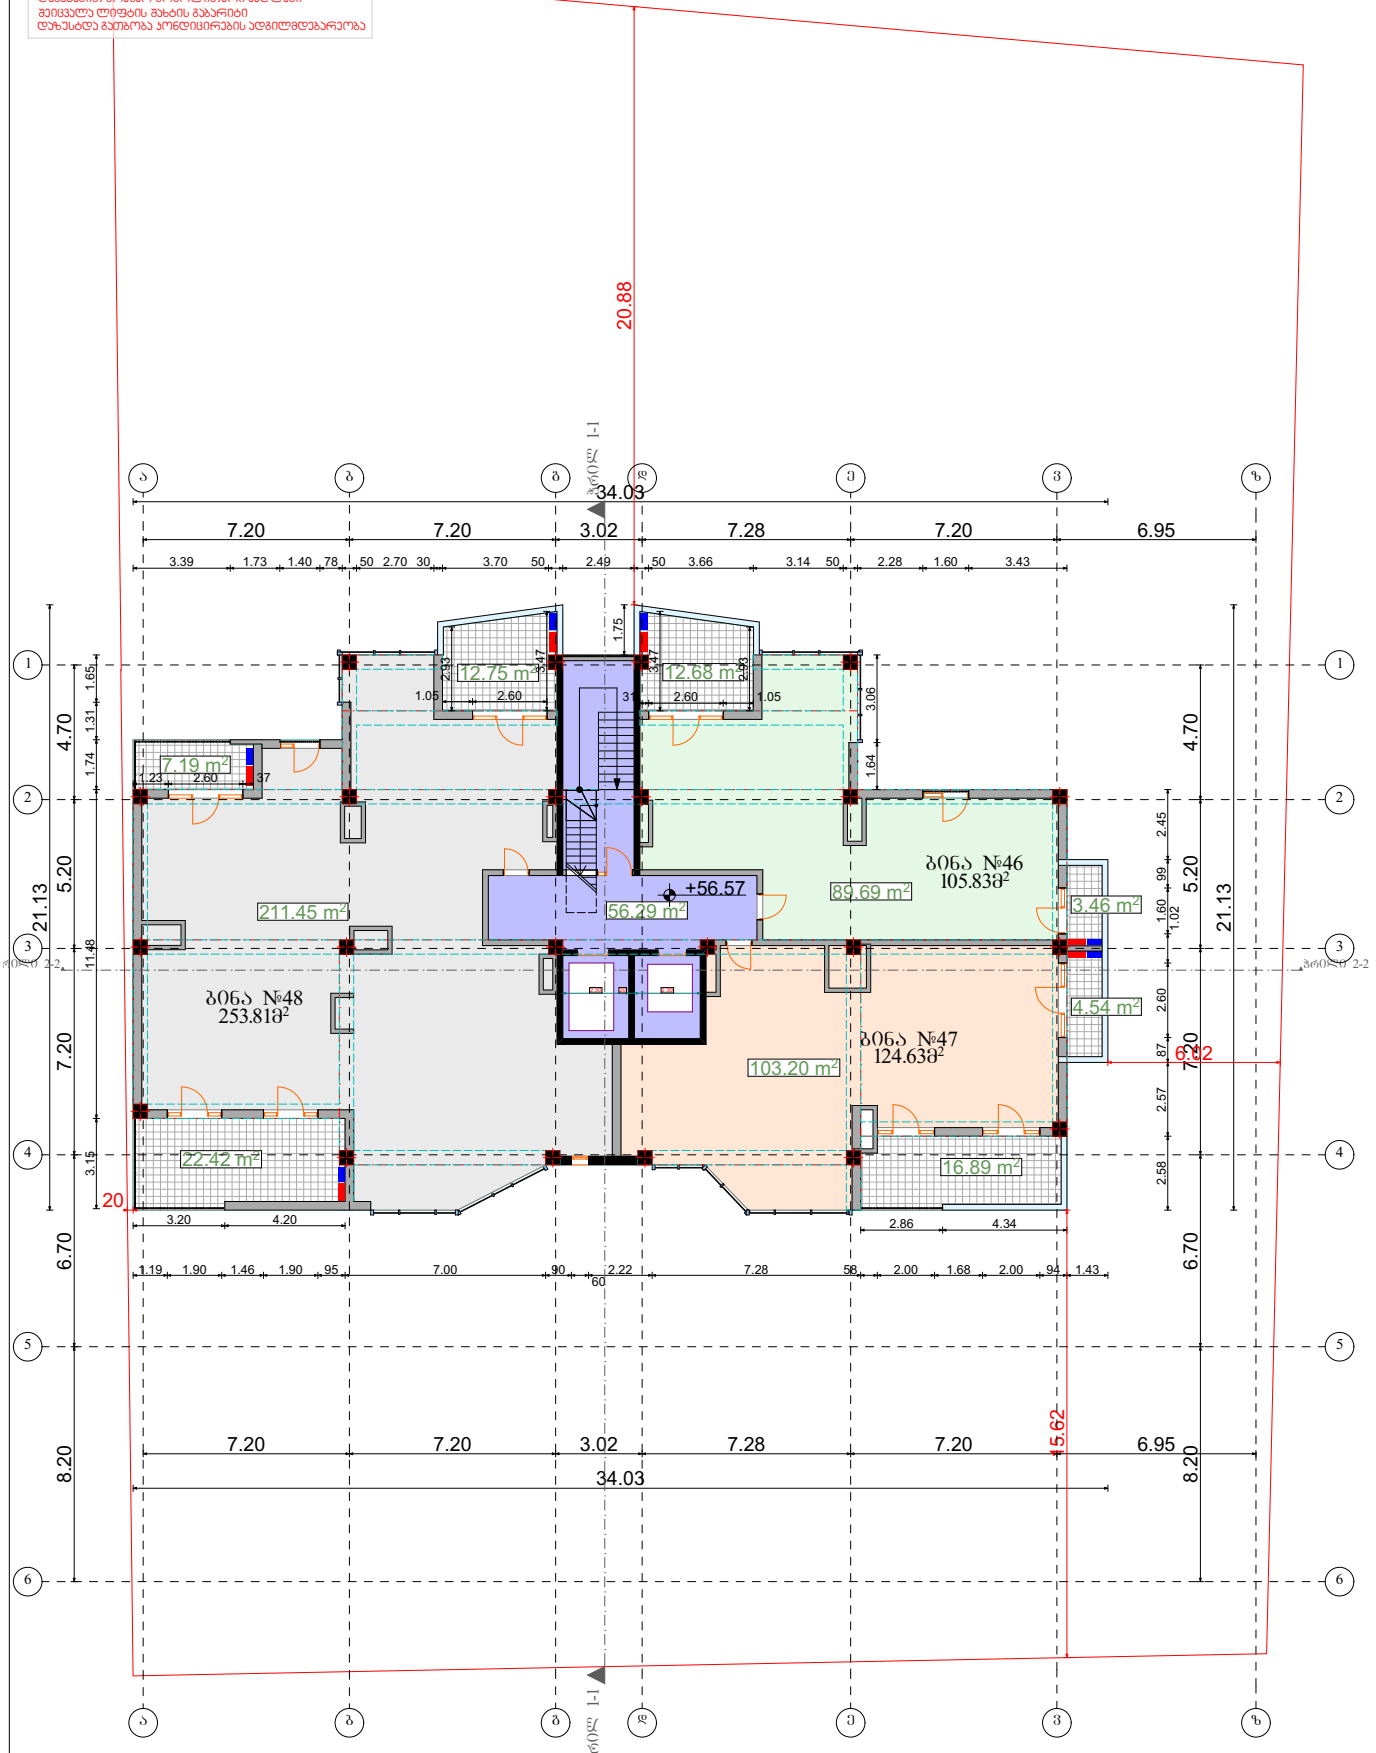

	პირობითი ნიშნები	შენიშვნები	თანამდებობა	გვარი	ხელმოწერა
	დიაფრაგმა კოლონა ბლოკისკედელი წითელი ხაზი კონდენციონერი , გამობობელი				
			მთ.არქიტექტორი პროექტის	ნ.ეკოლოლაშვილი	
			ავტორი	ნ.ეკოლოლაშვილი	
	სართულის ტექნიკური მახვენებლები	ექსპლიკაცია			
ზონა: სზ-4	საცხოვრებელი 404.34მ² საზაფხულო – 79.93მ² სადარბაზო – 56.29მ² სულ: – 540.56მ²				

პროექტის სახელწოდება: მრავალბინიანი საცხოვრებელი სახლი

ბლოკი 8

მასშტაბი

თარიღი: 20.04.2018

სტადია | არქიტექტურა | ფურცლები | №

ნახაზის სახელწოდება

გეგმა: 17 სართული ნიშ. +56.57

დამატებით გთხოვთ ეროლონები და რიგელები
შეიცვალა სადარბაზოს და
ლიფტის მანძილი მაჩარიში
დაზუსტდა საკომუნიკაციო მახებების
რაოდენობა, და მაჩარიში

ლიფტის შახტა-სახურავი

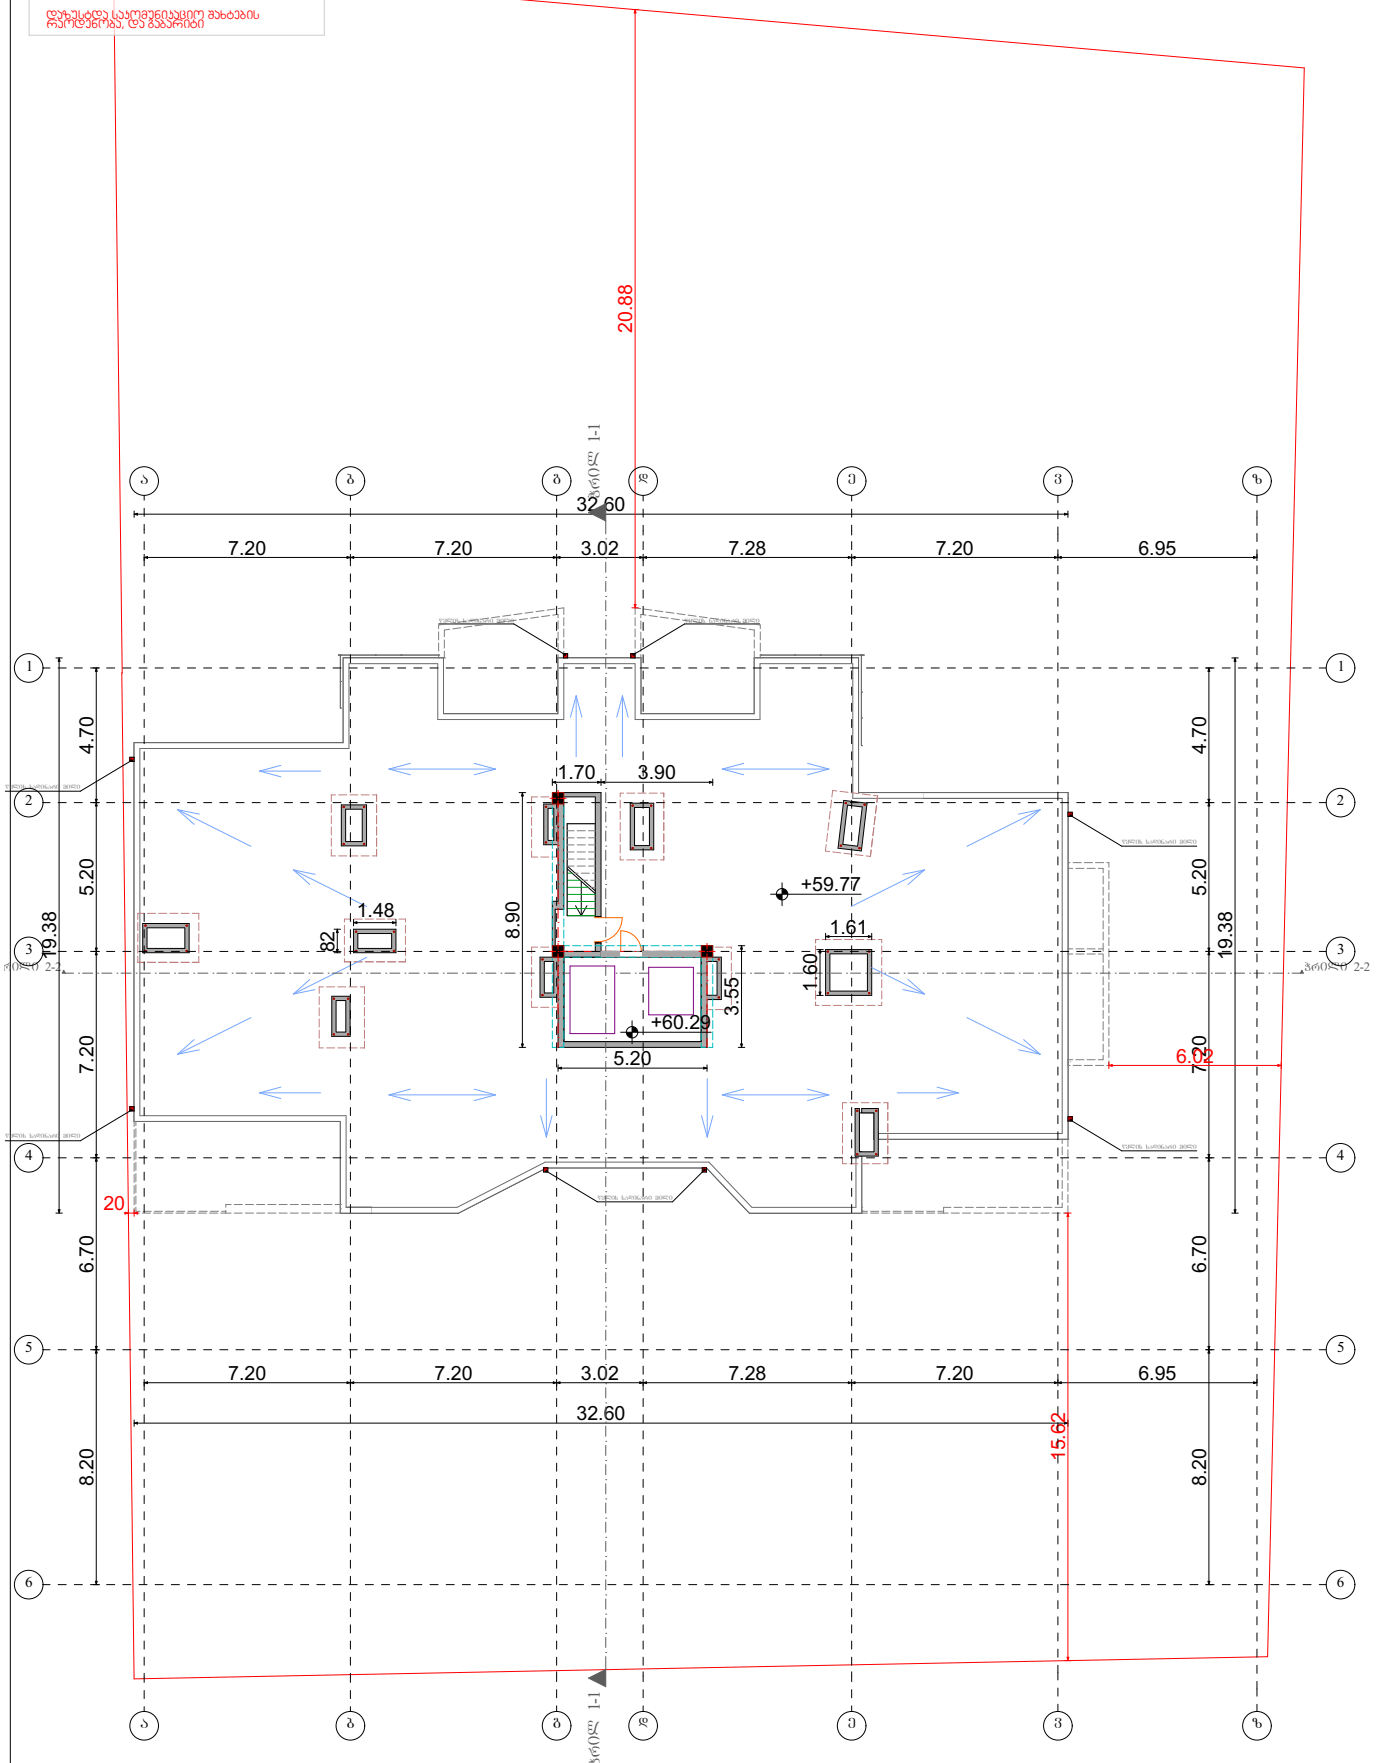

	პირობითი ნიშნები	შენიშვნები	თანამდებობა	გვარი	ხელმოწერა	პროექტის სახელწოდება
	წითელი ხაზი					მრავალბინიანი საცხოვრებელი სახლი
			მთ.არქიტექტორი პროექტის	ნ.ალიოლაშვილი		
			ავტორი	ნ.ალიოლაშვილი		ბლოკი 8
	სართულის ტექნიკური მანუვნებლები	ექსპლიკაცია				მასშტაბი
ზონა: სზ-4						თარიღი 20.04.2018
						სტადია / არქიტექტურა / ფურცლები
			ნახაზის სახელწოდება			№
			გეგმა: ლიფტის შახტა ნიშ. +59.77			

სახურავი

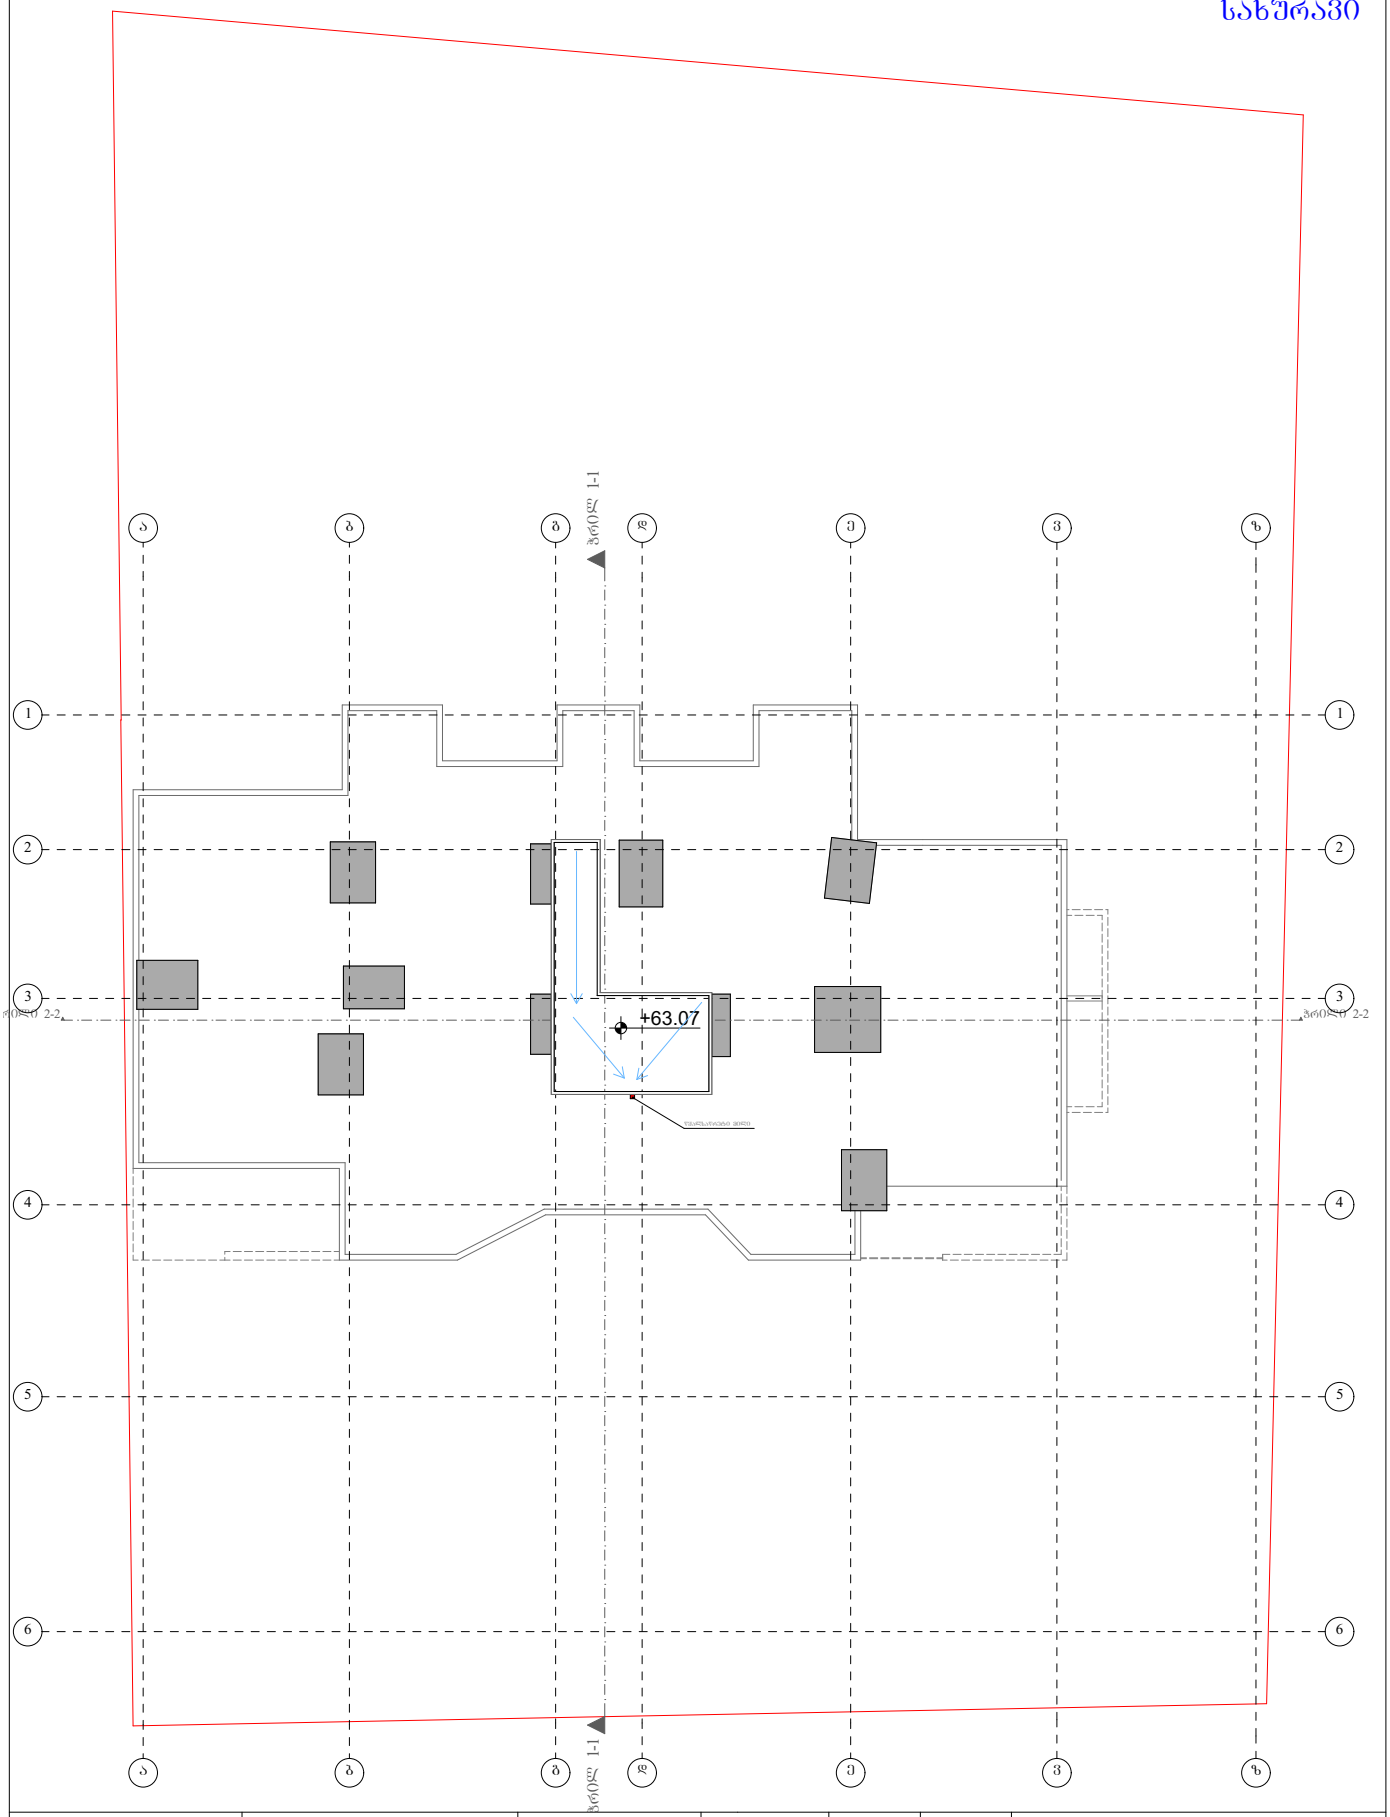

	პირობითი ნიშნები	შენიშვნები	თანამდებობა	გვარი	ხელმოწერა
	წითელი ხაზი				
			მთ.არქიტექტორი პროექტის	ნ.ჯოჯოლაშვილი	
			ავტორი	ნ.ჯოჯოლაშვილი	
	სართულის ტექნიკური მანვენებლები	ექსპლიკაცია			
ზონა: სზ-4					

პროექტის სახელწოდება: მრავალბინიანი საცხოვრებელი სახლი

ბლოკი 8

მასშტაბი:

თარიღი: 20.04.2018

სტადია | არქიტექტურა | ფურცლები | №

ნახაზის სახელწოდება

გეგმა: სახურავი ნიშ. +63.07