

# ავტოსადგომების გეგმა -5.90 ნიშნულზე მ 1:200

შენობის პერიმეტრზე მონოლითური კედლები ჩასხმულია კოლონების პირზე რის გამოც ადგილზე კოლონები ადარ ფიქსირდება მაგრამ ნახაზებზე დატანილია კოლონა და კედლის სისქეც შესაბამის მდგომარეობაში.

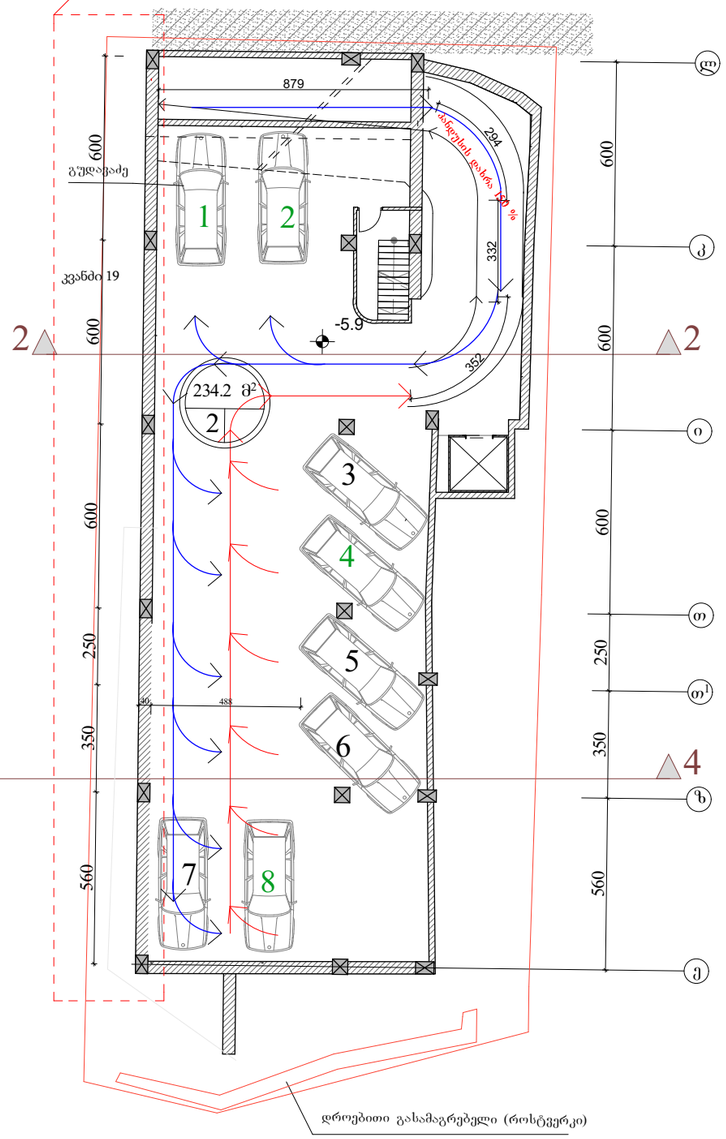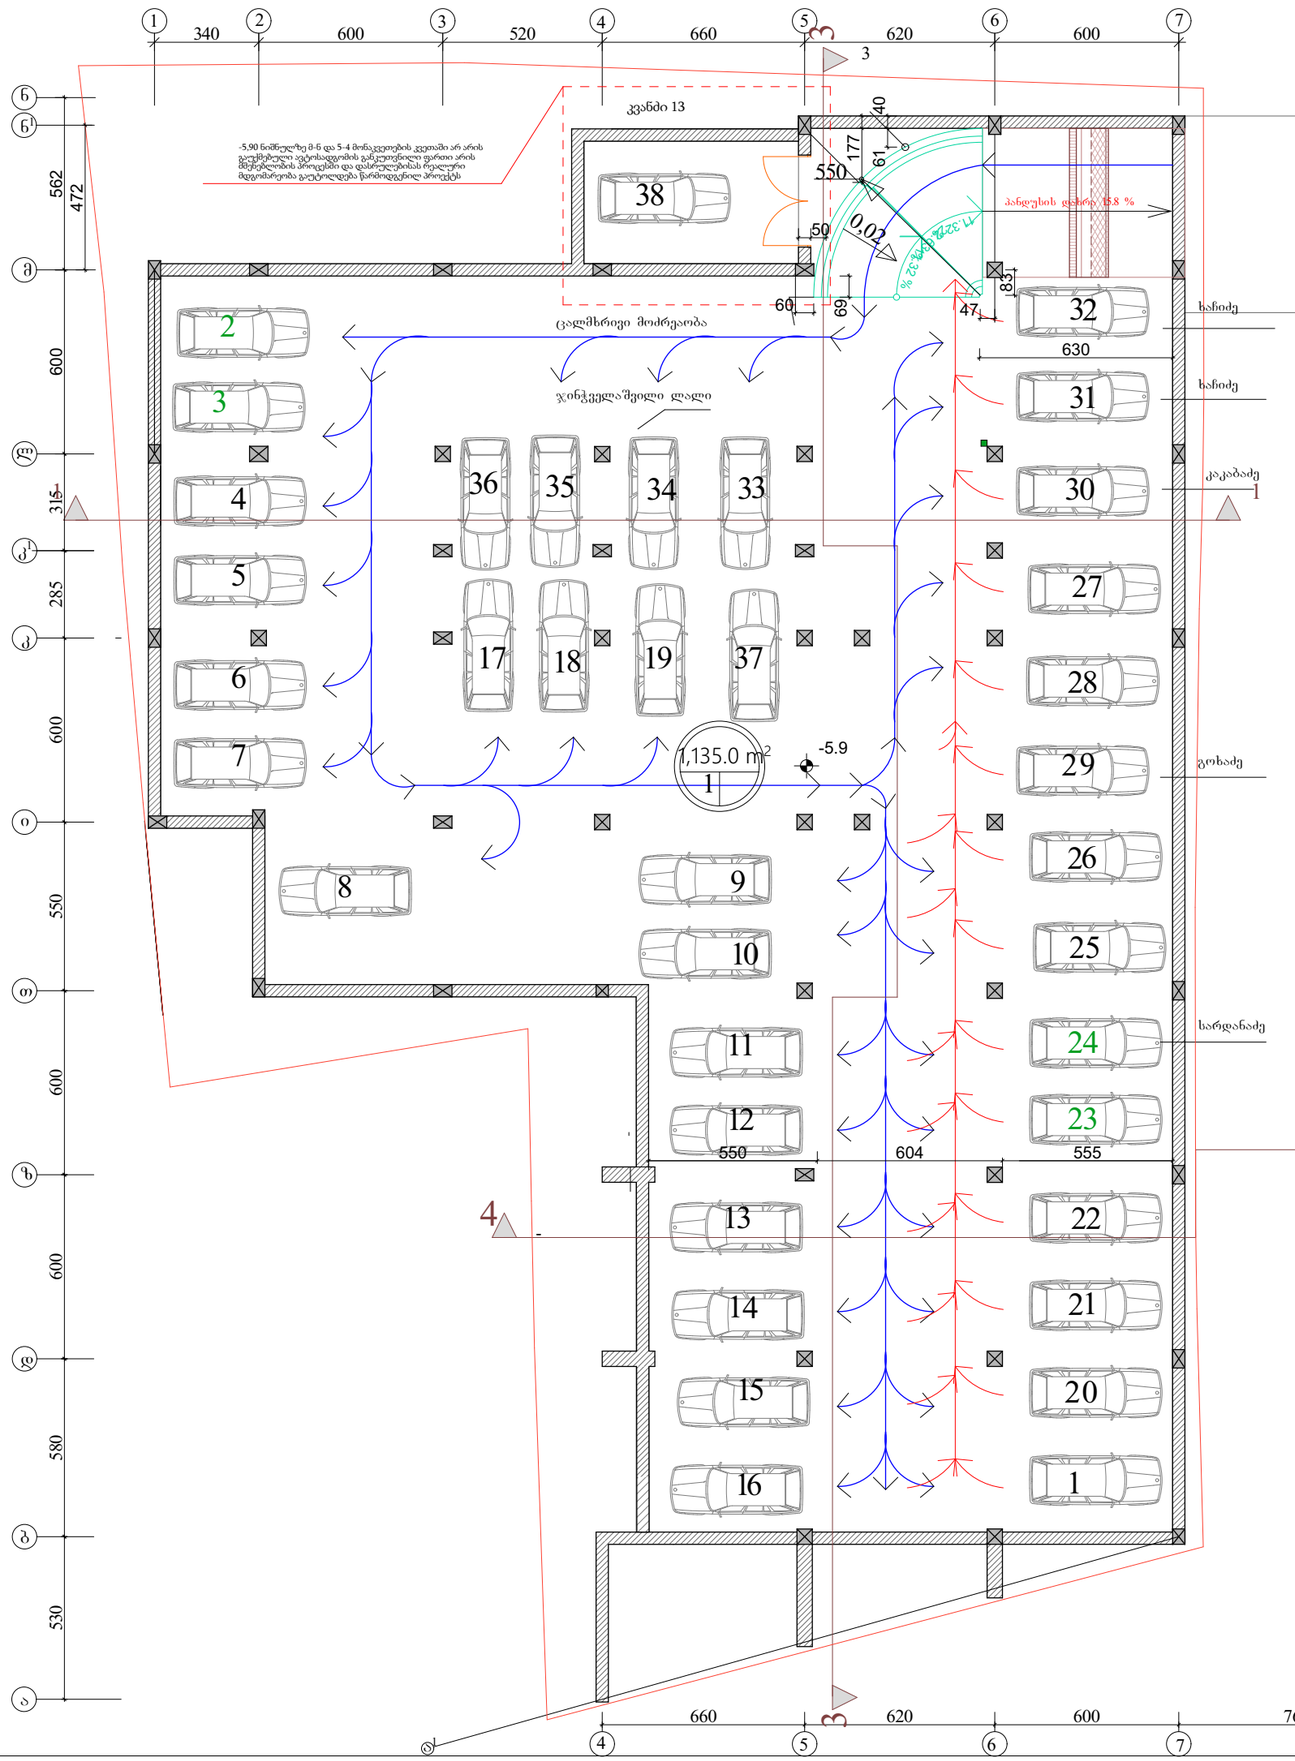


N

| | |
|---|---|
| ფორმატი -4 | დაკვეთა № |

**შენიშვნები:**

1. ნახაზზე ზომები მოცემულია მეტრებში.
2. ნახაზის ყველა ცვლილება მშენებლობისას შეთანხმებული უნდა იყოს პროექტის ავტორთან.

**ტექნიკურ-ეკონომიკური მაჩვენებლები:**

1. ავტოსადგომი - 1135.0 მ²
2. ავტოსადგომი - 234.2 მ²

ავტოსადგომები - 1369.2 მ²

**პირობითი ნიშნები:**

| | |
|---|---|
| ნ – | კედელი |
| – | ტიხარი |
| – | რიგელი |
| ქ-ნ – | დიაფრაგმა |
| ფ-ნ – | კოლონა |
| მ-ნ – | ღერძის ხაზი |
| ფარ-ნ– | საკადასტრო საზღვარი |

| | |
|---|---|
| დამკვეთი | ამხანაგობა "მელიქიშვილის 17" |
| მისამართი | ქ.თბილისი, მელიქიშვილის გამზ. №15,17, და 19 |

პროექტის სახელწოდება

## მრავალფუნქციური შენობა

| თანამდებობა | გვარი | ხელმოწერა | თარიღი |
|---|---|---|---|
| დირექტორი | ნ. გეგეჭკორი | | |
| მთარქიტექტორი | ლ. ხუხაშვილი | | |
| ავტორი | ლ. ხუხაშვილი | | |
| შეასრულა | ლ.გეგეშიძე | | |
| | ი.კვარაცხელია | | |
| მთ.კონსტრუქტორი | თ. ლაზარიაშვილი | | |
| | | | |


შ.პ.ს. "არქ ქრიატიონ" "Arc creation" L.t.d.

მისამართი: თბილისი, საბურთალოს ქ.№33, ტელ/ფაქსი: (99532)384152

adress: №33, საბურთალო სტ., თბილისი, ჯორჯია ტელ/ფაქს (995 32) 384152

E_mail: <levan.khukhashvili@gmail.com>


| | | |
|---|---|---|
| მასშტაბი | 1:200 | ნახაზი: ავტოსადგომი გეგმა ნიშ. -5.90 |
| თარიღი | | |
| | | |

| სტადია | ფურცელი | ფურცლები |
|---|---|---|
| პროექტი | | |

# პირველი სართულის გეგმა
# -3.10 ნიშნულზე მ 1 : 200

-3,10 ნიშნულზე 5-5 ღერძზე 6-მ მონაკვეთში შეცვლილი ფანჯრის გაბარიტი შესაბამება პროექტს.

3,340 | 340 | 600 | 520 | 660 | 620 | 600 | 647 | 217

მინაბლოკი

6-მ ღერძზე 5-1 მონაკვეთის შეცვლილი კარების სიმაღლეები დაკორექტირდა რელური მდგომარეობით

ადგილი გაობობა-კონდენცირების დანადგარისთვის

კვანძი 7 | კვანძი 10 | კვანძი 14

6'-6' ღერძებზე შეცვლილი კოლონების ფორმები დაკორექტირდა პროექტი და შესაბამება რეალურს.

პანდუსი

-2.50

19.6 m² | 14.0 m² | 13.8 m²

127.7 m² / 18

95.8 m² / 53 | 74.8 m² / 53ა

-3.1

30.5 m² / 3 | 39.8 m² / 2 | 28.8 m²

30.2 m² / 54

კვანძი 11 | კვანძი 4 | კვანძი 9 | კვანძი 2

ჩხარტიშვილი მარინა

48.8 მ² / 55

დროებითი ბაქანი

კ-კ¹ ღერძზე 3-5 მონაკვეთში ნაწილობრივ შეცვლილი ფანჯრის ღიობების მდებარეობა და რეალური მდგომარეობა გამოსწორებულია რაც შესაბამისად ასახულია პროექტში.
-3,10 ნიშნულზე კ-კ¹ ღერძებზე 3-5 მონაკვეთში შეცვლილი კარ-ფანჯრის სიმაღლეები დაკორექტირდა რეალური მდგომარეობით 4-5 მონაკვეთში შეცვლილი კარ-ფანჯრის ვიზუალი ასევე დაკორექტირდა რეალური მგომარეობით ხოლო კარის წინ მოწყობილი ბაქანი არის დროებითი რომელიც მოიხსნება მშენებლობის დასრულებისთანავე და დროებითი მდგომარეობა დატანილია პროექტში.

კ¹-კ² და 5-6, ლ-ლ¹ და 2-1 მონაკვეთის კვანძები ასახული ღიობის მახტის გაბარიტები რეალური მდგომარეობით წარმოდგენილია ნახაზებზე

ა-ა ღერძზე -3,10 ნიშნულიდან ზევით,1-2 მონაკვეთში კარ ფანჯრის რეალური ვიზუალი აისახა როგორც გეგმებზე და ფასადებზე.

-3,10 ნიშნულზე 3-3 ღერძთან ი-კ მონაკვეთში შეცვალა კარის ვიზუალი. რეალური მდგომარეობა შესაბამება პროექტს.ი-კ¹ მონაკვეთში კარ-ფანჯრის სიმაღლეები გასწორდა რეალური მდგომარეობით და ასახულია პროექტში.

ადგილი გათბობა-კონდენცირების დანადგარისთვის

462 | 1,789 | 5,222

195

33.3 m² / 1

322.7 მ² / 1

660 | 620 | 600 | 768 | 647 | 324 | 3,620

8-8 ი-ზ მონაკვეთში მოსაწყობია კარ- ფანჯრები, რომელიც მოეწყობა პროექტის შიხედვით მშენებლობის დამთავრებამდე.

ნუცუბიძე გიორგი

25.0 მ² / 2

143.5 მ² / 1

12 | 11 | 10 | 9

პანდუსი

13 | 18.2 მ² | 49.3 მ² / 1

-3.1 | -3,1

ქვარაია მარინე

33.0 მ² / 3

კვანძი 20 | კვანძი 18

ადგილი გათბობა-კონდენცირების დანადგარისთვის

ლითონის სვეტი

601 | 600 | 219 | 381 | 560

დროებითი გასამაგრებელი (როსტვერკი) ექვემდებარება დემონტაჟს

## შენიშვნები:

1. ნახაზზე ზომები მოცემულია მეტრებში.
2. ნახაზის ყველა ცვლილება მშენებლობისას შეთანხმებული უნდა იყოს პროექტის ავტორთან.

## ტექნიკურ-ეკონომიკური მაჩვენებლები:

### მელიქიშვილის ქ.№17

საოფისე №53ფართი 95.8მ², საზაფხულო ფართი 19.6მ²
საოფისე №53ა ფართი74.8მ², საზაფხულო ფართი 14.0მ²
საოფისე №18ფართი 127.7მ², საზაფხულო ფართი 13.8მ²
საოფისე №54ფართი 30.2მ²,
საოფისე №55ფართი 48.8მ²,

ჯამი საოფისე ფართი 377.3მ²,საზაფხულო ფართი 47.4მ²

კომერციული №1 ფართი 322.7მ²,

ჯამი კომერციული ფართი 322.7მ²

### მელიქიშვილის ქ.№15

ავტოსადგომის ფართი 143.5მ²,
კომერციული №2 ფართი 25.0მ²,
კომერციული №3 ფართი 33.0მ²,
ავტოსადგომის ფართი 18.2მ²,

ჯამი კომერციული ფართი 58.0მ²
ჯამი ავტოსადგომი ფართი 161.7მ²

### ფართების ჯამი №15,17 მ²

- საოფისე ფართი 377.3 მ²
- კიბის უჯრედის (ლიფტის) ფართი - 152.9მ²
- კომერციული ფართი - 380.7 მ²
- საზაფხულო ფართი - 47.4 მ²
- ავტოსადგომის ფართი - 161.7 მ²

### პირობითი ნიშნები:

ნ – ნულოვანი ნიშნული
ქ-ნ – ქვედა ნიშნული
ფ-ნ – ფილის ნიშნული
მ-ნ – მოაჯირის ნიშნული
ფარ-ნ – ფარდულის ნიშნული

კედელი
ტიხარი
რიგელი
დიაფრაგმა
კოლონა
ღერძის ხაზი
ზაკადასტრო საზღვარი

| | |
|---|---|
| დამკვეთი | ამხანაგობა "მელიქიშვილის 17" |
| მისამართი | ქ.თბილისი, მელიქიშვილის გამზ. №15,17, და 19 |
| პროექტის სახელწოდება | მრავალფუნქციური შენობა |

| თანამდებობა | გვარი | ხელმოწერა | თარიღი |
|---|---|---|---|
| დირექტორი | ნ. გეგეჭკორი | | |
| მთ.არქიტექტორი | ლ. ხუხაშვილი | | |
| ავტორი | ლ. ხუხაშვილი | | |
| შესრულა | ლ.გეგეშიძე | | |
| | ი.კვარაცხელია | | |
| მთ.კონსტრუქტორი | თ. ლაზარიაშვილი | | |
| | | | |


შ.პ.ს. "არქ ქრიატიონ" "Arc creation" L.t.d.
მისამართი: თბილისი, საბურთალოს ქ№33, adress: №33, საბურთალო სტ., თბილისი, ჯორჯია
ტელ/ფაქსი: (99532)384152 ტელ/ფაქს: (995 32) 384152
E_mail: <levan.khukhashvili@gmail.com>


| | | |
|---|---|---|
| მასშტაბი | 1:200 | ნახაზი: სართულის გეგმა ნიშ. -3.10 |
| თარიღი | | |
| | | |
| სტადია | ფურცელი | ფურცლები |
| პროექტი | ა-4 | |

ფორმატი -4 | დაკვეთა №

# მეორე სართულის გეგმა
# 0.00 ნიშნულზე მ 1 : 200

ადგილი გათბობა-კონდენცირების დანადგარისთვის

მინაბლოკი

ადგილი გათბობა-კონდენცირების დანადგარისთვის

ადგილი გათბობა-ვენტილაციისთვის დანადგარისთვის

დეკორატიული კედელი 2.20 მ

მინაბლოკი

დეკორატიული კედელი

ადგილი გათბობა-კონდენცირების დანადგარისთვის

8-8 ღერძთან ი-ი მონაკვეთში არ არის შემცირებული აივნის გაბარიტი

0,00 ნიშნულზე ა¹-ა¹ ღერძზე 4-7 მონაკვეთში შეცვლილი კარ-ფანჯრის ვიზუალი დაკორექტირდა რეალური მდგომარეობით რომელიც ნაჩვენებია წარმოდგენილ პროექტში.

ა¹-ა¹ ღერძზე 4-5 მონაკვეთში განთავსებული სარეკლამო მონიტორზე აღნიშნულ ფართში განთავსებულ ორგანიზაციამ აღები ნებართვა ხოლო რაც შეეხება პანდუსს, მოიხსნება.

0,00ნიშნულზე 4-5 მონაკვეთში კომერციულ ფართებში გაჭრილი სართულზე გადასატრეხ ფილები და მოწყობილი კიბეები დატანილია ნახაზებზე

0,00 ნიშნულზე ზ-ზ 5-4 მონაკვეთში შეცვლილი ფანჯრის ვიზუალი, დაკორექტირდა

განთავსებული კონდიციონერები , წყლის გამათბობლები და ტექნიკური დანადგარების დამფარავი მსუბუქი კონსტრუქციები

| | |
|---|---|
| ფორმატი -4 | დაკვეთა № |

## შენიშვნები:

1. ნახაზზე ზომები მოცემულია მეტრებში.
2. ნახაზის ყველა ცვლილება მშენებლობისას შეთანხმებული უნდა იყოს პროექტის ავტორთან.

## ტექნიკურ-ეკონომიკური მაჩვენებლები:

### მელიქიშვილის ქ.№17

ბინა №56 საც. ფართი 56.5მ², საზაფხულო ფართი 8.1მ²
ბინა №57 საც. ფართი 38.5მ², საზაფხულო ფართი 8.3მ²
ბინა №58 საც. ფართი 90.1მ², საზაფხულო ფართი 17.5მ²
ბინა №19 საც. ფართი 40.3მ², საზაფხულო ფართი 1.3მ²
ბინა №20 საც. ფართი 30.2მ² საზაფხულო ფართი 0.6
ბინა №21 საც. ფართი 87.4მ², საზაფხულო ფართი 4.1მ²
ბინა №22 საც. ფართი 68.8მ², საზაფხულო ფართი 9.1მ²

ჯამი საც.ფართით 411.8მ²,საზაფხულო ფართი 49.0მ²

კომერციული №2 ფართი 42.6მ²,
კომერციული №3 ფართი 79მ²,
კომერციული №4ფართი 38.3მ²,
კომერციული №5 ფართი 45.0მ²,
კომერციული №6 ფართი 72.2მ²,
კომერციული №7ფართის 58.1მ²,

ჯამი კომერციული ფართის 335.2მ2

### მელიქიშვილის ქ.№15

ბინა №10 საც. ფართი 79.4მ², საზაფხულო ფართი 6.6მ²

ჯამი საც.ფართით 79.4მ², საზაფხულო ფართი 6.6მ²

კომერციული №5 ფართი 63.6მ²,
კომერციული №6 ფართი 40.0მ²,
კომერციული №7ფართი 59.0მ²,
კომერციული №8 ფართი 40.0მ²,
კომერციული №9 ფართი 50.0მ², საზაფხულო ფართი2.6მ²

ჯამი კომერციული ფართის 252.6მ² საზაფხულო ფართი2.6

### ფართების ჯამი №15,17 მ²

- საცხოვრებელი ფართი - 491.2 მ²
- კიბის უჯრედის (ლიფტის) ფართი - 122.3 მ²
- კომერციული ფართი - 587.8 მ²
- საზაფხულო ფართი - 58.2 მ²

## პირობითი ნიშნები:

ნ – ნულოვანი ნიშნული
ს – სველი წერტილი
კ-ნ – კანალიზაციის ნიშნული
ფ-ნ – ფანჯრის ნიშნული
მ-ნ – მოაჯირის ნიშნული
ფარ–ნ – ფარდულის ნიშნული

კედელი
ტიხარი
რიგელი
დიაფრაგმა
კოლონა
ღერძის ხაზი
საჭადასტრო საზღვარი

დამკვეთი ამხანაგობა "მელიქიშვილის 17"

მისამართი ქ.თბილისი, მელიქიშვილის გამზ. №15,17, და 19

პროექტის სახელწოდება
მრავალფუნქციური შენობა

| თანამდებობა | გვარი | ხელმოწერა | თარიღი |
|---|---|---|---|
| დირექტორი | ნ. გეგეჭკორი | | |
| მთ.არქიტექტორი | ლ. ხუხაშვილი | | |
| ავტორი | ლ. ხუხაშვილი | | |
| შესრულა | ლ.გეგეშიძე | | |
| | ი.ქავარაცხელია | | |
| მთ.კონსტრუქტორი | მ.ლაზარიაშვილი | | |
| | | | |

შ.პ.ს. "არქ ქრიატიონ" "Arc creation" L.t.d.
მისამართი: adress:
თბილისი, საბურთალოს ქ.№33,

ტელ/ფაქსი: (99532)384152
E_mail: <levan.khukhashvili@gmail.com>

| | | |
|---|---|---|
| მასშტაბი | 1:200 | ნახაზი: სართულის გეგმა ნი'შ. 0.00 |
| თარიღი | | |
| | | |
| სტადია | ფურცელი | ფურცლები |
| პროექტი | ა-5 | |

# მესამე სართულის გეგმა
## 3.30 ნიშნულზე მ 1 : 200

| | | | |
|---|---|---|---|
| ფორმატი -4 | დაკვეთა № | | |

**შენიშვნები:**

1. ნახაზზე ზომები მოცემულია მეტრებში.
2. ნახაზის ყველა ცვლილება მშენებლობისას შეთანხმებული უნდა იყოს პროექტის ავტორთან.

**ტექნიკურ-ეკონომიკური მაჩვენებლები:**

მელიქიშვილის ქ.№17
ბინა №8 საცხ. ფართი 264.8მ², საზაფხულო ფართი 6მ²
ბინა №8ა საცხ. ფართი 140.9მ², საზაფხულო ფართი12.1მ²
ბინა №23საცხ. ფართი 40.3მ², საზაფხულო ფართი 5.3მ²
ბინა №24 საცხ. ფართი41.0მ², საზაფხულო ფართი 4.5მ²
ბინა №25 საცხ. ფართი 32.5მ² საზაფხულო ფართი 0.6მ²
ბინა №26 საცხ. ფართი 80.8მ², საზაფხულო ფართი 7.7მ²
ბინა №27 საცხ. ფართი 69.6მ², საზაფხულო ფართი 9.1მ²
ბინა №59 საცხ. ფართი 96.4მ², საზაფხულო ფართი 16.4მ²
ბინა №60 საცხ. ფართი 90.2მ², საზაფხულო ფართი 17.8მ²
ჯამი საცხ.ფართით 856.5მ²,საზაფხულო ფართი 79.5მ²

მელიქიშვილის ქ.№15
ბინა №11 საცხ. ფართი 220.9მ², საზაფხულო ფართი 12.5მ²
ბინა №12საცხ. ფართი 30.5მ²
ბინა №13 საცხ. ფართი35.6მ², საზაფხულო ფართი 10.1მ²

ჯამი საცხ.ფართით 287მ²,საზაფხულო ფართი 22.6მ²

ფართების ჯამი №15,17 მ²

- საცხოვრებელი ფართი - 1143.5 მ²
- კიბის უჯრედის (ლიფტის) ფართი - 150.8 მ²
- საზაფხულო ფართი -102.1 მ²

**პირობითი ნიშნები:**

ნ – კედელი
ტიხარი
კ-ნ – რიგელი
ფ-ნ – დიაფრაგმა
მ-ნ – კოლონა
ფარ–ნ – ღერძის ხაზი
საკადასტრო საზღვარი

| | |
|---|---|
| დამკვეთი | ამხანაგობა "მელიქიშვილის 17" |
| მისამართი | ქ.თბილისი, მელიქიშვილის გამზ. №15,17, და 19 |
| პროექტის სახელწოდება | მრავალფუნქციური შენობა |

| | | | |
|---|---|---|---|
| თანამდებობა | გვარი | ხელმოწერა | თარიღი |
| დირექტორი | ნ. გეგეჭკორი | | |
| მთ.არქიტექტორი | ლ. ხუხაშვილი | | |
| ავტორი | ლ. ხუხაშვილი | | |
| შეასრულა | ლ.გეგეშიძე | | |
| | ი.კვარაცხელია | | |
| მთ.კონსტრუქტორი | თ. ლაზარიაშვილი | | |


შ.პ.ს. "არქ ქრიატიონ"Arc creation" L.t.d.
მდებარეობა: თბილისი, საბურთალოს ქ.№33,
ტელ/ფაქსი: (99532)384152
E_mail: <levan.khukhashvili@gmail.com>


| | | |
|---|---|---|
| მასშტაბი | 1:200 | ნახაზი: სართულის გეგმა ნი'შ. 3.3 |
| თარიღი | | |
| | | |
| სტადია | ფურცელი | ფურცლები |
| პროექტი | ა-6 | |

# მეოთხე სართულის გეგმა
## 6.60 ნიშნულზე მ 1 : 200

| | | | |
|---|---|---|---|
| ფორმატი -4 | დაკვეთა № | | |

**შენიშვნები:**

1. ნახაზზე ზომები მოცემულია მეტრებში.
2. ნახაზის ყველა ცვლილება მშენებლობისას შეთანხმებული უნდა იყოს პროექტის ავტორთან.

**ტექნიკურ-ეკონომიკური მაჩვენებლები:**

მელიქიშვილის ქ.№17

ბინა №9 საცხ. ფართი 115.4მ², სახაფხულო ფართი 6მ²
ბინა №9ა საცხ. ფართი 39.9მ²,
ბინა №9ბ საცხ. ფართი114.2მ², სახაფხულო ფართი 5.1მ²
ბინა №9გ საცხ. ფართი 55.5მ², სახაფხულო ფართი 0.9მ²
ბინა №10საცხ. ფართი 55.7მ², სახაფხულო ფართი 8.7მ²
ბინა №28 საცხ. ფართი 54.6მ², სახაფხულო ფართი 8.8მ²
ბინა №29საცხ. ფართი 72.5მ², სახაფხულო ფართი 5.1მ²
ბინა №30 საცხ. ფართი 75.8მ², სახაფხულო ფართი 7.6მ²
ბინა №31 საცხ. ფართი 35.7მ², სახაფხულო ფართი 4.3მ²
ბინა №61 საცხ. ფართი 135.2მ², სახაფხულო ფართი 21.2მ²
ბინა №62 საცხ. ფართი 90.2მ², სახაფხულო ფართი 17.8მ²

ჯამი საცხ.ფართით 844.7მ²,სახაფხულო ფართი 85.5მ²

მელიქიშვილის ქ.№15

ბინა №14 საცხ. ფართი 69.3მ², სახაფხულო ფართი 13.3მ²
ბინა №15 საცხ. ფართი 104.6მ², სახაფხულო ფართი 3.4მ²
ბინა №16 საცხ. ფართი 32.6მ² სახაფხულო ფართი 0.2
ბინა №17 საცხ. ფართი 79.1მ², სახაფხულო ფართი 6.6მ²

ჯამი საცხ.ფართით 285.6მ²,სახაფხულო ფართი 23.5მ²

ფართების ჯამი №15,17 მ²

- საცხოვრებელი ფართი - 1130.3 მ²
- კიბის უჯრედის (ლიფტის) ფართი - 157.0 მ²
- სახაფხულო ფართი - 109მ²

პირობითი ნიშნები:

ნ – ნედლეული
ქ-ნ – ქვანახშირი
ფ-ნ – ფოლადი
მ-ნ – მეტალი
ფარ-ნ – ფარდული

კედელი
ტიხარი
რიგელი
დიაფრაგმა
კოლონა
ღერძის ხაზი
ხაკადასტრო საზღვარი

| | |
|---|---|
| დამკვეთი | ამხანაგობა "მელიქიშვილის 17" |
| მისამართი | ქ.თბილისი, მელიქიშვილის გამზ. №15,17, და 19 |
| პროექტის სახელწოდება | მრავალფუნქციური შენობა |

| თანამდებობა | გვარი | ხელმოწერა | თარიღი |
|---|---|---|---|
| დირექტორი | ნ. გეგეჭკორი | | |
| მთარქიტექტორი | ლ. ხუხაშვილი | | |
| ავტორი | ლ. ხუხაშვილი | | |
| შეასრულა | ლ.გეგეშიძე | | |
| | ი.კვარაცხელია | | |
| მთკონსტრუქტორი | თ. ლაზარიაშვილი | | |
| | | | |


შ.პ.ს. "არქ ქრიატიონ" "Arc creation" L.t.d.
მისამართი: თბილისი, საბურთალოს ქ№33, adress: №33, საბურტალო ს.ტ., თბილისი, ჯორჯია
ტელ/ფაქსი: (99532)384152 ტელ/ფაქს: (995 32) 384152
E_mail: <levan.khukhashvili@gmail.com>


| | | |
|---|---|---|
| მასშტაბი | 1:200 | ნახაზი: სართულის გეგმა ნახ. 6.60 |
| თარიღი | | |
| | | |

| სტადია | ფურცელი | ფურცლები |
|---|---|---|
| პროექტი | ა-7 | ა- |

# მეხუთე სართულის გეგმა
## 9.90 ნიშნულზე მ 1 : 200

ფორმატი -4 | დაკვეთა №

**შენიშვნები:**

1. ნახაზზე ზომები მოცემულია მეტრებში.
2. ნახაზის ყველა ცვლილება მშენებლობისას შეთანხმებული უნდა იყოს პროექტის ავტორთან.

**ტექნიკურ-ეკონომიკური მაჩვენებლები:**

მელიქიშვილის ქ.№17

ბინა №11 საცხ. ფართი 90.6მ², საზაფხულო ფართი 1.2მ²
ბინა №12 საცხ. ფართი 78.1მ², საზაფხულო ფართი 4.8მ²
ბინა №13 საცხ. ფართი 109.1მ², საზაფხულო ფართი 6.0მ²
ბინა №14 საცხ. ფართი 52.6მ²
ბინა №32 საცხ. ფართი 106.8მ², საზაფხულო ფართი 17.5მ²
ბინა №33 საცხ. ფართი 34.9მ², საზაფხულო ფართი 4.5მ²
ბინა №34 საცხ. ფართი 66.8მ² საზაფხულო ფართი 1.2
ბინა №35 საცხ. ფართი 80.7მ², საზაფხულო ფართი 9.5მ²
ბინა №35ა საცხ. ფართი 58.2მ², საზაფხულო ფართი 7.1მ²
ბინა №63საცხ. ფართი 81.3მ², საზაფხულო ფართი 17.3მ²
ბინა №64საცხ. ფართი 90.3მ², საზაფხულო ფართი 17.9მ²

ჯამი საცხ.ფართით 849.4მ²,საზაფხულო ფართი 87მ²

მელიქიშვილის ქ.№15

ბინა №18საცხ. ფართი 65.5მ², საზაფხულო ფართი 13.4მ²
ბინა №19საცხ. ფართი 143.0მ², საზაფხულო ფართი 3.6მ²
ბინა №20საცხ. ფართი 79.1მ², საზაფხულო ფართი 6.6მ²

ჯამი საცხ.ფართით 287.6მ²,საზაფხულო ფართი 23.6მ²

ფართების ჯამი №15,17 მ²

- საცხოვრებელი ფართი - 1137 მ²
- კიბის უჯრედის (ლიფტის) ფართი - 145.7 მ²
- საზაფხულო ფართი - 110.6 მ²

**პირობითი ნიშნები:**

ნ – ნულოვანი ნიშნული
ქ-ნ – ქვედა ნიშნული
ფ-ნ – ფილის ნიშნული
მ-ნ – მოსაწყობი ნიშნული
ფარ–ნ – ფარდულის ნიშნული

კედელი
ტიხარი
რიგელი
დიაფრაგმა
კოლონა
ღერძის ხაზი
საკადასტრო საზღვარი

| | |
|---|---|
| დამკვეთი | ამხანაგობა "მელიქიშვილის 17" |
| მისამართი | ქ.თბილისი, მელიქიშვილის გამზ. №15,17, და 19 |
| პროექტის სახელწოდება | მრავალფუნქციური შენობა |

| | | | |
|---|---|---|---|
| თანამდებობა | გვარი | ხელმოწერა | თარიღი |
| დირექტორი | ნ. გეგეჭკორი | | |
| მთ.არქიტექტორი | ლ. ხუხაშვილი | | |
| ავტორი | ლ. ხუხაშვილი | | |
| შეასრულა | ლ.გეგეშიძე | | |
| | ი.კვარაცხელია | | |
| მთ.კონსტრუქტორი | თ. ლაზარიაშვილი | | |

შ.პ.ს. "არქ ქრიატიონ" "Arc creation" L.t.d.
მისამართი: თბილისი, საბურთალოს ქ№33, adress: №33, საბურტალო ს/ტ., თბილისი, ვორეა
ტელ/ფაქსი: (99532)384152 ტელ/ფაქს: (995 32) 384152
E_mail: <levan.khukhashvili@gmail.com>

| | | |
|---|---|---|
| მასშტაბი | 1:200 | ნახაზი: სართულის გეგმა ნიშ. 9.90 |
| თარიღი | | |
| | | |

| სტადია | ფურცელი | ფურცლები |
|---|---|---|
| პროექტი | ა-8 | ა- |

# მეექვსე სართულის გეგმა
## 13.2 ნიშნულზე მ 1 : 200

ფორმატი -4 | დაკვეთა №

**შენიშვნები:**

1. ნახაზზე ზომები მოცემულია მეტრებში.
2. ნახაზის ყველა ცვლილება მშენებლობისას შეთანხმებული უნდა იყოს პროექტის ავტორთან.

**ტექნიკურ-ეკონომიკური მაჩვენებლები:**

**მელიქიშვილის ქ.№17**

ბინა №15 საც. ფართი 48.2მ², სახაფხულო ფართი 9.6მ²
ბინა №15ა საც. ფართი258.9მ², სახაფხულო ფართი 11.4მ²
ბინა №65 საც. ფართი 26.5მ², სახაფხულო ფართი8.3მ²
ბინა №66 საც. ფართი 52.4მ², სახაფხულო ფართი 18მ²
ბინა №67საც. ფართი 90.1მ², სახაფხულო ფართი 17.7მ²
ბინა №36საც. ფართი 74.9მ², სახაფხულო ფართი 22.5მ²
ბინა №37 საც. ფართი 30.7მ², სახაფხულო ფართი 2.7მ²
ბინა №38 საც. ფართი 38.7მ², სახაფხულო ფართი 4.5მ²
ბინა №39 საც. ფართი 66.7მ², სახაფხულო ფართი 7.6მ²
ბინა №40 საც. ფართი 57.5მ², სახაფხულო ფართი 7.1მ²
ბინა №41 საც. ფართი 46.5მ², სახაფხულო ფართი 13.0მ²

ჯამი საც.ფართით 791.1.მ²,სახაფხულო ფართი 122.4მ²

**მელიქიშვილის ქ.№15**

ბინა №21 საც. ფართი 151.8მ², სახაფხულო ფართი 72.8მ²
ბინა №22 საც. ფართი 79.2მ², სახაფხულო ფართი 6.6მ²

ჯამი საც.ფართით 231.0მ²,სახაფხულო ფართი 79.4მ²

**ფართების ჯამი №15,17 მ²**

- საცხოვრებელი ფართი -1022.1 მ²
- კიბის უჯრედის (ლიფტის) ფართი - 157.8 მ²
- სახაფხულო ფართი - 201.8მ²

პირობითი ნიშნები:

ნ – ნიშნული
ქ-ნ – ქვედა ნიშნული
ფ-ნ – ფილის ნიშნული
მ-ნ – მოსწორების ნიშნული
ფარ-ნ – ფარდულის ნიშნული

კედელი
ტიხარი
რიგელი
დიაფრაგმა
კოლონა
ღერძის ხაზი
ხაკადასტრო საზღვარი

დამკვეთი: ამხანაგობა "მელიქიშვილის 17"

მისამართი: ქობილისი, მელიქიშვილის გამზ. №15,17, და 19

პროექტის სახელწოდება: მრავალფუნქციური შენობა

| თანამდებობა | გვარი | ხელმოწერა | თარიღი |
|---|---|---|---|
| დირექტორი | ნ. გეგეჭკორი | | |
| მთ.არქიტექტორი | ლ. ხუხაშვილი | | |
| ავტორი | ლ. ხუხაშვილი | | |
| შეასრულა | ლ.გეგეშიძე | | |
| | ი.კვარაცხელია | | |
| მთ.კონსტრუქტორი | თ. ლაზარიაშვილი | | |
| | | | |


შ.პ.ს. "არქ ქრიატიონ" "Arc creation" L.t.d.


მისამართი: თბილისი, საბურთალოს ქ.№33, adress: №33, საბურთალო ს/ტ., თბილისი, ვორეა
ტელ/ფაქსი: (99532)384152 ტელ/ფაქს: (995 32) 384152
E_mail: <levan.khukhashvili@gmail.com>


| | | |
|---|---|---|
| მასშტაბი | 1:200 | ნახაზი: სართულის გეგმა ნა№. 13.20 |
| თარიღი | | |
| | | |

| სტადია | ფურცელი | ფურცლები |
|---|---|---|
| პროექტი | ა-9 | ა- |

# მეშვიდე სართულის გეგმა
## 16.50 ნიშნულზე მ 1 : 200

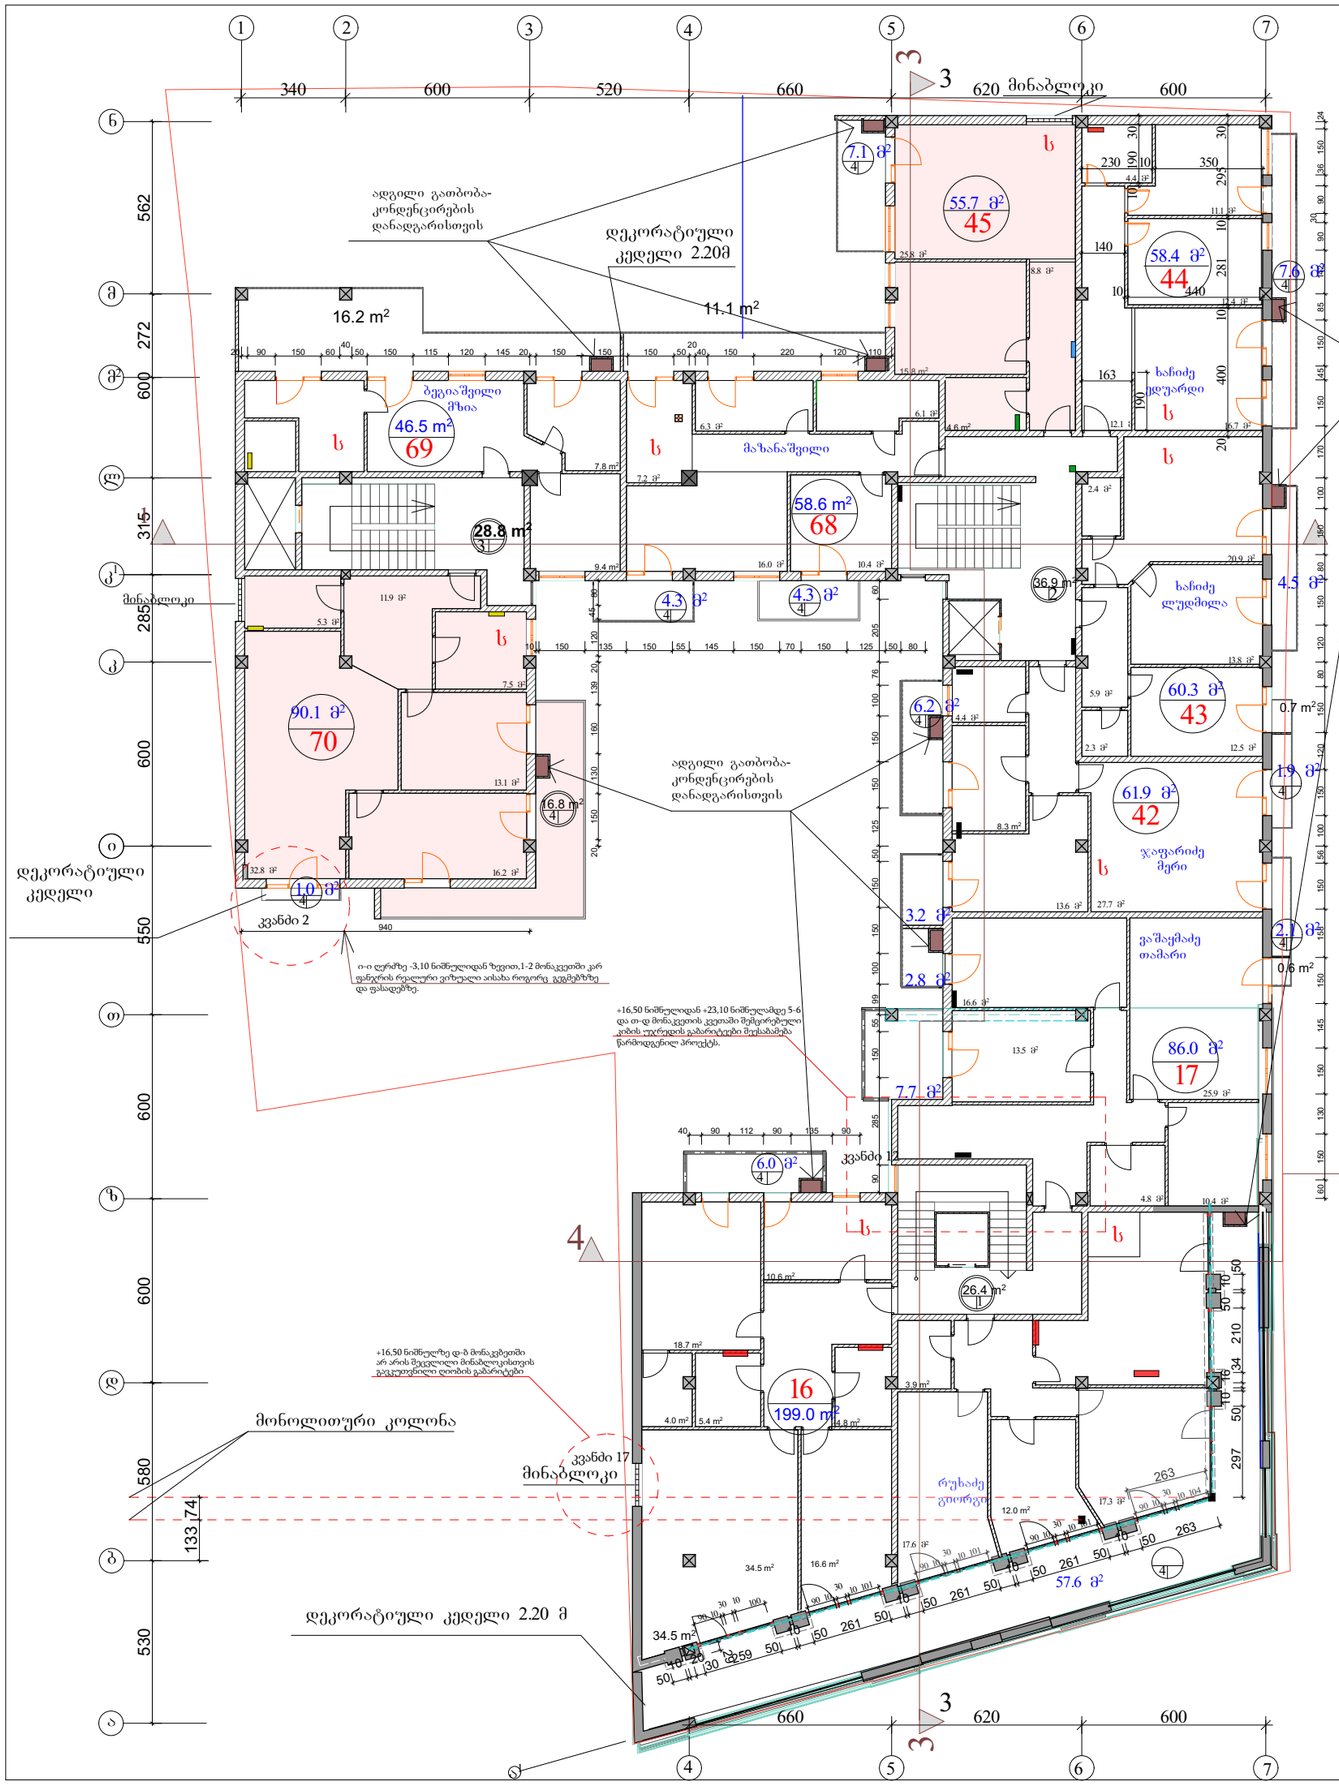

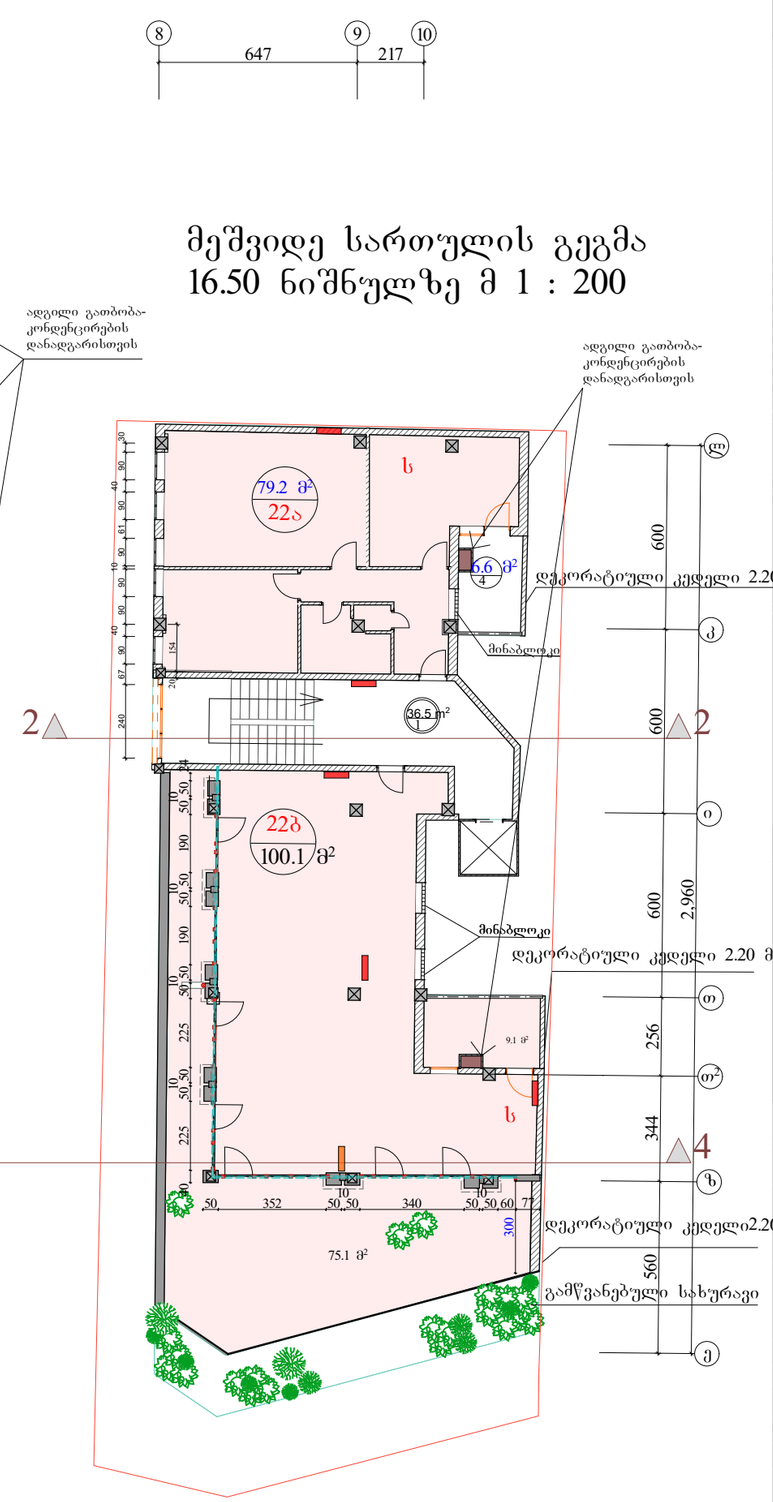
| ფორმატი -4 | დაკვეთა № | |
|---|---|---|

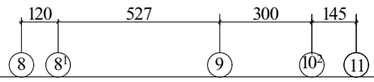**შენიშვნები:**

1. ნახაზზე ზომები მოცემულია მეტრებში.
2. ნახაზის ყველა ცვლილება მშენებლობისას შეთანხმებული უნდა იყოს პროექტის ავტორთან.

**ტექნიკურ-ეკონომიკური მაჩვენებლები:**

მელიქიშვილის ქ.№17

ბინა №16 საც. ფართი 199.0მ², საზაფხულო ფართი 63.6მ²
ბინა №17 საც. ფართი 86მ², საზაფხულო ფართი 11.1მ²
ბინა №69 საც. ფართი46.5მ², საზაფხულო ფართი 24.5მ²
ბინა №70 საც. ფართი90.1მ², საზაფხულო ფართი 17.8მ²
ბინა №42 საც. ფართი 61.9მ², საზაფხულო ფართი 13.4მ²
ბინა №43 საც. ფართი 60.3მ², საზაფხულო ფართი 5.2მ²
ბინა №44 საც. ფართი 58.4მ², საზაფხულო ფართი 7.6მ²
ბინა №45 საც. ფართი 55.7მ², საზაფხულო ფართი 7.1მ²
ბინა №68 საც. ფართი 58.6მ², საზაფხულო ფართი 19.7მ²

ჯამი საც.ფართით 716.5მ²,საზაფხულო ფართი 170.0მ²

მელიქიშვილის ქ.№15

ბინა №22ა საც. ფართი 79.2მ², საზაფხულო ფართი 6.6მ²
ბინა №22ბ საც. ფართი 100.1მ², საზაფხულო ფართი 84.2

ჯამი საც.ფართით 179.3მ²,საზაფხულო ფართი90.8მ²

ფართების ჯამი №15,17 მ²

- საცხოვრებელი ფართი - 895.8 მ²
- კიბის უჯრედის (ლიფტის) ფართი - 128.6 მ²
- საზაფხულო ფართი - 260.8 მ²

პირობითი ნიშნები:

| | |
|---|---|
| ⑥ – | – კედელი |
| – | – ტიხარი |
| – | – რიგელი |
| კ-ნ – | – დიაფრაგმა |
| ფ-ნ – | – კოლონა |
| მ-ნ – | – ღერძის ხაზი |
| ფარ-ნ– | – საკადასტრო საზღვარი |

| | |
|---|---|
| დამკვეთი | ამხანაგობა "მელიქიშვილის 17" |
| მისამართი | ქ.თბილისი, მელიქიშვილის გამზ. №15,17, და 19 |
| პროექტის სახელწოდება | მრავალფუნქციური შენობა |

| თანამდებობა | გვარი | ხელმოწერა | თარიღი |
|---|---|---|---|
| დირექტორი | ნ. გეგეჭკორი | | |
| მთარქიტექტორი | ლ. ხუხაშვილი | | |
| ავტორი | ლ. ხუხაშვილი | | |
| შესასრულა | ლ.გეგეშიძე | | |
| | ი.კვარაცხელია | | |
| მთ.კონსტრუქტორი | თ. ლაზარიაშვილი | | |
| | | | |


შ.პ.ს. "არქ ქრიატიონ" "Arc creation" L.t.d.

მისამართი: adress:
თბილისი, საბურთალოს ქ№33, №33, საბურტალო სტ., თბილისი, ჯორჯია
ტელ/ფაქსი: (99532)384152 ტელ/ფაქს: (995 32) 384152
E_mail: <levan.khukhashvili@gmail.com>


| | | |
|---|---|---|
| მასშტაბი | 1:200 | ნახაზი: სართულის გეგმა ნაშ. 16.50 |
| თარიღი | | |
| | | |

| სტადია | ფურცელი | ფურცლები |
|---|---|---|
| პროექტი | ა-10 | ა- |

# მერვე სართულის გეგმა
## 19.8 ნიშნულზე მ 1 : 200

ადგილი გათბობა-კონდენცირების დანადგარისთვის

დეკორატიული კედელი 2.20 მ

მინაბლოკი

79.3 მ² 23

57.2 m² 23ა

22.1 მ² 24.0 მ² 13.1 მ² 3.9 მ² 14.4 m² 66.8 მ²

66.3 m²
სახაფხულო ფართი

გამწვანებული სახურავი

ფართების ჯამი №15,17 მ²

- საცხოვრებელი ფართი - 627.2 მ²
- კიბის უჯრედის (ლიფტის) ფართი -124.9მ²
- სახაფხულო ფართი - 275.3 მ²

### მელიქიშვილის ქ.№17

ბინა №17ა საცხ. ფართი 73.1მ², სახაფხულო ფართი 51.5მ²
ბინა №72 საცხ. ფართი 50.8მ², სახაფხულო ფართი 5.4მ²
ბინა №73 საცხ. ფართი 90.1მ², სახაფხულო ფართი 17.7მ²
ბინა №47 საცხ. ფართი 50.2მ², სახაფხულო ფართი 8.8მ²
ბინა №48 საცხ. ფართი 46.1მ², სახაფხულო ფართი 4.5მ²
ბინა №49 საცხ. ფართი 71.8მ², სახაფხულო ფართი 7.6მ²
ბინა №50 საცხ. ფართი 57.8მ², სახაფხულო ფართი 7.2მ²
ბინა №51 საცხ. ფართი 50.8მ², სახაფხულო ფართი 18.0მ²
სახაფხულო ფართი №1 81.7მ²

ჯამი საცხ.ფართით 490.7მ²,სახაფხულო ფართი 202.4მ²

### მელიქიშვილის ქ.№15

ბინა №23 საცხ. ფართი 79.3მ², სახაფხულო ფართი 6.6მ²
ბინა №23ა საცხ. ფართი 57.2მ², სახაფხულო ფართი 66.3

ჯამი საცხ.ფართით 136.5მ²,სახაფხულო ფართი 72.9მ²

| ფორმატი -4 | დაკვეთა № | |
|---|---|---|

**შენიშვნები:**

1. ნახაზზე ზომები მოცემულია მეტრებში.
2. ნახაზის ყველა ცვლილება მშენებლობისას შეთანხმებული უნდა იყოს პროექტის ავტორთან.

**ტექნიკურ-ეკონომიკური მაჩვენებლები:**



**პირობითი ნიშნები:**

ბ – ბეტონი
ქ-ნ – ქვანაყარი
ფ-ნ – ფილტრი
მ-ნ – მიწა
ფარ-ნ – ფარცხნარი
კედელი
ტიხარი
რიგელი
დიაფრაგმა
კოლონა
ღერძის ხაზი
საკადასტრო სახლვარი

| | |
|---|---|
| დამკვეთი | ამხანაგობა "მელიქიშვილის 17" |
| მისამართი | ქ.ბათილისი, მელიქიშვილის გამზ. №15,17, და 19 |

პროექტის სახელწოდება

## მრავალფუნქციური შენობა


| თანამდებობა | გვარი | ხელმოწერა | თარიღი |
|---|---|---|---|
| დირექტორი | ნ. გეგეჭკორი | | |
| მთ.არქიტექტორი | ლ. ხუხაშვილი | | |
| ავტორი | ლ. ხუხაშვილი | | |
| შეასრულა | ლ.გეგეშიძე | | |
| | ი.კვარაცხელია | | |
| მთ.კონსტრუქტორი | თ. ლაზარიაშვილი | | |
| | | | |

შ.პ.ს. "არქ ქრიატიონ" " რც ცრეატიონ" ტ.დ.

მისამართი: ბათილისი, საბურთალის ქ.№33,
ტელ/ფაქსი: (99532)384152
მისამართი: №33, საბურთალო სტ., თბილისი, ვორეია
ტელ/ფაქსი: (995 32) 384152
–მაილ: <ლევან.კუკასხვილი გმაილ.ცომ>

| | | |
|---|---|---|
| მასშტაბი | 1:200 | ნახაზი: სართულის გეგმა ნა3. 19.80 |
| თარიღი | | |
| | | |

| სტადია | ფურცელი | ფურცლები |
|---|---|---|
| პროექტი | ა-11 | ა- |

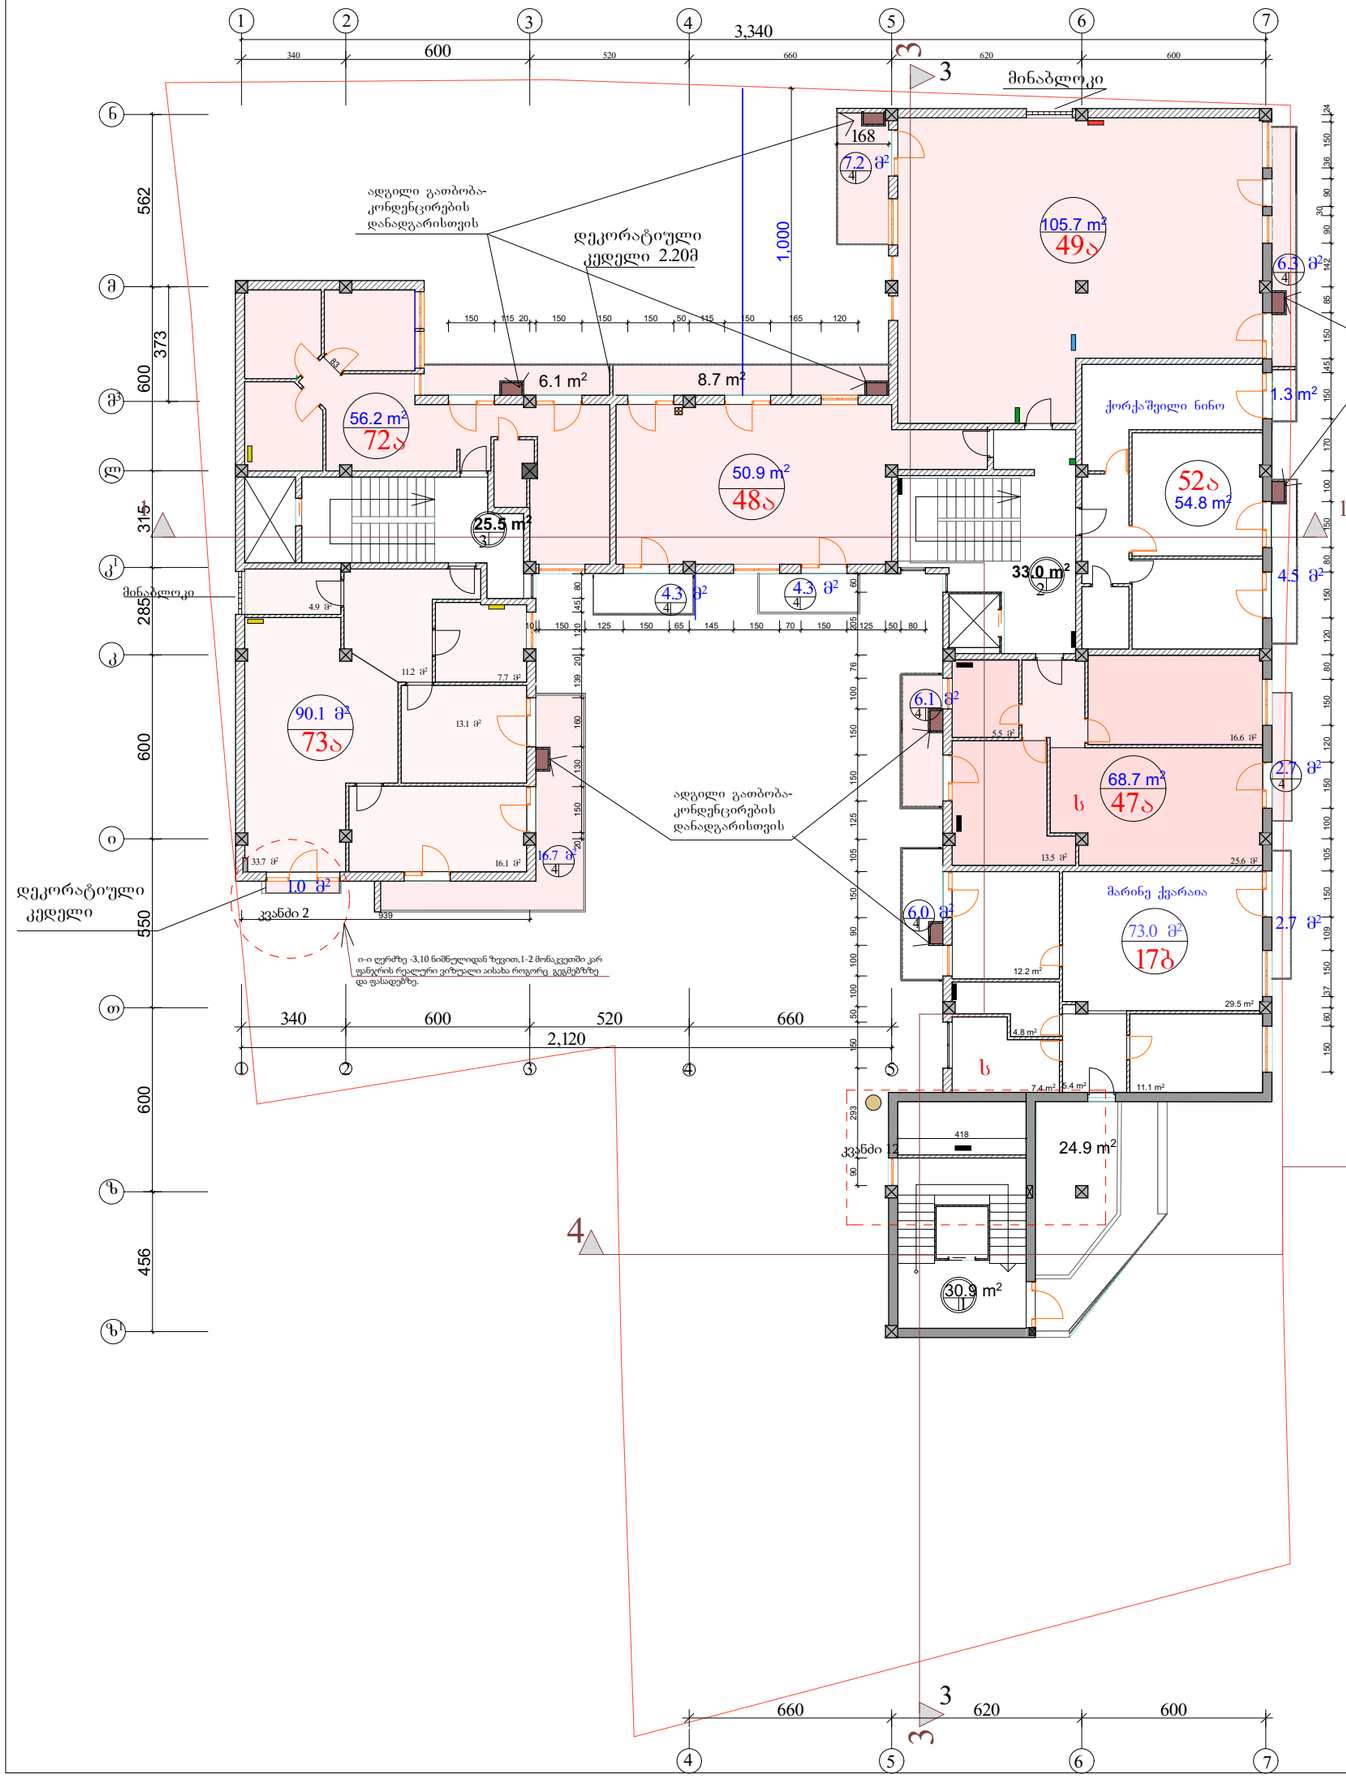


# მეცხრე საერთული გეგმა
## 23.10 ნიშნულზე მ 1 : 200

ფორმატი -4 | დაკვეთა №

**შენიშვნები:**

1. ნახაზზე ზომები მოცემულია მეტრებში.
2. ნახაზის ყველა ცვლილება მშენებლობისას შეთანხმებული უნდა იყოს პროექტის ავტორთან.

**ტექნიკურ-ეკონომიკური მაჩვენებლები:**

მელიქიშვილის ქ.№17

ბინა №17ბსაცხ. ფართი 73 მ², სახაფხულო ფართი 33.6მ²
ბინა №72ა საცხ. ფართი 56.2მ², სახაფხულო ფართი6.1მ²
ბინა №73ა საცხ. ფართი 90.1მ², სახაფხულო ფართი 17.7მ²
ბინა №48ა საცხ. ფართი 50.9მ², სახაფხულო ფართი 17.3მ²
ბინა №49ა საცხ. ფართი105.7მ², სახაფხულო ფართი13.5მ²
ბინა №52ა საცხ. ფართი 54.8მ²,სახაფხულო ფართი5.8მ²
ბინა №47ა საცხ. ფართი 68.7მ²,სახაფხულო ფართი8.8მ²

ჯამი საცხ.ფართი 499.4მ²სახაფხულო ფართი 102.8მ²

მელიქიშვილის ქ.№15

ბინა №24საცხ. ფართი 79.3 მ², სახაფხულო ფართი 6.6მ²
ტერასა №1 88.3

ჯამი საცხ.ფართი 79.3მ²სახაფხულო ფართი 94.9მ²

დეკორატიული კედელი 2.20 მ

ფართების ჯამი №15,17 მ²

- საცხოვრებელი ფართი -578.7 მ²
- კიბის უჯრედის (ლიფტის) ფართი - 125.3 მ²
- სახაფხულო ფართი - 197.7მ²

პირობითი ნიშნები:

| | |
|---|---|
| ბ – | კედელი |
| – | ტიხარი |
| – | რიგელი |
| ქ-ნ – | დიაფრაგმა |
| ფ-ნ – | კოლონა |
| მ-ნ – | ღერძის ხაზი |
| ფარ-ნ– | სკადასტრო საზღვარი |

დამკვეთი ამხანაგობა "მელიქიშვილის 17"

მისამართი ქობილისი, მელიქიშვილის გამზ. №15,17, და 19

პროექტის სახელწოდება

# მრავალფუნქციური შენობა

| თანამდებობა | გვარი | ხელმოწერა | თარიღი |
|---|---|---|---|
| დირექტორი | ნ. გეგეჭკორი | | |
| მთარქიტექტორ | ლ. ხუხაშვილი | | |
| ავტორი | ლ. ხუხაშვილი | | |
| შეასრულა | ლ.გეგეშიძე | | |
| | ი.კვარაცხელია | | |
| მთკონსტრუქტორი | თ. ლაზარიაშვილი | | |
| | | | |
| | | | |

შ.პ.ს. "არქ ქრიატიონ" "Arc creation" L.t.d.

მისამართი: თბილისი, საბურთალოს ქ№33, ტელ/ფაქსი: (99532)384152


adress: №33, საბურთალო სტ., თბილისი, ჯორჯია ტელ/ფაქს: (995 32) 384152

E_mail: <levan.khukhashvili@gmail.com>

| | | |
|---|---|---|
| მასშტაბი | 1:200 | ნახაზი: სართულის გეგმა ნაშ. 23.10 |
| თარიღი | | |
| | | |

| სტადია | ფურცელი | ფურცლები |
|---|---|---|
| პროექტი | ა-12 | ა- |

# მეათე საერთული გეგმა
## 26.4 ნიშნულზე მ 1 : 200

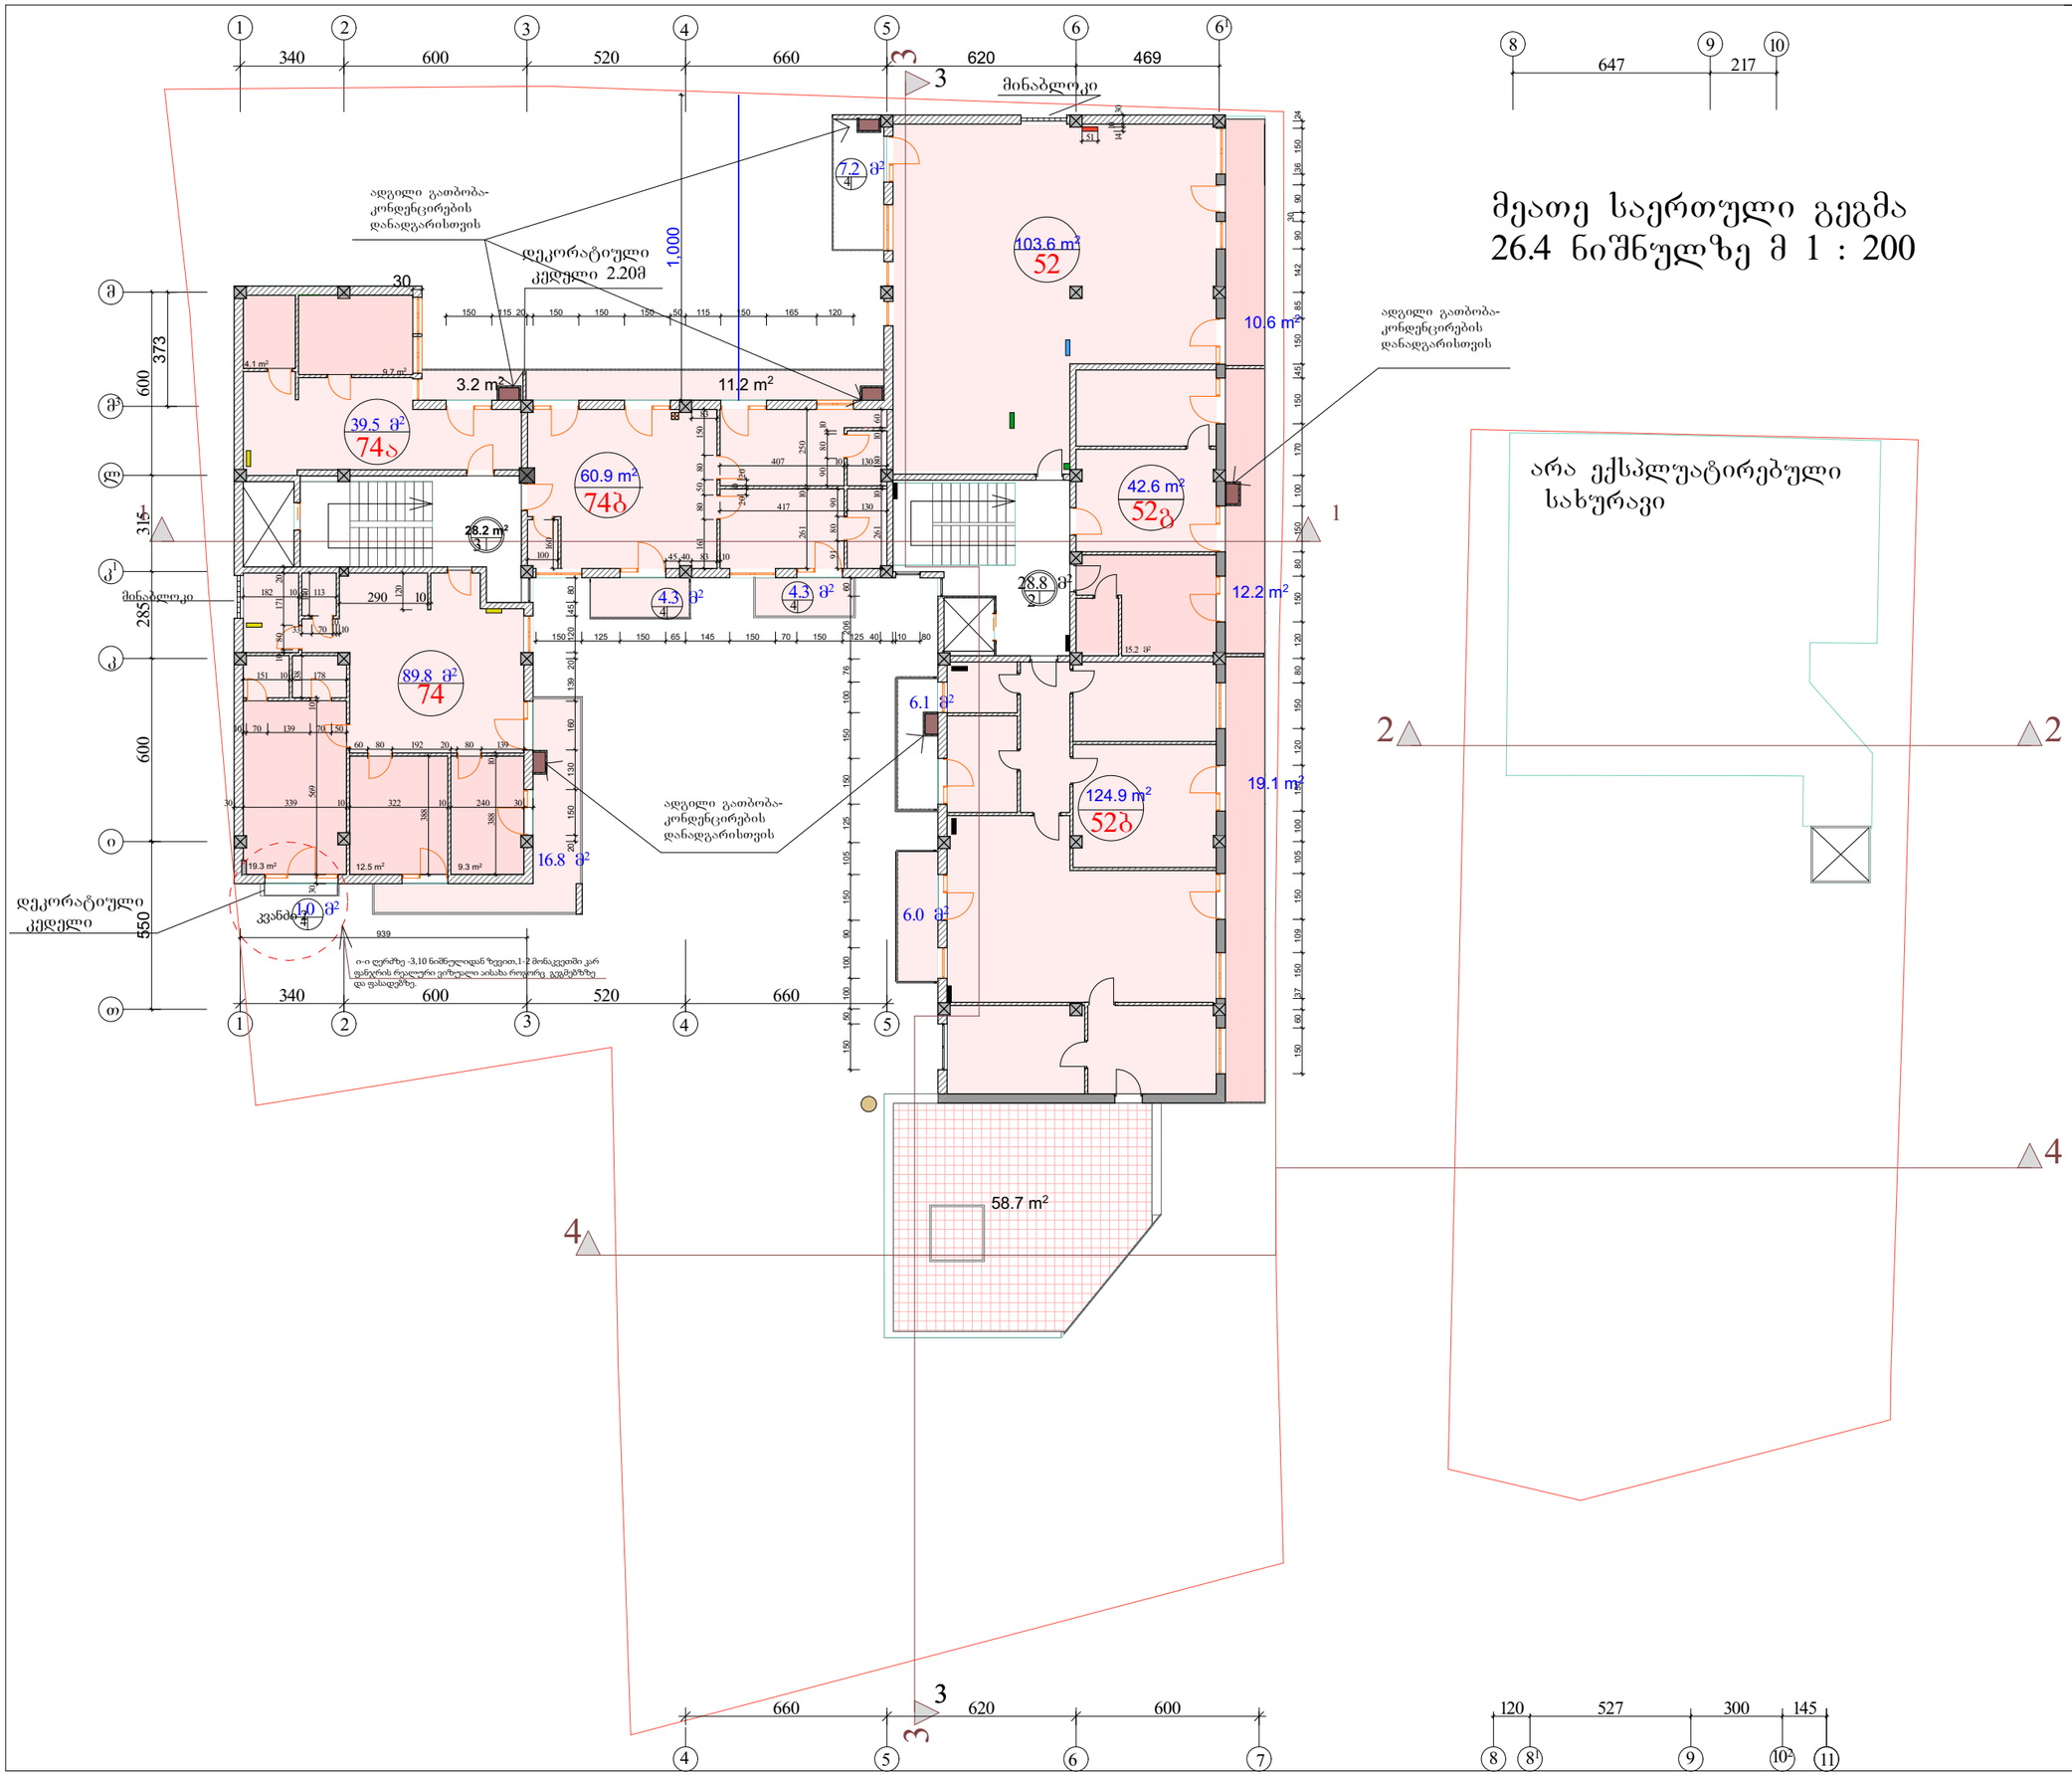


| | | | |
|---|---|---|---|
| ფორმატი -4 | დაკვეთა № | | |

**შენიშვნები:**

1. ნახაზზე ზომები მოცემულია მეტრებში.
2. ნახაზის ყველა ცვლილება მშენებლობისას შეთანხმებული უნდა იყოს პროექტის ავტორთან.

**ტექნიკურ-ეკონომიკური მაჩვენებლები:**

**მელიქიშვილის ქ.№17**

ბინა №52 საც. ფართი 103.6მ², სახაფხულო ფართი 17.8მ²
ბინა №52გ საც. ფართი 42.6მ², სახაფხულო ფართი12.2მ²
ბინა №52ბ საც. ფართი 124.9მ², სახაფხულო ფართი 89.9მ²
ბინა №74 საც. ფართი 89.8მ², სახაფხულო ფართი 17.8მ²
ბინა №74ა საც. ფართი 39.5მ², სახაფხულო ფართი3.2მ²
ბინა №74ბ საც. ფართი 60.9მ²,სახაფხულო ფართი19.8მ²

ჯამი საც.ფართი 461.3მ²სახაფხულო ფართი 160.7მ²

ფართების ჯამი №15,17 მ²

- საცხოვრებელი ფართი - 461.3 მ²
- კიბის უჯრედის (ლიფტის) ფართი - 57.0 მ²
- სახაფხულო ფართი - 160.7მ²

პირობითი ნიშნები:

| | |
|---|---|
| ბ – | კედელი |
| – | ტიხარი |
| – | რიგელი |
| კ-ნ – | დიაფრაგმა |
| ფ-ნ – | კოლონა |
| მ-ნ – | ღერძის ხაზი |
| ფარ-ნ– | სკადასტრო საზღვარი |

| | |
|---|---|
| დამკვეთი | ამხანაგობა "მელიქიშვილის 17" |
| მისამართი | ქ.თბილისი, მელიქიშვილის გამზ. №15,17, და 19 |

პროექტის სახელწოდება


**მრავალფუნქციური შენობა**

| თანამდებობა | გვარი | ხელმოწერა | თარიღი |
|---|---|---|---|
| დირექტორი | ნ. გეგეჭკორი | | |
| მთ.არქიტექტორი | ლ. ხუხაშვილი | | |
| ავტორი | ლ. ხუხაშვილი | | |
| შეასრულა | ლ.გეგეშიძე | | |
| | ი.კვარაცხელია | | |
| მთ.კონსტრუქტორი | თ. ლაზარიაშვილი | | |
| | | | |


შ.პ.ს. "არქ ქრიატიონ" "Arc creation" L.t.d.
მისამართი: თბილისი, საბურთალოს ქ.№33,
adress: №33, საბურთალო ს/ტ., თბილისი, ჯორჯია
ტელ/ფაქსი: (99532)384152 ტელ/ფაქსი (995 32) 384152
E_mail: <levan.khukhashvili@gmail.com>


| | | |
|---|---|---|
| მასშტაბი | 1:200 | ნახაზი: სართულის გეგმა ნიშ. 26.4 |
| თარიღი | | |
| | | |

| სტადია | ფურცელი | ფურცლები |
|---|---|---|
| პროექტი | ა-12 | ა- |

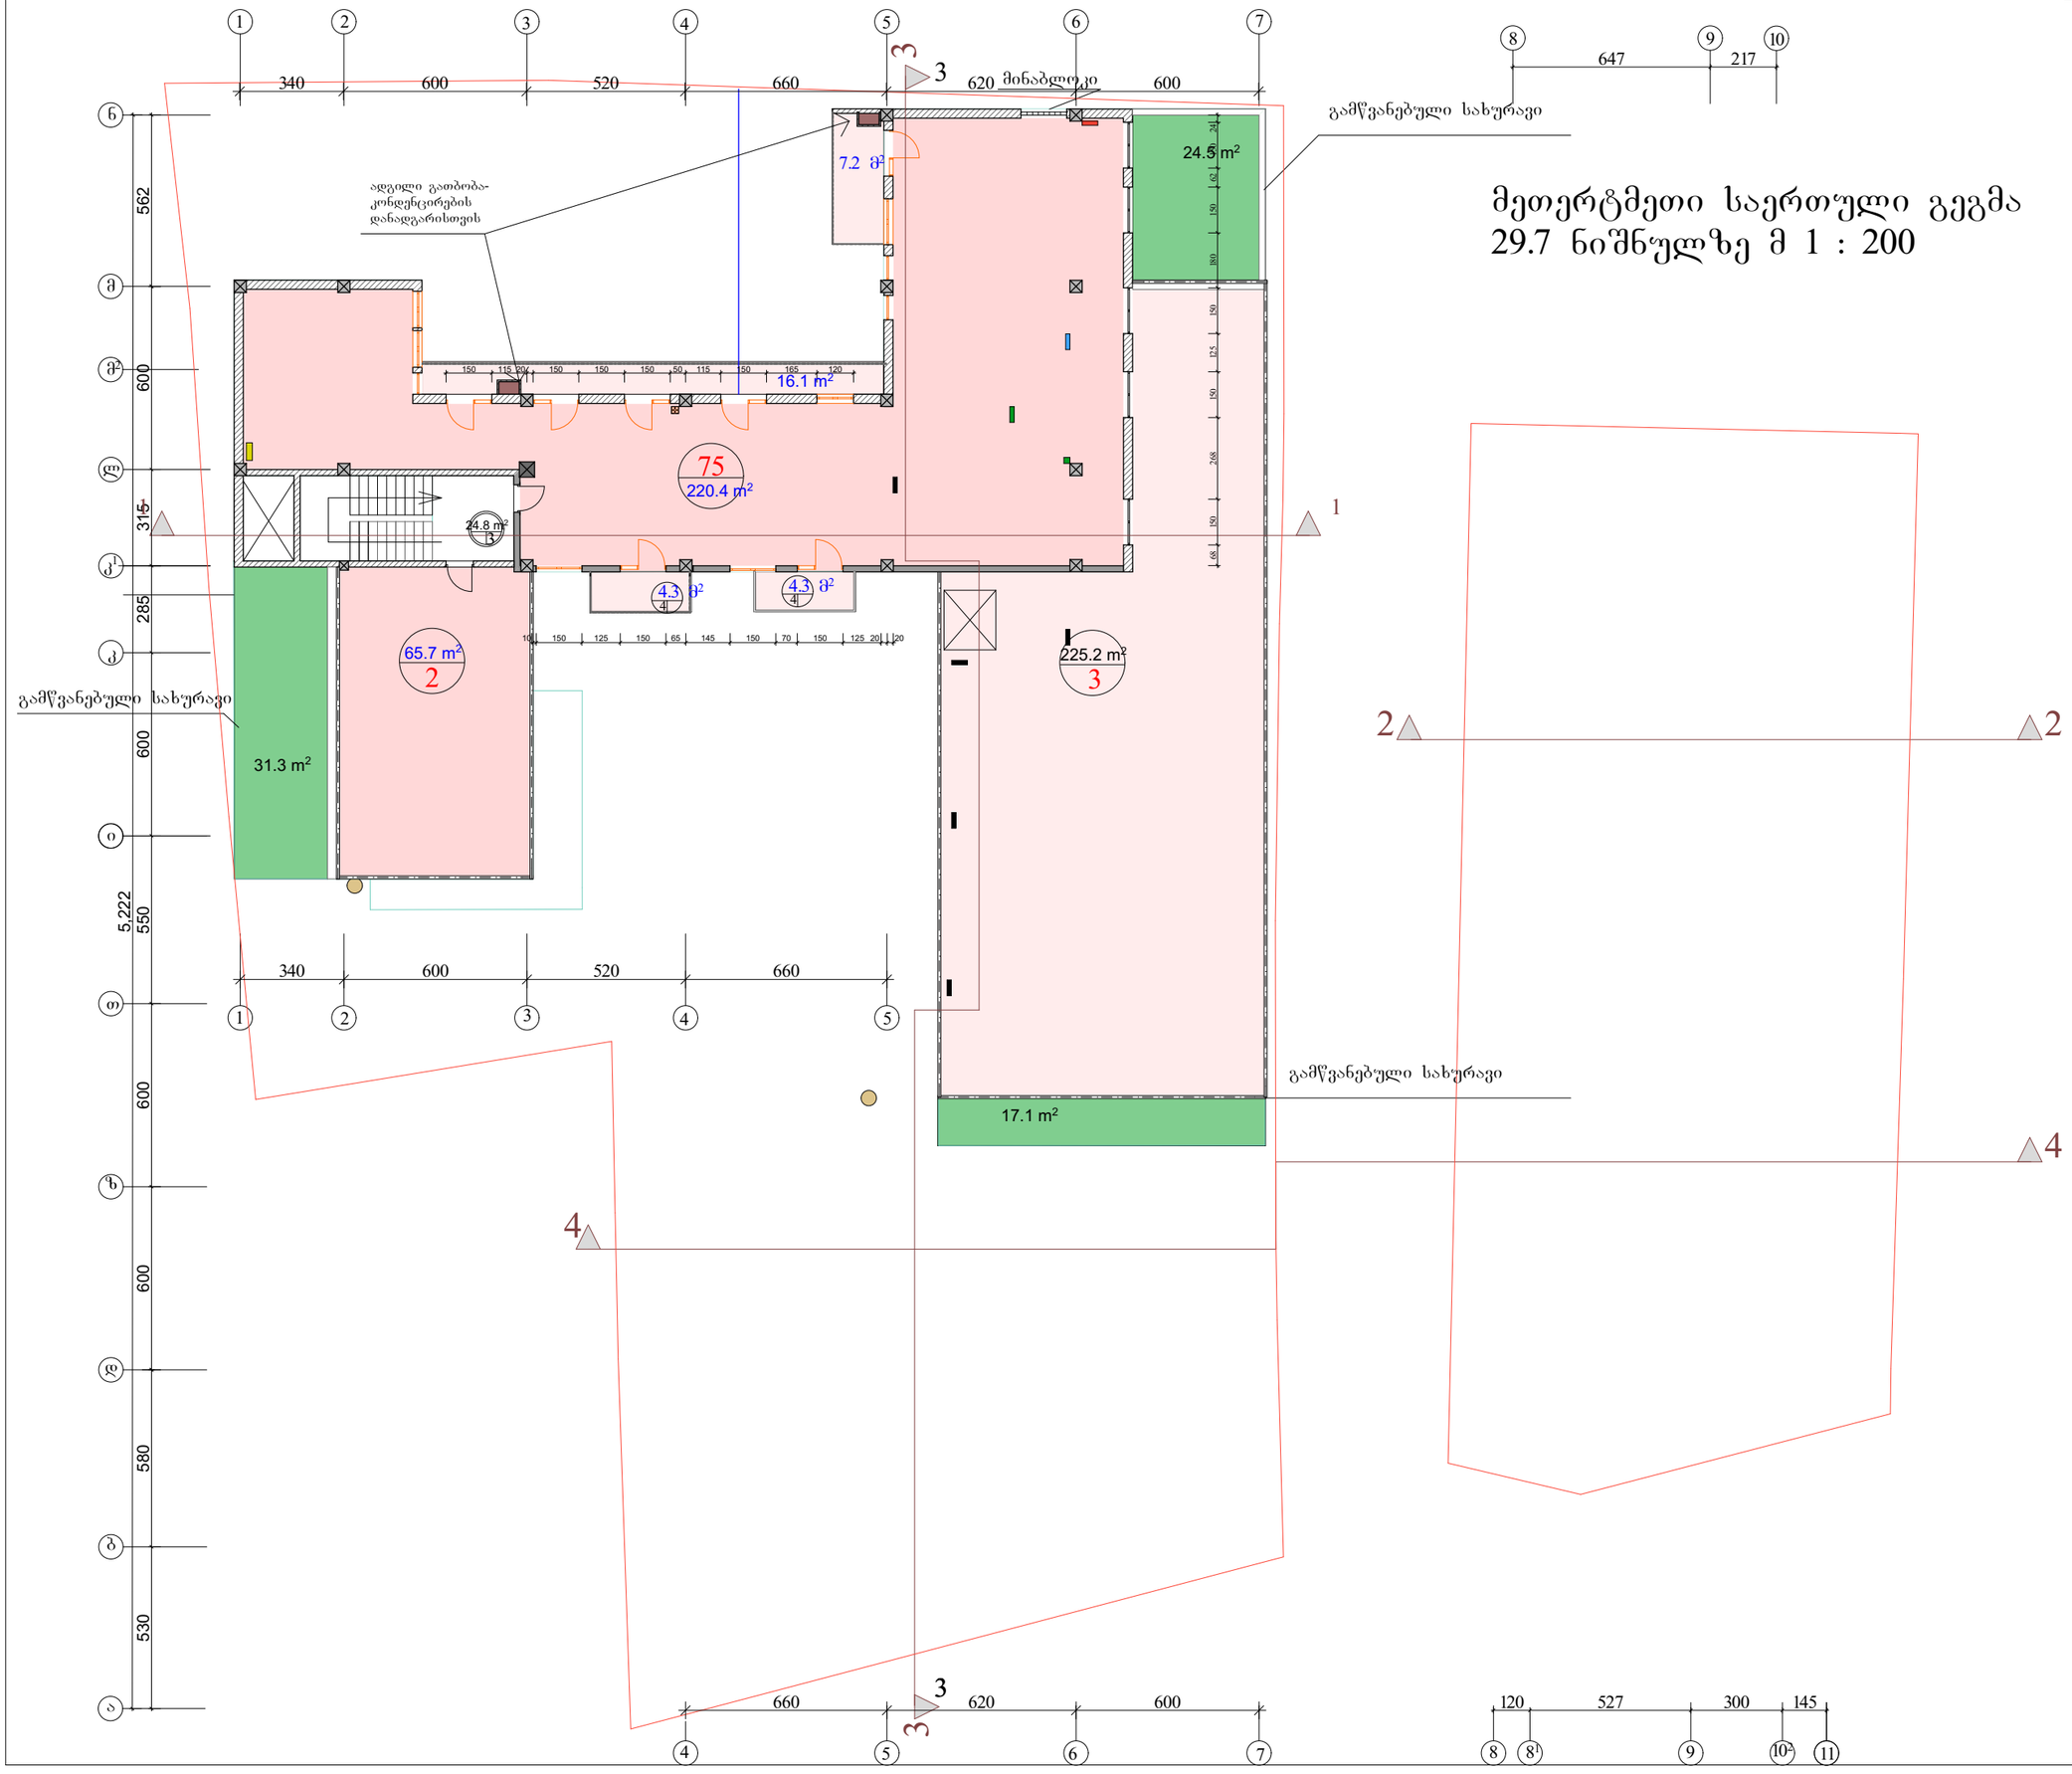


# მეოერტმეთი საერთული გეგმა
## 29.7 ნიშნულზე მ 1 : 200

| | |
|---|---|
| ფორმატი -4 | დაკვეთა № |

შენიშვნები:

1. ნახაზზე ზომები მოცემულია მეტრებში.
2. ნახაზის ყველა ცვლილება მშენებლობისას შეთანხმებული უნდა იყოს პროექტის ავტორთან.

ტექნიკურ-ეკონომიკური მაჩვენებლები:

მელიქიშვილის ქ.№17

ბინა №75საცხ. ფართი 220.4 მ²,საზაფხულო ფართი31.9მ²
ტერასა№2 65.7მ²
ტერასა№3 225.2მ²

ჯამი საცხ.ფართი 220.4მ²საზაფხულო ფართი 322.8მ²

ფართების ჯამი №17

- საცხოვრებელი ფართი - 220.4 მ²
- კიბის უჯრედის (ლიფტის) ფართი 24.8 მ²
- საზაფხულო ფართი 322.8მ²

პირობითი ნიშნები:

| | |
|---|---|
| ნ – | კედელი |
| ტ – | ტიხარი |
| ტ – | რიგელი |
| კ-ნ – | დიაფრაგმა |
| ფ-ნ – | კოლონა |
| მ-ნ – | ღერძის ხაზი |
| ფარ-ნ– | სრკადასტრო საზღვარი |

დამკვეთი ამხანაგობა "მელიქიშვილის 17"

მისამართი ქ.თბილისი, მელიქიშვილის გამზ. №15,17, და 19

პროექტის სახელწოდება


მრავალფუნქციური შენობა

| თანამდებობა | გვარი | ხელმოწერა | თარიღი |
|---|---|---|---|
| დირექტორი | ნ. გეგეჭკორი | | |
| მთარქიტექტორი | ლ. ხუხაშვილი | | |
| ავტორი | ლ. ხუხაშვილი | | |
| შეასრულა | ლ.გეგეშიძე | | |
| | ი.კვარაცხელია | | |
| მთკონსტრუქტორი | თ. ლაზარიაშვილი | | |
| | | | |

შ.პ.ს. "არქ ქრიატიონ" "Arc creation" L.t.d.
მისამართი: თბილისი, საბურთალოს ქ№33, adress: №33, საბურთალო სტ., თბილისი, ვორკია
ტელ/ფაქსი: (99532)384152 ტელ/ფაქს (995 32) 384152
E_mail: <levan.khukhashvili@gmail.com>

| | | |
|---|---|---|
| მასშტაბი | 1:200 | ნახაზი: |
| თარიღი | | სართულის გეგმა ნიშ. 29.7 |
| | | |

| | | |
|---|---|---|
| სტადია | ფურცელი | ფურცლები |
| პროექტი | ა-12 | ა- |

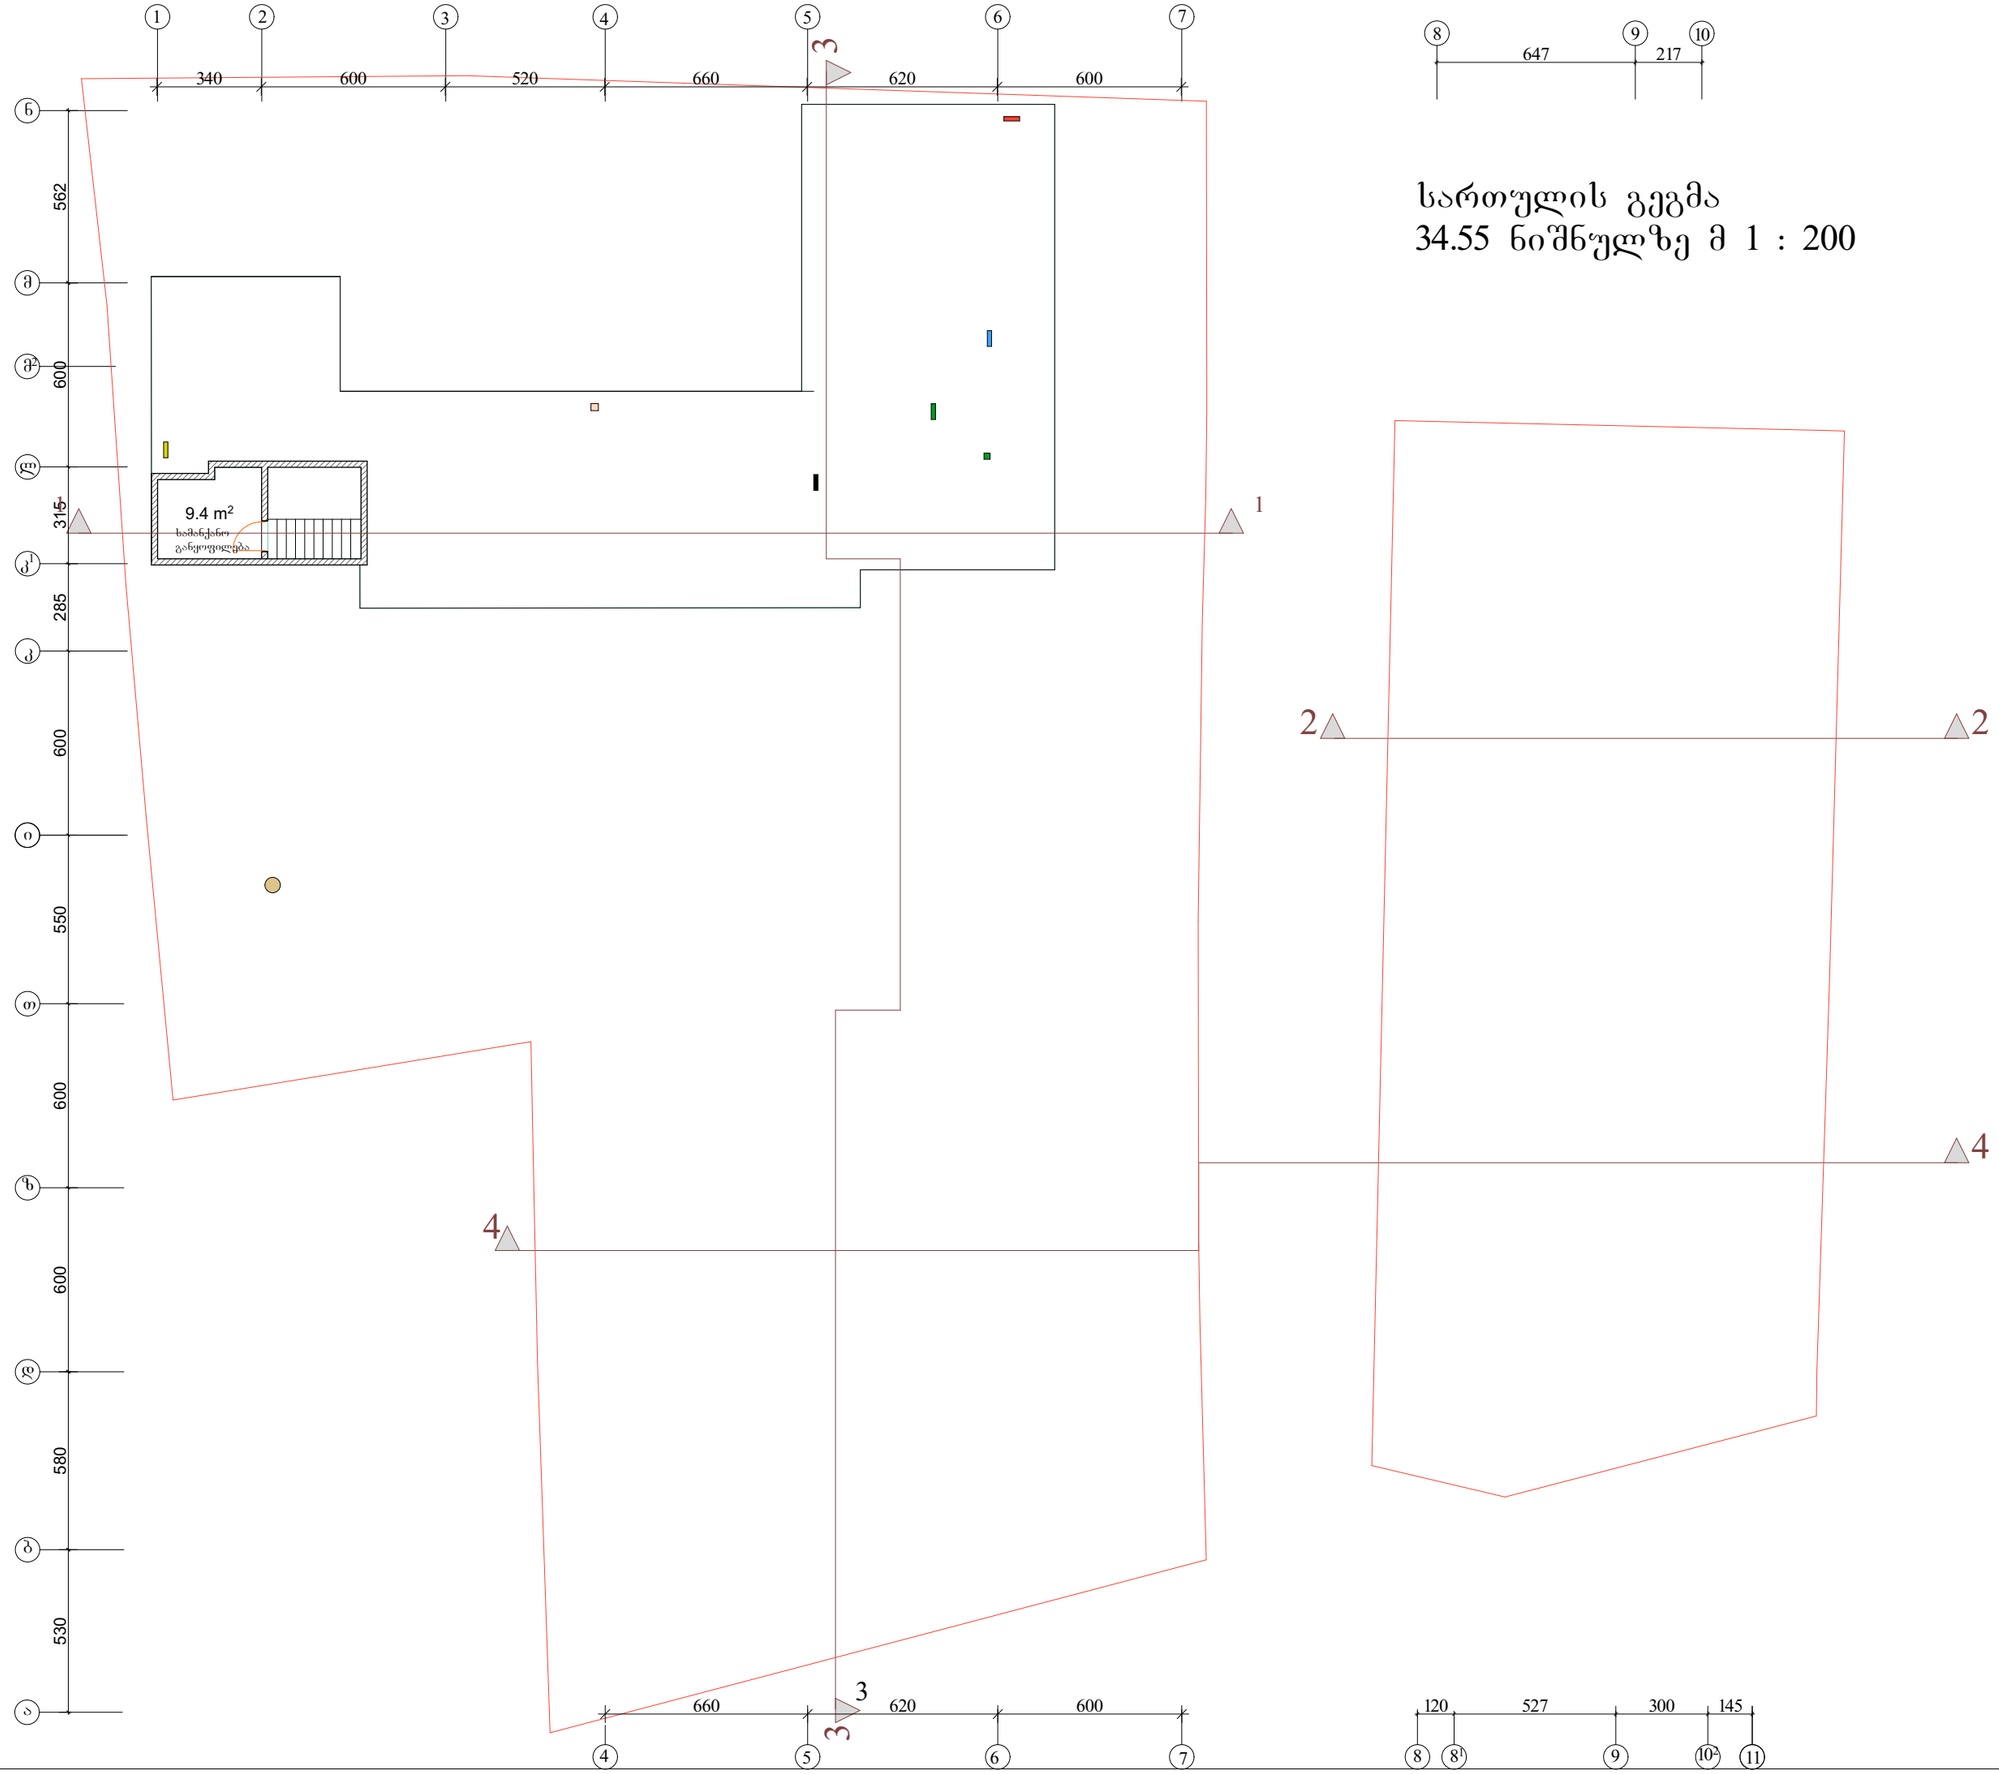


# სართულის გეგმა
## 34.55 ნიშნულზე მ 1 : 200

- კიბის უჯრედის (ლიფტის სამანქანო განყოფილება) ფართი 9.4 მ²

| | |
|---|---|
| ფორმატი -4 | დაკვეთა № |

**შენიშვნები:**

1. ნახაზზე ზომები მოცემულია მეტრებში.
2. ნახაზის ყველა ცვლილება მშენებლობისას შეთანხმებული უნდა იყოს პროექტის ავტორთან.

**ტექნიკურ-ეკონომიკური მაჩვენებლები:**

**პირობითი ნიშნები:**

| | |
|---|---|
| ნ – | კედელი |
| – | ტიხარი |
| – | რიგელი |
| ქ-ნ – | დიაფრაგმა |
| ფ-ნ – | კოლონა |
| მ-ნ – | ღერძის ხაზი |
| ფარ-ნ– | სკადასტრო საზღვარი |

დამკვეთი: ამხანაგობა "მელიქიშვილის 17"

მისამართი: ქობილისი, მელიქიშვილის გამზ. №15,17, და 19

პროექტის სახელწოდება

# მრავალფუნქციური შენობა


| თანამდებობა | გვარი | ხელმოწერა | თარიღი |
|---|---|---|---|
| დირექტორი | ნ. გეგეჭკორი | | |
| მთ.არქიტექტორი | ლ. ხუხაშვილი | | |
| ავტორი | ლ. ხუხაშვილი | | |
| შეასრულა | ლ.გეგეშიძე | | |
| | ი.კვარაცხელია | | |
| მთ.კონსტრუქტორი | თ. ლაზარიაშვილი | | |
| | | | |



შ.პ.ს. "არქ ქრიატიონ" "Arc creation" L.t.d.

მისამართი: adress:
თბილისი, საბურთალოს ქ№33, №33, საბურთალო სტ., თბილისი, ვორკია
ტელ/ფაქსი: (99532)384152 ტელ/ფაქს: (995 32) 384152
E_mail: <levan.khukhashvili@gmail.com>


| | | |
|---|---|---|
| მასშტაბი | 1:200 | ნახაზი: სართულის გეგმა ნიშ. 34.55 |
| თარიღი | | |
| | | |

| სტადია | ფურცელი | ფურცლები |
|---|---|---|
| პროექტი | ა-12 | ა- |

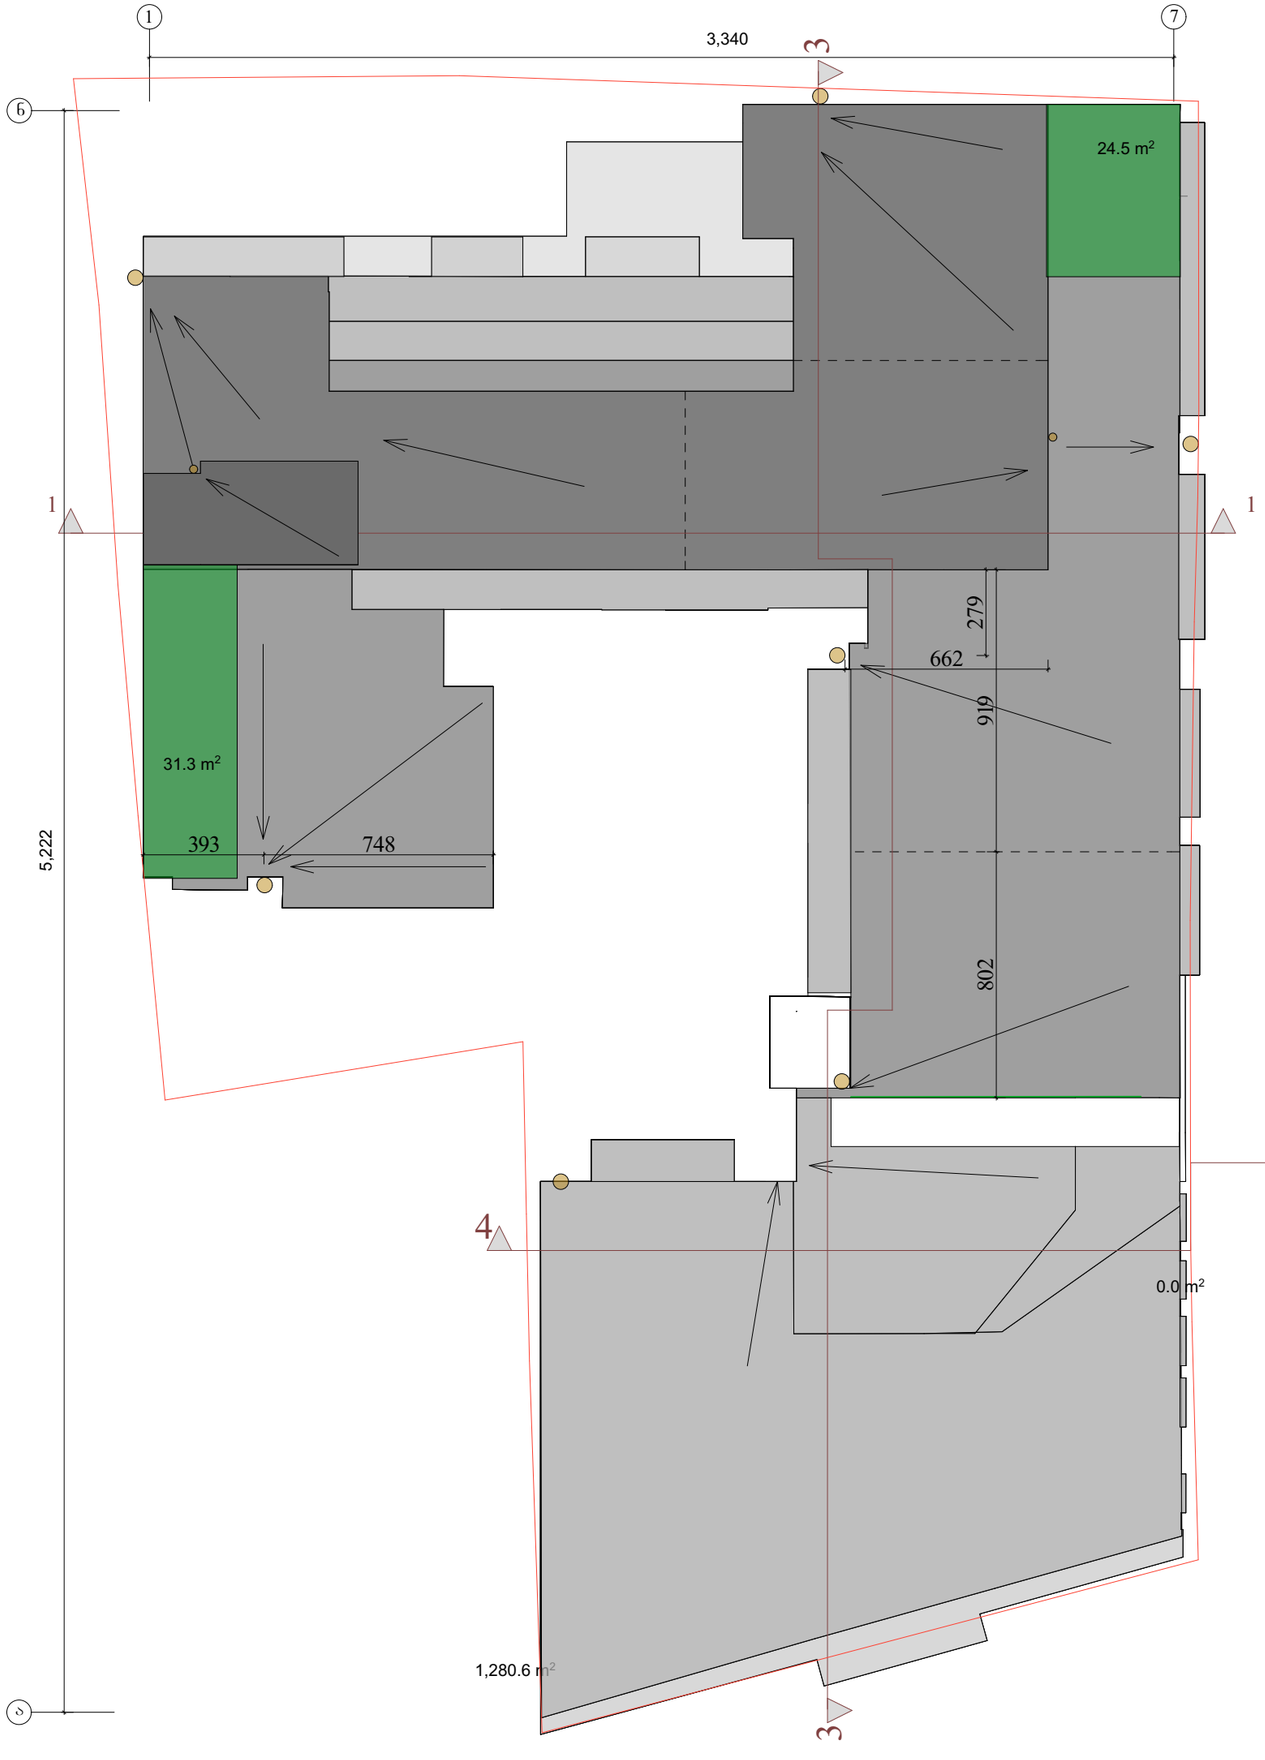

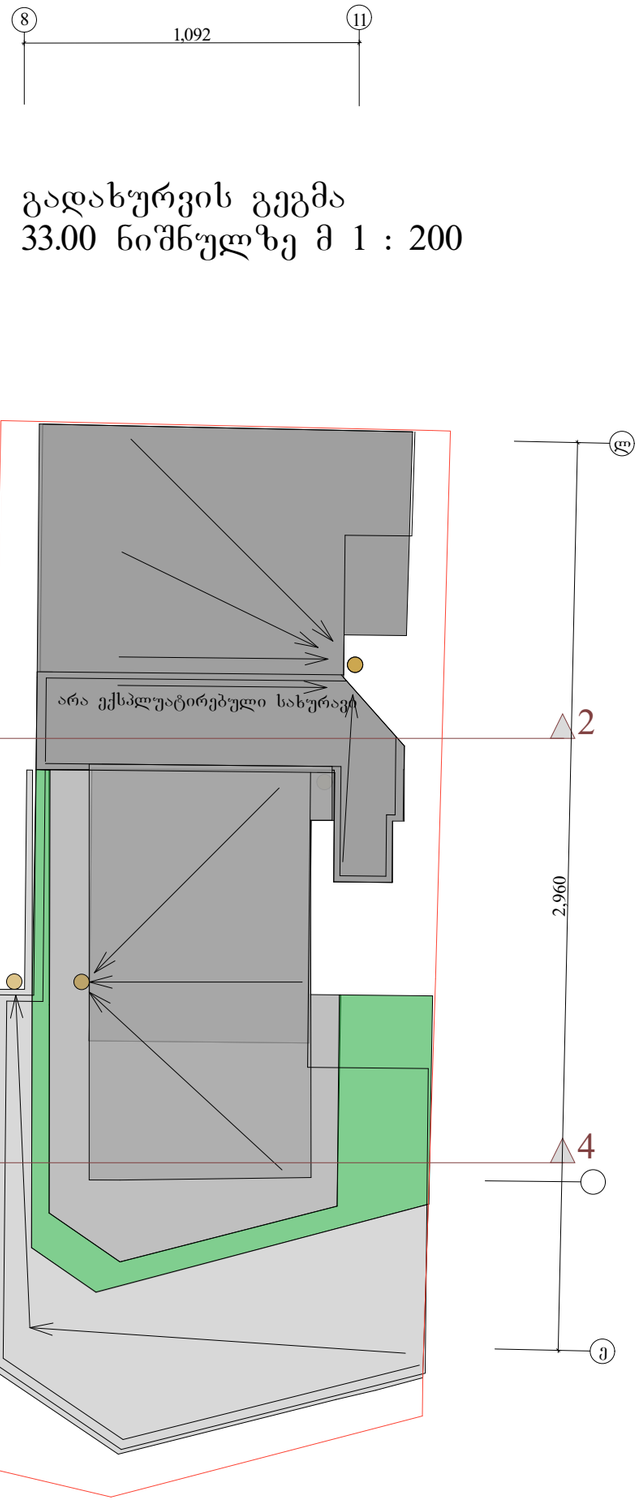
| ფორმატი -4 | დაკვეთა № | |
|---|---|---|

შენიშვნები:

1. ნახაზზე ზომები მოცემულია მეტრებში.
2. ნახაზის ყველა ცვლილება მშენებლობისას შეთანხმებული უნდა იყოს პროექტის ავტორთან.

პირობითი ნიშნები:

| | |
|---|---|
| 6 – | – კედელი |
| – | – ტიხარი |
| – | – რიგელი |
| კ-ნ – | – დიაფრაგმა |
| ფ-ნ – | – კოლონა |
| მ-ნ – | – ღერძის ხაზი |
| ფარ-ნ– | – საკადასტრო საზღვარი |

| | |
|---|---|
| დამკვეთი | ამხანაგობა "მელიქიშვილის 17" |
| მისამართი | ქ.თბილისი, მელიქიშვილის გამზ. №15,17, და 19 |

პროექტის სახელწოდება

# მრავალფუნქციური შენობა

| თანამდებობა | გვარი | ხელმოწერა | თარიღი |
|---|---|---|---|
| დირექტორი | ნ. გეგეჭკორი | | |
| მთ.არქიტექტორი | ლ. ხუხაშვილი | | |
| ავტორი | ლ. ხუხაშვილი | | |
| შეასრულა | ლ.გეგეშიძე | | |
| | ი.კვარაცხელია | | |
| მთ.კონსტრუქტორი | თ. ლაზარიაშვილი | | |
| | | | |

შ.პ.ს. "არქ ქრიატიონ" "Arc creation" L.t.d.
მისამართი: adress:
თბილისი, საბურთალოს ქ.№33, №33, საბურთალო სტ., თბილისი, ჯორჯია
ტელ/ფაქსი: (99532)384152 ტელ/ფაქს (995 32) 384152
E_mail: <levan.khukhashvili@gmail.com>

| მასშტაბი | 1:200 | ნახაზი: გადახურვის გეგმა ნიშ. 33.00 |
|---|---|---|
| თარიღი | | |
| | | |

| სტადია | ფურცელი | ფურცლები |
|---|---|---|
| პროექტი | ა-12 | ა- |