ფასადი 1-7 ღერძებში მ 1 : 200

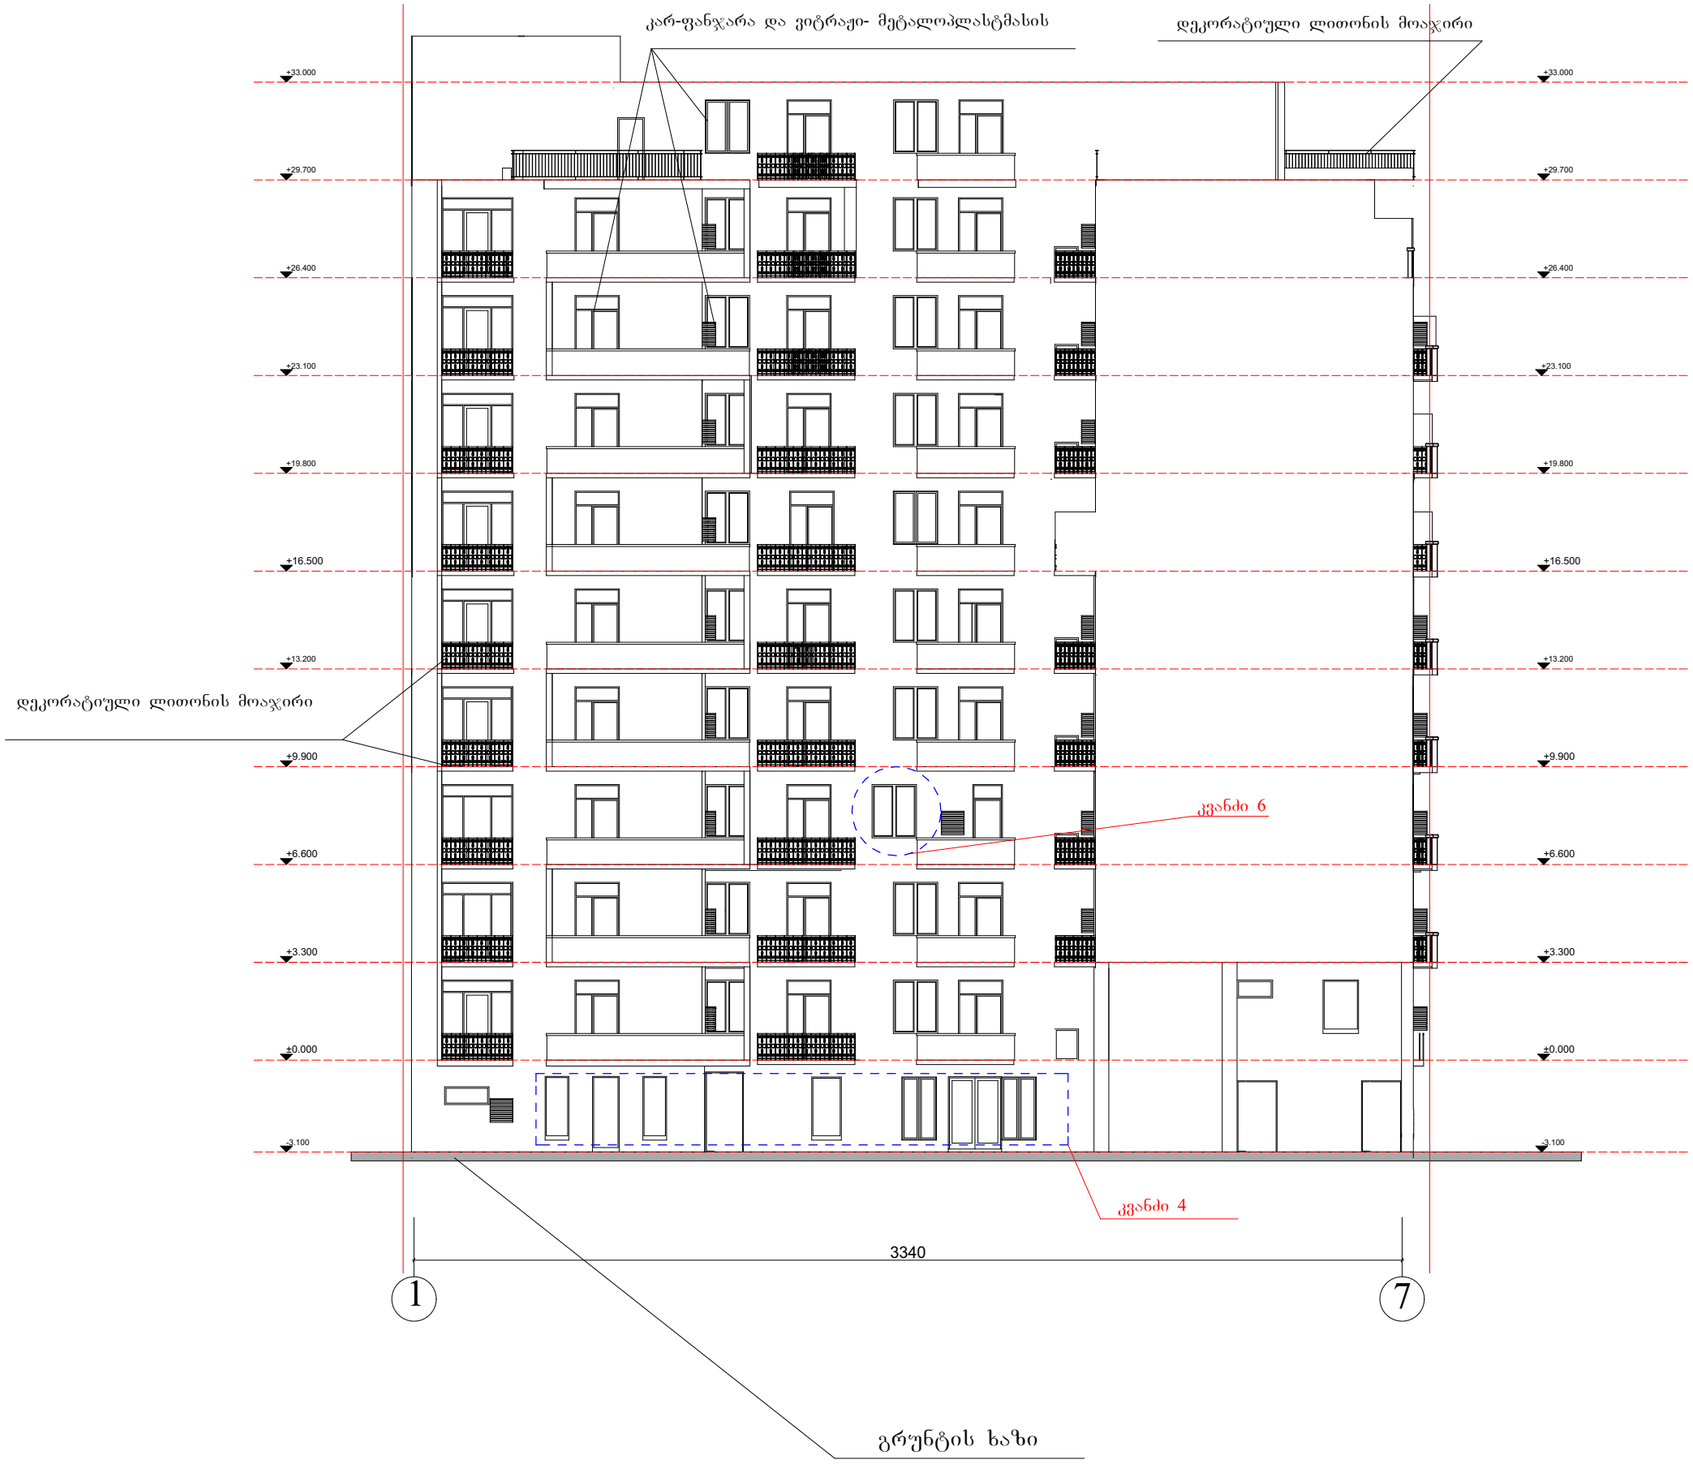

ფორმატი -4	დაკვეთა №		

შენიშვნები:

1. ნახაზზე ზომები მოცემულია მეტრებში.

   ნახაზის ყველა ცვლილება
2. მშენებლობისას
   შეთანხმებული უნდა იყოს პროექტის ავტორთან.

ტექნიკურ-ეკონომიკური მაჩვენებლები:

ექსპლიკაცია :

პირობითი ნიშნები:

⑥ –	– კედელი
±0.000 –	– ტიხარი
±0.000 –	– რიგელი
კ-ნ –	– დიაფრაგმა
ფ-ნ –	– კოლონა
მ-ნ –	– ღერძის ხაზი
ფარ-ნ–	– საკადასტრო საზღვარ

დამკვეთი: ამხანაგობა "მელიქიშვილის 17"

მისამართი: ქ.თბილისი, მმელიქიშვილის გამზ. №15,17, და 19

პროექტის სახელწოდება

მრავალფუნქციური შენობა

თანამდებობა	გვარი	ხელმოწერა	თარიღი
დირექტორი	ნ. გეგეჭკორი		
მთ.არქიტექტორი	ლ. ხუხაშვილი		
ავტორი	ლ. ხუხაშვილი		
შეასრულა	ლ.გეგეშიძე		
	ი.კვარაცხელია		
მთ.კონსტრუქტორი	თ. ლახარიაშვილი		

შ.პ.ს. "არქ ქრიატიონ" " რც ცრეატიონ" ტ.დ.

მისამართი: ადრესს:
თბილისი, საბურთალოს ქ№33,

ტელ/ფაქსი: (99532)384152

–მაილ: <ლექვან.კუჭახაშვილი გმაილ.ცომ>

მასშტაბი	1:200	ნახაზი: ფასადი (1 - 7) ღერძებში
თარიღი		

სტადია	ფურცელი	ფურცლები
პროექტი	ა-18	ა-

ფასადი 4-11 ღერძებში მ 1 : 200

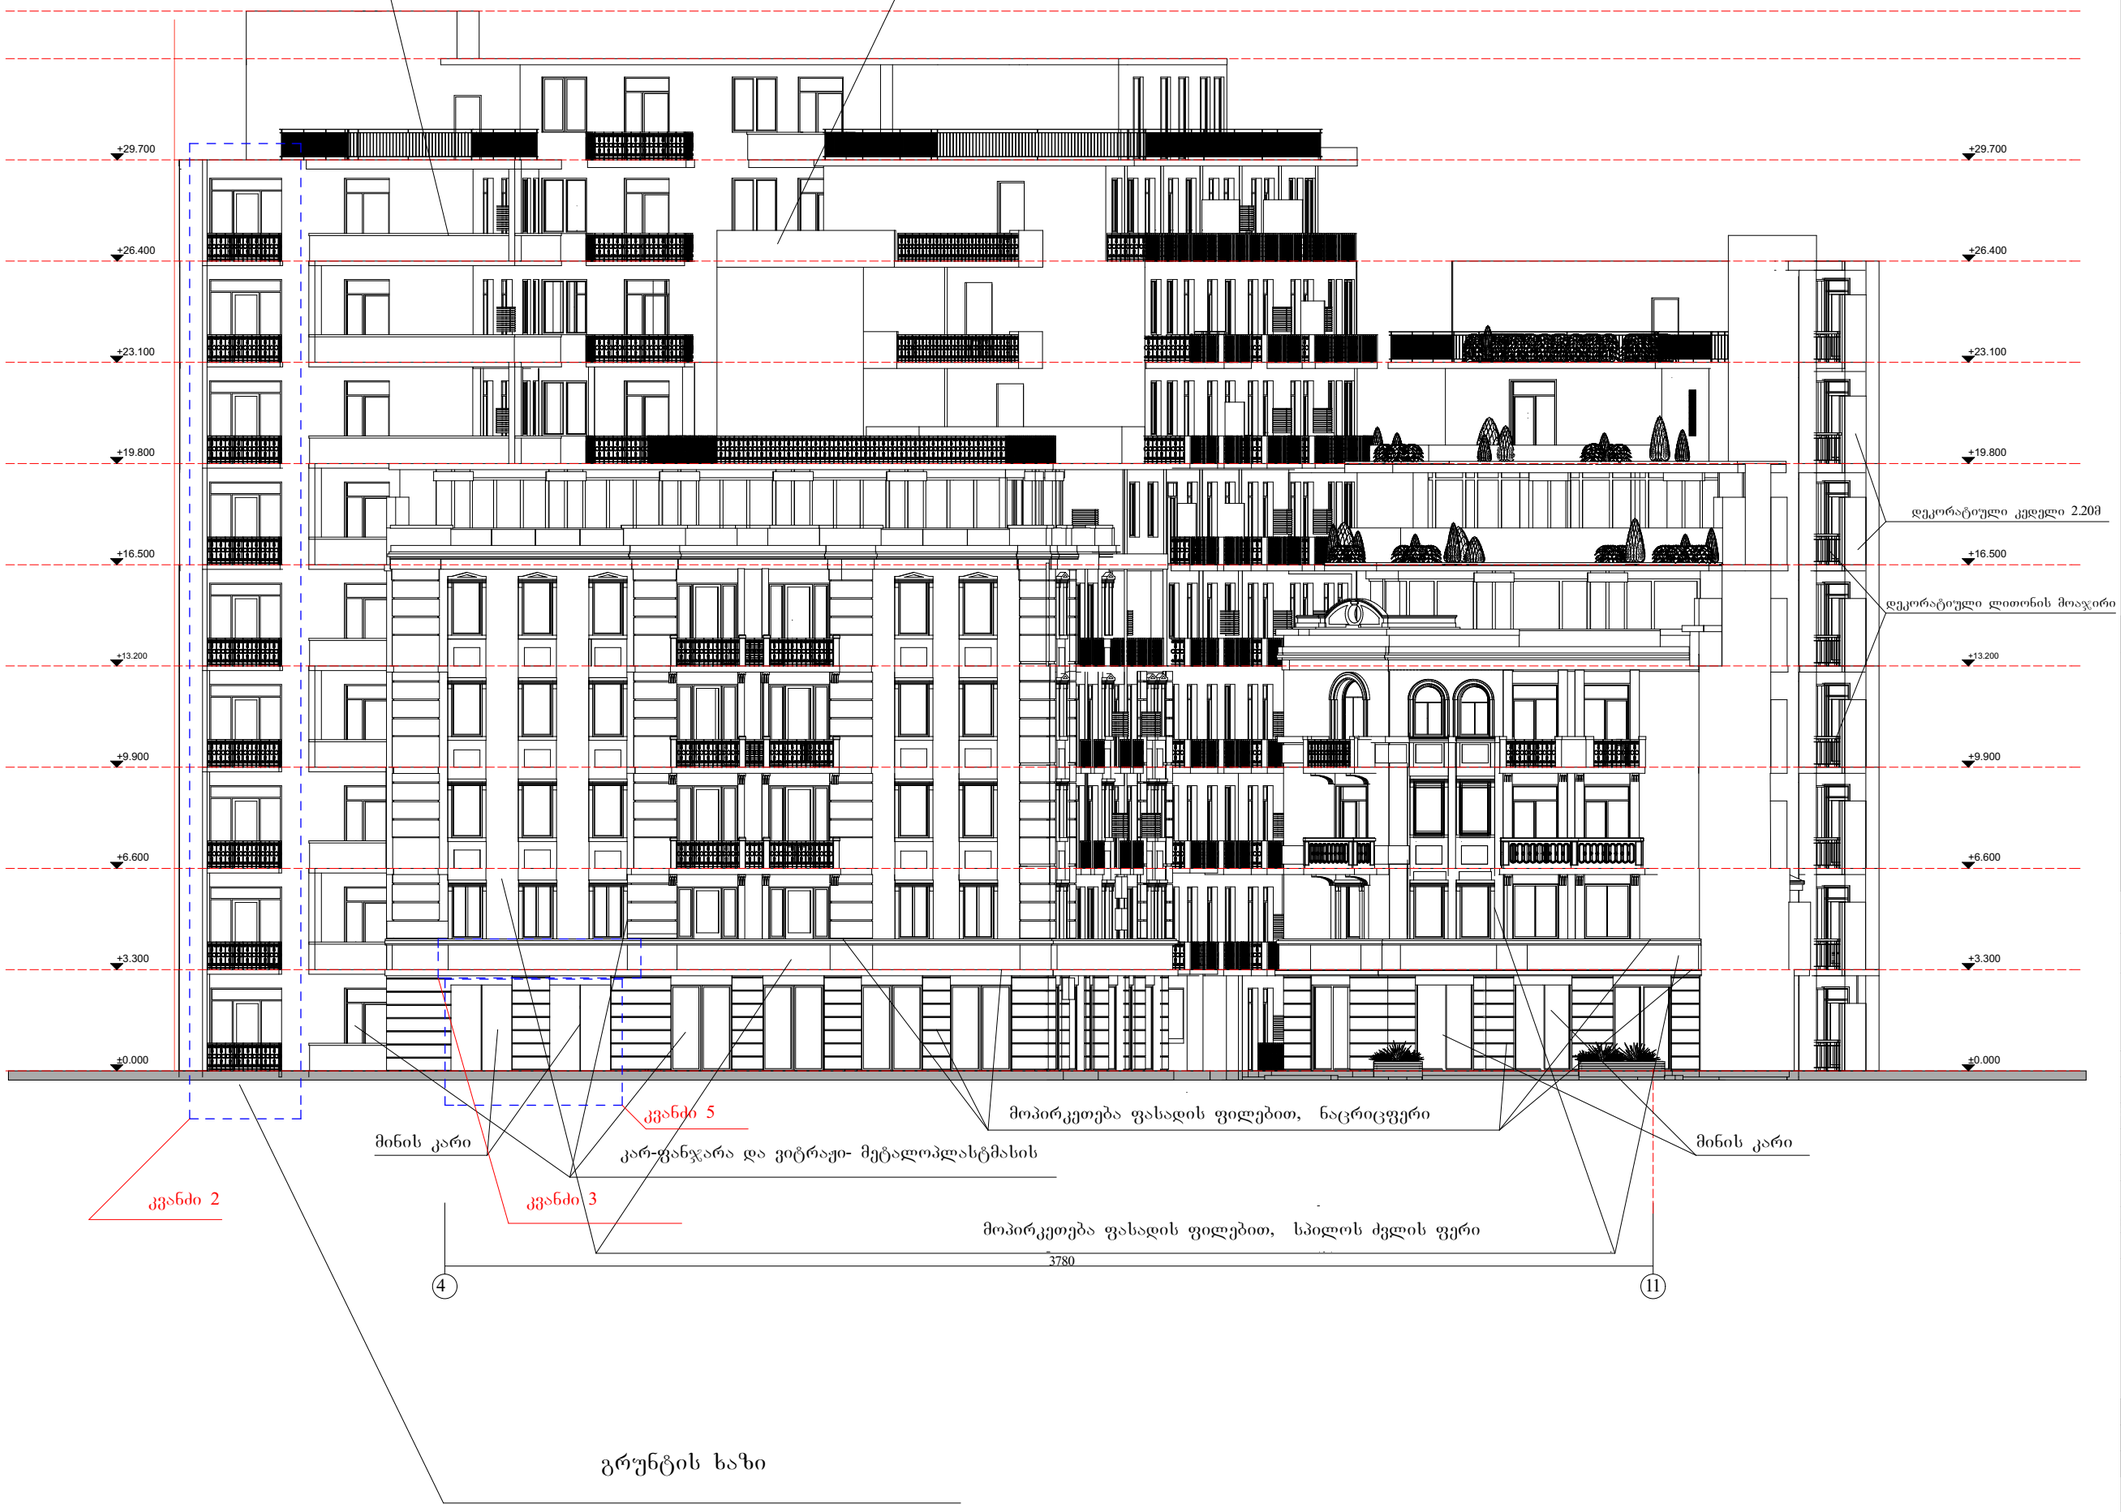

ფორმატი -4	დაკვეთა №	

შენიშვნები:

1. ნახაზზე ზომები მოცემულია მეტრებში.
   ნახაზის ყველა ცვლილება
2. მშენებლობისას
   შეთანხმებული უნდა იყოს პროექტის ავტორთან.

ტექნიკურ-ეკონომიკური მაჩვენებლები:

ექსპლიკაცია :

პირობითი ნიშნები:

ნ –	კედელი
–	ტიხარი
–	რიგელი
კ-ნ –	დიაფრაგმა
ფ-ნ –	კოლონა
მ-ნ –	ღერძის ხაზი
ფარ-ნ–	საკადასტრო საზღვარ

დამკვეთი: ამხანაგობა "მელიქიშვილის 17"

მისამართი: ~~ქ.თბილისი, მმ.ელიქიშვილის გამზ~~ №15,17, და 19

პროექტის სახელწოდება

მრავალფუნქციური შენობა

თანამდებობა	გვარი	ხელმოწერა	თარიღი
დირექტორი	ნ. გეგეჭკორი		
მთარქიტექტორი	ლ. ხუხაშვილი		
ავტორი	ლ. ხუხაშვილი		
შეასრულა	ლ.გეგეშიძე		
	ი.კვარაცხელია		
მთ.კონსტრუქტორი	ლ.ზარიაშვილი		

შ.პ.ს. "არქ ქრიატიონ" " რც ცრეატიონ" -ტ.დ.

მისამართი: თბილისი, საბურთალოს ქ.№33, ადრესს:

ტელ/ფაქსი: (99532)384152

–მაილ: <ლევან.კუკასვილი გმაილ.ცომ>

მასშტაბი	1:200	ნახაზი: ფასადი (4 - 11) ღერძებში
თარიღი		

სტადია	ფურცელი	ფურცლები
პროექტი	ა-20	ა-

ფასადი ა-ნ ღერძებში მ 1 : 200

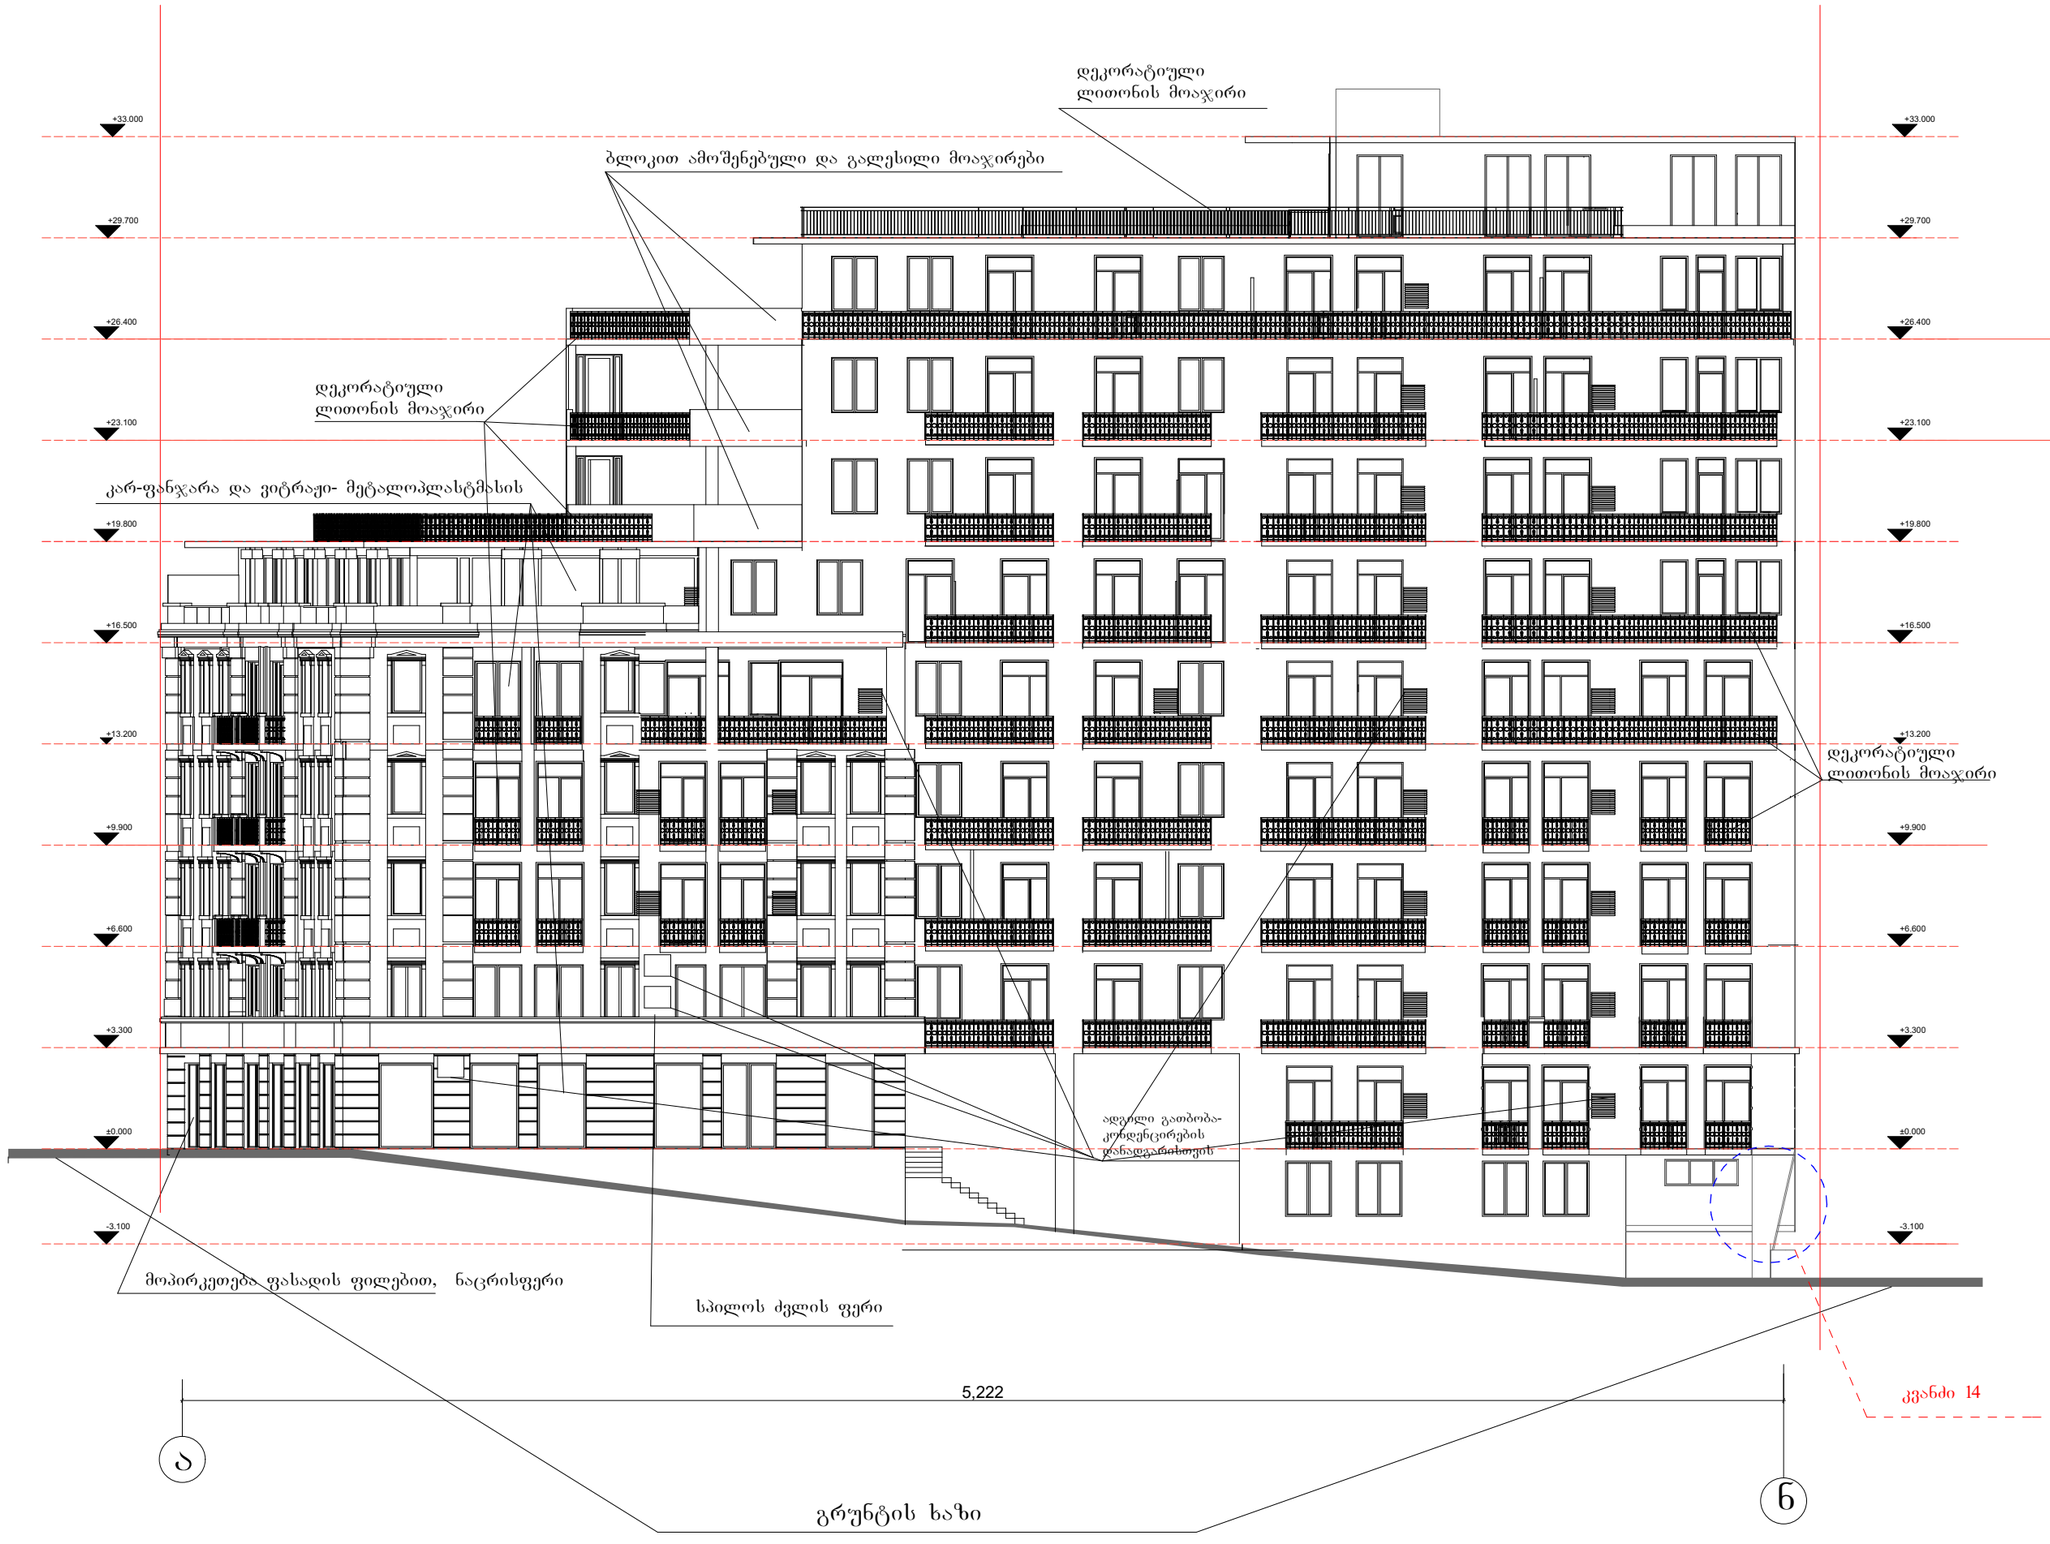

ფორმატი -4	დაკვეთა №	

შენიშვნები:

1. ნახაზზე ზომები მოცემულია მეტრებში.

2.
ნახაზის ყველა ცვლილება მშენებლობისას შეთანხმებული უნდა იყოს პროექტის ავტორთან.

ტექნიკურ-ეკონომიკური მაჩვენებლები:

ექსპლიკაცია :

პირობითი ნიშნები:

ნ – ნედლი
ჭ – ჭიხარი
ჩ – ჩიხი
კ-ნ – კედელი
ფ-ნ – ტიხარი
მ-ნ – რიგელი
ფარ-ნ – დიაფრაგმა
კოლონა
ღერძის ხაზი
საკადასტრო საზღვარ

დამკვეთი ამხანაგობა "მელიქიშვილის 17"

მისამართი ქობილისი, მშელიქიშვილის გამზ. №15,17, და 19

პროექტის სახელწოდება

მრავალფუნქციური შენობა

თანამდებობა	გვარი	ხელმოწერა	თარიღი
დირექტორი	ნ. გეგეჭკორი		
მთარქიტექტორი	ლ. ხუხაშვილი		
ავტორი	ლ. ხუხაშვილი		
შეასრულა	ლ.გეგეშიძე		
	ი.კვარაცხელია		
მთ.კონსტრუქტორი	თ. ლაზარიაშვილი		

შ.პ.ს. "არქ ქრიატიონ" " რც ცრეატიონ" -ტდ.

მისამართი: ობილისი, საბურთალოს ქ№33, აღრესს:

ტელ/ფაქსი: (99532)384152

–მაილ: <ლევან.კუკჰასჰვილი გმაილ.ცომ>

მასშტაბი	1:200	ნახაზი: ფასადი (ა - ნ) ღერძებში
თარიღი		

სტადია	ფურცელი	ფურცლები
პროექტი	ა-16	ა

ფასადი 11-1 ღერძებში მ 1 : 200



ფორმატი -4	დაკვეთა №		

შენიშვნები:

1. ნახაზზე ზომები მოცემულია მეტრებში.

   ნახაზის ყველა ცვლილება

2. მშენებლობისას
   შეთანხმებული უნდა იყოს პროექტის ავტორთან.

ტექნიკურ-ეკონომიკური მაჩვენებლები:

ექსპლიკაცია :

პირობითი ნიშნები:

ნ –	კედელი
–	ტიხარი
–	რიგელი
ქ-ნ –	დიაფრაგმა
ფ-ნ –	კოლონა
მ-ნ –	ღერძის ხაზი
ფარ-ნ–	საკადასტრო საზღვარ

დამკვეთი ამხანაგობა "მელიქიშვილის 17"

მისამართი ქ.თბილისი, მმულიქიშვილის გამზ №15,17, და 19

პროექტის სახელწოდება

მრავალფუნქციური შენობა

თანამდებობა	გვარი	ხელმოწერა	თარიღი
დირექტორი	ნ. გეგეჭკორი		
მთ.არქიტექტორი	ლ. ხუხაშვილი		
ავტორი	ლ. ხუხაშვილი		
შესრულა	ლ.გეგეშიძე		
	ი.კვარაცხელია		
მთ.კონსტრუქტორი	თ. ლაზარიაშვილი		

შ.პ.ს. "არქ ქრიატიონ" " რც ცრეატიონ" -ტ.დ.

მისამართი: ადრესს:
თბილისი, საბურთალოს ქ№33,

ტელ/ფაქსი: (99532)384152

–მაილ: <ლეგვან.კჰუკჰასჰვილი გმაილ.ცომ>

მასშტაბი	1:200	ნახაზი:
თარიღი		ფასადი (11 - 1) ღერძებში

სტადია	ფურცელი	ფურცლები
პროექტი	ა-19	ა-

ფასადი ე¹-ლ ღერძებში

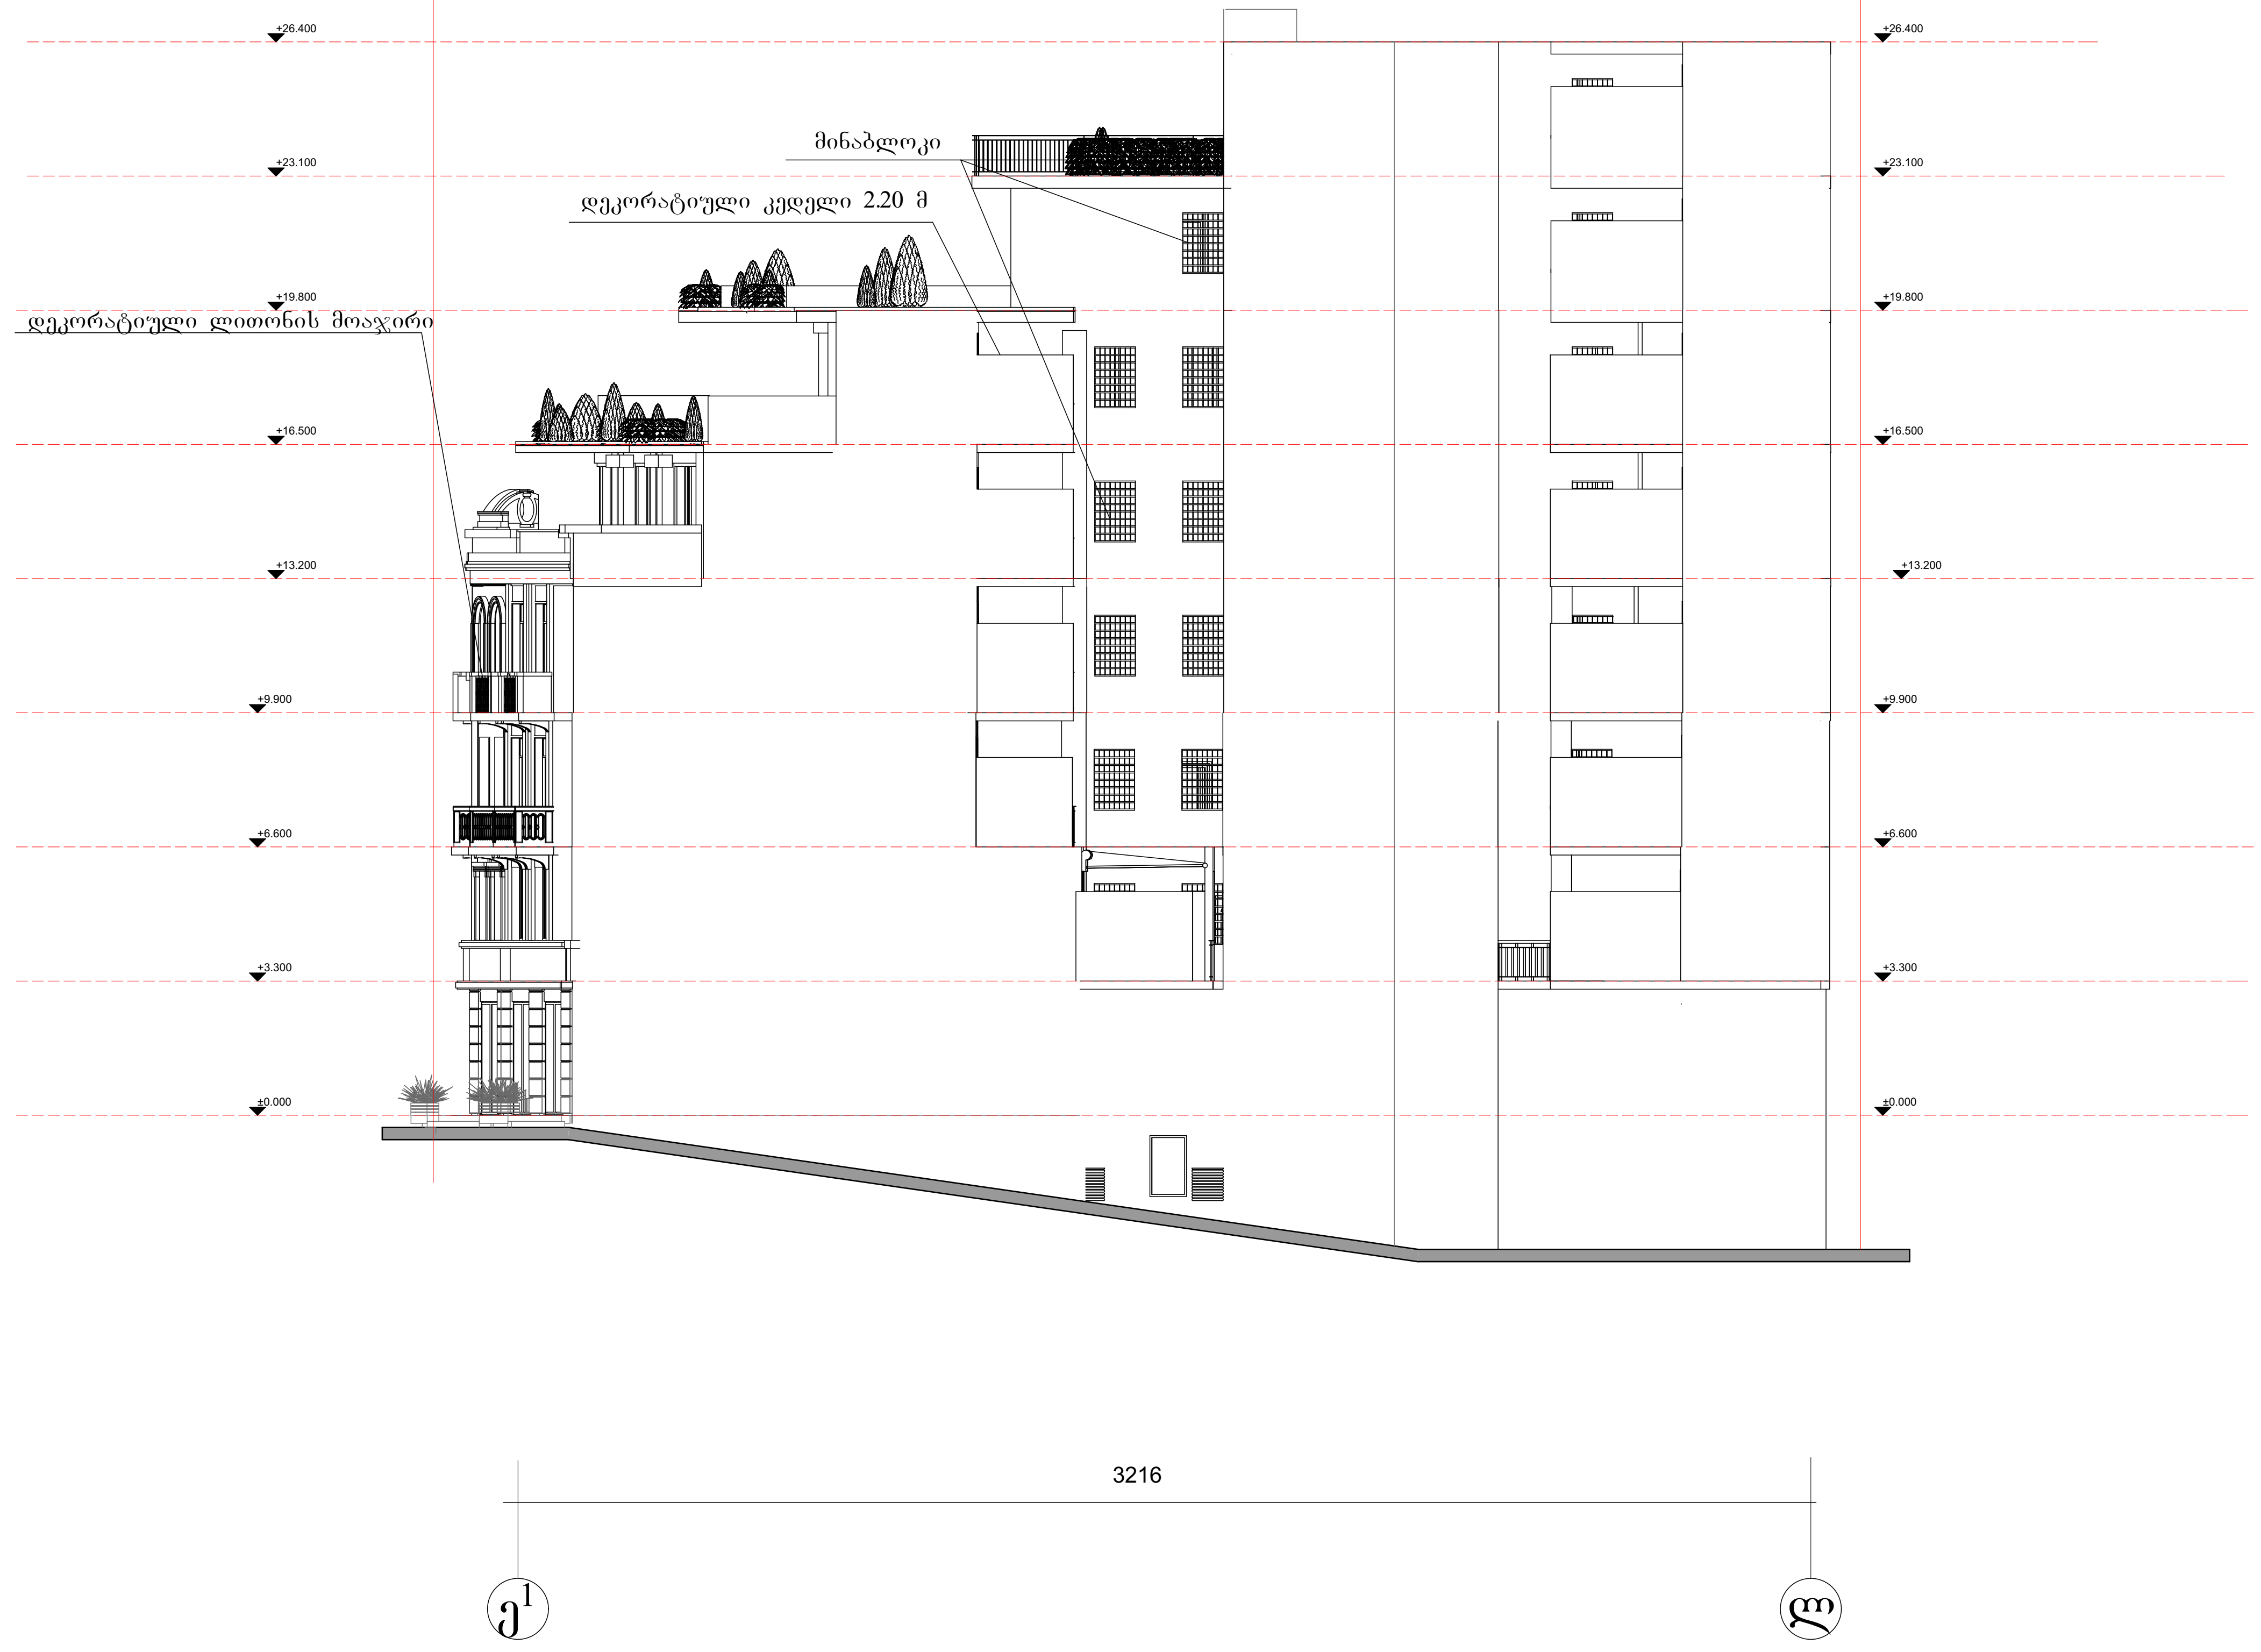

ფორმატი -4	დაკვეთა №

შენიშვნები:

1. ნახაზზე ზომები მოცემულია მეტრებში.
2. ნახაზის ყველა ცვლილება მშენებლობისას შეთანხმებული უნდა იყოს პროექტის ავტორთან.

ტექნიკურ-ეკონომიკური მაჩვენებლები:

ექსპლიკაცია :

პირობითი ნიშნები:

ნ –	– კედელი
–	– ტიხარი
–	– რიგელი
კ-ნ –	– დიაფრაგმა
ფ-ნ –	– კოლონა
მ-ნ –	– ღერძის ხაზი
ფარ-ნ–	– საკადასტრო საზღვარ

დამკვეთი: ამხანაგობა "მელიქიშვილის 17"

მისამართი: ქ.თბილისი, მმელიქიშვილის გამზ. №15,17, და 19

პროექტის სახელწოდება

მრავალფუნქციური შენობა

თანამდებობა	გვარი	ხელმოწერა	თარიღი
დირექტორი	ნ. გეგეჭკორი		
მთ.არქიტექტორი	ლ. ხუხაშვილი		
ავტორი	ლ. ხუხაშვილი		
შეასრულა	ლ.გეგეშიძე		
	ი.კვარაცხელია		
მთ.კონსტრუქტორი	თ. ლაზარიაშვილი		

შ.პ.ს. "არქ ქრიატიონ" " რც ცრეატიონ" .ტ.დ.

მისამართი: ადრესს:

თბილისი, საბურთალოს ქ.№33,

ტელ/ფაქსი: (99532)384152

–მაილ: <ლევან.კჰუკჰასჰვილი გმაილ.ცომ>

მასშტაბი	1:200	ნახაზი: ფასადი (ე¹-ლ) ღერძებში
თარიღი		

სტადია	ფურცელი	ფურცლები
პროექტი	ა-20	ა-

ფასადი ლ-ე[1] ღერძებში მ 1 : 200

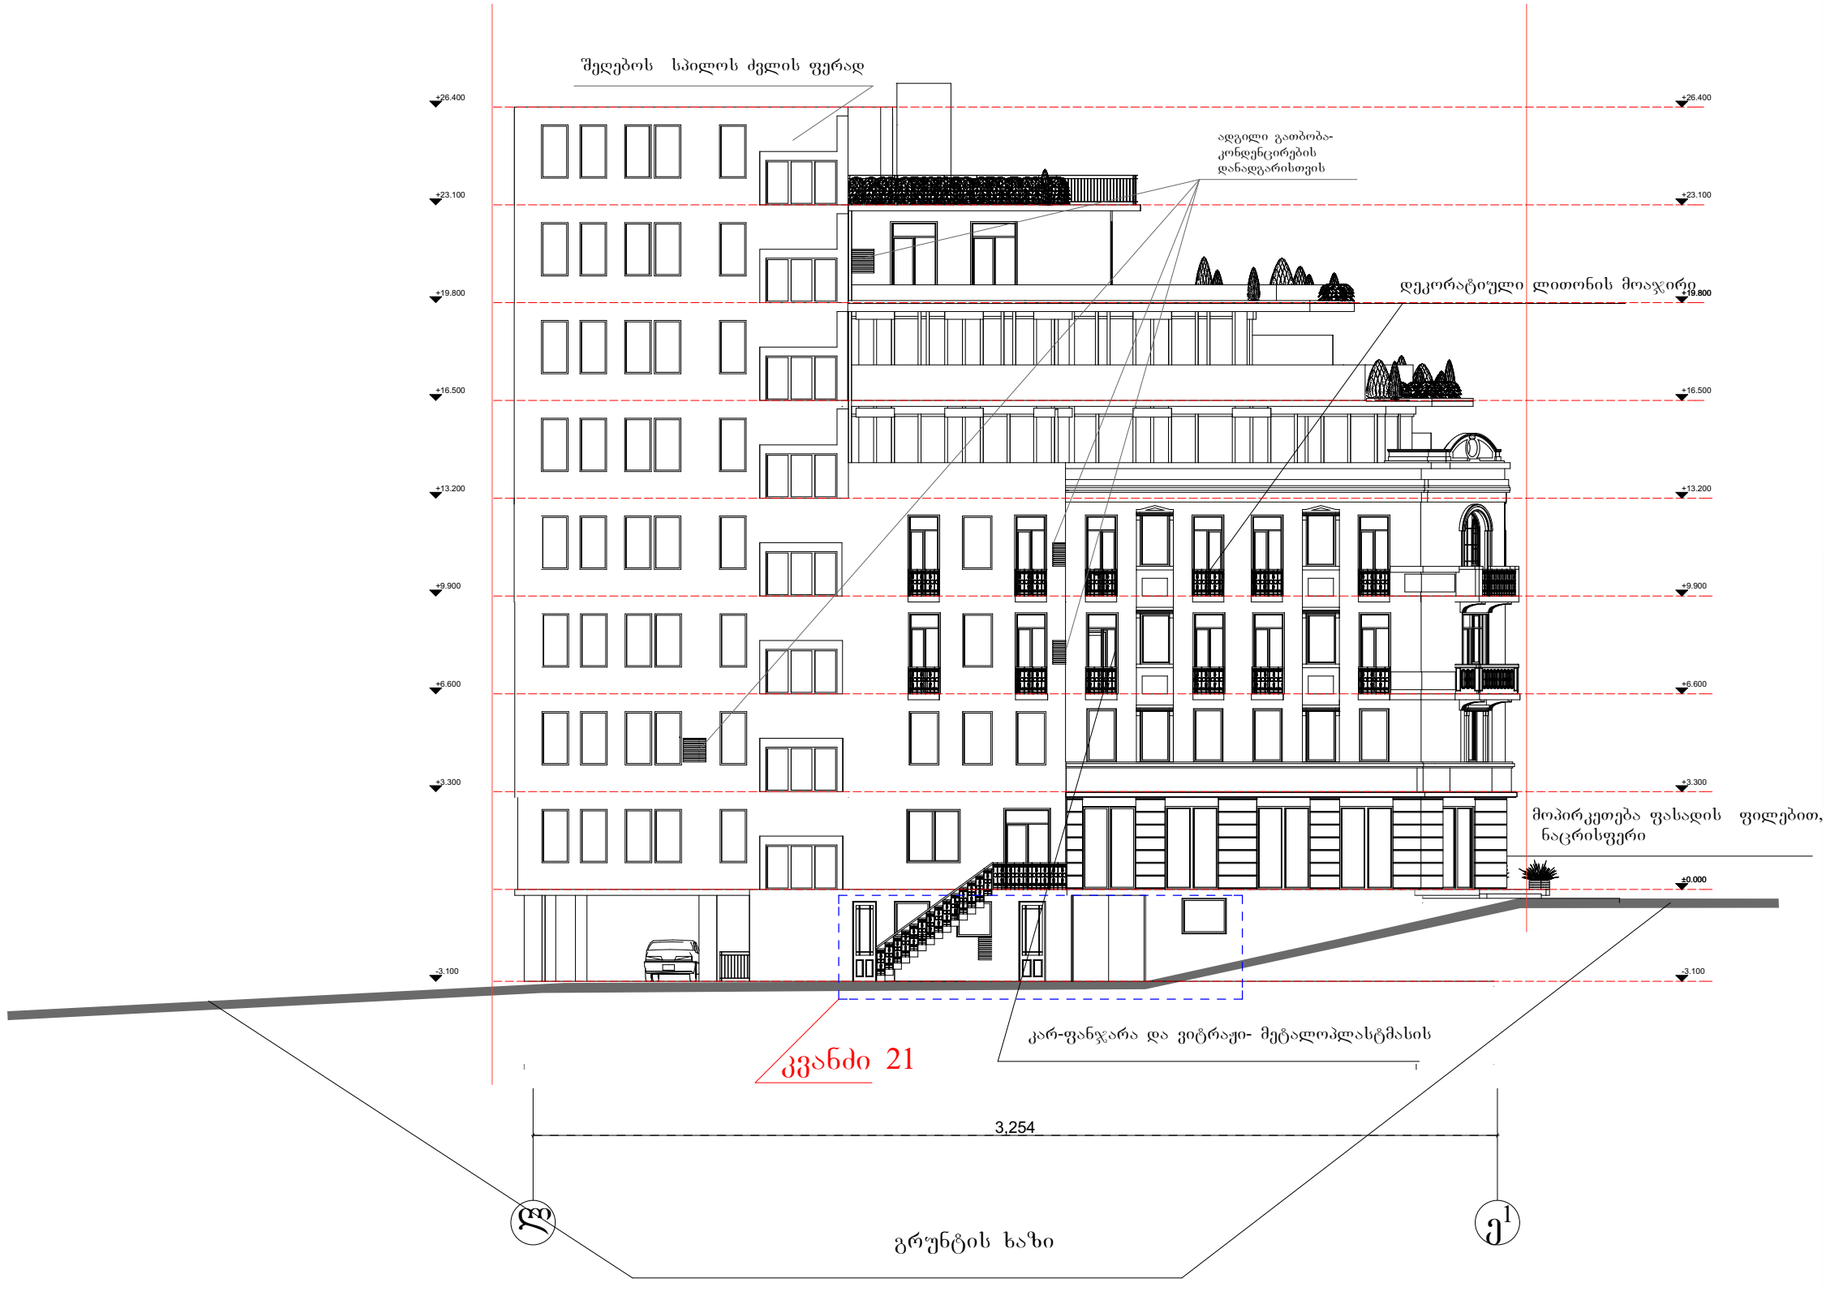

ფორმატი -4	დაკვეთა №	

შენიშვნები:

1. ნახაზზე ზომები მოცემულია მეტრებში.

   ნახაზის ყველა ცვლილება
2. მშენებლობისას
   შეთანხმებული უნდა იყოს პროექტის ავტორთან.

ტექნიკურ-ეკონომიკური მაჩვენებლები:

ექსპლიკაცია :

პირობითი ნიშნები:

ნ –	– კედელი
–	– ტიხარი
–	– რიგელი
ქ-ნ –	– დიაფრაგმა
ფ-ნ –	– კოლონა
მ-ნ –	– ღერძის ხაზი
ფარ-ნ–	– საკადასტრო საზღვარ

დამკვეთი ამხანაგობა "მელიქიშვილის 17"

მისამართი ქ.თბილისი, მმელიქიშვილის გამზ. №15,17, და 19

პროექტის სახელწოდება

მრავალფუნქციური შენობა

თანამდებობა	გვარი	ხელმოწერა	თარიღი
დირექტორი	ნ. გეგეჭკორი		
მთ.არქიტექტორი	ილ. ხუხაშვილი		
ავტორი	ლ. ხუხაშვილი		
შეასრულა	ლ.გეგეშიძე		
	ი.კვარაცხელია		
მთ.კონსტრუქტორი	თ. ლაზარიაშვილი		

შ.პ.ს. "არქ ქრიატიონ" " რც ცრეატიონ" -ტ.დ.

მისამართი: ადრესს:
თბილისი, საბურთალოს ქ№33,

ტელ/ფაქსი: (99532)384152

–მაილ: <ლევან.ჯუჯასშვილი გმაილ.ცომ>

მასშტაბი	1:200	ნახაზი:
თარიღი		ფასადი (ლ - ე[1]) ღერძებში

სტადია	ფურცელი	ფურცლები
პროექტი	ა-17	ა-