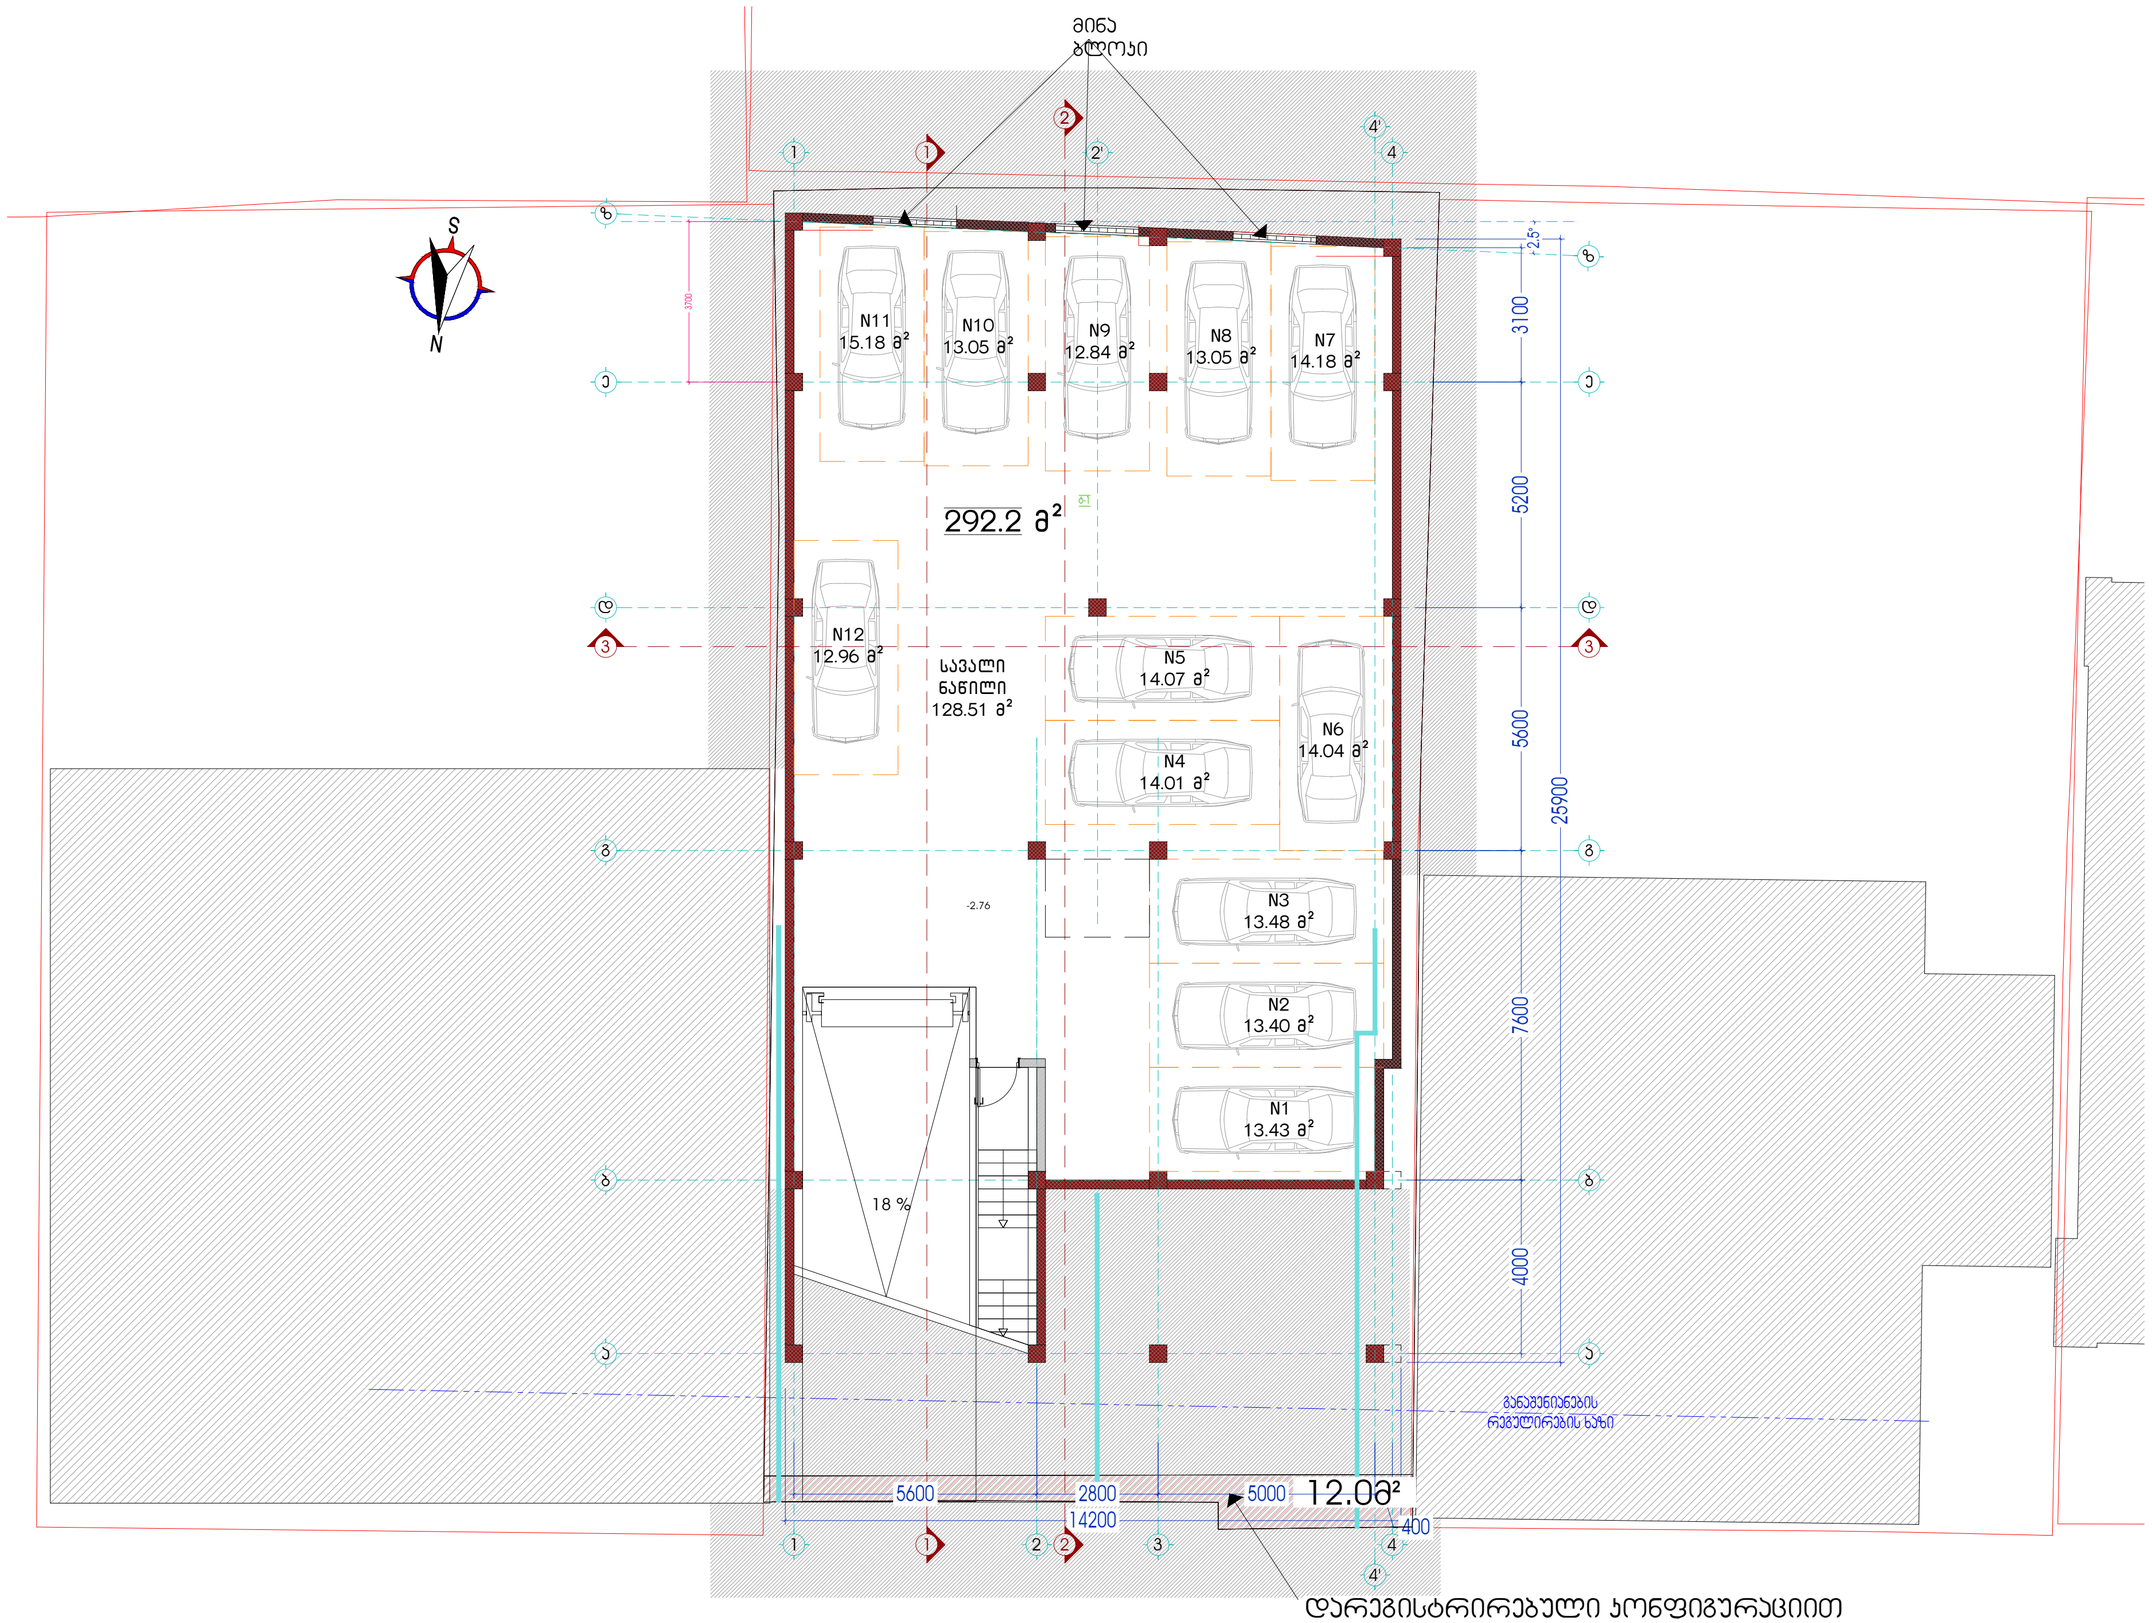


მინიშნება:

პირობითი აღნიშვნები:

102 - სათავსის ნომერი
44.7 მ² - სათავსის ფართი
ბ-1 - იატაკის ტიპი
- კარ-ფანჯრების და ვიტრაჟების ტიპები
- კედლების ტიპები
0.00 - ფართის ნიშნული
1 - ღერძის მაჩვენებელი
1 - ჭრილის მაჩვენებელი
- რკ/ბ კოლონა/კედელი
- ბლოკის კედელი

იატაკის ტიპები:

ბ-1 - ბეტონის იატაკი
ბ-2 - ყინვაგამძლე პერამოგრანიტი 600X600
ბ-3 - სათამაშო მოედნის საფარი
ბ-4 - პერამოგრანიტი 600X600
ბ-5 - ხის იატაკი
ბ-6 - პერამოგრანიტი 300X300
ბ-7 - სახურავის გამწვანება

დამკვეთი:
ამხანაგობა "ონიაშვილის 26"

მისამართი:
ქ. თბილისი ო.ონიაშვილის ქუჩა №26

ობიექტი:
მრავალბინიანი საცხოვრებელი სახლი

სტადია:
მუშა პროექტი

ფურცლის დასახელება:
მიწსაჭვედა სართულის გეგმა -2.76 ნიშნულზე

მასშტაბი:	ფორმატი:
1:100	A2

თანამდებობა	სახელი,გვარი	ხელმოწერა
არ.ხელმძღვან.	ა. პრეშაძე	
არ. მთ. არქიტ.	ა. პრეშაძე	
პროექტირე	ა. პრეშაძე	
შემსრულე	ა. პრეშაძე	
პროექტირე	ა. პრეშაძე	

თარიღი	ფურცლის №	ფურც. რაოდ.
18/07/2015	A-07	A-31

L.T.D METRIC

შპს "მეტრიც"

თბილისი, ზ.ფალიაშვილის №23 ტ.(995 599) 20 71 40

იზოლირებული ეზო - 263.30 მ²

S

N

N15
12.5 მ²

N14
12.5 მ²

N13
12.5 მ²

N16
15.0 მ²

N17
15.0 მ²

138.32 მ²

66.76 მ²

0.00 [474.05]

1.08

0.00 δ-1

18 %

14 %

1.20

0.45

0.60

0.75

262.6

514.4

883.7

1085.8

854.6

279.2

425.2

450.4

704.1

3700

3100

5200

5600

25900

7600

4000

3250

3215.3

3178.5

3204.1

3802.5

5600

2800

5000

14200

400

12.08²

განაშენიანების
რეგულირების ხაზი

დარეგისტრირებული კონფიგურაციით
მშენებლობის უფლების გარეშე

ონიაშვილის ქუჩა

პირობითი აღნიშვნები:

102 - სათავსის ნომერი
44.7 მ² - სათავსის ფართი
δ-1 - იატაკის ტიპი
- პარ-ფანჯრების და ვიტრაჟების ტიპები
- კედლების ტიპები
0.00 - ფართის ნიშნული
- ღერძის მაჩვენებელი
- ჭრილის მაჩვენებელი
- რაც პოლონა/კედელი
- ბლოკის კედელი

იატაკის ტიპები:

δ-1 - ბეტონის იატაკი
δ-2 - ყინვაგამძლე კერამოგრანიტი 600X600
δ-3 - სათამაშო მოედნის საფარი
δ-4 - კერამოგრანიტი 600X600
δ-5 - ხის იატაკი
δ-6 - კერამოგრანიტი 300X300
δ-7 - სახერჯის გამწვანება

დამკვეთი:
ამხანაგობა "ონიაშვილის 26"

მისამართი:
ქ. თბილისი ო.ონიაშვილის ქუჩა №26

ობიექტი:
მრავალბინიანი საცხოვრებელი სახლი

სტადია:
მუშა პროექტი

ფურცლის დასახელება:
მიწსპირა სართულის - ეზოს გეგმა ზომებით 0.00 ნიშნულზე


მასშტაბი: 1:100
ფურცლის: A2

თანამდებობა	სახელი,გვარი	ხელმოწერა
პრ.სპეციალ.	ა. ნორაშვილ	
პრ. მთ. არქიტექ.	ა. ნორაშვილ	
არქიტექტორი	ა. ნორაშვილ	
მპასრული	ა. ნორაშვილ	
არქიტექტორი	ა. ნორაშვილ	

თარიღი	ფურცლის №	ფურც. რაოდ.
18/07/2015	A-09	A-31

L.T.D METRIC

შპს "მეტრიკ"

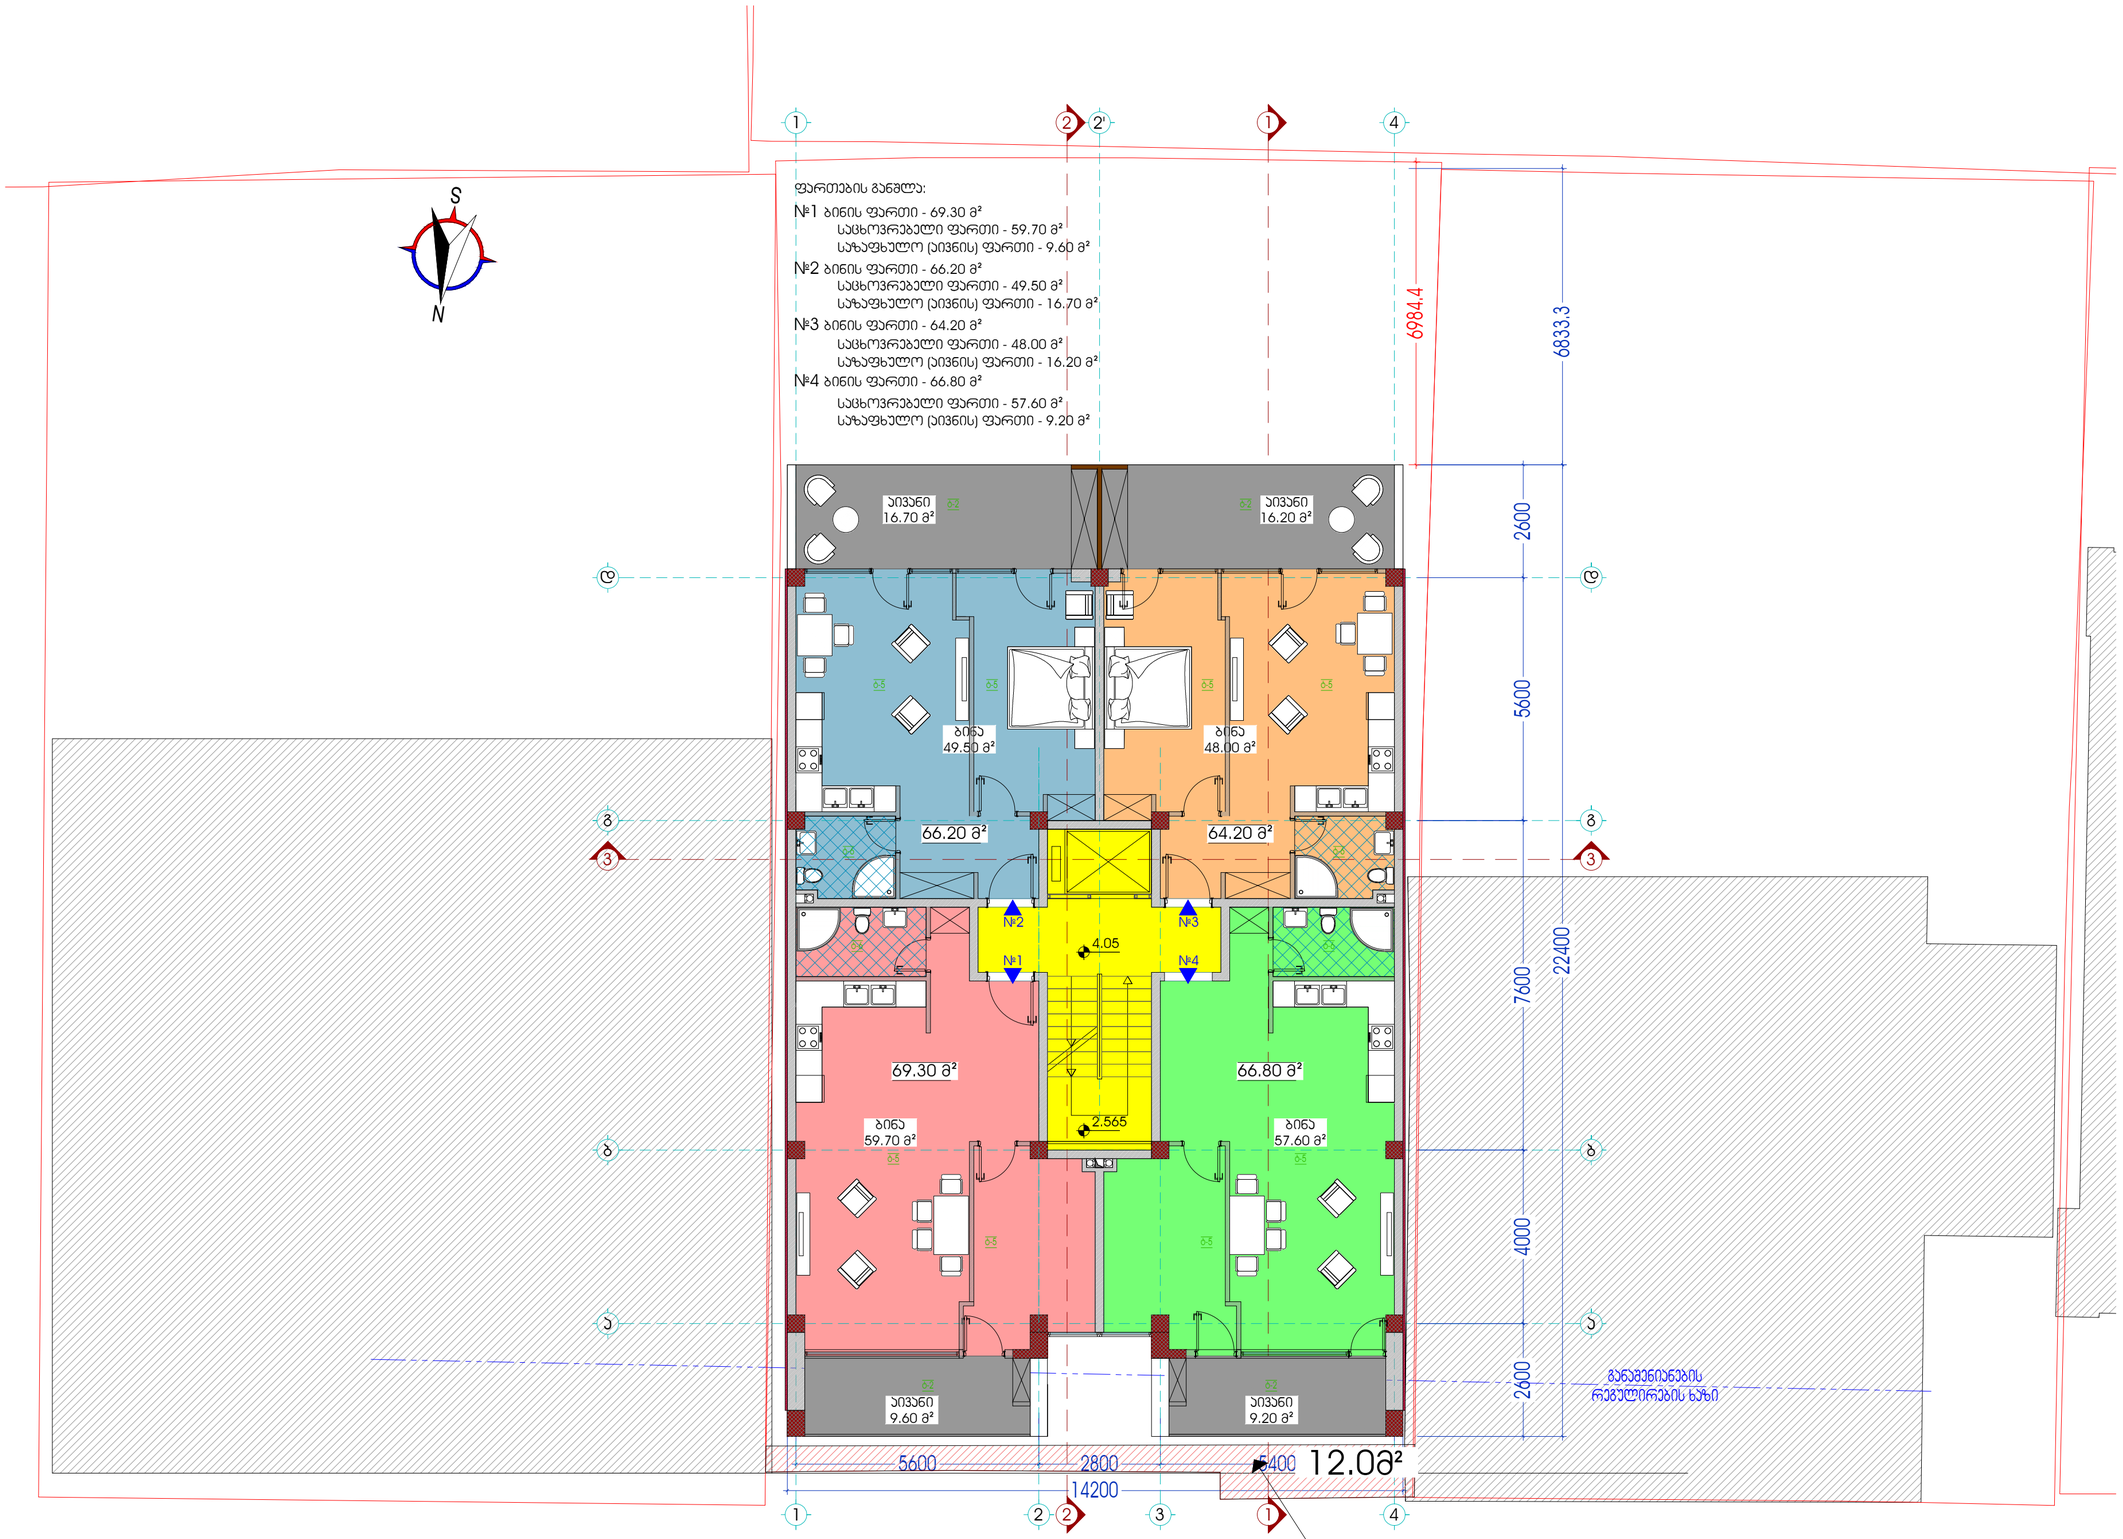

შენიშვნა:

პირობითი აღნიშვნები:

102 - სათავსის ნომერი
44.7 მ² - სათავსის ფართი
ბ-1 - იატაკის ტიპი
- კარ-ფანჯრების და ვიტრაჟების ტიპები
- კედლების ტიპები
0.00 - ფართის ნიშნული
- ღერძის მაჩვენებელი
- ჭრილის მაჩვენებელი
- რკ/ბ პოლონა/კედელი
- ბლოკის კედელი

იატაკის ტიპები:

ბ-1 - ბეტონის იატაკი
ბ-2 - ფილაგამძლე კერამოგრანიტი 600X600
ბ-3 - სათავსო მოედნის საფარი
ბ-4 - კერამოგრანიტი 600X600
ბ-5 - ხის იატაკი
ბ-6 - კერამოგრანიტი 300X300
ბ-7 - სახურავის გამწვანება

დამკვეთი:
ამხანაგობა "ონიაშვილის 26"

მისამართი:
ქ. თბილისი ო.ონიაშვილის ქუჩა №26

ობიექტი:
მრავალბინიანი საცხოვრებელი სახლი

სტადია:
მუშა პროექტი


ფურცლის დასახელება:
პირველი სართულის გეგმა 4.05 ნიშნულზე

მასშტაბი: 1:100
ფორმატი: A2

თანამდებობა	სახელი,გვარი	ხელმოწერა
არ.ხელმძღვან.	თ. ჯანიაშვილი	
არ. მთ. არქიტ.	თ. ჯანიაშვილი	
არქიტექტორი	ჰ. მესხრაძე	
მპყრობელი	ჰ. მესხრაძე	
არქიტექტორი	ს. ურიმაძე	

თარიღი	ფურცლის №	ფურც. რაოდ.
18/07/ 2015	A-11	A-31

109°
architect
Tengiz abuladze q.21
თბილისი, ა.ბელაძის ქ. 21
tel(995 32) 25 31 88 / 25 19 04

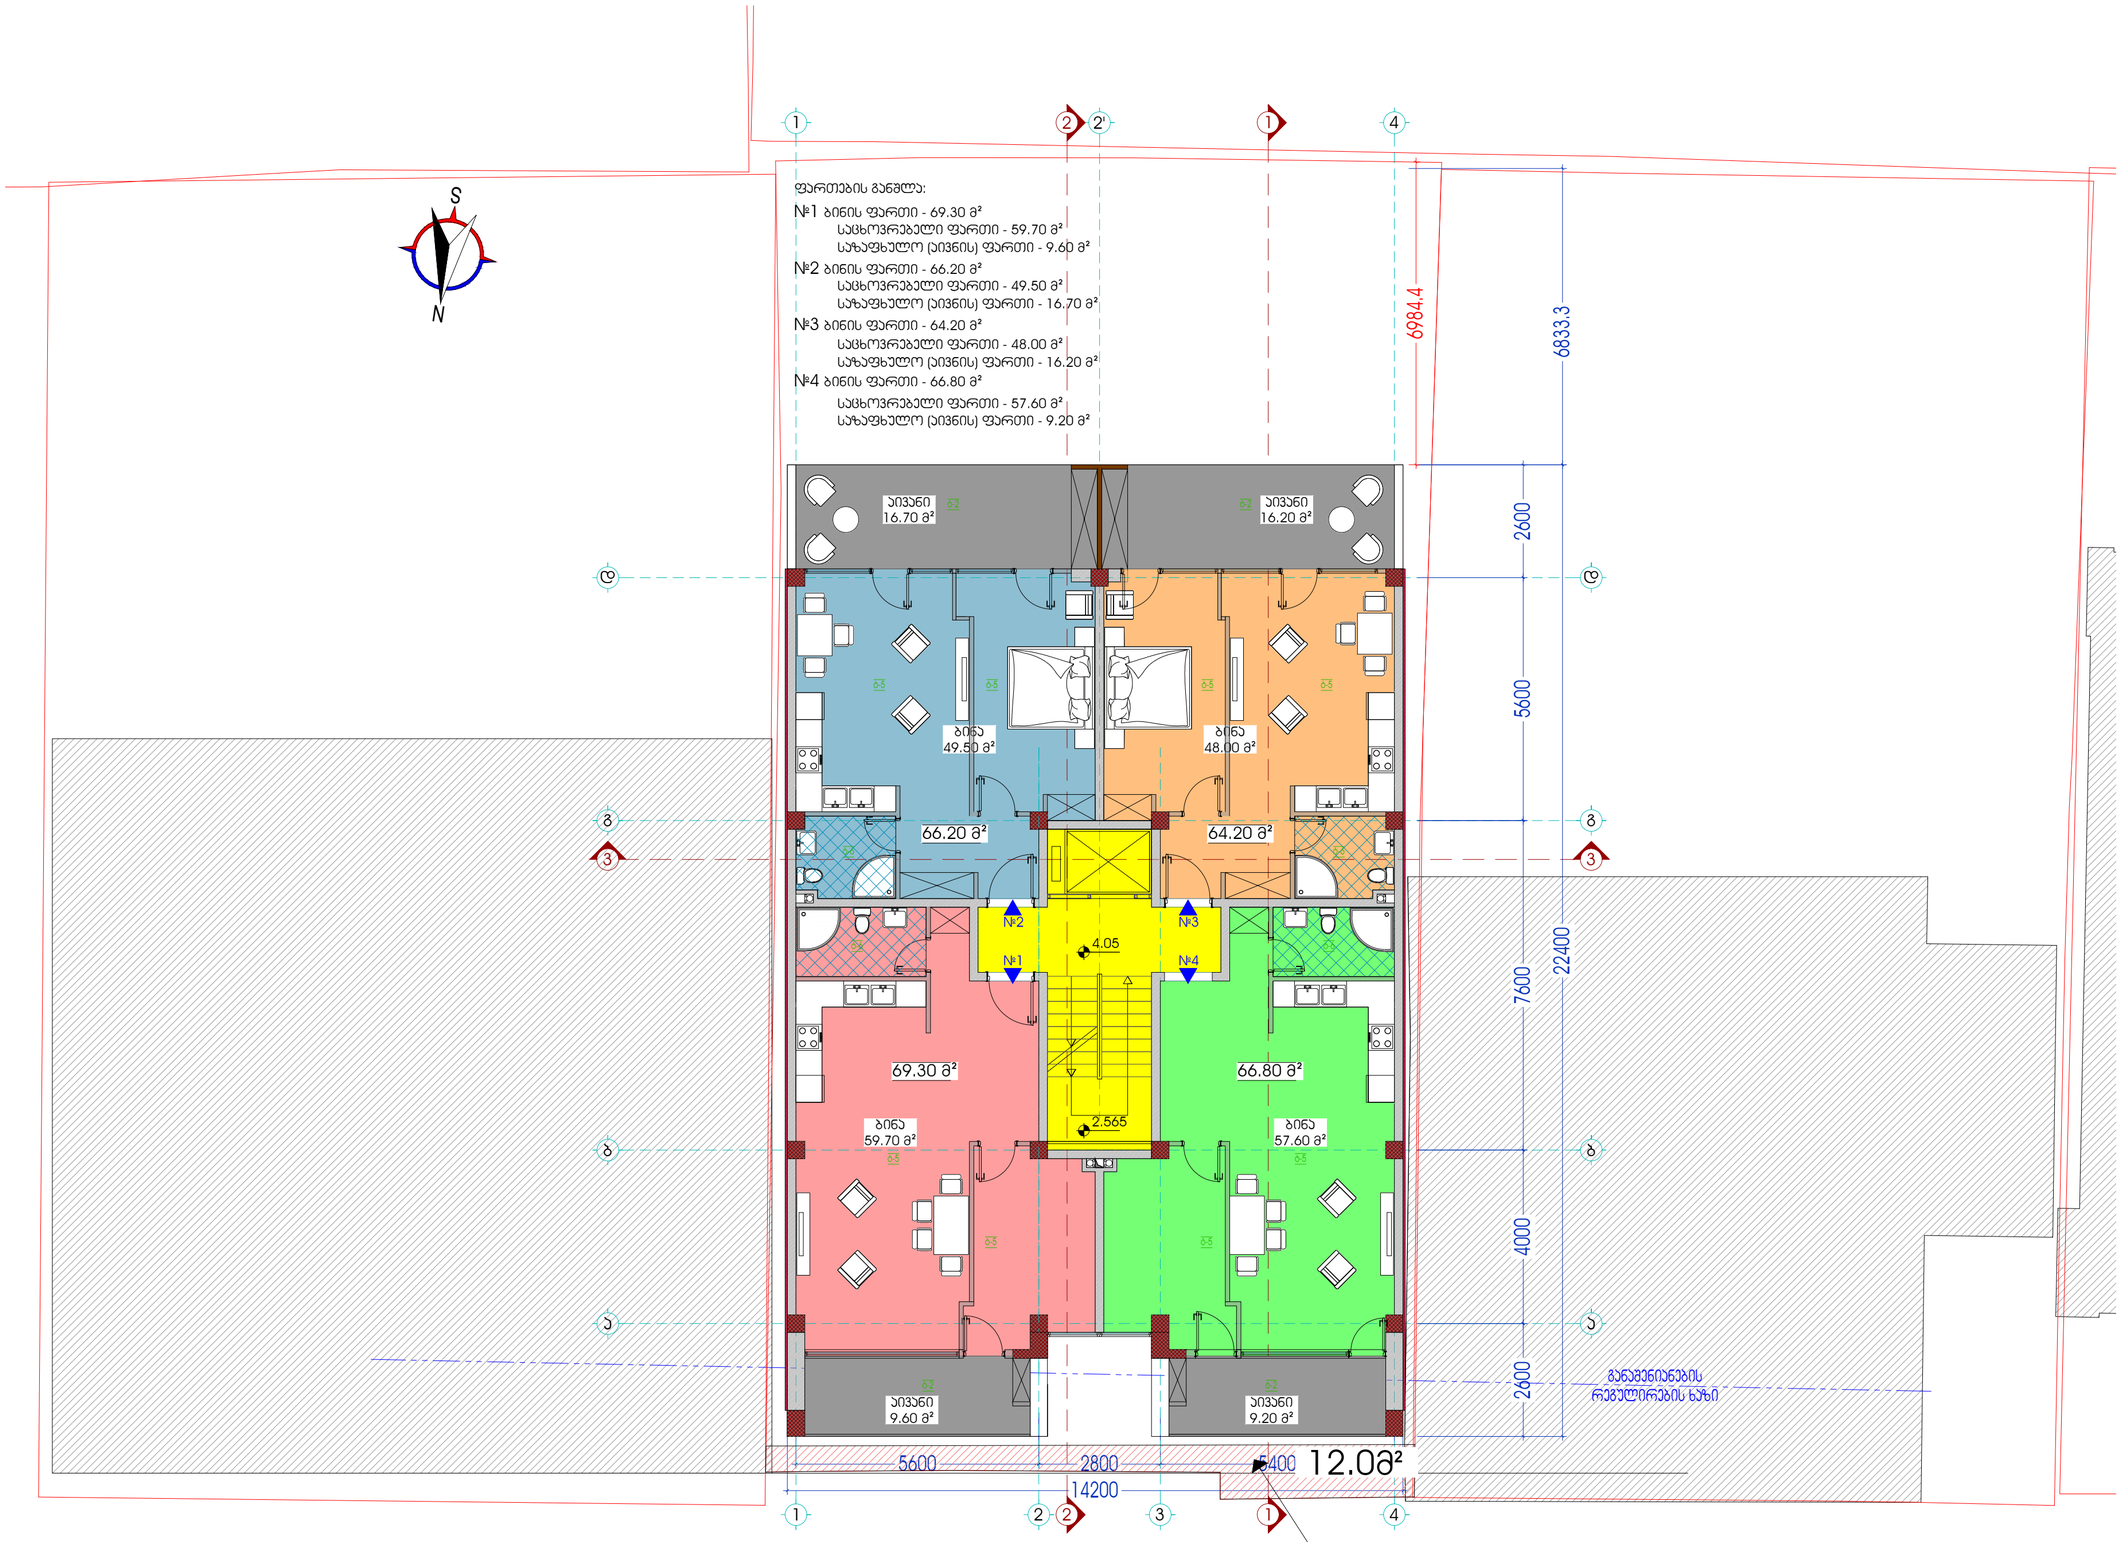

მინიშნება:

პირობითი აღნიშვნები:

102 - სათავსის ნომერი
44.7 მ² - სათავსის ფართი
ბ-1 - იატაკის ტიპი
- კარ-ფანჯრების და ვიტრაჟების ტიპები
- კედლების ტიპები
0.00 - ფართის ნიშნული
1 - ღერძის მაჩვენებელი
1 - ჭრილის მაჩვენებელი
- რკ/ბ პოლონა/კედელი
- ბლოკის კედელი

იატაკის ტიპები:

ბ-1 - ბეტონის იატაკი
ბ-2 - ფილაგამძლე კერამოგრანიტი 600X600
ბ-3 - სათავსო მოედნის საფარი
ბ-4 - კერამოგრანიტი 600X600
ბ-5 - ხის იატაკი
ბ-6 - კერამოგრანიტი 300X300
ბ-7 - სახურავის გამწვანება

დამკვეთი:
ამხანაგობა "ონიაშვილის 26"

მისამართი:
ქ. თბილისი ო.ონიაშვილის ქუჩა №26

ობიექტი:
მრავალბინიანი საცხოვრებელი სახლი

სტადია:
მუშა პროექტი

ფურცლის დასახელება:
პირველი სართულის გეგმა 4.05 ნიშნულზე


მასშტაბი: 1:100
ფორმატი: A2

თანამდებობა	სახელი,გვარი	ხელმოწერა
არ.ხელმძღვან.	ა. ურუშაძე	
არ. მთ. არქიტ.	ა. ურუშაძე	
არქიტექტორი	ა. ურუშაძე	
შემსრულა	ა. ურუშაძე	
არქიტექტორი	ა. ურუშაძე	

თარიღი	ფურცლის №	ფურც. რაოდ.
18/07/ 2015	A-11	A-31

L.T.D METRIC

შპს "მეტრიკ"

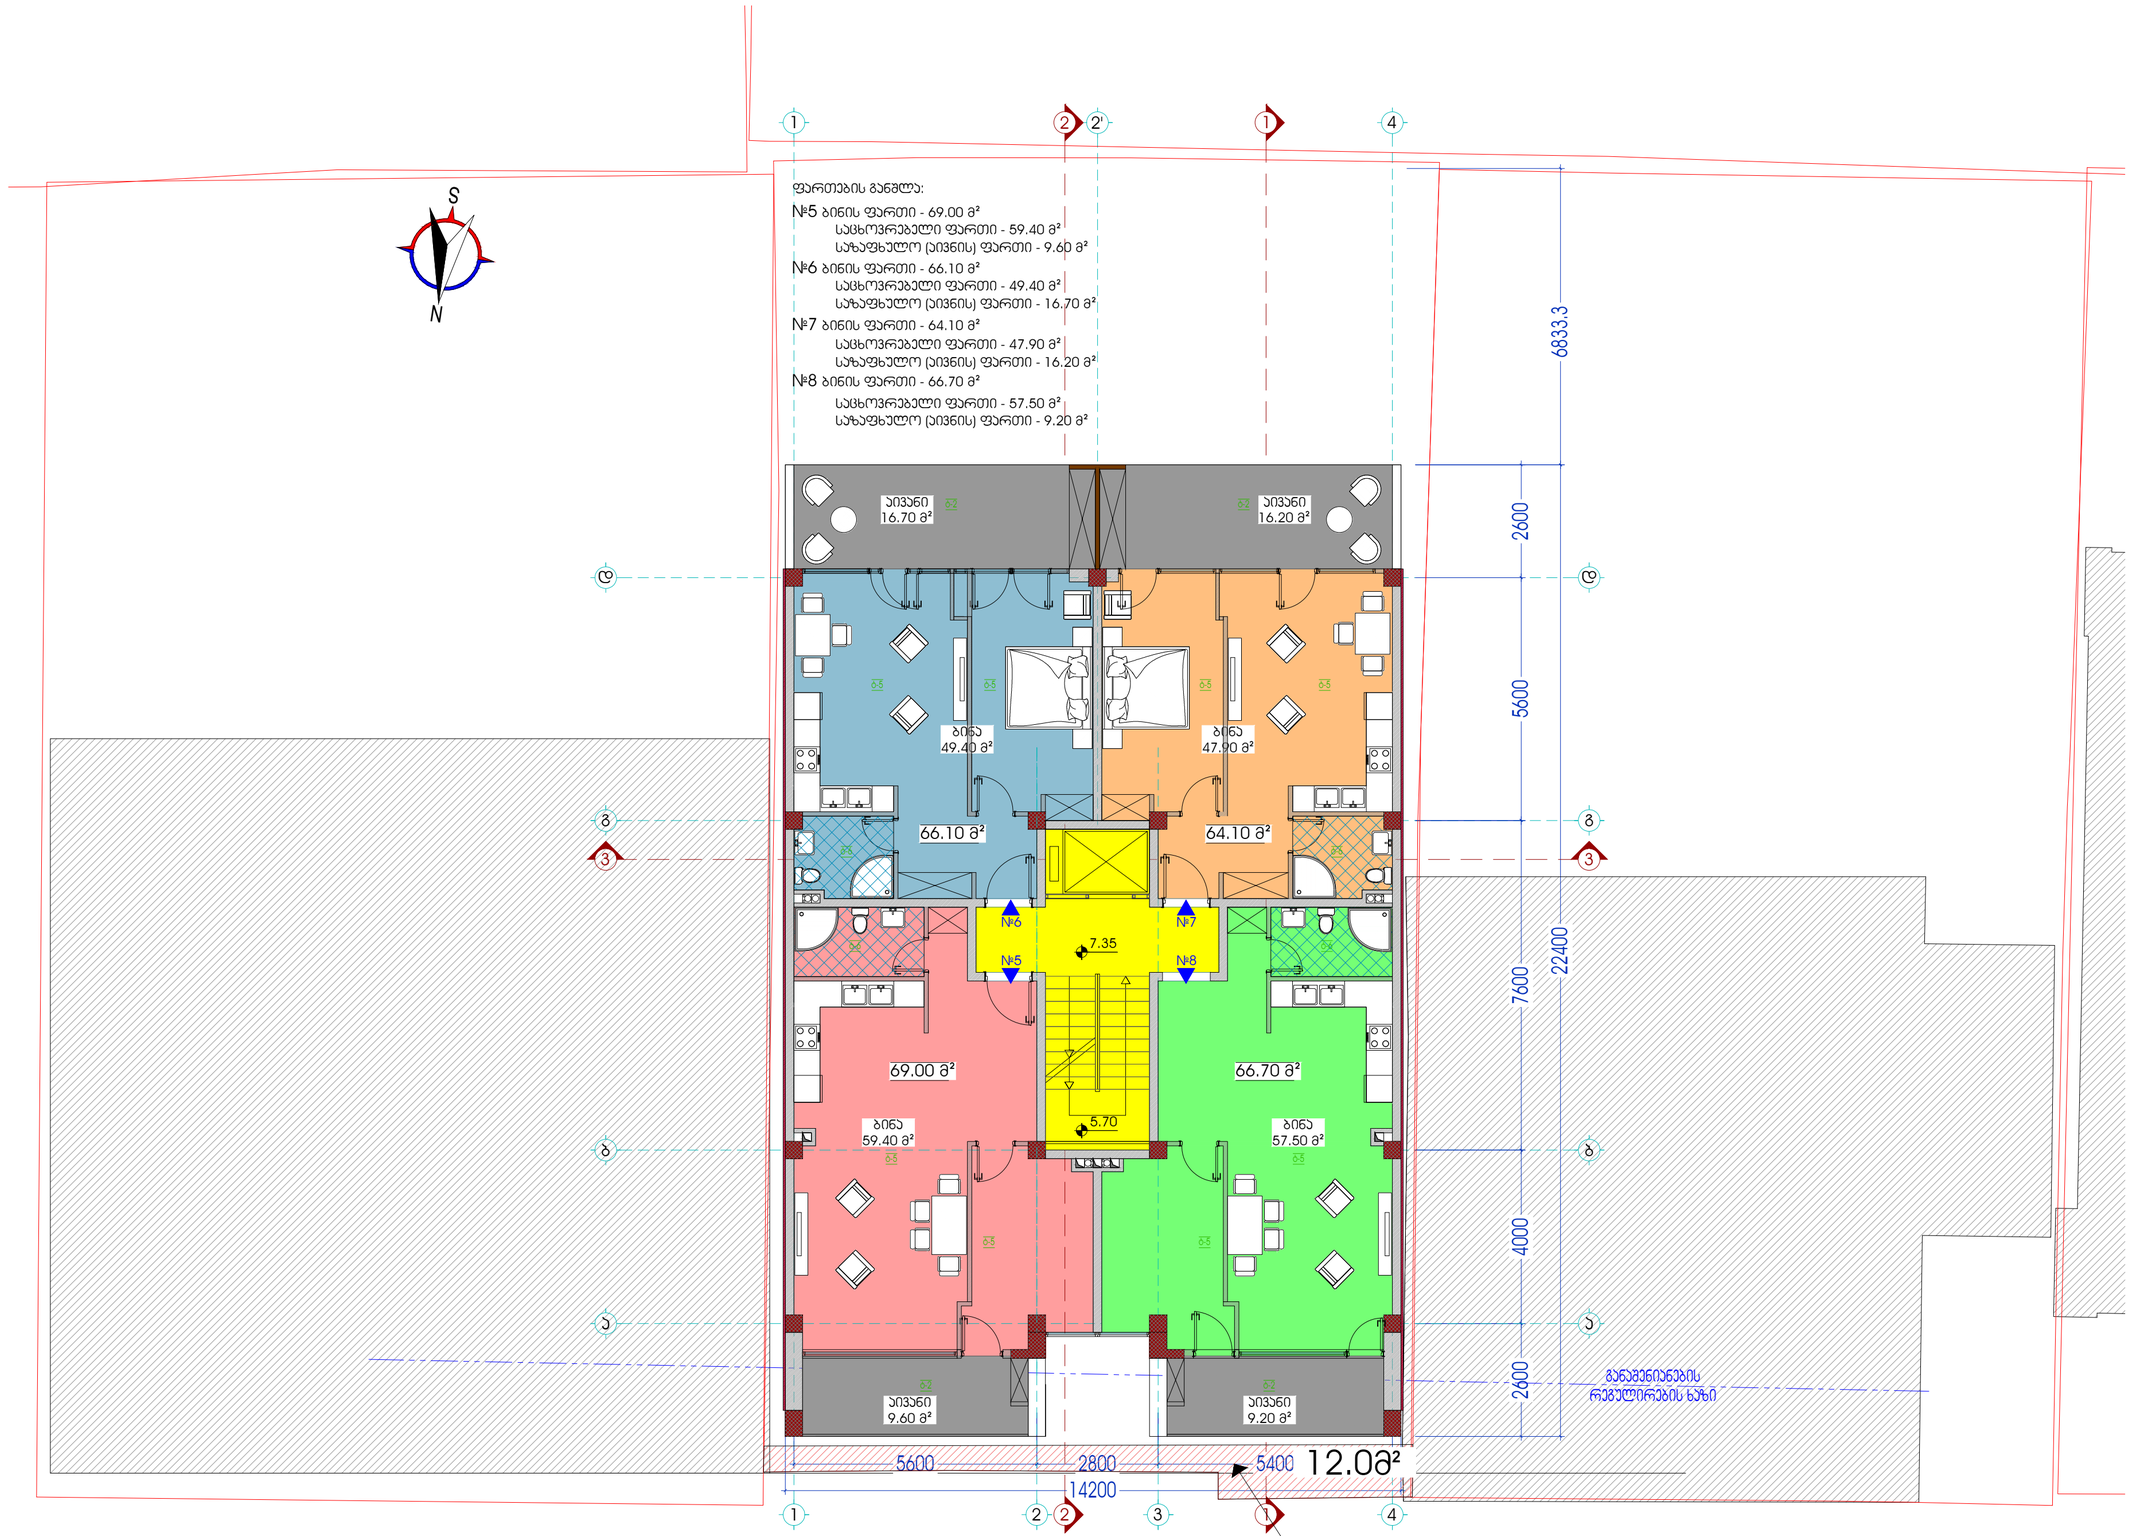

შენიშვნა:

პირობითი აღნიშვნები:

102	- სათავსის ნომერი
44.7 მ²	- სათავსის ფართი
ბ-1	- იატაკის ტიპი
	- კარ-ფანჯრების და ვიტრაჟების ტიპები
	- კედლების ტიპები
0.00	- ფართის ნიშნული
1	- ღერძის მაჩვენებელი
1	- ჭრილის მაჩვენებელი
	- რკ/ბ პოლონა/კედელი
	- ბლოკის კედელი

იატაკის ტიპები:

ბ-1 - ბეტონის იატაკი
ბ-2 - ფილკამენტი ჯერამოგრანიტი 600X600
ბ-3 - სათავსო მოედნის საფარი
ბ-4 - ჯერამოგრანიტი 600X600
ბ-5 - ხის იატაკი
ბ-6 - ჯერამოგრანიტი 300X300
ბ-7 - სახურავის გამწვანება

დამკვეთი:
ამხანაგობა "ონიაშვილის 26"

მისამართი:
ქ. თბილისი ო.ონიაშვილის ქუჩა №26

ობიექტი:
მრავალბინიანი საცხოვრებელი სახლი

სტადია:
მუშა პროექტი

ფურცლის დასახელება:
მეორე სართულის გეგმა 7.35 ნიშნულზე


მასშტაბი:	ფორმატი:
1:100	A2

თანამდებობა	სახელი,გვარი	ხელმოწერა
არ.ხელმძღვან.	ა. ურუშაძე	
არ. მთ. არქიტექ.	ა. ურუშაძე	
არქიტექტორი	ა. ურუშაძე	
მპროექტი	ა. ურუშაძე	
არქიტექტორი	ა. ურუშაძე	

თარიღი	ფურცლის №	ფურც. რაოდ.
18/07/ 2015	A-13	A-31

L.T.D METRIC

შპს "მეტრიც"

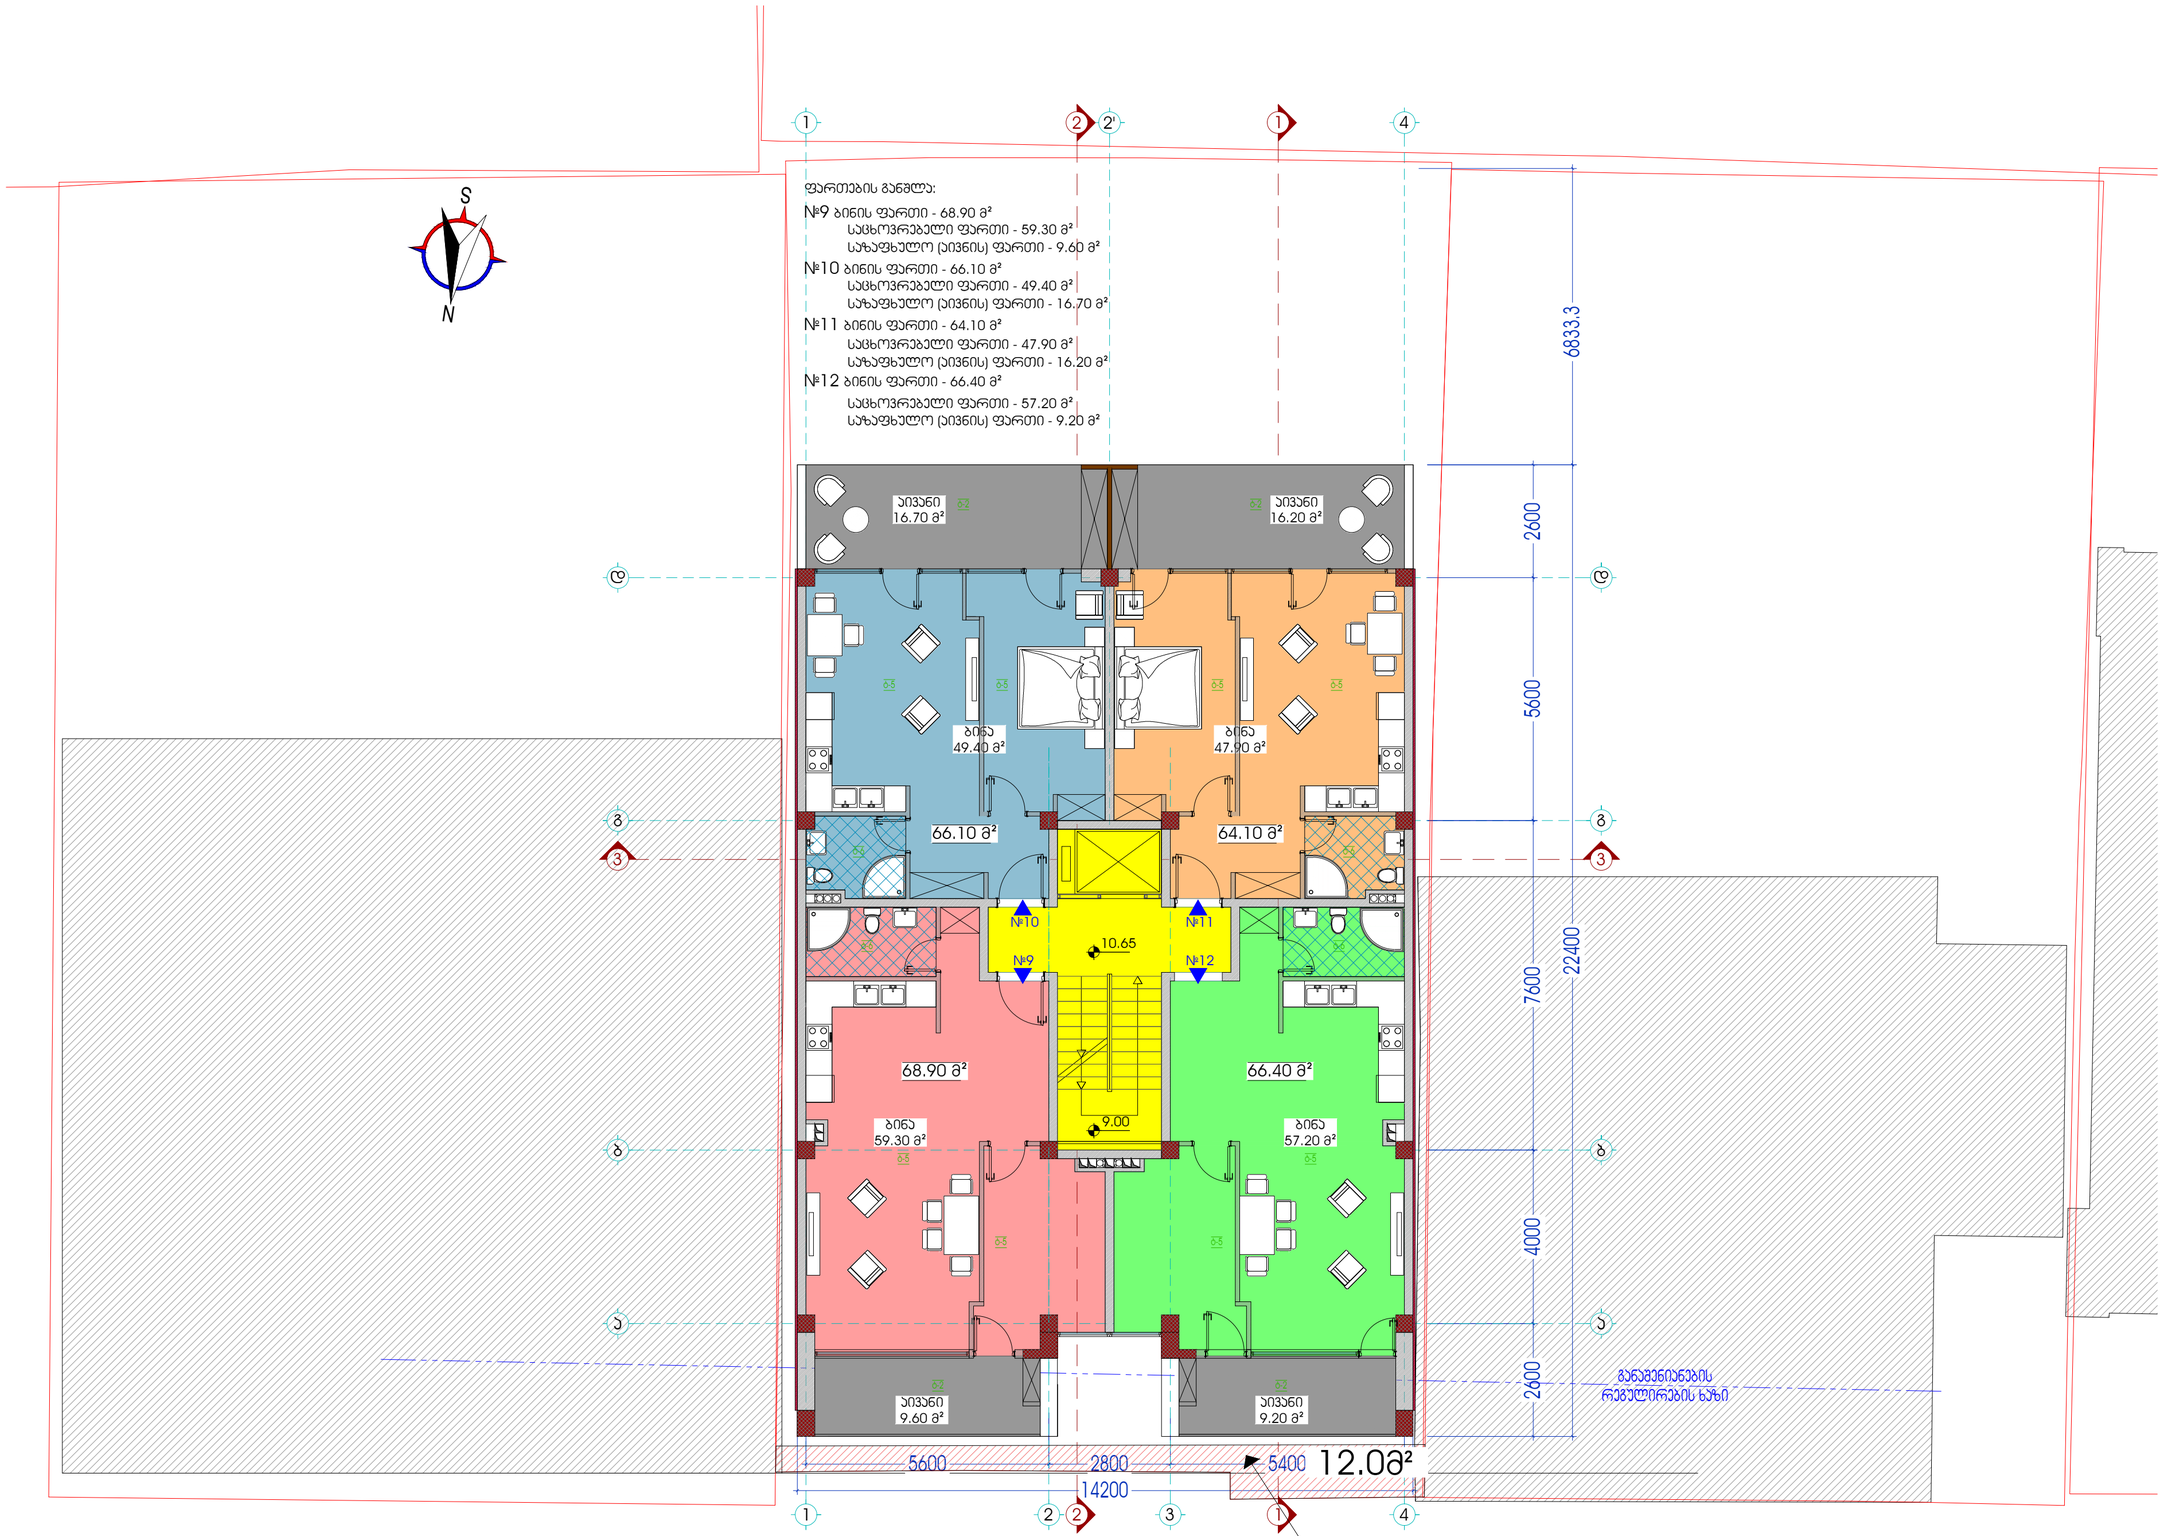

შენიშვნა:

პირობითი აღნიშვნები:

102	- სათავსის ნომერი
44.7 მ²	- სათავსის ფართი
ტ-1	- იატაკის ტიპი
	- კარ-ფანჯრების და ვიტრაჟების ტიპები
	- კედლების ტიპები
0.00	- ფართის ნიშნული
1	- ღერძის მაჩვენებელი
1	- ჭრილის მაჩვენებელი
	- რკ/ბ პოლონა/კედელი
	- ბლოკის კედელი

იატაკის ტიპები:

ტ-1 - ბეტონის იატაკი
ტ-2 - ფილაგამძლე ჯერამოგრანიტი 600X600
ტ-3 - სათავსო მოედნის საფარი
ტ-4 - ჯერამოგრანიტი 600X600
ტ-5 - ხის იატაკი
ტ-6 - ჯერამოგრანიტი 300X300
ტ-7 - სახურავის გამწვანება

დამკვეთი:
ამხანაგობა "ონიაშვილის 26"

მისამართი:
ქ. თბილისი ო.ონიაშვილის ქუჩა №26

ობიექტი:
მრავალბინიანი საცხოვრებელი სახლი

სტადია:
მუშა პროექტი

ფურცლის დასახელება:
მესამე სართულის გეგმა 10.65 ნიშნულზე


მასშტაბი:	ფორმატი:
1:100	A2

თანამდებობა	სახელი,გვარი	ხელმოწერა
არ.ხელმძღვან.	პ. ურუშაძე	
არ. მთ. არქიტ.	პ. ურუშაძე	
არქიტექტორი	პ. ურუშაძე	
მკაწრელი	პ. ურუშაძე	
არქიტექტორი	პ. ურუშაძე	

თარიღი	ფურცლის №	ფურც. რაოდ.
18.07.2015	A-15	A-31

L.T.D METRIC

შპს "მეტრიც"

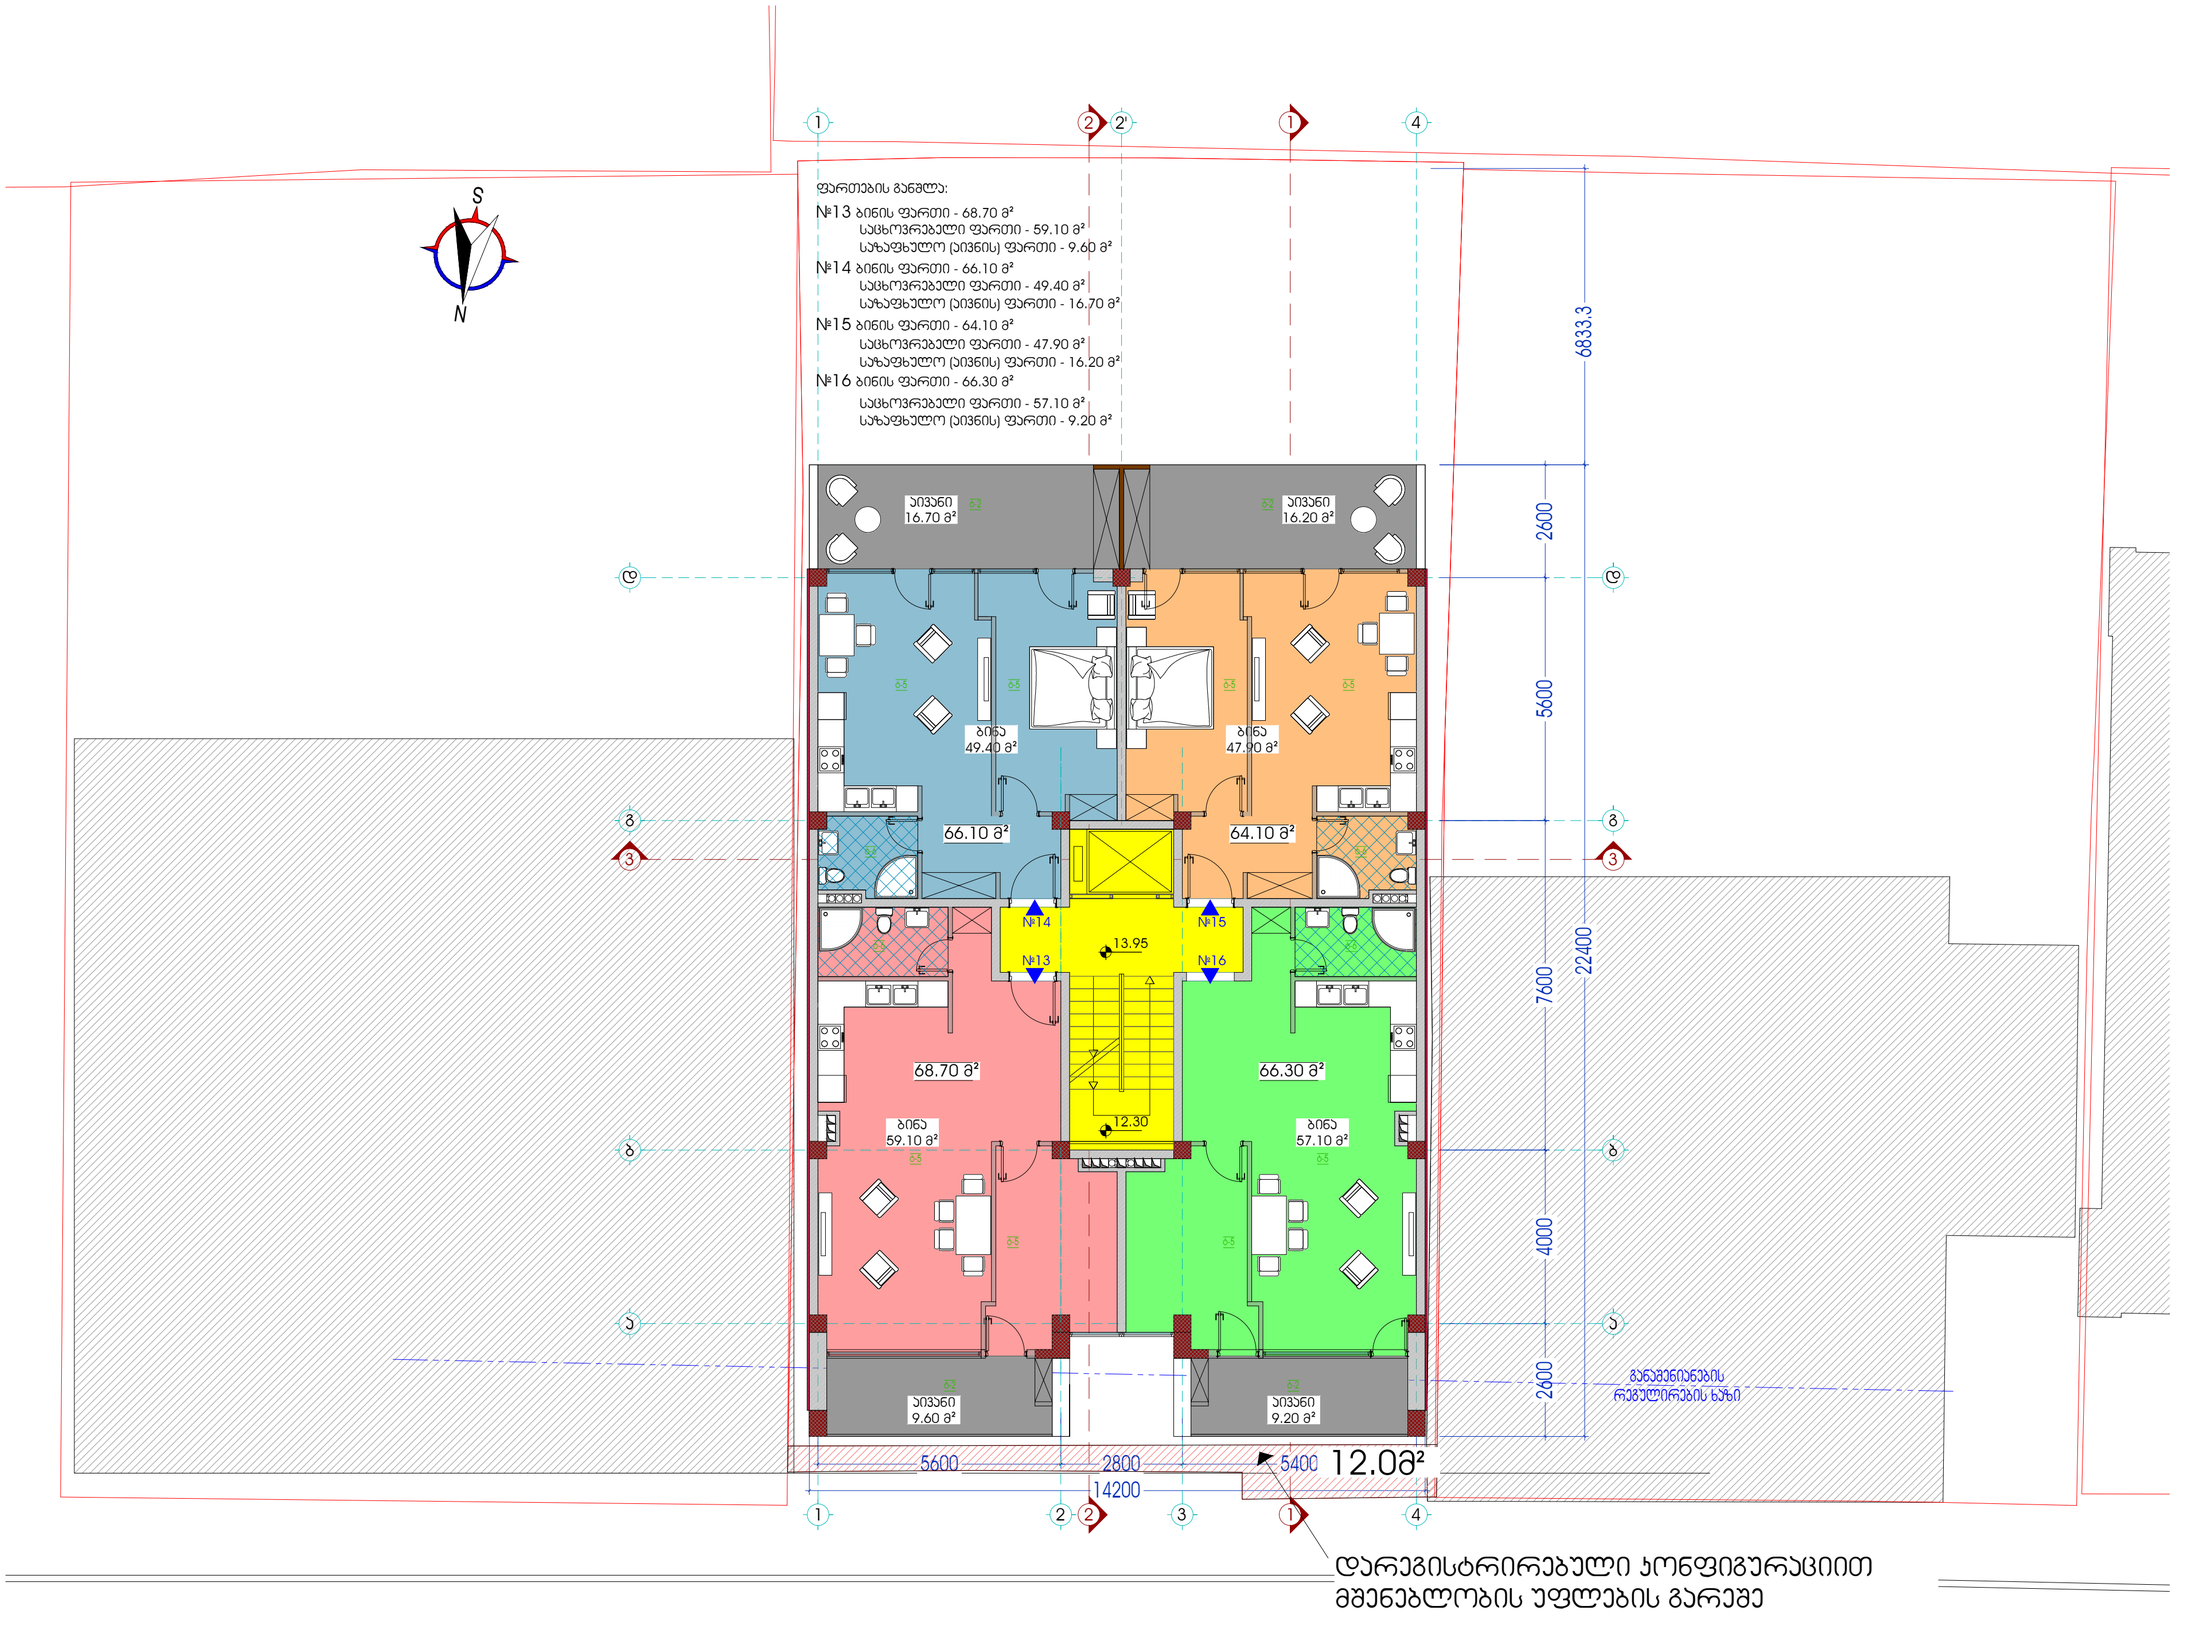

შენიშვნა:

პირობითი აღნიშვნები:

102 - სათავსის ნომერი
44.7 მ² - სათავსის ფართი
ბ-1 - იატაკის ტიპი
- კარ-ფანჯრების და ვიტრაჟების ტიპები
- კედლების ტიპები
0.00 - ფართის ნიშნული
- ღერძის მაჩვენებელი
- ჭრილის მაჩვენებელი
- რკ/ბ პოლონა/კედელი
- ბლოკის კედელი

იატაკის ტიპები:

ბ-1 - ბეტონის იატაკი
ბ-2 - ყინვაგამძლე კერამოგრანიტი 600X600
ბ-3 - სათავსო მოედნის საფარი
ბ-4 - კერამოგრანიტი 600X600
ბ-5 - ხის იატაკი
ბ-6 - კერამოგრანიტი 300X300
ბ-7 - სახურავის გამწვანება

დამკვეთი:
ამხანაგობა "ონიაშვილის 26"

მისამართი:
ქ. თბილისი ო.ონიაშვილის ქუჩა №26

ობიექტი:
მრავალბინიანი საცხოვრებელი სახლი

სტადია:
მუშა პროექტი

ფურცლის დასახელება:
მეოთხე სართულის გეგმა 13.95 ნიშნულზე


მასშტაბი:	ფორმატი:
1:100	A2

თანამდებობა	სახელი,გვარი	ხელმოწერა
არქ.ხელმძღვან.	პ. ურუშაძე	
არქ. მთ. არქიტექ.	პ. ურუშაძე	
არქიტექტორი	პ. ურუშაძე	
შემსრულე	პ. ურუშაძე	
არქიტექტორი	პ. ურუშაძე	

თარიღი	ფურცლის №	ფურც. რაოდ.
18/07/ 2015	A-17	A-31

L.T.D METRIC

შპს "მეტრიც"

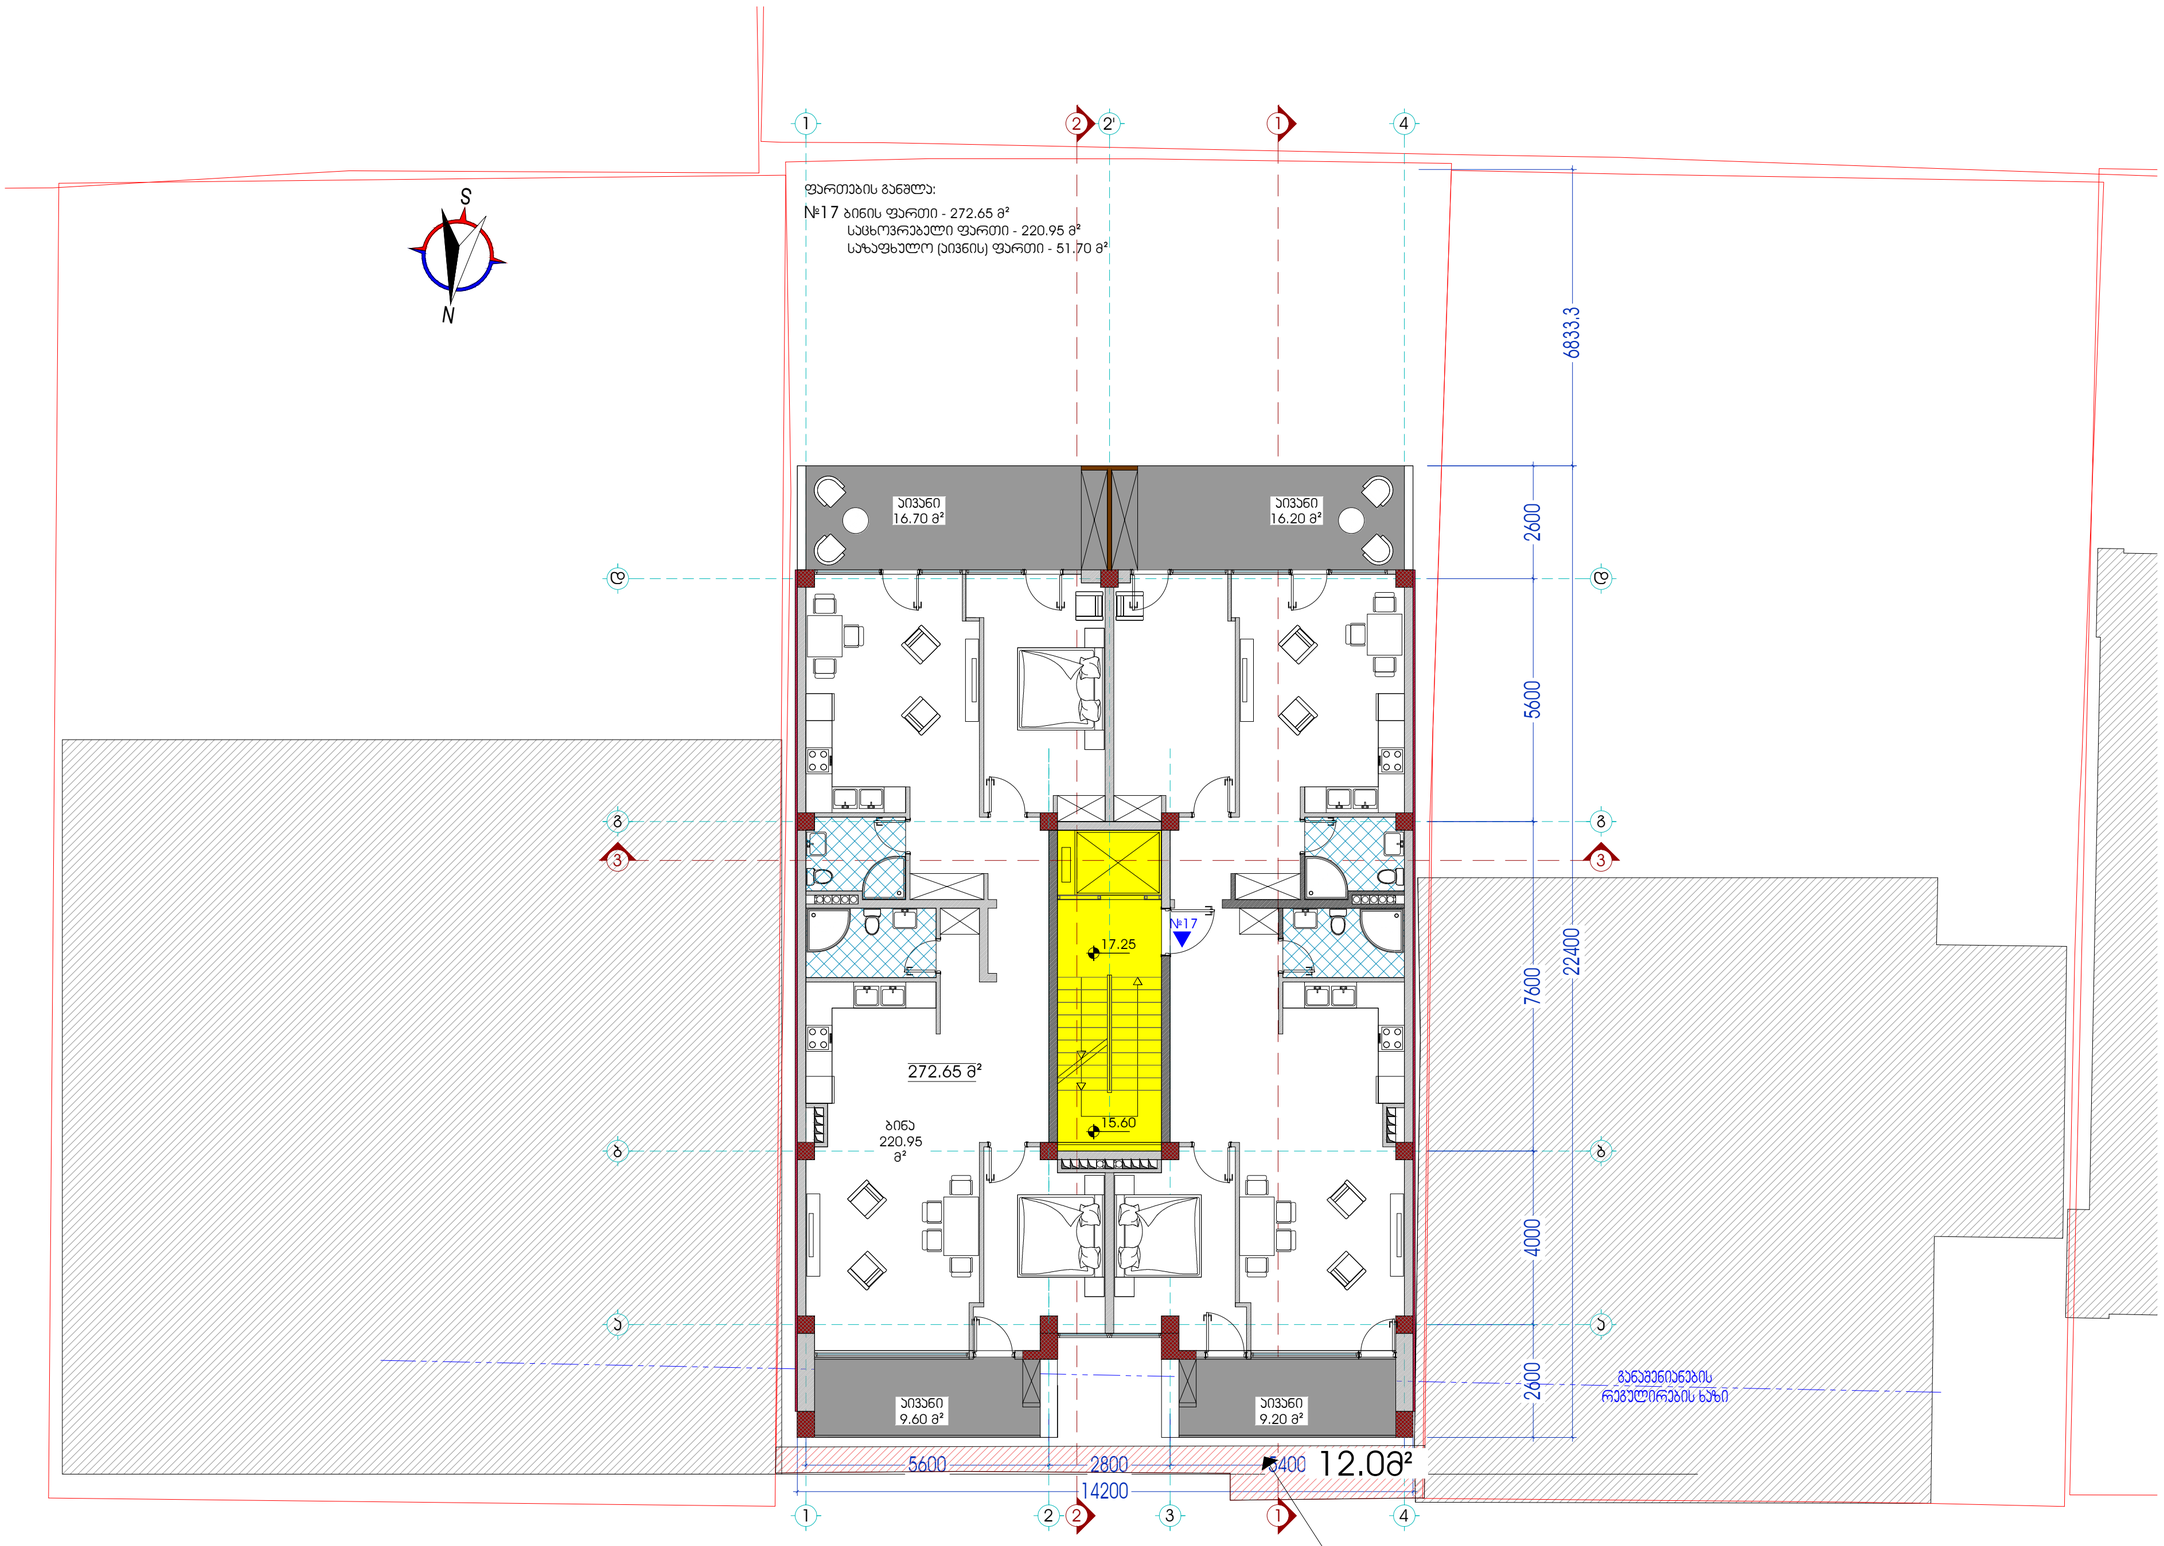

შენიშვნა:

პირობითი აღნიშვნები:

102	- სათავსის ნომერი
44.7 მ²	- სათავსის ფართი
ბ-1	- იატაკის ტიპი
	- კარ-ფანჯრების და ვიტრაჟების ტიპები
	- კედლების ტიპები
0.00	- ფართის ნიშნული
1	- ღერძის მაჩვენებელი
1	- ჭრილის მაჩვენებელი
	- რკ/ბ პოლონა/კედელი
	- ბლოკის კედელი

დამკვეთი:
ამხანაგობა "ონიაშვილის 26"

მისამართი:
ქ. თბილისი ო.ონიაშვილის ქუჩა №26

ობიექტი:
მრავალბინიანი საცხოვრებელი სახლი

სტადია:
მუშა პროექტი

ფურცლის დასახელება:
მეხუთე სართულის გეგმა ზომებით 17.25 ნიშნულზე


მასშტაბი: 1:100
ფორმატი: A2

თანამდებობა	სახელი,გვარი	ხელმოწერა
არქ.ხელმძღვან.	პ. ჯორბენაძე	
არქ. მთ. არქიტექ.	პ. ჯორბენაძე	
არქიტექტორი	პ. ჯორბენაძე	
მპპარელი	პ. ჯორბენაძე	
არქიტექტორი	პ. ჯორბენაძე	

თარიღი	ფურცლის №	ფურც. რაოდ.
18.07.2015	A-20	A-31

L.T.D METRIC

მპს "მეტრიკ"

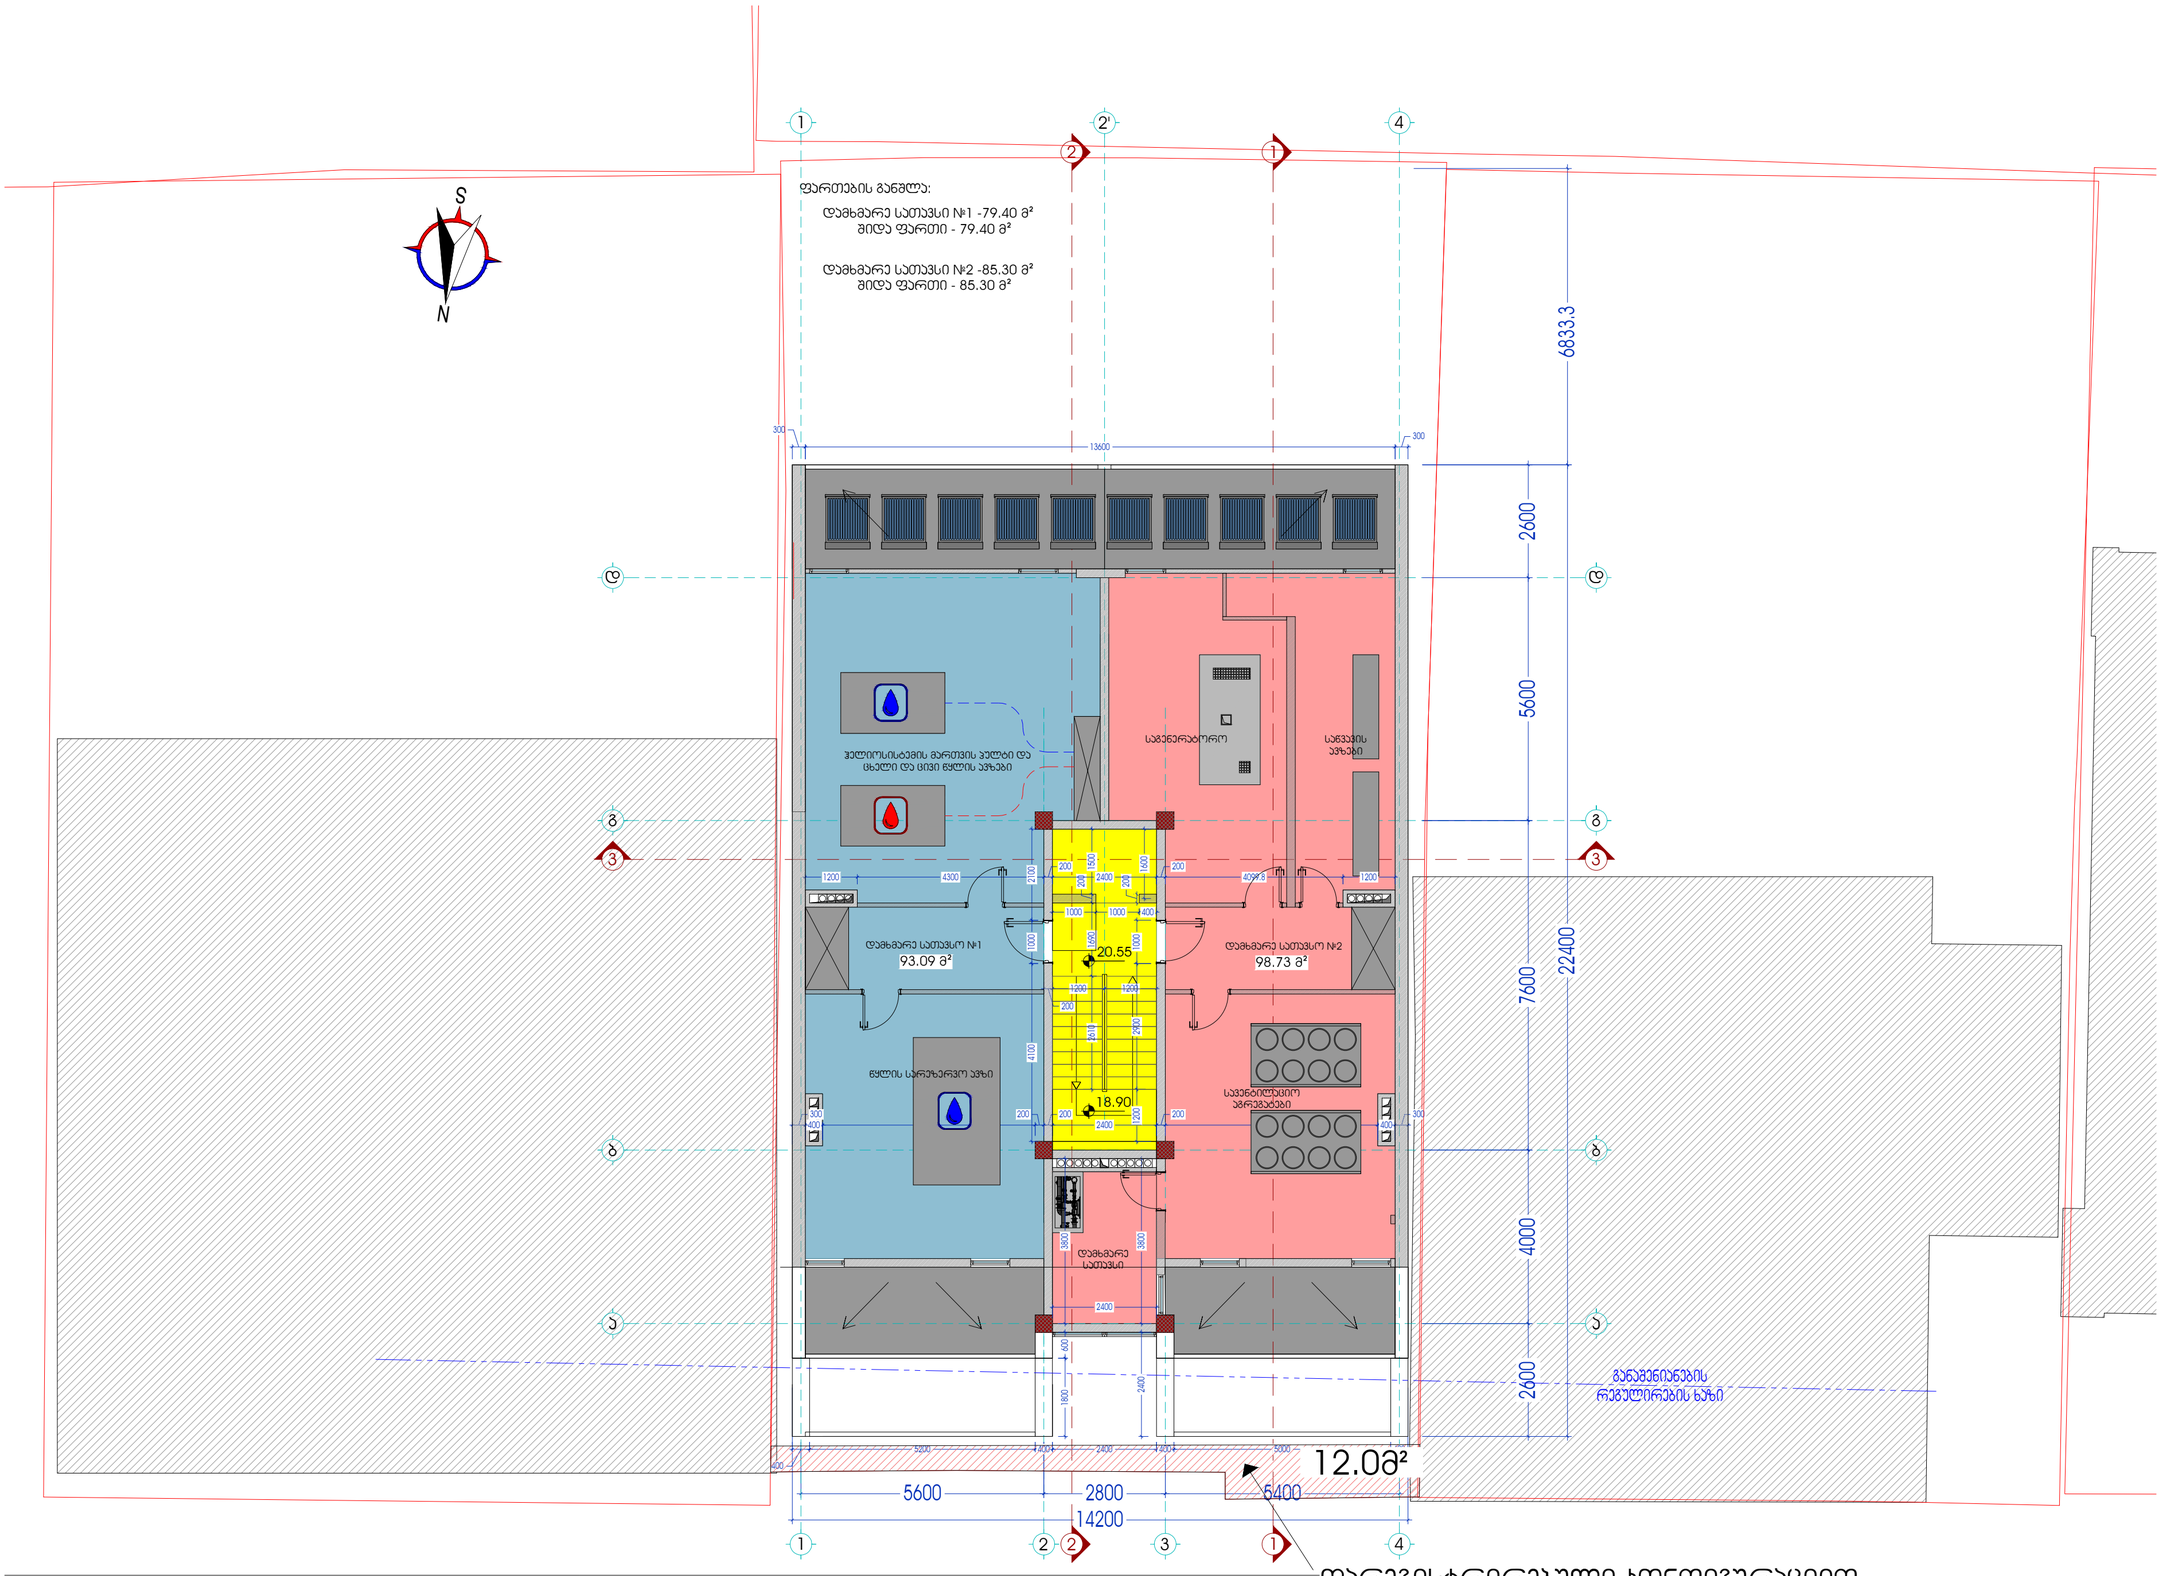

დარეგისტრირებული კონფიგურაციით მშენებლობის უფლების გარეშე

მონიშნა:

პირობითი აღნიშვნები:

102 - სათავსის ნომერი
44.7 მ² - სათავსის ფართი
ბ-1 - იატაკის ტიპი
- კარ-ფანჯრების და ვიტრაჟების ტიპები
- კედლების ტიპები
0.00 - ფართის ნიშნული
1 - ღერძის მაჩვენებელი
1 - ჭრილის მაჩვენებელი
- რკ/ბ პოლონა/კედელი
- ბლოკის კედელი

იატაკის ტიპები:

ბ-1 - ბეტონის იატაკი
ბ-2 - ყინვაგამძლე კერამოგრანიტი 600X600
ბ-3 - სათავსო მოედნის საფარი
ბ-4 - კერამოგრანიტი 600X600
ბ-5 - ხის იატაკი
ბ-6 - კერამოგრანიტი 300X300
ბ-7 - სახურავის გამწვანება

დამკვეთი:
ამხანაგობა "ონიაშვილის 26"

მისამართი:
ქ. თბილისი ო.ონიაშვილის ქუჩა №26

ობიექტი:
მრავალბინიანი საცხოვრებელი სახლი

სტადია:
მუშა პროექტი

ფურცლის დასახელება:
ტექნიკური სართულის გეგმა 20.55 ნიშნულზე

მასშტაბი: 1:100
ფორმატი: A2


თანამდებობა	სახელი,გვარი	ხელმოწერა
არ.ხელმძღვან.	ა. ურუშაძე	
არ. მთ. არქიტ.	ა. ურუშაძე	
არქიტექტორი	ა. ურუშაძე	
მპყრელი	ა. ურუშაძე	
არქიტექტორი	ა. ურუშაძე	

თარიღი	ფურცლის №	ფურც. რაოდ.
18/07/ 2015	A-21	A-31

L.T.D METRIC

შპს "მეტრიც"

თბილისი, ს. ცინცაძის ქ#23
0 (995 599) 20 71 40

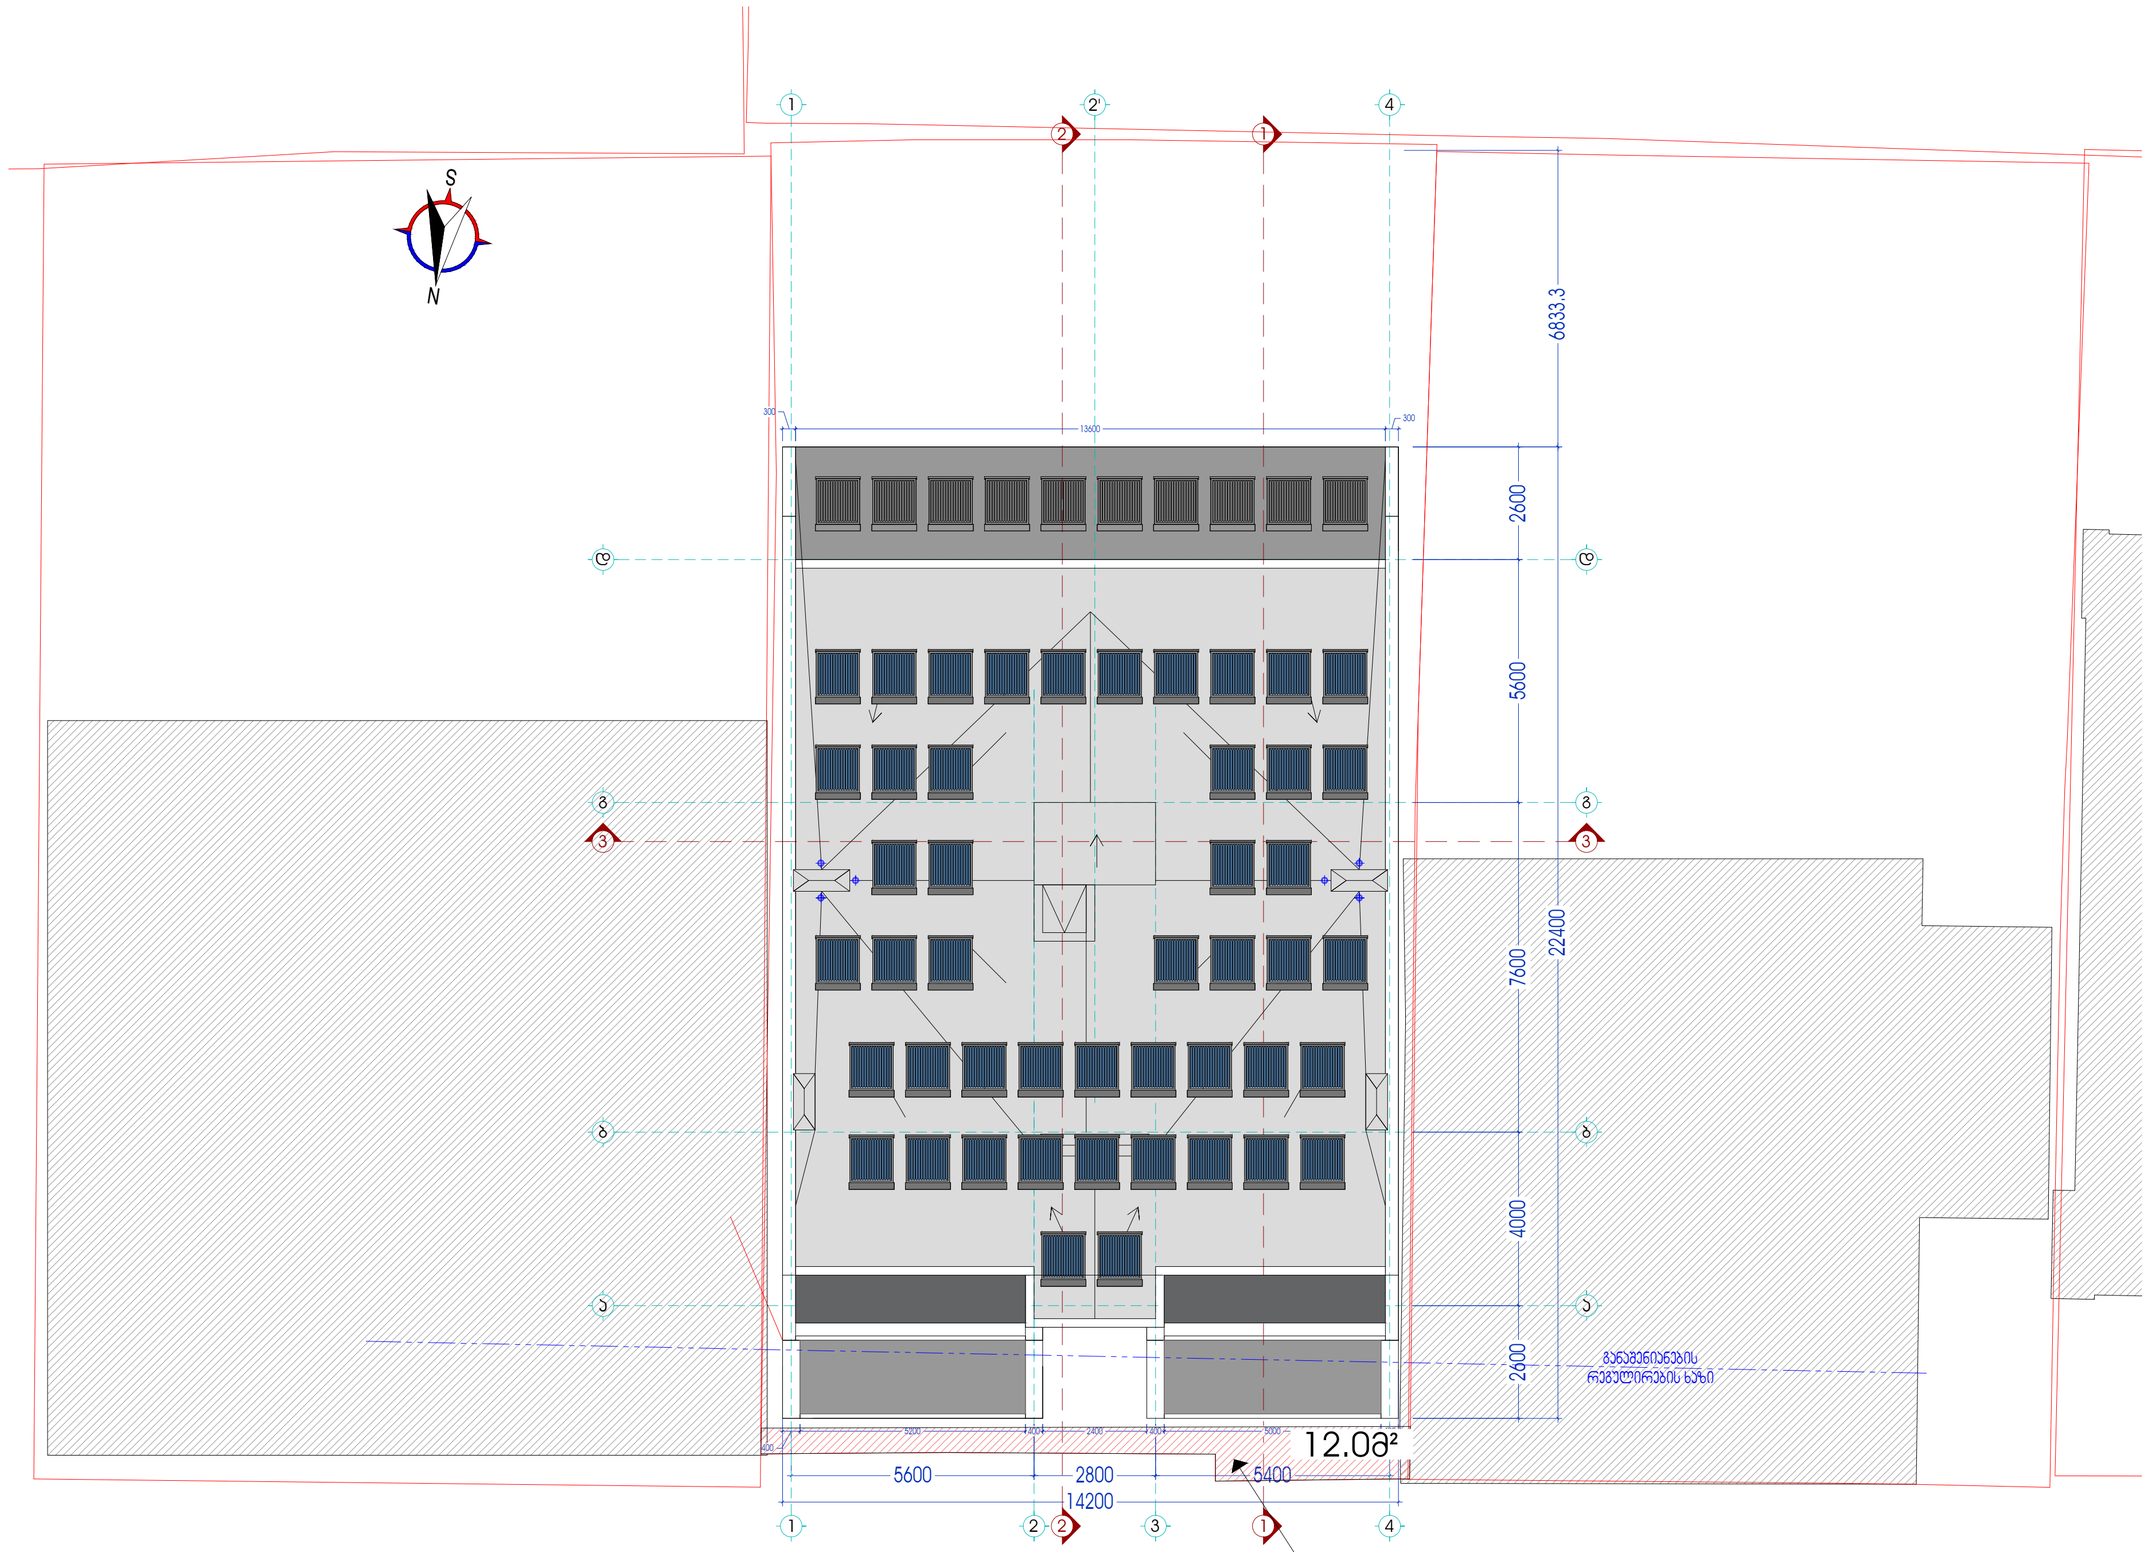

დარეგისტრირებული პროფიგურაციით
მშენებლობის უფლების გარეშე

შენიშვნა:

პირობითი აღნიშვნები:

102	- სათავსის ნომერი
44.7 მ²	- სათავსის ფართი
ბ-1	- იატაკის ტიპი
	- კარ-ფანჯრების და ვიტრაჟების ტიპები
	- კედლების ტიპები
0.00	- ფართის ნიშნული
1	- ღერძის მაჩვენებელი
1	- ჭრილის მაჩვენებელი
	- რკ/ბ პოლონა/კედელი
	- ბლოკის კედელი

იატაკის ტიპები:

ბ-1 - ბეტონის იატაკი
ბ-2 - ყინვაგამძლე კერამოგრანიტი 600X600
ბ-3 - სათავსო მოედნის საფარი
ბ-4 - კერამოგრანიტი 600X600
ბ-5 - ხის იატაკი
ბ-6 - კერამოგრანიტი 300X300
ბ-7 - სახურავის გამწვანება

დამკვეთი:
ამხანაგობა "ონიაშვილის 26"

მისამართი:
ქ. თბილისი ო.ონიაშვილის ქუჩა №26

ობიექტი:
მრავალბინიანი საცხოვრებელი სახლი

სტადია:
მუშა პროექტი

ფურცლის დასახელება:
სახურავის გეგმა

მასშტაბი:	ფორმატი:
1:100	A2

თანამდებობა	სახელი,გვარი	ხელმოწერა
არ.ხელმძღვან.	ა. ერემაძე	
არ. მთ. არქიტ.	ა. ერემაძე	
არქიტექტორი	ა. ერემაძე	
შემსრულე	ა. ერემაძე	
არქიტექტორი	ა. ერემაძე	

თარიღი	ფურცლის №	ფურც. რაოდ.
18.07.2015	A-22	A-31

L.T.D METRIC

შპს "მეტრიც"