გეგმა 0.00 ნიშნულზე

მასშ. 1:100

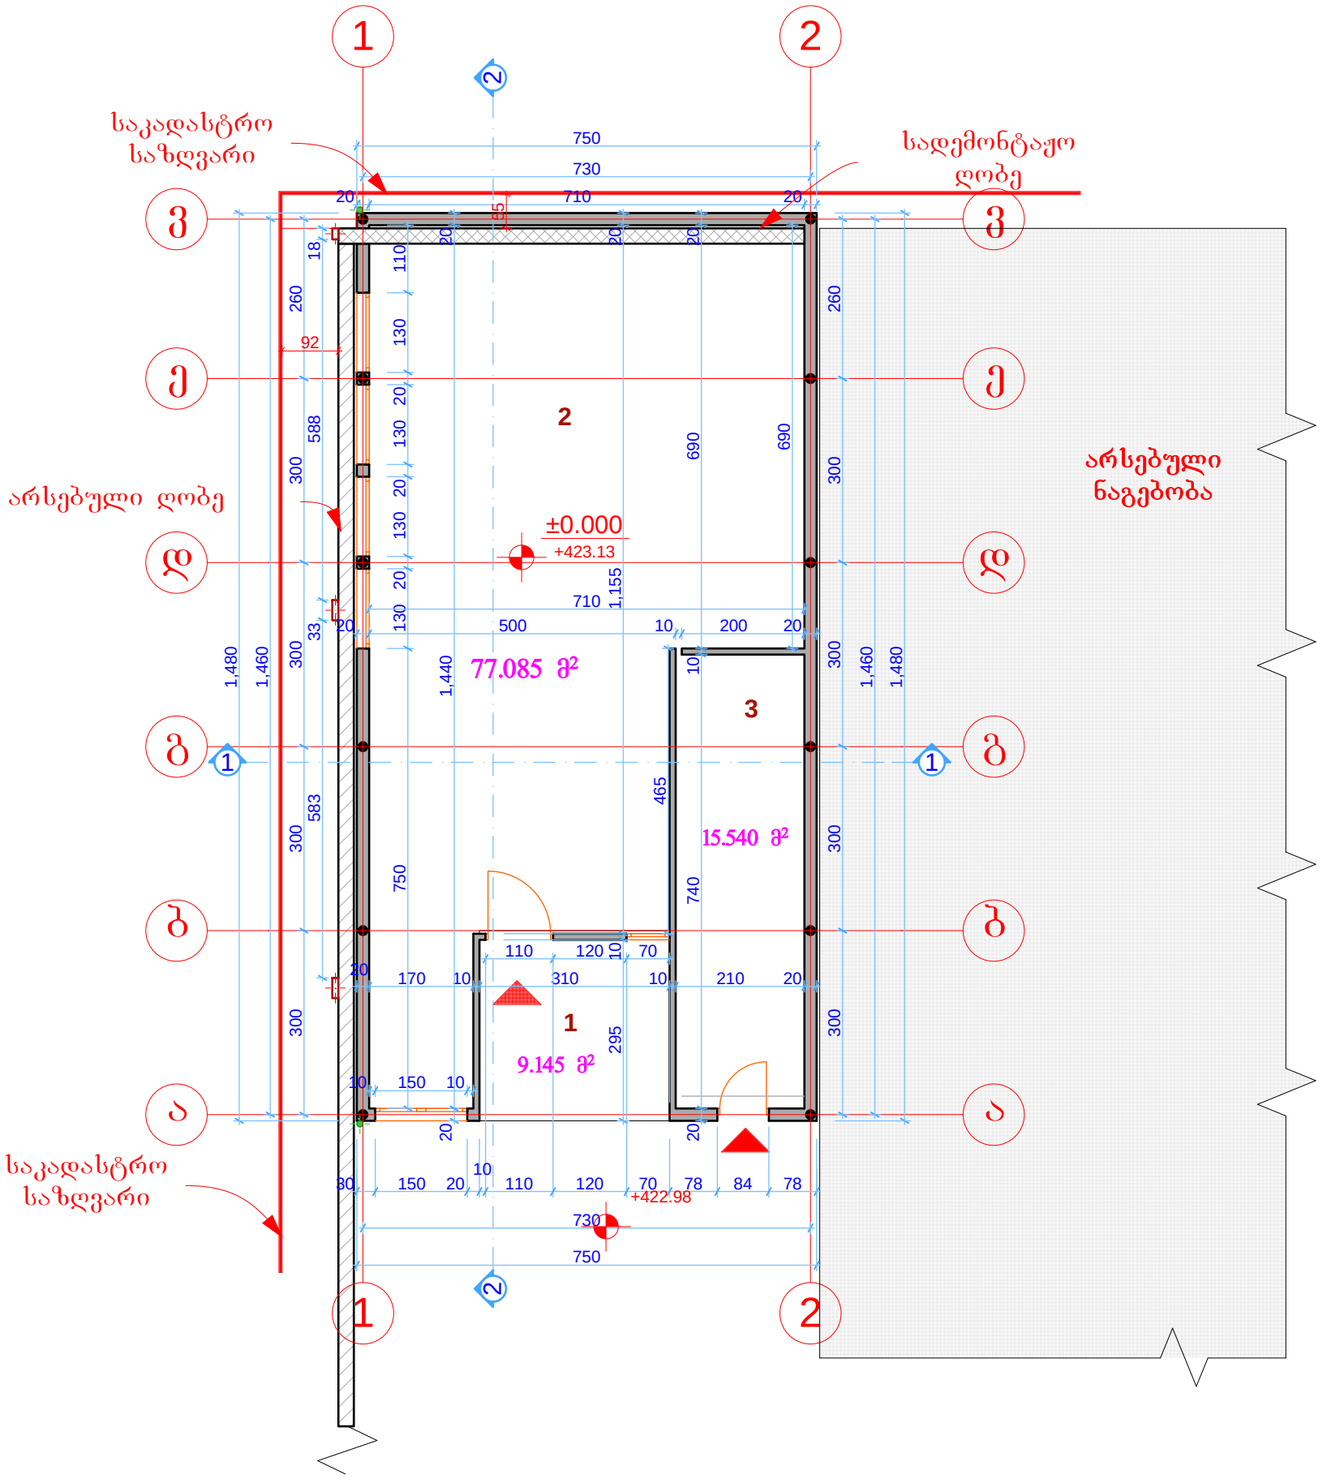

ექსპლიკაცია

1.ღია ტამბური	9.92 მ²
2.სახელოსნო	76.59 მ²
3.საწყობი	14.80 მ²
მთლიანი ფართი	101.21 მ²
მოშენების ფართი	111.00 მ²

A-3	პროექტის №		დამკვეთი CLIENT	შპს საქმიანი სახლი	პროექტი/ მისამართი PROJECT	ქ. თბილისი, ჩაჩავას ქ. 2-4-6-8-10	
თანამდებობა	გვარი	ხელმოწერა	ნახაზი DRWG.		თარიღი	19.07.12	
დირექტორი	ზ.ჯაჯანაძე				პორექტირება		
მთ.არქიტექტორი	დ.ფაშალიშვილი				№	პორეჯი. REV.	თარიღი DATE
ავტორი	შპს უნი ჯგუფი				1	X	
კონსტრუქტორი					2		
დაამუშავა	მ.თავართქილაძე				3		
შეამოწმა					მასშტაბი SCALE	სტადია STAGE	ინდექსი / ფურც.
							ა-

ზ.ს.ს. "უნი-ჯგუფი"
ქ. თბილისი ხევისუბანი ქ. 17
ტელ:374742 მობ: 897 435373
ტელეფაქსი: 374782
www.unig.ge
E mail: info@unig.ge

გადახურვის გეგმა +2.85 ნიშნულზე

მასშ. 1:100

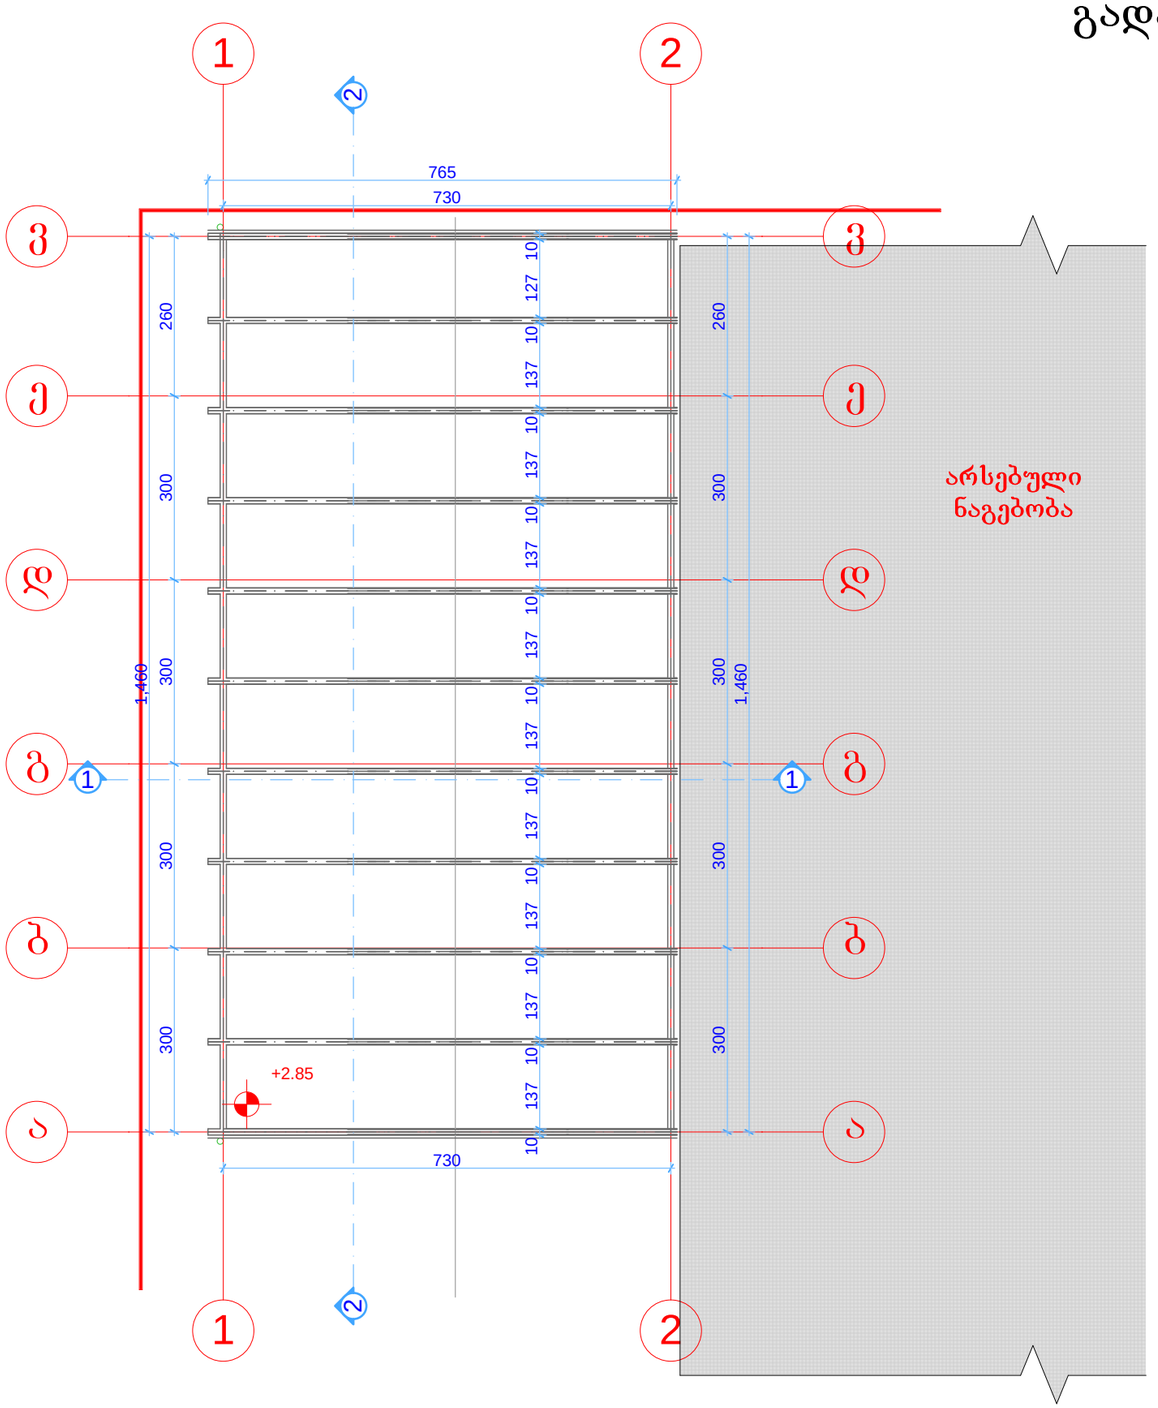

A-3	პროექტის №	დამკვეთი CLIENT	შპს საძმიანი სახლი	პროექტი/მისამართი PROJECT	ქ. თბილისი, ჩაჩავას ქ. 2-4-6-8-10		
თანამდებობა	გვარი	ხელმოწერა		ნახაზი DRWG.	თარიღი	19.07.12	
დირექტორი	ზ.პაპანაძე				პორექტირება		
მთ.არქიტექტორი	დ.ფაშალიშვილი				№	პორექტ. REV.	თარიღი DATE
პტორი	შპს უნი ჯგუფი				1	X	
კონსტრუქტორი					2		
დაამუშავა	მ.თავართქილაძე				3		
შეამოწმა					მასშტაბი SCALE	სტადია STAGE	ინდექსი / ფურც.
							ა-

შ.პ.ს. "უნი-ჯგუფი"
ქ. თბილისი ხევისის ქ. 17
ტელ:374742 მობ: 897 435373
ტელ/ფაქსი: 374782
www.unig.ge
E mail: info@unig.ge

გადახურვის გეგმა +3.85 ნიშნულზე

მასშ. 1:100

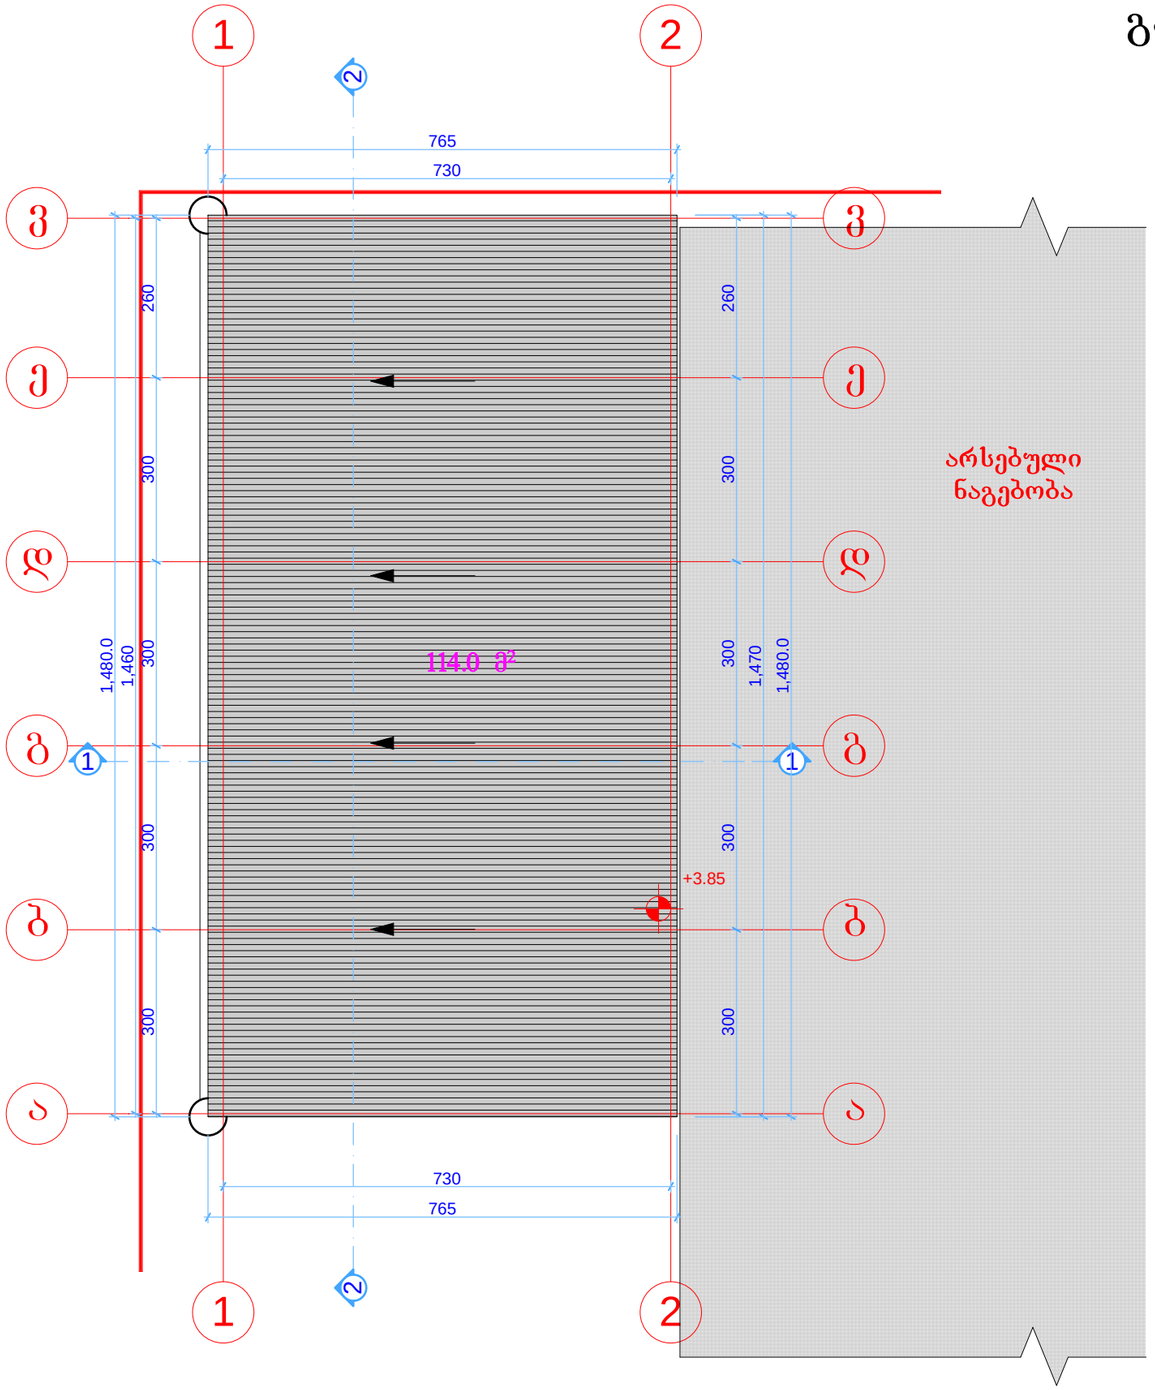

A-3	პროექტის №	დამკვეთი CLIENT	შპს საქმიანი სახლი	პროექტი/ მისამართი PROJECT	ქ. ობოლისი, ჩაჩავას ქ. 2-4-6-8-10
თანამდებობა	გვარი	ხელმოწერა	ნახაზი DRWG.	თარიღი	19.07.12
დირექტორი	ზ.ჯაჯანაძე			პორექტირება	
მთ.არქიტექტორი	დ.ფაშალიშვილი			№ / პორექტ. REV. / თარიღი DATE	
ავტორი	შპს უნი ჯგუფი			1 / X	
კონსტრუქტორი				2	
დაამუშავა	მ.თავართქილაძე			3	
შეამოწმა				მასშტაბი SCALE	სტადია STAGE / ინდექსი / ფურც.
					Ა-

შ.პ.ს. "უნი-ჯგუფი"
ქ. თბილისი ხევისას ქ. 17
ტელ:374742 მ"ტ: 897 435373
ტელ/ფაქსი: 374782
www.unig.ge
E mail: info@unig.ge