6.45 0.00 5.25 სედვიჩპანელის კედელი RAL-9003 სედვიჩპანელის კარები RAL-9003 წყალშემკრები მილი 910 704 0.95 A-3 ფორმატი ფაილის სახელი გეგმები.დწგ PAPER SIZE პროექტიქ. თბილისი, დიდი ლილო ს/კ 81.08.16.149 თანამდებობა გვარი ხელმოწერა სტადია კოდი ფურც. საწყობი მასშტაბი თარიღი 29/05/2018 SCALE DATE OF ISSUE 1:100 შპს "კლიმატ სერვის+" ფოტომონტაჟი ლ. ჩაგანავა მთ. არქიტექტორი/ ავტორი შემსრულებელი ლ. ჩიქოვანი არქიტექტურული ნიშნული 3.50

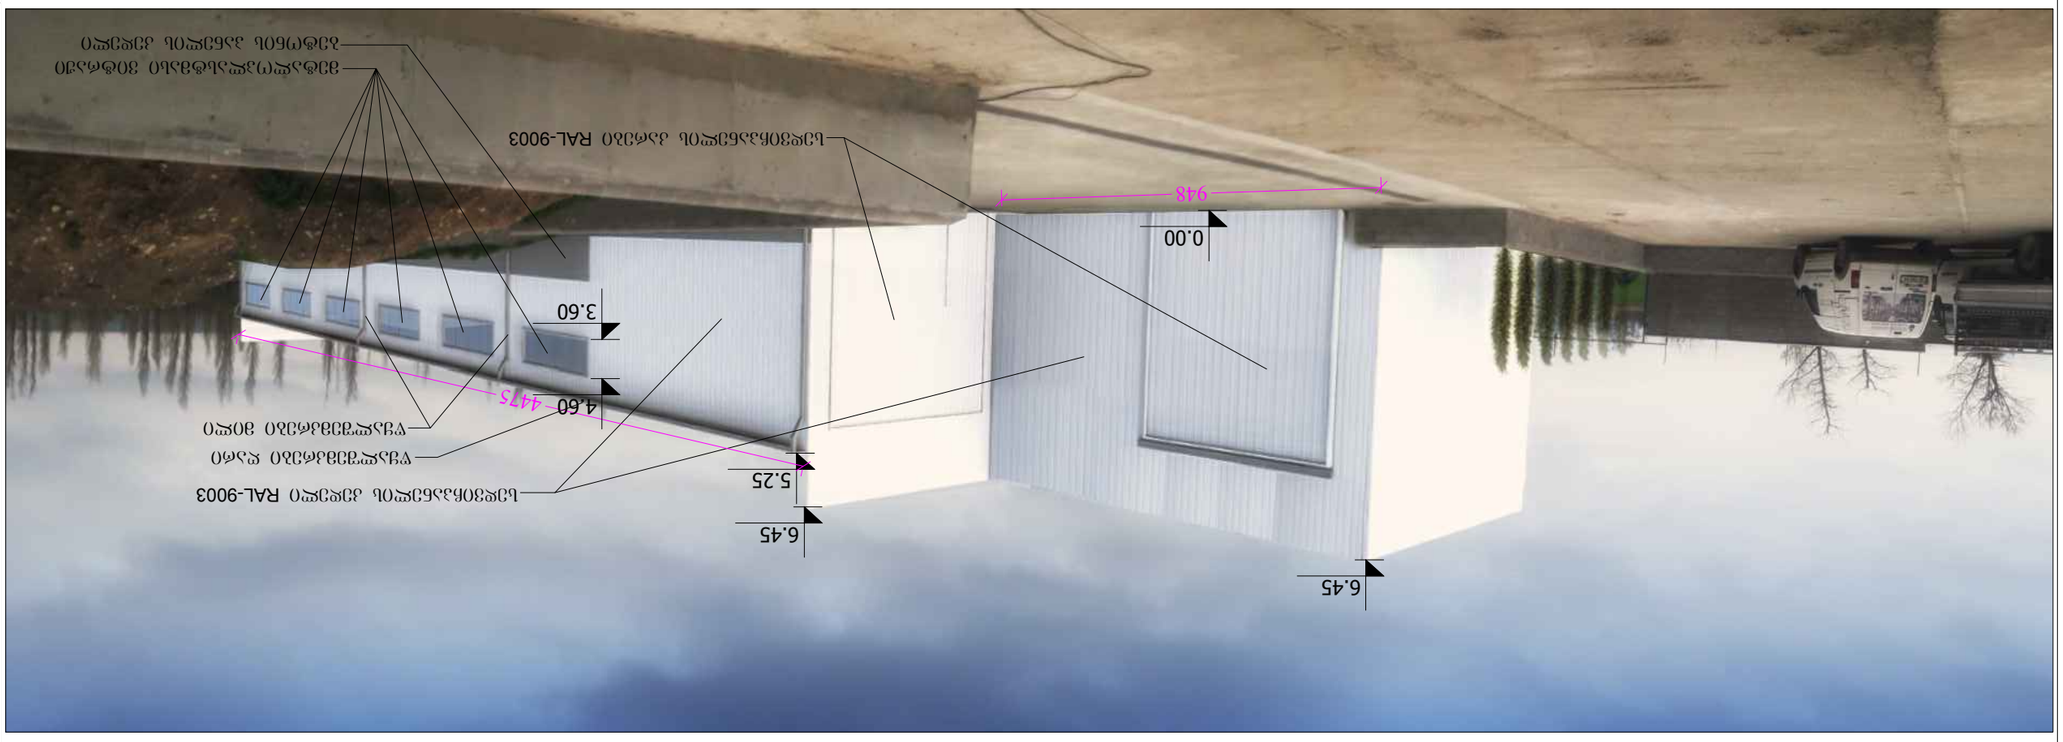

6.45 6.45 5.25 0.00 სედვიჩპანელის კედელი RAL-9003 სედვიჩპანელის კარები RAL-9003 მეტალოპლასტმასი ვიტრაჟი 4475 948 ბეტონის პანელის კედელი წყალშემკრები მილი წყალშემკრები ღარი 3.60 4.60 A-3 ფორმატი ფაილის სახელი გეგმები.დწგ PAPER SIZE პროექტიქ. თბილისი, დიდი ლილო ს/კ 81.08.16.149 თანამდებობა გვარი ხელმოწერა სტადია კოდი ფურც. საწყობი მასშტაბი თარიღი 29/05/2018 SCALE DATE OF ISSUE 1:100 შპს "კლიმატ სერვის+" ფოტომონტაჟი ლ. ჩაგანავა მთ. არქიტექტორი/ ავტორი შემსრულებელი ლ. ჩიქოვანი არქიტექტურული ნიშნული 3.50

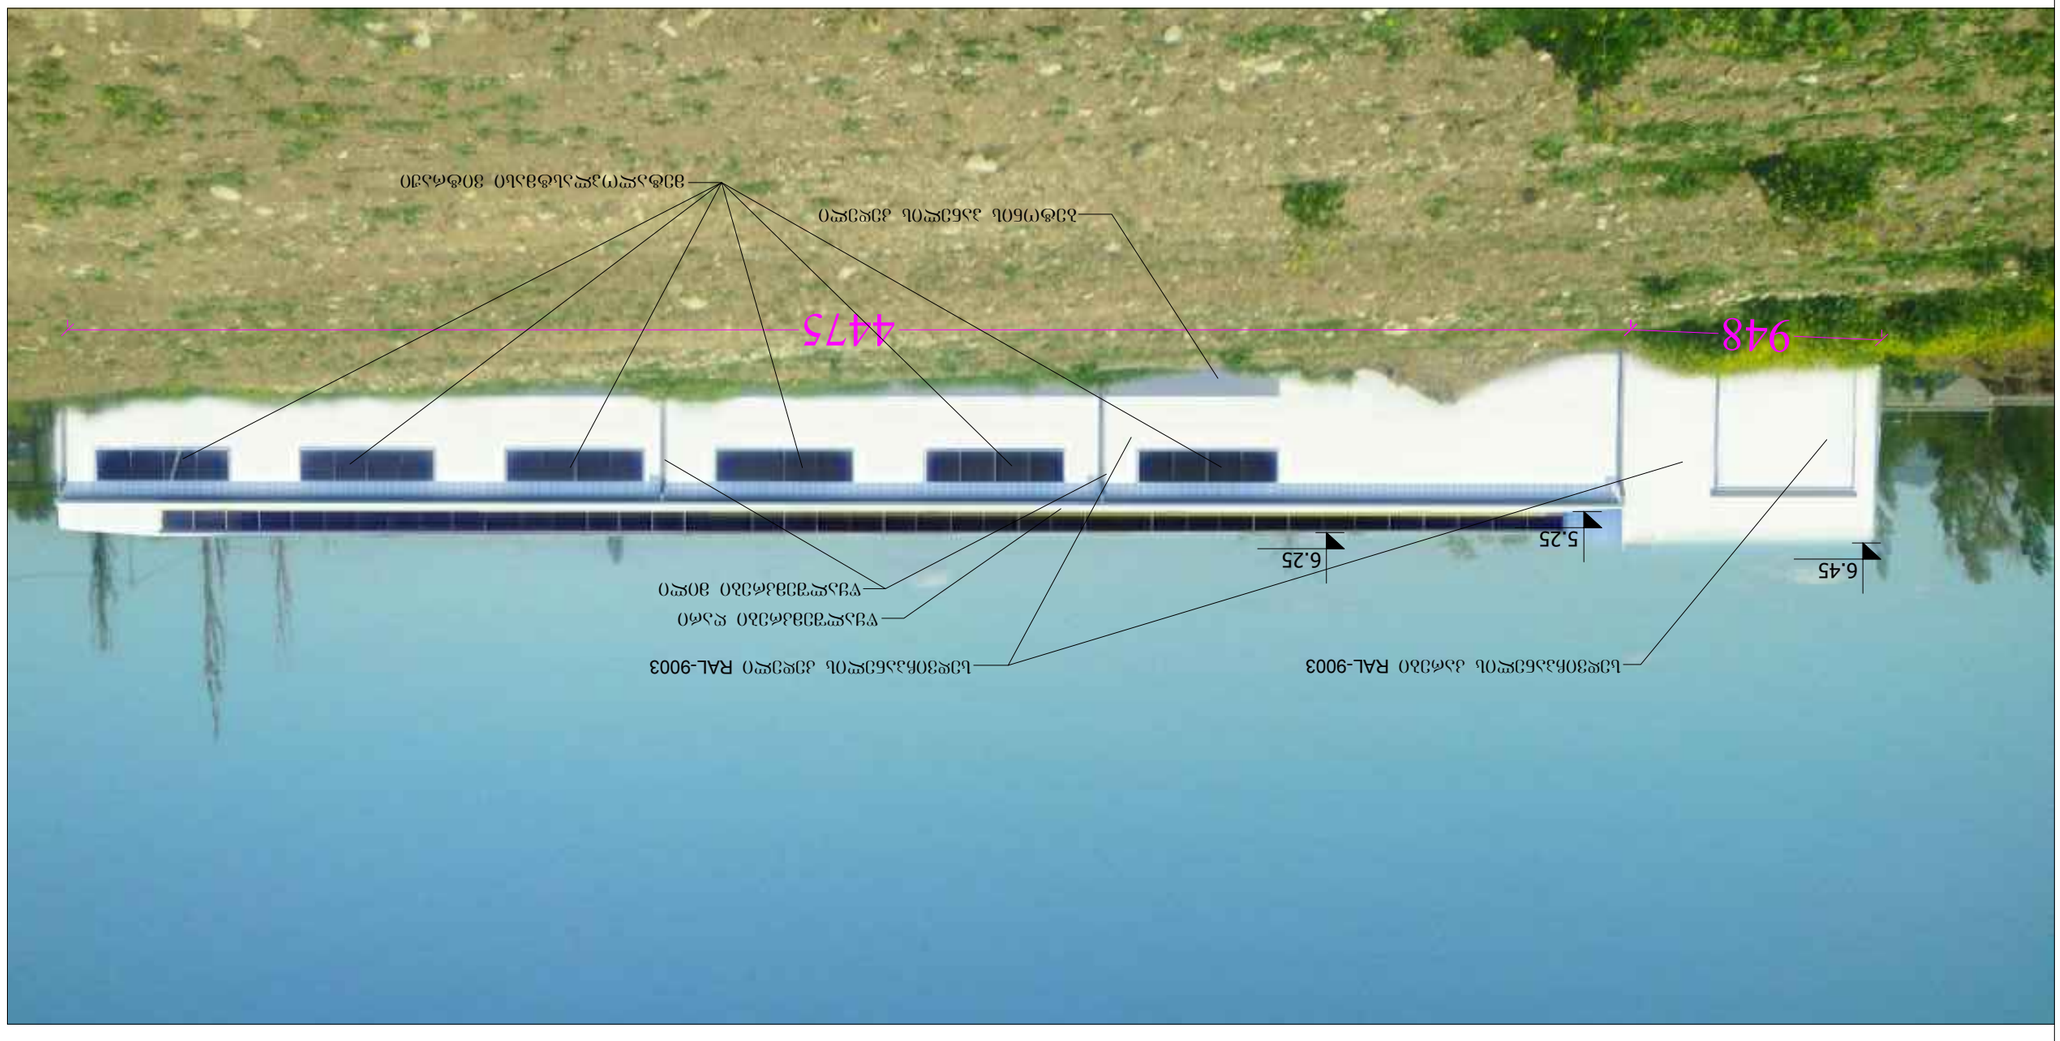

4475 6.45 5.25 6.25 მეტალოპლასტმასი ვიტრაჟი წყალშემკრები მილი სედვიჩპანელის კარები RAL-9003 სედვიჩპანელის კედელი RAL-9003 ბეტონის პანელის კედელი წყალშემკრები ღარი 948 A-3 ფორმატი ფაილის სახელი გეგმები.დწგ PAPER SIZE პროექტიქ. თბილისი, დიდი ლილო ს/კ 81.08.16.149 თანამდებობა გვარი ხელმოწერა სტადია კოდი ფურც. საწყობი მასშტაბი თარიღი 29/05/2018 SCALE DATE OF ISSUE 1:100 შპს "კლიმატ სერვის+" ფოტომონტაჟი ლ. ჩაგანავა მთ. არქიტექტორი/ ავტორი შემსრულებელი ლ. ჩიქოვანი არქიტექტურული ნიშნული 3.50