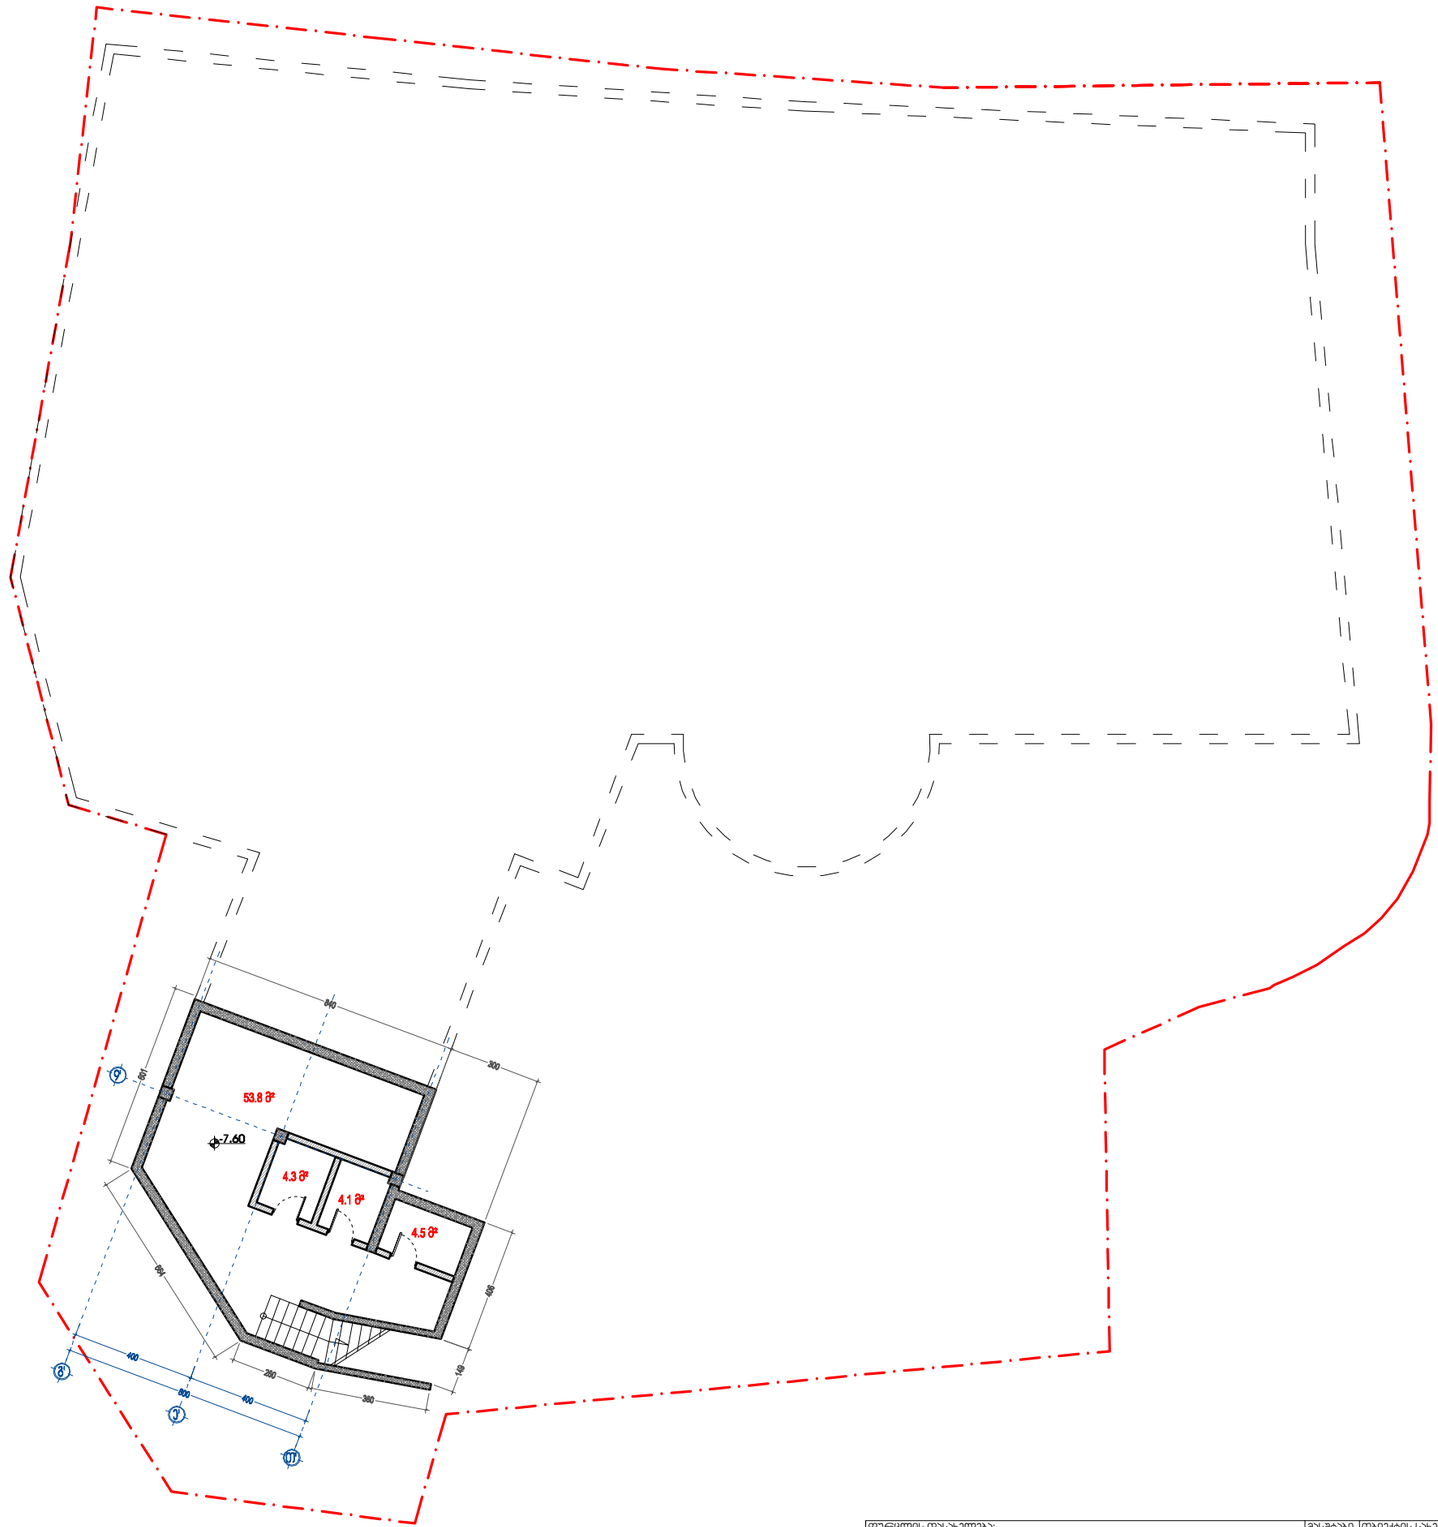

დირექტორი

არქიტექტორი

ავტორი

დაამუშავა

შეამოწმა

ვ. გულიაშვილი

ბ. ცაცაშვილი

ფურცლის დასახელება: ობიექტის სახელწოდება:

ობიექტის მისამართი:

ქ. თბილისი, ბელიაშვილის ქუჩა, `okriba~-ს

ავტოფარეხების მიმდებარედ

მასშტაბი
დამკვეთი:

შ.პ.ს. `ეკიპაჟი~

გ. კვიწინაშვილი

ფურცლები

ფურცლი ვ. ორბელაძე

საზკვების ობიექტი

`ოქროს კათხა~

1:200

ვ. ორბელაძე

გეგმა -7.60 ნიშნულზე

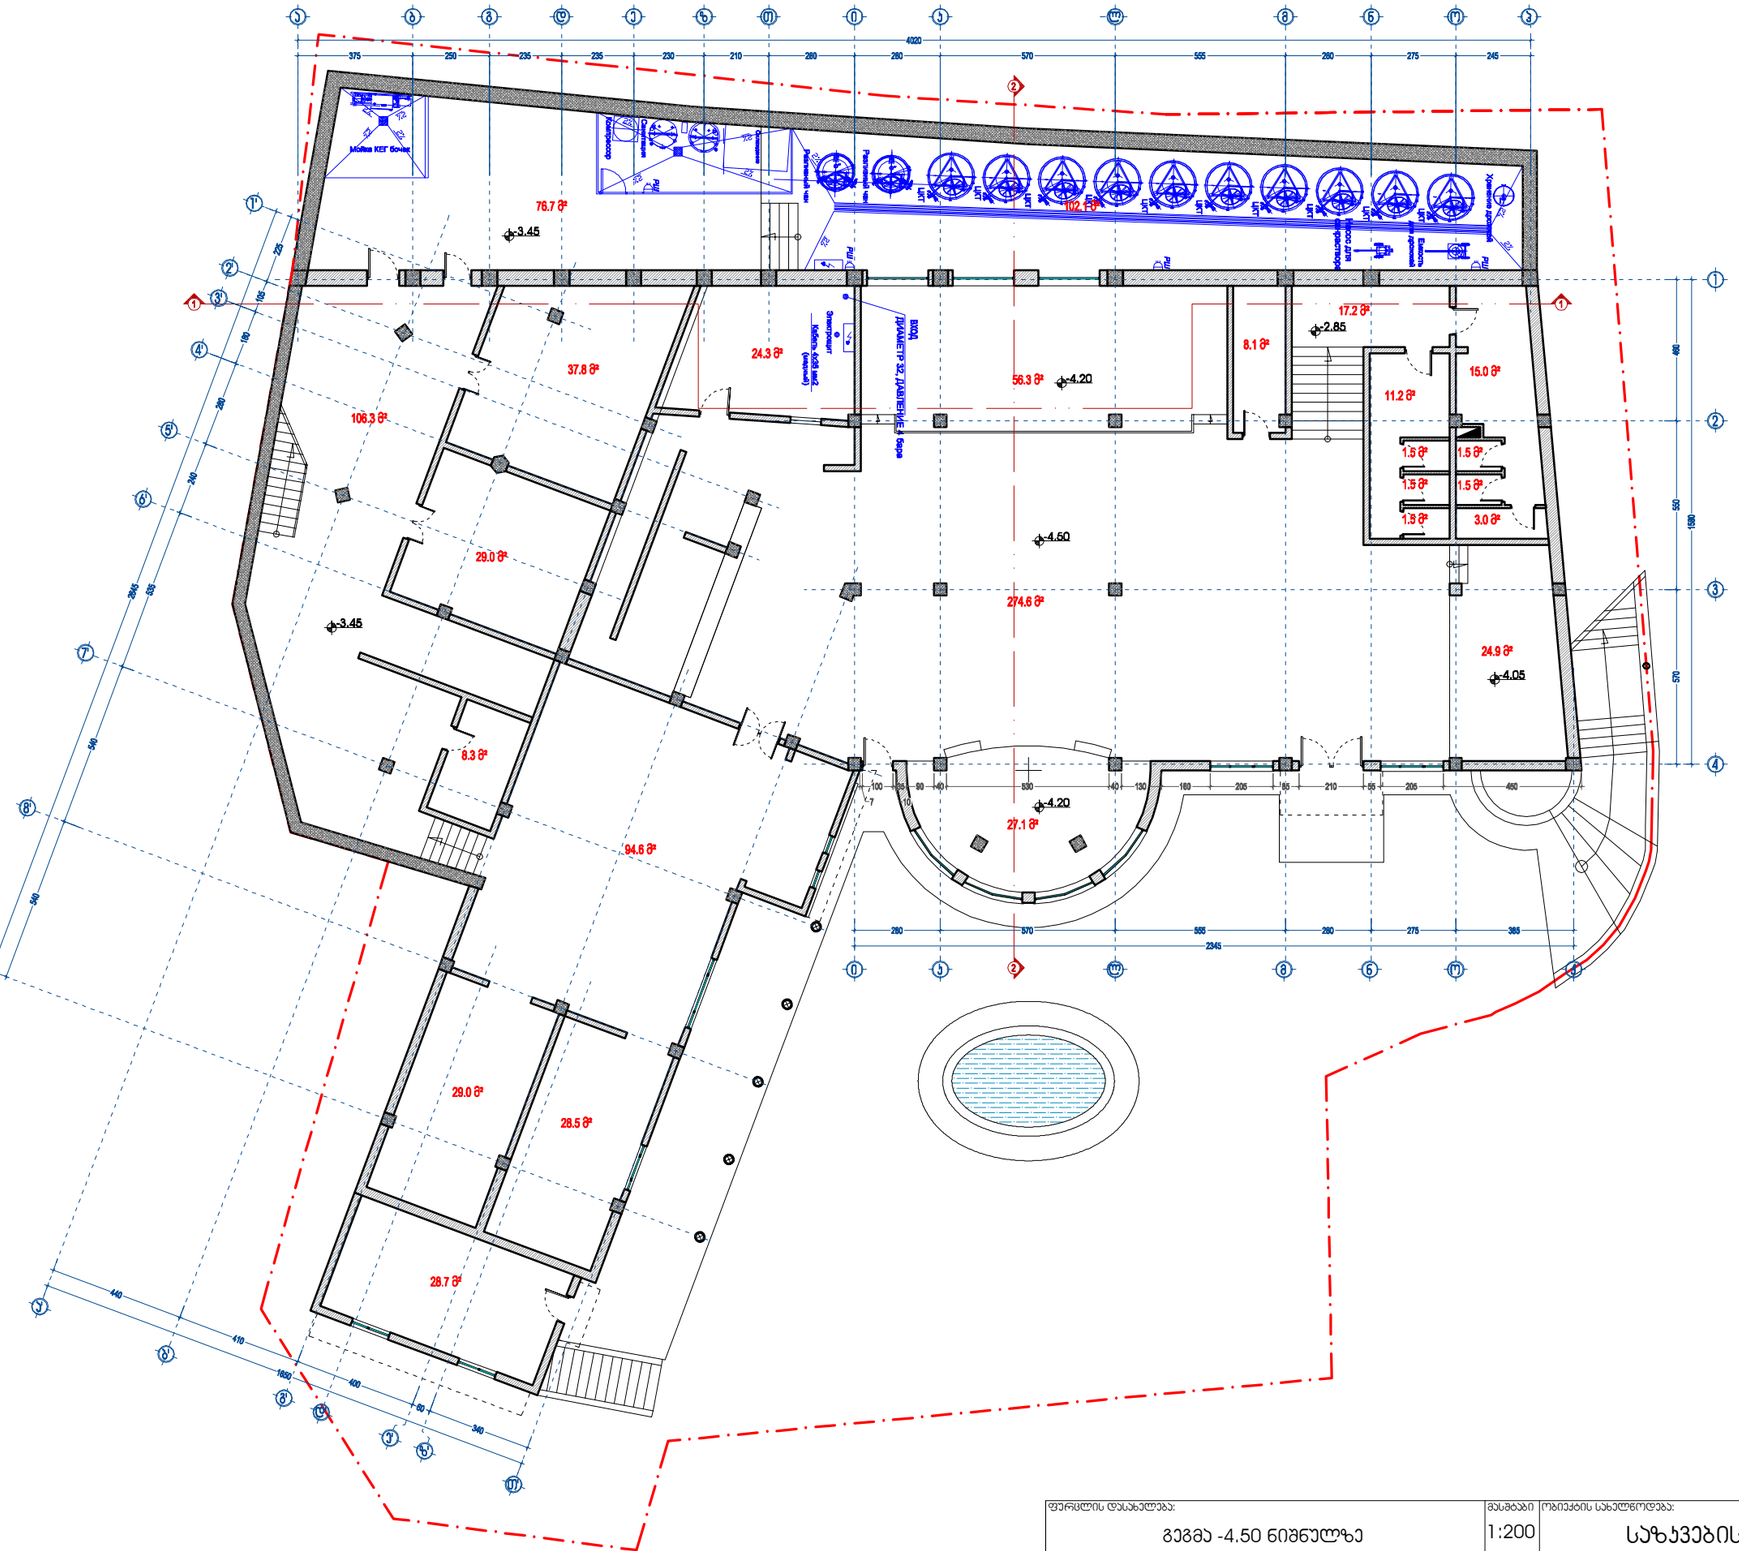

დირექტორი

არქიტექტორი

ავტორი

დაამუშავა

შეამოწმა

ვ. გულიაშვილი

ბ. ცაცაშვილი

ფურცლის დასახელება: ობიექტის სახელწოდება:

ობიექტის მისამართი:

ქ. თბილისი, ბელიაშვილის ქუჩა, `okriba~-ს

ავტოფარეხების მიმდებარედ

მასშტაბი
დამკვეთი:

შ.პ.ს. `ეკიპაჟი~

გ. კვიწინაშვილი

ფურცლები

ფურცლი ვ. ორბელაძე

საზკვების ობიექტი

`ოქროს კათხა~

1:200

ვ. ორბელაძე

გეგმა -4.50 ნიშნულზე

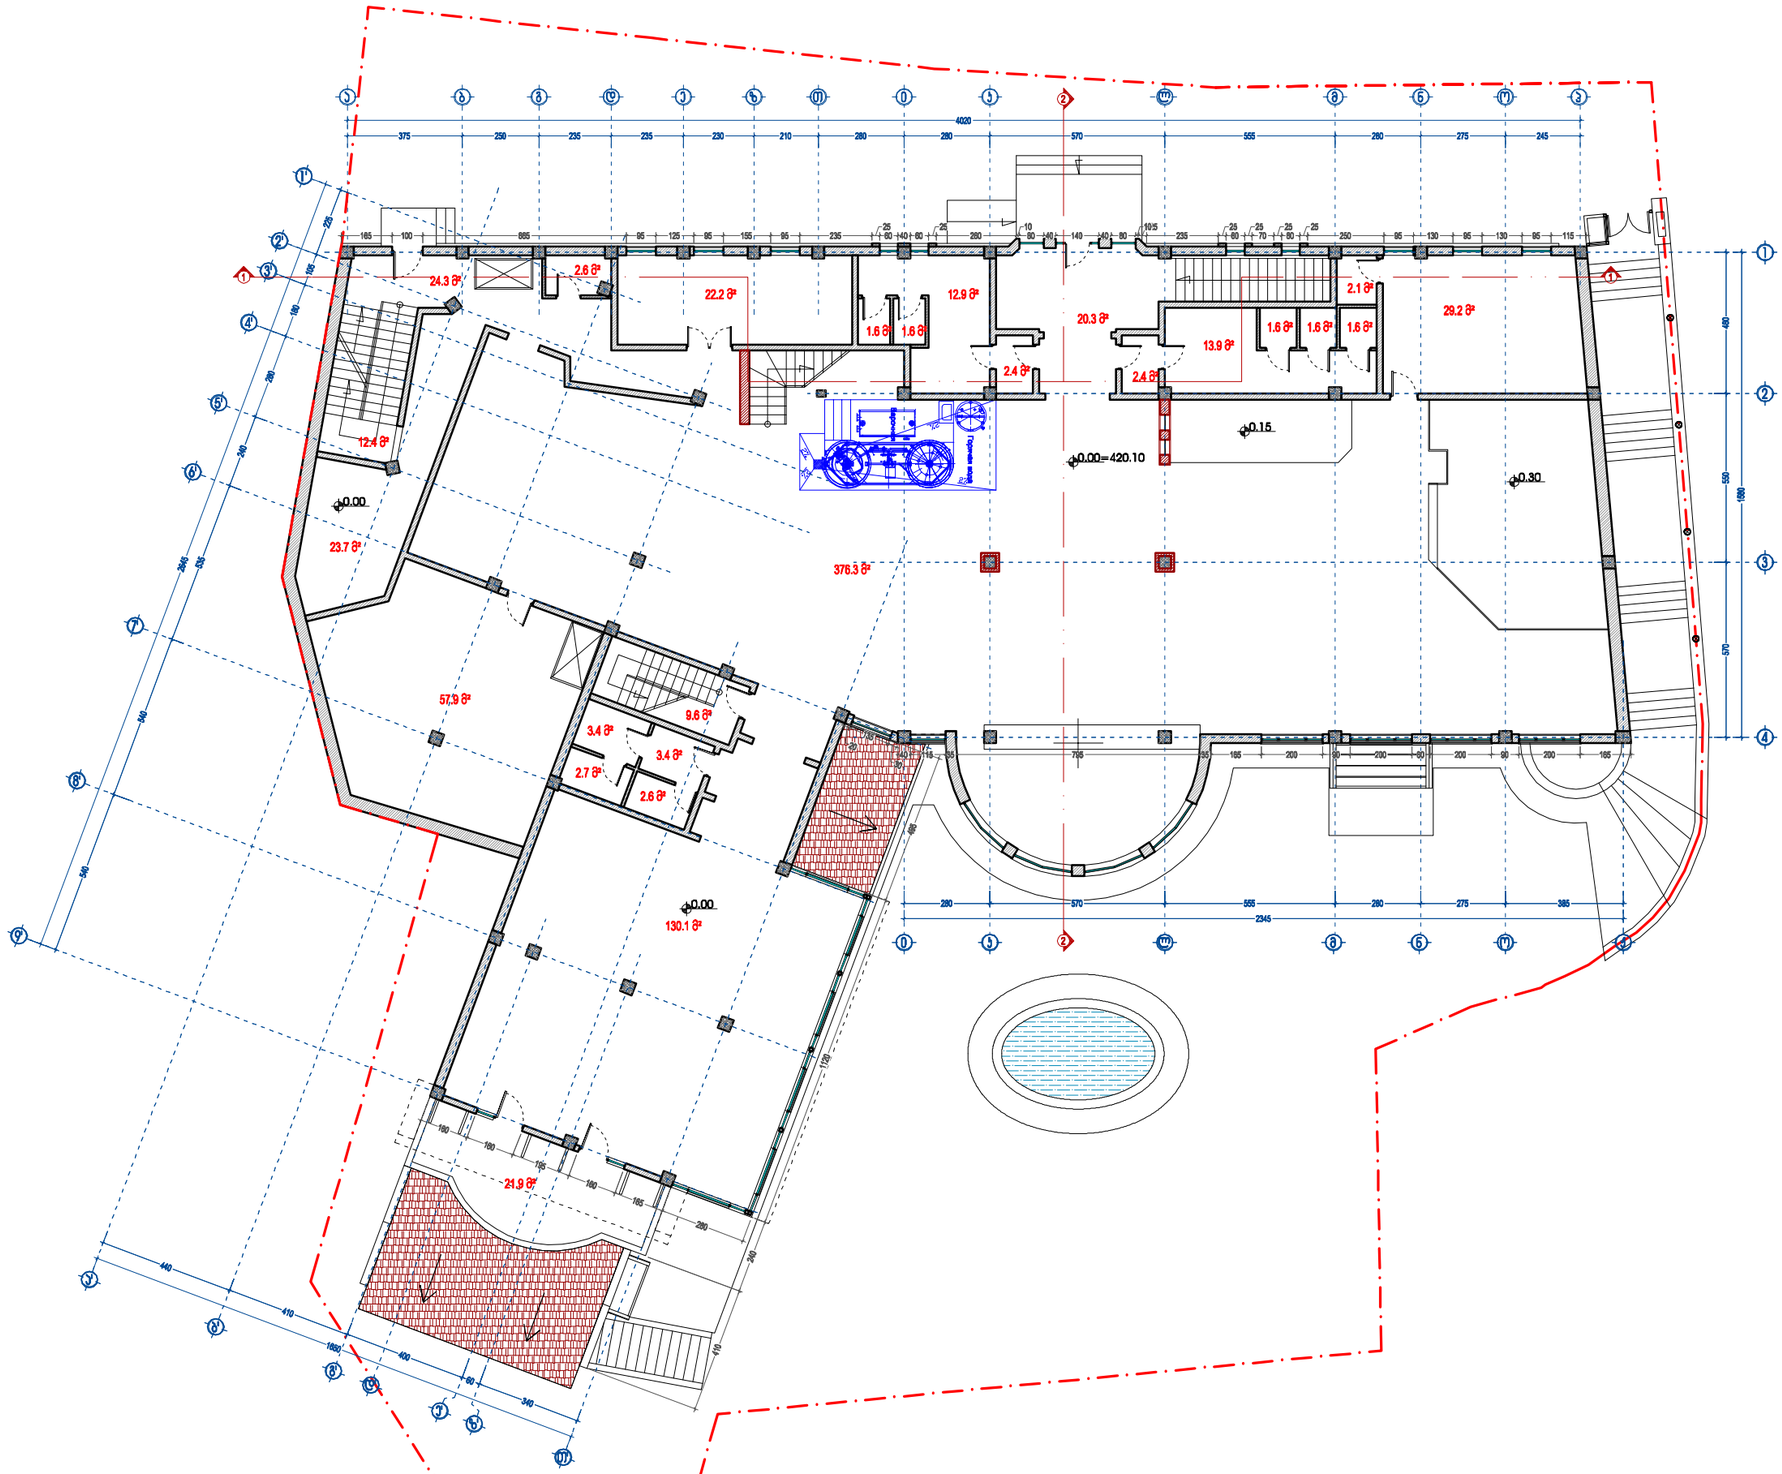

დირექტორი

არქიტექტორი

ავტორი

დაამუშავა

შეამოწმა

ვ. გულიაშვილი

ბ. ცაცაშვილი

ფურცლის დასახელება: ობიექტის სახელწოდება:

ობიექტის მისამართი:

ქ. თბილისი, ბელიაშვილის ქუჩა, `okriba~-ს

ავტოფარეხების მიმდებარედ

მასშტაბი
დამკვეთი:

შ.პ.ს. `ეკიპაჟი~

გ. კვიწინაშვილი

ფურცლები

ფურცლი ვ. ორბელაძე

საზკვების ობიექტი

`ოქროს კათხა~

1:200

ვ. ორბელაძე

გეგმა 0.00 ნიშნულზე

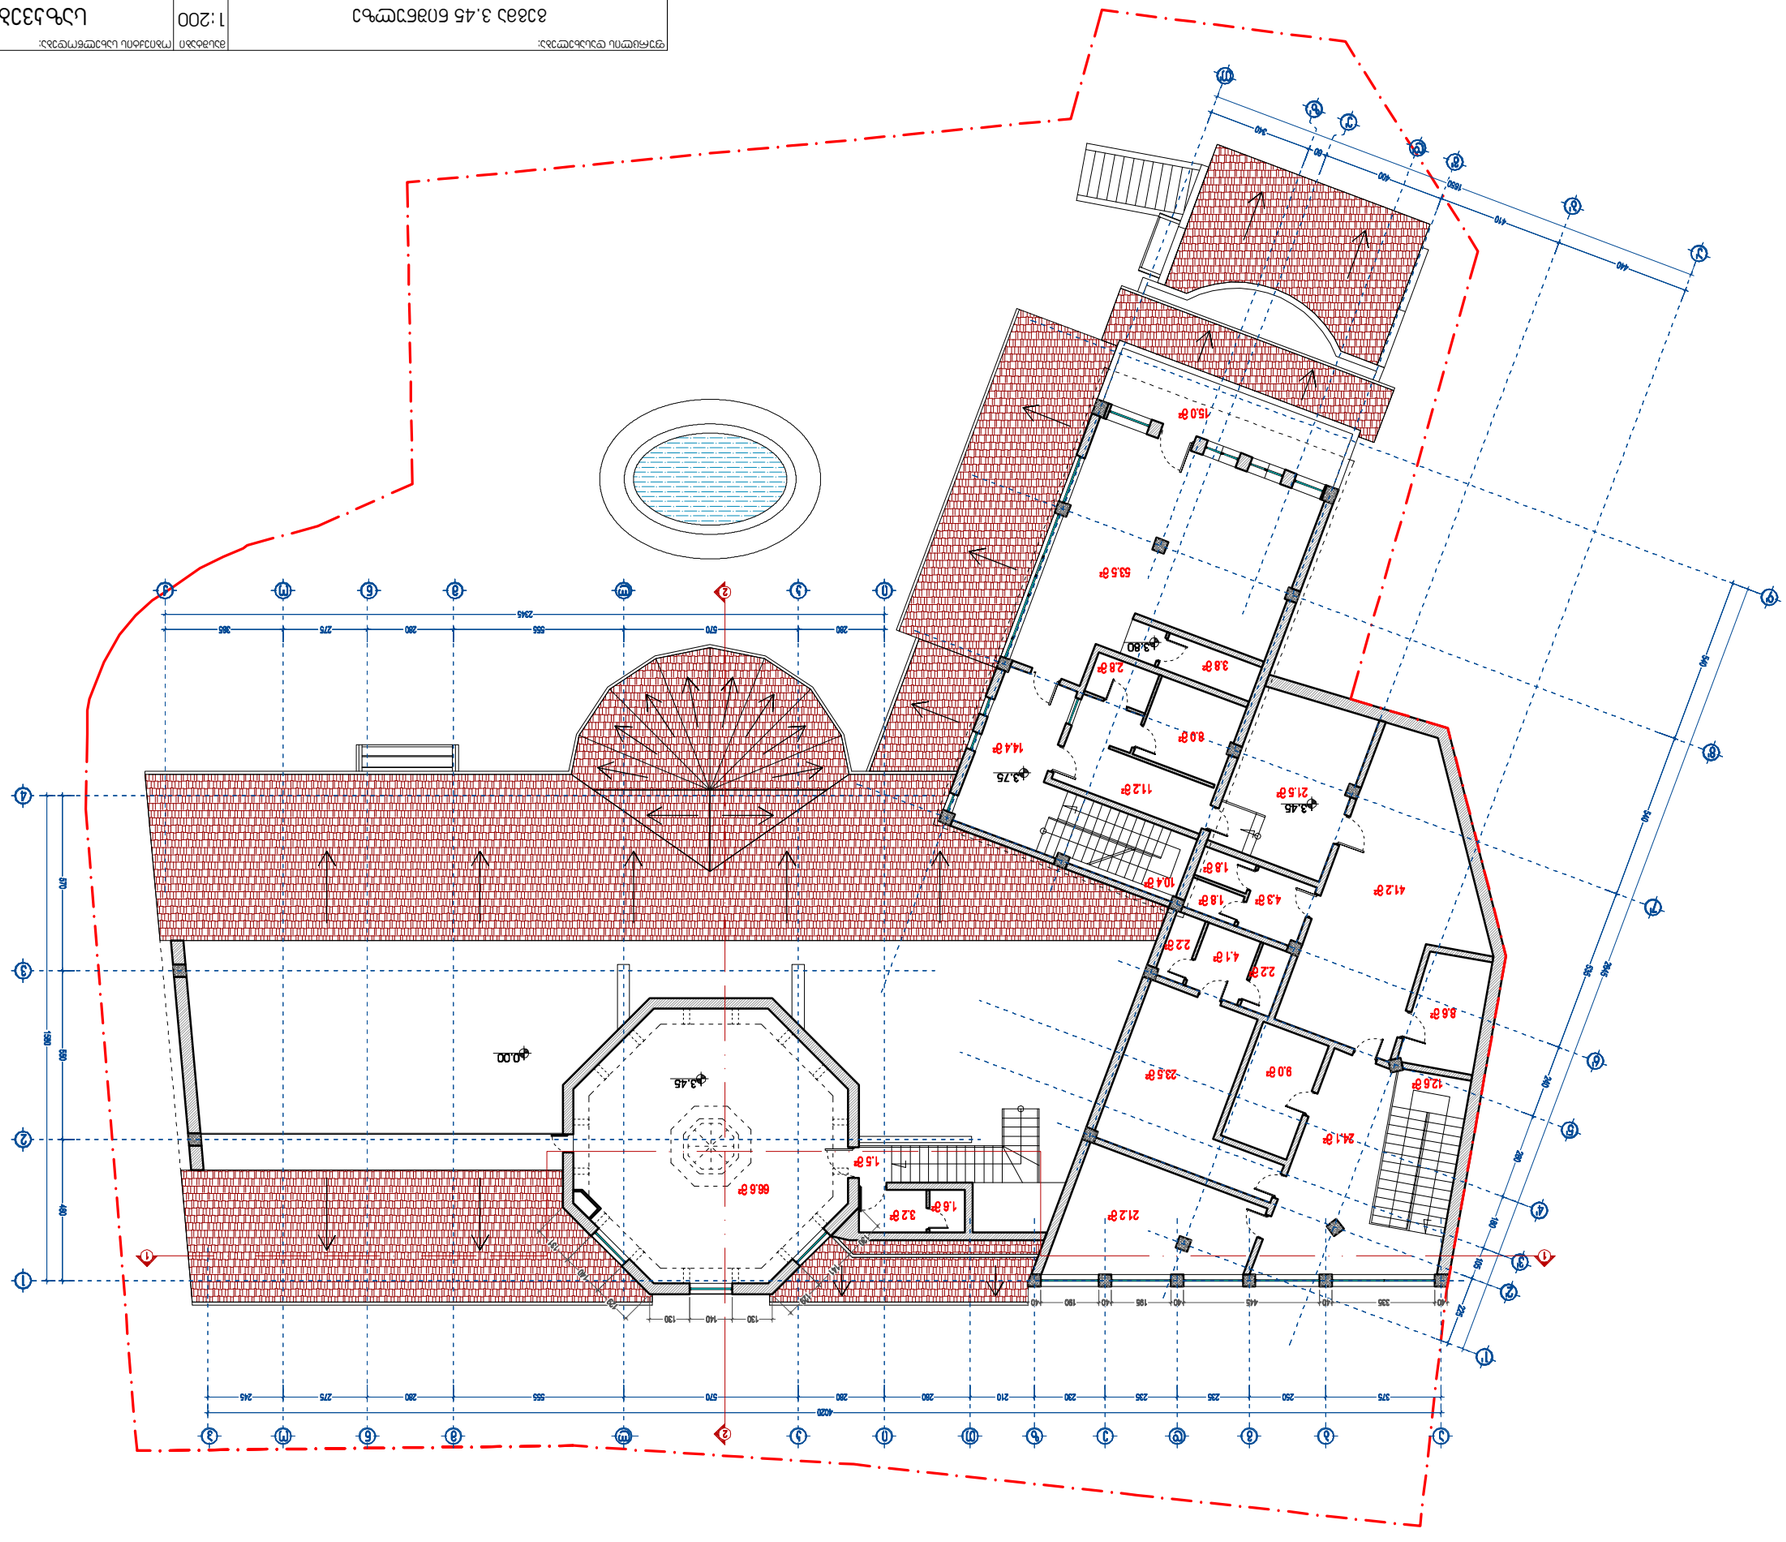

დირექტორი

არქიტექტორი

ავტორი

დაამუშავა

შეამოწმა

ვ. გულიაშვილი

ბ. ცაცაშვილი

ფურცლის დასახელება: ობიექტის სახელწოდება:

ობიექტის მისამართი:

ქ. თბილისი, ბელიაშვილის ქუჩა, `okriba~-ს

ავტოფარეხების მიმდებარედ

მასშტაბი
დამკვეთი:

შ.პ.ს. `ეკიპაჟი~

გ. კვიწინაშვილი

ფურცლები

ფურცლი ვ. ორბელაძე

საზკვების ობიექტი

`ოქროს კათხა~

1:200

ვ. ორბელაძე

გეგმა 3.45 ნიშნულზე

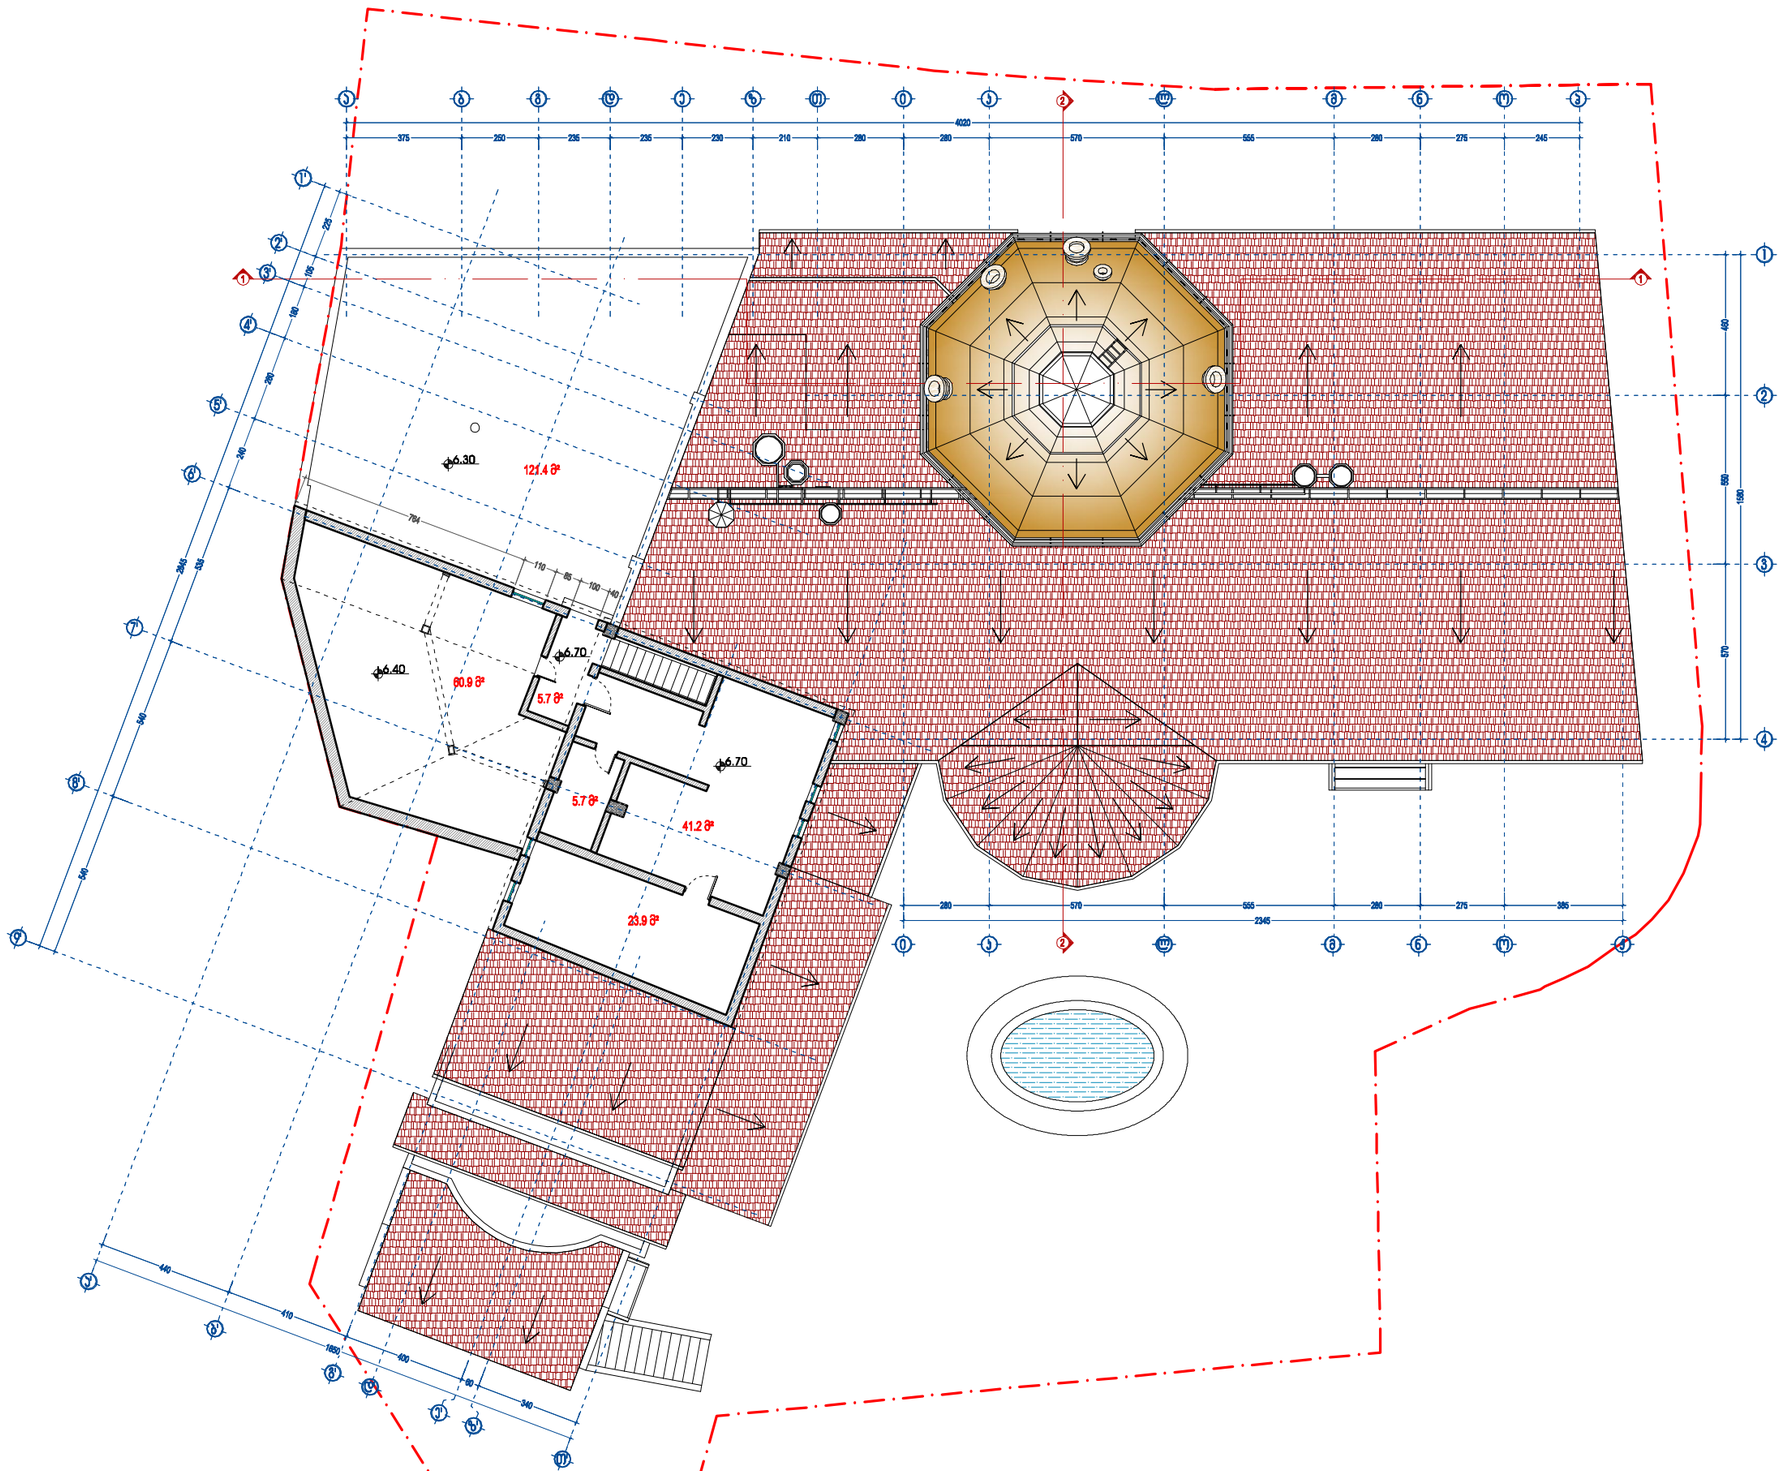

დირექტორი

არქიტექტორი

ავტორი

დაამუშავა

შეამოწმა

ვ. გულიაშვილი

ბ. ცაცაშვილი

ფურცლის დასახელება: ობიექტის სახელწოდება:

ობიექტის მისამართი:

ქ. თბილისი, ბელიაშვილის ქუჩა, `okriba~-ს

ავტოფარეხების მიმდებარედ

მასშტაბი
დამკვეთი:

შ.პ.ს. `ეკიპაჟი~

გ. კვიწინაშვილი

ფურცლები

ფურცლი ვ. ორბელაძე

საზკვების ობიექტი

`ოქროს კათხა~

1:200

ვ. ორბელაძე

გეგმა 6.70 ნიშნულზე

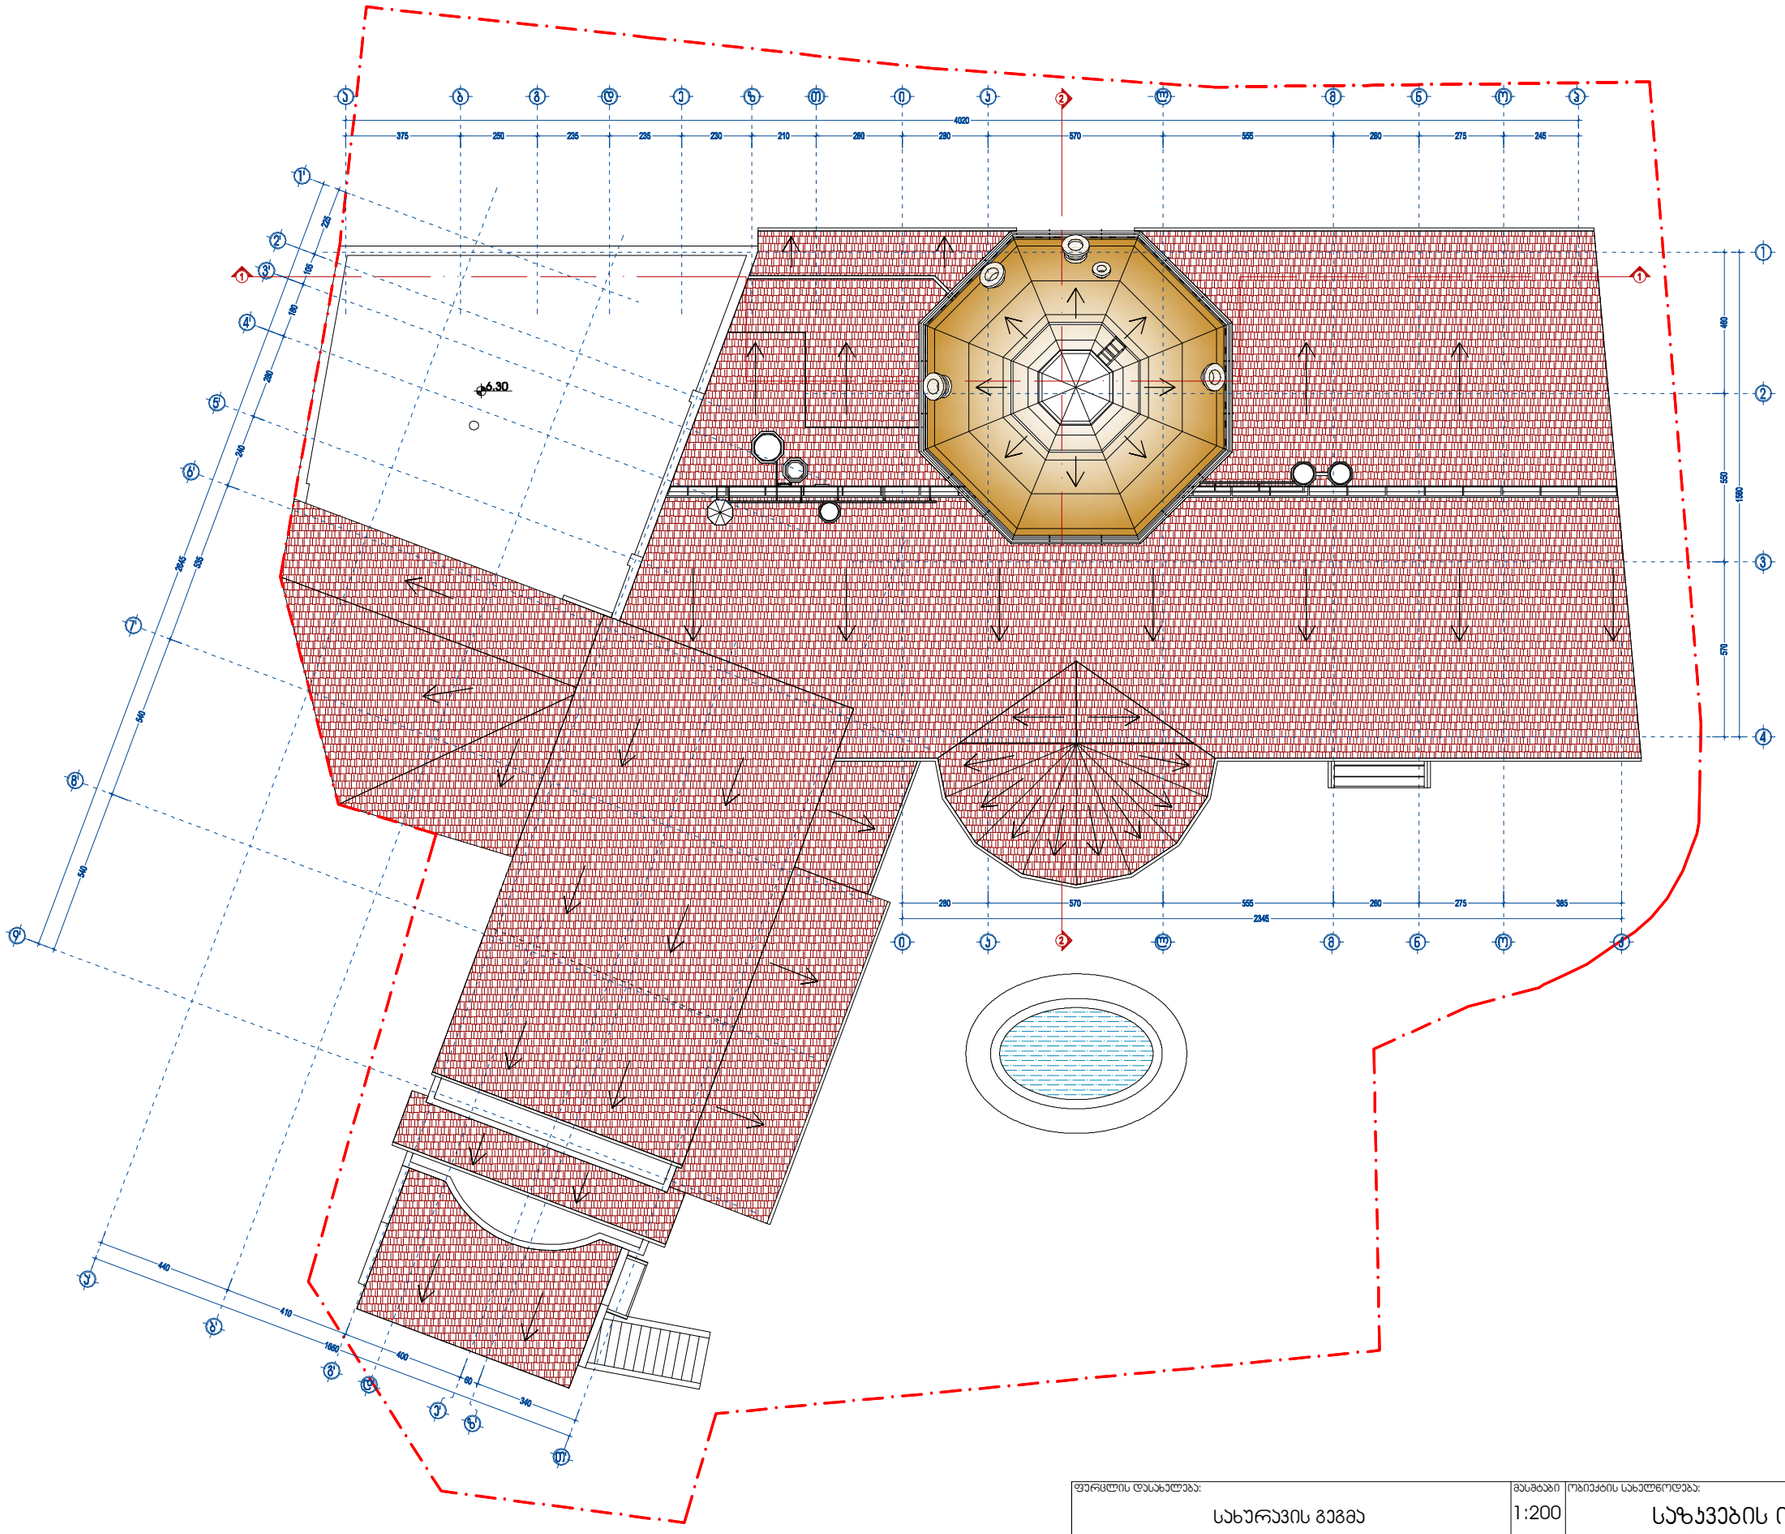

დირექტორი

არქიტექტორი

ავტორი

დაამუშავა

შეამოწმა

ვ. გულიაშვილი

ბ. ცაცაშვილი

ფურცლის დასახელება: ობიექტის სახელწოდება:

ობიექტის მისამართი:

ქ. თბილისი, ბელიაშვილის ქუჩა, `okriba~-ს

ავტოფარეხების მიმდებარედ

მასშტაბი
დამკვეთი:

შ.პ.ს. `ეკიპაჟი~

გ. კვიწინაშვილი

ფურცლები

ფურცლი ვ. ორბელაძე

საზკვების ობიექტი

`ოქროს კათხა~

1:200

ვ. ორბელაძე

სახურავის გეგმა