მრავალბინიანი
სახლი წყალტუბოს ქუჩაზე

ექსპლიკაცია

-2.900 ნიშნული

-1 სართული

დასახელება	მ2
1) ავტოსადგო...	1,009.02
1) დერეფანი	39.33
ს. ფართი	1,048.35...

შენობის 0.000 ნიშნული შეესაბამება აბსოლიტურ ნიშნულს 411.53 მ.

დამკვეთი

საპროექტო ობიექტის მისამართი

ქ. თბილისი, წყალტუბოს ქუჩა

დირექტორი	ბ. ნოცუბიძე	
პრ. ავტორი	გ. ჯაფარიძე	
შეასრულა		

სტადია	ფურც.	თარიღი	მასშტაბი	ფორმატი
პრ. შპ.		13.06.2015	1:200	A 3

შპს
ბონა დეა და კომპანია

შენიშვნა :
შეცვლილია ავტოსადგომების განლაგება,თუმცა არ მცირდება მათი რაოდენობა.

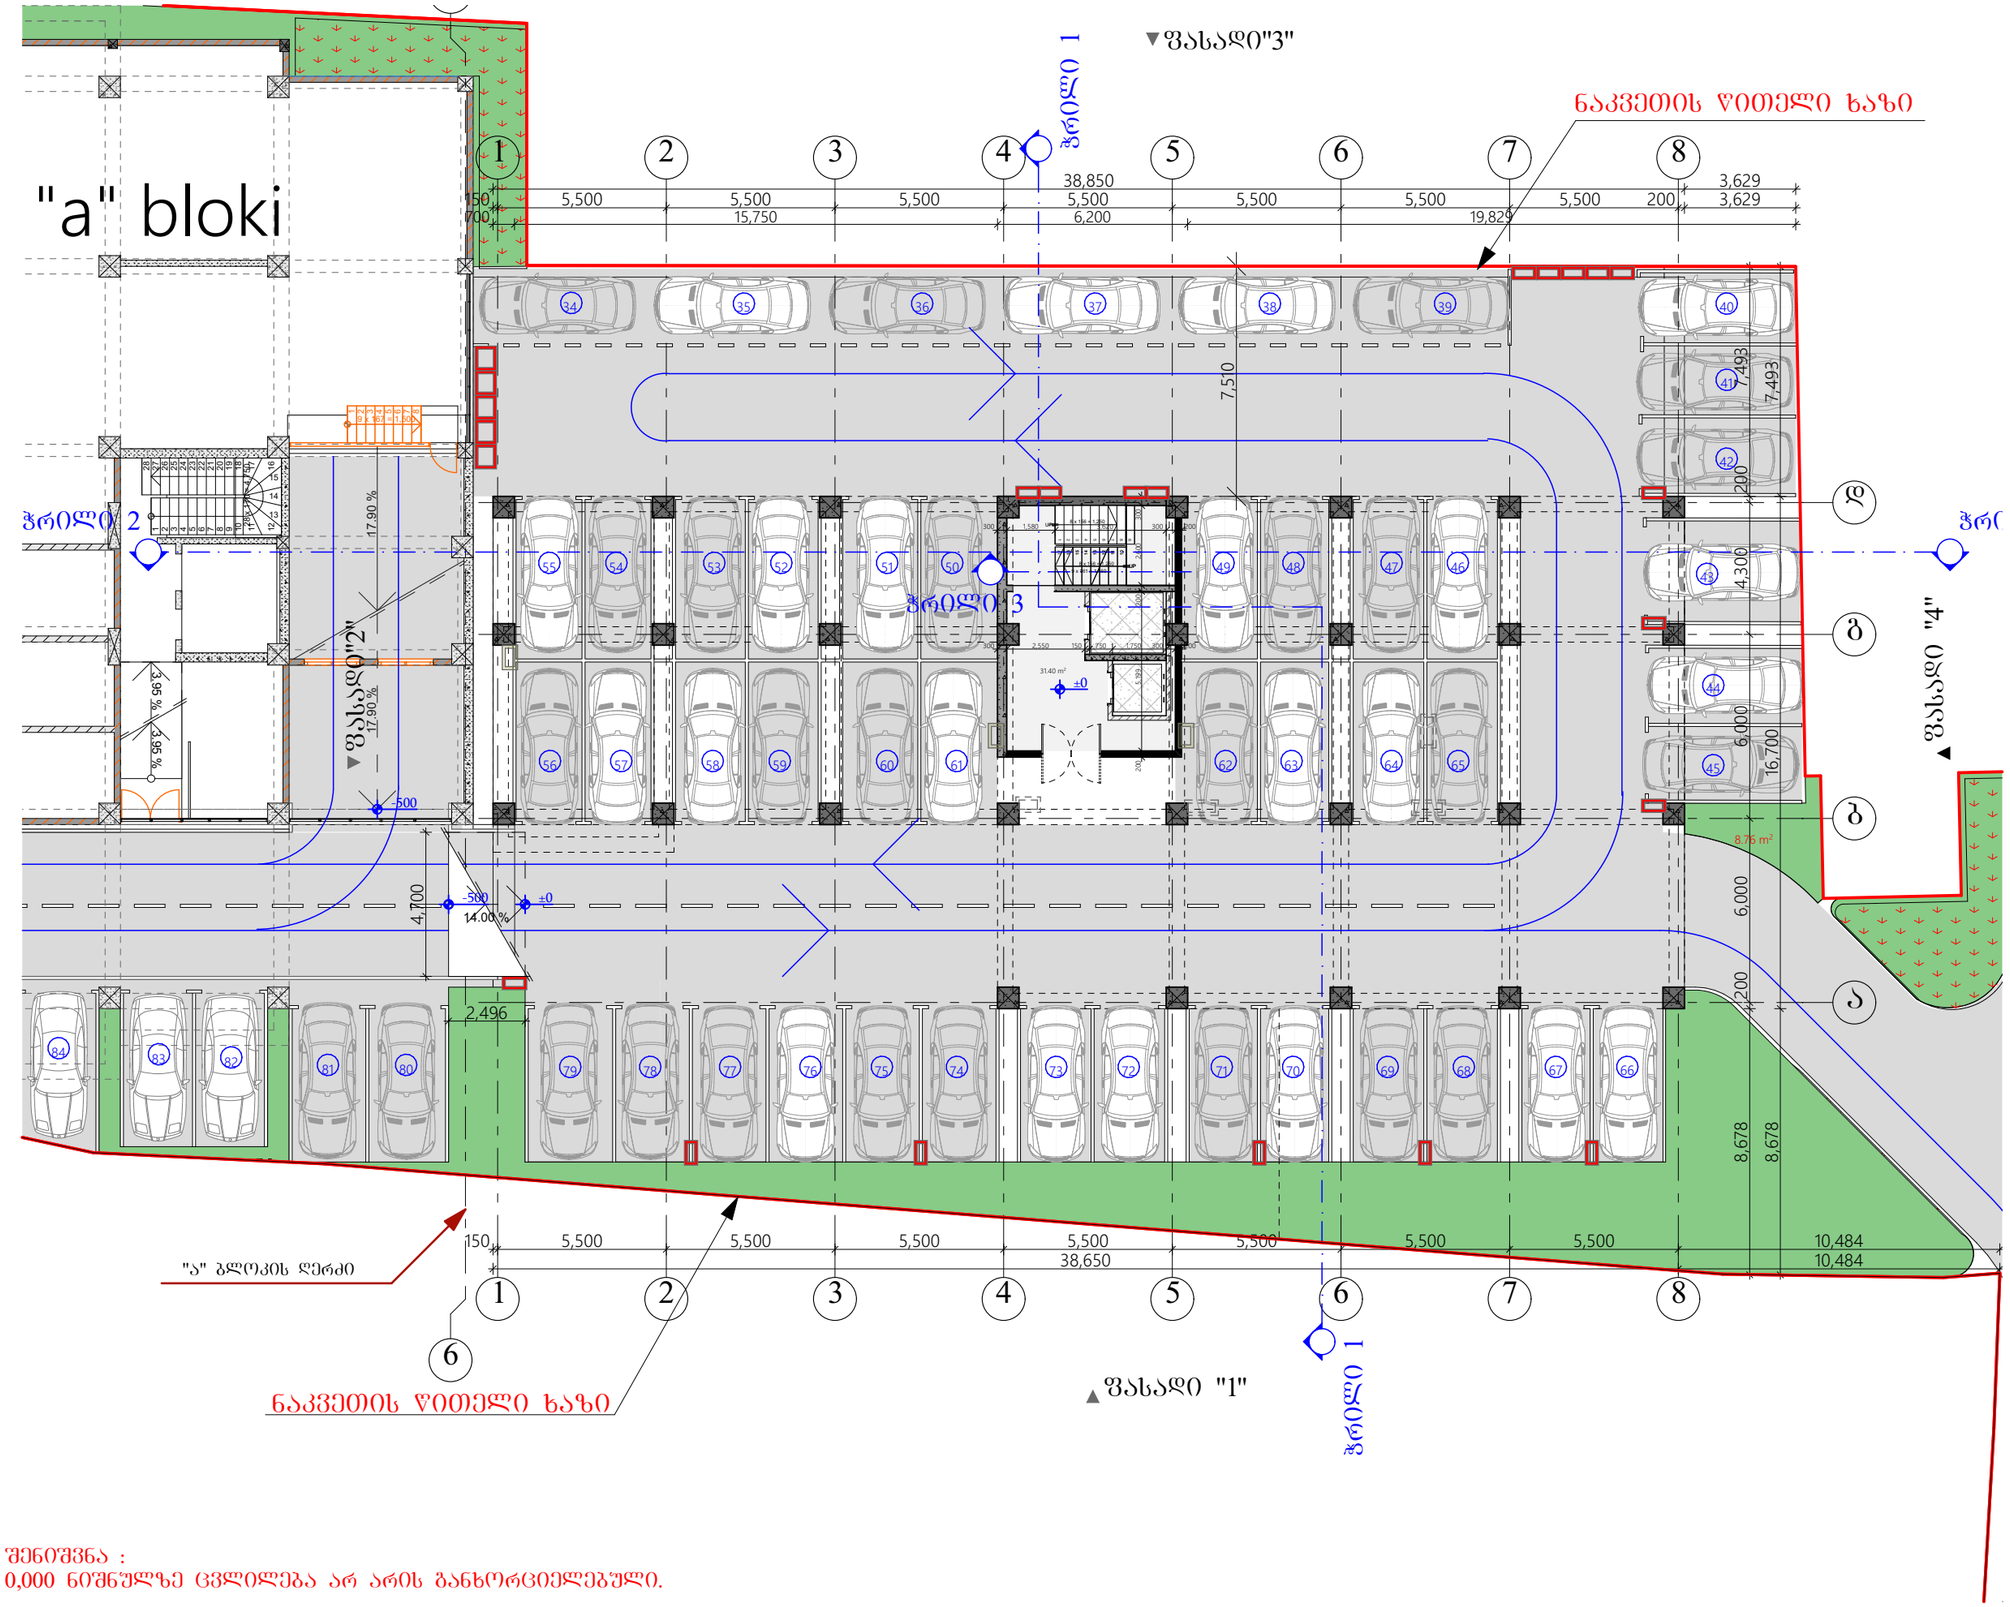

შენიშვნა :
0,000 ნიშნულზე ცვლილება არ არის განხორციელებული.

მრავალბინიანი სახლი ყვალტუბოს ქუჩაზე	
ექსპლიკაცია	
0.000 ნიშნული	
0 სართული	
დასახელება	მ2
1) დერეფანი	31.40
ს. ფართი	31.40 m²

შენობის 0.000 ნიშნული შეესაბამება აბსოლიტურ ნიშნულს 411.53 მ.

დამკვეთი	
საპროექტო ობიექტის მისამართი	
ქ. თბილისი, ყვალტუბოს ქუჩა	
დირექტორი	ნ. ნუცუბიძე
პრ. ავტორი	ბ. ბურჯანაძე
შესრულა	

სტადია	ფურც.	თარიღი	მასშტაბი	ფორმატი
პრ. შპ.		13.06.2015	1:200	A 3

შპს
ბონა დეა და კომპანია

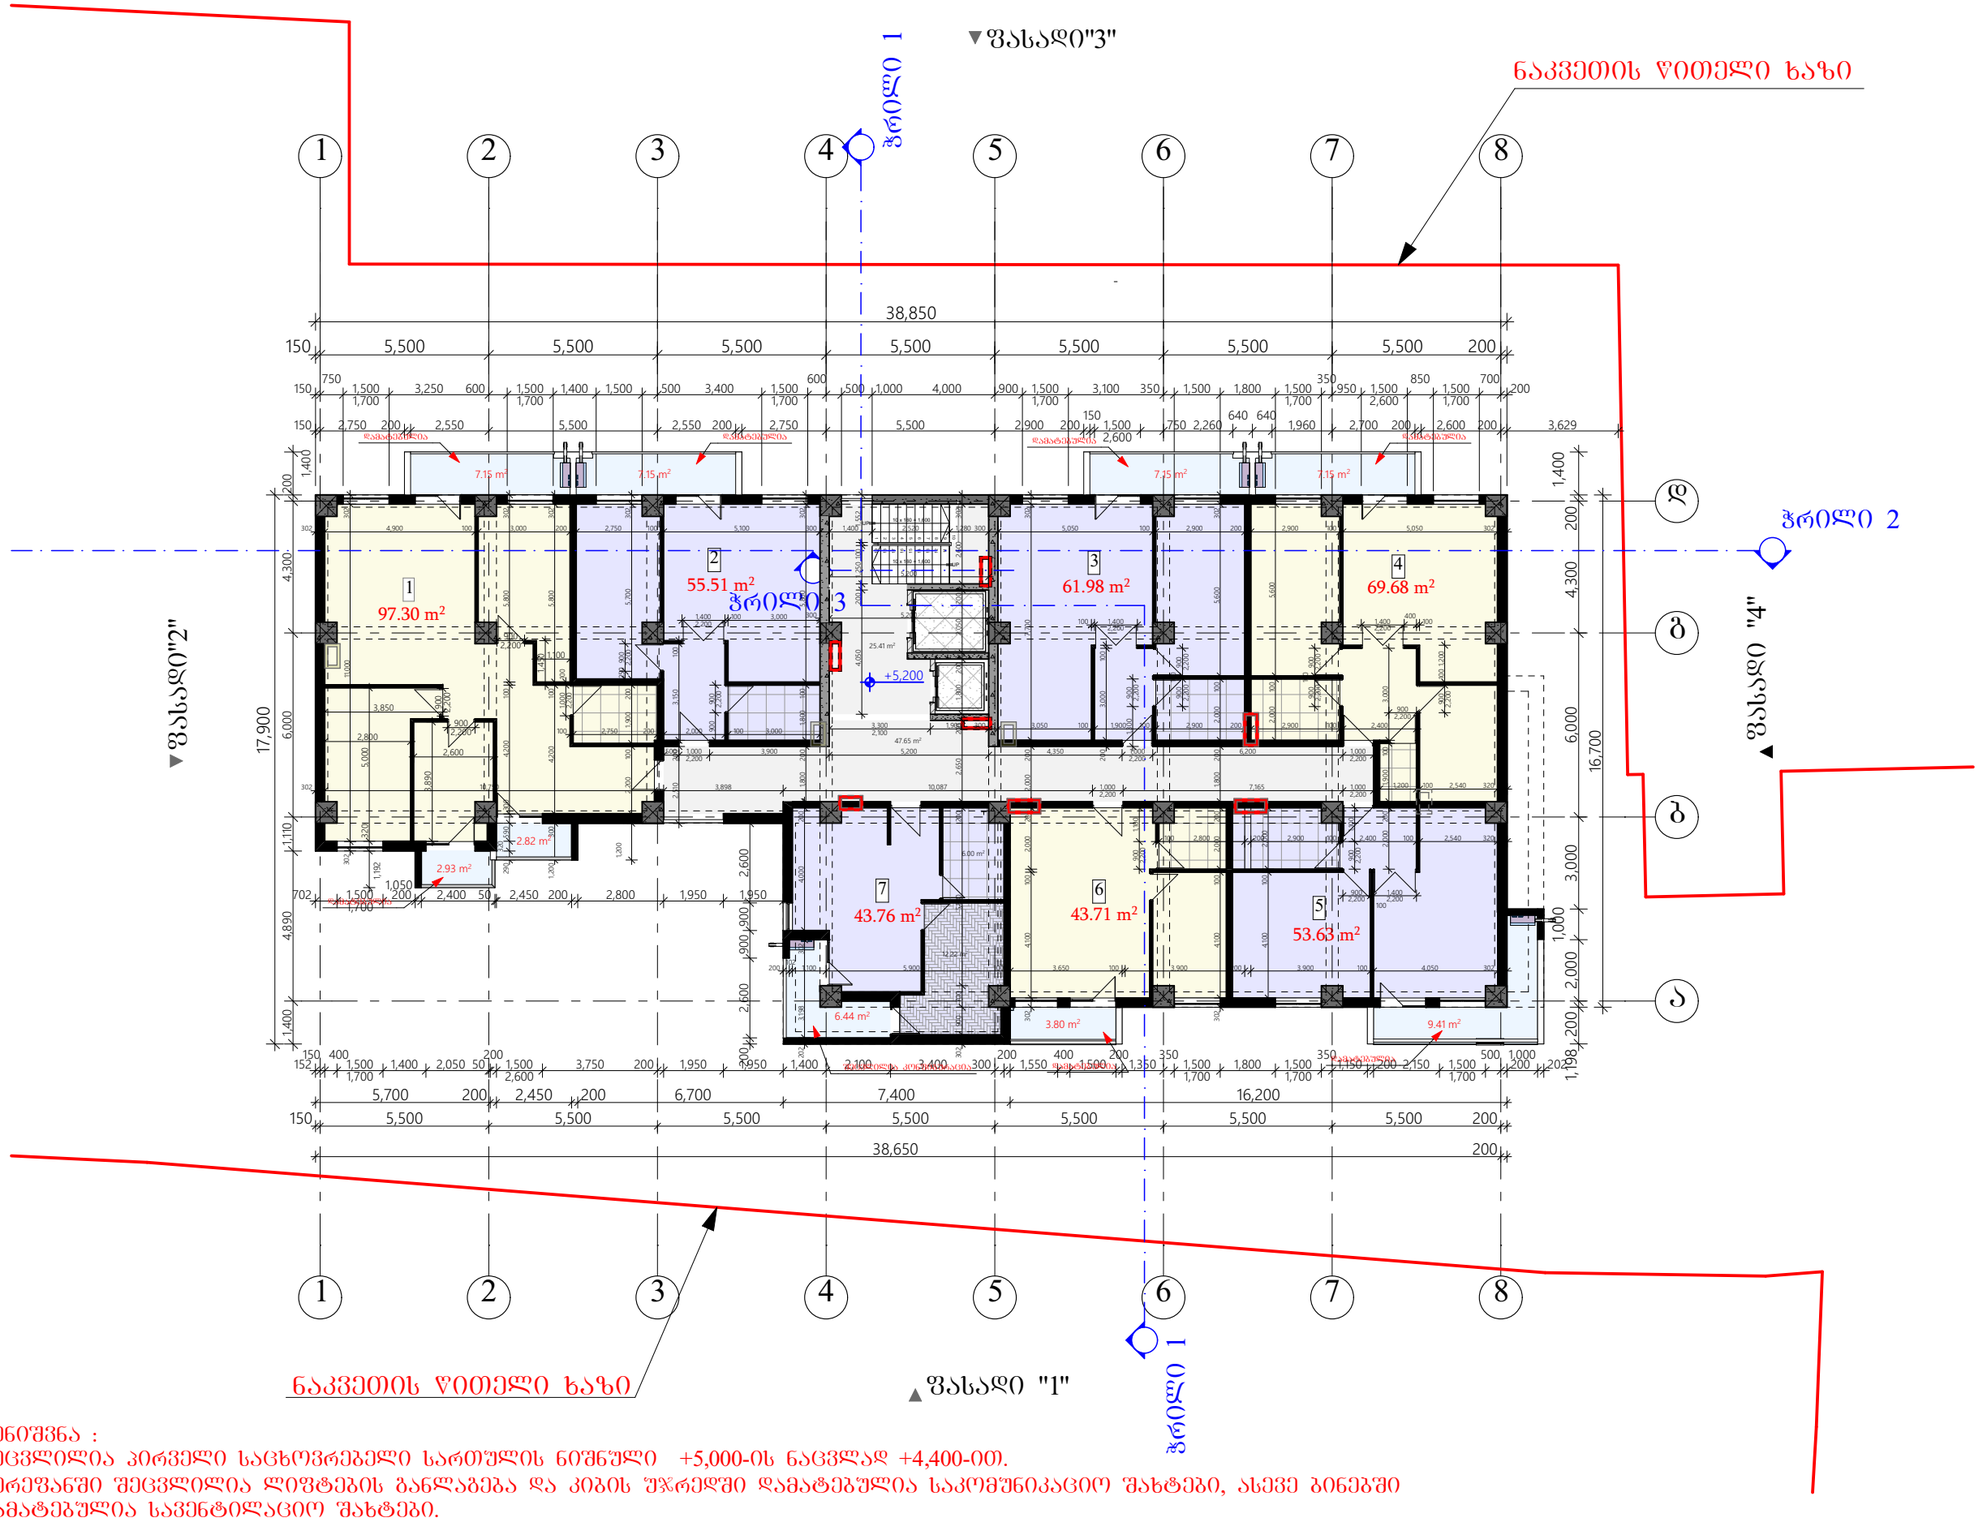

შენიშვნა :
შეცვლილია პირველი საცხოვრებელი სართულის ნიშნული +5,000-ის ნაცვლად +4,400-ით.
დერეფანში შეცვლილია ლიფტების განლაგება და კიბის უჯრედში დამატებულია საკომუნიკაციო შახტები, ასევე ბინებში დამატებულია სავენტილაციო შახტები.

მრავალბინიანი
სახლი წყალტუბოს ქუჩაზე

ექსპლიკაცია

+5.200 ნიშნული

1. სართული

დასახელება	მ2
1) სახცოვრებე...	425.57
1) საზაფხულო	54.00
1) დერეფანი	73.06
ს. ფართი	552.63 m²

შენობის 0.000 ნიშნული შეესაბამება აბსოლიტურ ნიშნულს 411.53 მ.

დამკვეთი

საპროექტო ობიექტის მისამართი

ქ. თბილისი, წულუკიძის ქუჩა

დირექტორი	ა. ნიცუბიძე	
პრ. ავტორი	გ. ბურჯანაძე	
შესრულა		

სტადია	ფურც.	თარიღი	მასშტაბი	ფორმატი
პრ. შპ.		13.06.2015	1:200	A 3

შპს
ბონა დეა და კომპანია

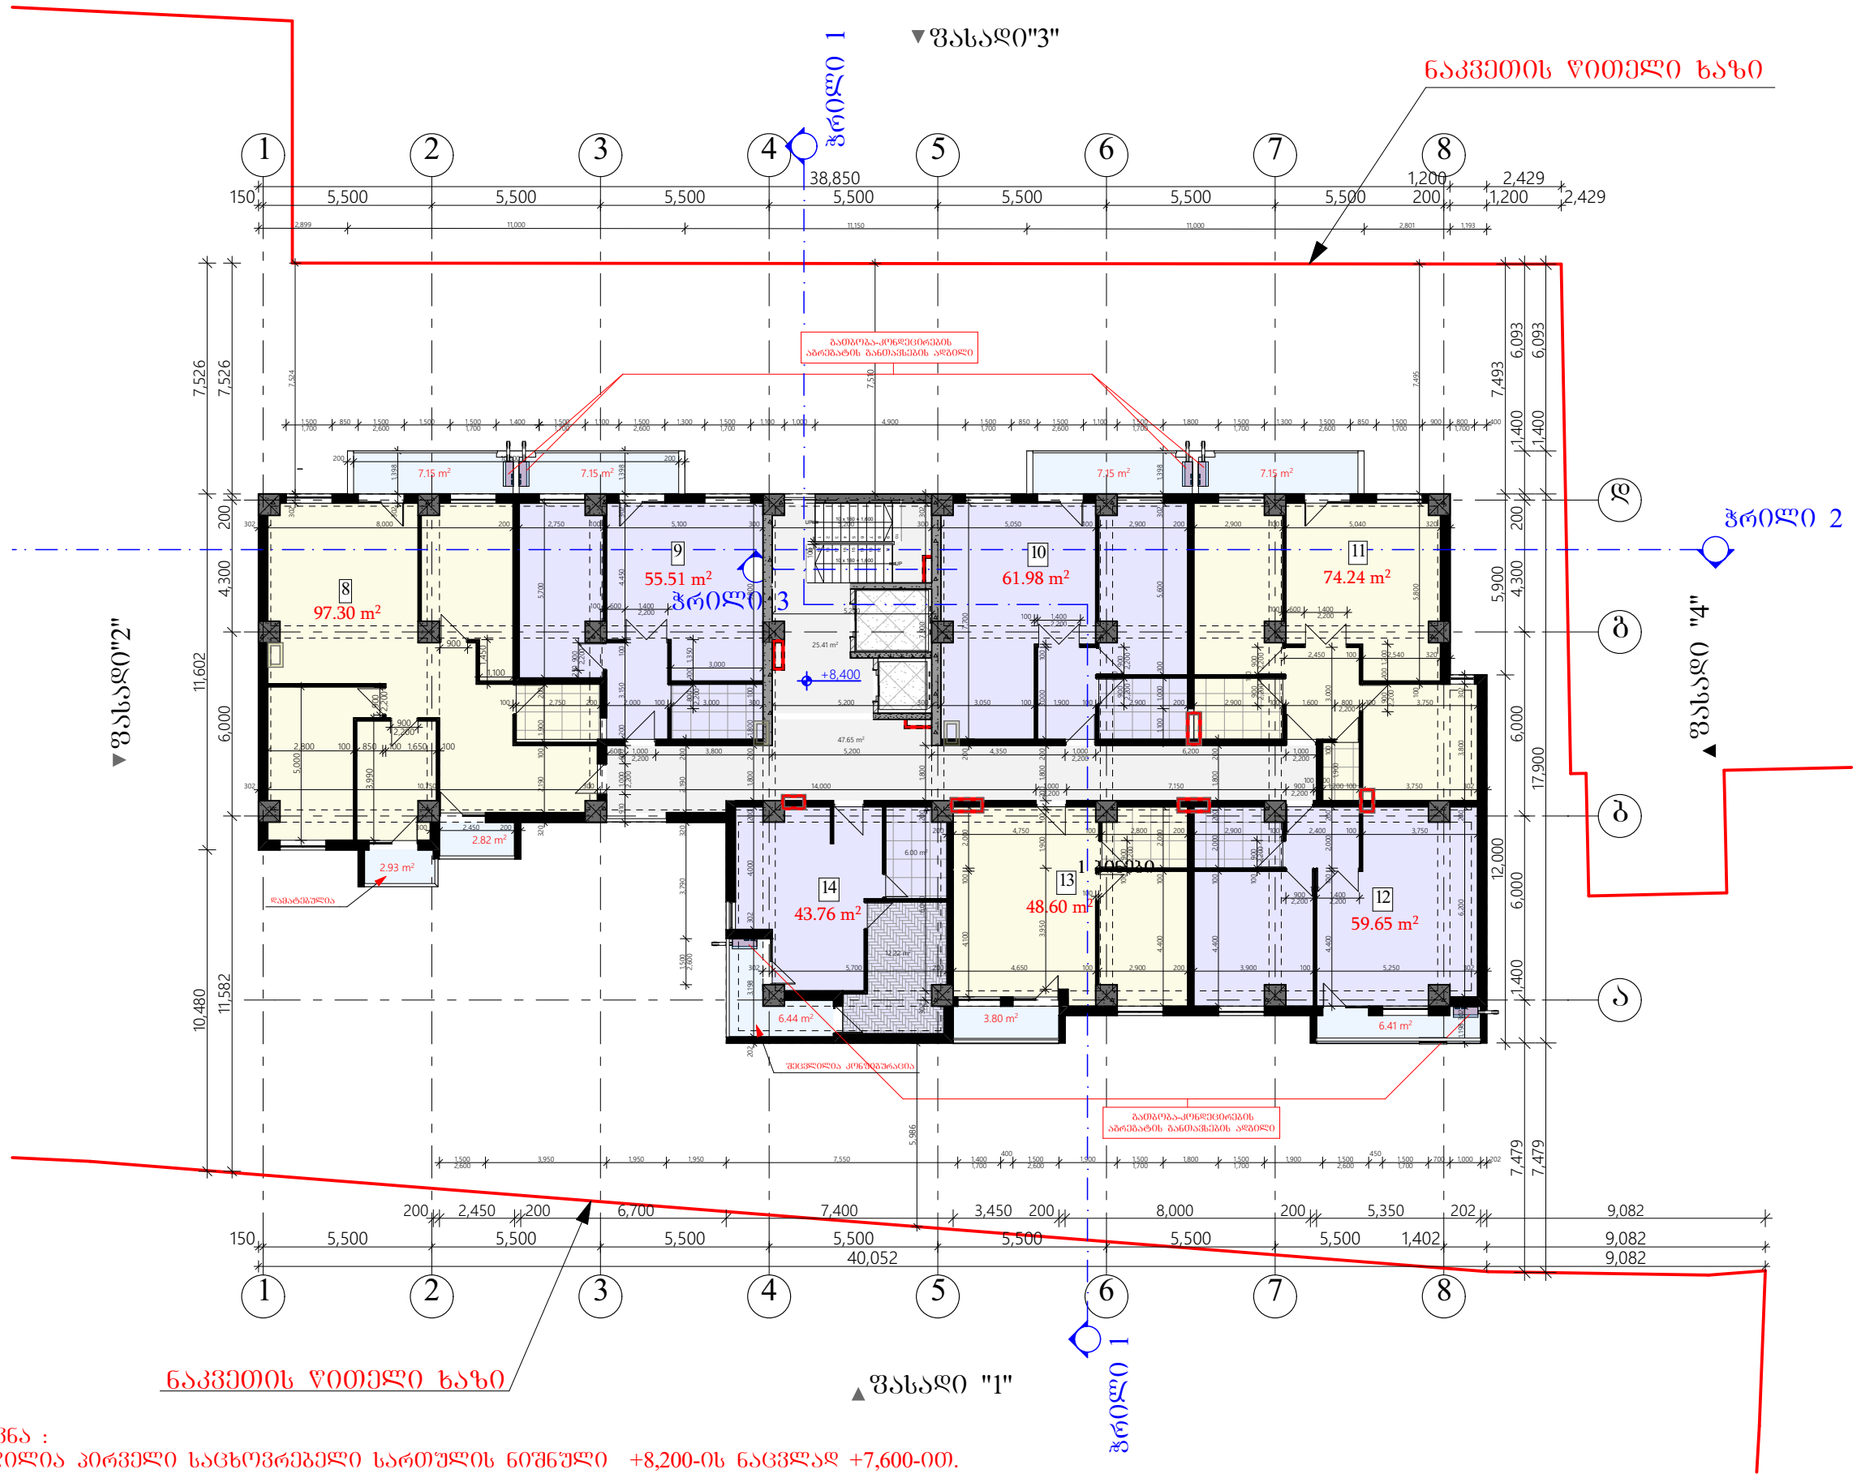

შენიშვნა :
შეცვლილია პირველი სართულის ნიშნული +8,200-ის ნაცვლად +7,600-ით.
ღერძებში შეცვლილია ლიფტების განლაგება და კიბის უჯრედში დამატებულია საკომუნიკაციო შახტები, ასევე ბინებში დამატებულია სავენტილაციო შახტები.

მრავალბინიანი
სახლი ყვალტუბოს ქუჩაზე

ექსპლიკაცია

+8.400 ნიშნული

2 სართული

დასახელება	მ2
1) სახცოვრებე...	441.04
1) საზაფხულო	51.00
1) დერეფანი	73.06
ს. ფართი	565.10 m²

შენობის 0.000 ნიშნული
შეესაბამება აბსოლიტურ
ნიშნულს 411.53 მ.

დამკვეთი	
საპროექტო ობიექტის მისამართი	
ქ. თბილისი, ყვალტუბოს ქუჩა	
დირექტორი	ა. ნიცუბიძე
პრ. ავტორი	გ. ბურჯანაძე
შესრულა	

სტადია	ფურც.	თარიღი	მასშტაბი	ფორმატი
პრ. შპ.		13.06.2015	1:200	A 3

შპს
ბონა დეა და კომპანია

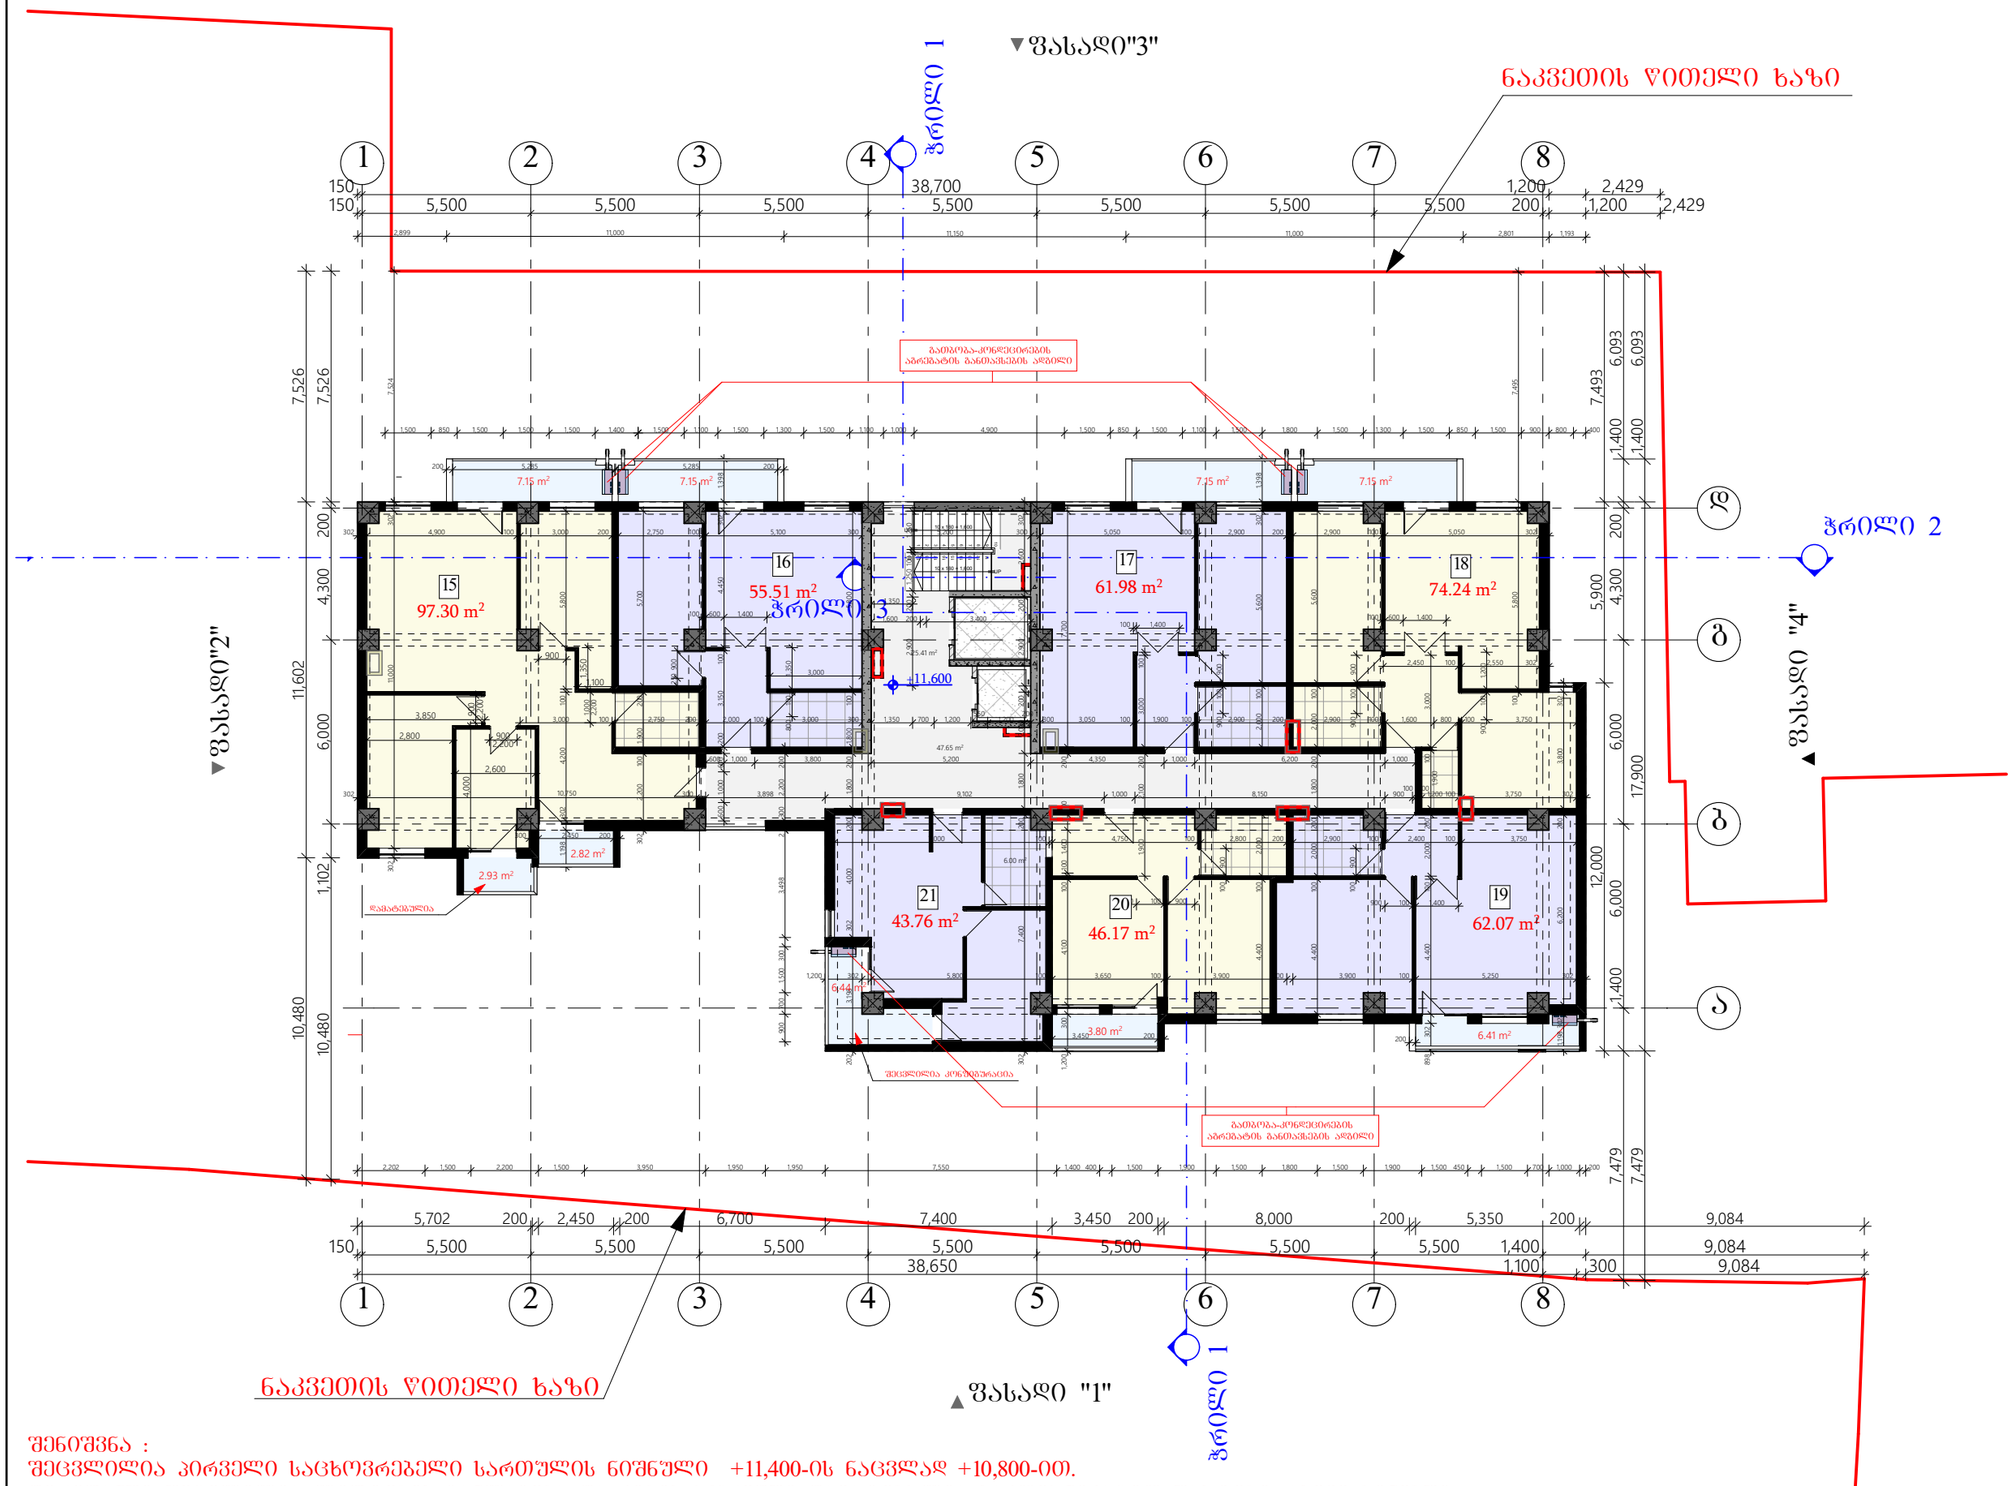

შენიშვნა :
შეცვლილია პირველი სართულის ნიშნული +11,400-ის ნაცვლად +10,800-ით.
დერეფანში შეცვლილია ლიფტების განლაგება და კიბის უჯრედში დამატებულია საკომუნიკაციო შახტები, ასევე ბინებში დამატებულია სავენტილაციო შახტები.

მრავალბინიანი
სახლი ყვალტუბოს ქუჩაზე

ექსპლიკაცია

+11.600 ნიშნული

3 სართული

დასახელება	მ2
1) სახცოვრებე...	441.03
1) საზაფხულო	51.00
1) დერეფანი	73.06
ს. ფართი	565.09 m²

შენობის 0.000 ნიშნული შეესაბამება აბსოლიტურ ნიშნულს 411.53 მ.

დამკვეთი	
საპროექტო ობიექტის მისამართი	
ქ. თბილისი, ყვალტუბოს ქუჩა	
დირექტორი	ა. ნიცუბიძე
პრ. ავტორი	გ. ბურჯანაძე
შეასრულა	

სტადია	ფურც.	თარიღი	მასშტაბი	ფორმატი
პრ. შპ.		13.06.2015	1:200	A 3

შპს
ბონა დეა და კომპანია

მრავალბინიანი სახლი წყალტუბოს ქუჩაზე

ექსპლიკაცია

+14.800 ნიშნული

4 სართული

დასახელება	მ2
1) სახცოვრებე...	440.93
1) საზაფხულო	51.00
1) დერეფანი	73.06
ს. ფართი	564.99 m²

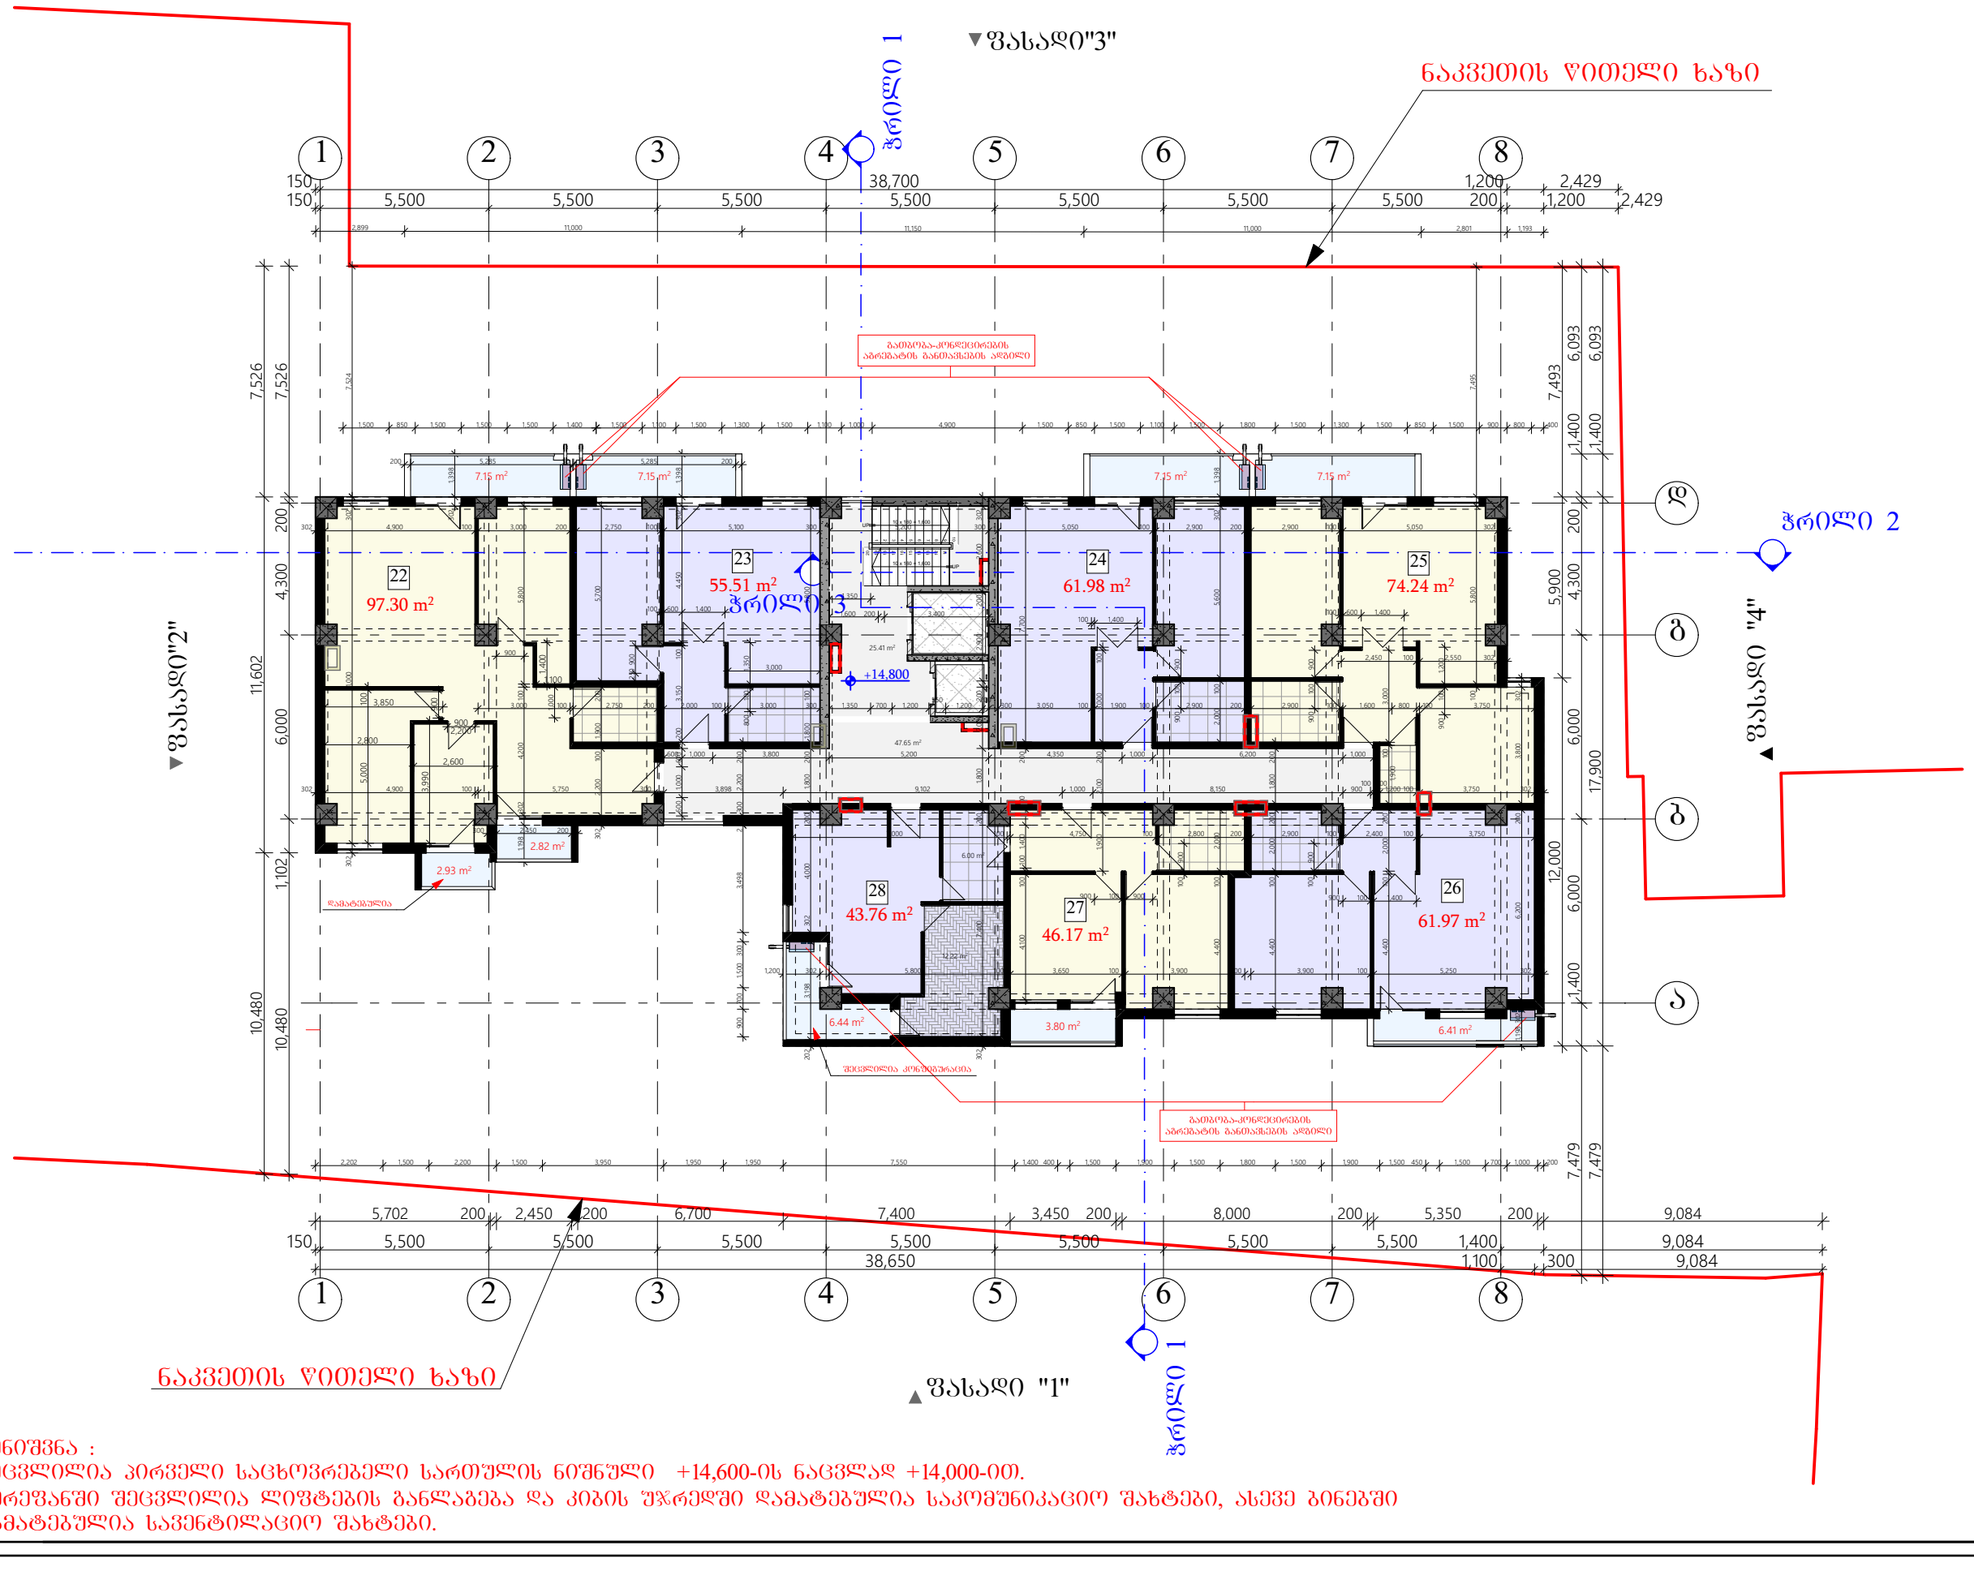

შენიშვნა :
შეცვლილია პირველი საცხოვრებელი სართულის ნიშნული +14,600-ის ნაცვლად +14,000-ით.
დერეფანში შეცვლილია ლიფტების განლაგება და კიბის უჯრედში დამატებულია საკომუნიკაციო შახტები, ასევე ბინებში დამატებულია სავენტილაციო შახტები.

შენობის 0.000 ნიშნული შეესაბამება აბსოლიტურ ნიშნულს 411.53 მ.

დამკვეთი	
საპროექტო ობიექტის მისამართი	
ქ. თბილისი, წყალტუბოს ქუჩა	
დირექტორი	ა. ნებიერიძე
პრ. ავტორი	ბ. ბურჯანაძე
შესრულა	

სტადია	ფურც.	თარიღი	მასშტაბი	ფორმატი
პრ. შპ.		13.06.2015	1:200	A 3

შპს
ბონა დეა და კომპანია

მრავალბინიანი სახლი წყალტუბოს ქუჩაზე

ექსპლიკაცია

+18.000 ნიშნული

5 სართული

დასახელება	მ2
1) სახცოვრებე...	451.44
1) საზაფხულო	51.00
1) დერეფანი	65.77
ს. ფართი	568.21 m²

შენობის 0.000 ნიშნული შეესაბამება აბსოლიტურ ნიშნულს 411.53 მ.

დამკვეთი	
საპროექტო ობიექტის მისამართი	
ქ. თბილისი, წყალტუბოს ქუჩა	
დირექტორი	ა. ნიცუბიძე
პრ. ავტორი	გ. ბურჯანაძე
შესრულა	

სტადია	ფურც.	თარიღი	მასშტაბი	ფორმატი
პრ. შპ.		13.06.2015	1:200	A3

შპს
ბონა დეა და კომპანია

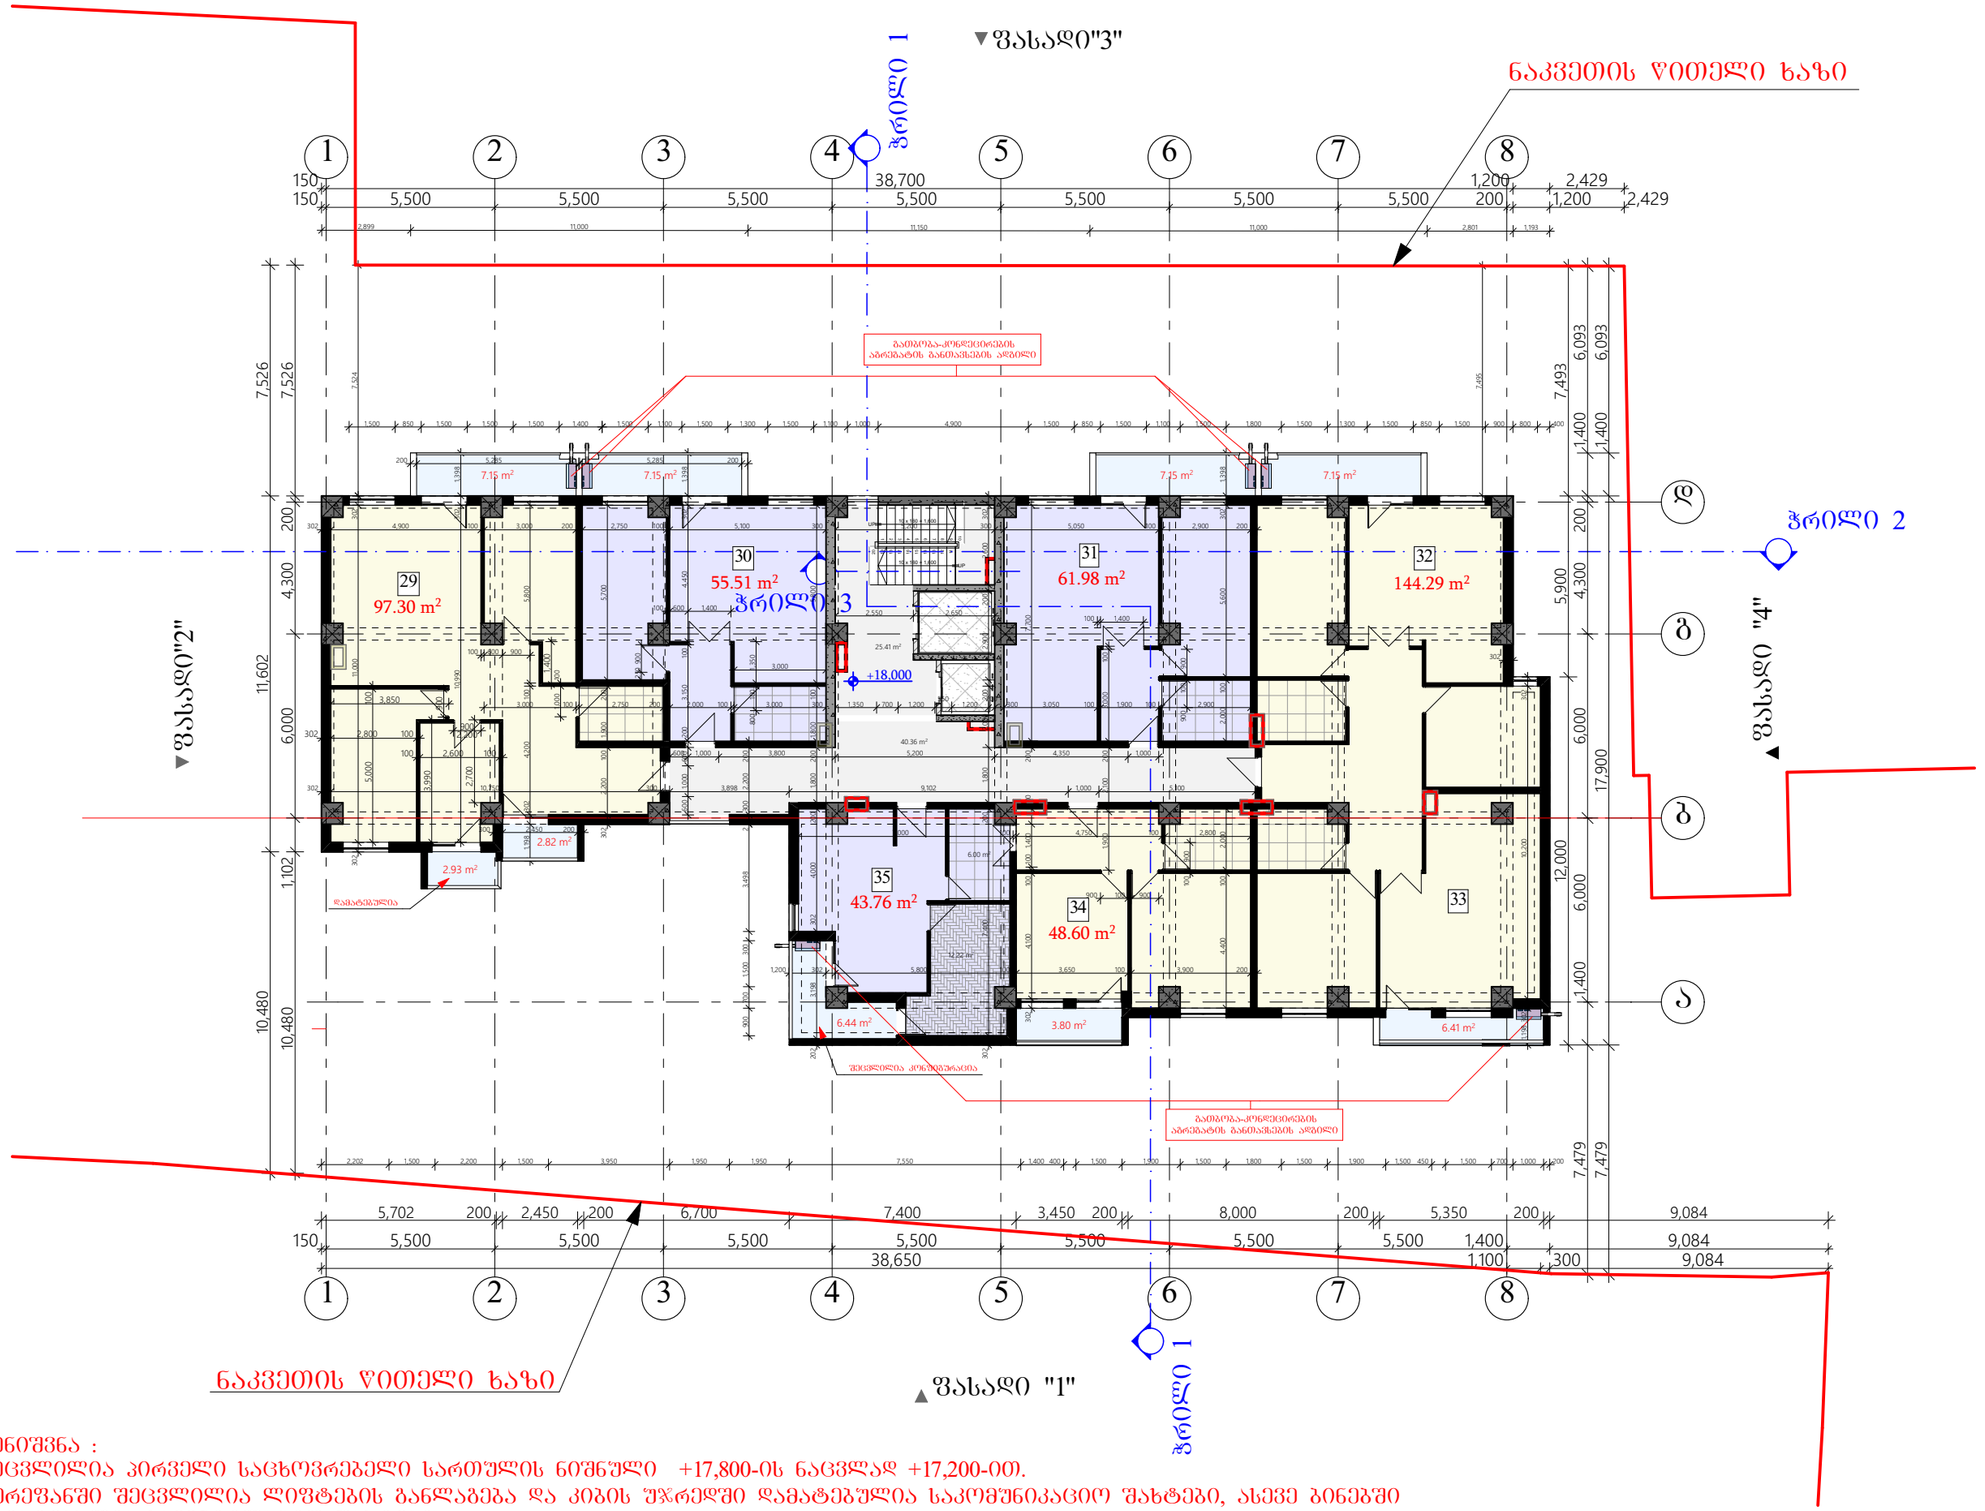

შენიშვნა :
შეცვლილია პირველი საცხოვრებელი სართულის ნიშნული +17,800-ის ნაცვლად +17,200-ით.
დერეფანში შეცვლილია ლიფტების განლაგება და კიბის უჯრედში დამატებულია საკომუნიკაციო შახტები, ასევე ბინებში დამატებულია სავენტილაციო შახტები.

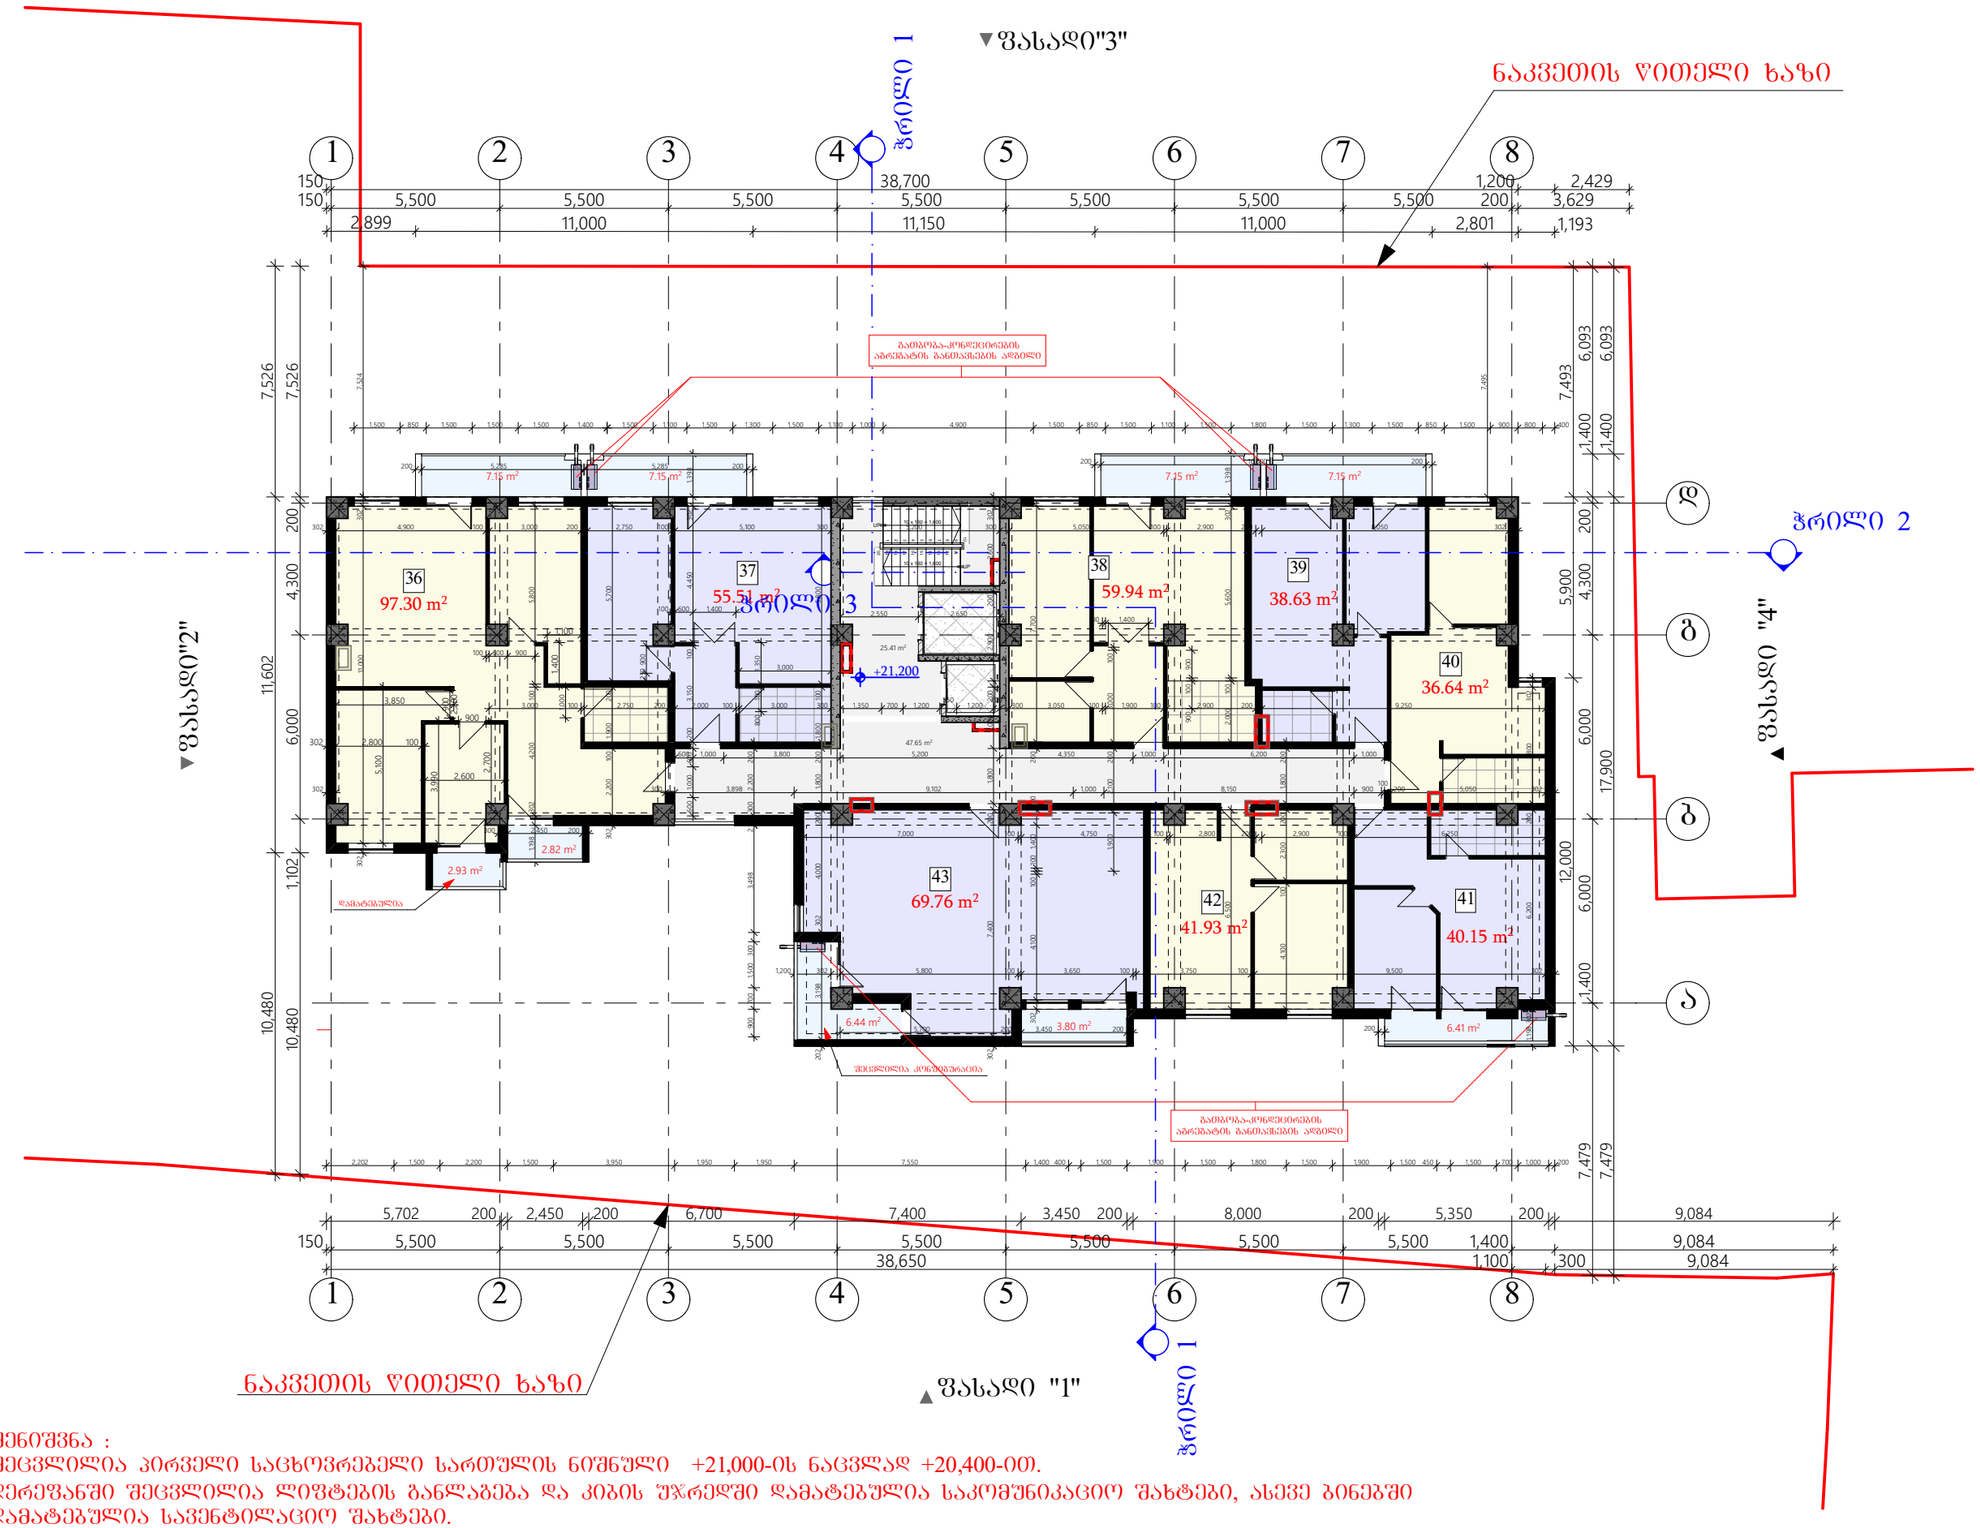

შენიშვნა :
შეცვლილია პირველი საცხოვრებელი სართულის ნიშნული +21,000-ის ნაცვლად +20,400-ით.
დერეფანში შეცვლილია ლიფტების განლაგება და კიბის უჯრედში დამატებულია საკომუნიკაციო შახტები, ასევე ბინებში დამატებულია სავენტილაციო შახტები.

მრავალბინიანი
სახლი ყვალტუბოს ქუჩაზე

ექსპლიკაცია

+21.200 ნიშნული

6 სართული

დასახელება	მ2
1) სახცოვრებე...	439.86
1) საზაფხულო	51.00
1) დერეფანი	73.06
ს. ფართი	563.92 m²

შენობის 0.000 ნიშნული
შეესაბამება აბსოლიტურ
ნიშნულს 411.53 მ.

დამკვეთი

საპროექტო ობიექტის მისამართი

ქ. თბილისი, ყვალტუბოს ქუჩა

დირექტორი	ნ. ნებიერიძე	
პრ. ავტორი	ბ. ბურჭულაძე	
შესრულა		

სტადია	ფურც.	თარიღი	მასშტაბი	ფორმატი
პრ. შპ.		13.06.2015	1:200	A 3

შპს
ბონა დეა და კომპანია

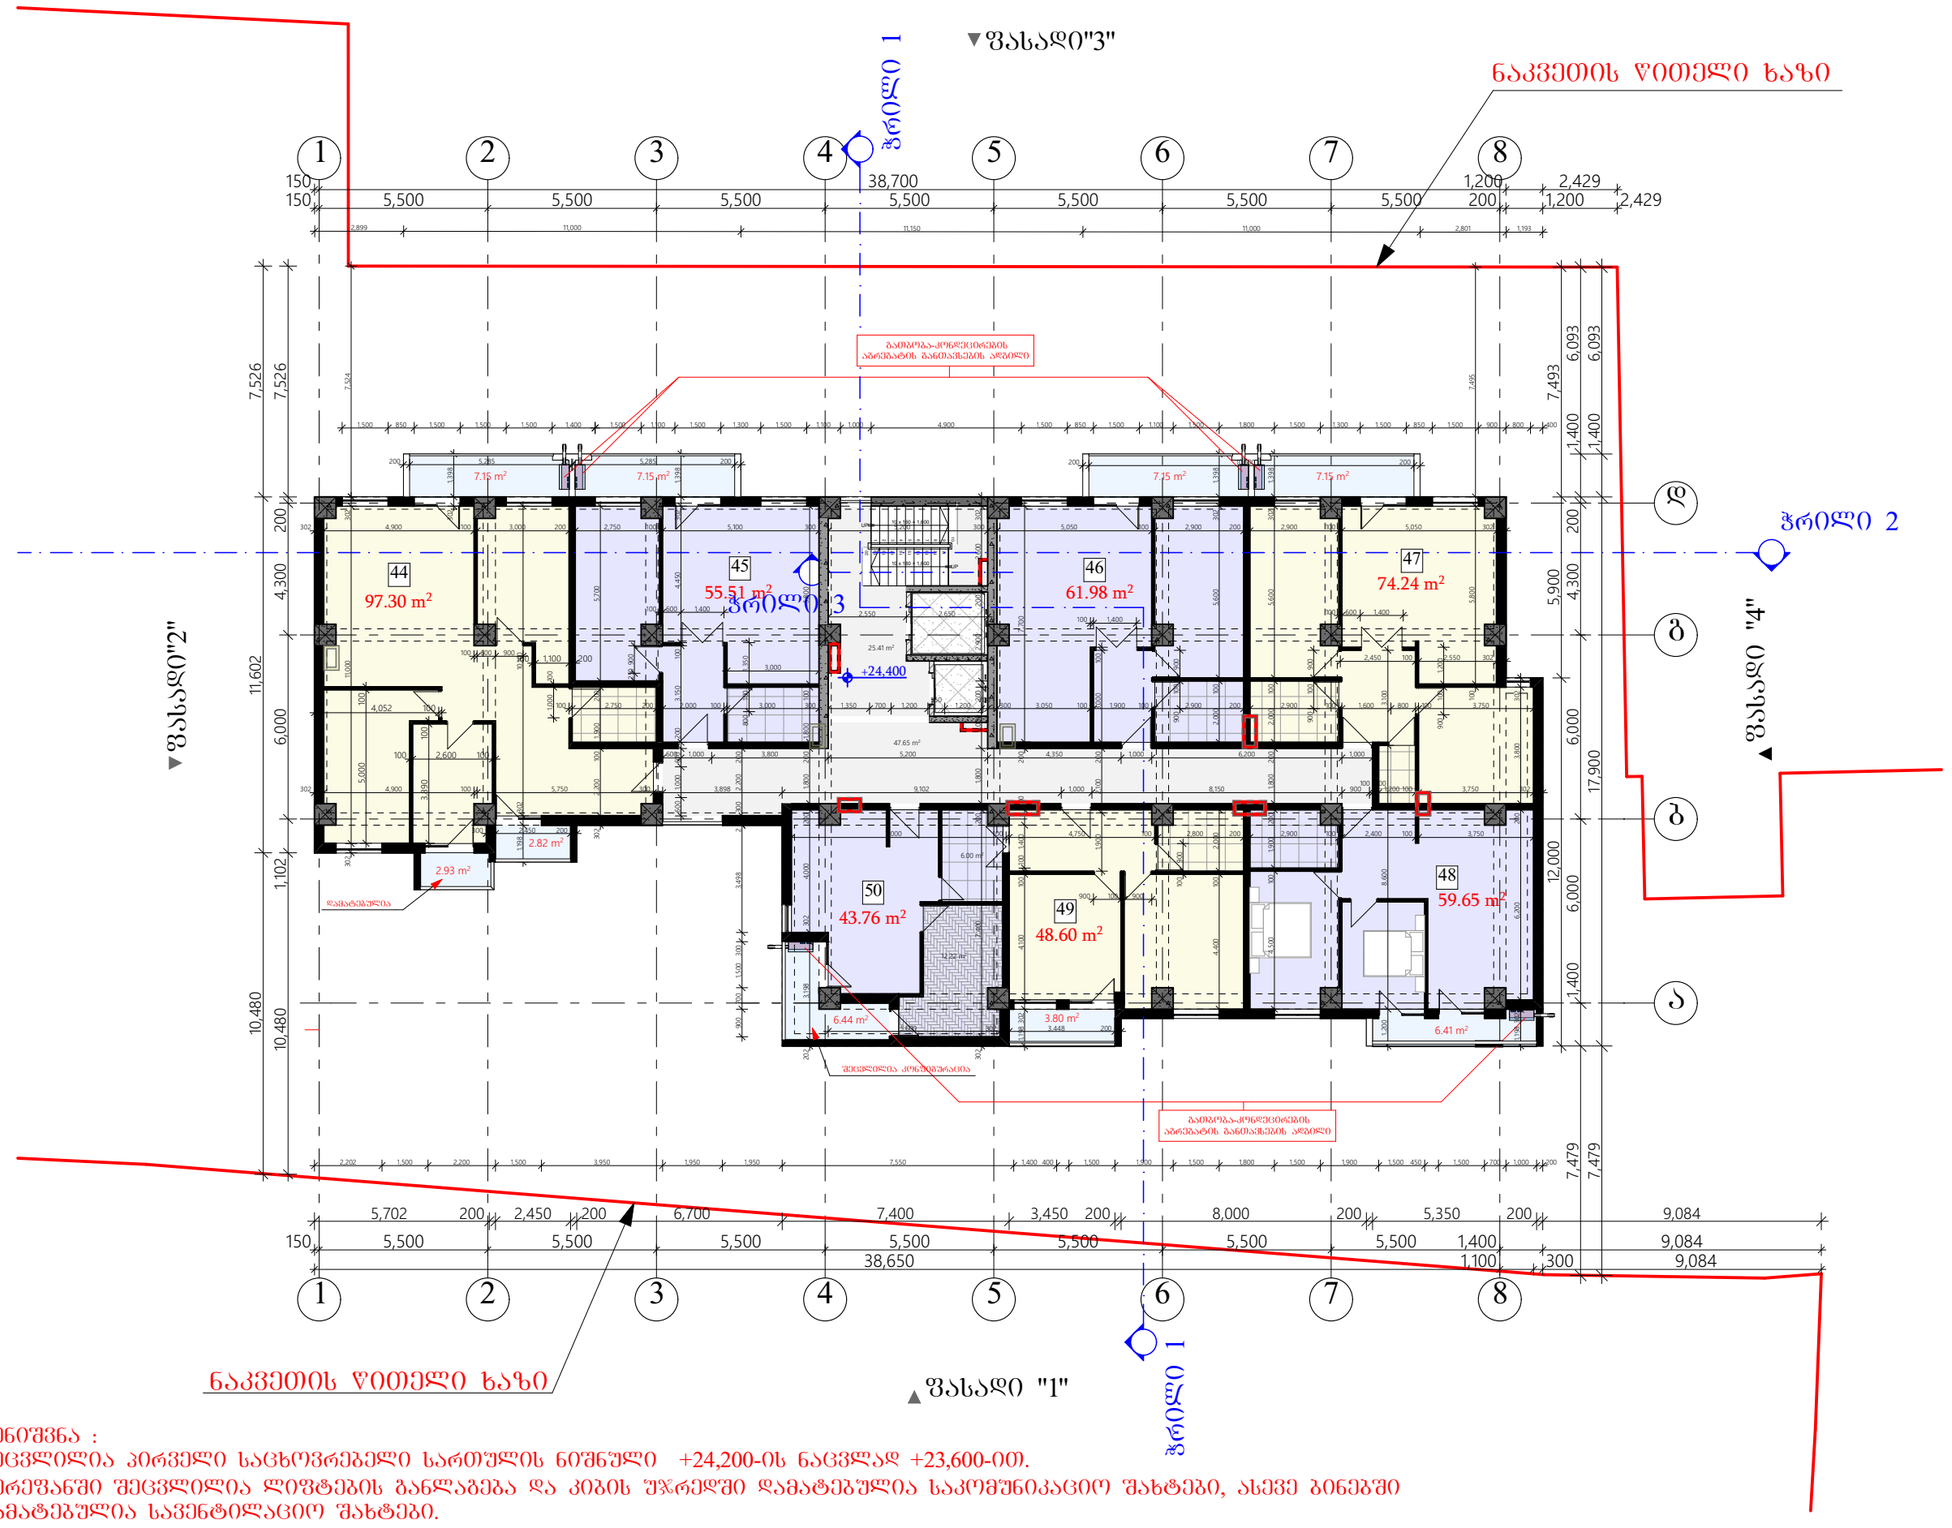

შენიშვნა :
შეცვლილია პირველი საცხოვრებელი სართულის ნიშნული +24,200-ის ნაცვლად +23,600-ით.
დერეფანში შეცვლილია ლიფტების განლაგება და კიბის უჯრედში დამატებულია საკომუნიკაციო შახტები, ასევე ბინებში დამატებულია სავენტილაციო შახტები.

მრავალბინიანი
სახლი ყვალტუბოს ქუჩაზე

ექსპლიკაცია

+24.400 ნიშნული

7 სართული

დასახელება	მ2
1) სახცოვრებე...	441.04
1) საზაფხულო	51.00
1) დერეფანი	73.06
ს. ფართი	565.10 m²

შენობის 0.000 ნიშნული შეესაბამება აბსოლიტურ ნიშნულს 411.53 მ.

დამკვეთი

საპროექტო ობიექტის მისამართი

ქ. თბილისი, ყვალტუბოს ქუჩა

დირექტორი	ნ. ნებიერიძე	
პრ. ავტორი	ბ. ბურჭულაძე	
შეასრულა		

სტადია	ფურც.	თარიღი	მასშტაბი	ფორმატი
პრ. შპ.		13.06.2015	1:200	A 3

შპს
ბონა დეა და კომპანია

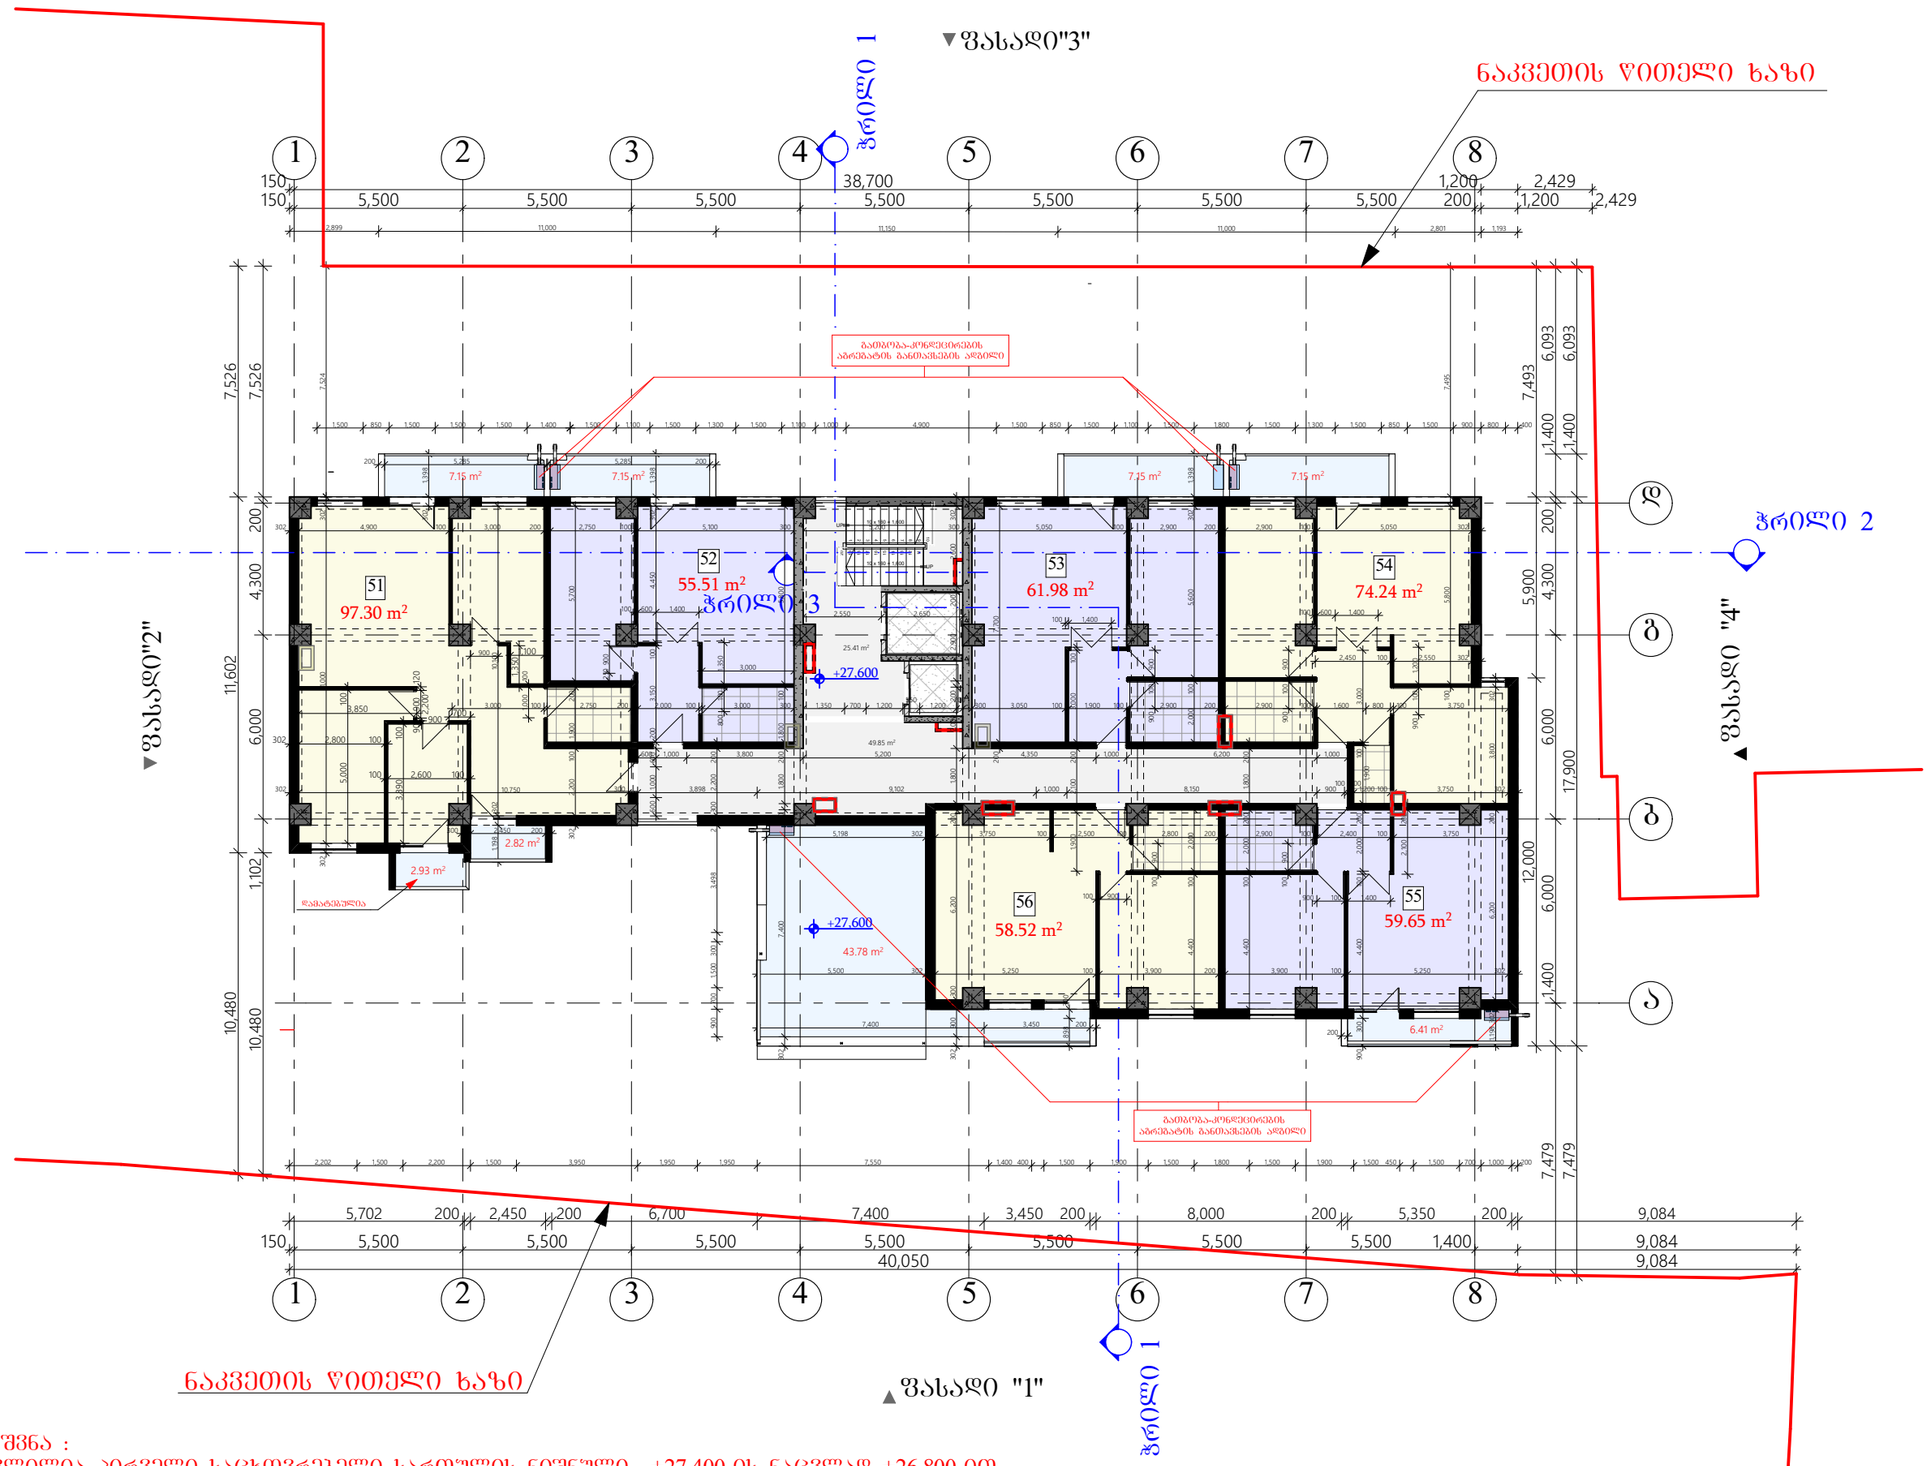

შენიშვნა :
შეცვლილია პირველი საცხოვრებელი სართულის ნიშნული +27,400-ის ნაცვლად +26,800-ით.
დერეფანში შეცვლილია ლიფტების განლაგება და კიბის უჯრედში დამატებულია საკომუნიკაციო შახტები, ასევე ბინებში დამატებულია სავენტილაციო შახტები.

მრავალბინიანი
სახლი ყვალტუბოს ქუჩაზე

ექსპლიკაცია

+27.600 ნიშნული

8 სართული

დასახელება	მ2
1) სახცოვრებე...	407.20
1) საზაფხულო	84.54
1) დერეფანი	75.26
ს. ფართი	567.00 m²

შენობის 0.000 ნიშნული
შეესაბამება აბსოლიტურ
ნიშნულს 411.53 მ.

დამკვეთი

საპროექტო ობიექტის მისამართი

ქ. თბილისი, ყვალტუბოს ქუჩა

დირექტორი	ა. ნიცუბიძე	
პრ. ავტორი	ბ. ბურჭულაძე	
შესრულა		

სტადია	ფურც.	თარიღი	მასშტაბი	ფორმატი
პრ. შპ.		13.06.2015	1:200	A 3

შპს
ბონა დეა და კომპანია

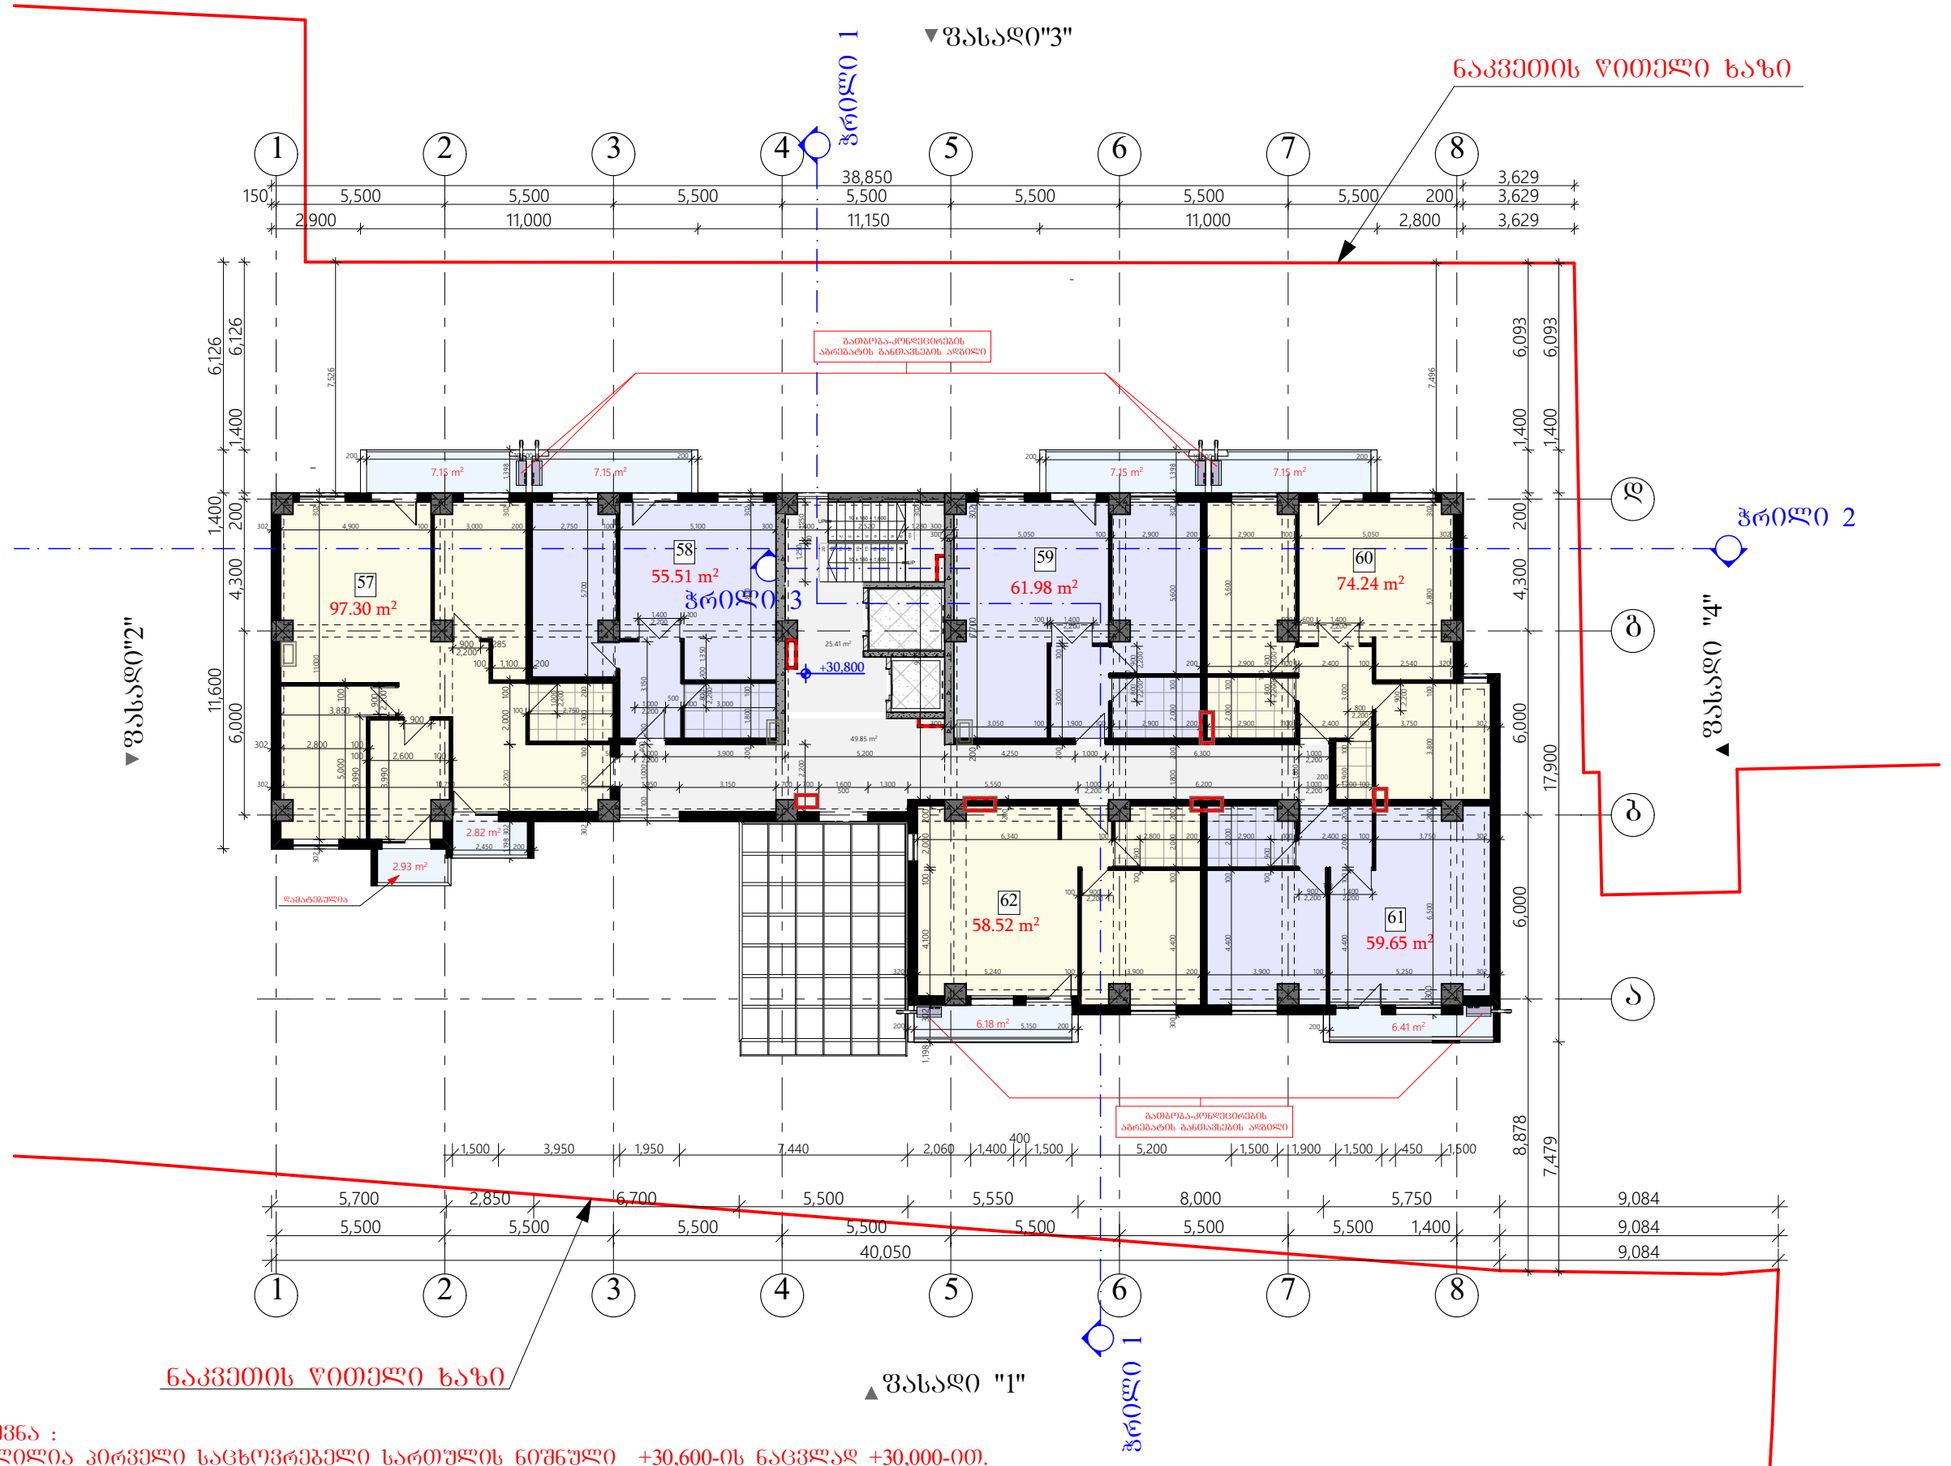

შენიშვნა :
შეცვლილია პირველი საცხოვრებელი სართულის ნიშნული +30,600-ის ნაცვლად +30,000-ით.
დერეფანში შეცვლილია ლიფტების განლაგება და კიბის უჯრედში დამატებულია საკომუნიკაციო შახტები, ასევე ბინებში დამატებულია სავენტილაციო შახტები.

მრავალბინიანი
სახლი ფქალტუბოს ქუჩაზე

ექსპლიკაცია

+30.800 ნიშნული

9 სართული

დასახელება	მ2
1) სახცოვრებე...	407.20
1) საზაფხულო	46.94
1) დერეფანი	75.26
ს. ფართი	529.40 m²

შენობის 0.000 ნიშნული
შეესაბამება აბსოლიტურ
ნიშნულს 411.53 მ.

დამკვეთი	

საპროექტო ობიექტის მისამართი

ქ. თბილისი, ფალტუბოს ქუჩა

დირექტორი	ნ. ნუცუბიძე	
არ. ავტორი	გ.ბურჯანაძე	
შემსრულა		

სტადია	ფურც.	თარიღი	მასშტაბი	ფორმატი
პრ. შპ.		13.06.2015	1:200	A3

შპს
ბონა დეა და კომპანია

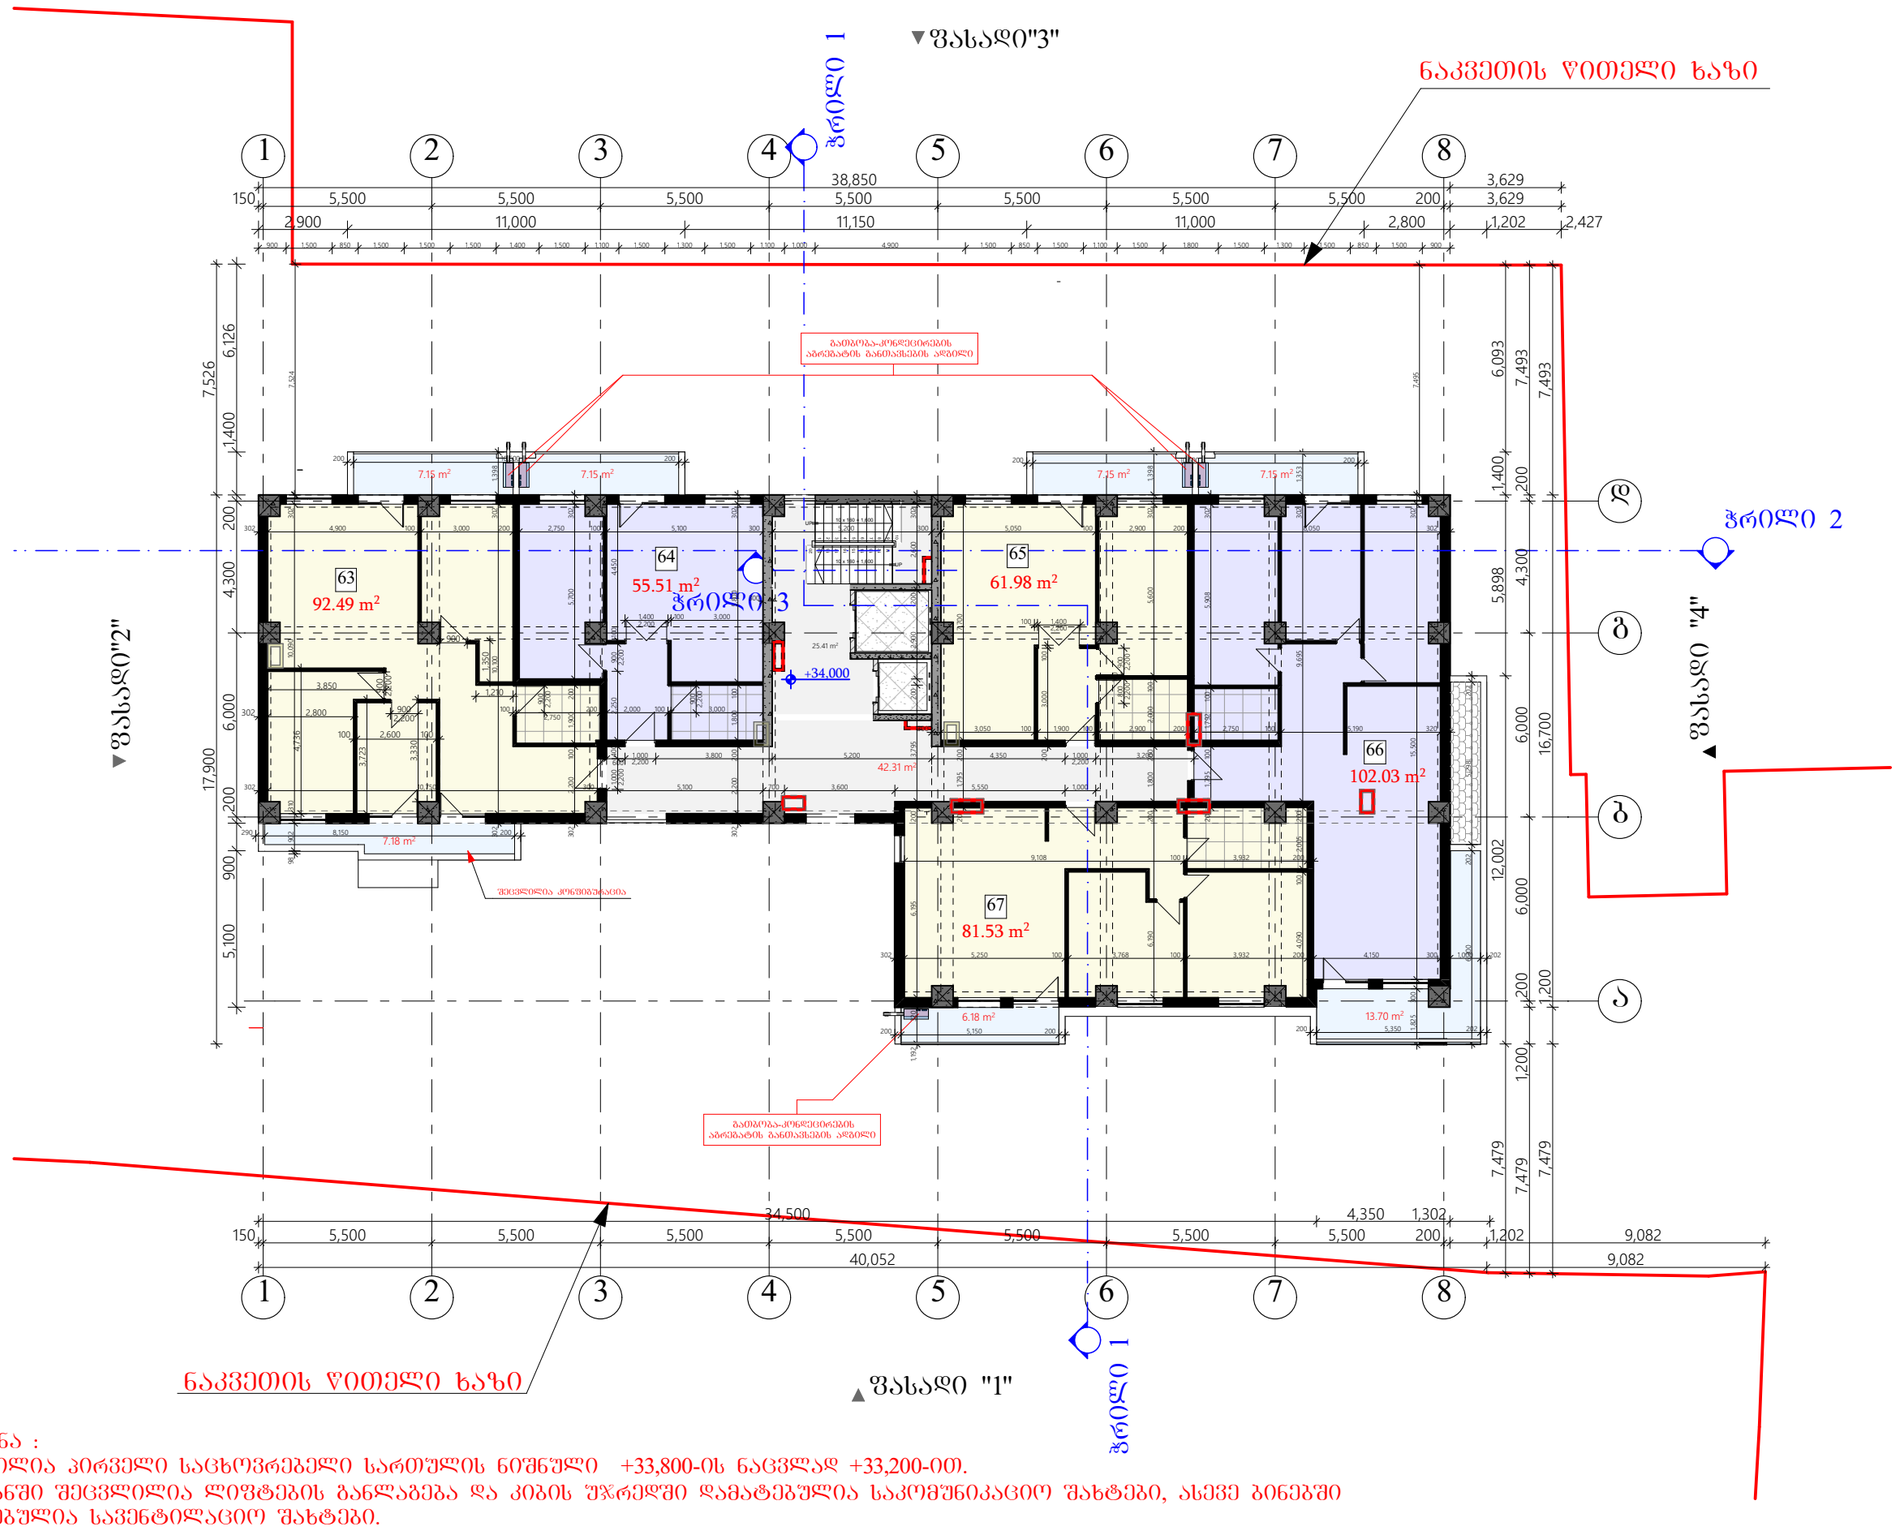

შენიშვნა :
შეცვლილია პირველი საცხოვრებელი სართულის ნიშნული +33,800-ის ნაცვლად +33,200-ით.
დერეფანში შეცვლილია ლიფტების განლაგება და კიბის უჯრედში დამატებულია საკომუნიკაციო შახტები, ასევე ბინებში დამატებულია სავენტილაციო შახტები.

მრავალბინიანი
სახლი წყალტუბოს ქუჩაზე

ექსპლიკაცია

+34.000 ნიშნული

10 სართული

დასახელება	მ2
1) სახცოვრებე...	393.54
1) საზაფხულო	55.66
1) დერეფანი	67.72
ს. ფართი	516.92 m²

შენობის 0.000 ნიშნული შეესაბამება აბსოლიტურ ნიშნულს 411.53 მ.

დამკვეთი	

საპროექტო ობიექტის მისამართი

ქ. თბილისი, წყალტუბოს ქუჩა

დირექტორი	ნ. ნებიერიძე	
პრ. ავტორი	ბ. ბურჯანაძე	
შეასრულა		

სტადია	ფურც.	თარიღი	მასშტაბი	ფორმატი
პრ. შპ.		13.06.2015	1:200	A 3

შპს
ბონა დეა და კომპანია

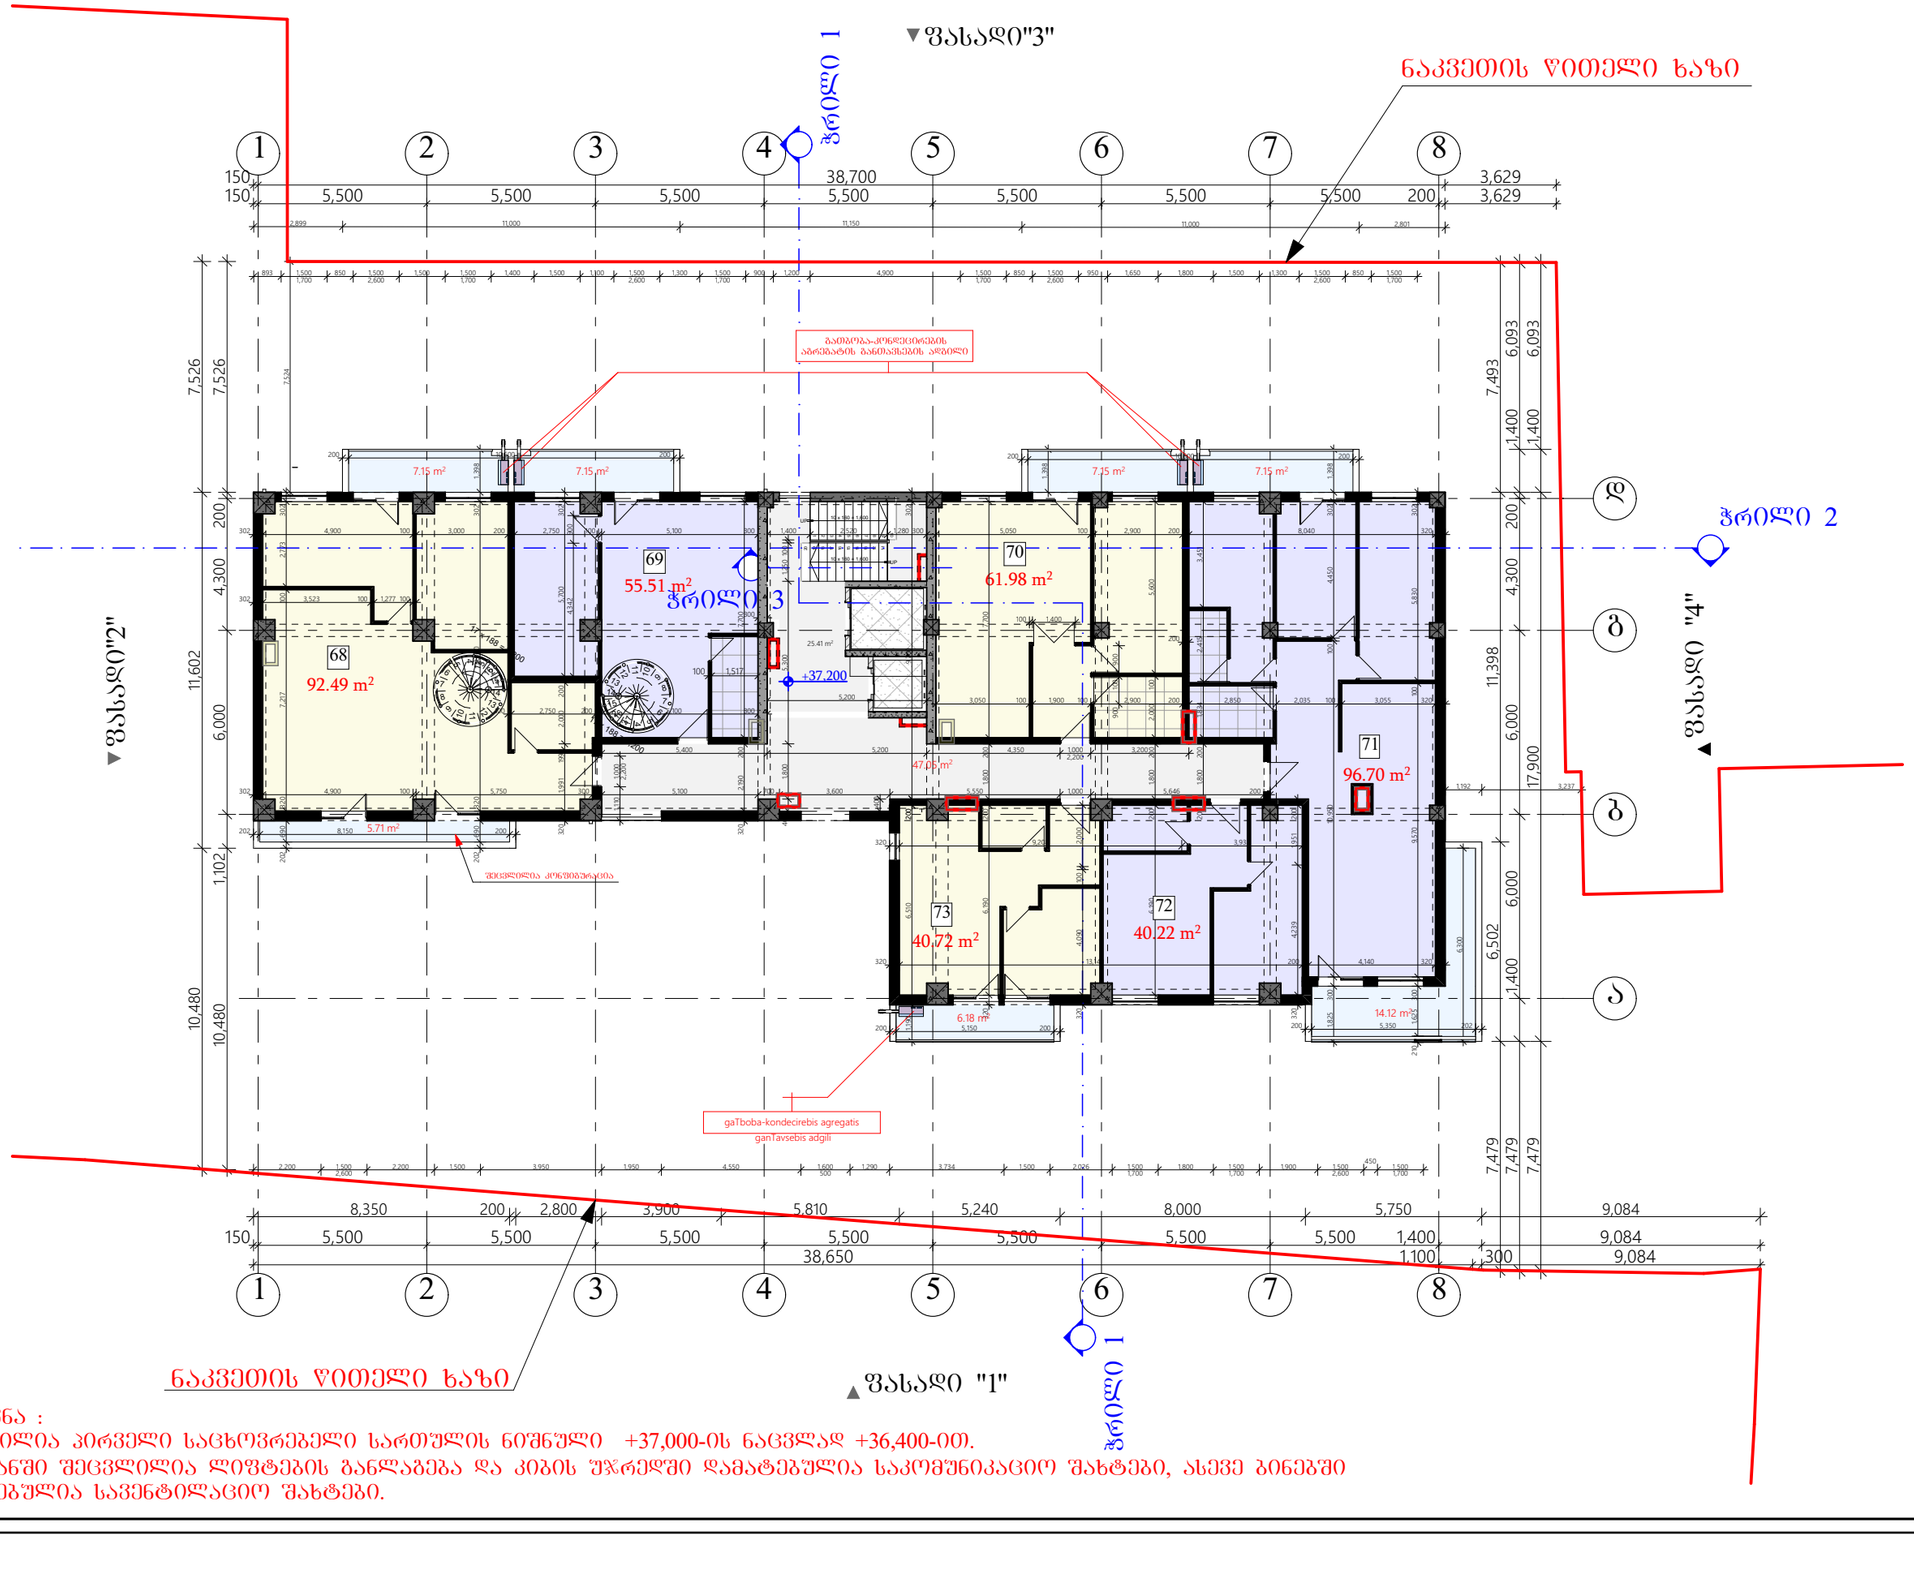

შენიშვნა :
შეცვლილია პირველი სართულის ნიშნული +37,000-ის ნაცვლად +36,400-ით.
დერეფანში შეცვლილია ლიფტების განლაგება და კიბის უჯრედში დამატებულია საკომუნიკაციო შახტები, ასევე ბინებში დამატებულია სავენტილაციო შახტები.

მრავალბინიანი
სახლი წყალტუბოს ქუჩაზე

ექსპლიკაცია

+37.200 ნიშნული

11 სართული

დასახელება	მ2
1) სახცოვრებე...	387.62
1) საზაფხულო	54.61
1) დერეფანი	72.46
ს. ფართი	514.69 m²

შენობის 0.000 ნიშნული
შეესაბამება აბსოლიტურ
ნიშნულს 411.53 მ.

დამკვეთი

საპროექტო ობიექტის მისამართი

ქ. თბილისი, წყალტუბოს ქუჩა

დირექტორი	ნ. ნუცუბიძე	
პრ. ავტორი	გ.ბურჯანაძე	
შეასრულა		

სტადია	ფურც.	თარიღი	მასშტაბი	ფორმატი
პრ. შპ.		13.06.2015	1:200	A3

შპს
ბონა დეა და კომპანია

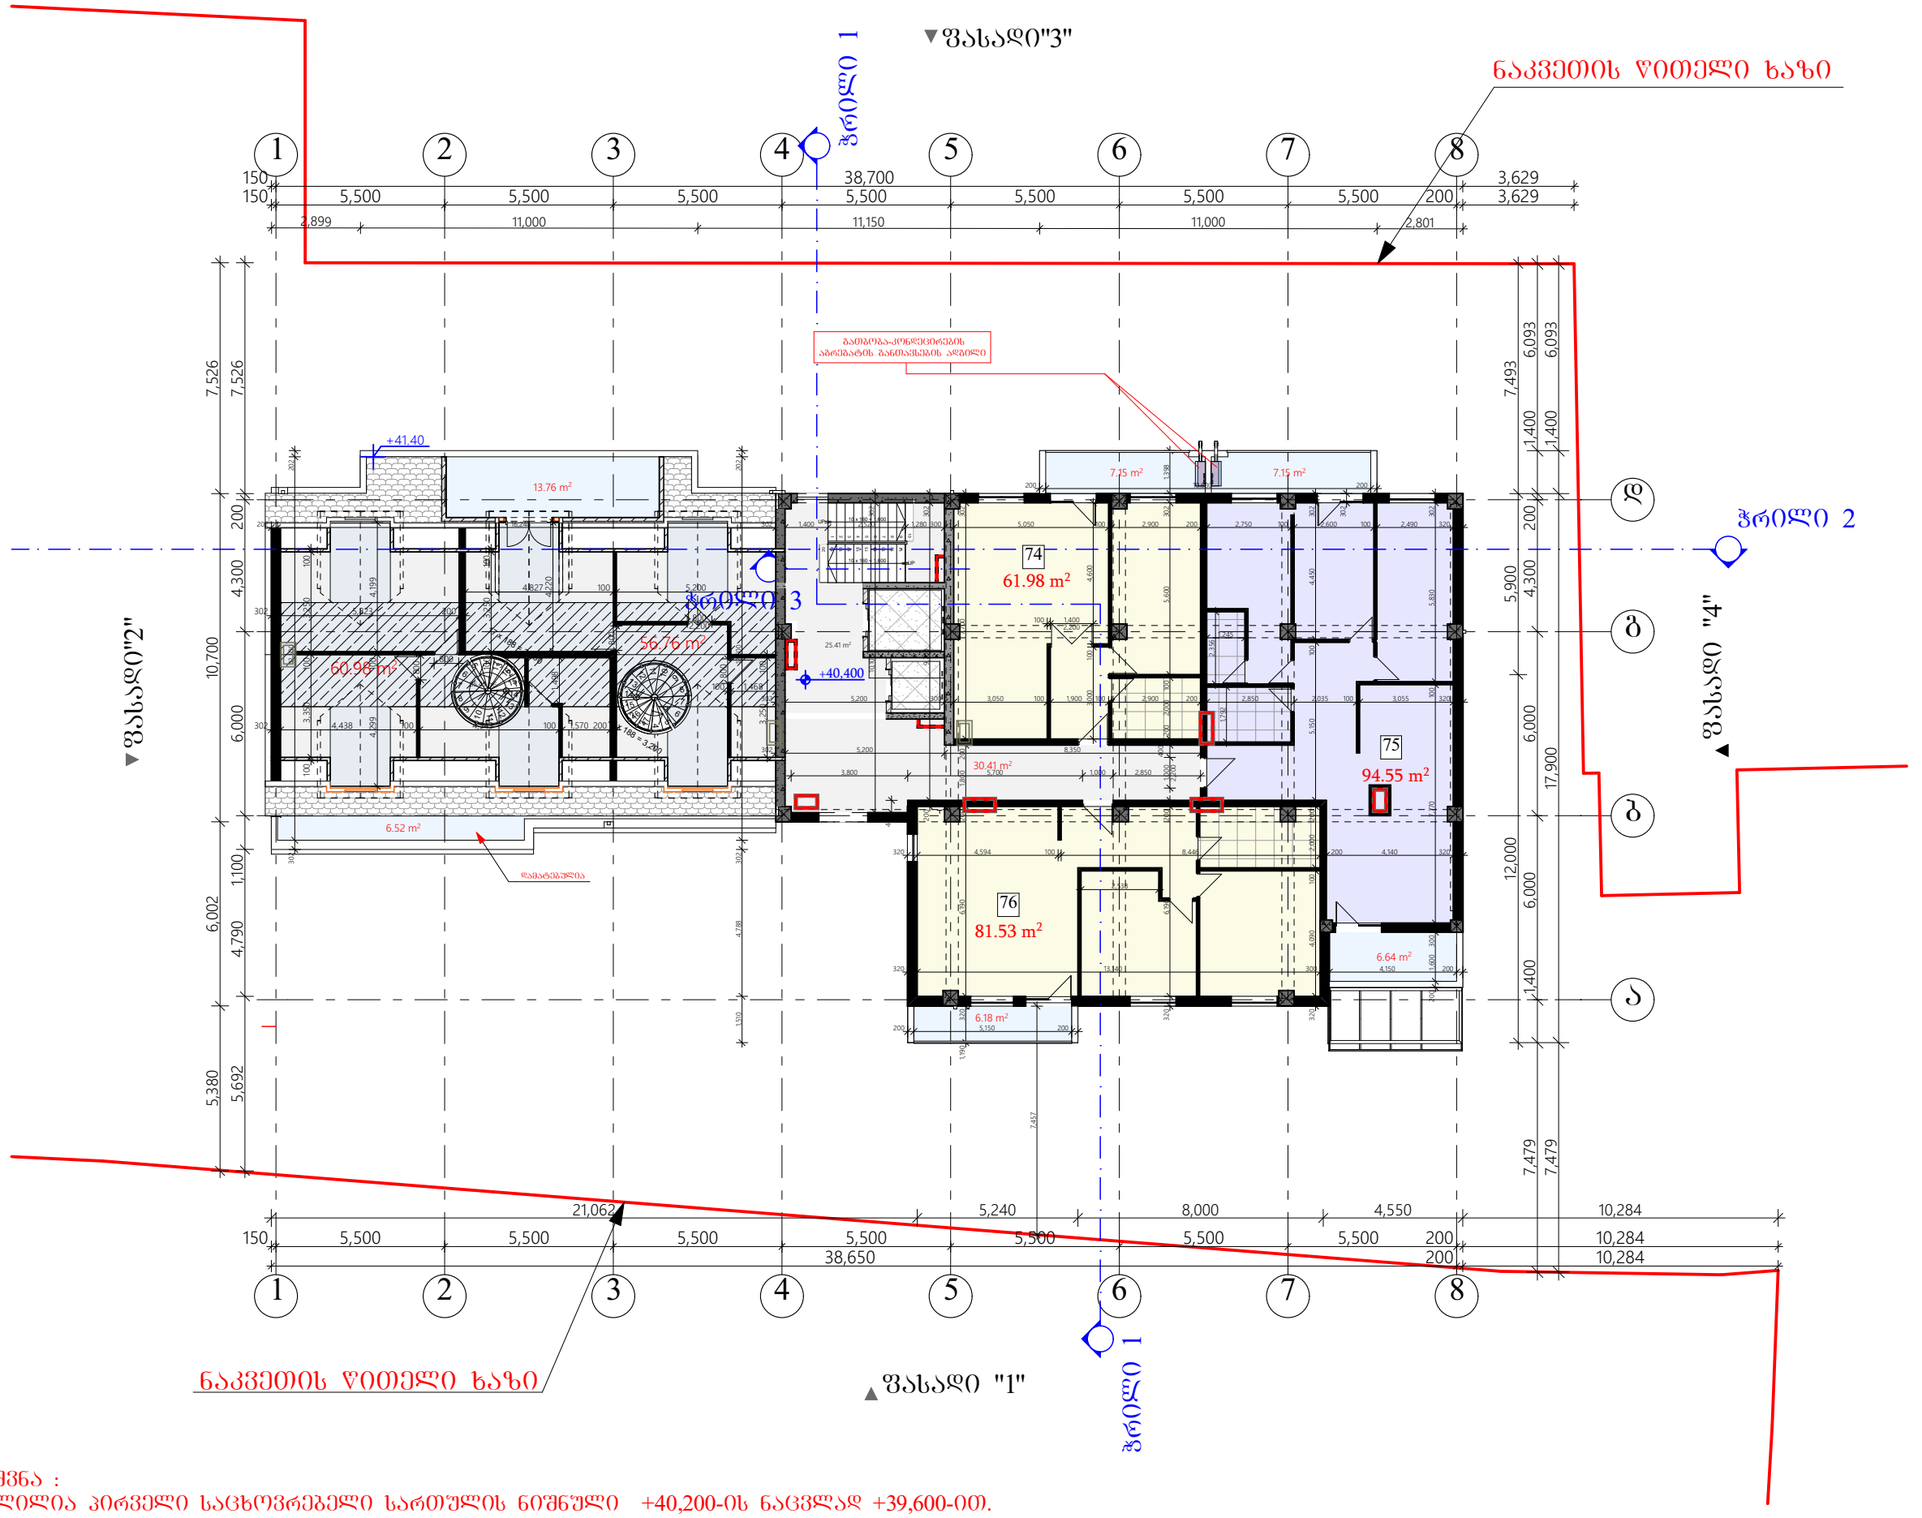

შენიშვნა :
შეცვლილია პირველი საცხოვრებელი სართულის ნიშნული +40,200-ის ნაცვლად +39,600-ით.
დერეფანში შეცვლილია ლიფტების განლაგება და კიბის უჯრედში დამატებულია საკომუნიკაციო შახტები, ასევე ბინებში დამატებულია სავენტილაციო შახტები.

მრავალბინიანი
სახლი წყალტუბოს ქუჩაზე

ექსპლიკაცია

+40.400 ნიშნული

12 სართული

დასახელება	მ2
1) მანსარდი	117.74
1) სახცოვრებე...	238.06
1) საზაფხულო	47.40
1) დერეფანი	55.82
ს. ფართი	459.02 m²

შენობის 0.000 ნიშნული
შეესაბამება აბსოლიტურ
ნიშნულს 411.53 მ.

დამკვეთი

საპროექტო ობიექტის მისამართი

ქ. თბილისი, წყალტუბოს ქუჩა

დირექტორი	ნ. ნოღაიდელი	
არ. ავტორი	გ.ბურჯანაძე	
შესრულა		

სტადია	ფურც.	თარიღი	მასშტაბი	ფორმატი
არ. შპ.		13.06.2015	1:200	A3

შპს
ბონა დეა და კომპანია

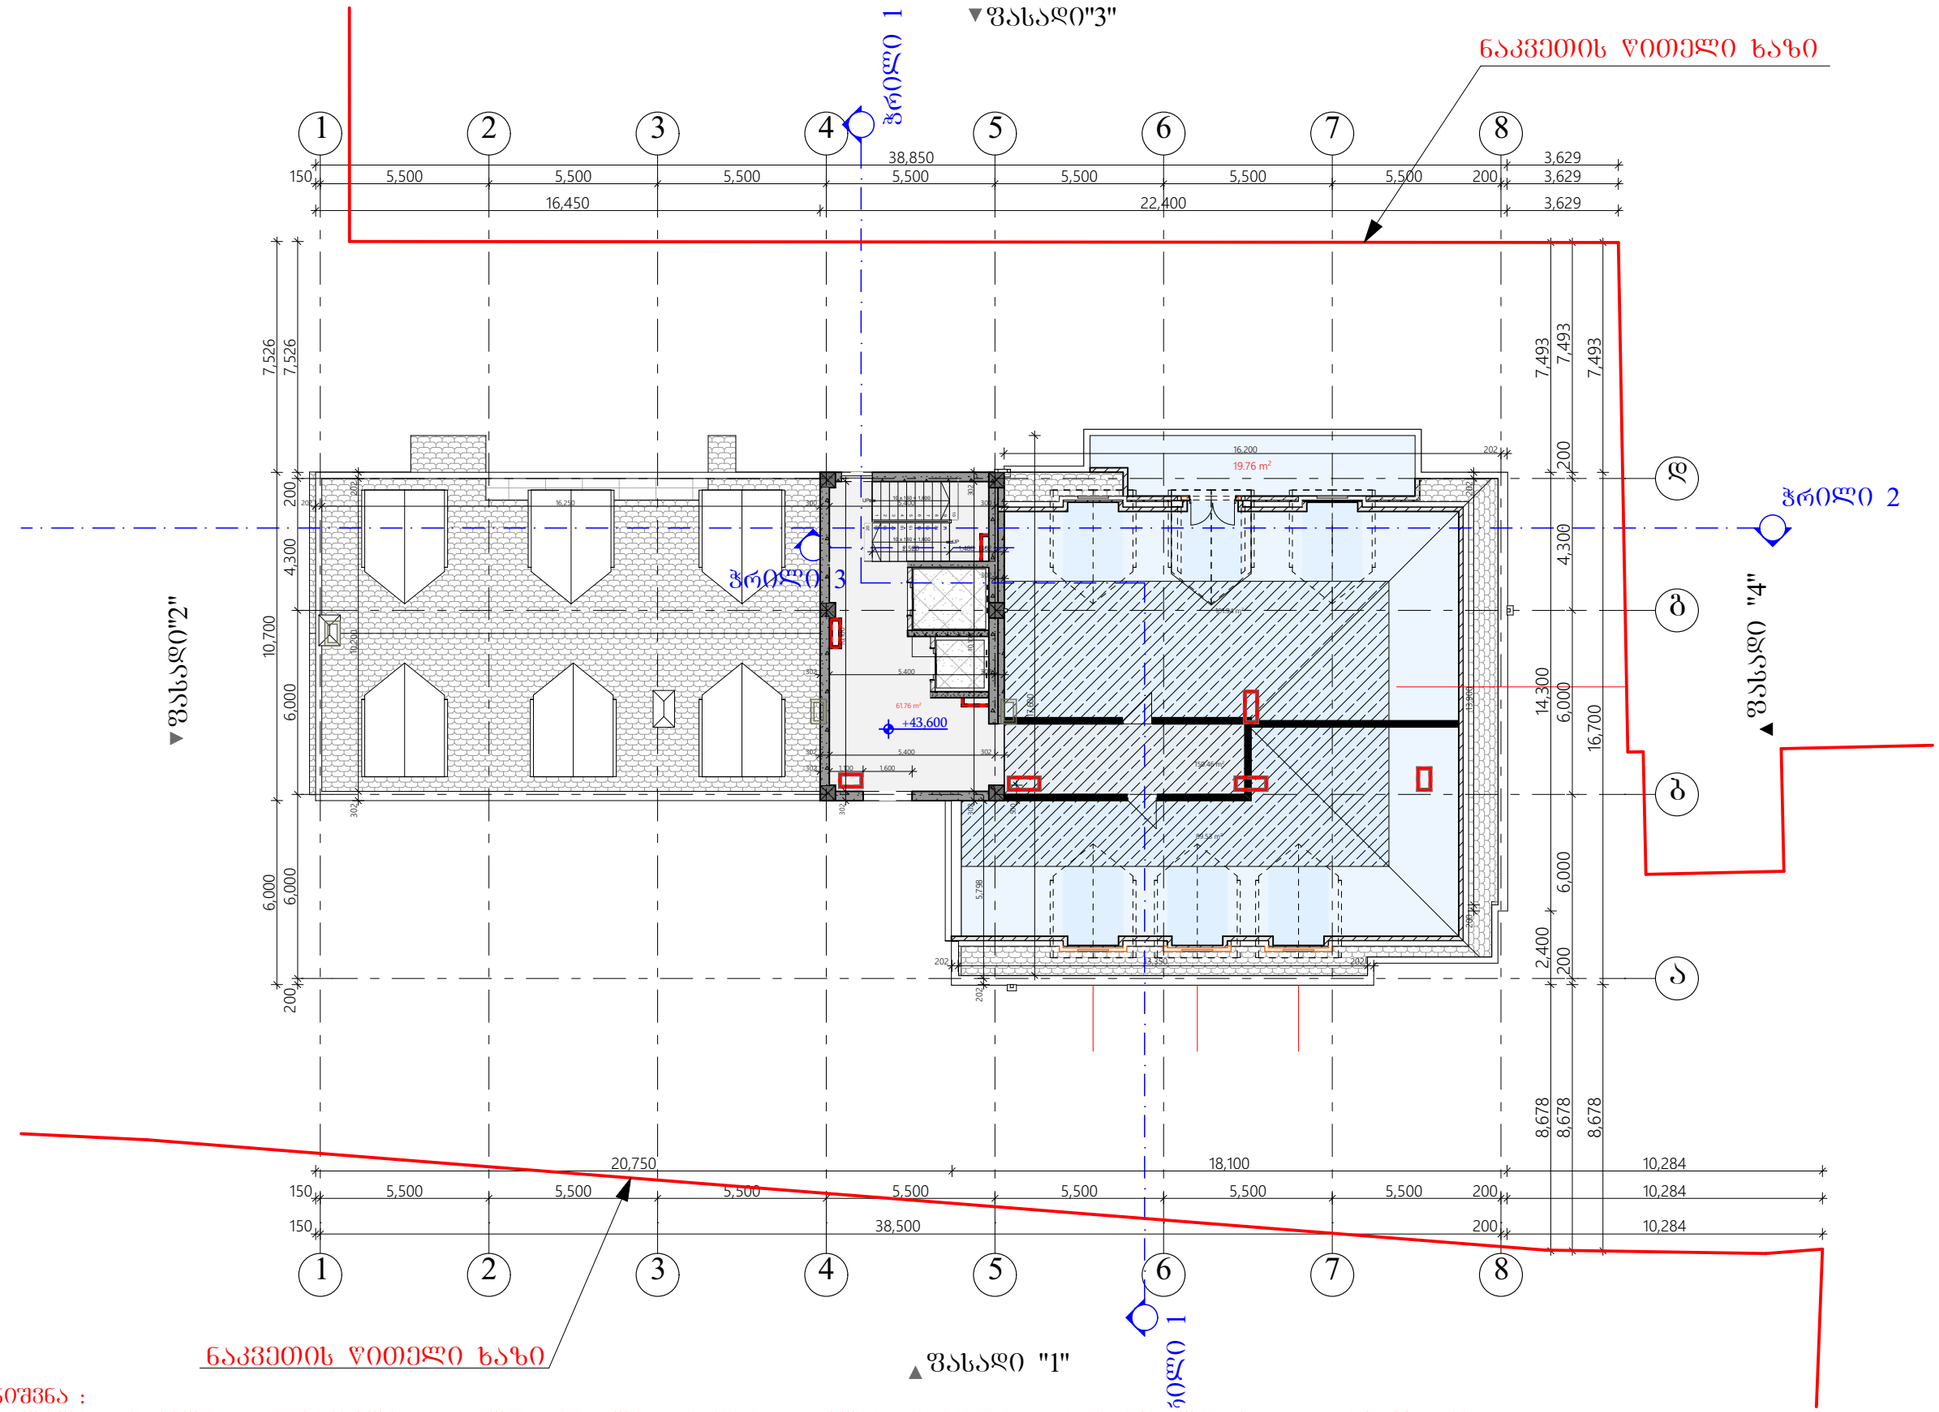

შენიშვნა :
შეცვლილია პირველი სართულის ნიშნული +43,400-ის ნაცვლად +42,800-ით და დამატებულია მანსარდი.დერეფანში შეცვლილია ლიფტების განლაგება და კიბის უჯრედში დამატებულია საკომუნიკაციო შახტები, ასევე ბინებში დამატებულია სავენტილაციო შახტები.

მრავალბინიანი სახლი ყვალტუბოს ქუჩაზე

ექსპლიკაცია

+43.600 ნიშნული

13 სართული

დასახელება	მ2
1) მანსარდი	191.47
1) საზაფხულო	19.76
1) დერეფანი	61.76
ს. ფართი	272.99 m²

შენობის 0.000 ნიშნული შეესაბამება აბსოლიტურ ნიშნულს 411.53 მ.

დამკვეთი	

საპროექტო ობიექტის მისამართი

ქ. თბილისი, ვაკის რაიონი

დირექტორი	ა. ნიცუბიძე	
პრ. ავტორი	გ. ბურჭულაძე	
შემსრულა		

სტადია	ფურც.	თარიღი	მასშტაბი	ფორმატი
პრ. შპ.		13.06.2015	1:200	A3

შპს
ბონა დეა და კომპანია

მრავალბინიანი სახლი წყალტუბოს ქუჩაზე

ექსპლიკაცია

+46.800 ნიშნული

14 სართული

დასახელება	მ2
1) დერეფანი	14.04
1) ლ.სამანქანო	41.44
ს. ფართი	55.48 m²

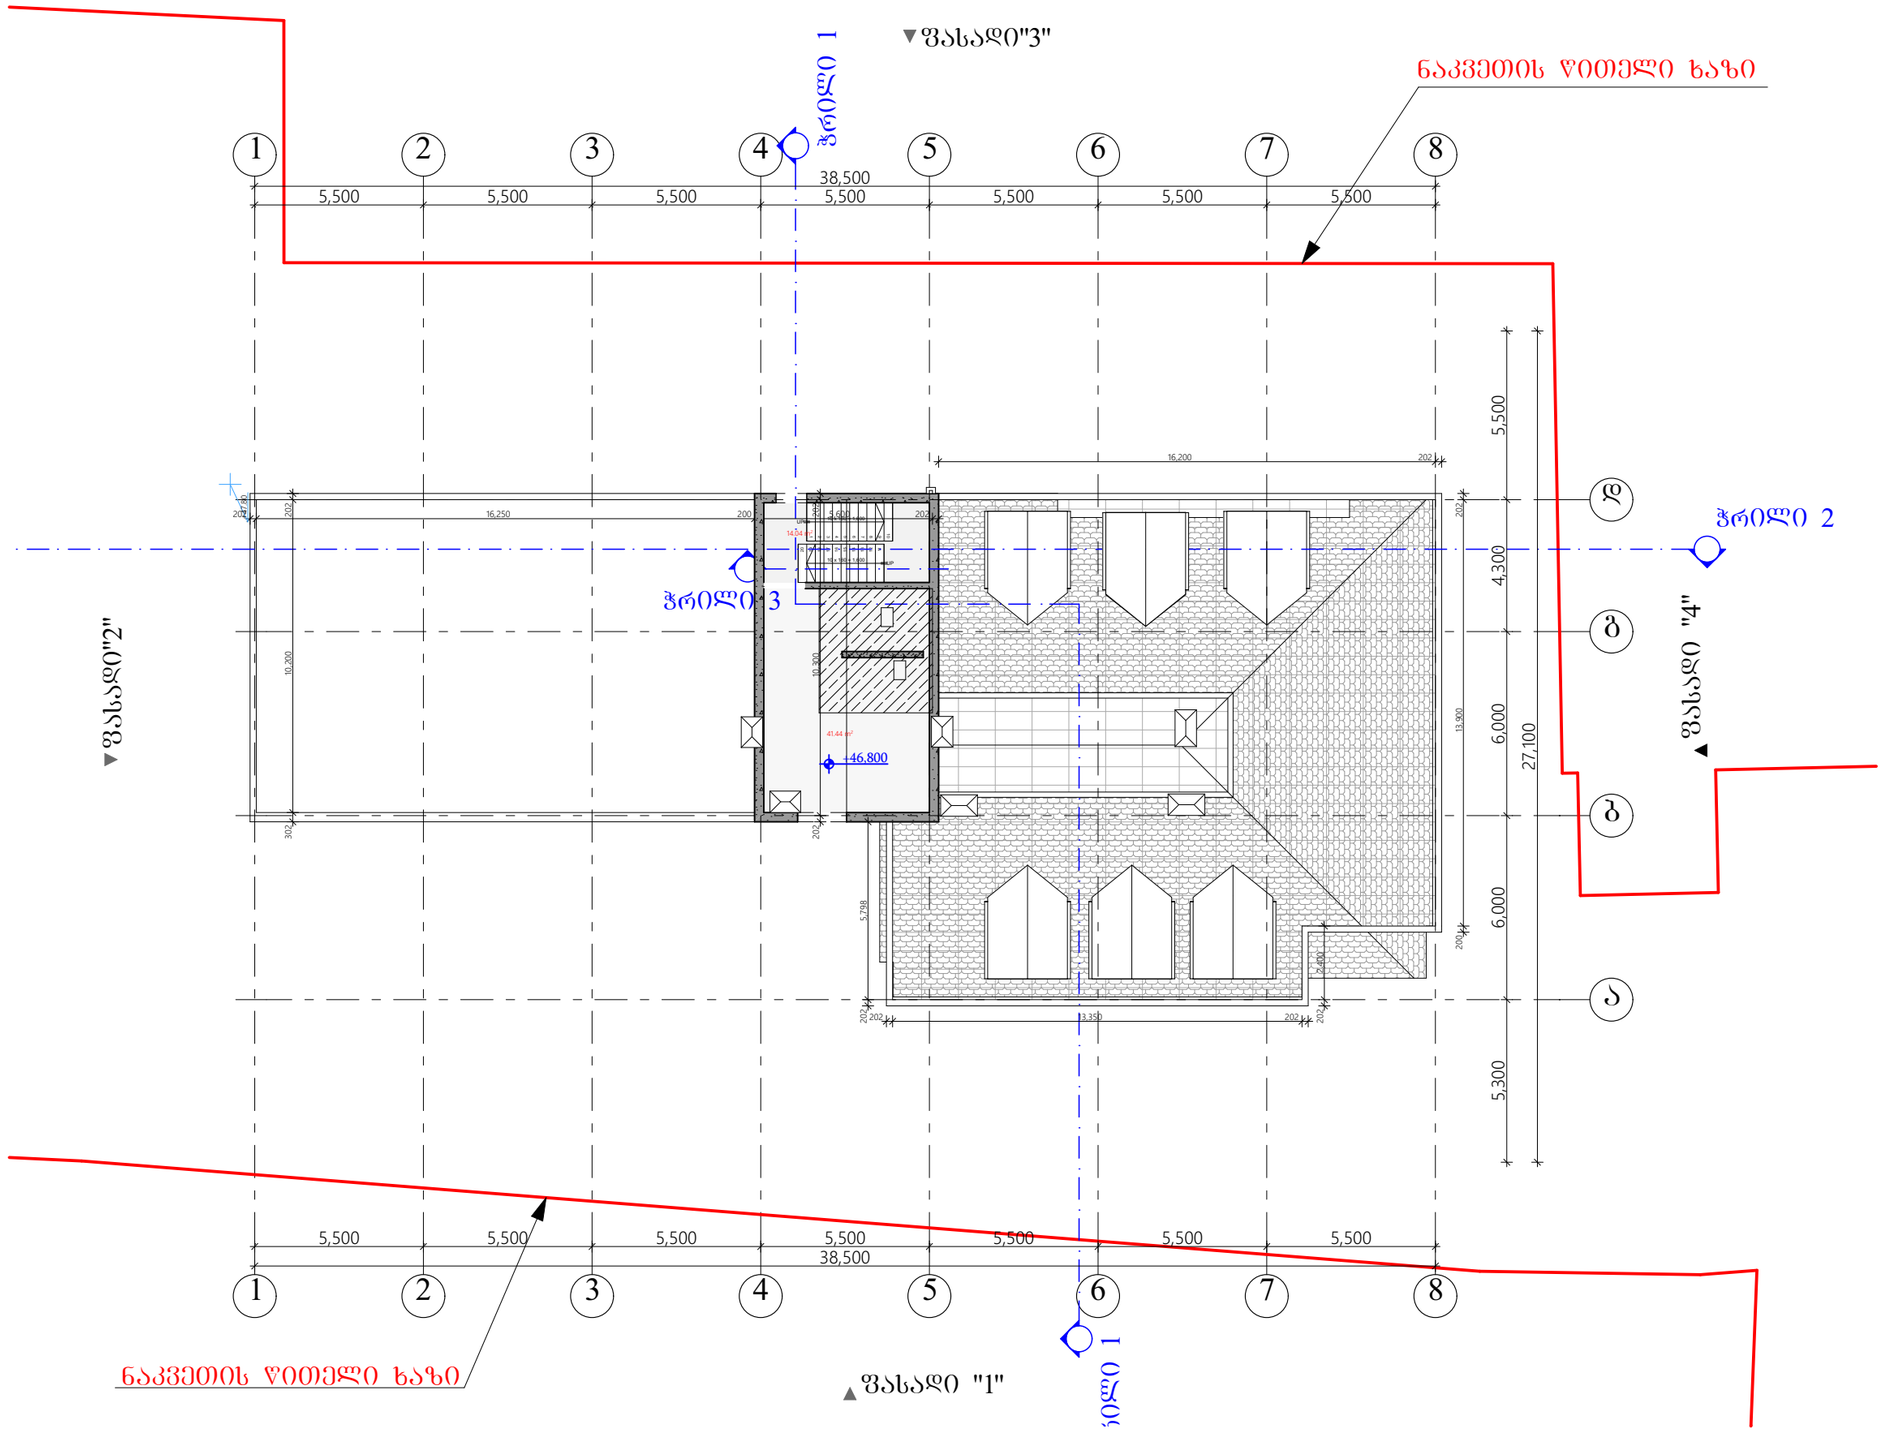

შენიშვნა :
დამატებულია მანსარდი.დერეფანში შეცვლილია ლიფტების განლაგება.

შენობის 0.000 ნიშნული შეესაბამება აბსოლიტურ ნიშნულს 411.53 მ.

დამკვეთი

საპროექტო ობიექტის მისამართი

ქ. თბილისი, წყალტუბოს ქუჩა

დირექტორი	ა. ნუცუბიძე	
არ. ავტორი	გ.ბურჯანაძე	
შესრულა		

სტადია	ფურც.	თარიღი	მასშტაბი	ფორმატი
არ. შპ.		13.06.2015	1:200	A 3

შპს
ბონა დეა და კომპანია

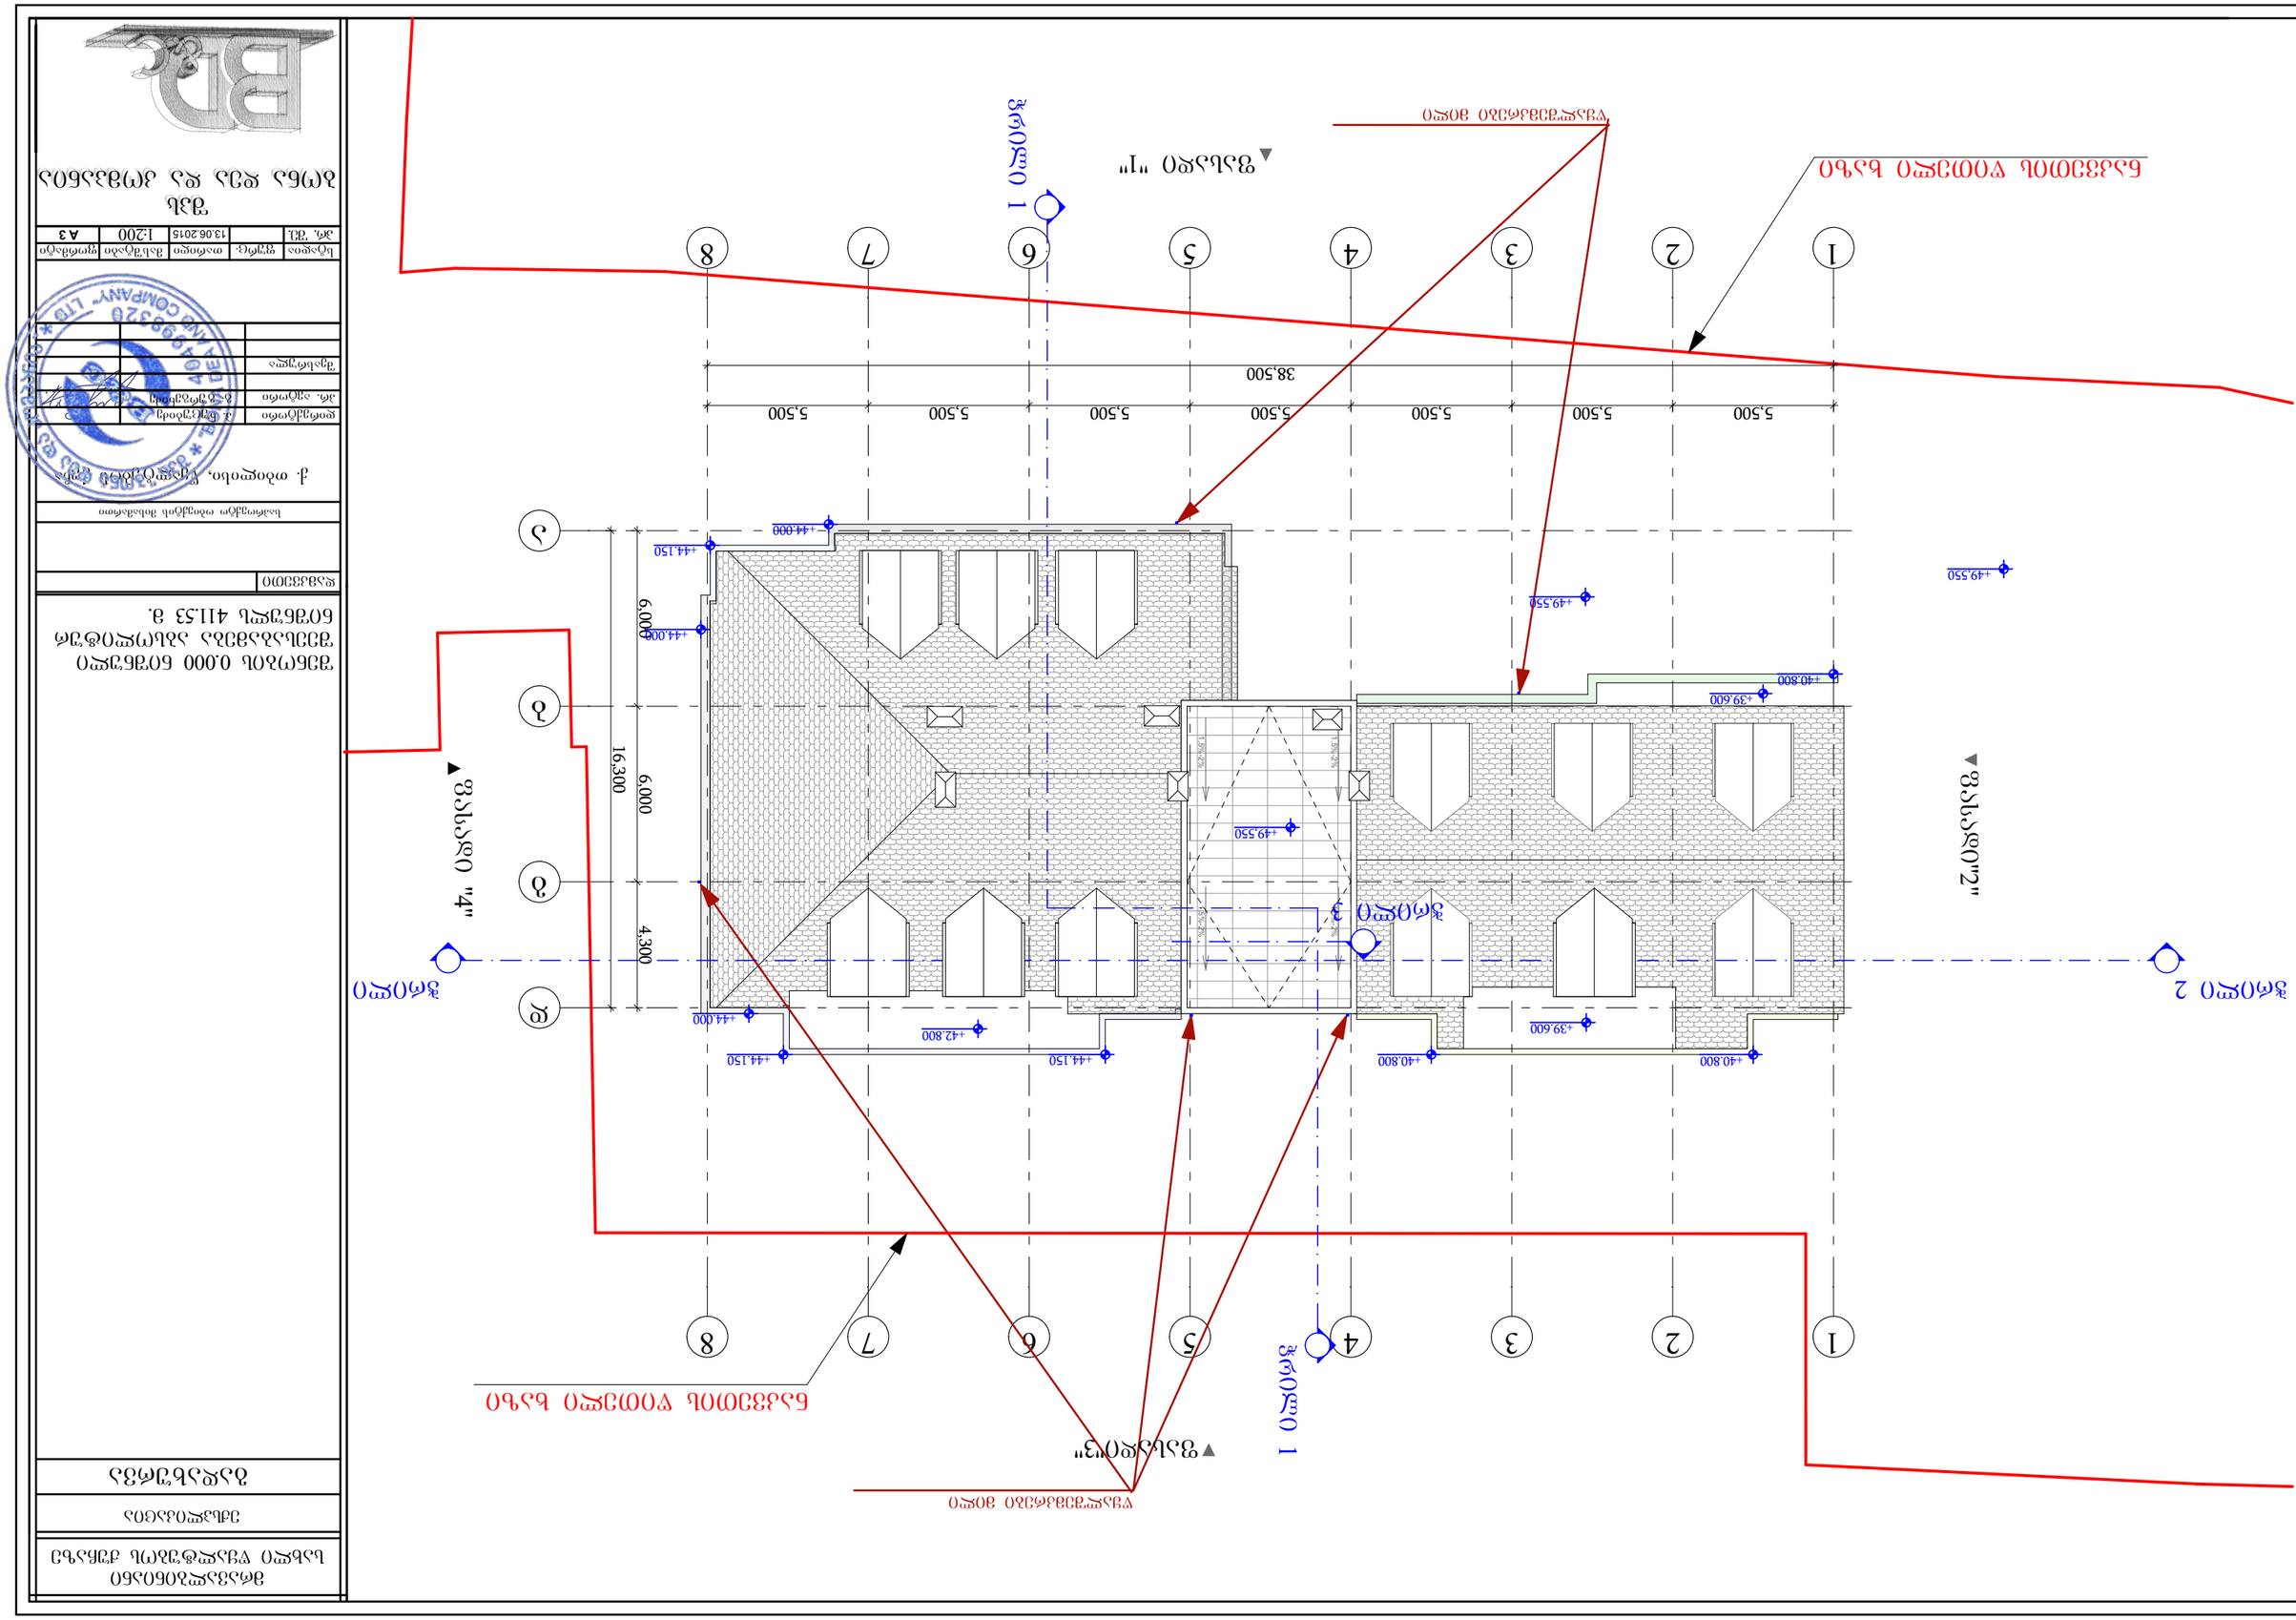

GSPublisherVersion 0.0.100.100

შპს
ბონა დეა და კომპანია

13.06.2015

ქ. თბილისი, wyaltubos ქუჩა

ექსპლიკაცია

შეასრულა

A 3

ფორმატი

საპროექტო ობიექტის მისამართი

პრ. ავტორი

სტადია

დამკვეთი

ფურც. თარიღი მასშტაბი

დირექტორი

pr. Se.

პ. ნუცუბიძე

მრავალბინიანი
სახლი wyaltubos ქუჩაზე

გ. გურგენიძე

1

1

8

8

2

2

3

3

4

4

5

5

6

6

7

7

d

g

b

1.5%-2%

1.5%-2%

1.5%-2%

1.5%-2%

ჭრილი 3

ჭრილი 1

ჭრილი 1

ჭრილი 2 ჭრილი 2

ფასადი"3"

ფასადი "1"

ფასადი "4"

ფასადი"2"

5,500 5,500 5,500 5,500 5,500 5,500 5,500

38,500

6,000 6,000 4,300

16,300

+40.800 +44.150

+49,550

+39.600

+44.000

+44.150

+44.000

+40.800

+49,550
+49,550

+44.000

+40.800 +44.150

+42.800 +39.600

წყალშემკრები მილი

წყალშემკრები მილი

a

შენობის 0.000 ნიშნული
შეესაბამება აბსოლიტურ
ნიშნულს 411.53 მ.

1:200

ნაკვეთის წითელი ხაზი

ნაკვეთის წითელი ხაზი

გადახურვა