
ჭრილი ხაზი

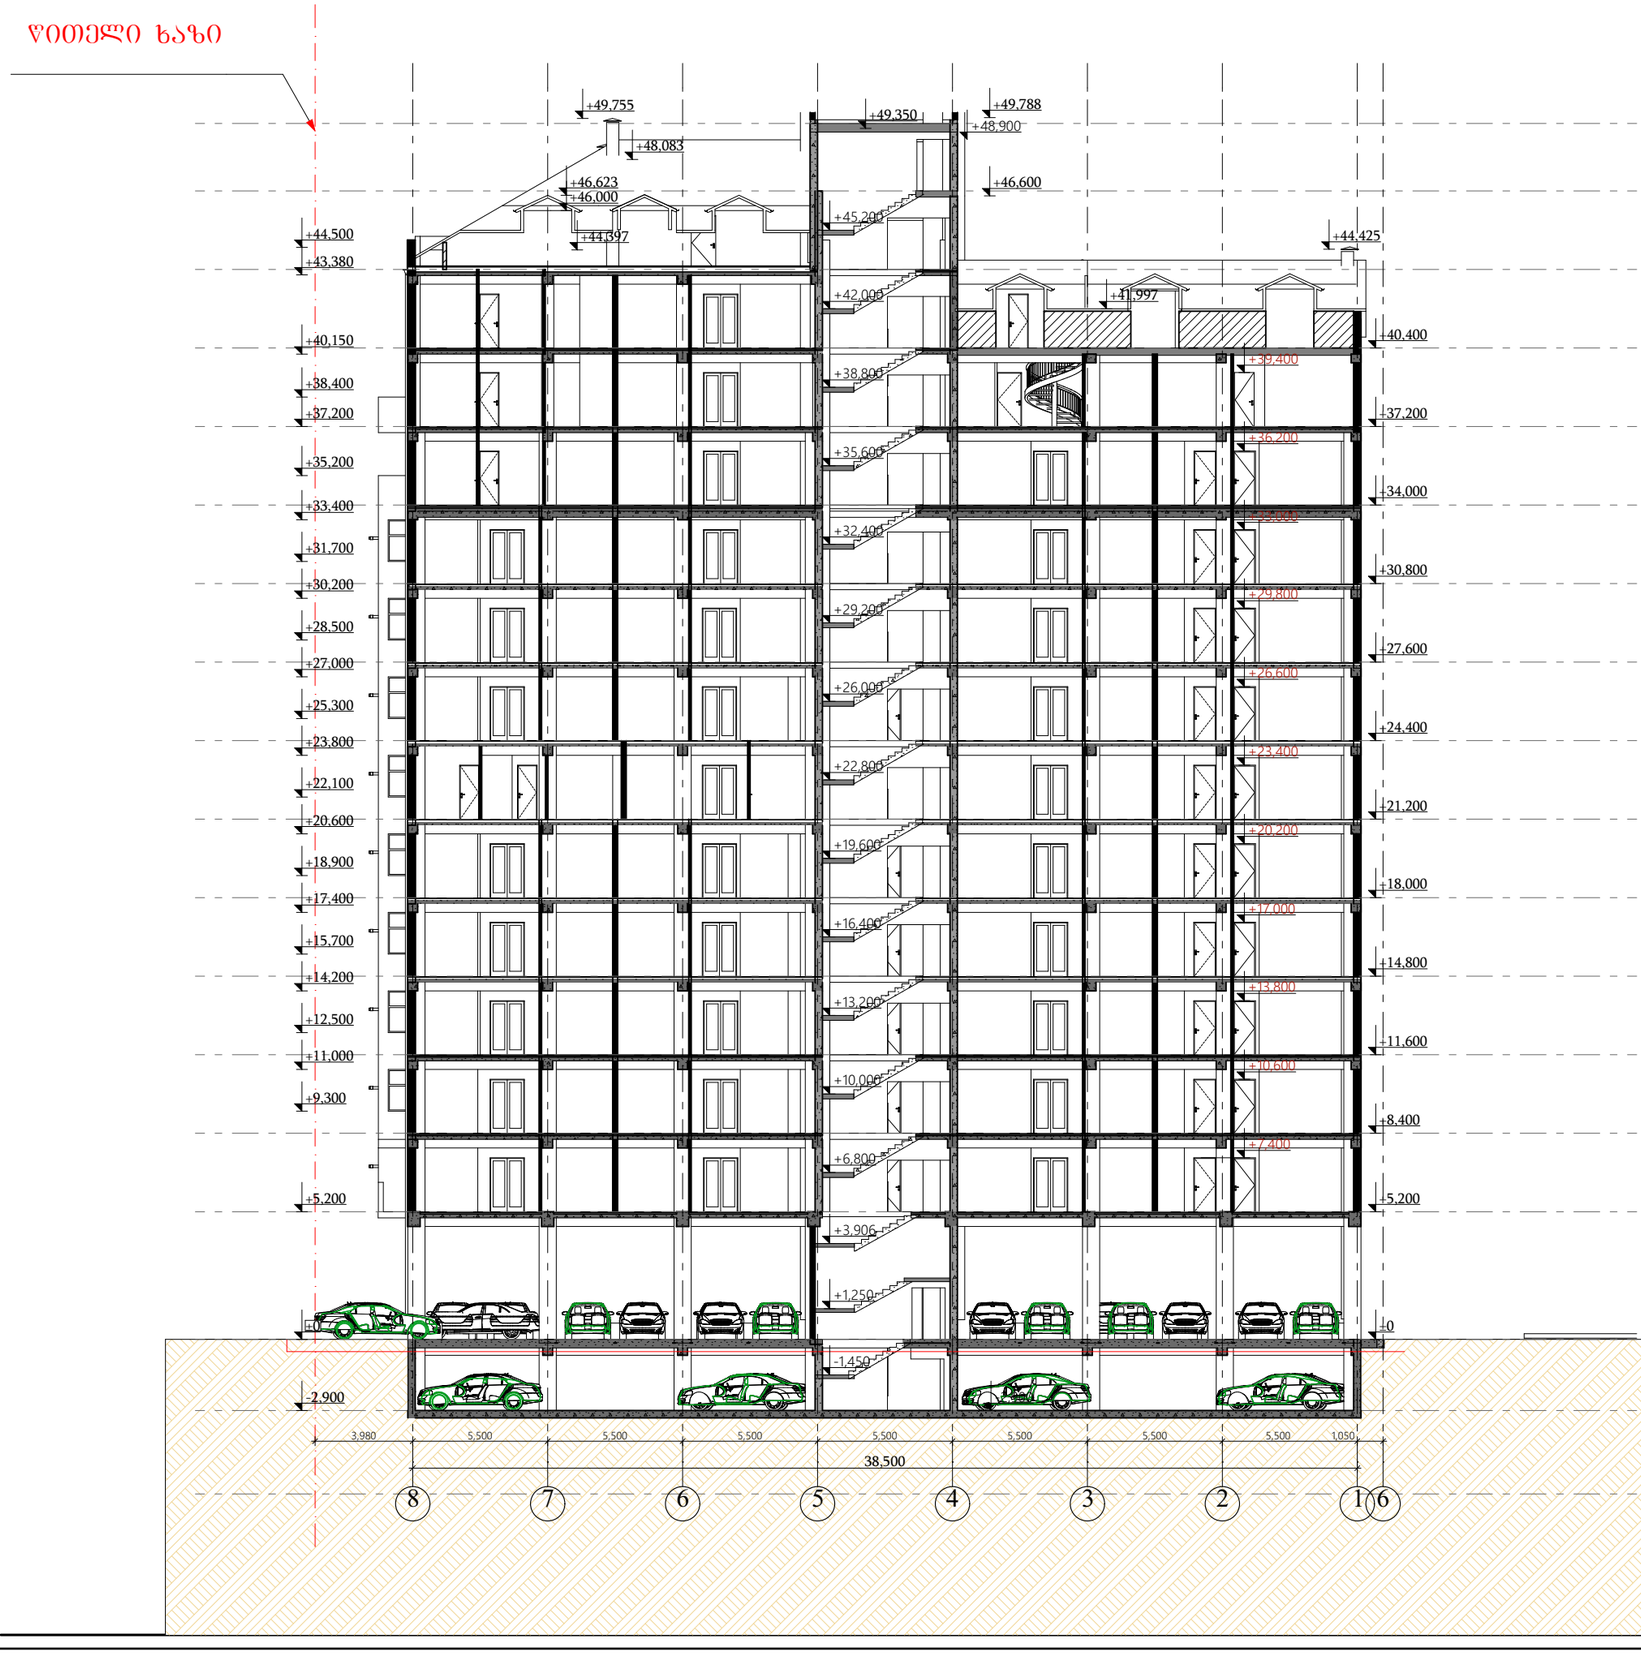

მრავალბინიანი
სახლი ყყალტუბოს ქუჩაზე

ექსპლიკაცია

დამკვეთი


საპროექტო ობიექტის მისამართი

ქ. თბილისი, ვაკის რაიონი

დირექტორი	ა. ნიკუბაძე		
პრ. ავტორი	გ.ბურჯანაძე		
შესრულა			

სტადია	ფურც.	თარიღი	მასშტაბი	ფორმატი
პრ. შპ.		13.06.2015	1:250	A3

შპს
ბონა დეა და კომპანია

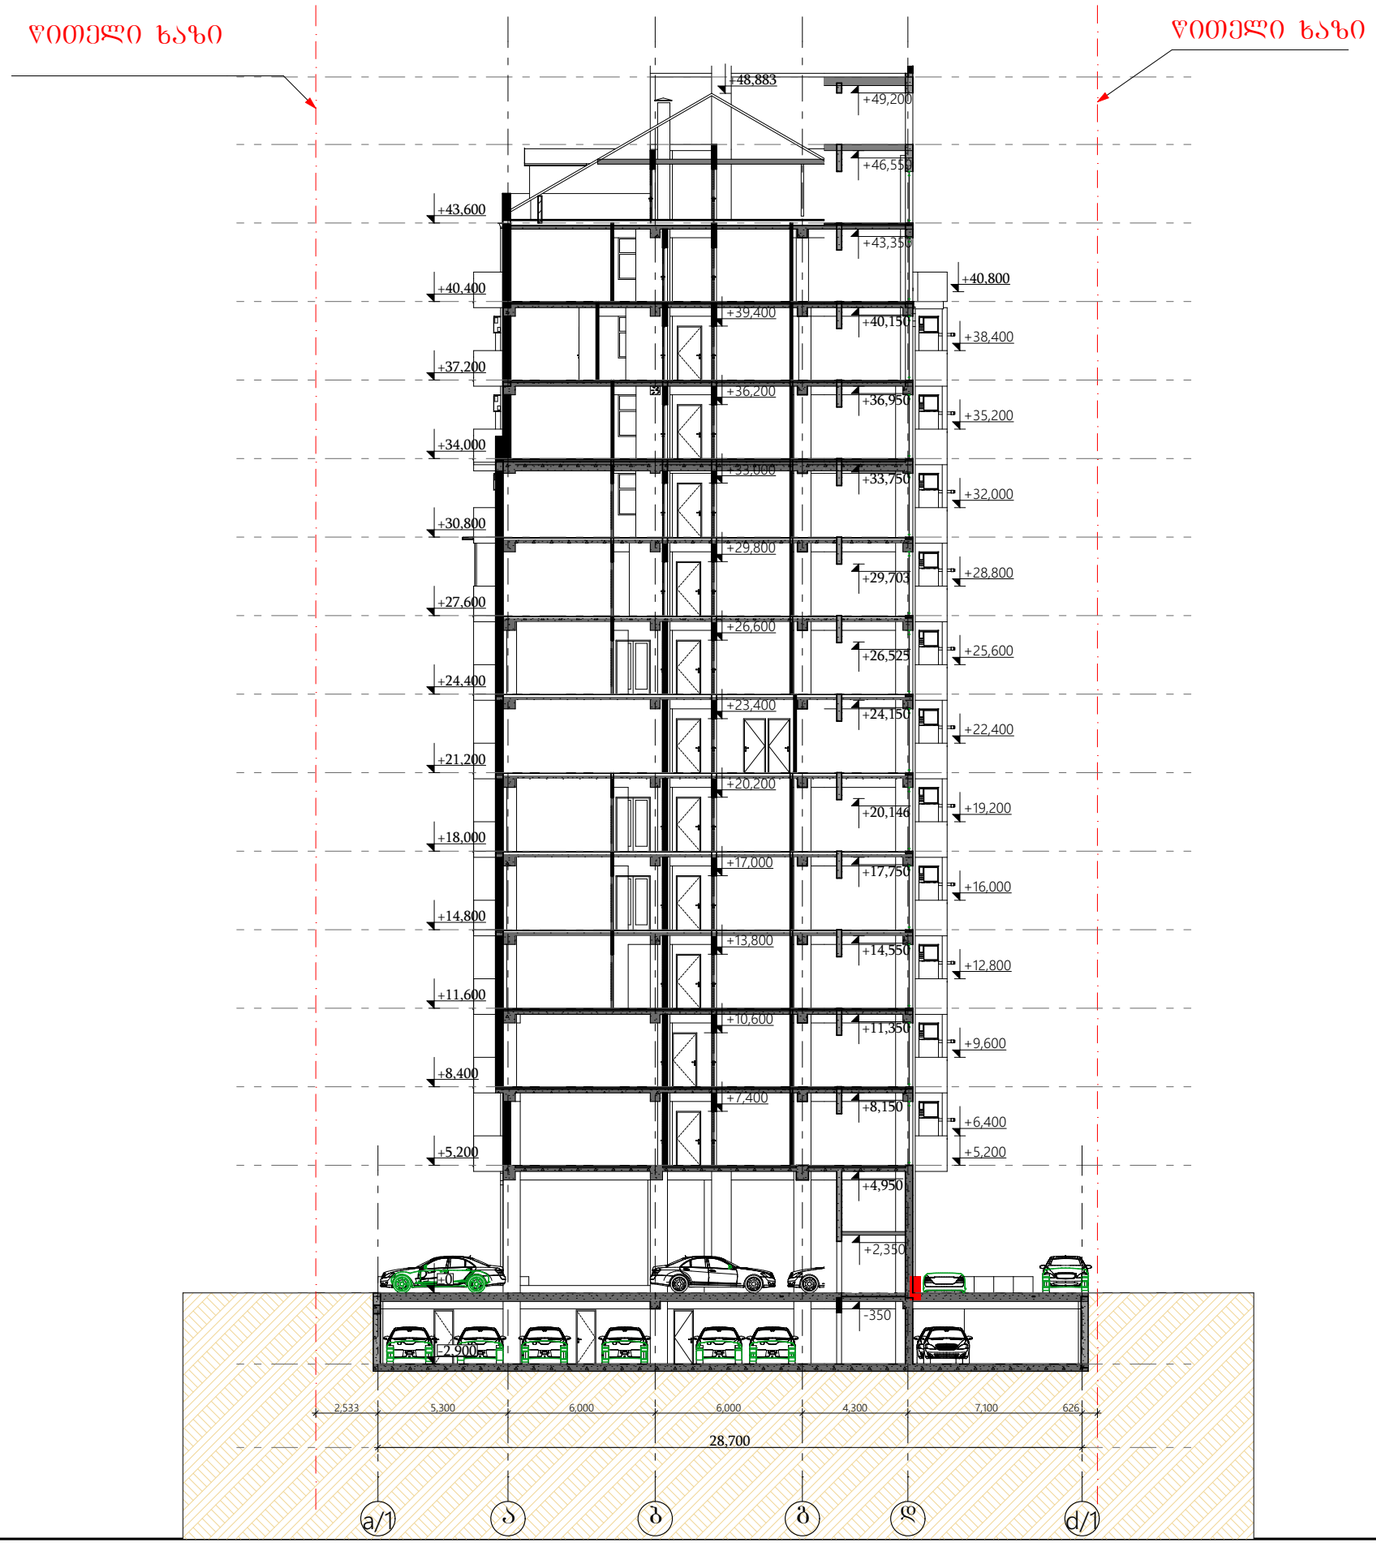

მრავალბინიანი
სახლი წყალტუბოს ქუჩაზე

ექსპლიკაცია

დამკვეთი

საპროექტო ობიექტის მისამართი

ქ. თბილისი, წყალტუბოს ქუჩა

დირექტორი	ნ. ნუცუბიძე	
პრ. ავტორი	გ.ბურჯანაძე	
შეასრულა		

სტადია	ფურც.	თარიღი	მასშტაბი	ფორმატი
პრ. შპ.		13.06.2015	1:250	A3

შპს
ბონა დეა და კომპანია