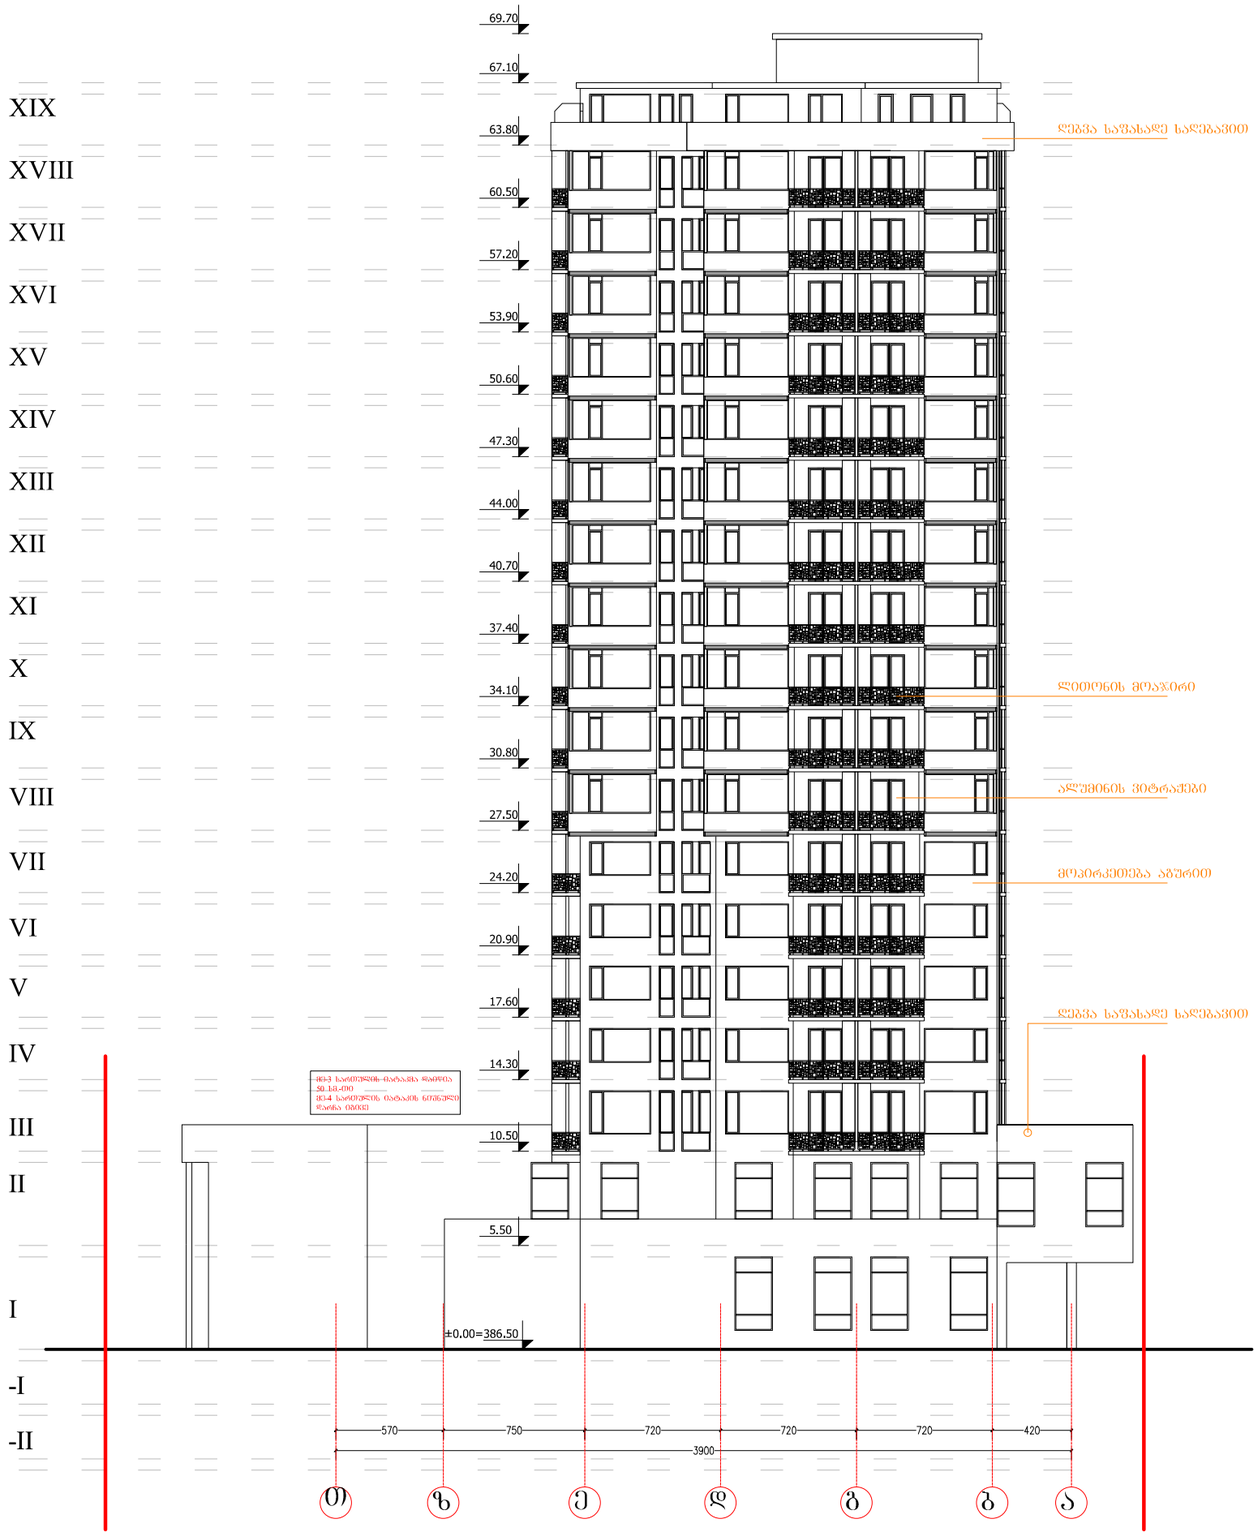

ფორმატი
PAPER SIZE
A-3

პროექტის №
PROJECT #

პირობითი აღნიშვნები LEGEND

278

მანძილი საკადასტრო საზღვრამდე

გათბობისა და კონდიცირების აგრეგატები აივნის სიბრტყეში

დამკვეთი
CLIENT
შპს "ხალვაშის ისანი"

პროექტი
PROJECT
აპარტ-ოტელი

მისამართი
ADDRESS
ბერი გაბრიელ სალოსის მოედანი

	NAME	
დირექტორი	გ. ჭუმბურიძე	
მთ. არქიტექტორი	გ. ჭუმბურიძე	
ავტორი	გ. ჭუმბურიძე	
	ბ. კალანდაძე	
მთ. კონსტრუქტორი	ს. პაპაშვილი	
დაამუშავა	ბ. კალანდაძე	

GRC Ltd
Digomi IV/18/48
Tbilisi, Georgia
T: 252 08 10
E mail: grc_studio@yahoo.com

არქიტექტურული ნაწილი
ARCHITECTURE

მასშტაბი
SCALE

თარიღი
DATE OF ISSUE
18.08.2016

ნახაზი
DRWG.
ფასადი თ-ა

პორექტირება REVISIONS

№	პორექტ. REV.	თარიღი DATE
1		
2		
3		
4		
5		
6		

ინდექსი INDEX
ფურც. PAGES

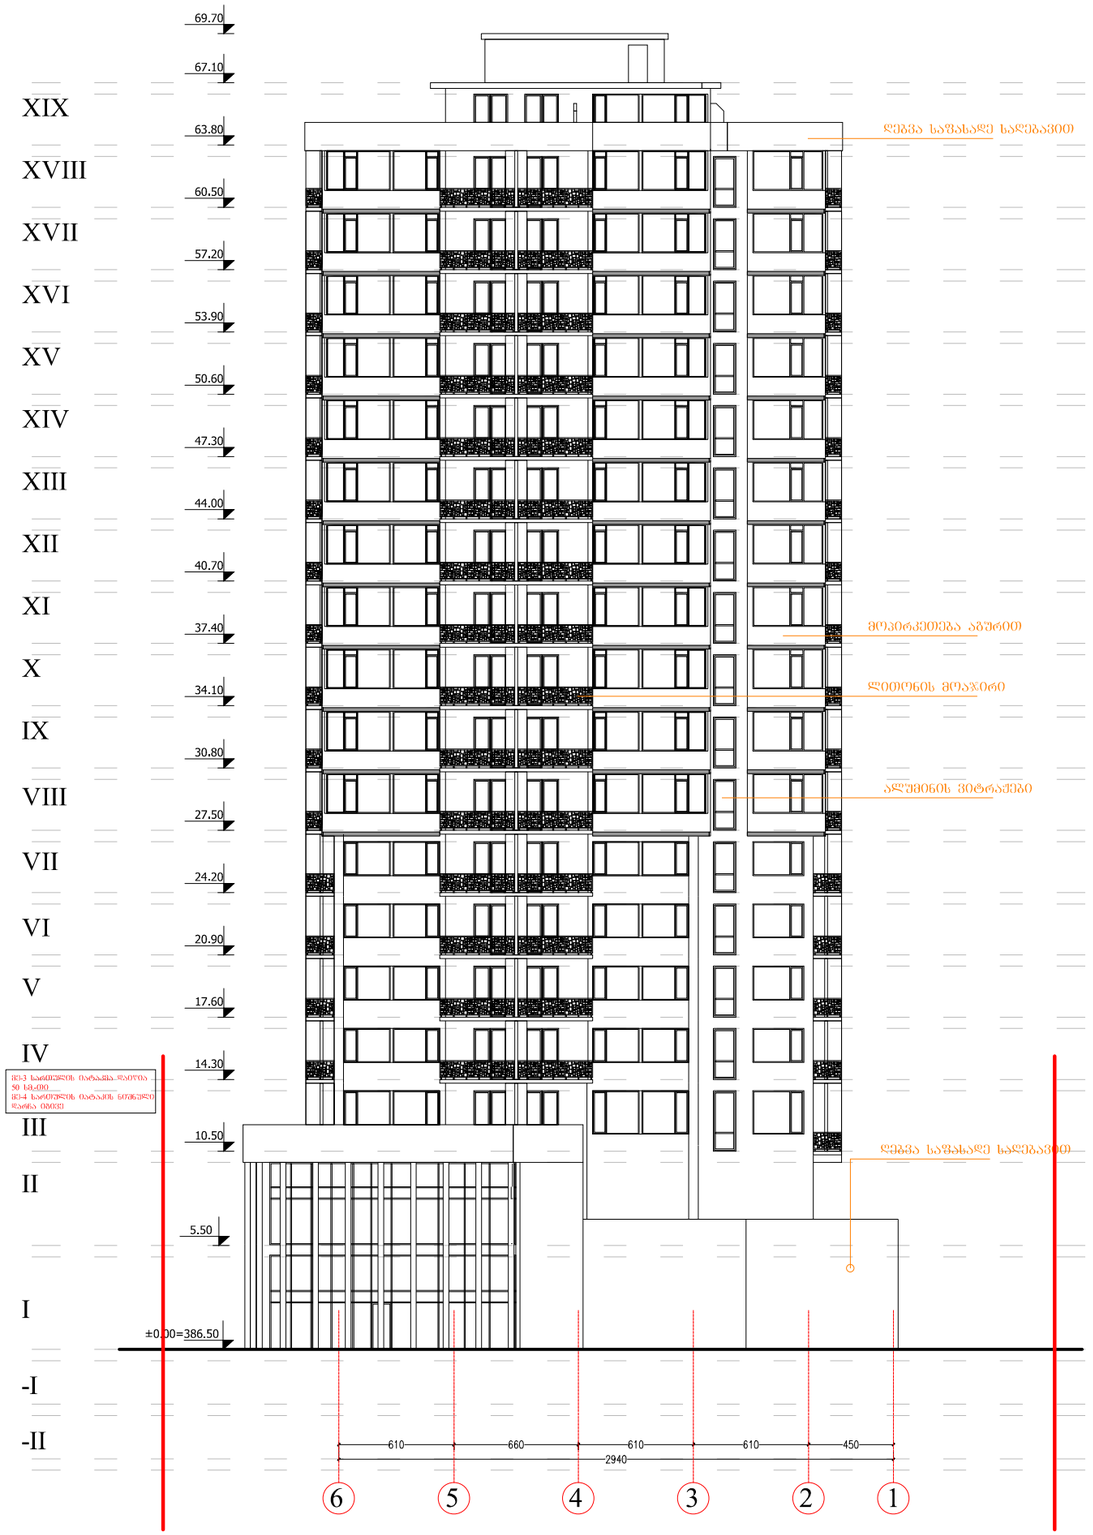

ფორმატი PAPER SIZE	A-3
პროექტის № PROJECT #	

პირობითი აღნიშვნები LEGEND

278

მანძილი საკადასტრო საზღვრამდე

გათბობისა და კონდიცირების აბრეშატები აივნის სიბრტყეში

დამკვეთი CLIENT	შპს "ხალვაშის ისანი"
პროექტი PROJECT	აპარტ-ოტელი
მისამართი ADDRESS	ბერი გაბრიელ სალოსის მოედანი

	NAME	
დირექტორი	გ. ჭუმბურიძე	
მთ. არქიტექტორი	გ. ჭუმბურიძე	
ავტორი	გ. ჭუმბურიძე	
	ბ. კალანდაძე	
მთ. კონსტრუქტორი	ს. პაპაშვილი	
დაამუშავა	ბ. კალანდაძე	

GRC Ltd
Digomi IV/18/48
Tbilisi, Georgia
T: 252 08 10
E mail: grc_studio@yahoo.com

არქიტექტურული ნაწილი ARCHITECTURE

მასშტაბი SCALE	
თარიღი DATE OF ISSUE	18.08.2016
ნახაზი DRWG.	ფასადი 6-1

პორექტირება REVISIONS

№	პორექტ. REV.	თარიღი DATE
1		
2		
3		
4		
5		
6		

ინდექსი INDEX	ფურც. PAGES

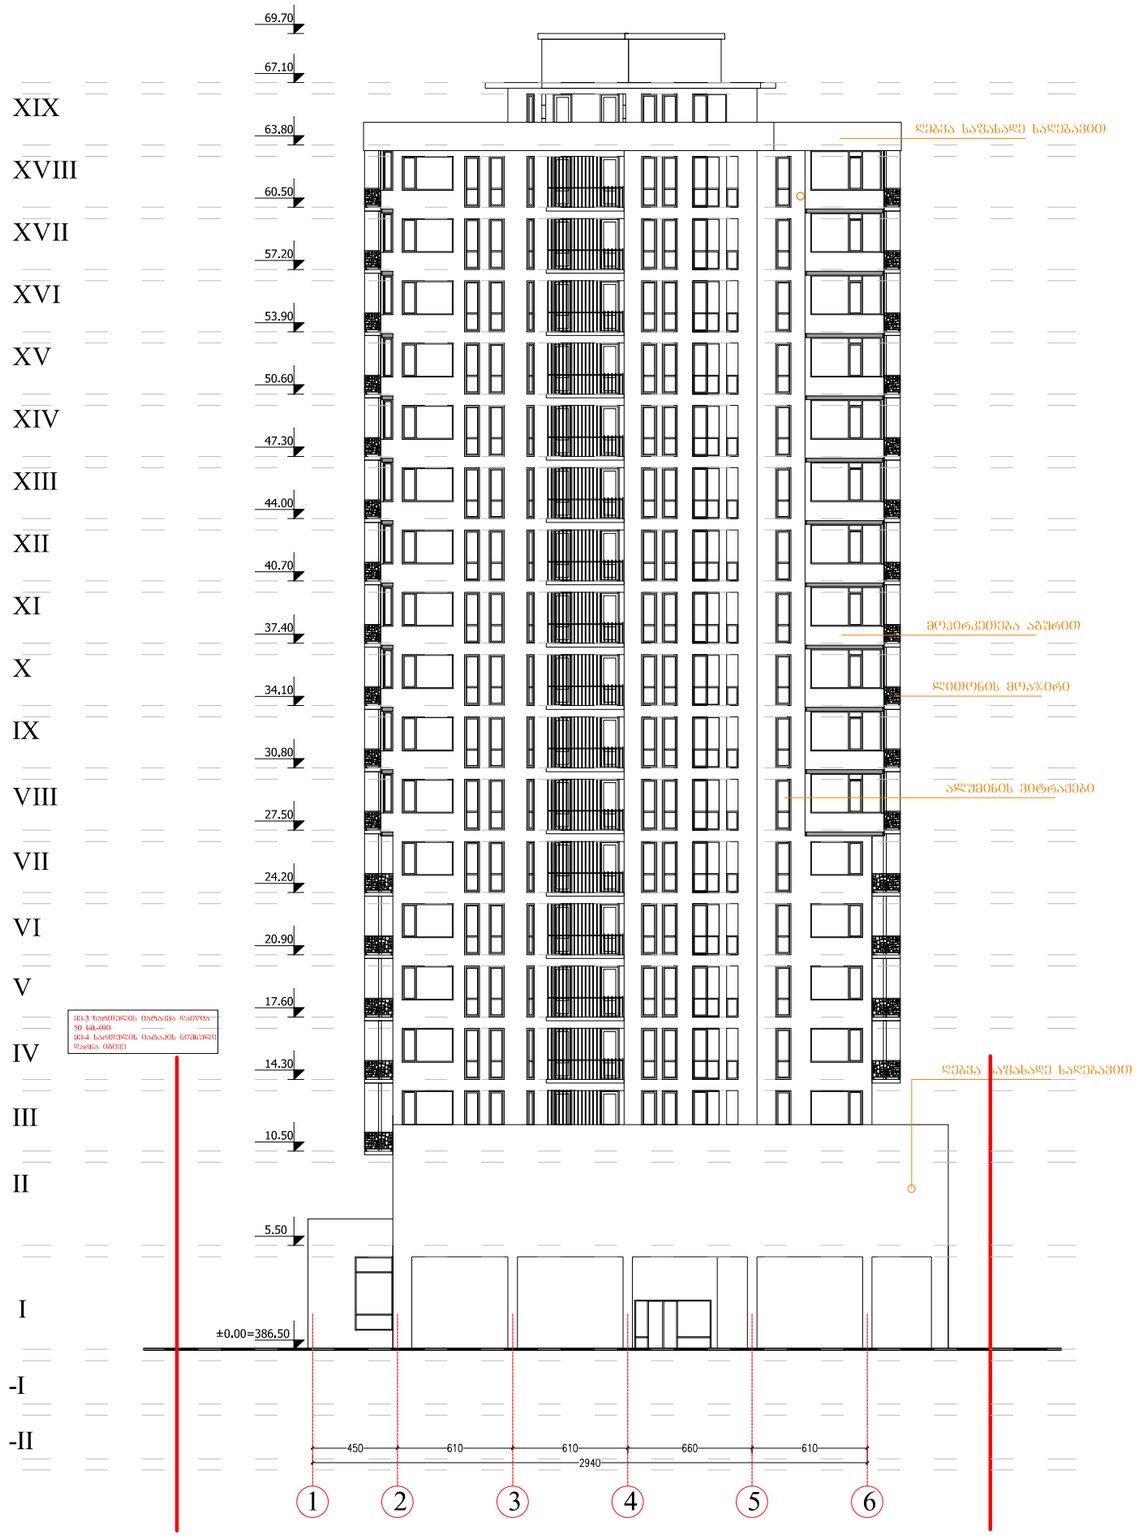

ფორმატი PAPER SIZE		პროექტის № PROJECT #
A-3		

პირობითი აღნიშვნები LEGEND

278

მანძილი საკადასტრო საზღვრამდე

გათბობისა და კონდიციირების აგრეგატები აივნის სიბრტყეში

დამკვეთი CLIENT	შპს "ხალვაშის ისანი"	
პროექტი PROJECT	აპარტ-ოტელი	
მისამართი ADDRESS	ბერი გაბრიელ სალოსის მოედანი	

	NAME	
დირექტორი	გ. ჭუმბურიძე	
მთ. არქიტექტორი	გ. ჭუმბურიძე	
ავტორი	გ. ჭუმბურიძე	
	ბ. კალანდაძე	
მთ. კონსტრუქტორი	ს. პაპაშვილი	
დაამუშავა	ბ. კალანდაძე	

GRC Ltd
Digomi IV/18/48
Tbilisi, Georgia
T: 252 08 10
E mail: grc_studio@yahoo.com

არქიტექტურული ნაწილი ARCHITECTURE

მასშტაბი SCALE	თარიღი DATE OF ISSUE	18.08.2016
ნახაზი DRWG.	პორექტირება REVISIONS	

№	პორეჯტ. REV.	თარიღი DATE
1		
2		
3		
4		
5		
6		

ფასადი 1-6

ინდექსი INDEX	ფურც. PAGES

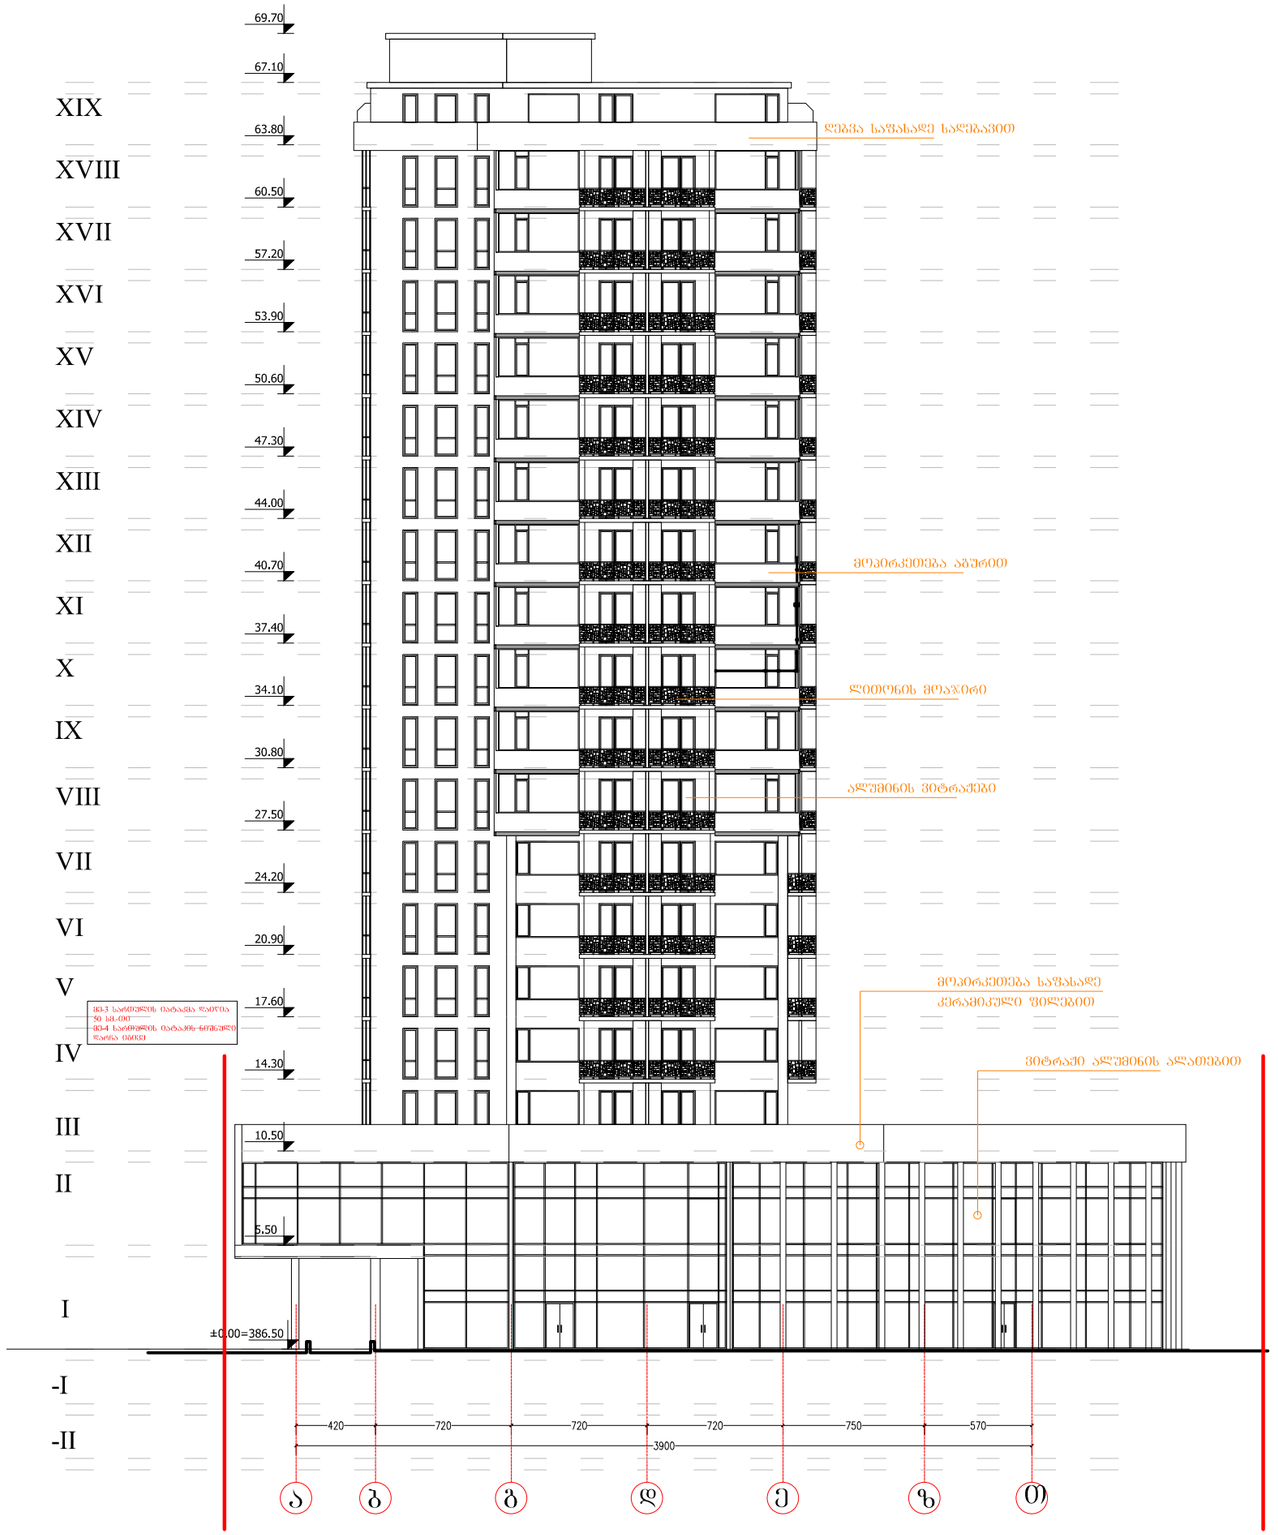

ფორმატი PAPER SIZE		პროექტის № PROJECT #
A-3		

ჰორიზონტი ადნიშვნები LEGEND

278

მანძილი საკადასტრო საზღვრამდე

გათბობისა და კონდიცირების აგრეგატები აივნის სიბრტყეში

დამკვეთი CLIENT	შპს "ხალვაშის ისანი"
პროექტი PROJECT	აპარტ-ოტელი
მისამართი ADDRESS	ბერი გაბრიელ სალოსის მოედანი

	NAME	
დირექტორი	გ. ჭუმბურიძე	
მთ. არქიტექტორი	გ. ჭუმბურიძე	
ავტორი	გ. ჭუმბურიძე	
	ბ. კალანდაძე	
მთ. კონსტრუქტორი	ს. პაპაშვილი	
დაამუშავა	ბ. კალანდაძე	

GRC Ltd
Digomi IV/18/48
Tbilisi, Georgia
T: 252 08 10
E mail: grc_studio@yahoo.com

არქიტექტურული ნაწილი
ARCHITECTURE

მასშტაბი SCALE		თარიღი DATE OF ISSUE	18.08.2016
ნახაზი DRWG.	ფასადი ა-თ	პორექტირება REVISIONS	

№	კორექტ. REV.	თარიღი DATE
1		
2		
3		
4		
5		
6		

	ინდექსი INDEX	ფურც. PAGES