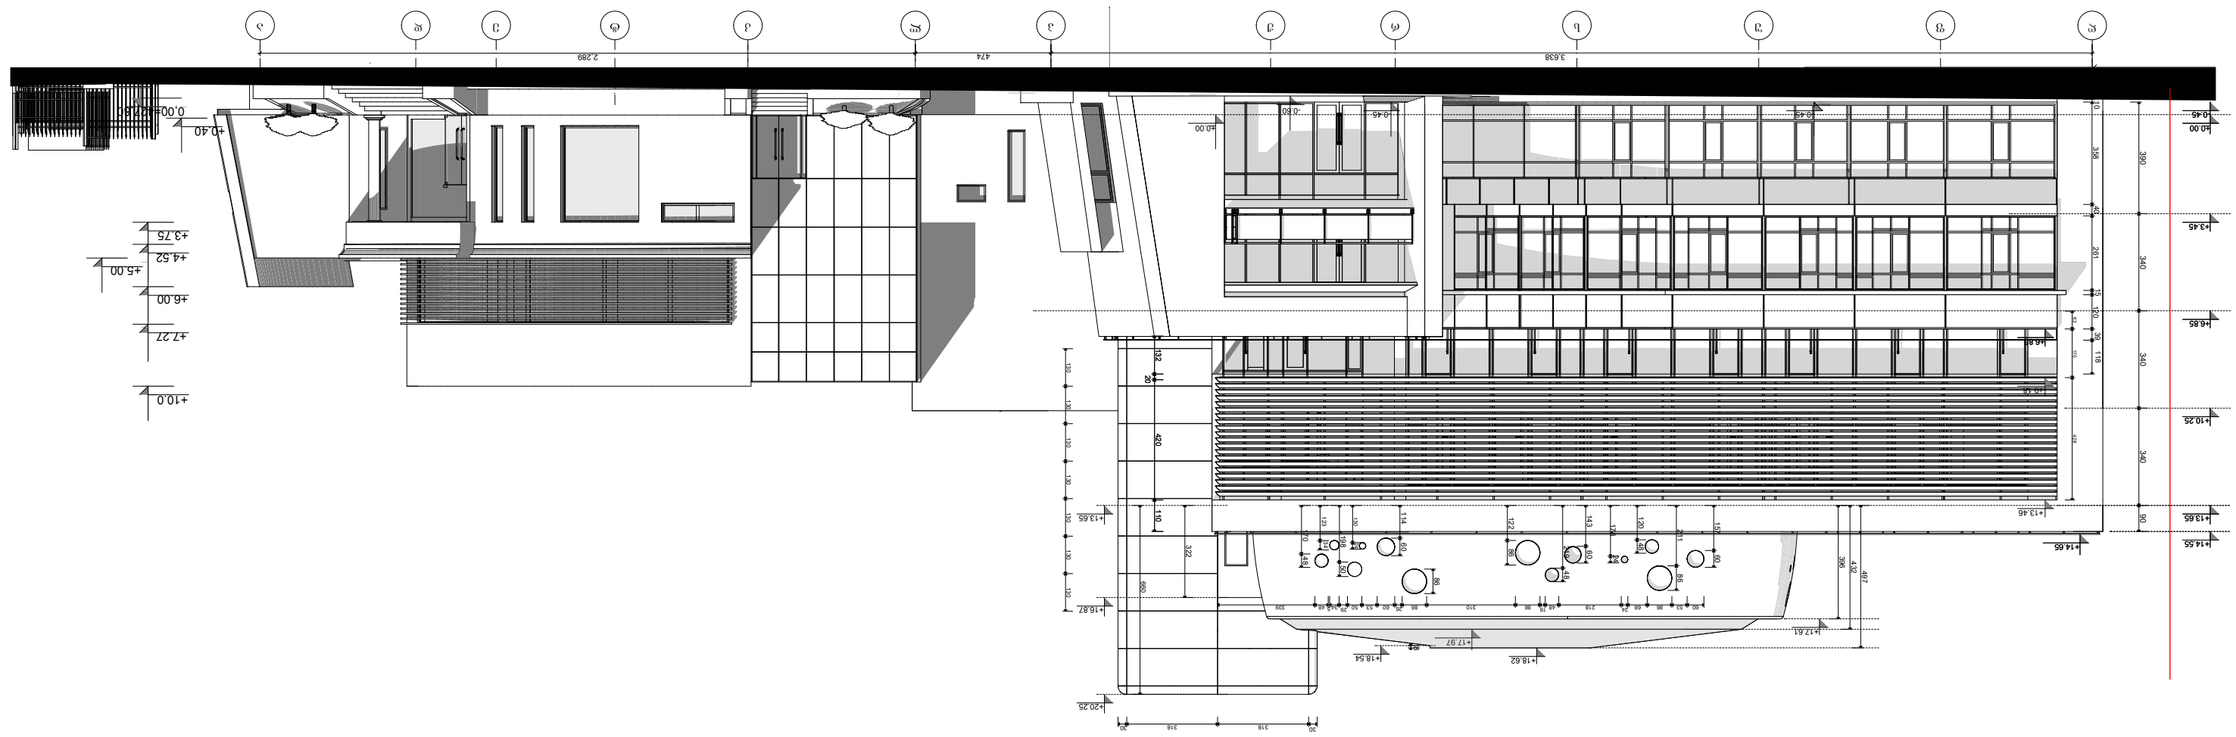

GSPublisherVersion 0.0.100.100

+0.00

+3.45

+6.85

+10.25

+13.65

+14.55 +14.65

-0.45

+13.65

+16.87

DB DD

-0.60 0,00=427,80

+0.40

+3.75

+4.52

+5.00

+6.00

+7.27

+10.0

3,638

R f u s r J p l k t e d a

-0.45

-0.45

+0.00

+17.61

+17.97

+18.62 +18.54

+20.25

+6.85

132

20

420 110

396
322

497

157 60

211 86

120 48

178 24

219 48
122 86

86

114 60

170 48

198 50
123 34

130 24

60 53 86 68 24 218 48 19 86 310 86 26 60 53 50 29 34 5 48 339 143 60

8

3,638 474 2,289

390 340 340 340 90

10 358 40 261 15 120 39 118

432

660

130 130 130 130 130 130 130

30 318 318 30

63 170 428

შენიშვნები

1 1 ჭრილის ხაზი

2. ნახაზის ყველა ცვლილება მშენებლობისას შეთანხმდეს
პროექტის ავტორთან.

ნაკვეთის საზღვარი

პირობითი ნიშნები

1. ზომები მოცემულია სმ-ში, ნიშნულები მ-ში.

ფურც.

სტადია პროექტი

დაკვეთა

ტექნიკურ-ეკონომიკური
მაჩვენებლები

ნახაზების ჩამონათვალი.

განმარტებითი ბარათი

არქიტექტურა შეამოწმა

შეასრულა

კონსტრუქტორი

არქიტექტორი

თვალის კლინიკა

(კორექტირებული პროექტი)

დირექტორი. პრ.მთ.არქიტექტორი მ.თავართქილაძე

შპს. "თამარინა პროექტი"
ქ. თბილისი ვერცხლის ქ.#20

მასშტაბი 1-200 ფასადი ღ-ა ღერძებში.

"ოფთალმიჯი"

დამკვეთი: თვალის მიკროქირურგიის ჯავრიშვილის კლინიკა
ქ. თბილისი მ. ჭიაურელის ქუჩა #7.

ფასადი ღ-ა ღერძებში მ 1:200

+9.18

+13.46

მ.თავართქილაძე

ი.ვარდანაშვილი

ი.ვარდანაშვილი

გ. გეთიაშვილი

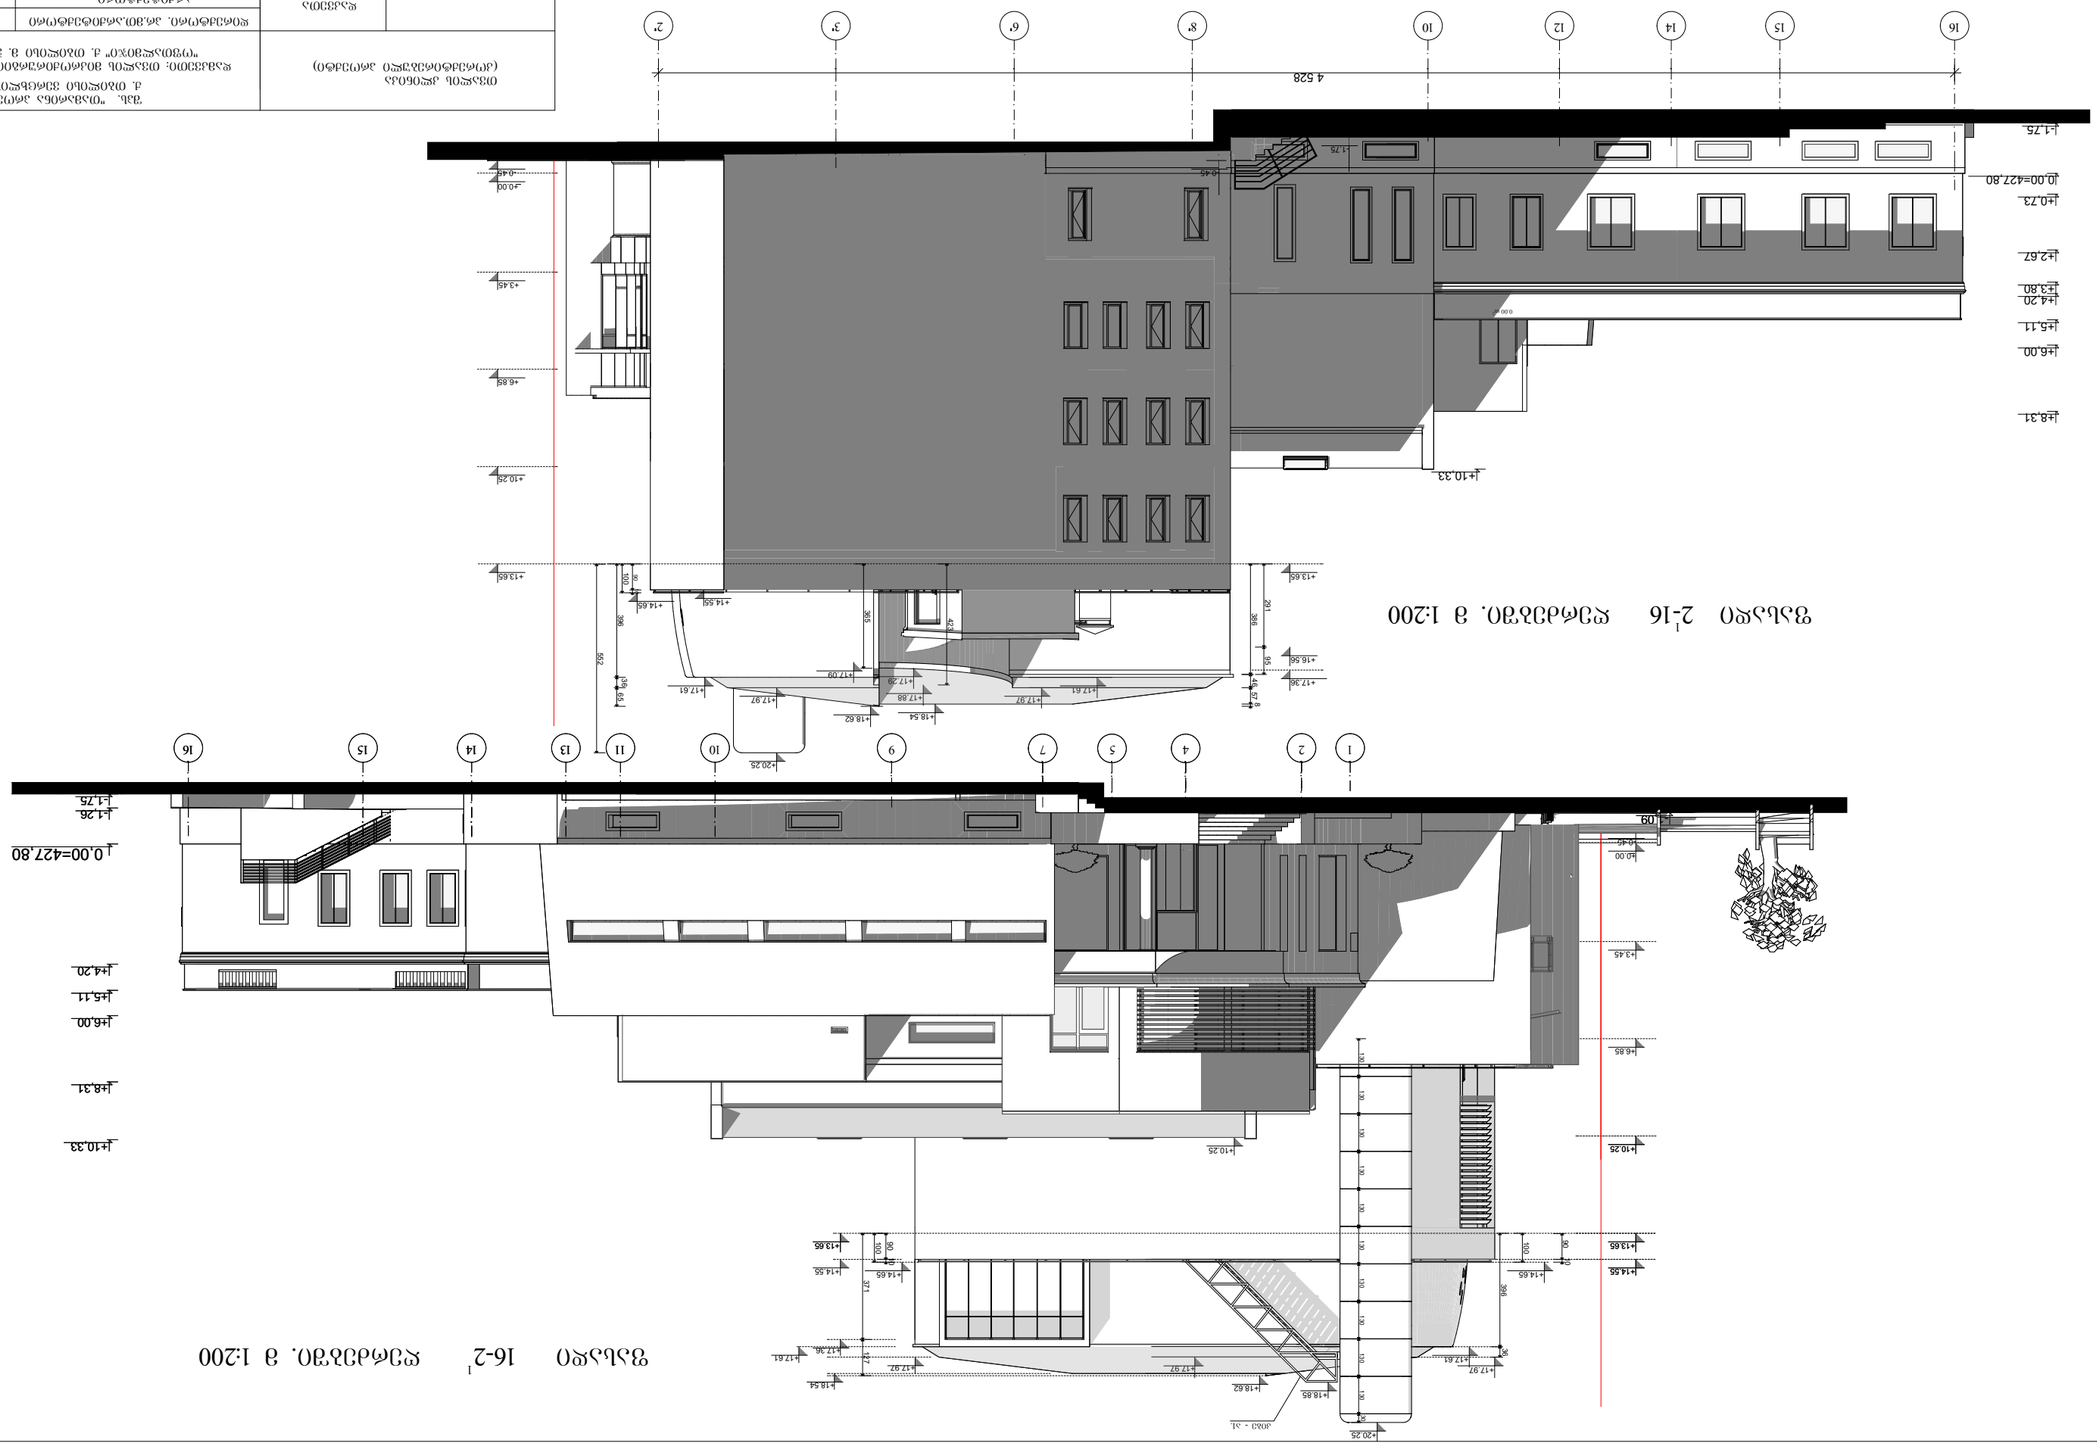

GSPublisherVersion 0.0.100.100

+10,33

- 1,75

0,00=427,80

+0,73

+2,67

+3,80

+4,20

+5,11

+6,00

+8,31

4 528

16 15 14 12 10 8' 6' 3' 2'

+10.25

+13.65

+14.55 +14.65

+0.00

+3.45

+6.85

+10.25

+13.65

+14.55 +14.65

-0.45

+17.61

+10.25

+14.55

+17.61

DP DU

DN DO

- 1,75

- 1,26

0,00=427,80

+4,20

+5,11

+6,00

+8,31

+10,33

- 1,09

10 11 13 14 15 16

1 2 4 5 7 9

+0.00

+3.45

+6.85

+14.65

-0.45

+18.62
+17.97

+18.54

+13.65

+17.97

+17.09 +17.29

+17.88

+16.56

+17.97

+13.65

+17.36

+17.61

+17.97

+18.54

+20.25

+20.25

+17.97

+18.62

+18.85

386 46 57

8

396 36 65 100

90 10

552

365

423

291 95

371 127

90

100

10

396 36
100

10 90

130 130 130 130 130 130 130 130 130 130 30

0.00 m2

ფასადი 2-16 ღერძებში. მ 1:200 1

შენიშვნები

1 1 ჭრილის ხაზი

2. ნახაზის ყველა ცვლილება მშენებლობისას შეთანხმდეს
პროექტის ავტორთან.

ნაკვეთის საზღვარი

პირობითი ნიშნები

1. ზომები მოცემულია სმ-ში, ნიშნულები მ-ში.

ფურც.

სტადია პროექტი

დაკვეთა

არქიტექტურა შეამოწმა

შეასრულა

კონსტრუქტორი

არქიტექტორი

თვალის კლინიკა

(კორექტირებული პროექტი)

დირექტორი. პრ.მთ.არქიტექტორი მ.თავართქილაძე

შპს. "თამარინა პროექტი"
ქ. თბილისი ვერცხლის ქ.#20

მასშტაბი 1-200

ფასადი 16-2 ღერძებში. მ 1:200 1

ფასადი 16-2 ღერძებში.

1

"ოფთალმიჯი"

დამკვეთი: თვალის მიკროქირურგიის ჯავრიშვილის კლინიკა
ქ. თბილისი მ. ჭიაურელის ქუჩა #7.

კიბე - ა1.

ფასადები

+17.36

+17.61

- 1.75

-0.45

ი.ვარდანაშვილი

ი.ვარდანაშვილი

მ.თავართქილაძე

გ. გეთიაშვილი

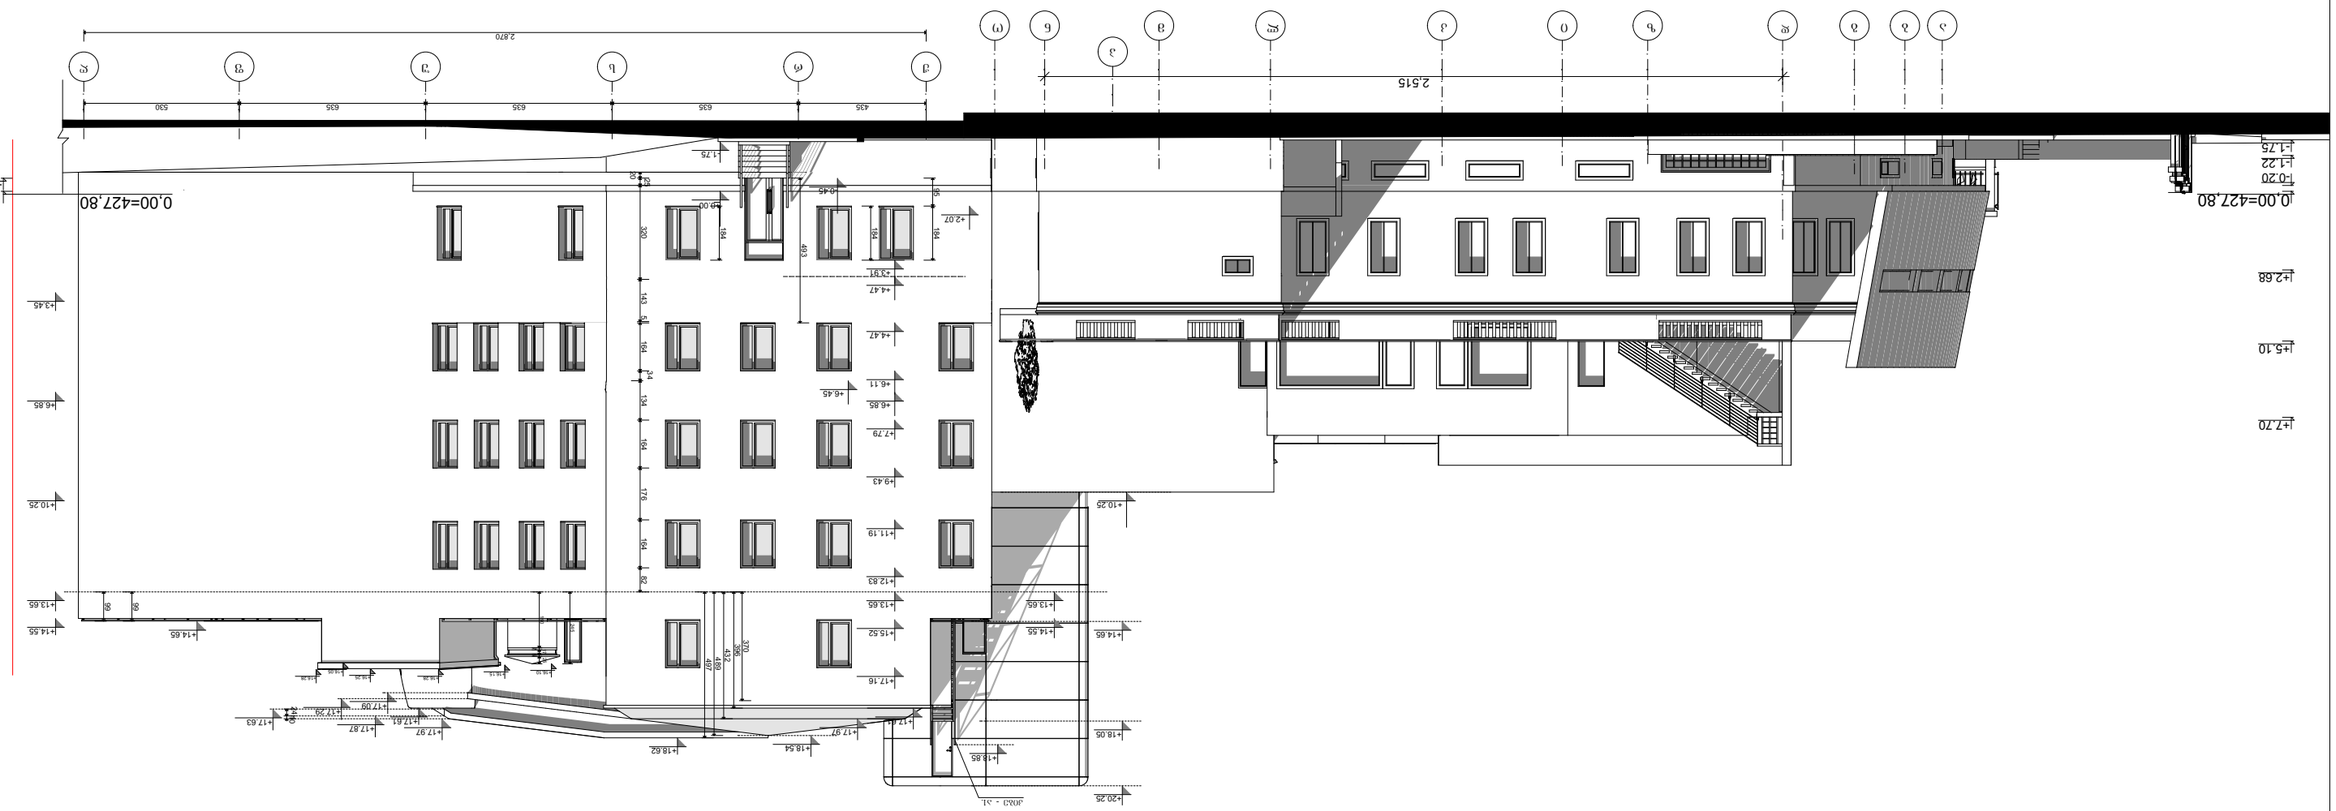

GSPublisherVersion 0.0.100.100

DY EA ED EE EF EG EG

+0.00

+6.85

+10.25

-0.45

+13.65

+12.83

+11.19

+9.43

+7.79

+6.45
+6.11

+4.47

+4.47
+3.91

+2.07

+3.45

+6.85

+10.25

+13.65

+14.55

+13.65

+17.61

+18.62

+17.09 +17.29

- 1.75

+20.25

+18.05

+16.25
+16.05

+16.28 +16.28

+ +16.15 16.10

+18.85

-0.45

0,00=427,80

- 1.75

- 1.22

-0.20

0,00=427,80

+2.68

+5.10

+7.70

2,515

435 635 635 635 530

99

99

20

25 320 143 5 164 34 134 164 176 164 82

493

95 184

370

432

396

489

497

2410

2,870

190

7

17

5

25

245

184

184

36.67 m2

შენიშვნები

1 1 ჭრილის ხაზი

2. ნახაზის ყველა ცვლილება მშენებლობისას შეთანხმდეს
პროექტის ავტორთან.

ნაკვეთის საზღვარი

პირობითი ნიშნები

1. ზომები მოცემულია სმ-ში, ნიშნულები მ-ში.

ფურც.

სტადია პროექტი

დაკვეთა

არქიტექტურა შეამოწმა

შეასრულა

კონსტრუქტორი

არქიტექტორი

კლინიკა

(კორექტირებული პროექტი)

დირექტორი. პრ.მთ.არქიტექტორი მ.თავართქილაძე

შპს. "თამარინა პროექტი"
ქ. თბილისი ვერცხლის ქ.#20

a b g d z i k l m n o

ფასადი ა-ღ ღერძებში. მ 1:200

p

J r s u f R

"ოფთალმიჯი"

დამკვეთი: თვალის მიკროქირურგიის ჯავრიშვილის კლინიკა
ქ. თბილისი მ. ჭიაურელის ქუჩა #7.

ფასადი ა-ღ ღერძებში. მ 1:200

კიბე - ა1.

ფასადი ა-ღ ღერძებში.

+17.16

+14.55 +15.52

+17.61

+17.97

+14.65

+18.54

+14.65

+17.97 +17.87
+17.63

ი.ვარდანაშვილი

ი.ვარდანაშვილი

მ.თავართქილაძე

გ. გეთიაშვილი

ფასადი 2[1]-16 ღერძებში. მ 1:200

ფერების და ტექსტურების ჩვენებით.

თვალის კლინიკა (კორპუსტორეზული პროექტი)		შპს. "თამარინა პროექტი" ქ. თბილისი ვერცხლის ქ.№20 დამკვეთი: თვალის მიკროქირურგიის ჯავრიშვილის კლინიკა "ოფთალმიჯი" ქ. თბილისი მ. ჯიაურელის ქუჩა №7.	
ფასადი 2[1]-16 ღერძებში. მ 1:200	დაკვეთა	დირექტორი. პრემიარქიტექტორი	მ.თავართქილაძე
		არქიტექტორი	ი.ჯარდანაშვილი
	სტადია პროექტი	კონსტრუქტორი	გ. ბეთიაშვილი
		შესრულა	ი.ჯარდანაშვილი
არქიტექტურა	ფურც.	შეამოწმა	მ.თავართქილაძე
		მასშტაბი 1-200 ფასადი 2[1] -16 ღერძებში.	
პირობითი ნიშნები ნაკვეთის საზღვარი 1 1 ჭრილის ხაზი		შენიშვნები 1. ზომები მოცემულია სმ-ში, ნიშნულები მ-ში. 2. ნახაზის ყველა ცვლილება ცნობილებისას შეთანხმდეს პროექტის ავტორთან.	

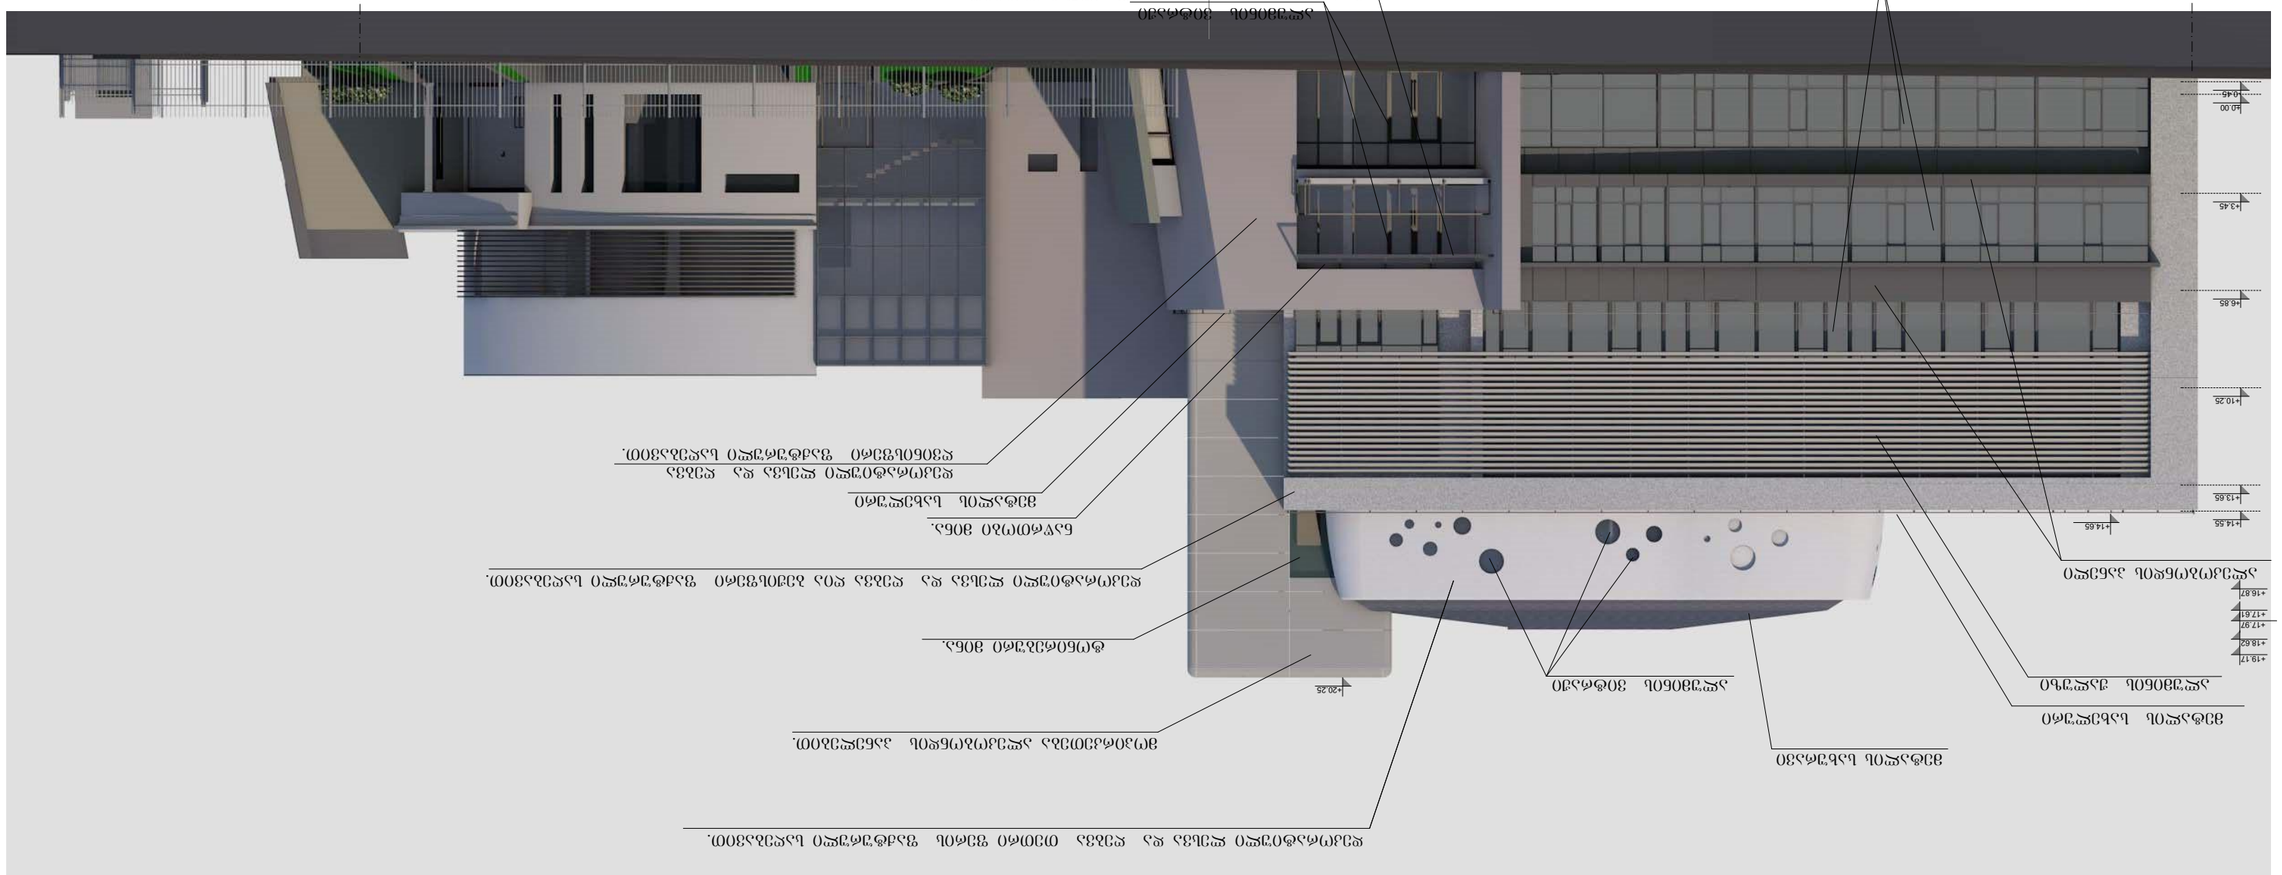

GSPublisherVersion 0.0.100.100

+14.55 +14.65

-0.45

+13.65

+10.25

+6.85

+3.45

+0.00

R DDa

+18.62

+16.87

+19.17

+17.61

+17.97

+20.25

ალუმინის ვიტრაჟი

ალუმინის ვიტრაჟი

შენიშვნები

1 1 ჭრილის ხაზი

2. ნახაზის ყველა ცვლილება მშენებლობისას შეთანხმდეს
პროექტის ავტორთან.

ნაკვეთის საზღვარი

პირობითი ნიშნები

1. ზომები მოცემულია სმ-ში, ნიშნულები მ-ში.

ფურც.

სტადია პროექტი

დაკვეთა
ფასადი

არქიტექტურა შეამოწმა

შეასრულა

კონსტრუქტორი

არქიტექტორი

თვალის კლინიკა

(კორექტირებული პროექტი)

დირექტორი. პრ.მთ.არქიტექტორი მ.თავართქილაძე

შპს. "თამარინა პროექტი"
ქ. თბილისი ვერცხლის ქ.#20

მასშტაბი 1-200 ფასადი ღ-ა ღერძებში.

ფასადი ღ-ა ღერძებში. მ 1:200

ფერების და ტექსტურების ჩვენებით.

დეკორატიული ლესვა და ღებვა თეთრი ფერის ფაქტურული საღებავით.

დეკორატიული ლესვა და ღებვა ღია ბეჟისფერი ფაქტურული საღებავით.

დეკორატიული ლესვა და ღებვა
ღვინისფერი ფაქტურული საღებავით.

ალეკობონდის პანელი

ტონირებური მინა.

ალუმინის ვიტრაჟი

მარკიზი უჟანგავი ფოლადის კონსტრუქციით

ნაწრთობი მინა.

ალუმინის ჟალუზი

მეტალის სახელური

მეტალის სახელური

მეტალის სახურავი

"ოფთალმიჯი"

დამკვეთი: თვალის მიკროქირურგიის ჯავრიშვილის კლინიკა
ქ. თბილისი მ. ჭიაურელის ქუჩა #7.

მოპირკეთება ალეკობონდის პანელებით.

ი.ვარდანაშვილი

ი.ვარდანაშვილი

მ.თავართქილაძე

გ. გეთიაშვილი

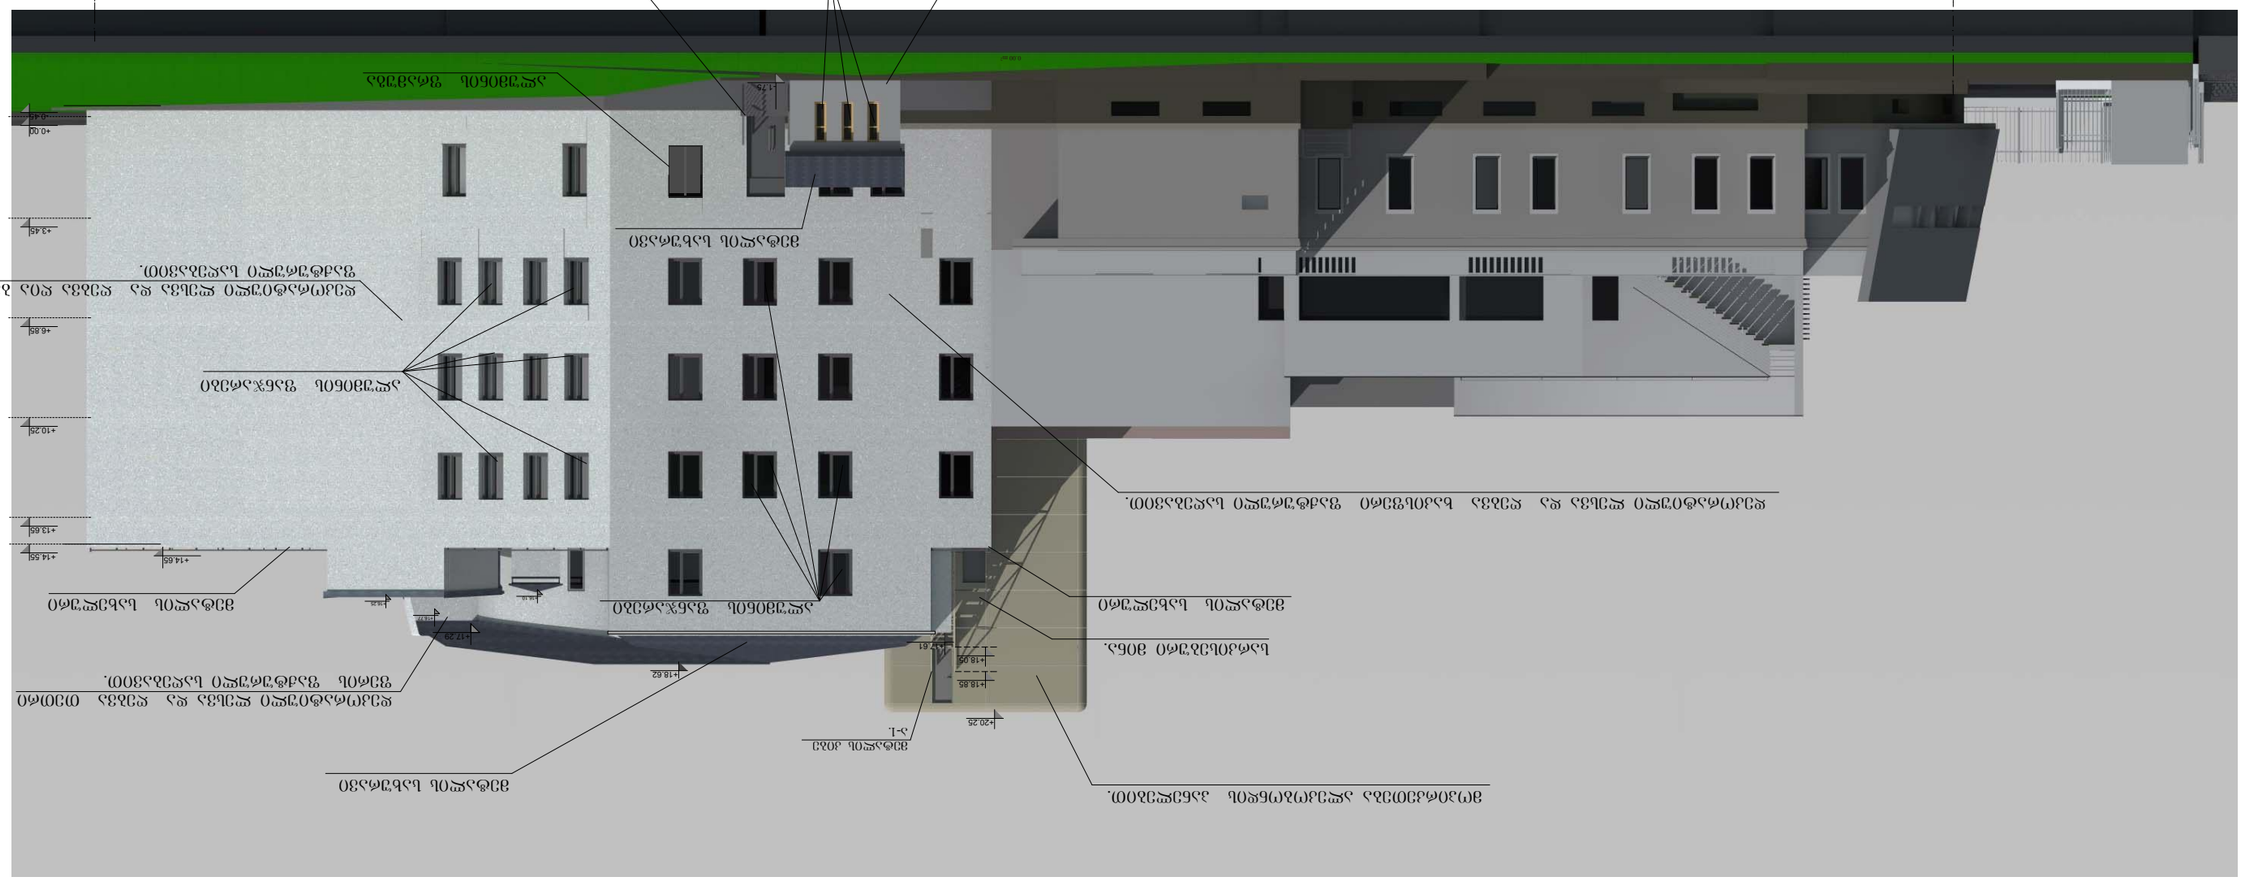

GSPublisherVersion 0.0.100.100

DY

+0.00

+3.45

+6.85

+10.25

+13.65

+14.55

+14.65

-0.45

+18.62

+17.29

+20.25

+16.25

+18.05

+18.85

0.00 m2

შენიშვნები

1 1 ჭრილის ხაზი

2. ნახაზის ყველა ცვლილება მშენებლობისას შეთანხმდეს
პროექტის ავტორთან.

ნაკვეთის საზღვარი

პირობითი ნიშნები

1. ზომები მოცემულია სმ-ში, ნიშნულები მ-ში.

ფურც.

სტადია პროექტი

დაკვეთა

არქიტექტურა შეამოწმა

შეასრულა

კონსტრუქტორი

არქიტექტორი

თვალის კლინიკა

(კორექტირებული პროექტი)

დირექტორი. პრ.მთ.არქიტექტორი მ.თავართქილაძე

შპს. "თამარინა პროექტი"
ქ. თბილისი ვერცხლის ქ.#20

ფასადი ა-ღ ღერძებში. მ 1:200

ფერების და ტექსტურების ჩვენებით.

ალუმინის ფანჯარები

ალუმინის ფანჯარები

მეტალის სახურავი

დეკორატიული ლესვა და ღებვა თეთრი

ფერის ფაქტურული საღებავით.

დეკორატიული ლესვა და ღებვა ღია ბეჟისფერი

ფაქტურული საღებავით.

დეკორატიული ლესვა და ღებვა ხაკისფერი ფაქტურული საღებავით.

მეტალის სახურავი

სარკისებური მინა.

ხის ფანჯარები

მეტალის სახელური მეტალის სახელური

მეტალის მოაჯირი

ალუმინის ფრამუგა

a R

"ოფთალმიჯი"

დამკვეთი: თვალის მიკროქირურგიის ჯავრიშვილის კლინიკა
ქ. თბილისი მ. ჭიაურელის ქუჩა #7.

მოპირკეთება ალეკობონდის პანელებით.

მეტალის კიბე
a-1.

ფასადი ა-ღ
ღერძებში. მ 1:200

ფასადი ა-ღ ღერძებში. მ 1:200

+17.61

- 1.75

+16.77

+16.10

ი.ვარდანაშვილი

ი.ვარდანაშვილი

მ.თავართქილაძე

გ. გეთიაშვილი

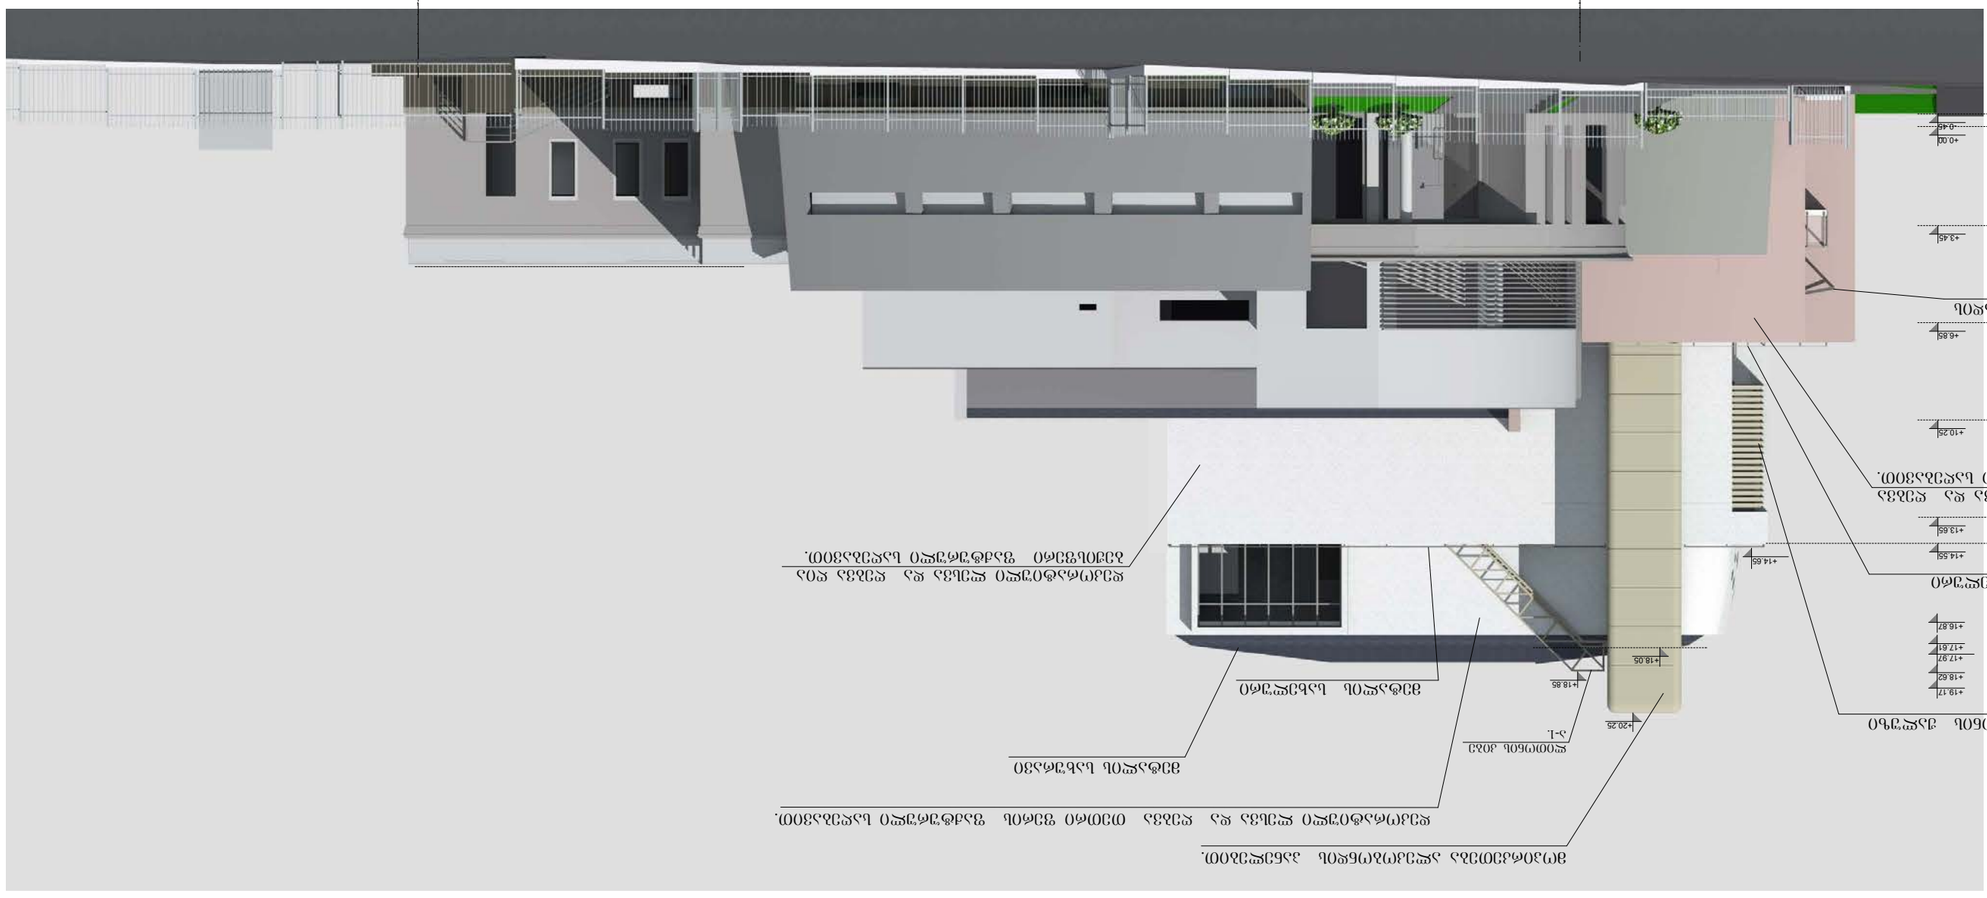

GSPublisherVersion 0.0.100.100

+14.55 +14.65

-0.45

+13.65

+10.25

+6.85

+3.45

+0.00

1 16

+18.62

+16.87

+19.17

+17.61

+17.97

+20.25

+18.05

+18.85

შენიშვნები

1 1 ჭრილის ხაზი

2. ნახაზის ყველა ცვლილება მშენებლობისას შეთანხმდეს
პროექტის ავტორთან.

ნაკვეთის საზღვარი

პირობითი ნიშნები

1. ზომები მოცემულია სმ-ში, ნიშნულები მ-ში.

ფურც.

სტადია პროექტი

დაკვეთა

არქიტექტურა შეამოწმა

შეასრულა

კონსტრუქტორი

არქიტექტორი

თვალის კლინიკა

(კორექტირებული პროექტი)

დირექტორი. პრ.მთ.არქიტექტორი მ.თავართქილაძე

შპს. "თამარინა პროექტი"
ქ. თბილისი ვერცხლის ქ.#20

მასშტაბი 1-200

ფასადი 16-2 ღერძებში. მ 1:200 1

ფერების და ტექსტურების ჩვენებით.

დეკორატიული ლესვა და ღებვა თეთრი ფერის ფაქტურული საღებავით.

დეკორატიული ლესვა და ღებვა ღია
ბეჟისფერი ფაქტურული საღებავით.

მეტალის სახელური

მარკიზი უჟანგავი ფოლადის
კონსტრუქციით

მეტალის სახურავი

დეკორატიული ლესვა და ღებვა
ღვინისფერი ფაქტურული საღებავით.

მეტალის სახელური

"ოფთალმიჯი"

დამკვეთი: თვალის მიკროქირურგიის ჯავრიშვილის კლინიკა
ქ. თბილისი მ. ჭიაურელის ქუჩა #7.

ალუმინის ჟალუზი

მოპირკეთება ალეკობონდის პანელებით.

ლითონის კიბე
a-1.

ფასადი 16-2
ღერძებში. მ 1:200

1

ი.ვარდანაშვილი

ი.ვარდანაშვილი

მ.თავართქილაძე

გ. გეთიაშვილი