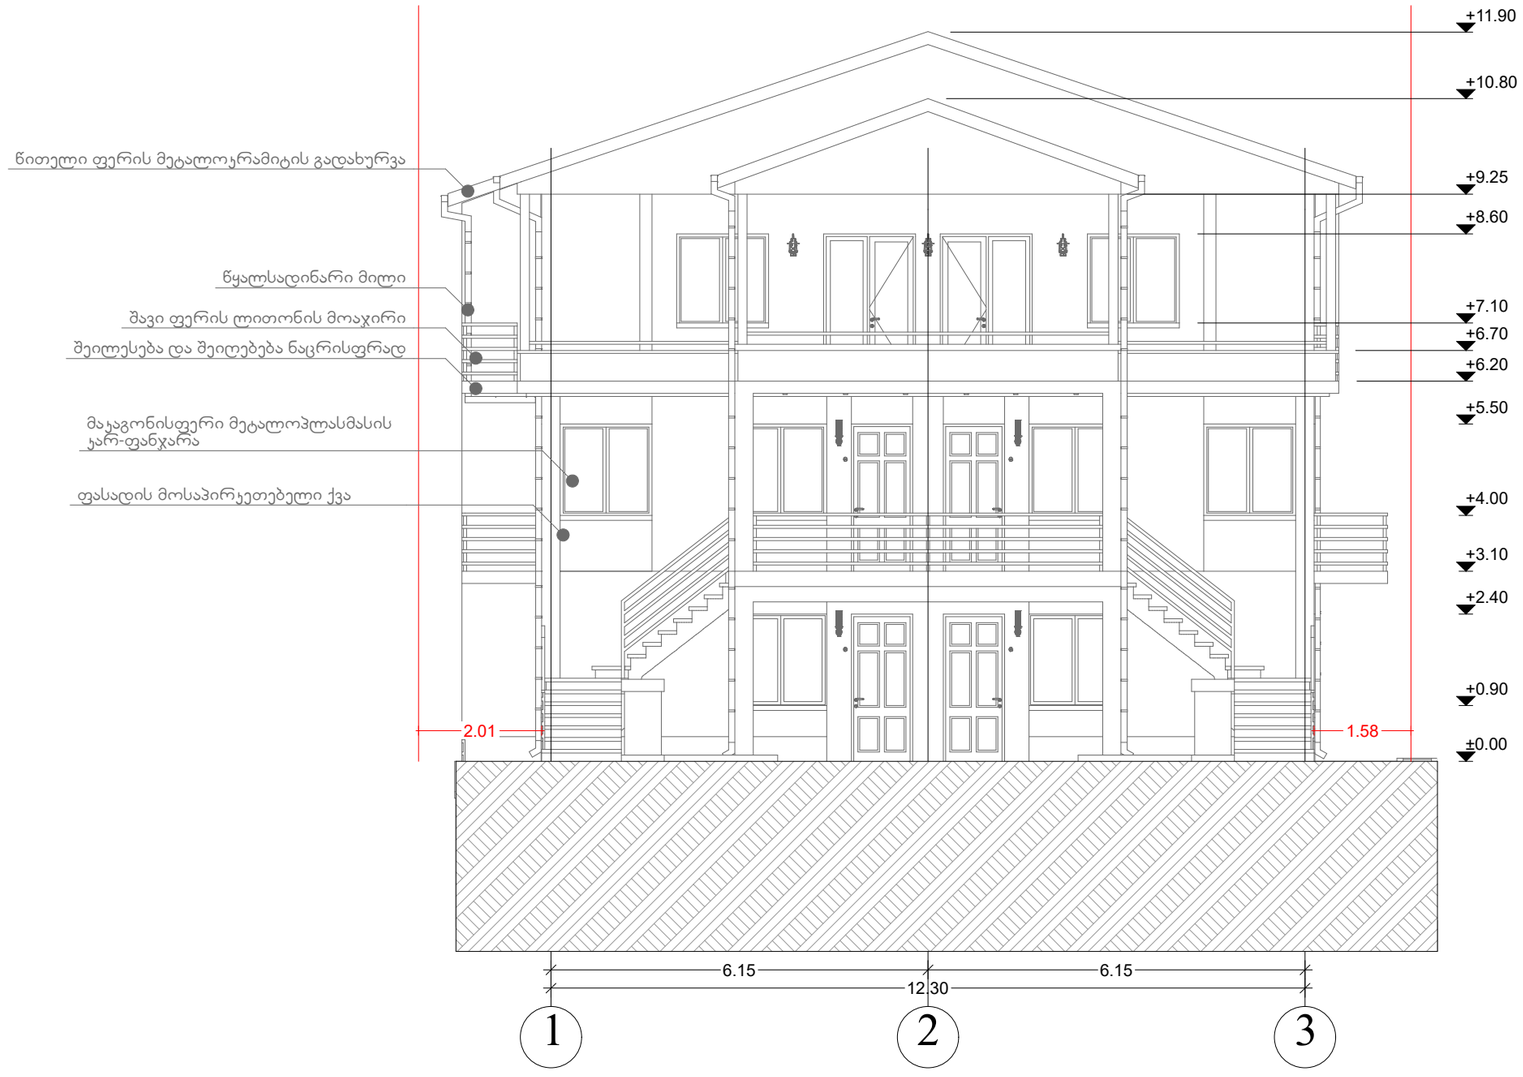


შპს „ლილეო“ თბილისი,
შარტავას №14
Ltd "Lileo" Shartava st №14
Tbilisi, Georgia
555 43 53 37

ექსპლიკაცია:

პირობითი აღნიშვნები:

საკადასტრო წითელი ხაზები

| | | |
|---|---|---|
| პროექტის დასახელება | ინდივიდუალური საცხოვრებელი სახლის არქიტექტურული პროექტი | |
| ნახაზის დასახელება | ფასადი 1-3 ღერძებში | |
| ობიექტის მისამართი | ქობილისი. ქუსა ზვარეთი, №26 | |
| თანამდებობა | გვარი | ხელმოწერა |
| დირექტორი | ა. ჟურაშვილი | |
| შემსრულებელი | ბ. კალაძე | |
| დამკვეთი | ი. დალაქიშვილი | |
| მასშტაბი | 1:100 | ISO-A3 landscape |
| თარიღი | 2018 წ. | |

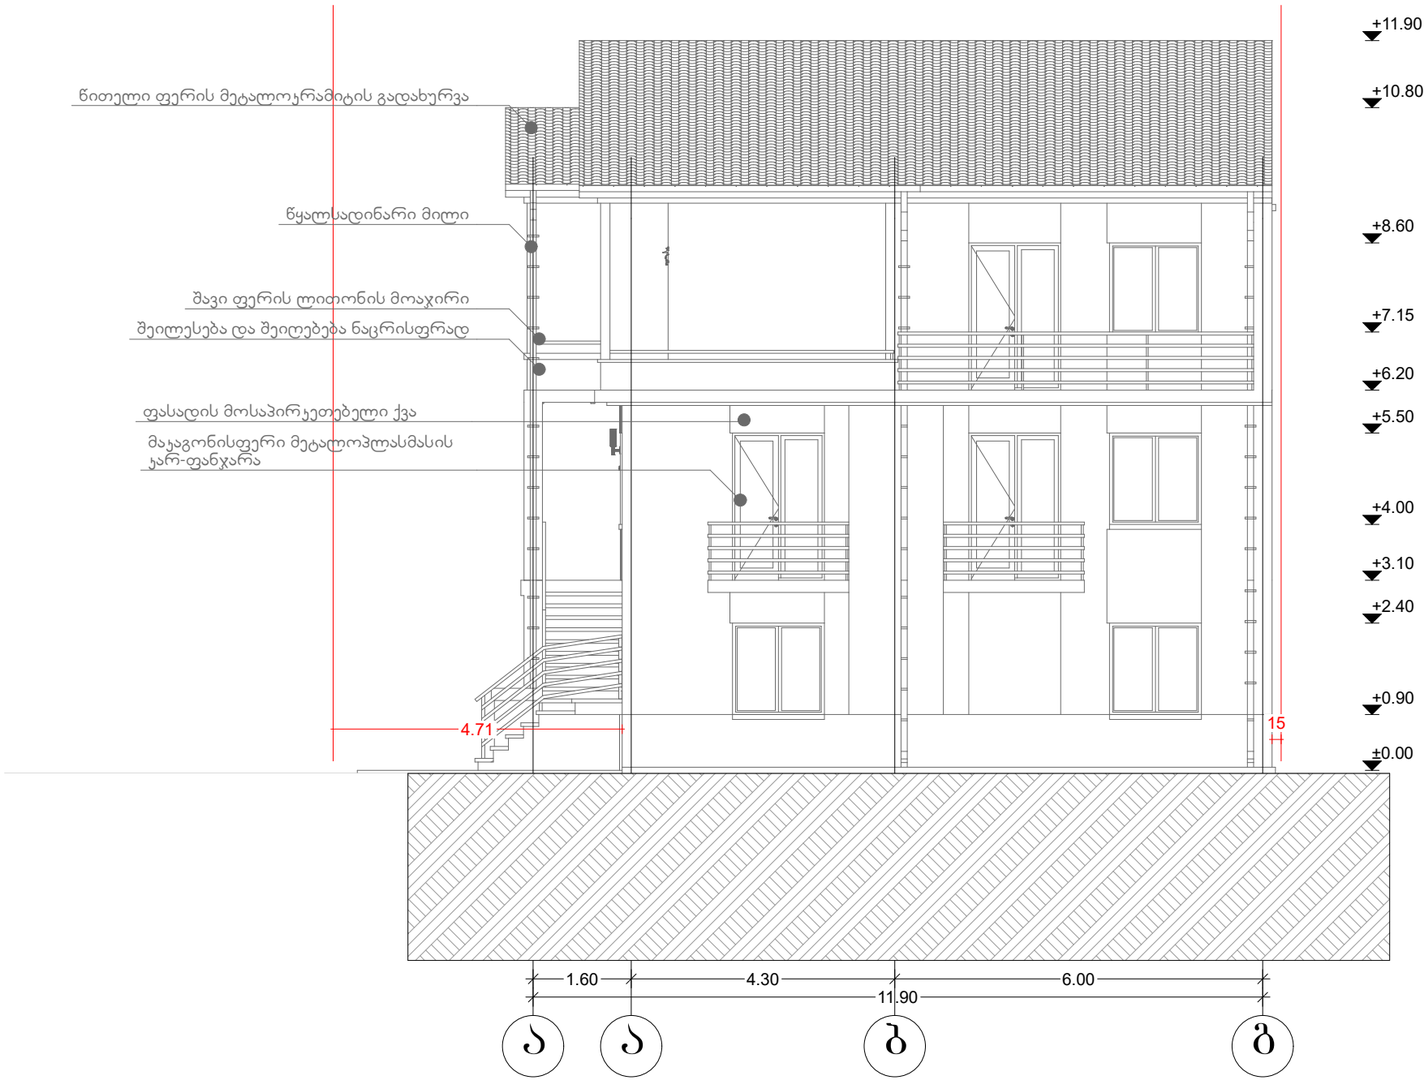


შპს „ლილეო“ თბილისი,
შარტავას №14
Ltd ″Lileo″ Shartava st №14
Tbilisi, Georgia
555 43 53 37

ექსპლიკაცია:

პირობითი აღნიშვნები:

საკადასტრო წითელი ხაზები

| | | |
|---|---|---|
| პროექტის დასახელება | ინდივიდუალური საცხოვრებელი სახლის არქიტექტურული პროექტი | |
| ნახაზის დასახელება | ფასადი ა-გ ღერძებში | |
| ობიექტის მისამართი | ქობილისი. ქუჩა ზვარეთი, №26 | |
| თანამდებობა | გვარი | ხელმოწერა |
| დირექტორი | ა. შერაშვილი | |
| შემსრულებელი | ბ. კალაძე | |
| დამკვეთი | ი. დალაქიშვილი | |
| მასშტაბი | 1:100 | ISO-A3 landscape |
| თარიღი | 2018 წ. | |

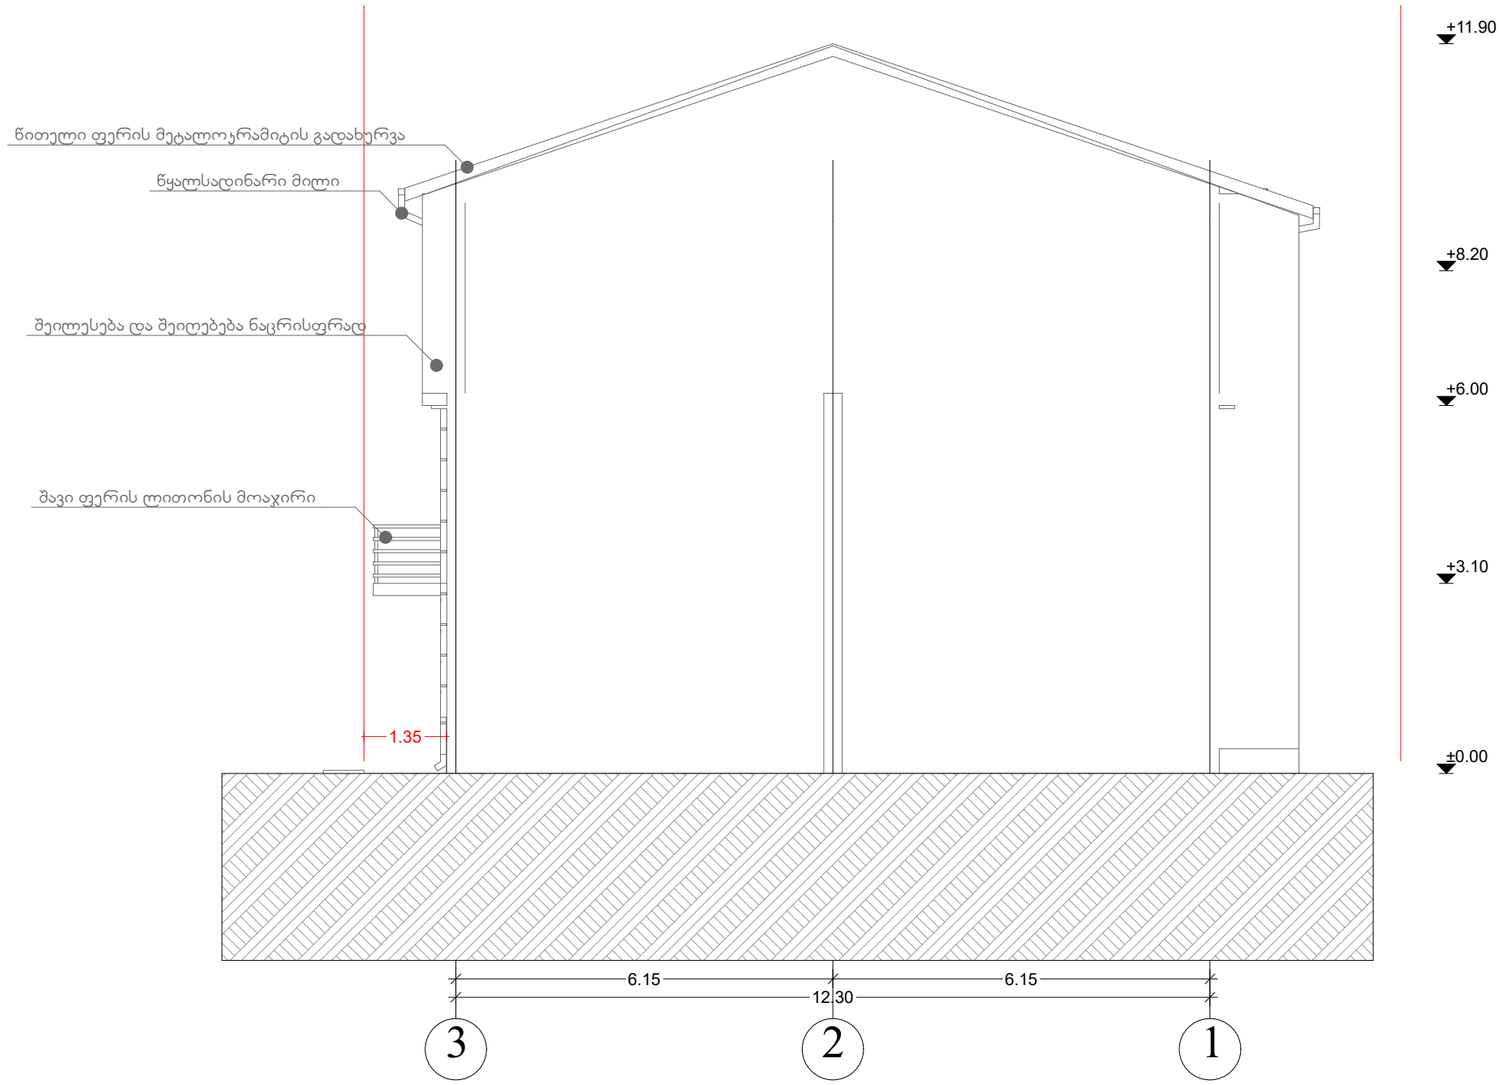


შპს „ლილეო“ თბილისი,
შარტავას №14
Ltd "Lileo" Shartava st №14
Tbilisi, Georgia
555 43 53 37

ექსპლიკაცია:

პირობითი აღნიშვნები:

საკადასტრო წითელი ხაზები

| | | | |
|---|---|---|---|
| პროექტის დასახელება | ინდივიდუალური საცხოვრებელი სახლის არქიტექტურული პროექტი | | |
| ნახაზის დასახელება | ფასადი 3-1 ღერძებში | | |
| ობიექტის მისამართი | ქობილისი. ქუჩა ზვარეთი, №26 | | |
| თანამდებობა | გვარი | ხელმოწერა | |
| დირექტორი | ა. ჟურაშვილი | | |
| შემსრულებელი | ბ. კალაძე | | |
| დამკვეთი | ი. დალაქიშვილი | | |
| მასშტაბი | 1:100 | ფორმატი | ISO-A3 landscape |
| თარიღი | 2018 წ. | | |

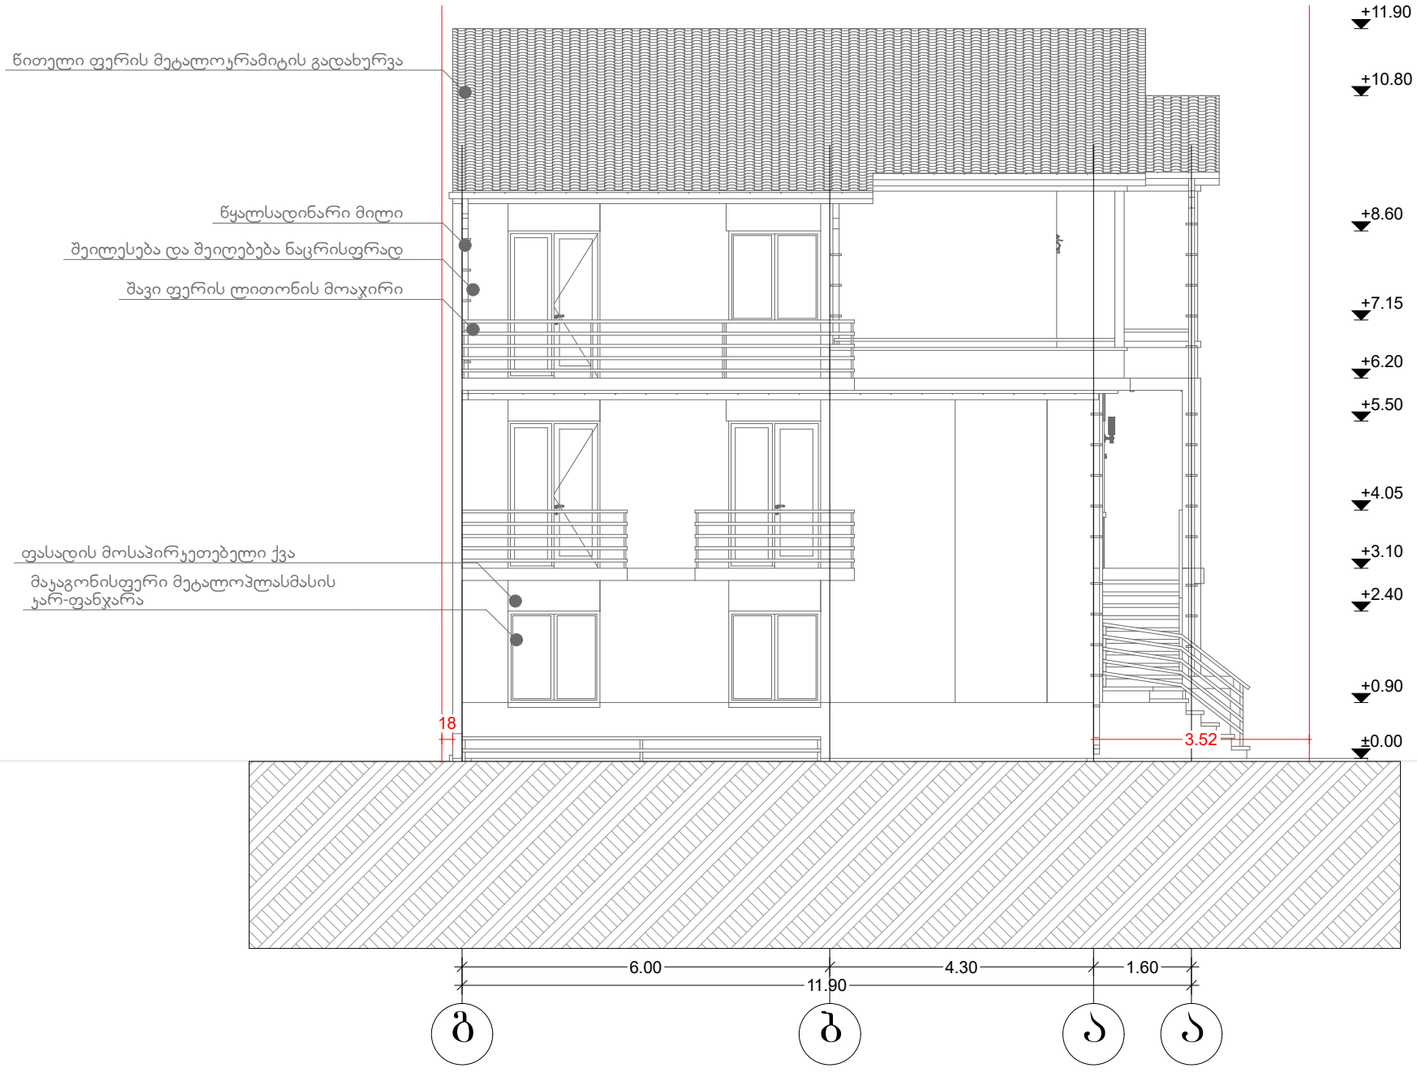


შპს „ლილეო“ თბილისი,
შარტავას №14
Ltd ″Lileo″ Shartava st №14
Tbilisi, Georgia
555 43 53 37

ექსპლიკაცია:

პირობითი აღნიშვნები:

საკადასტრო წითელი ხაზები

| | | |
|---|---|---|
| პროექტის დასახელება | ინდივიდუალური საცხოვრებელი სახლის არქიტექტურული პროექტი | |
| ნახაზის დასახელება | ფასადი 1-4 ღერძებში | |
| ობიექტის მისამართი | ქ.თბილისი. ქუს ზვარეთი, №26 | |
| თანამდებობა | გვარი | ხელმოწერა |
| დირექტორი | ა. ჟურაშვილი | |
| შემსრულებელი | ბ. კალაძე | |
| დამკვეთი | ი. დალაქიშვილი | |
| მასშტაბი | 1:100 | ISO-A3 landscape |
| თარიღი | 2018 წ. | |