

სახურავი შინდისფერი მეტალოკრამიტი
+25.600
+23.400
+20.100
+16.800
+13.500
+10.200
+6.900
+3.600
±0.000
ფასადი მუქი ნაცრისფერი
7,850
7,200
4,700
7,200
7,200
4,700
7,200
7,750
4,700
7,200
7,200
125,800
1
2
3
4
5
6
7
8
9
10
11

სახურავი შინდისფერი მეტალოკრამიტი



ფასადი 1-24

ფასადი მუხი ნაცრისფერი

ფასადი მუხი ნაცრისფერი

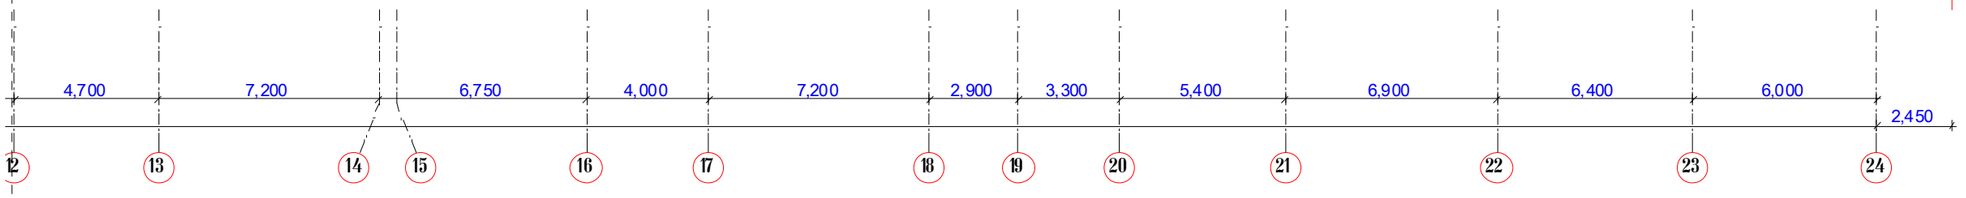

შ.პ.ს. " არქ-ქრიატიონ "			2011			
დირექტორი		ნგებეჯკორი	ქ. ოზილისი, ვაკე-საბურთალოს რაიონი, საბურთალოს საცხოვრებელი რაიონის VII კვარტალი მრავალბინიანი საცხ. სახლი (კორექტირება)			
ავტორი		ისაბანაძე				
შეასრულა		მთანაშვილი				
			მ 1:200	სტადია	შუალ.	შუალ.რ
				პრ.	პ-18	პ-21
			ფასადი 1-24	დაკვეთა №		



ფასადი ა-ლ

შ.პ.ს. " არქ-ქრიატიონ "						2011
დირექტორი		ნ.ბეგეჯკორი	ქ. თბილისი, ვაკე-საბურთალოს რაიონი, საბურთალოს საცხოვრებელი რაიონის VII კვარტალი მრავალბინიანი საცხ. სახლი (კორექტირება)			
ავტორი		ი.საბანაძე				
შეასრულა		მ.თანიაშვილი				
			მ 1:200	სტადია	ფურც.	ფურც.რ
			ფასადი ა-ლ	პრ.	ა-19	ა-21
				დაკვეთა №		


სახურავი შინდისფერი მეტალოკრამიტი
+25.600
+23.400
+20.100
+16.800
+13.500
+10.200
+6.900
+3.600
±0.000
-3.153
ფასადი მუქი ნაცრისფერი
+25.600
+23.400
+20.100
+16.800
+13.500
+10.200
+6.900
+3.600
±0.000
-3.305
6,000
6,400
6,900
5,400
3,300
2,900
7,200
4,000
6,200
7,750
4,700
2,450
24
23
22
21
20
19
18
17
16
15
14
13
12

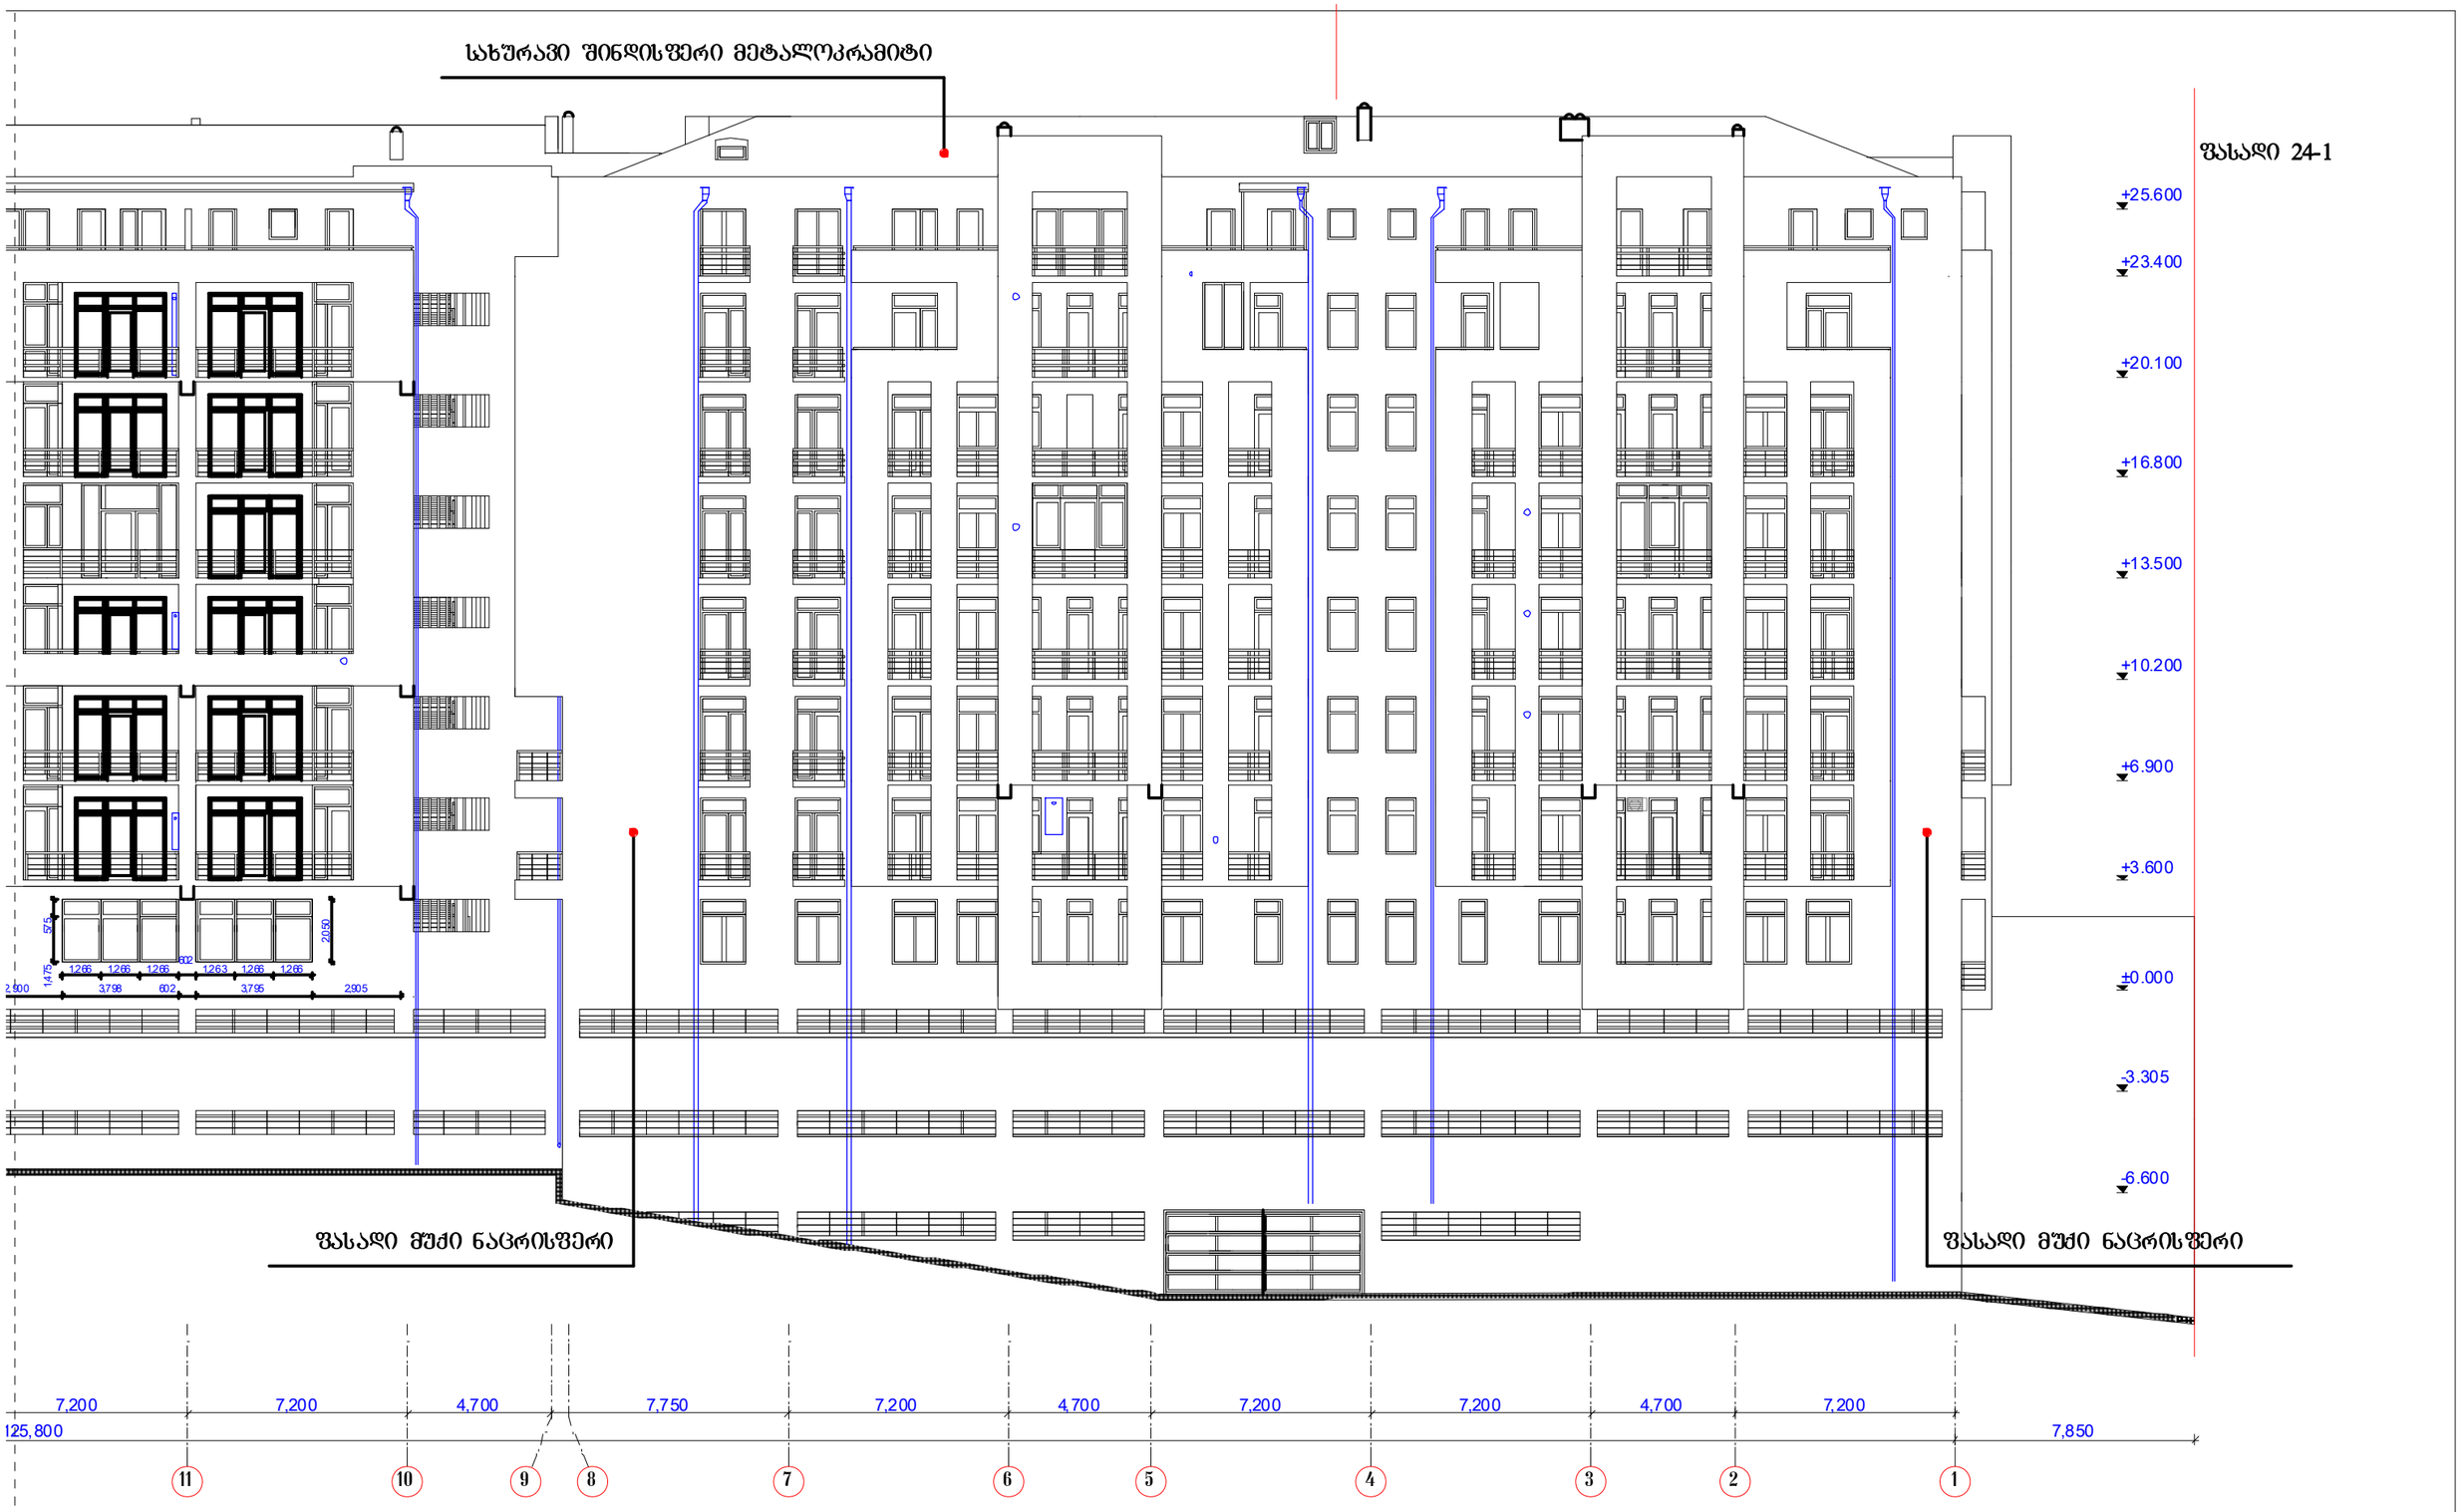

შ.პ.ს. " არქ-ქრიატიონ "						2011
დირექტორი		ნ.ბეგეჯკორი	ქ თბილისი, ვაკე-საბურთალოს რაიონი, საბურთალოს საცხოვრებელი რაიონის VII კვარტალი მრავალბინიანი საცხ. სახლი (კორექტირება)			
ავტორი		ი.საბანაძე				
შესრულა		მ.თანიაშვილი				
			მ 1:200	სტადია	შურც.	შურც.რ
			ფასადი 24-1	პრ.	ა-20	ა-21
				დაკვეთა №		

ფასადი ლ-ა



შ.პ.ს. " არქ-ქრიატივი "			2011
დირექტორი		ნაგებეჭკორი	ქ თბილისი, ვაკე-საბურთალოს რაიონი, საბურთალოს საცხოვრებელი რაიონის VII კვარტალი მრავალბინიანი საცხ. სახლი (კორექტირება)
ავტორი		ისაბანაძე	
შეასრულა		მთანაშვილი	
			მ 1:200
			ფასადი ლ-ა

სტადია	ფურც.	ფურც.რ
პრ.	ა-21	ა-21
დაკვეთა №		