
ავტოსადგომის გეგმა -2.80 ნიშნულზე
მ. 1:150

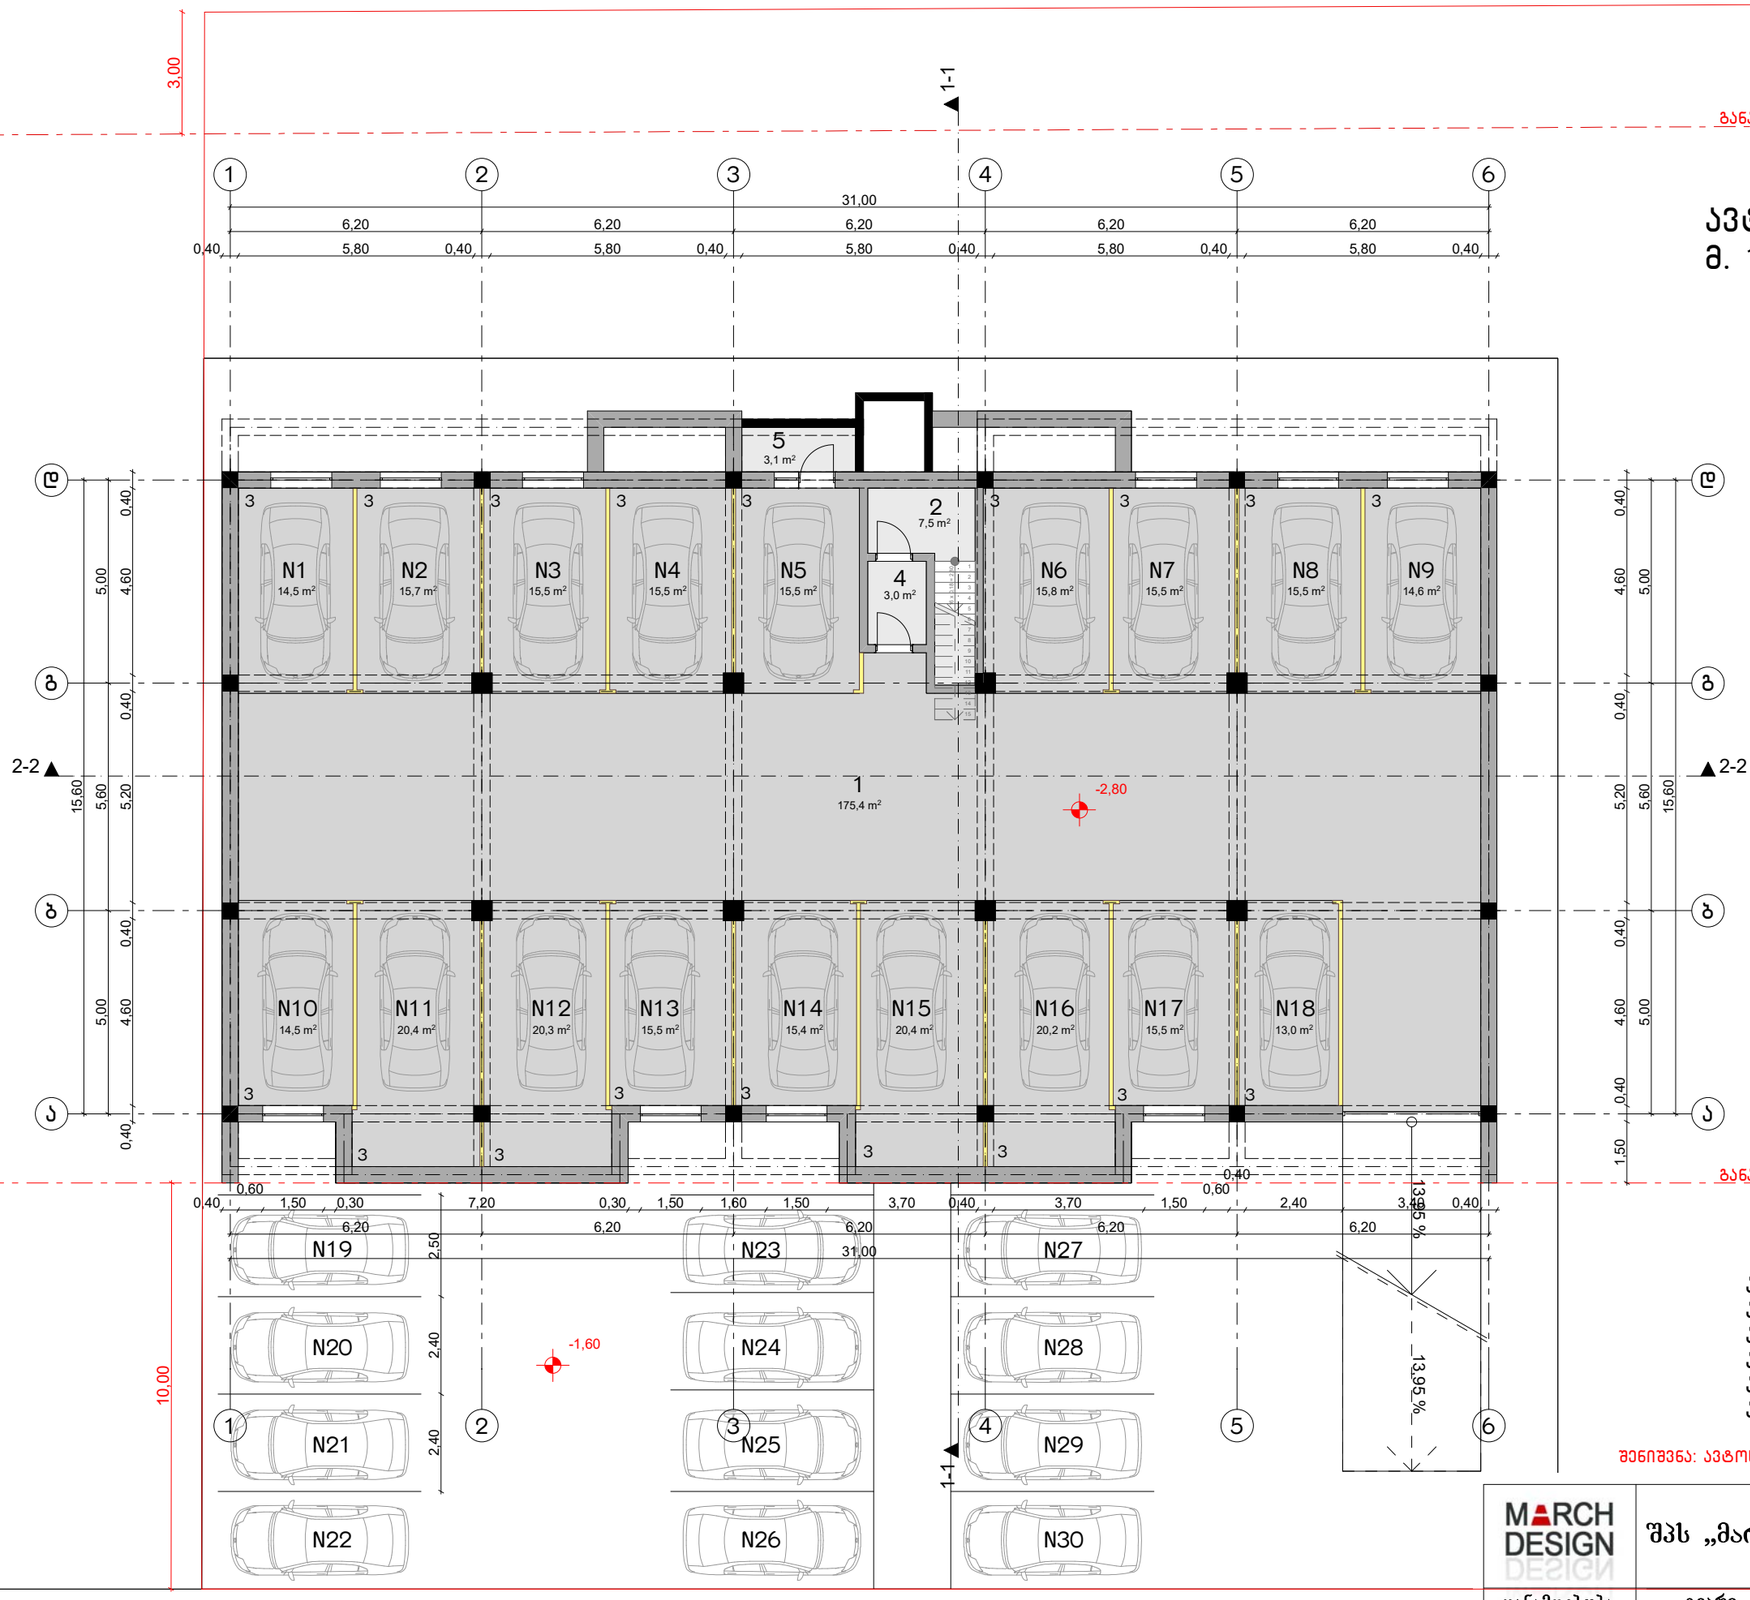

ექსპლიკაცია

1. სამოძრაო ზონა
2. კიბის უჯრედი
3. ავტოსადგომი
4. პანდუსი
5. ლიფტის სამანქანო

ავტოსადგომი N1 – 14.5 მ²
ავტოსადგომი N2 – 15.7 მ²
ავტოსადგომი N3 – 15.5 მ²
ავტოსადგომი N4 – 15.5 მ²
ავტოსადგომი N5 – 15.5 მ²
ავტოსადგომი N6 – 15.8 მ²
ავტოსადგომი N7 – 15.5 მ²
ავტოსადგომი N8 – 15.5 მ²
ავტოსადგომი N9 – 14.6 მ²
ავტოსადგომი N10 – 14.5 მ²
ავტოსადგომი N11 – 20.4 მ²
ავტოსადგომი N12 – 20.3 მ²
ავტოსადგომი N13 – 15.5 მ²
ავტოსადგომი N14 – 15.4 მ²
ავტოსადგომი N15 – 20.4 მ²
ავტოსადგომი N16 – 20.2 მ²
ავტოსადგომი N17 – 15.5 მ²
ავტოსადგომი N18 – 13.0 მ²

კიბის უჯრედი, ტამბურით – 10.5 მ²
სამოძრაო სივრცე – 175.4 მ²

განაშენიანების რეგულირების ხაზი

ავტოსადგომი N19 ავტოსადგომი N20
ავტოსადგომი N21 ავტოსადგომი N22
ავტოსადგომი N23 ავტოსადგომი N24
ავტოსადგომი N25 ავტოსადგომი N26
ავტოსადგომი N27 ავტოსადგომი N28
ავტოსადგომი N29 ავტოსადგომი N30

შენიშვნა: ავტოსადგომები 19-30 განლაგებულია მიწის დონეზე (ნიშნული -1.60)

MARCH DESIGN	შპს „მარჩ დიზაინ”	ქ. თბილისი, სოფელი დიღომი, დავით, ბექა, ვასილ სოზიაშვილებისა და შპს "ჯიჯიელ გრუპ"-ის საკუთრებაში არსებულ მიწის ნაკვეთზე, მრავალბინიანი საცხოვრებელი სახლის პროექტი

თანამდებობა	გვარი	ხელმ.
დირექტორი	რ. გეთიაშვილი	
პრ.მთ.არქიტექტ.	რ. გეთიაშვილი	
შეასრულა	რ. გეთიაშვილი	


არქიტექტურული ნაწილი

2017 წ.

ავტოსადგომის გეგმა - 2.80 ნიშნულზე

სტად.	ფურც.	რაოდ.
	ას-2	13

სართულის გეგმა 0.00 ნიშნულზე
(პირველი სართული) - მ. 1:150

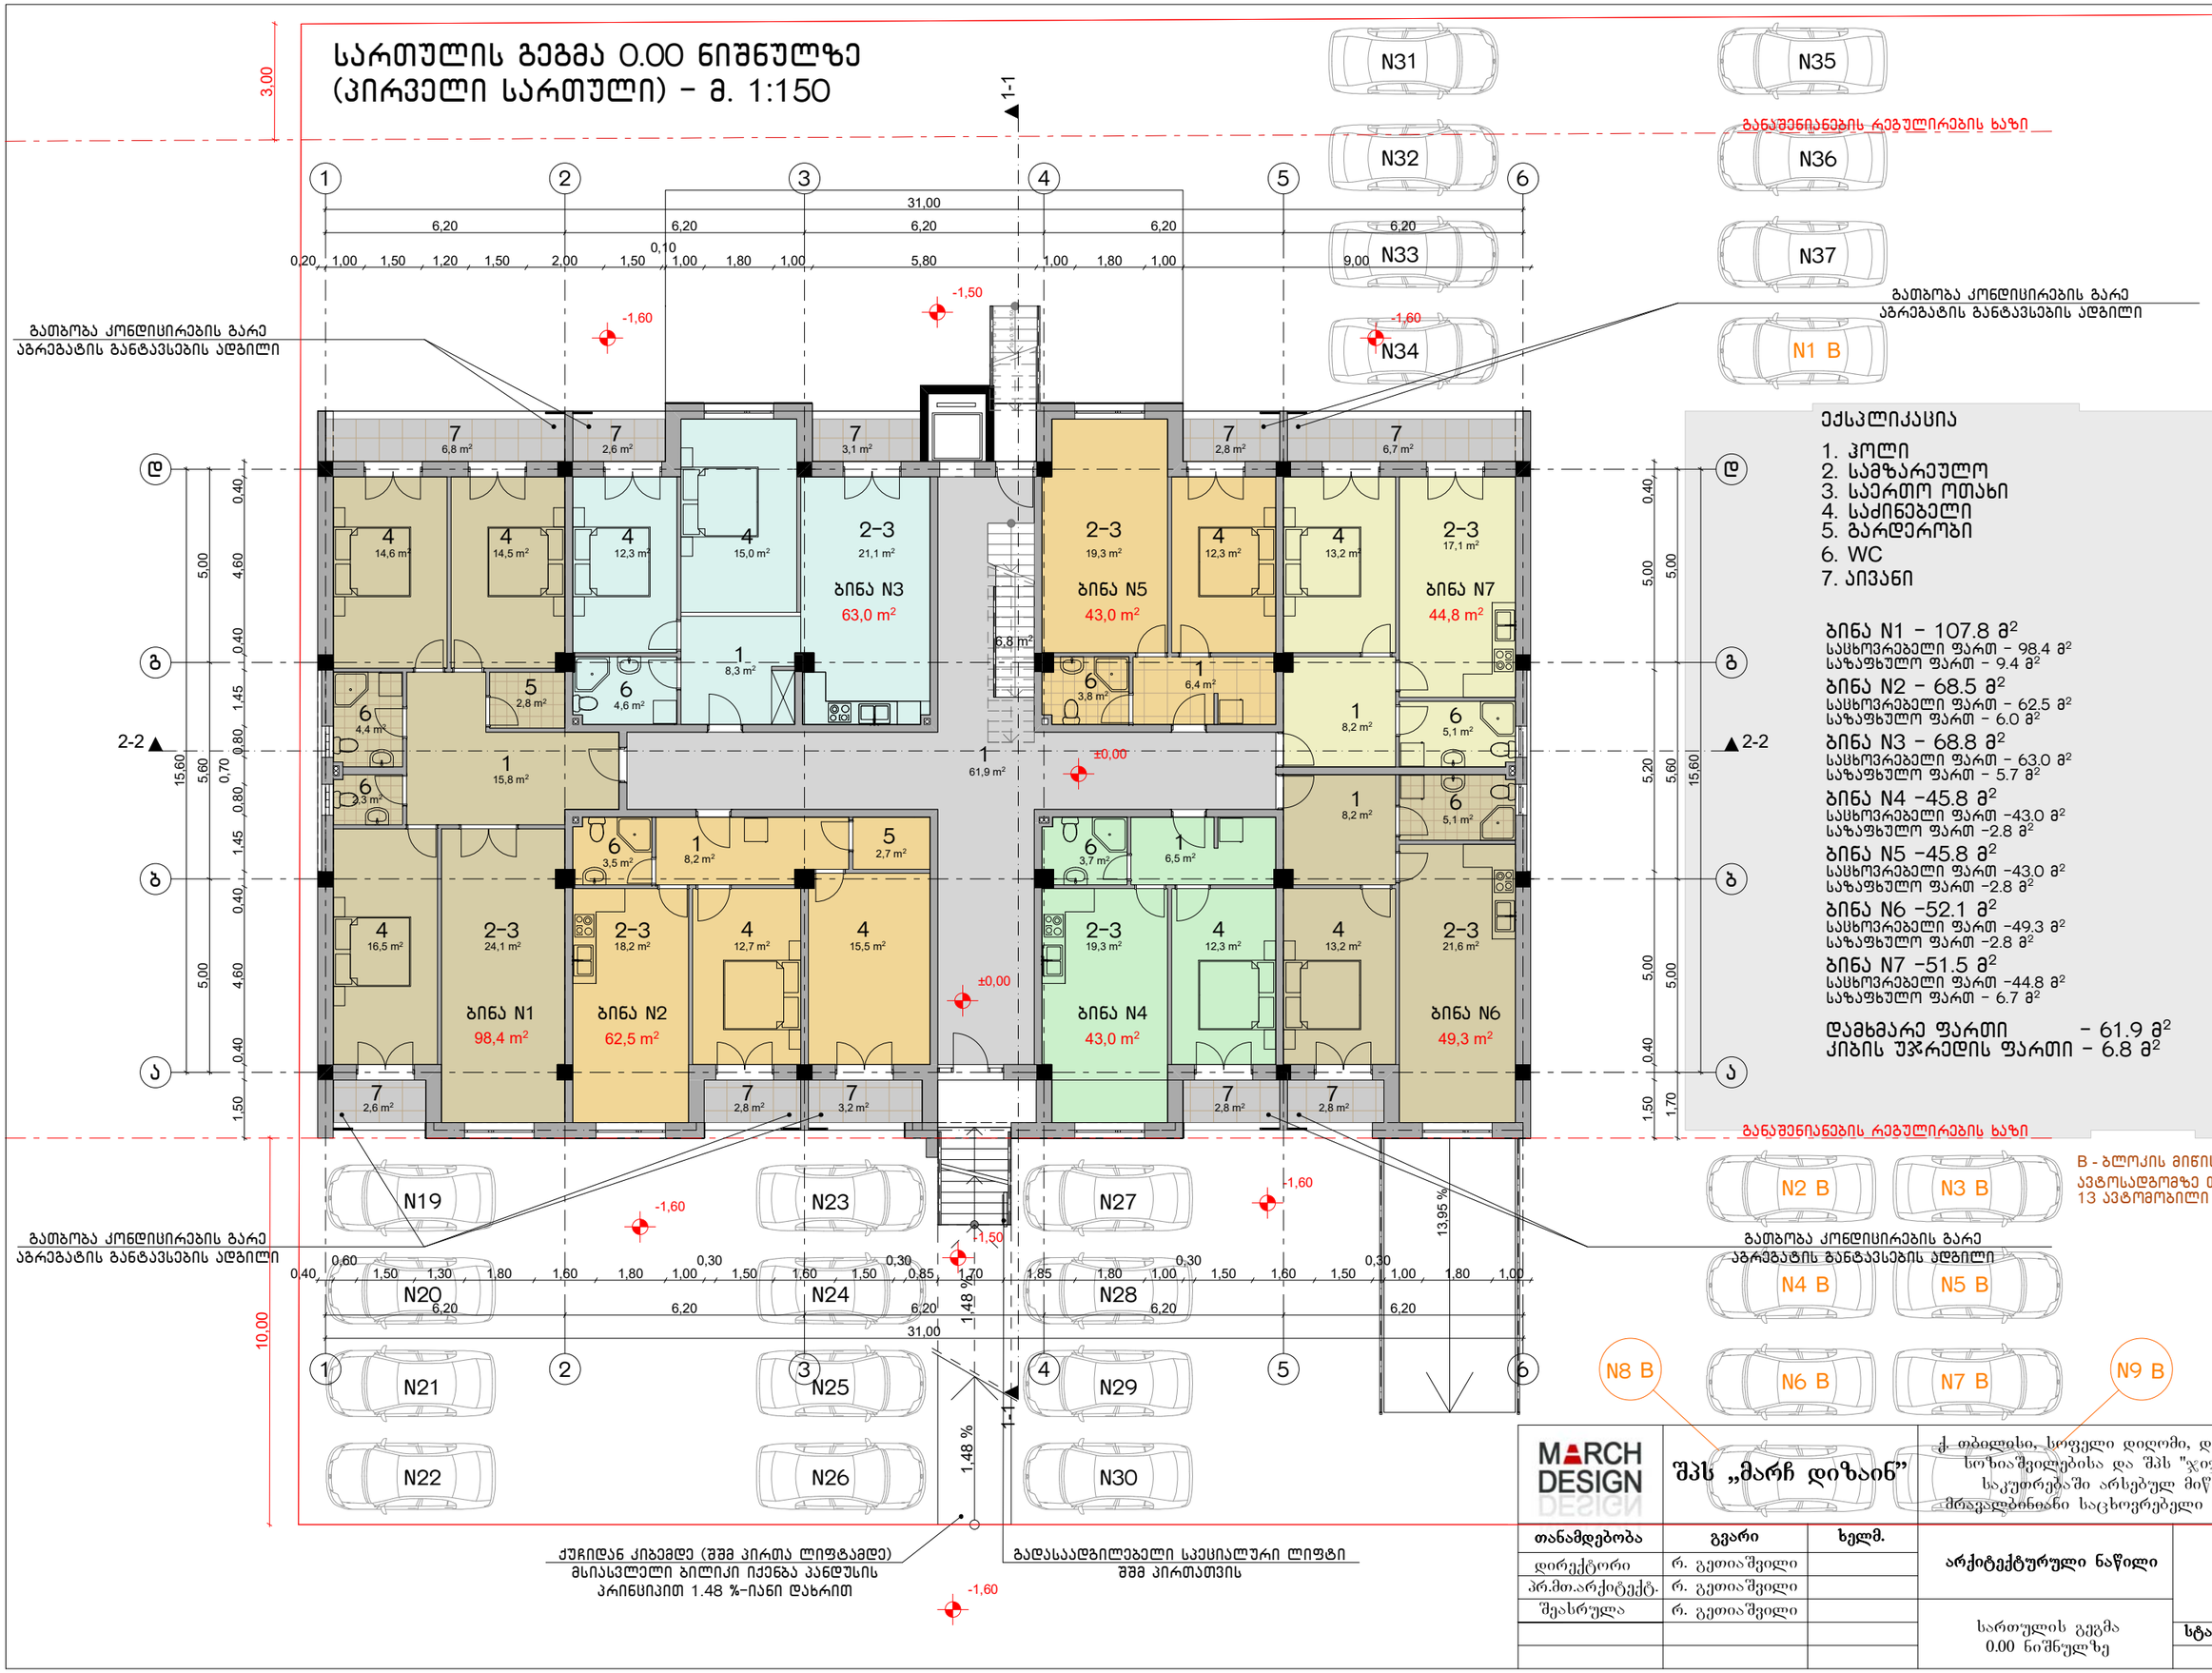

ექსპლიკაცია

1. ჰოლი
2. სამზარეულო
3. საერთო ოთახი
4. საძინებელი
5. გარდერობი
6. WC
7. აივანი

ბინა N1 - 107.8 მ²
საცხოვრებელი ფართ - 98.4 მ²
საზაფხულო ფართ - 9.4 მ²

ბინა N2 - 68.5 მ²
საცხოვრებელი ფართ - 62.5 მ²
საზაფხულო ფართ - 6.0 მ²

ბინა N3 - 68.8 მ²
საცხოვრებელი ფართ - 63.0 მ²
საზაფხულო ფართ - 5.7 მ²

ბინა N4 -45.8 მ²
საცხოვრებელი ფართ -43.0 მ²
საზაფხულო ფართ -2.8 მ²

ბინა N5 -45.8 მ²
საცხოვრებელი ფართ -43.0 მ²
საზაფხულო ფართ -2.8 მ²

ბინა N6 -52.1 მ²
საცხოვრებელი ფართ -49.3 მ²
საზაფხულო ფართ -2.8 მ²

ბინა N7 -51.5 მ²
საცხოვრებელი ფართ -44.8 მ²
საზაფხულო ფართ - 6.7 მ²

დამხმარე ფართი - 61.9 მ²
კიბის უჯრედის ფართი - 6.8 მ²

MARCH DESIGN

შპს „მარჩ დიზაინ"

ქ. თბილისი, სოფელი დიღომი, დავით, ბექა, ვასილ სოზიაშვილებისა და შპს "ჯიჯიელ გრუპ"-ის საკუთრებაში არსებულ მიწის ნაკვეთზე, მრავალბინიანი საცხოვრებელი სახლის პროექტი

თანამდებობა	გვარი	ხელმ.
დირექტორი	რ. გეთიაშვილი	
პრ.მთ.არქიტექტ.	რ. გეთიაშვილი	
შეასრულა	რ. გეთიაშვილი	


არქიტექტურული ნაწილი

2017 წ.

სართულის გეგმა 0.00 ნიშნულზე

სტად.	ფურც.	რაოდ.
	ას-3	13

სართულის გეგმა 3.30 ნიშნულზე (მეორე სართული) - მ. 1:150

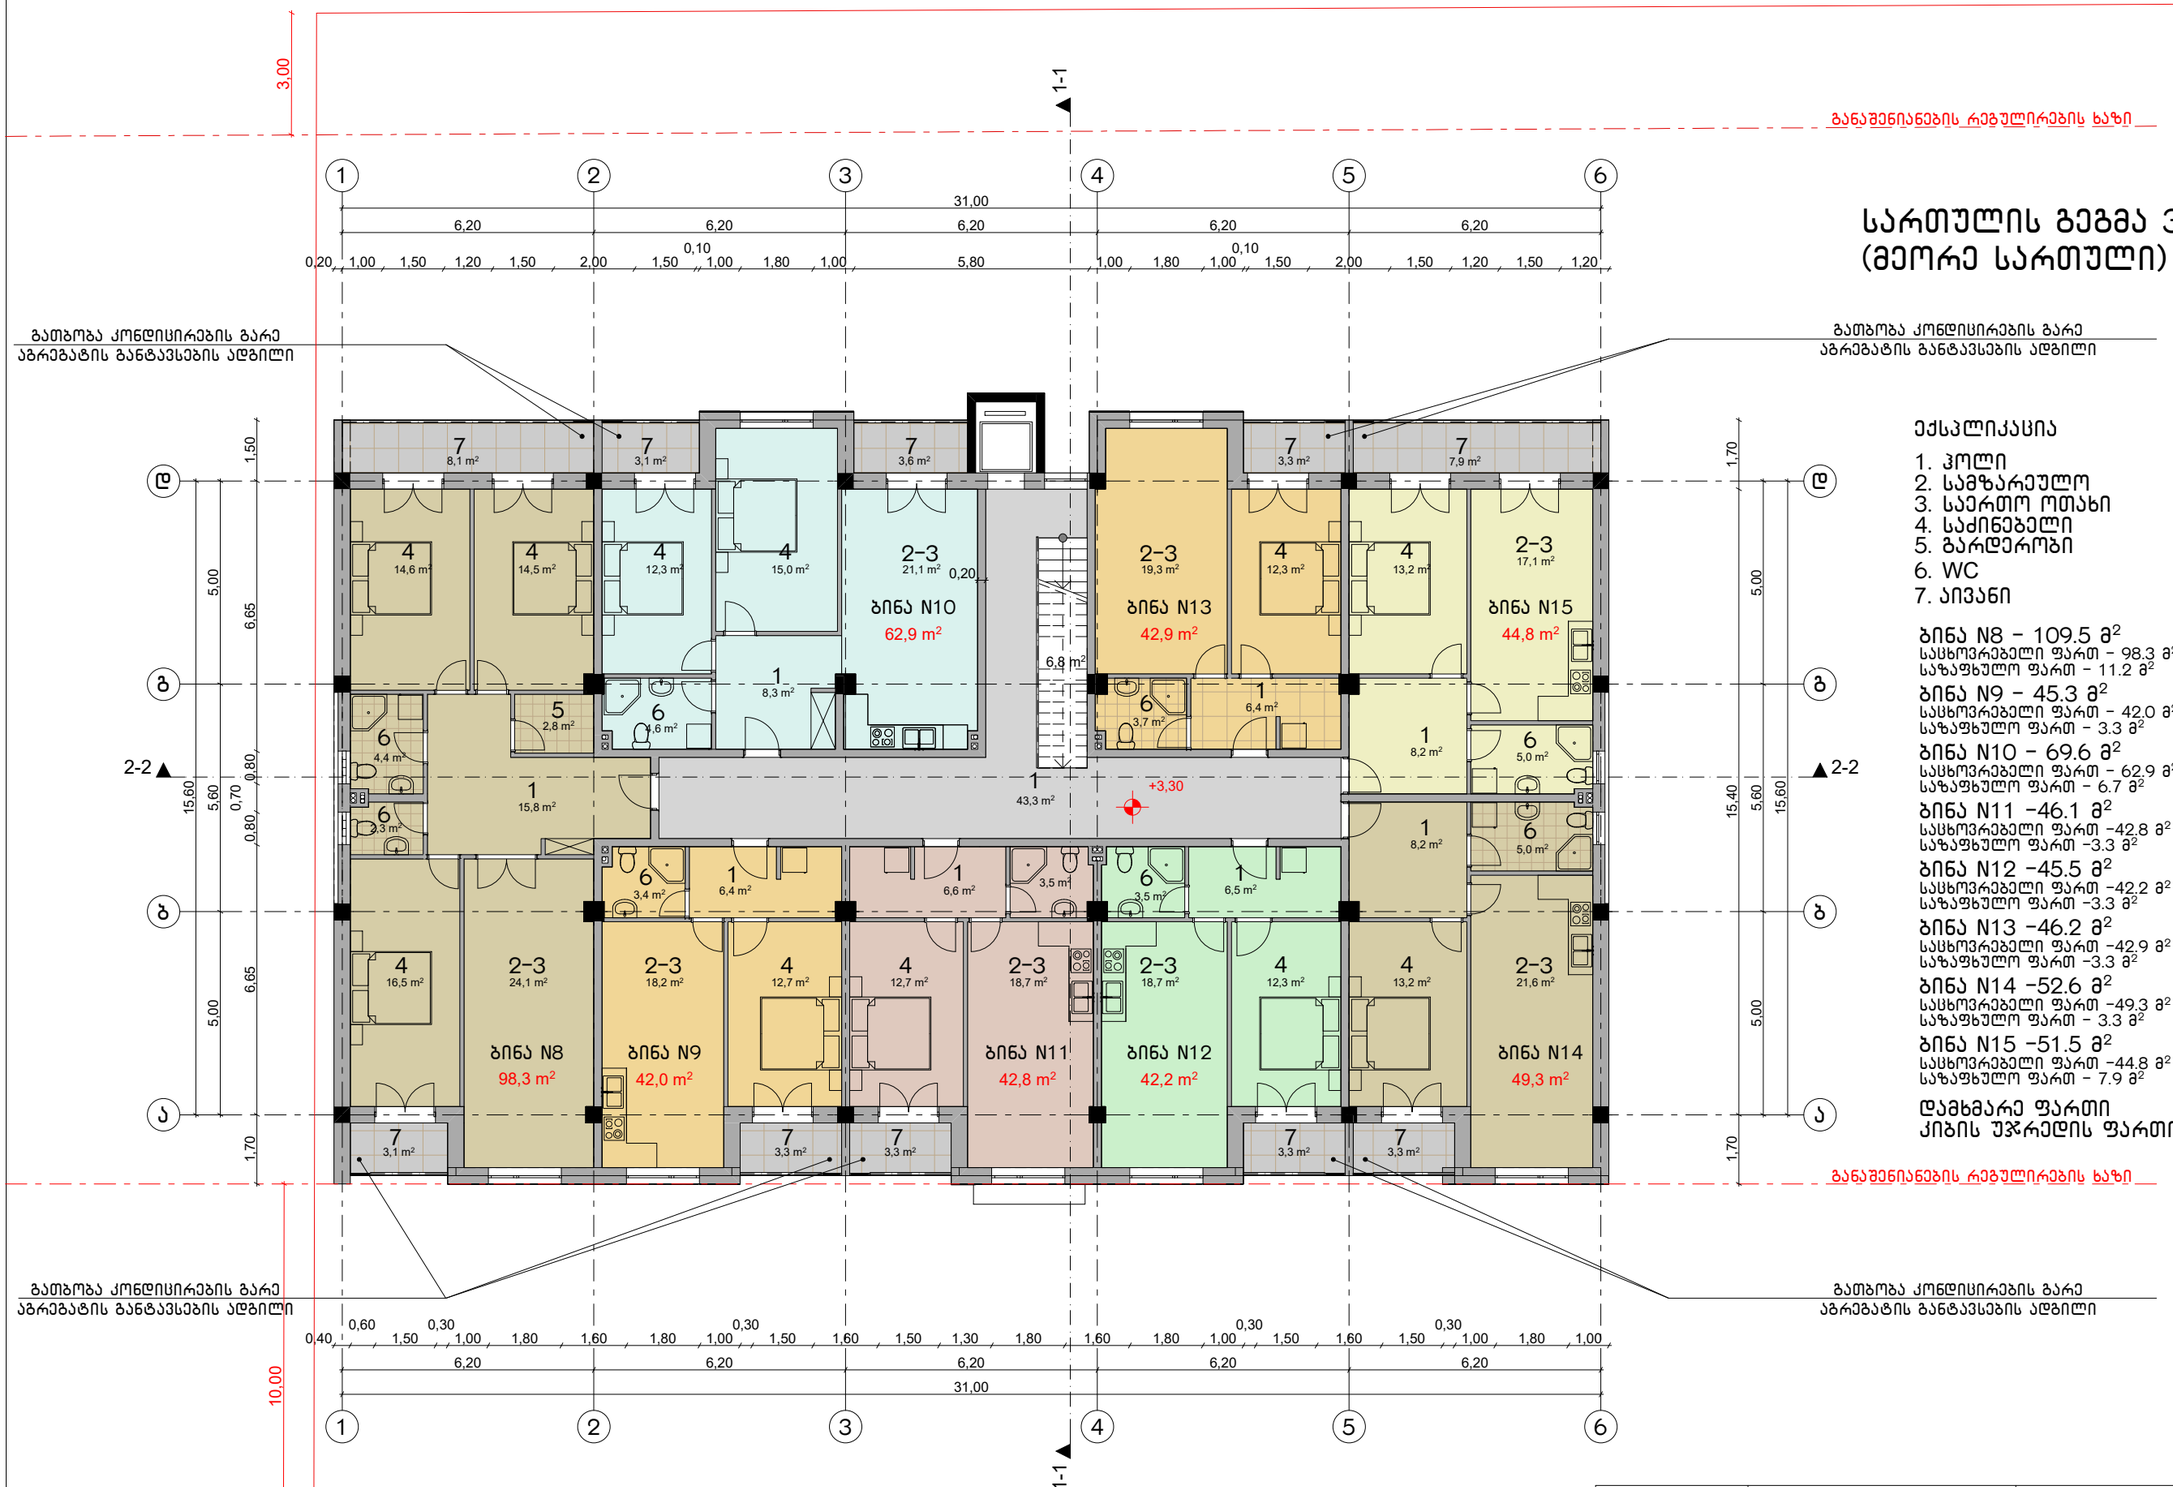

ექსპლიკაცია

1. ჰოლი
2. სამზარეულო
3. საერთო ოთახი
4. საძინებელი
5. გარდერობი
6. WC
7. აივანი

ბინა N8 - 109.5 მ²
საცხოვრებელი ფართ - 98.3 მ²
საზაფხულო ფართ - 11.2 მ²

ბინა N9 - 45.3 მ²
საცხოვრებელი ფართ - 42.0 მ²
საზაფხულო ფართ - 3.3 მ²

ბინა N10 - 69.6 მ²
საცხოვრებელი ფართ - 62.9 მ²
საზაფხულო ფართ - 6.7 მ²

ბინა N11 -46.1 მ²
საცხოვრებელი ფართ -42.8 მ²
საზაფხულო ფართ -3.3 მ²

ბინა N12 -45.5 მ²
საცხოვრებელი ფართ -42.2 მ²
საზაფხულო ფართ -3.3 მ²

ბინა N13 -46.2 მ²
საცხოვრებელი ფართ -42.9 მ²
საზაფხულო ფართ -3.3 მ²

ბინა N14 -52.6 მ²
საცხოვრებელი ფართ -49.3 მ²
საზაფხულო ფართ - 3.3 მ²

ბინა N15 -51.5 მ²
საცხოვრებელი ფართ -44.8 მ²
საზაფხულო ფართ - 7.9 მ²

დამხმარე ფართი - 43.3 მ²
კიბის უჯრედის ფართი - 6.8 მ²

MARCH DESIGN	შპს „მარჩ დიზაინ”	ქ. თბილისი, სოფელი დიღომი, დავით, ბექა, ვასილ სოზიაშვილებისა და შპს "ჯიჯიელ გრუპ"-ის საკუთრებაში არსებულ მიწის ნაკვეთზე, მრავალბინიანი საცხოვრებელი სახლის პროექტი

თანამდებობა	გვარი	ხელმ.	არქიტექტურული ნაწილი	2017 წ.
დირექტორი	რ. გეთიაშვილი			
პრ.მთ.არქიტექტ.	რ. გეთიაშვილი			
შეასრულა	რ. გეთიაშვილი		სართულის გეგმა 3.30 ნიშნულზე	

სტად.	ფურც.	რაოდ.
	ას-4	13



სართულის გეგმა 6.60 ნიშნულზე (მესამე სართული) – მ. 1:150

ექსპლიკაცია

1. ჰოლი
2. სამზარეულო
3. საერთო ოთახი
4. საძინებელი
5. გარდერობი
6. WC
7. აივანი

ბინა N16 – 109.5 მ²
საცხოვრებელი ფართ – 98.2 მ²
საზაფხულო ფართ – 11.2 მ²

ბინა N17 – 45.3 მ²
საცხოვრებელი ფართ – 42.0 მ²
საზაფხულო ფართ – 3.3 მ²

ბინა N18 – 69.6 მ²
საცხოვრებელი ფართ – 62.8 მ²
საზაფხულო ფართ – 6.7 მ²

ბინა N19 –46.1 მ²
საცხოვრებელი ფართ –42.8 მ²
საზაფხულო ფართ –3.3 მ²

ბინა N20 –45.5 მ²
საცხოვრებელი ფართ –42.2 მ²
საზაფხულო ფართ –3.3 მ²

ბინა N21 –46.2 მ²
საცხოვრებელი ფართ –42.9 მ²
საზაფხულო ფართ –3.3 მ²

ბინა N22 –51.5 მ²
საცხოვრებელი ფართ –98.0 მ²
საზაფხულო ფართ – 11.2 მ²


დამხმარე ფართი – 40.5 მ²
კიბის უჯრედის ფართი – 6.8 მ²

MARCH DESIGN	შპს „მარჩ დიზაინ”	ქ. თბილისი, სოფელი დიღომი, დავით, ბექა, ვასილ სოზიაშვილებისა და შპს "ჯიჯიელ გრუპ"-ის საკუთრებაში არსებულ მიწის ნაკვეთზე, მრავალბინიანი საცხოვრებელი სახლის პროექტი

თანამდებობა	გვარი	ხელმ.	არქიტექტურული ნაწილი	2017 წ.
დირექტორი	რ. გეთიაშვილი			
პრ.მთ.არქიტექტ.	რ. გეთიაშვილი			
შეასრულა	რ. გეთიაშვილი		სართულის გეგმა 6.60 ნიშნულზე	

სტად.	ფურც.	რაოდ.
	ას-5	13

სართულის გეგმა 9.90 ნიშნულზე (მეოთხე სართული) - მ. 1:150

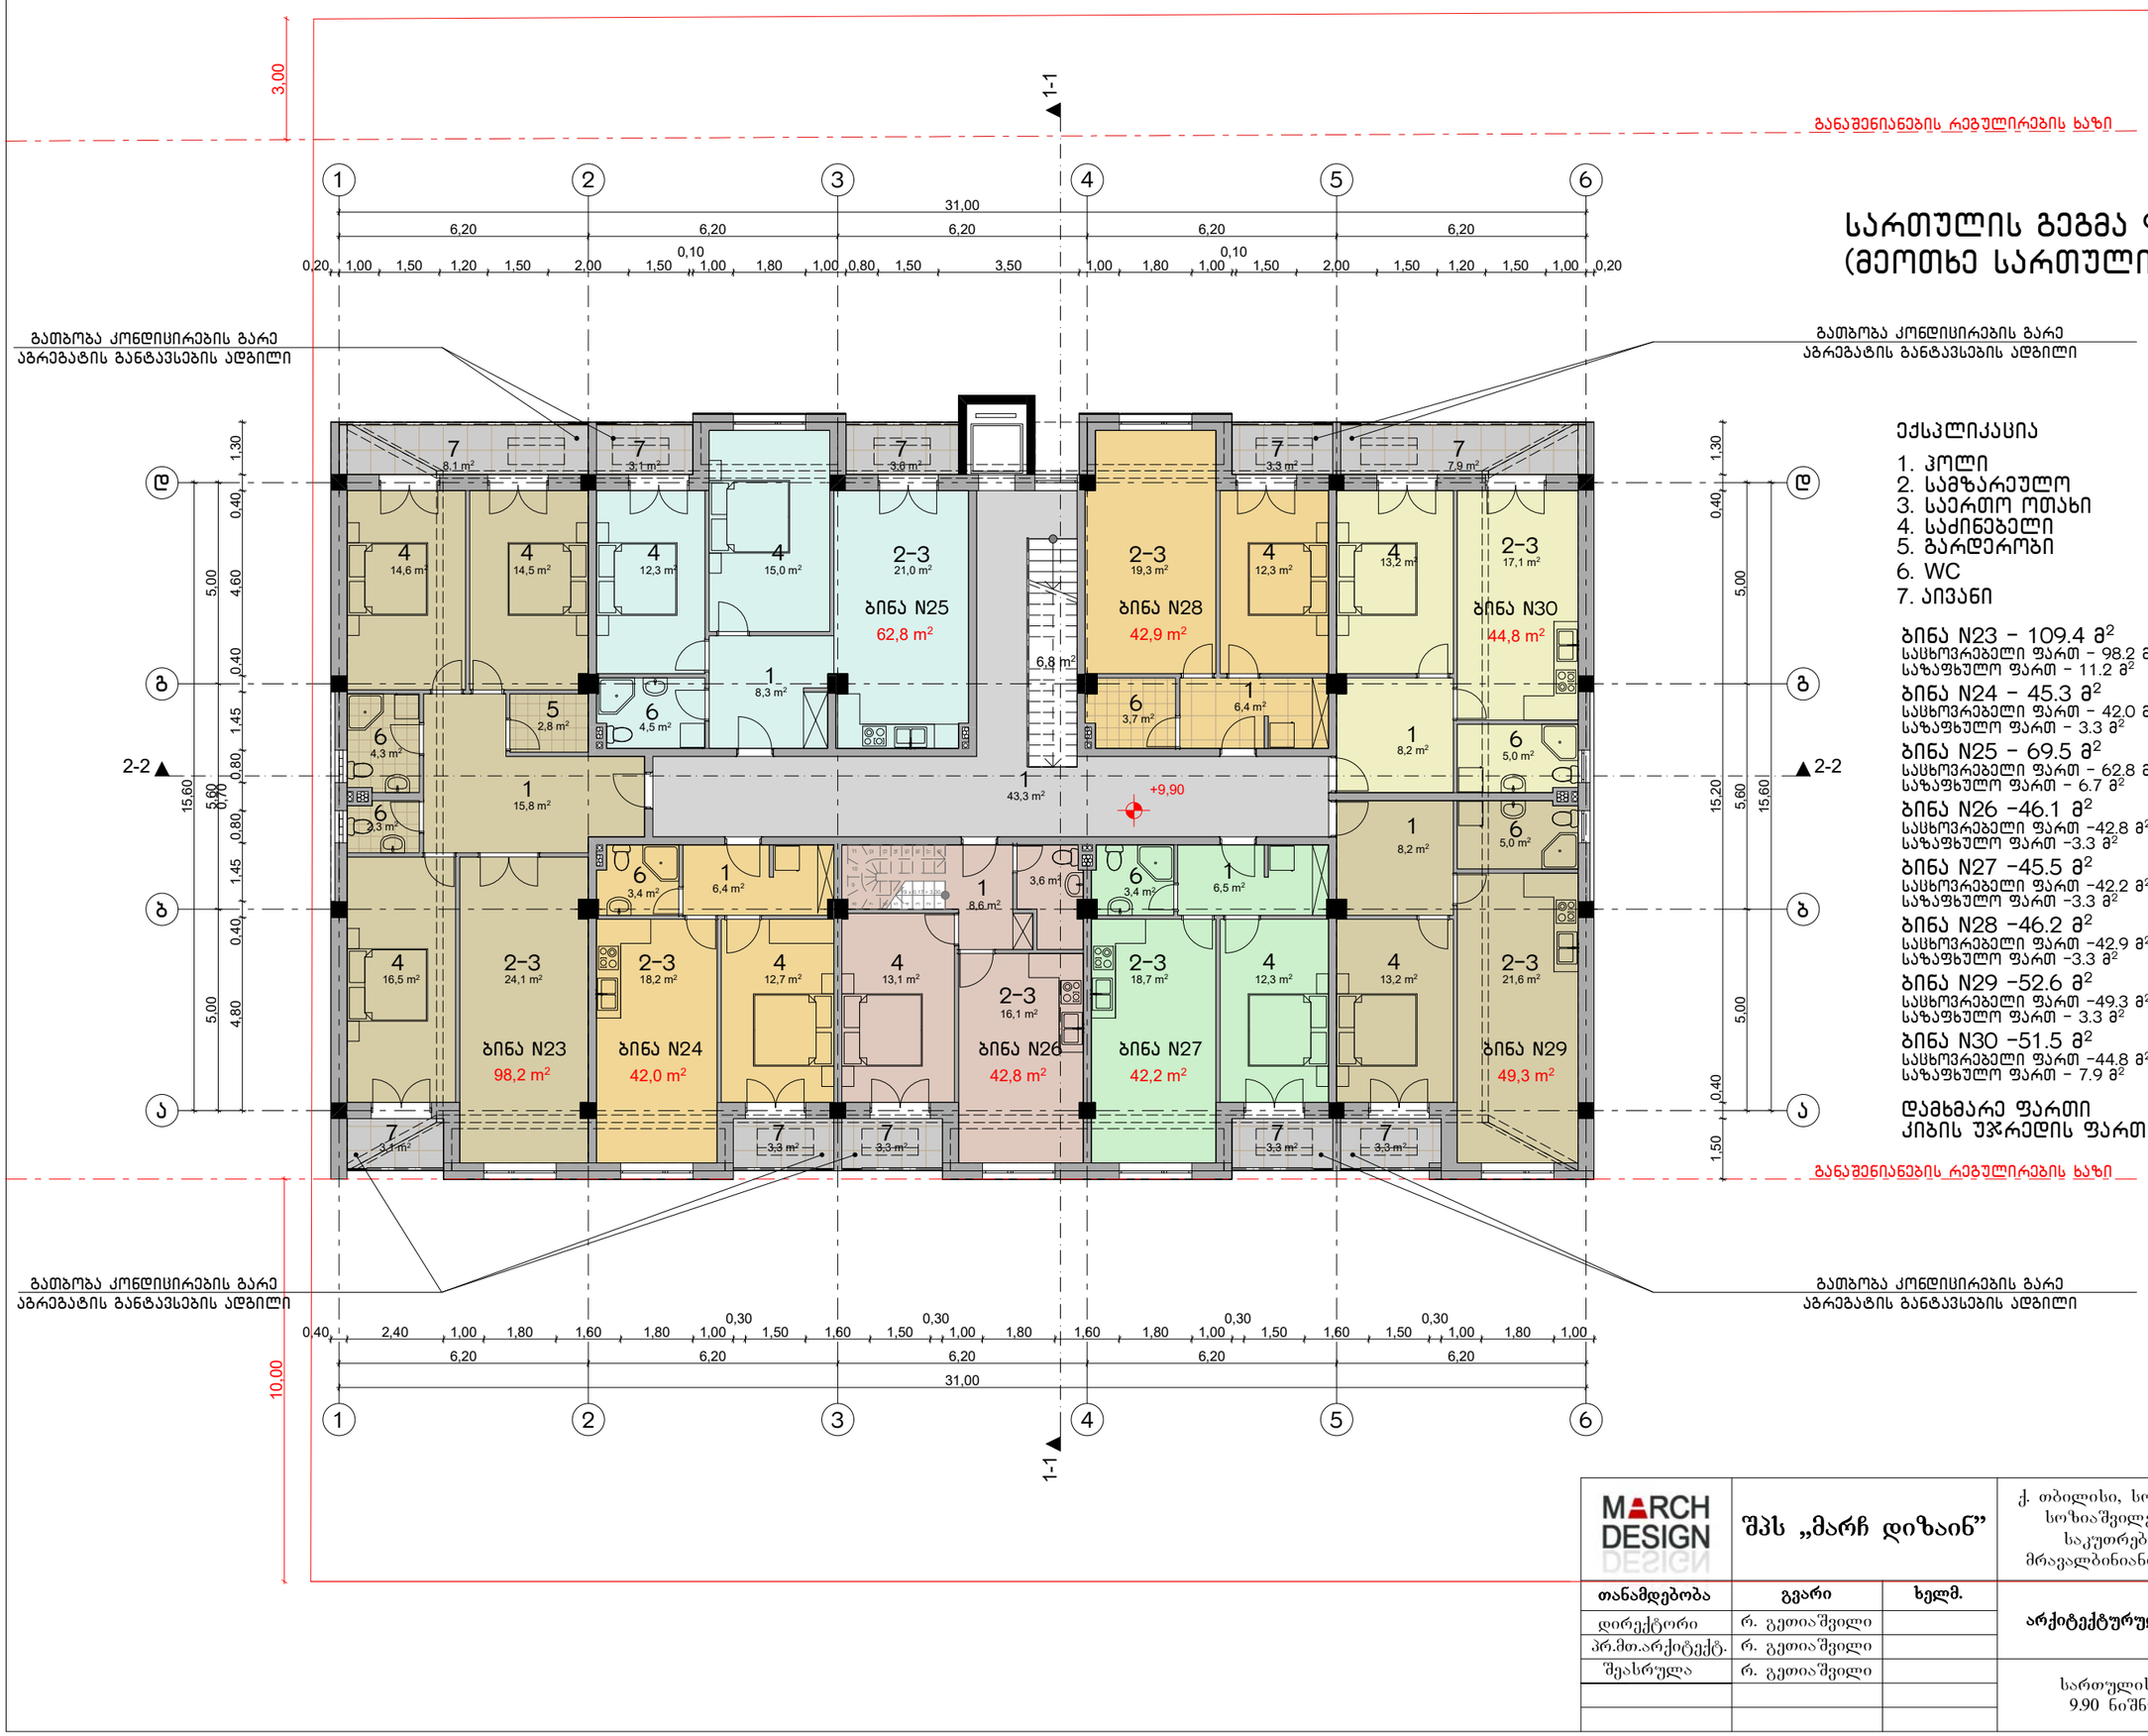

ექსპლიკაცია

1. ჰოლი
2. სამზარეულო
3. საერთო ოთახი
4. საძინებელი
5. გარდერობი
6. WC
7. აივანი

ბინა N23 - 109.4 მ²
საცხოვრებელი ფართ - 98.2 მ²
საზაფხულო ფართ - 11.2 მ²

ბინა N24 - 45.3 მ²
საცხოვრებელი ფართ - 42.0 მ²
საზაფხულო ფართ - 3.3 მ²

ბინა N25 - 69.5 მ²
საცხოვრებელი ფართ - 62.8 მ²
საზაფხულო ფართ - 6.7 მ²

ბინა N26 -46.1 მ²
საცხოვრებელი ფართ -42.8 მ²
საზაფხულო ფართ -3.3 მ²

ბინა N27 -45.5 მ²
საცხოვრებელი ფართ -42.2 მ²
საზაფხულო ფართ -3.3 მ²

ბინა N28 -46.2 მ²
საცხოვრებელი ფართ -42.9 მ²
საზაფხულო ფართ -3.3 მ²

ბინა N29 -52.6 მ²
საცხოვრებელი ფართ -49.3 მ²
საზაფხულო ფართ - 3.3 მ²


ბინა N30 -51.5 მ²
საცხოვრებელი ფართ -44.8 მ²
საზაფხულო ფართ - 7.9 მ²

დამხმარე ფართი - 43.3 მ²
კიბის უჯრედის ფართი - 6.8 მ²

MARCH DESIGN	შპს „მარჩ დიზაინ”	ქ. თბილისი, სოფელი დიღომი, დავით, ბექა, ვასილ სოზიაშვილებისა და შპს "ჯიჯიელ გრუპ"-ის საკუთრებაში არსებულ მიწის ნაკვეთზე, მრავალბინიანი საცხოვრებელი სახლის პროექტი

თანამდებობა	გვარი	ხელმ.		
დირექტორი	რ. გეთიაშვილი		არქიტექტურული ნაწილი	2017 წ.
პრ.მთ.არქიტექტ.	რ. გეთიაშვილი			
შეასრულა	რ. გეთიაშვილი		სართულის გეგმა 9.90 ნიშნულზე	

სტად.	ფურც.	რაოდ.
	ას-6	13

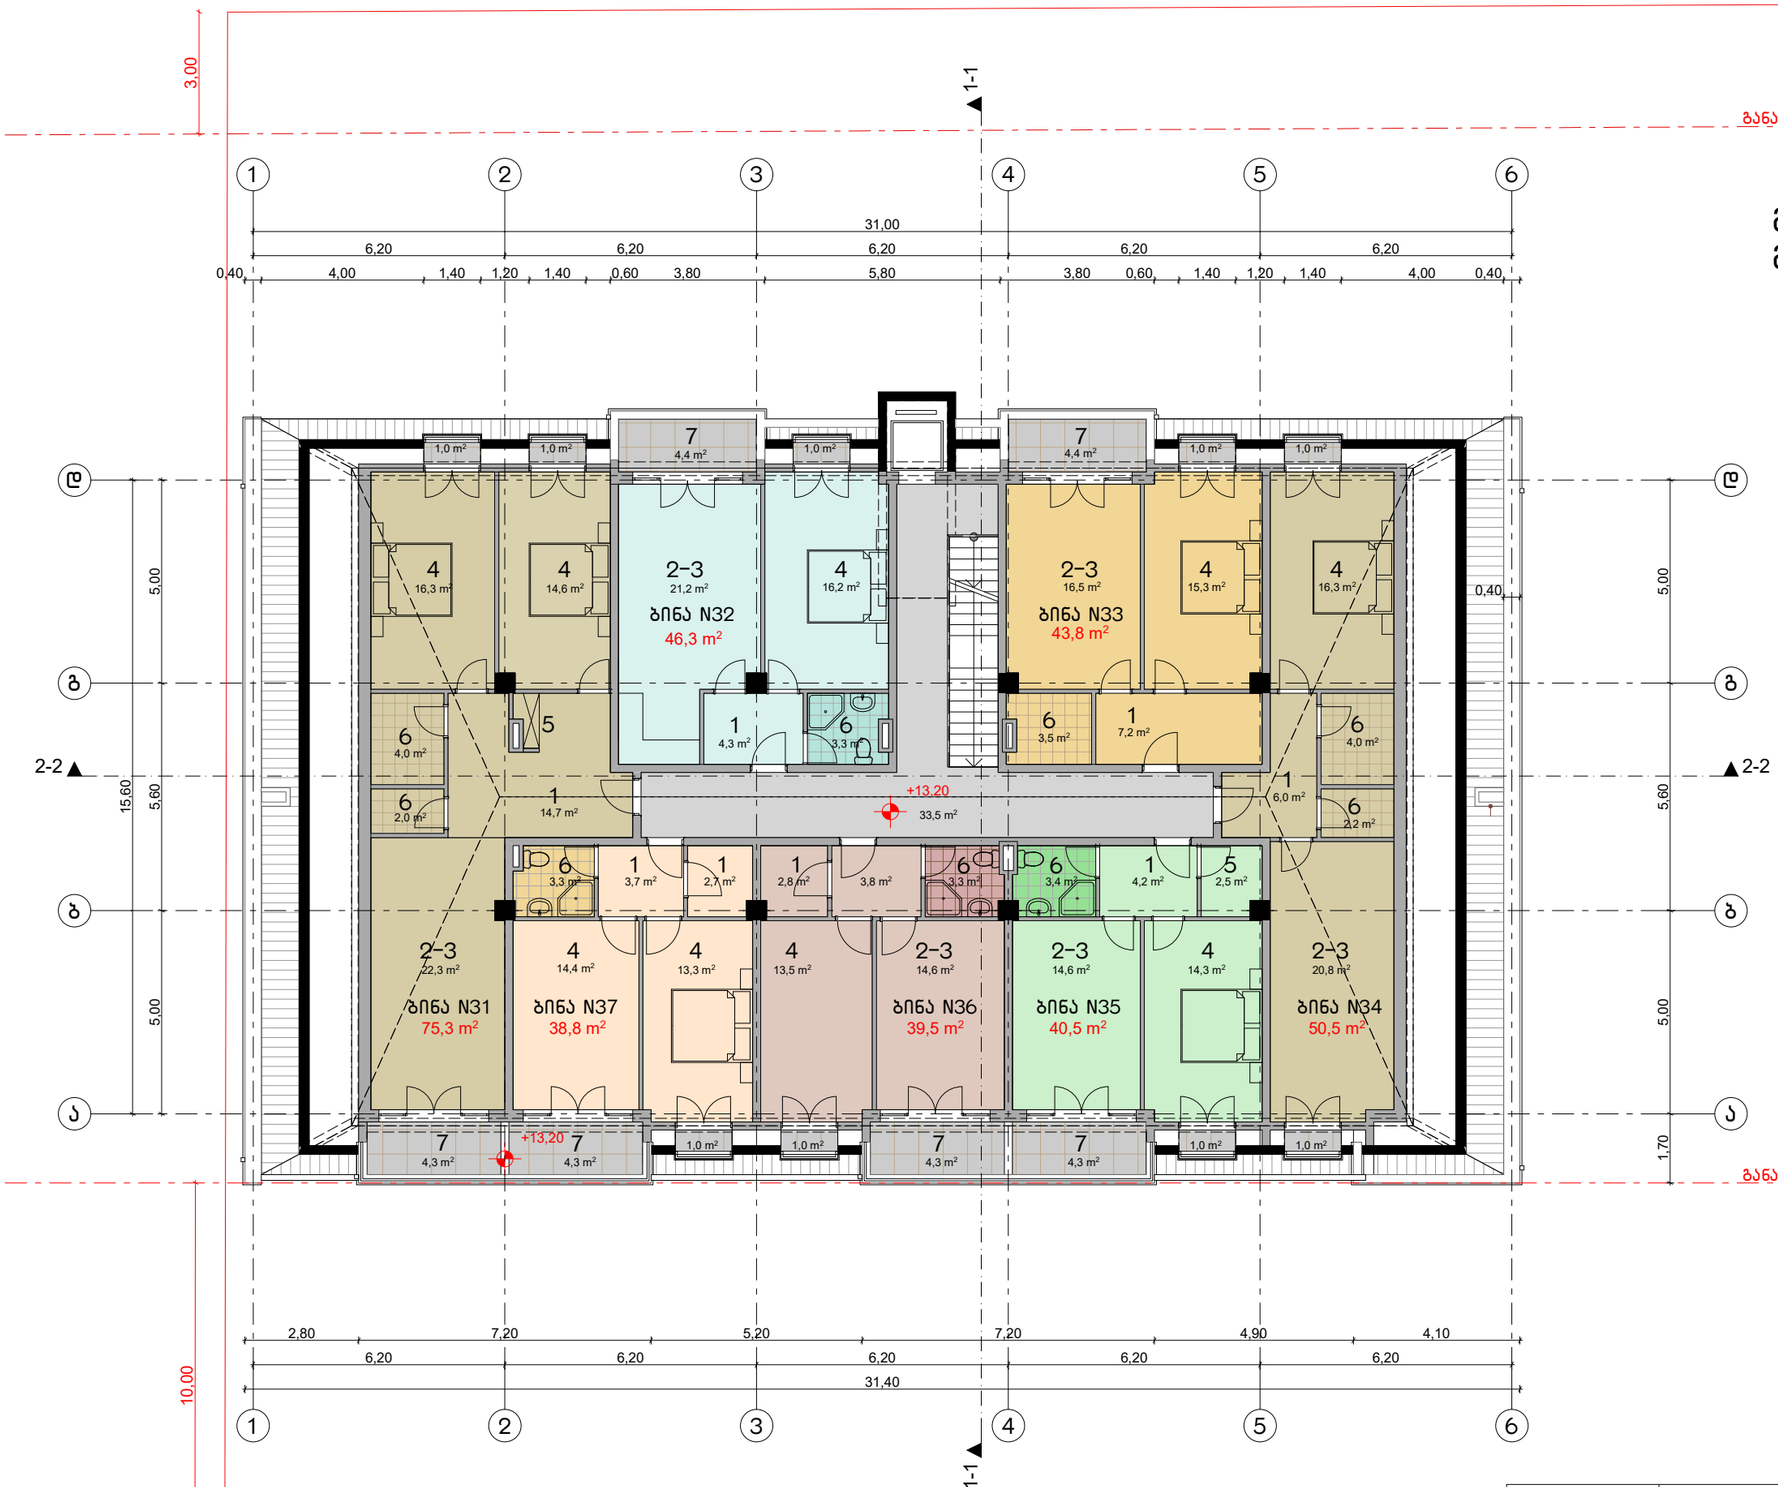

მანსარდის გეგმა
მ. 1:150

ექსპლიკაცია

1. ჰოლი
2. სამზარეულო
3. საერთო ოთახი
4. საძინებელი
5. გარდერობი
6. WC
7. აივანი

ბინა N31 – 81.6 მ²
საცხოვრებელი ფართ – 75.3 მ²
საზაფხულო ფართ – 6.3 მ²

ბინა N32 – 51.7 მ²
საცხოვრებელი ფართ – 46.3 მ²
საზაფხულო ფართ – 5.4 მ²

ბინა N33 – 49.2 მ²
საცხოვრებელი ფართ – 43.8 მ²
საზაფხულო ფართ – 5.4 მ²

ბინა N34 –52.5 მ²
საცხოვრებელი ფართ –50.5 მ²
საზაფხულო ფართ –2.0 მ²

ბინა N35 –45.8 მ²
საცხოვრებელი ფართ –40.5 მ²
საზაფხულო ფართ –5.3 მ²

ბინა N36 –44.8 მ²
საცხოვრებელი ფართ –39.5 მ²
საზაფხულო ფართ –5.3 მ²

ბინა N37 –44.1 მ²
საცხოვრებელი ფართ –38.8 მ²
საზაფხულო ფართ –5.3 მ²

დამხმარე ფართი – 33.5 მ²
კიბის უჯრედის ფართი – 6.8 მ²

განაშენიანების რეგულირების ხაზი

MARCH DESIGN

შპს „მარჩ დიზაინ"

ქ. თბილისი, სოფელი დიღომი, დავით, ბექა, ვასილ სოზიაშვილებისა და შპს "ჯიჯიელ გრუპ"-ის საკუთრებაში არსებულ მიწის ნაკვეთზე, მრავალბინიანი საცხოვრებელი სახლის პროექტი

თანამდებობა	გვარი	ხელმ.
დირექტორი	რ. გეთიაშვილი	
პრ.მთ.არქიტექტ.	რ. გეთიაშვილი	
შეასრულა	რ. გეთიაშვილი	


არქიტექტურული ნაწილი

2017 წ.

სახურავის გეგმა

სტად.	ფურც.	რაოდ.
	ას-7	13

სახურავის გეგმა
მ. 1:150

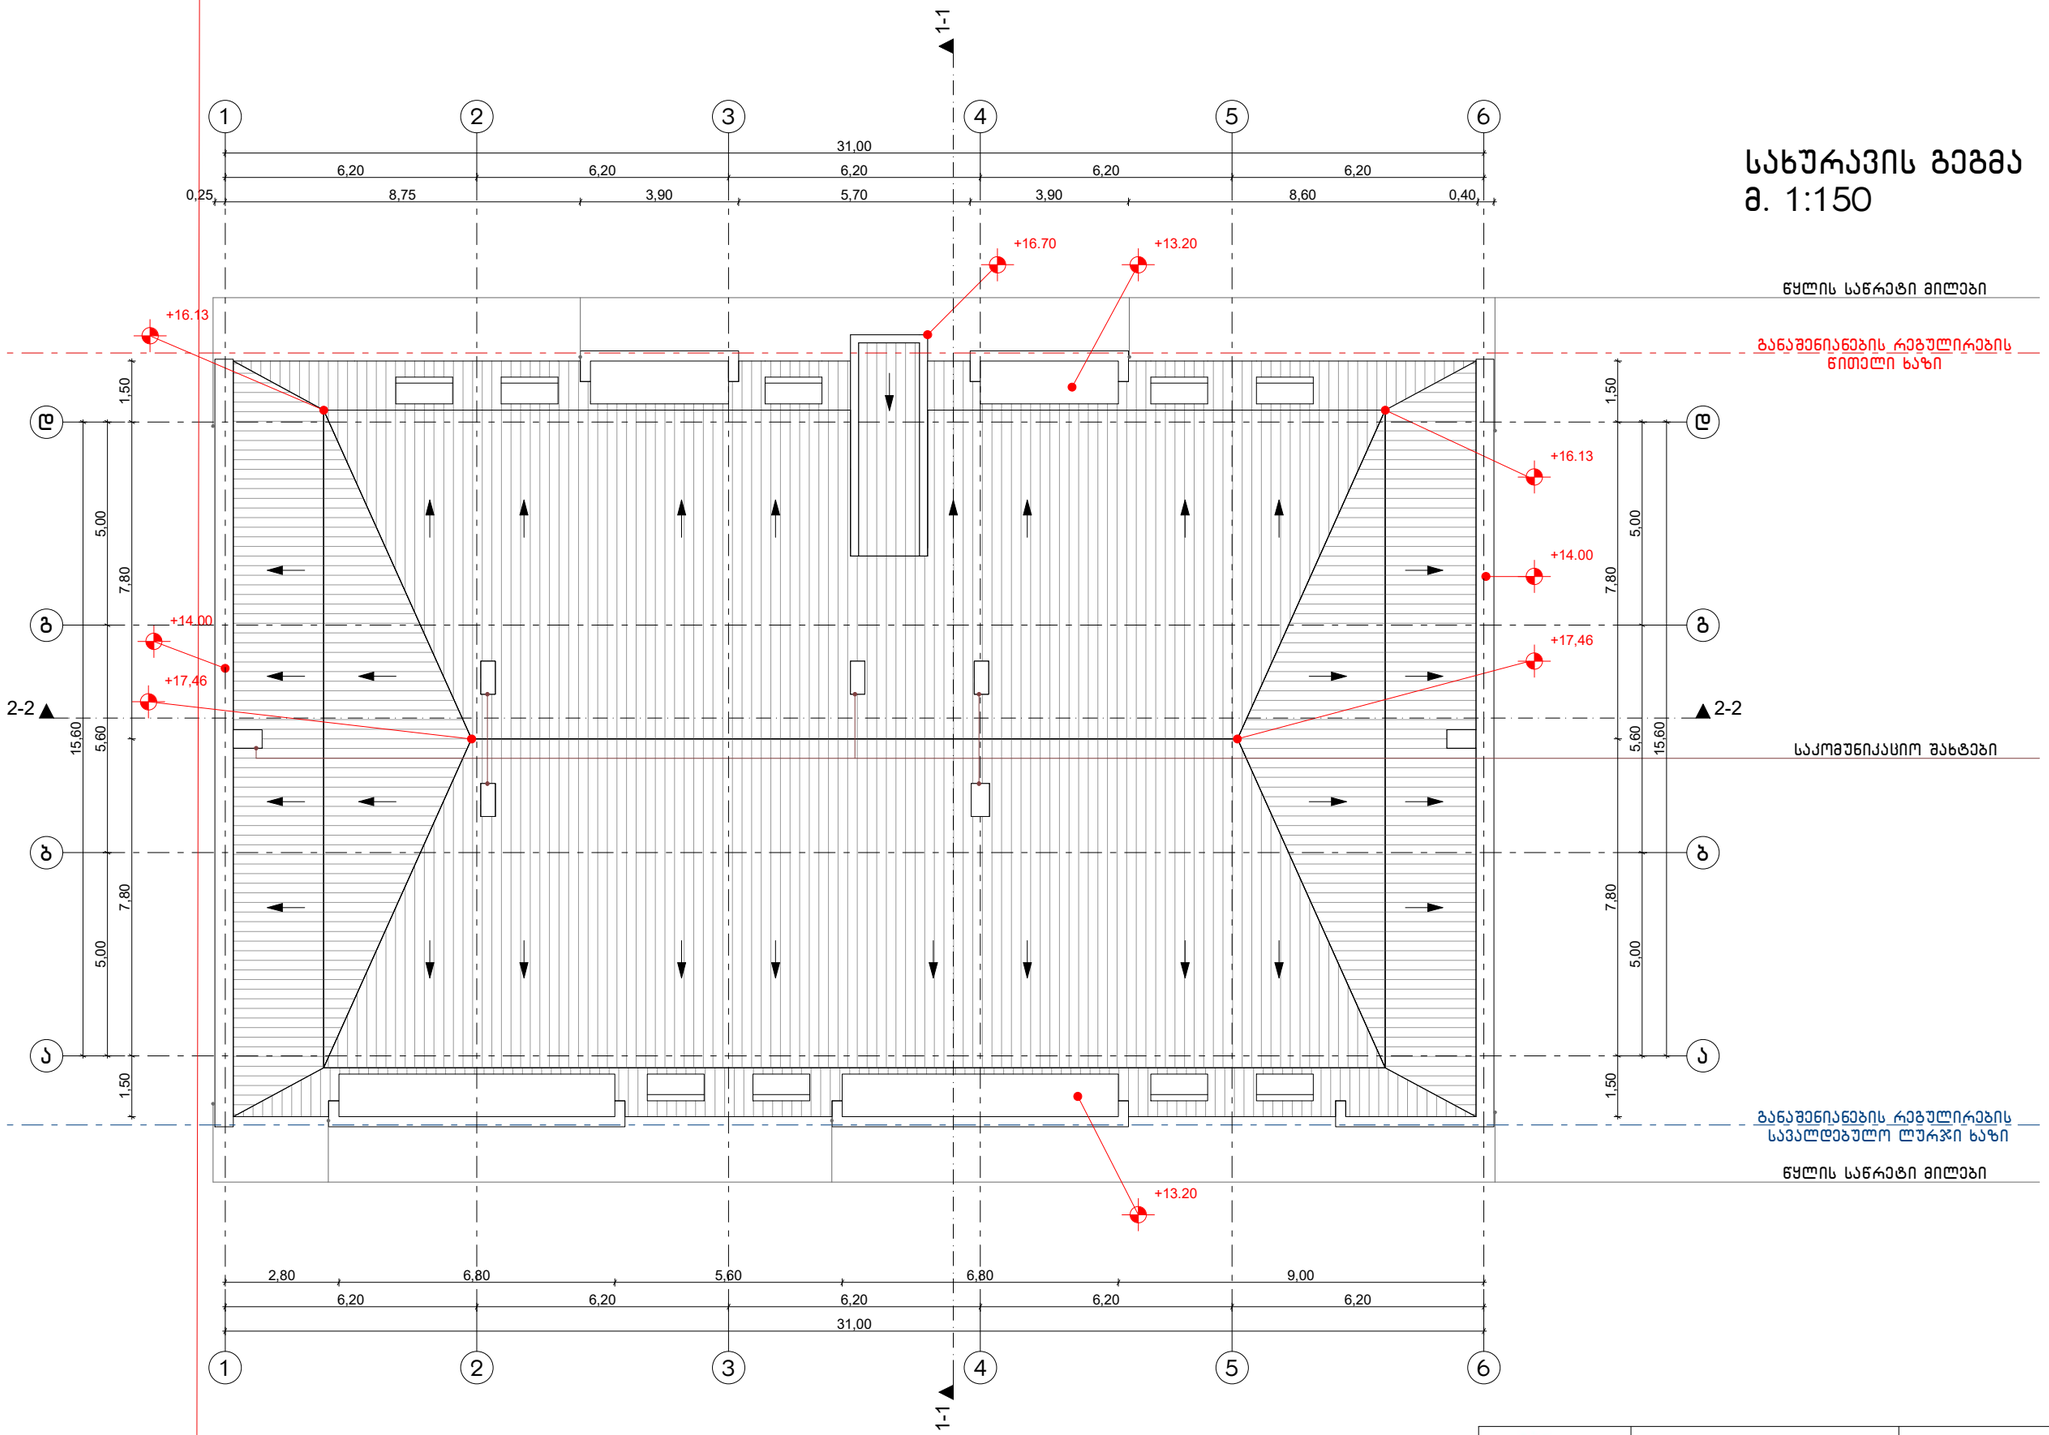

წყლის საწრეტი მილები

განაშენიანების რეგულირების წითელი ხაზი

საკომუნიკაციო შახტები

განაშენიანების რეგულირების სავალდებულო ღურჯი ხაზი

წყლის საწრეტი მილები

MARCH DESIGN	შპს „მარჩ დიზაინ”	ქ. თბილისი, სოფელი დიღომი, დავით, ბექა, ვასილ სოზიაშვილებისა და შპს "ჯიჯიელ გრუპ"-ის საკუთრებაში არსებულ მიწის ნაკვეთზე, მრავალბინიანი საცხოვრებელი სახლის პროექტი	
თანამდებობა	**გვარი**	**ხელმ.**	
დირექტორი	რ. გეთიაშვილი		**არქიტექტურული ნაწილი**
პრ.მთ.არქიტექტ.	რ. გეთიაშვილი		
შეასრულა	რ. გეთიაშვილი		სახურავის გეგმა

2017 წ.		
სტად.	**ფურც.**	**რაოდ.**
	ას-7	13