ჭრილი 1-1 მ. 1:150

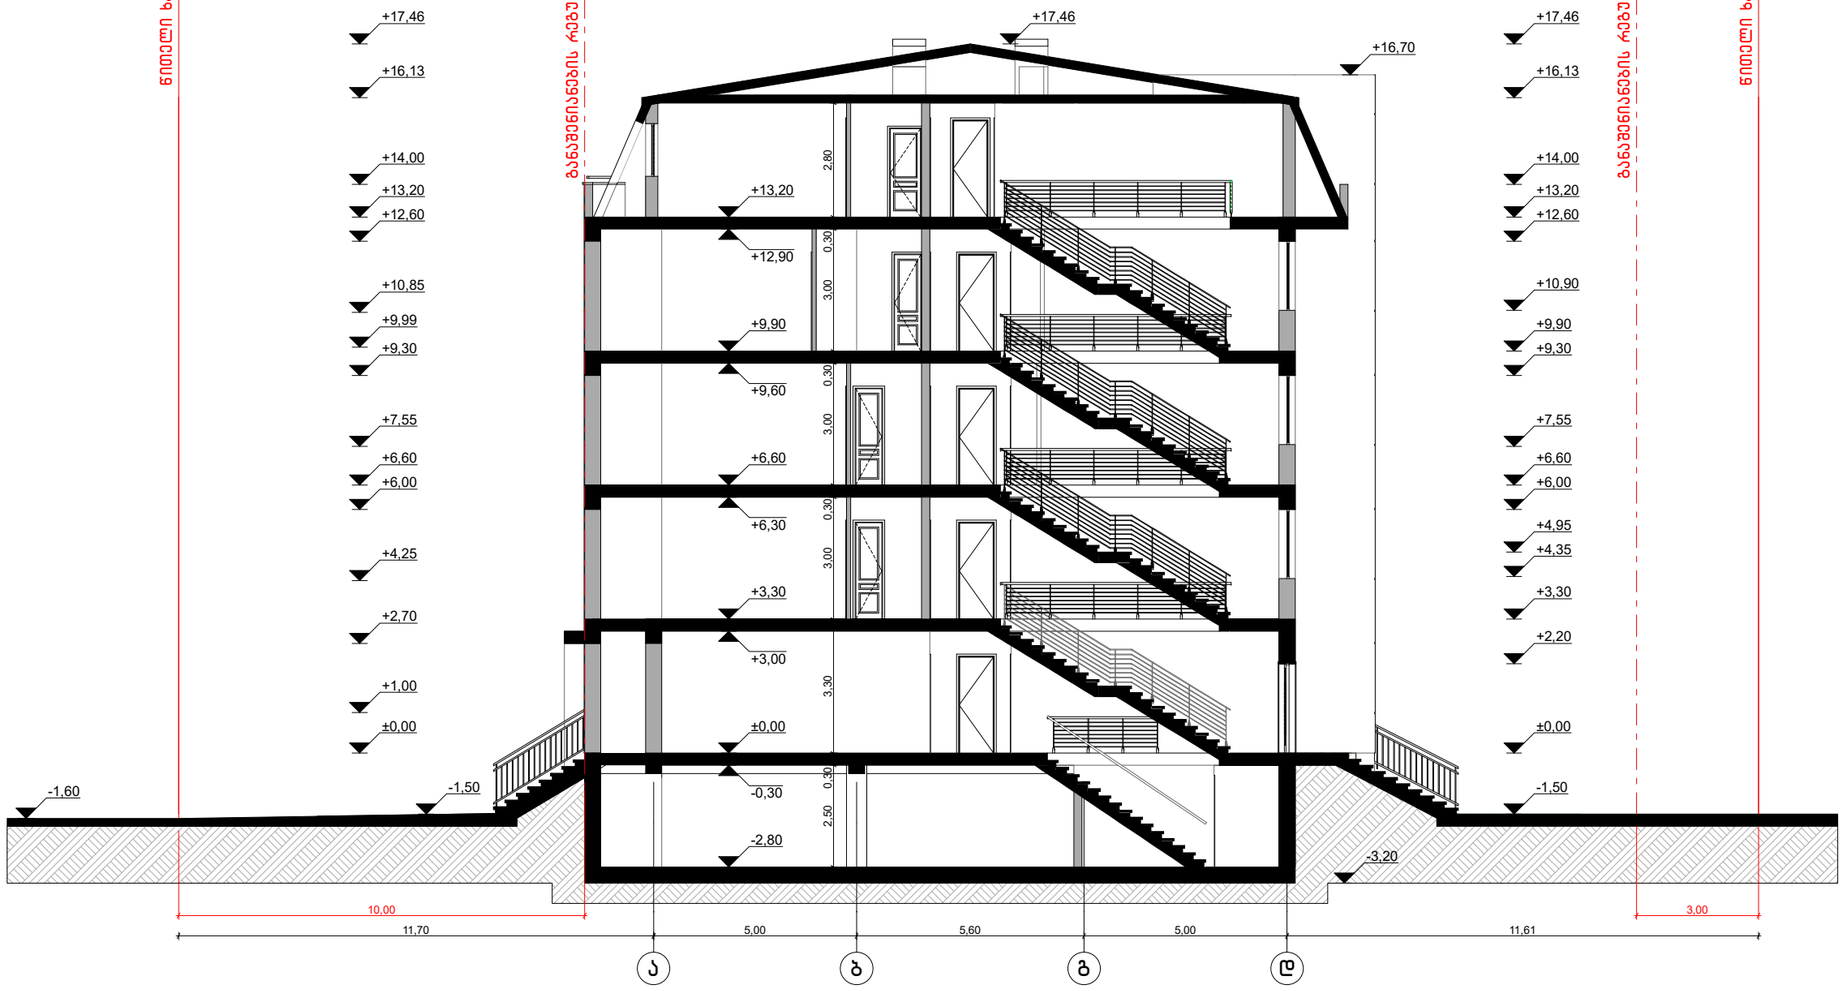

MARCH DESIGN	შპს „მარჩ დიზაინ”		ქ. თბილისი, სოფელი დიღომი, დავით, ბექა, ვახილ სოზიაშვილებისა და შპს "ჯიჯიელ გრუპ"-ის საკუთრებაში არსებულ მიწის ნაკვეთზე, მრავალბინიანი საცხოვრებელი სახლის პროექტი		
თანამდებობა	გვარი	ხელმ.	არქიტექტურული ნაწილი	2017 წ.	
დირექტორი	რ. გეთიაშვილი				
პრ.მთ.არქიტექტ.	რ. გეთიაშვილი				
შეასრულა	რ. გეთიაშვილი		ჭრილი 1-1		
				სტად.	ფურც. / რაოდ.
					ას-8 / 13

ჭრილი 2-2 მ. 1:150

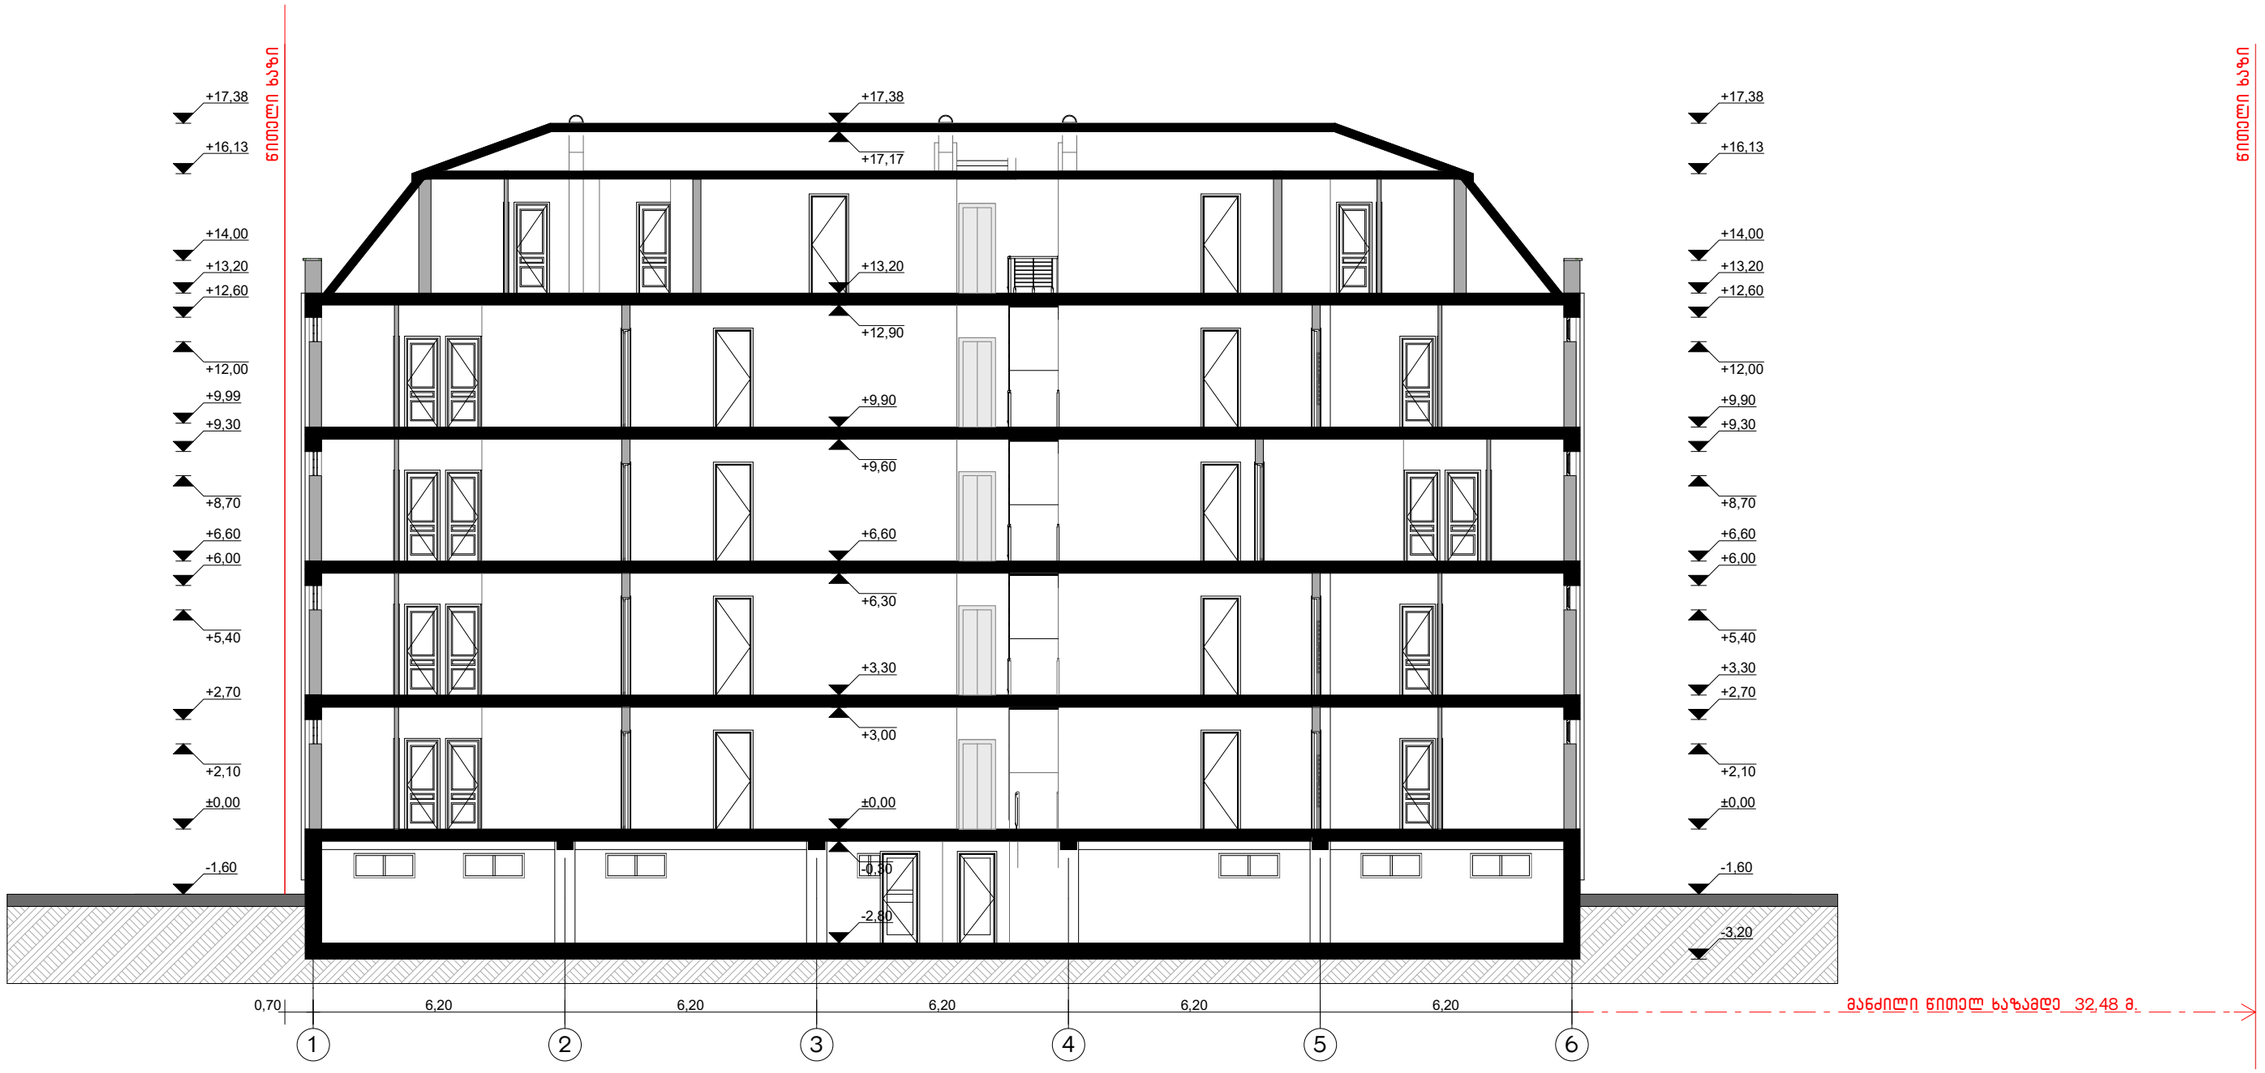

MARCH DESIGN	შპს „მარჩ დიზაინ”		ქ. თბილისი, სოფელი დიღომი, დავით, ბექა, ვასილ სოზიაშვილებისა და შპს "ჯიჯიელ გრუპ"-ის საკუთრებაში არსებულ მიწის ნაკვეთზე, მრავალბინიანი საცხოვრებელი სახლის პროექტი		
თანამდებობა	**გვარი**	**ხელმ.**	**არქიტექტურული ნაწილი**	2017 წ.	
დირექტორი	რ. გეთიაშვილი				
პრ.მთ.არქიტექტ.	რ. გეთიაშვილი				
შეასრულა	რ. გეთიაშვილი		ჭრილი 2-2		
				სტად.	**ფურც.**	**რაოდ.**
					ას-9	13