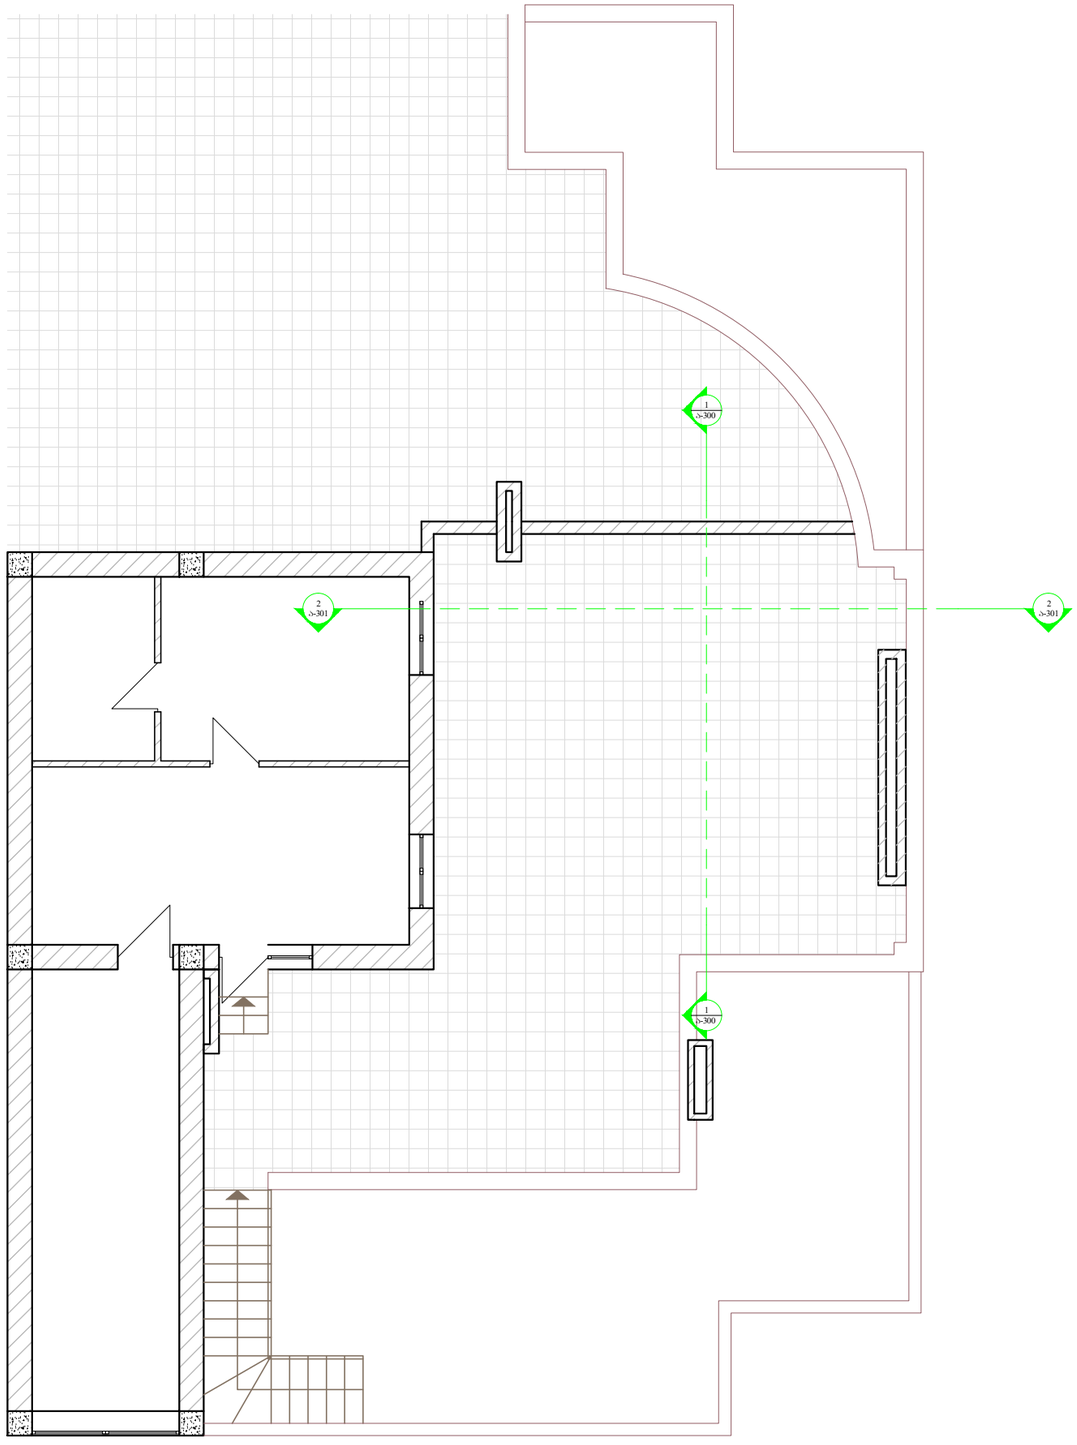


N

საპროექტო ბიჭვი

პროექტის არქიტექტორი

მ.მაღლაკელიძე

შენობა

რევიზია

ნომერი	თარიღი	აღწერა

პროექტი


დაშენების პროექტი ნიაღვრის ქუჩაზე

ნახაზი

არსებული ბეტმა +/- 0.00 (+22.200) ნიშნულზე

მასშტაბი	ფორმატი	თარიღი
1:100	A3	04.09.2012

ფაილის სქემა	პროექტი	
პროექტის ნომერი	001	ფურცლის ნომერი A-100
ფორმატი	DWG	

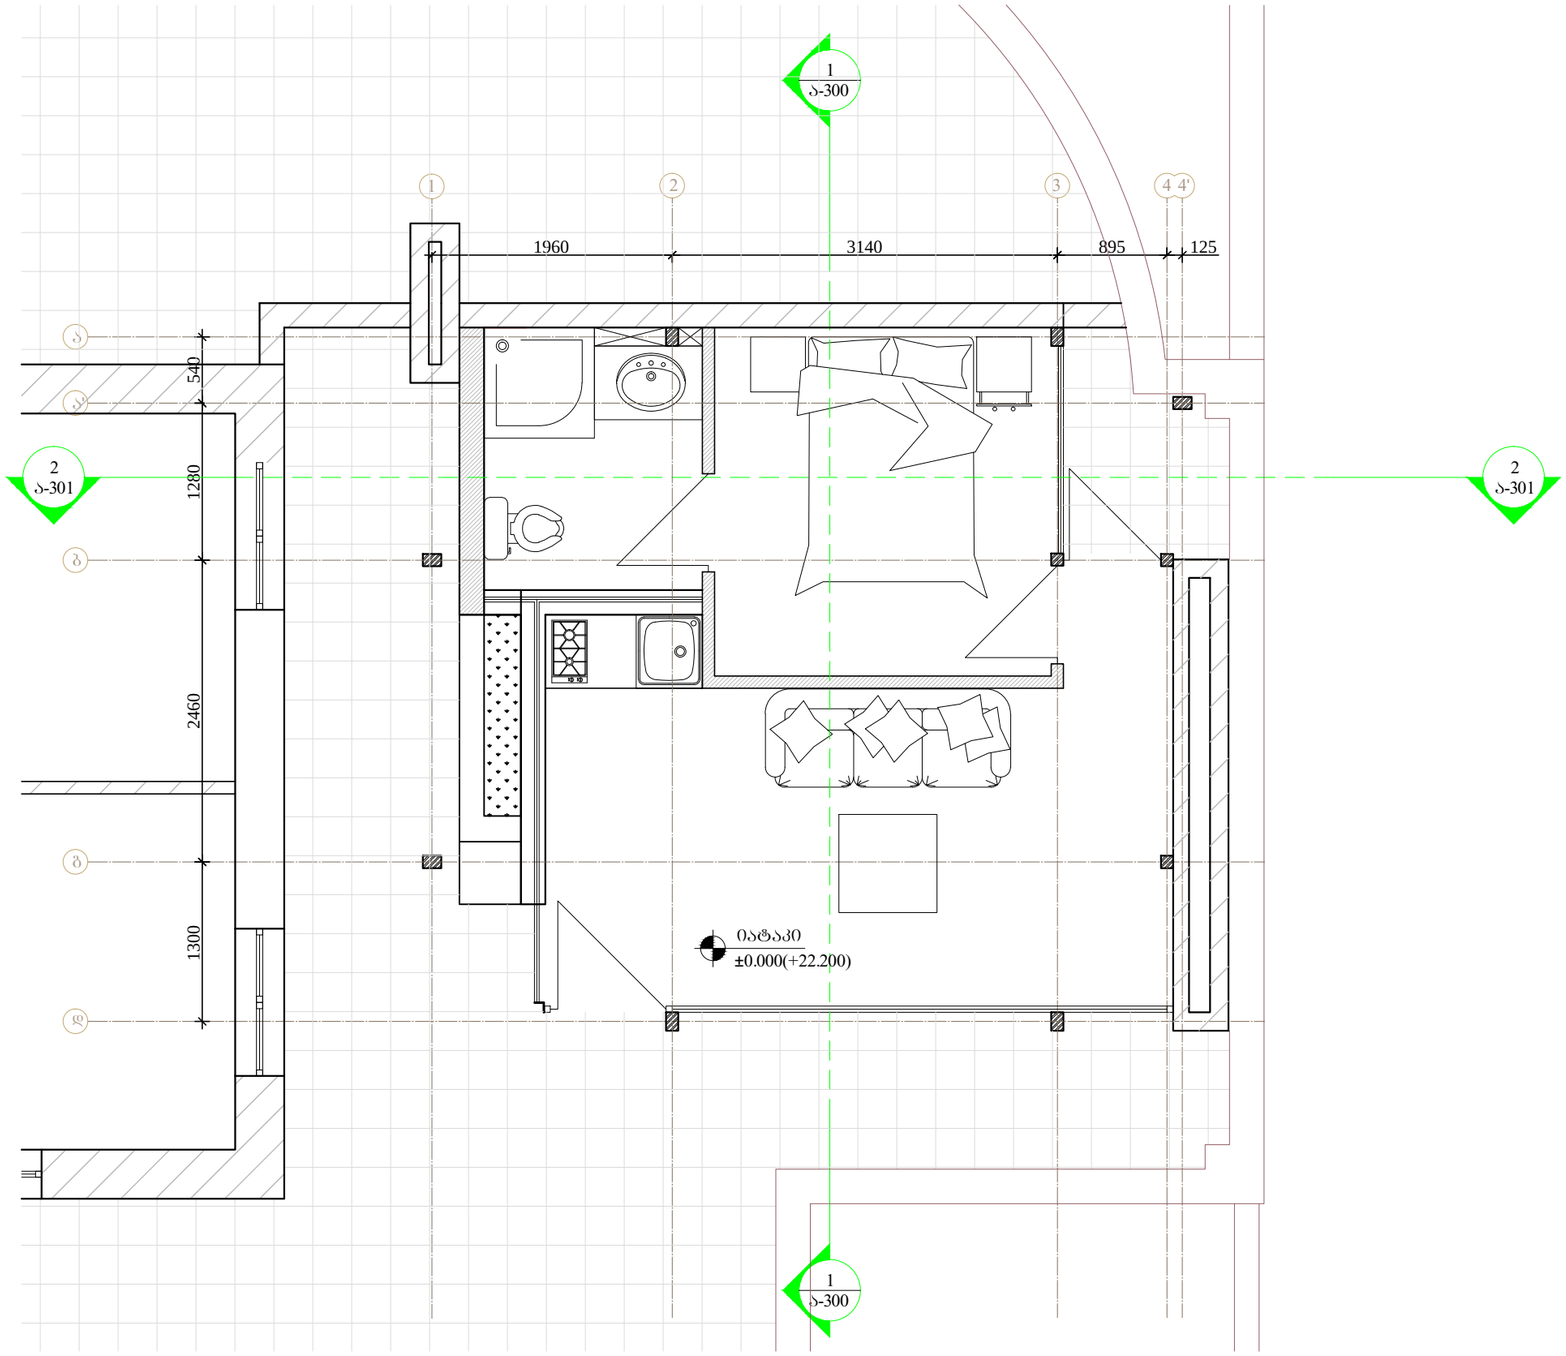

N

საპროექტო ბინძი

პროექტის არქიტექტორი

მ.მაღლაკელიძე

შენობა

რევიზია

თარიღი	ნომერი	აღწერა

პროექტი

დაშენების პროექტი ნიადვრის ქუჩაზე


ნახაზი

გეგმა +/- 0.00 (+22.200) ნიშნულზე

მასშტაბი	ფორმატი	თარიღი
1:50	A3	04.09.2012

ფაილის ჯამი პროექტი

პროექტის ნომერი	001	შენობის ნომერი
ფაილი	DWG	ა-100

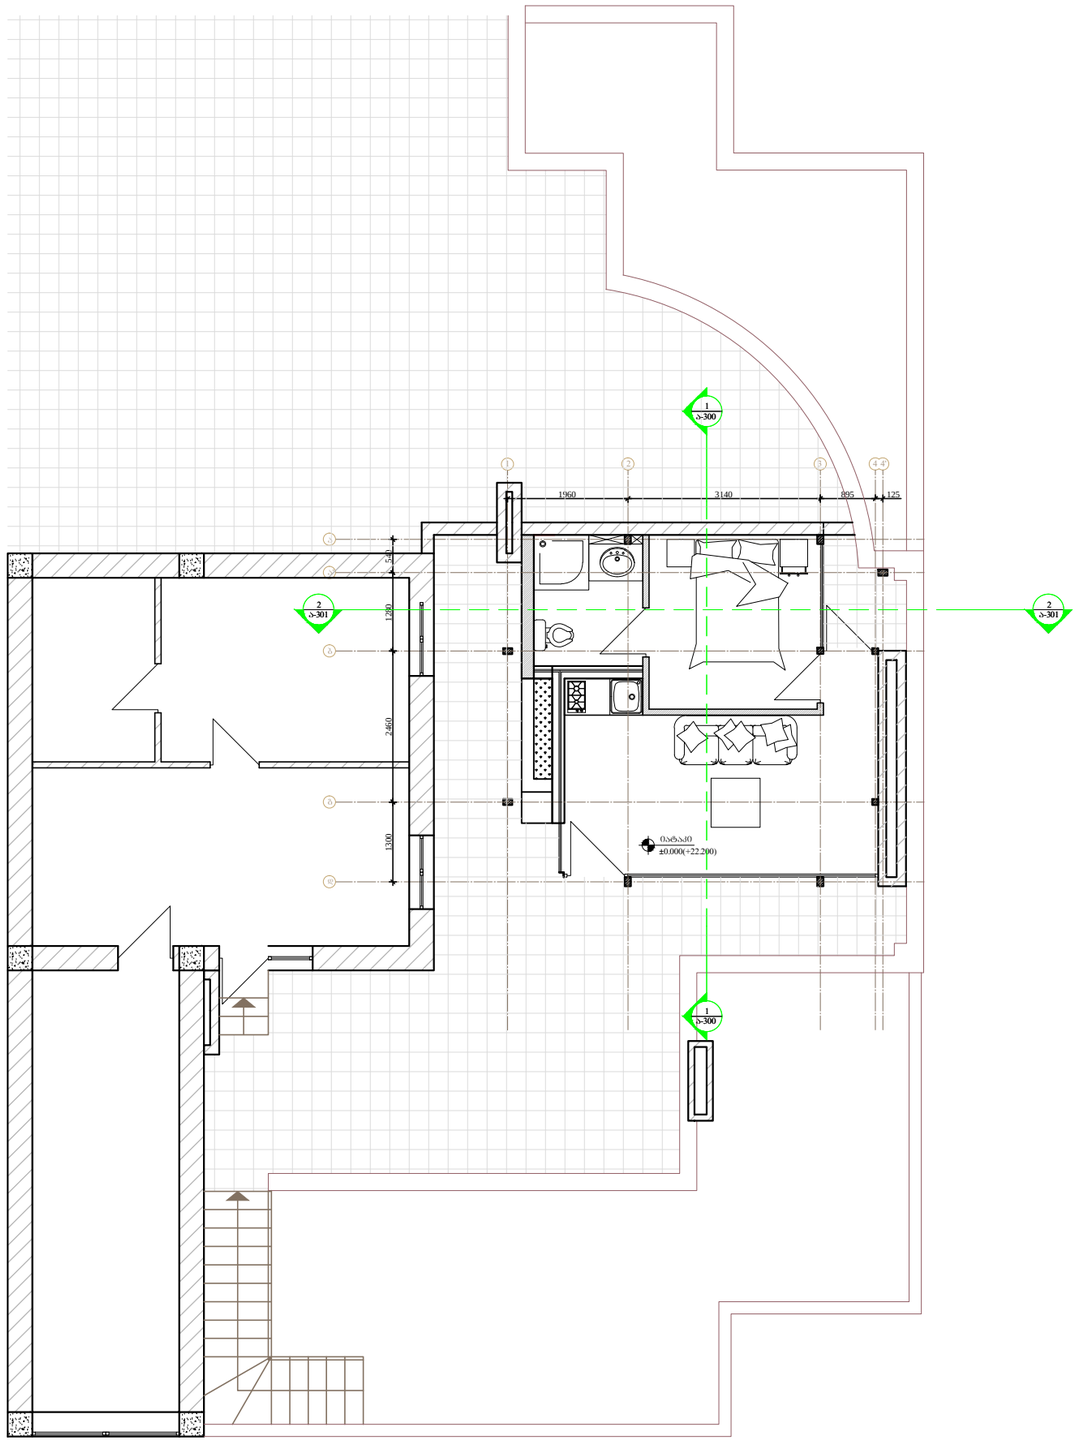

N

საპროექტო ბინძი

პროექტის არქიტექტორი

მ.მაღლაკელიძე

შენობა

ორჯვრისა

ნომერი	ცვლილება	თარიღი

პროექტი

დაშენების პროექტი ნიაღვრის ქუჩაზე


ნახაზი

გეგმა +/- 0.00 (+22.200) ნიშნულზე

მასშტაბი	ფორმატი	თარიღი
1:100	A3	04.09.2012

ფაილის სქემა პროექტი

პროექტის ნომერი	001	შეცვლილი
ფაილი	DWG	ა-100

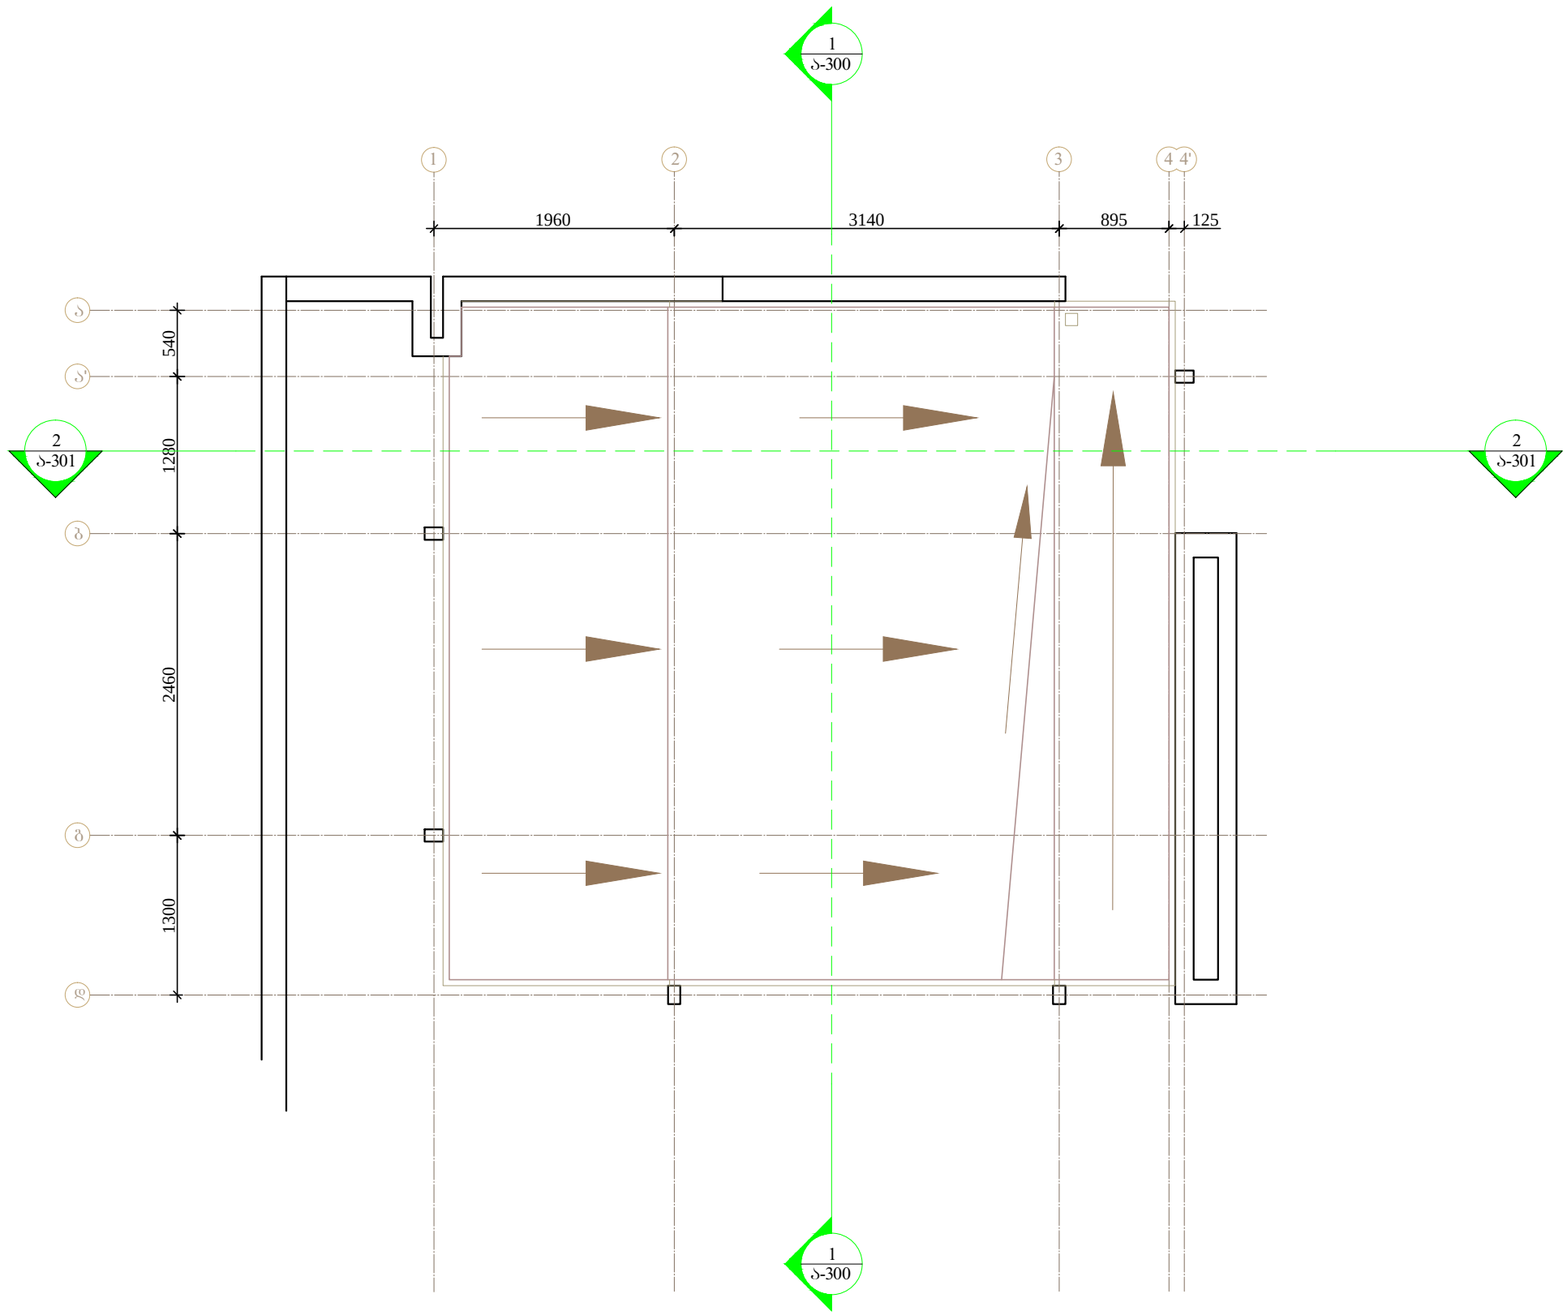

N

საპროექტო ბიურო

პროექტის არქიტექტორი

მ.მაღლაკელიძე

შენობა

ობიექტი

ცვლილების	ნომერი	აღწერა

პროექტი

დაშენების პროექტი ნიალვრის ქუჩაზე

ნახაზი

სახურავის გეგმა

მასშტაბი	ფორმატი	თარიღი
1:50	A3	04.09.2012

ფაილის სქემა პროექტი

პროექტის ნომერი	001	შეცვლილი
ფაილი	DWG	ა-101